

M01'-F20	INTERIOR METAL DOOR	FIRE RATE - 20 MINUTES	სპეციფიკაციები	SPECIFICATIONS
	ინტერიორის ლითონის აარი	ცეცლმდღვრბა - 20 წთი		
	რამდენაა / COUNT	19		
	გაბარიტული ზომები / SIZE	1000X2400 მმ		
<div><div><div>თბაშირბაჟის ფილა 2 ფლა 25მმ GYPSUM BOARD 2 LAYER 25MM</div><div>ბაულო სიბაჟიბის XPS-ის ფილა 100მმ HIGH DENSITY XPS BOARD 100MM</div><div>თბაშირბაჟის ფილა 2 ფლა 25მმ GYPSUM BOARD 2 LAYER 25MM</div></div><div><div>DOOR HANDLE საბაჟი</div><div>HEAT-INSULATED TREATED MINERAL WOOL თბილმდღვრბა დამაბაჟი (მეჟაჟი) ბაბა</div><div>GALVANIZED SHEET METAL FACTORY APPLIED PAINTING WITH EPOXY-POLYESTER THERMOSET POWDERS გალვანიზაჟი ლითონი ფაჟი, კარქიჟი თბილმდღვრბა დამაბაჟი (მეჟაჟი) ბაბა</div><div>DOOR CLEAR OPENING 800 MM საბაჟი 800 მმ</div></div><div>DOOR PLAN Scale 1:20</div></div> <div><div>1000</div><div>350</div><div>60</div><div>2400</div><div>150</div><div>DOOR HANDLE საბაჟი</div><div>ELECTRICAL (SMART) KEY LOCK ელექტრონული (საჟი) საბაჟი</div><div>MAX 10 MM ბაჟი 10 მმ</div><div>2 Front view Scale 1:20</div></div> <div><div>200</div><div>CONCRETE LINTEL ბაჟილის ზღვრბა</div><div>GALVANIZED SHEET METAL FACTORY APPLIED PAINTING WITH EPOXY-POLYESTER THERMOSET POWDERS გალვანიზაჟი ლითონი ფაჟი, კარქიჟი თბილმდღვრბა დამაბაჟი (მეჟაჟი) ბაბა</div><div>HEAT-INSULATED TREATED MINERAL WOOL თბილმდღვრბა დამაბაჟი (მეჟაჟი) ბაბა</div><div>DOOR HANDLE საბაჟი</div><div>INTUMESCENT SEAL ბაჟილი ბაჟი</div><div>WALL OPENING 2400MM ბილდი 2400 მმ</div><div>DOOR CLEAR OPENING 2400 თბილმდღვრბა ბაჟილი 2400 მმ</div><div>1800</div><div>3 DOOR SECTION Scale 1:20</div></div>			<p>მასალას ტიპი: გალვანიზირებული ლითონის ფირფიტა</p> <p>ბარის სისქა: 6.00სმ</p> <p>ლირის ზომა: 1000მმ სიგანა და 2400მმ სიმაღლე</p> <p>ბარის დამრულება: ქარხნულად დამუშავებული და გელების დამკვეთის-პოლიმერის თერმოსეტი ფენებით, ფერი: ინტერიორის დიზაინის მიხედვით- რეკომენდირებულია ბოლო საფარი ფენა შეიღებოს მომენტის შემდეგ.</p> <p>დამატებითი ფურნიტურა: ბარის ელექტრონული (საჟი) საბეჭი,</p> <p>ცეცლმდღვრბა: 20 წთი.</p> <p>ბირთვი: თბოიზოლირებული დამუშავებული მინერალური ბაზა</p> <p>უნდა აბაჟიფილბადეს ან აჟარბადეს ANSI 250.4, ANSI 250.8 სტანდარტებს, სერტიფიკირება:NFPA 80, NFPA 252, UL 10B, UL 10C</p>	<p>Finishing material : Galvanized sheet metal</p> <p>Door thickness: 6.00cm</p> <p>Door sizes: Width 1000mm, Height 2400mm</p> <p>Door finish: Factory applied painting with epoxy-polyester thermoset powders, Paint color: according interior design – It is recommended that finish paint (top coat) be applied after installation</p> <p>Optional preps: electrical (smart) Key Lock</p> <p>Fire Rating : 20 Minutes</p> <p>Core: Heat-insulated treated mineral wool</p> <p>ANSI standards:Meets or Exceeds Standards for ANSI 250.4 and ANSI 250.8</p> <p>Approvals: Certified for Compliance with NFPA 80, NFPA 252, UL 10B, UL 10C</p>

შპს "არტსტუდიო პროექტი"

Artstudio Project Ltd

#3 Z.Sakandelidze Str. 0179 Tbilisi,georgia

T +995 32.915254

info@artstudio.ge

A

ARTSTUDIO
PROJECT

სტრუქტურული ნაწილის ჯონსულტანტი

Structural Consultant

Cubicon

T +995 591 116 444

info@cubicon.ge

www.cubicon.ge

UBI

CON

EDUCATION CENTER

საინჟინრო ჯონსულტანტი

MEP Consultant

Meppers

T +995 32 2 23 48 48

info@meppers.com

meppers.com

GEORGIA

meppers

FULL MEP SERVICES

სახანძრო უსაფრთხოების ჯონსულტანტი

FLS Consultant

შპს "დისი გრუპი"

Dc group LTD

T +995 577 77 65 26

dgroup2018.info@gmail.com

DI

GROUP

ლანდშაფტის დიზაინი

Landscape Design

Openfabric

T +31(0)6 193 079 38

open@openfabric.eu

www.openfabric.eu

Openfabric

დამკვეთი

CLIENT

თბილისი ჰილსი

Tbilisi Hills

T +995 577 402 402

+995 599 999 904

sales@tbilisihills.com

www.tbilisihills.com

TBILISI HILLS

||||

შენიშვნები

NOTES:

პროექტის სახელწოდება

PROJECT NAME

THREE RESIDENTIAL BUILDINGS
AND COMMERCIAL BUILDING IN
TBILISI HILLS

აღბილმდღვრბაჟი

PROJECT LOCATION

თბილისი ჰილსი გოლფი და რეზიდენციები ,
კრწანისი , თბილისი , საქართველო .

TBILISI HILLS GOLF AND RESIDENCES,
KRTSANISI, TBILISI, GEORGIA.

ფაზა

საჟორი

PHASE

SECTOR

დებალარი ღიბილი

საზონვრბაჟი

<DD> DETAIL DESIGN

RESIDENTIAL

პროექტის №

RFP/2021/19918

PROJECT NUMBER

თარიღი

25.10.2024 - R002

DATE:

დარბა

T.K

DRAWN BY

შაჟონბა

S.L

CHECKED BY

სათუარი

TITLE

ინტერიორის ბარბის სპეციფიკაჟი

Interior door specification

A-640

A3

მსბაბი 1:20

Scale 1:20

[illegible]

მზს "ნარბსტაქილი პროექტი"
Artstudio Project Ltd
#3 Z.Sakandelidze Str. 0179 Tbilisi, georgia
T +995 32.915254
info@artstudio.ge

სტრუქტურული ნაწილის ხელმძღვანელი
Structural Consultant
Cubicon
T +995 591 116 444
info@cubicon.ge
www.cubicon.ge

 **CUBICON**
EDUCATION CENTER

საინჟინრო ჯონსულებები
MEP Consultant
 Meppers
 T +995 32 2 23 48 48
 info@meppers.com
 meppers.com

GEORGIA
meppers
 Full MEP Services

სახანძრო უსაფრთხოების ჯოგსულები
FLS Consultant
 შპს "დისი გრუპი"
 Dc group LTD

 T +995 577 77 65 26
dcgroup2018.info@gmail.com

ლანდშაფტის დიზაინი
Landscape Design
 Openfabric
 T +31(0)6 193 079 38
 open@openfabric.eu
 www.openfabric.eu

დაბაჰილსი
CLIENT
თბილისის ჰილსი
Tbilisi Hills
T +995 577 402 402
+995 599 999 904
sales@tbilisihills.com
www.tbilisihills.com

TBILISI HILLS
IIII



შენიშვნები
NOTES:

პროექტის სახელწოდება
PROJECT NAME
THREE RESIDENTIAL BUILDINGS
AND COMMERCIAL BUILDING IN
TBILISI HILLS

PROJECT LOCATION


თბილისი ჰილსი გოლფი და რეზიდენციები ,
კრტსანისი , თბილისი , საქართველო .

**TBILISI HILLS GOLF AND RESIDENCES,
KRTSANISI, TBILISI, GEORGIA.**

ფაზა	სექტორი
PHASE	SECTOR
დეტალური დიზაინი	საცხოვრებელი
<DD> DETAIL DESIGN	RESIDENTIAL

პროექტის №	RFP/2021/19918
PROJECT NUMBER	
თარიღი	25.10.2024 - R002
DATE:	
დანახა	T.K
DRAWN BY	
შეამოწმა	S.L
CHECKED BY	

სათაური
TITLE
ინტერიორის კარების სპეციფიკაცია
Interior door specification
A-641
მასშტაბი 1:20
Scale 1:20

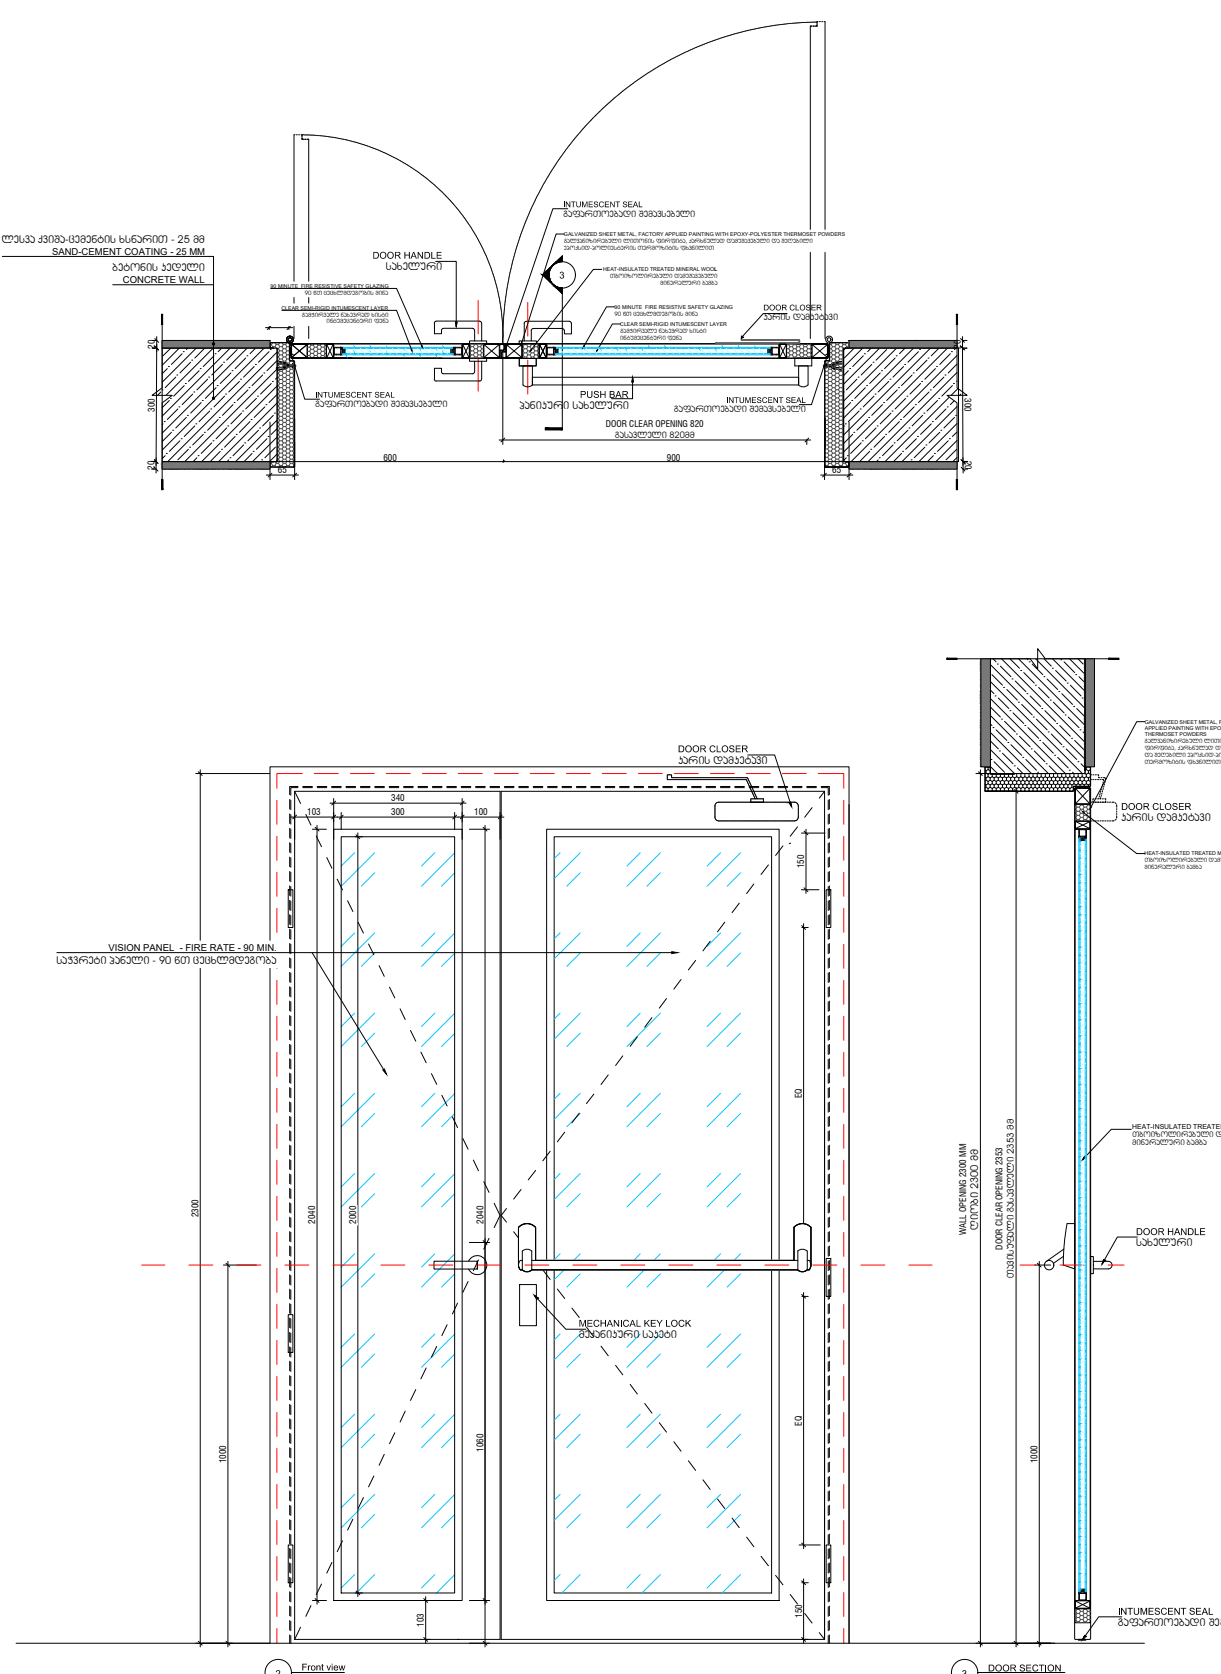M02-1'-F90	INTERIOR METAL DOOR	FIRE RATE - 90 MINUTES	სპეციფიკაციები	SPECIFICATIONS
	ინტერიორის ლითონის აარი	ცეცხლმდუმრბ - 90 წუთი		
	რარუნება / COUNT			
	გაბარიტული ზომები / SIZE	1500X2300 88		
			<p>მასალას ტიპი: გალვანიზირებული ლითონის ფირფიტა</p> <p>აარის სისქა: 6.00სმ</p> <p>ლირგის ზომა: 150088 სიგანა და 230088 სიმაღლა</p> <p>აარის დასრულება: ჩარჩო - ქარხნულად დამუშავებული და გელზბილი ეპოქსიდ-პოლიესტერის თერმოსეტის ფხვნილით, ფარი: ინტერიორის დიზაინის მიხედვით- რეკომენდირებული ბოლო საფარი ფანა შეიღებოს მონაყის შემდგ.</p> <p>დამატებითი ფარნიბრა: აარის მქანიერი საყბი, პენიერი სანაღარი, აარის დამატებში(გვიციარი), საჰვრები პანელი</p> <p>ცეცხლმდუმრბა: 90 წუთი.</p> <p>ბირთვი: თმოოოლირებალი დამუშავებული მიწარაღარი ბაგბა</p> <p>უნდა აამყოფილბდეს ან აჰარბბდეს ANSI 250.4, ANSI 250.8 სტანდარტებს,</p> <p>სარბიფიციირება:NFPA 80, NFPA 252, UL 10B, UL 10C</p> <p>Finishing material : Galvanized sheet metal</p> <p>Door thickness: 6.00cm</p> <p>Door sizes: Width 1500mm, Height 2300mm</p> <p>Door finish: Frame - Factory applied painting with epoxy-polyester thermoset powders, Paint color: according interior design – It is recommended that finish paint (top coat) be applied after installation</p> <p>Optional preps: Mechanical Key Lock, Door closer , vision panel, Push bar</p> <p>Fire Rating : 90 Minutes</p> <p>Core: Heat-insulated treated mineral wool</p> <p>ANSI standards:Meets or Exceeds Standards for ANSI 250.4 and ANSI 250.8</p> <p>Approvals: Certified for Compliance with NFPA 80, NFPA 252, UL 10B, UL 10C</p>	

შპს "არტსტუდიო პროექტი"

Artstudio Project Ltd

#3 Z.Sakandelidze Str. 0179 Tbilisi,georgia

T +995 32.915254

info@artstudio.ge

A

ARTSTUDIO
PROJECT

სტრუქტურული ნაწილის ჯონსულტანტი

Structural Consultant

Cubicon

T +995 591 116 444

info@cubicon.ge

www.cubicon.ge

CUBICON

EDUCATION CENTER

საინჟინერო ჯონსულტანტი

MEP Consultant

Meppers

T +995 32 2 23 48 48

info@meppers.com

meppers.com

GEORGIA

meppers

FULL MEP SERVICES

სახანძრო უსაფრთხოების ჯონსულტანტი

FLS Consultant

შპს "დისი გრუპი"

Dc group LTD

T +995 577 77 65 26

dcgroup2018.info@gmail.com

D

I GROUP

ლანდშაფტის დიზაინი

Landscape Design

Openfabric

T +31(0)6 193 079 38

open@openfabric.eu

www.openfabric.eu

Openfabric

დამკვეთი

CLIENT

თბილისი ჰილსი

Tbilisi Hills

T +995 577 402 402

+995 599 999 904

sales@tbilisihills.com

www.tbilisihills.com

TBILISI HILLS

|||||

შენიშვნები

NOTES:

პროექტის სახელწოდება

PROJECT NAME

THREE RESIDENTIAL BUILDINGS AND COMMERCIAL BUILDING IN TBILISI HILLS

ადგილმდებარეობა

PROJECT LOCATION

თბილისი ჰილსი გოლფი და რეზიდენციები , კრწანისი , თბილისი , საქართველო .

TBILISI HILLS GOLF AND RESIDENCES, KRTSANISI, TBILISI, GEORGIA.

ფაზა

PHASE

დებალური დიზაინი

<DD> DETAIL DESIGN

სექტორი

SECTOR

სამსოვრებალი

RESIDENTIAL

პროექტის №

RFP/2021/19918

PROJECT NUMBER

თარიღი

03.12.2024 - R001

DATE:

დანაზა

T.K

DRAWN BY

შეამოწმა

S.L

CHECKED BY

სათუარი

TITLE

ინტერიორის აარბის სპეციფიკაცია


Interior door specification

A-642-1

A3

მასშაბი 1:20

Scale 1:20

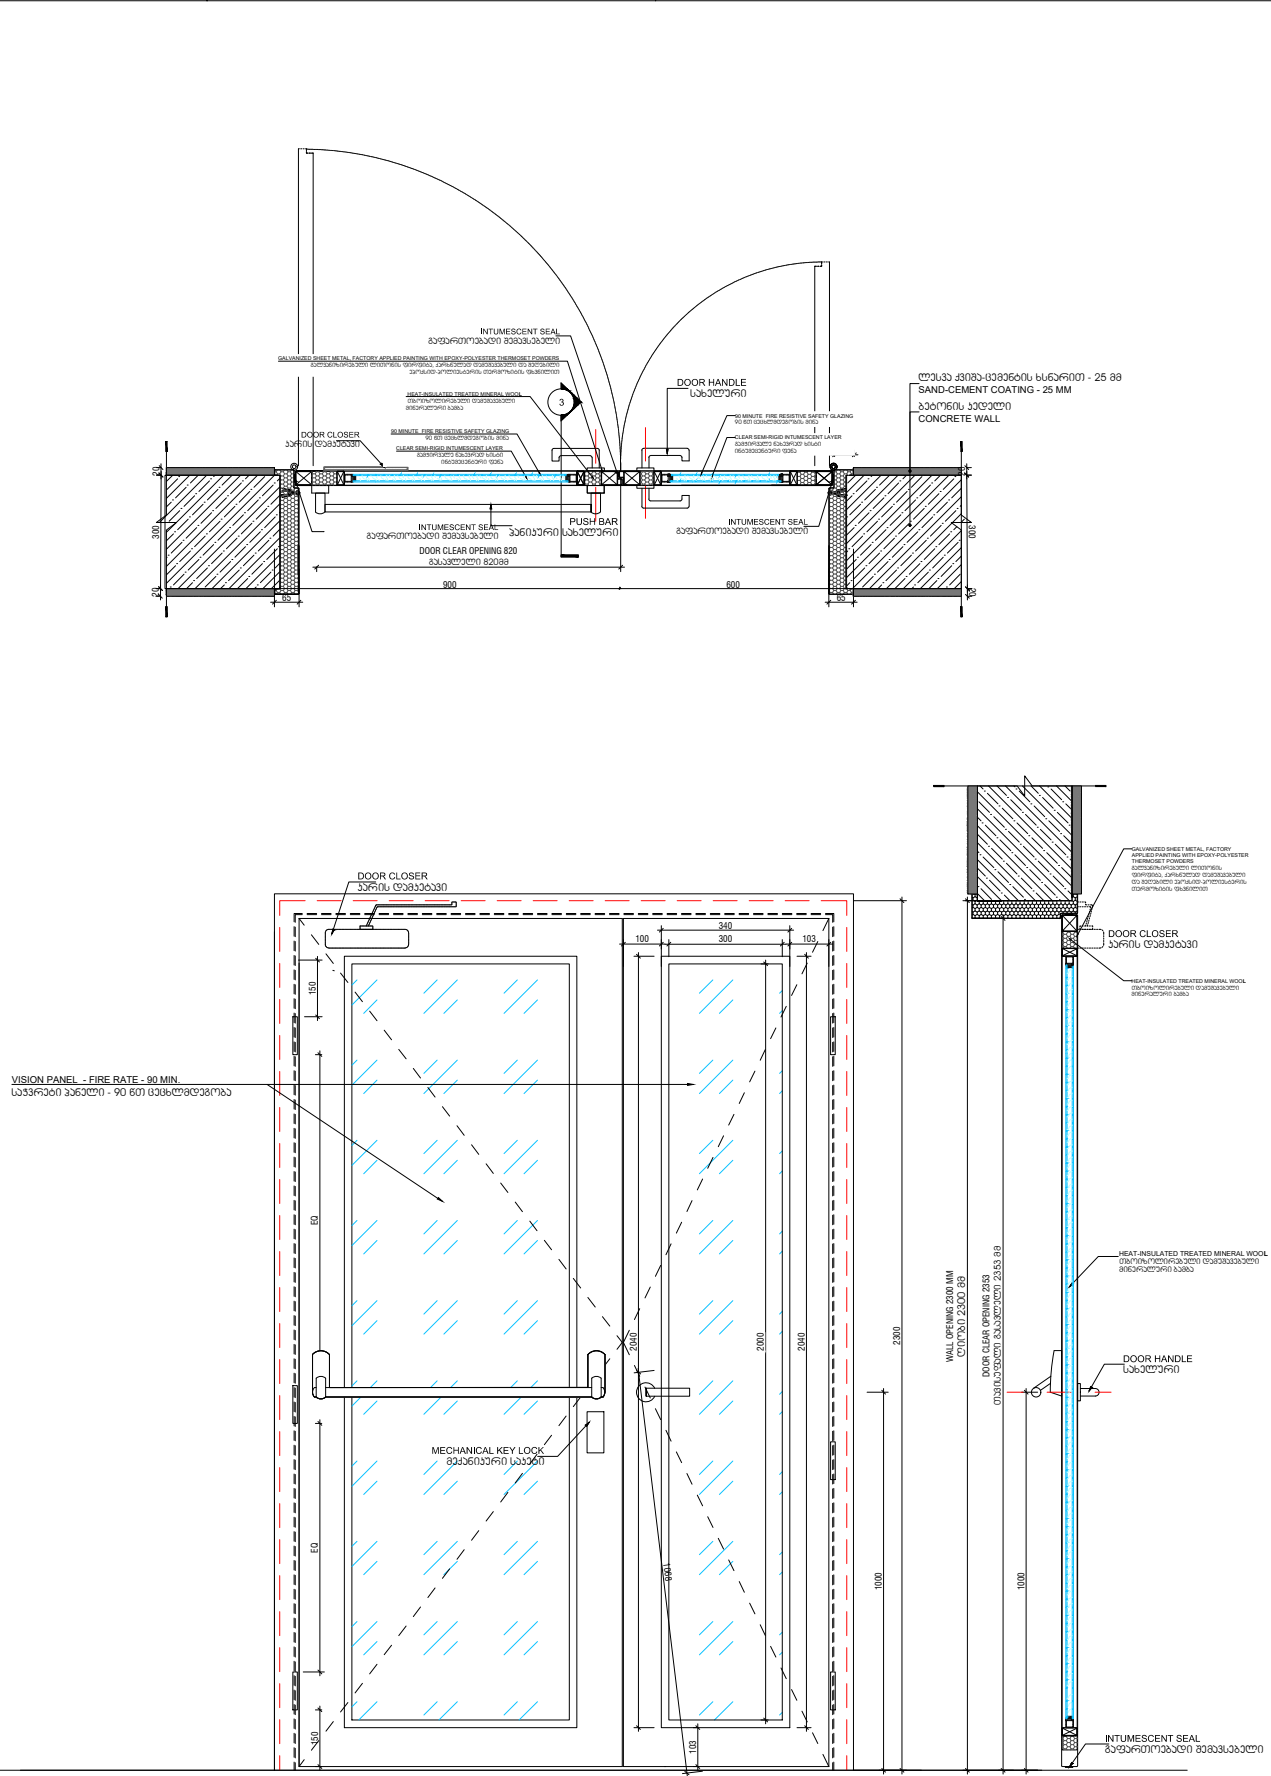M02-1-F90	INTERIOR METAL DOOR	FIRE RATE - 90 MINUTES	სპეციფიკაციები	SPECIFICATIONS
	ინტერიორის ლითონის აარი	ცეცხლგაფრეზა - 90 წუთი		
	რაოდენება / COUNT			
	გაზარიბული ზომები / SIZE	1500X2300 მმ		
			<p>გასალას ბივი: გალვანოზირებული ლითონის ფირფიტა</p> <p>აარის სისმაჲ: 6.00სმ</p> <p>ლირის ზომა: 1500მმ სიმაჲ და 2300მმ სიმაღლა</p> <p>აარის დასრულება: ჩარჩო - ქარხნულად დამუშავებული და შაღბილი ეპოქსიდ-პოლიესტარის თერმოსეტის ფხვნილით, ფარი: ინტერიორის ფიზანის მიხედვით- რეკომენდირებული ბოლო საფარი ფაწა შიღბაოს მოწაჲის შამღაჲ.</p> <p>დამატებითი ფურნიტურა: აარის მაქანიური სააბი, ჰანიური სახელური, აარის დამატები(შვიცარი)</p> <p>ცეცხლგაფრეზა: 90 წუთი.</p> <p>ბირთვი: თბოიზოლირებული დამუშავებული მიწარაღარი ბაბბა</p> <p>უნდა ამაჲოფიღბაღას აწ აწარბაღას ANSI 250.4, ANSI 250.8 სტანდარტებს, სერტიფიცირება:NFPA 80, NFPA 252, UL 10B, UL 10C</p> <p>Finishing material : Galvanized sheet metal</p> <p>Door thickness: 6.00cm</p> <p>Door sizes: Width 1500mm, Height 2300mm</p> <p>Door finish: Frame - Factory applied painting with epoxy-polyester thermoset powders, Paint color: according interior design – It is recommended that finish paint (top coat) be applied after installation</p> <p>Optional preps: Mechanical Key Lock, Door closer , Push bar</p> <p>Fire Rating : 90 Minutes</p> <p>Core: Heat-insulated treated mineral wool</p> <p>ANSI standards:Meets or Exceeds Standards for ANSI 250.4 and ANSI 250.8</p> <p>Approvals: Certified for Compliance with NFPA 80, NFPA 252, UL 10B, UL 10C</p>	

გვს "არტსტუდიო პროექტი"

Artstudio Project Ltd

#3 Z.Sakandelidze Str. 0179 Tbilisi,georgia

T +995 32.915254

info@artstudio.ge

A

ARTSTUDIO
PROJECT

სტრუქტურული ნაწილის ჯონსულტანტი

Structural Consultant

Cubicon

T +995 591 116 444

info@cubicon.ge

www.cubicon.ge

UBICON

EDUCATION CENTER

საინჟინრო ჯონსულტანტი

MEP Consultant

Meppers

T +995 32 2 23 48 48

info@meppers.com

meppers.com

meppers

GEORGIA

FULL MEP SERVICES

სახანძრო უსაფრთხოების ჯონსულტანტი

FLS Consultant

გვს "ღისი გრუპი"

Dc group LTD

T +995 577 77 65 26

dcgroup2018.info@gmail.com

DC

GROUP

ლანდშაფტის ღოზინი

Landscape Design

Openfabric

T +31(0)6 193 079 38

open@openfabric.eu

www.openfabric.eu

Openfabric

ღამაჲილი

CLIENT

თბილისი ჰილსი

Tbilisi Hills

T +995 577 402 402

+995 599 999 904

sales@tbilisihills.com

www.tbilisihills.com

TBILISI HILLS

||||

შენიშვებები

NOTES:

პროექტის სახელწოდება

PROJECT NAME

THREE RESIDENTIAL BUILDINGS AND COMMERCIAL BUILDING IN TBILISI HILLS

ადგილმდებარეობა

PROJECT LOCATION

თბილისი ჰილსი გოლფი და რეზიდენციები , კრწანისი , თბილისი , საქართველო .

TBILISI HILLS GOLF AND RESIDENCES, KRTSANISI, TBILISI, GEORGIA.

ფაზა	სექტორი
PHASE	SECTOR
ღებუღარი ღოზინი	სამსოჲრებული
<DD> DETAIL DESIGN	RESIDENTIAL

პროექტის №	RFP/2021/19918
PROJECT NUMBER	
თარიღი	03.12.2024 - R001
DATE:	
ღანაზა	T.K
DRAWN BY	
შამოწმა	S.L
CHECKED BY	

სათუარი

TITLE

ინტერიორის აარბის სპეციფიკაია

Interior door specification

A-643-1

A3

მასშაბი 1:20

Scale 1:20

M03-F60	INTERIOR METAL DOOR	FIRE RATE - 60 MINUTES	სპეციფიკაცია	SPECIFICATIONS
	ინტერიორის ლითონის აარი	ცეცხლმცველობა - 60 წუთი		
	რაოდენობა / COUNT	14		
	გაზარიბული ზომები / SIZE	1000X2400 88		
			<p>მასალის ტიპი: გალვანიზირებული ლითონის ფირფიტა</p> <p>აარის სისქე: 6.00მმ</p> <p>ლიტონის ზომა: 1000მმ სიგანე და 2400მმ სიმაღლე</p> <p>აარის დამზადება: ქარხნულად დამზადებული და გულბილი ვარკიდ-ვოლინისბარის თარგოზიბის ფხვნილით, ფარი: ინტერიორის ღიზინის მიხედვით- რეკომენდირებულია ბოლო საფარი ფენა შეიღებოს მონტაჟის შემდეგ.</p> <p>დამატებითი ფურნიტურა: აარის მამანიური საბები, პანიური სახლური, აარის დამატები(მკიფარი)</p> <p>ცეცხლმცველობა: 60 წუთი.</p> <p>ბირთვი: თბოიზოლირებული დამზადებული მიწარალური ბაბა</p> <p>უნდა ატყუფილბუნბუნს ან აწარბუნბუნს ANSI 250.4, ANSI 250.8 სტანდარტბუნს.</p> <p>სერტიფიკირება:NFPA 80, NFPA 252, UL 10B, UL 10C</p>	

შპს "ნარბსტაუდიო პროექტი"
Artstudio Project Ltd
#3 Z.Sakandelidze Str. 0179 Tbilisi,georgia
T +995 32.915254
info@artstudio.ge

სტრუქტურული ნაწილის აკონსულტანტი
Structural Consultant
 Cubicon
 T +995 591 116 444
 info@cubicon.ge
 www.cubicon.ge

 **CUBICON**
 EDUCATION CENTER

საინჟინრო პროექტებატი

MEP Consultant
Meppers
T +995 32 2 23 48 48
info@meppers.com
meppers.com

 **meppers**
GEORGIA
Full MEP Services

სახანძრო უსაფრთხოების ჯონსულტანტი
FLS Consultant
 შპს "დისი გრუპი"
 Dc group LTD

 T +995 577 77 65 26
 dcgroup2018.info@gmail.com

ლანდშაფტის დიზაინი
Landscape Design
 Openfabric
 T +31(0)6 193 079 38
 open@openfabric.eu
 www.openfabric.eu

კლიენტისთვის
CLIENT
 თბილისის ჰილსი
 Tbilisi Hills
 T +995 577 402 402
 +995 599 999 904
 sales@tbilisihills.com
 www.tbilisihills.com

შენიშვნები
NOTES:

პროექტის სახელწოდება
PROJECT NAME
THREE RESIDENTAL BUILDINGS
AND COMMERCIAL BUILDING IN
TBILISI HILLS

პროექტის მდებარეობა
PROJECT LOCATION

თბილისი ჰილსი გოლფი და რეზიდენციები ,
კრწანისი , თბილისი , საქართველო .

**TBILISI HILLS GOLF AND RESIDENCES,
KRTSANISI, TBILISI, GEORGIA.**

ფაზა	სექტორი
PHASE	SECTOR
ბაბლური დიზაინი	საცხოვრებელი
<DD> DETAIL DESIGN	RESIDENTIAL

პროექტის №	RFP/2021/19918
PROJECT NUMBER	
თარიღი	25.10.2024 - R002
DATE:	
ფანაზა	T.K
DRAWN BY	
შამონდა	S.L
CHECKED BY	

საშენი
TITLE
ინტერიორის ხარახის სპეციფიკაცია
Interior door specification
A-645
მასშტაბი 1:20
A3
Scale 1:20

M03"-F60	INTERIOR METAL DOOR	FIRE RATE - 60 MINUTES	სპეციფიკაცია	SPECIFICATIONS
	ინტერიორის ლითონის ხარი	ცეხლმდგრობა - 60 წუთი		
	რაოდენობა / COUNT	2		
	გაზარიბული ზომები / SIZE	1000X2400 88		
			<p>მასალას ბივი: გალვანოზინიზებული ლითონის ფირფიტა</p> <p>ხარის სისქე: 6.00სმ</p> <p>ლირის ზომა: 1000მმ სიგანე და 2400მმ სიმაღლე</p> <p>ხარის დასრულება: ქარხნულად დამუშავებული და შეღებილი ეპოქსიდ-პოლიესტერის თერმოსეტის ფენით, ფერი: ინტერიორის დიზაინის მიხედვით- რეკომენდირებულია ბოლო საფარი ფენა შეიღებოს მონტაჟის შემდეგ.</p> <p>დამატებითი ფურცლები: ხარის მამნიური სახეი, პნიური სახეი, ხარის დამატავი(მამნიური)</p> <p>ცეხლმდგრობა: 60 წუთი.</p> <p>ბირთვი: თერმოლირებული დამუშავებული მინერალური ბაზა</p> <p>უნდა ამაყოფილებდეს ან აწარმოებდეს ANSI 250.4, ANSI 250.8 სტანდარტებს.</p> <p>სერტიფიკაცია:NFPA 80, NFPA 252, UL 10B, UL 10C</p>	

შპს "არტსტუდიო პროექტი"
Artstudio Project Ltd
#3 Z.Sakandelidze Str. 0179 Tbilisi, georgia
T +995 32.915254
info@artstudio.ge

სტრუქტურული ნაწილის ჯონსულტანტი
Structural Consultant
 Cubicon
 T +995 591 116 444
 info@cubicon.ge
 www.cubicon.ge

 **CUBICON**
 EDUCATION CENTER

საინჟინრო ჯონსალბანტი
MEP Consultant
 Meppers
 T +995 32 2 23 48 48
 info@meppers.com
 meppers.com

 **meppers**
 GEORGIA
 Full MEP Services

სასანქონო უსაფრთხოებასი ჯონსუტანტი
FLS Consultant
 შპს "დიისი გრუპი"
 Dc group LTD
 GROUP
 T +995 577 77 65 26
 dcgrou2018.info@gmail.com

ლანდშაფტის დიზაინი
Landscape Design
 Openfabric
 T +31(0)6 193 079 38
 open@openfabric.eu
 www.openfabric.eu

ტელეფონი
CLIENT
 თბილისი ჰილსი
 Tbilisi Hills
 T +995 577 402 402
 +995 599 999 904
 sales@tbilishills.com
 www.tbilishills.com

შენიშვნები
NOTES:

პროექტის სახელწოდება
PROJECT NAME
THREE RESIDENTIAL BUILDINGS
AND COMMERCIAL BUILDING IN
TBILISI HILLS

პროექტის მდებარეობა
PROJECT LOCATION

თბილისი ჰილსი გოლფი და რეზიდენციები ,
კრწანისი , თბილისი , საქართველო .

**TBILISI HILLS GOLF AND RESIDENCES,
KRTSANISI, TBILISI, GEORGIA.**

ფაზა	სექტორი
PHASE	SECTOR
დეტალური დიზაინი	საცხოვრებელი
<DD> DETAIL DESIGN	RESIDENTIAL

პროექტის №	RFP/2021/19918
PROJECT NUMBER	
თარიღი	25.10.2024 - R002
DATE:	
დახაზა	T.K
DRAWN BY	
შამოწმა	S.L
CHECKED BY	

ԼԵՊԱՆԱԿՈ
 TITLE
 ՈՃԵՐՈՎՈՐՈՏԻՆ ԿԱՐԵՆԻՆ ՆՅԱՅՈՒՅՈՒՄՅԱՅԻՄ
 Interior door specification
 A-646
 ԲԱՆԱԾԻՆ 1:20
 A3
 Scale 1:20

M04'-F00	INTERIOR METAL DOOR	FIRE RATE - 00 MINUTES	სპეციფიკაციები	SPECIFICATIONS
	ინტერიორის ლითონის აარი	ცეცხლგამტარუნარი - 00 წუთი		
	რაოდენობა / COUNT	14		
	ზომები / SIZE	1000X2200 მმ		
			<p>მასალის ტიპი: ფოლადის ფურცლები</p> <p>აარის სისქე: 45მმ</p> <p>ლირის ზომა: 1000 მმ სიგანე და 2200მმ სიმაღლე</p> <p>აარის დამზადება: ქარხნულად დამზადებული და შეღებილი ნაცრისფერი პრაიმერით (ფერი ინტერიორის დიზაინის მიხედვით) რეკომენდებულია ბოლო საფარი ფენა შეიღოს მონტაჟის შემდეგ</p> <p>დამატებითი ფურცლები: აარის მანქანური სააბი,</p> <p>ცეცხლგამტარუნარი: 00 წუთი.</p> <p>ბირთვი: პოლისტიროლის ბირთვი</p> <p>უნდა აკმაყოფილებდეს ან აღემატებოდეს ANSI 250.4, ANSI 250.8 სტანდარტებს.</p> <p>სერტიფიკაცია: NFPA 80, NFPA 252, UL 10B, UL 10C</p>	

შპს "არტსტუდიო პროექტი"
Artstudio Project Ltd
#3 Z.Sakandelidze Str. 0179 Tbilisi, georgia
T +995 32.915254
info@artstudio.ge

სტრუქტურული ნაწილის ჯონსონბატი
Structural Consultant
 Cubicon
 T +995 591 116 444
 info@cubicon.ge
 www.cubicon.ge

 **CUBICON**
 EDUCATION CENTER

საინჟინრო (ი) ჯონსულებები
MEP Consultant
 Meppers
 T +995 32 2 23 48 48
 info@meppers.com
 meppers.com

 **meppers**
 Full MEP Services

სახანძრო უსაფრთხოების ჯონსუალტანტი
FLS Consultant
 შპს "დიისი გრუპი"
 Dc group LTD
 GROUP
 T +995 577 77 65 26
 dcgroup2018.info@gmail.com

ლანდშაფტის დიზაინი
Landscape Design
 Openfabric
 T +31(0)6 193 079 38
 open@openfabric.eu
 www.openfabric.eu

ტელეფონი
CLIENT
თბილისი ჰილსი
Tbilisi Hills
T +995 577 402 402
+995 599 999 904
sales@tbilisihills.com
www.tbilisihills.com

შენიშვნები
NOTES:

პროექტის სახელწოდება
PROJECT NAME
THREE RESIDENTIAL BUILDINGS
AND COMMERCIAL BUILDING IN
TBILISI HILLS

ადგილმდებარეობა
PROJECT LOCATION

თბილისი ჰილსი გოლფი და რეზიდენციები ,
კრწანისი , თბილისი , საქართველო .

**TBILISI HILLS GOLF AND RESIDENCES,
KRTSANISI, TBILISI, GEORGIA.**

ფაზა	სექტორი
PHASE	SECTOR
დეტალური დიზაინი	საცხოვრებელი
<DD> DETAIL DESIGN	RESIDENTIAL

პროექტის №	RFP/2021/19918
PROJECT NUMBER	
თარიღი	25.10.2024 - R002
DATE:	
დახაზა	T.K
DRAWN BY	
შეამოწმა	S.L
CHECKED BY	

სათაური
TITLE
ინტერიორის აკრების სპეციფიკაცია
Interior door specification
A-647
მასშტაბი 1:20
A3
Scale 1:20

შპს "არტსტუდიო პროექტი"
Artstudio Project Ltd
#3 Z.Sakandelidze Str. 0179 Tbilisi, Georgia
T +995 32.915254
info@artstudio.ge




ბიჭი:
TYPE: GD-01


ზომა
SIZE: 1500X2950

რაოდენობა
QUANTITY: 7

ცეცხლმედეგობა - 60 წუთი
FIRE RATE - 60 MINUTES

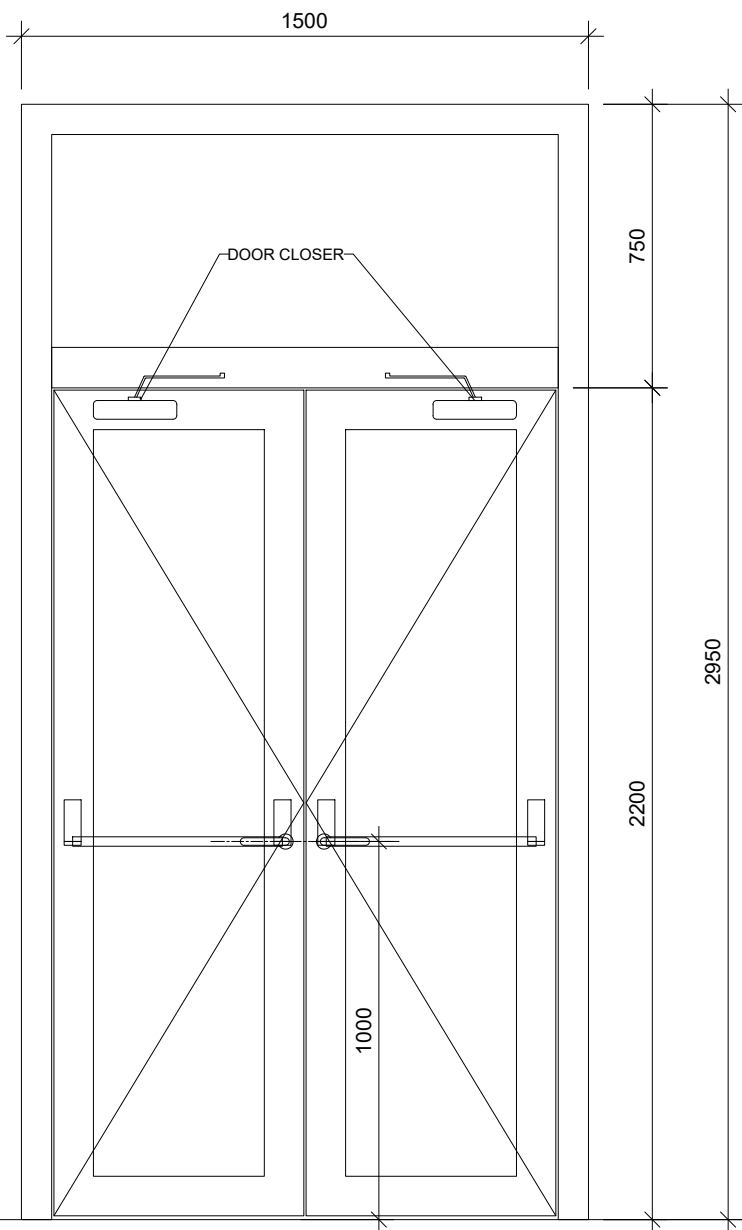

FACADE

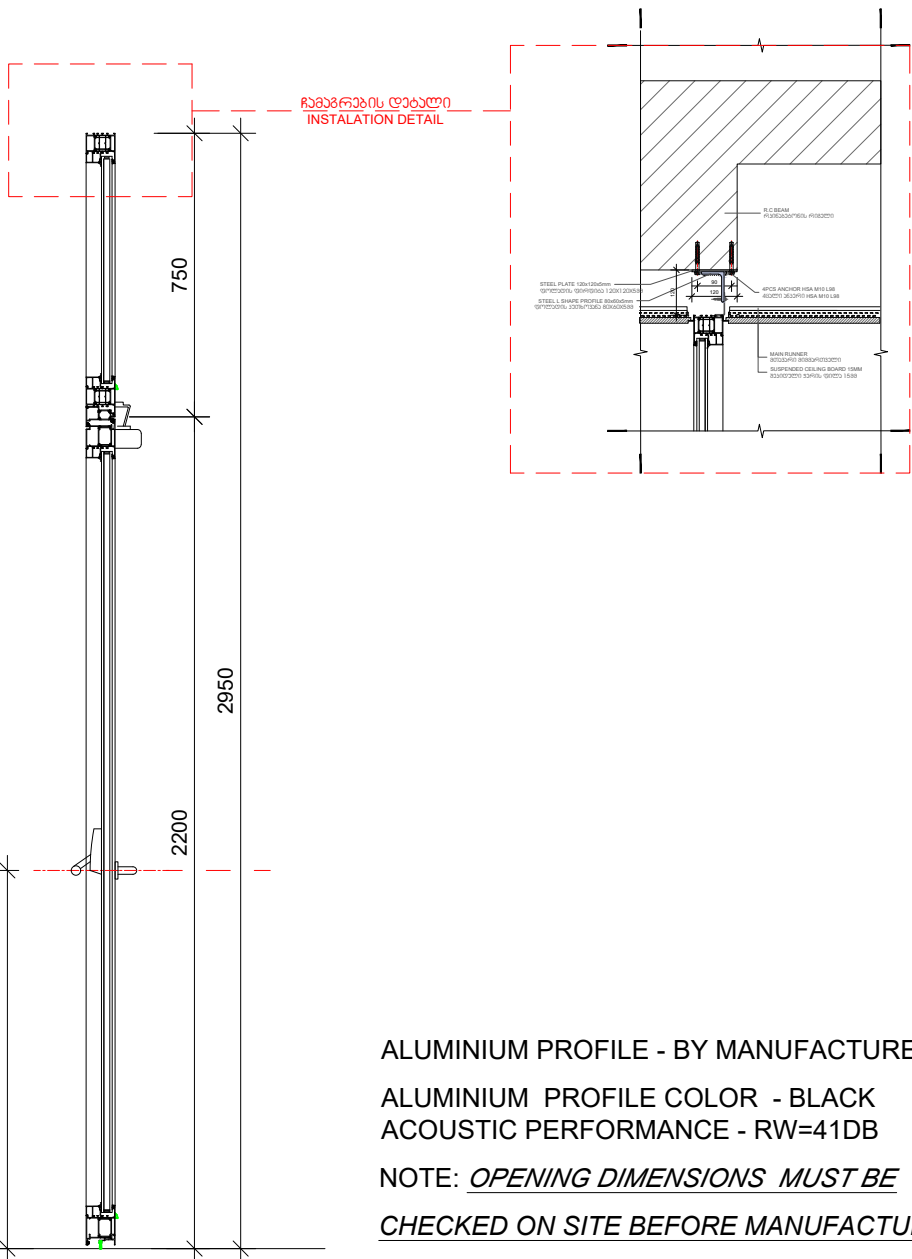


SECTION

ALUMINIUM PROFILE - BY MANUFACTURER
ALUMINIUM PROFILE COLOR - BLACK
ACOUSTIC PERFORMANCE - RW=41DB
NOTE: OPENING DIMENSIONS MUST BE CHECKED ON SITE BEFORE MANUFACTURING THE PRODUCT.

ალუმინის პროფილი - მწარმოებლის მიერ მოწოდებული
ალუმინის პროფილის ფერი - შავი
აუსტიკური მახასიათებლები - RW=41DB

შენიშვნა: ნაქათობის დამატების წინ
ლიტვის ზომები გადამოწმდეს ადგილზე
მწარმოებლის მიერ.

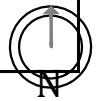

სტრუქტურული ნაწილის ჯონსონი
Structural Consultant
Cubicon
T +995 591 116 444
info@cubicon.ge
www.cubicon.ge



საინჟინრო ჯონსონი
MEP Consultant
Meppers
T +995 32 2 23 48 48
info@meppers.com
meppers.com



სახანძრო უსაფრთხოების ჯონსონი
FLS Consultant
შპს "დისი გრუპი"
Dc group LTD
T +995 577 77 65 26
dcgroup2018.info@gmail.com



ლანდშაფტის დიზაინი
Landscape Design
Openfabric
T +31(0)6 193 079 38
open@openfabric.eu
www.openfabric.eu



დამკვეთი
CLIENT
თბილისი ჰილსი
Tbilisi Hills
T +995 577 402 402
+995 599 999 904
sales@tbilisihills.com
www.tbilisihills.com



შენიშვნები
NOTES:

პროექტის სახელწოდება
PROJECT NAME
THREE RESIDENTIAL BUILDINGS
AND COMMERCIAL BUILDING IN
TBILISI HILLS

ადგილმდებარეობა
PROJECT LOCATION
თბილისი ჰილსი გოლფი და რეზიდენციები ,
კრწანისი , თბილისი , საქართველო .
TBILISI HILLS GOLF AND RESIDENCES,
KRTSANISI, TBILISI, GEORGIA.

ფაზა
PHASE
დეტალური დიზაინი
<DD> DETAIL DESIGN

სექტორი
SECTOR
სახსოვრებალი
RESIDENTIAL

პროექტის №
PROJECT NUMBER
თარიღი
DATE:
25.10.2024 - R002
დამკვეთი
DRAWN BY
შემოწმებული
CHECKED BY
S.L.


სათაური
TITLE
ინტერიორის კარების სპეციფიკაცია
Interior door specification

A-655


A3
მასშტაბი 1:20
Scale 1:20

ብስጥ፡
TYPE: GD-02

QUANTITY: 1

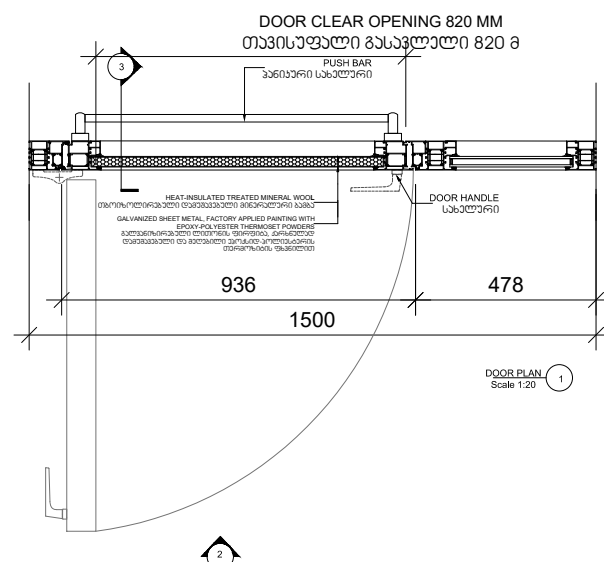

შენიშვნა: ნაერთობის დამხატვის წინ
ლიტვის ზომები გადამოწმდეს ადგილზე
მწარმოებლის მიერ.

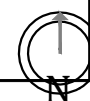

	A-656
A3	მასშტაბი 1:20 Scale 1:20

INTERIOR DOORS								
Level	Door Tag	Opening Dimentions (mm)	Material	Fire resistance (min)	Location/purpose	Panic bar hardware	Quantity	Total Quantity (all Levels)
Level -1(B01)-3.20	M04'-F00	1000x2200	Metal	0	BOH door	No	14	14
	M03-F60	1000x2400	Metal	60	Technical room, bicycle storage	No	5	5
	M03'-F60	1000x2400	Metal	60	lift lobby	No	1	1
	M02'-F90	1000X2300	Metal	90	Staircase	Yes	2	5
Level 0(GF)-0.00	M01-F20	1000x2400	Metal	20	Flat entrance doors	No	5	5
	M01'-F20	1000x2400	Metal	20	Flat entrance doors	No	1	1
	M02-F90	1000x2300	Metal	90	Staircase	Yes	2	4
	M02'-F90	1000x2300	Metal	90	Staircase	Yes	1	5
	M02-1'-F90	1500x2300	Metal/Glass	90	Staircase	Yes	1	4
	M03-F60	1000x2400	Metal	60	Technical room, bicycle storage	No	3	8
	M03'-F60	1000x2400	Metal	60	Technical room, bicycle storage	No	1	2
	M03"-F60	1000x2400	Metal	60	Exit from parking	Yes	2	2
	M04-F00	1000x2200	Metal	0	BOH door	No	14	14
	MD01-F00	950x2200	MDF	0	Flat living areas door(bedroom entrance,cabinet entrance)	No	4	4
	MD01'-F00	950x2200	MDF	0	Flat living areas door(bedroom entrance,cabinet entrance)	No	6	6
	MD02-F00	850x2200	MDF	0	Flat wet rooms door(toilet entrance door)	No	5	5
	MD02'-F00	850x2200	MDF	0	Flat wet rooms door(toilet entrance door)	No	3	3
	GD01	1500X2950	Aluminium	60	From circulation to atrium circulation	Yes	1	1
Level 1+3.77	M01-F20	1000x2400	Metal	20	Flat entrance doors	No	5	10
	M01'-F20	1000x2400	Metal	20	Flat entrance doors	No	7	8
	M02-F90	1000x2300	Metal	90	Staircase	Yes	1	4
	M02-1'-F90	1000x2300	Metal	90	Staircase	Yes	1	4
	M02-1-F90	1500x2300	Metal/Glass	90	Staircase	Yes	1	4
	M03-F60	1000x2400	Metal	60	Technical room	No	1	9
	M03'-F60	1000x2400	Metal	60	Technical room	No	1	3
	MD01-F00	950x2200	MDF	0	Flat living areas door(bedroom entrance,cabinet entrance)	No	11	15
	MD01'-F00	950x2200	MDF	0	Flat living areas door(bedroom entrance,cabinet entrance)	No	10	16
	MD02-F00	850x2200	MDF	0	Flat wet rooms door(toilet entrance door)	No	8	13
	MD02'-F00	850x2200	MDF	0	Flat wet rooms door(toilet entrance door)	No	9	12
Level 2+7.49	GD01	1500X2950	Aluminium	60	From circulation to atrium circulation	Yes	2	3
	M01-F20	1000x2400	Metal	20	Flat entrance doors	No	6	16
	M01'-F20	1000x2400	Metal	20	Flat entrance doors	No	6	14
	M02-1-F90	1500x2300	Metal/Glass	90	Staircase	Yes	1	4
	M02-1'-F90	1500x2300	Metal/Glass	90	Staircase	Yes	1	4
	M03-F60	1000x2400	Metal	60	Technical room, bicycle storage	No	1	10
	M03'-F60	1000x2400	Metal	60	Technical room, bicycle storage	No	1	4
	MD01-F00	950x2200	MDF	0	Flat living areas door(bedroom entrance,cabinet entrance)	No	11	26
	MD01'-F00	950x2200	MDF	0	Flat living areas door(bedroom entrance,cabinet entrance)	No	11	27
	MD02-F00	850x2200	MDF	0	Flat wet rooms door(toilet entrance door)	No	9	22
	MD02'-F00	850x2200	MDF	0	Flat wet rooms door(toilet entrance door)	No	9	21
	GD01	1500X2950	Aluminium	60	From circulation to atrium circulation	Yes	2	5



შპს "არტსტუდიო პროექტი"

Artstudio Project Ltd

#3 Z.Sakandelidze Str. 0179 Tbilisi,georgia

T +995 32.915254

info@artstudio.ge

A

ARTSTUDIO
PROJECT

სტრუქტურული ნაწილის ჯონსულტანტი

Structural Consultant

Cubicon

T +995 591 116 444

info@cubicon.ge

www.cubicon.ge

UBI

CON

EDUCATION CENTER

საინჟინრო ჯონსულტანტი

MEP Consultant

Meppers

T +995 32 2 23 48 48

info@meppers.com

meppers.com

meppers

GEORGIA

FULL MEP SERVICES

სახანძრო უსაფრთხოების ჯონსულტანტი

FLS Consultant

შპს "დისი გრუპი"

Dc group LTD

T +995 577 77 65 26

dgroup2018.info@gmail.com

DI

GROUP

ლანდშაფტის დიზაინი

Landscape Design

Openfabric

T +31(0)6 193 079 38

open@openfabric.eu

www.openfabric.eu

Openfabric

კლიენტი

CLIENT

თბილისი ჰილსი

Tbilisi Hills

T +995 577 402 402

+995 599 999 904

sales@tbilisihills.com

www.tbilisihills.com

TBILISI HILLS

|||||

შენიშვნები

NOTES:

პროექტის სახელწოდება

PROJECT NAME

THREE RESIDENTIAL BUILDINGS
AND COMMERCIAL BUILDING IN
TBILISI HILLS

პროექტის მდებარეობა

PROJECT LOCATION

თბილისი ჰილსი გოლფი და რეზიდენციები ,
კრწანისი , თბილისი , საქართველო .

TBILISI HILLS GOLF AND RESIDENCES,
KRTSANISI, TBILISI, GEORGIA.

ფაზა

PHASE

ფაზური დიზაინი

<DD> DETAIL DESIGN

სექტორი

SECTOR

სახსოვრებალი

RESIDENTIAL

პროექტის №

RFP/2021/19918

PROJECT NUMBER

თარიღი

04.12.2024 - R003

DATE:

დანაზ

T.K

შეამოწმა

S.L

CHECKED BY

სათაური

TITLE

ინტერიერის კარების უწყისი

Interior door schedule

A-657

A3

მასშტაბი -

Scale -

Level 3 +11.21	M01-F20	1000x2400	Metal	20	Flat entrance doors	No	5	21
	M01'-F20	1000x2400	Metal	20	Flat entrance doors	No	5	19
	M02-1-F90	1500x2300	Metal/Glass	90	Staircase	Yes	1	4
	M02-1'-F90	1500x2300	Metal/Glass	90	Staircase	Yes	1	4
	M03-F60	1000x2400	Metal	60	Technical room, bicycle storage	No	1	11
	M03'-F60	1000x2400	Metal	60	Technical room, bicycle storage	No	1	5
	MD01-F00	950x2200	MDF	0	Flat living areas door(bedroom entrance,cabinet entrance)	No	12	38
	MD01'-F00	950x2200	MDF	0	Flat living areas door(bedroom entrance,cabinet entrance)	No	9	36
	MD02-F00	850x2200	MDF	0	Flat wet rooms door(toilet entrance door)	No	10	32
	MD02'-F00	850x2200	MDF	0	Flat wet rooms door(toilet entrance door)	No	7	28
	GD-01	1500X3000	Aluminium	60	From circulation to atrium circulation	Yes	2	7
Level 4 +14.98	M01-F20	1000x2400	Metal	20	Flat entrance doors	No	4	25
	M02-F90	1000x2300	Metal	90	Staircase	Yes	1	4
	M02-1-F90	1500x2300	Metal/Glass	90	Staircase	Yes	1	4
	M02'-F90	1500x2300	Metal/Glass	90	Staircase	Yes	1	5
	M03-F60	1000x2400	Metal	60	Technical room, bicycle storage	No	2	13
	M03'-F60	1000x2400	Metal	60	Technical room, bicycle storage	No	2	7
	MD01-F00	950x2200	MDF	0	Flat living areas door(bedroom entrance,cabinet entrance)	No	12	50
	MD01'-F00	950x2200	MDF	0	Flat living areas door(bedroom entrance,cabinet entrance)	No	6	42
	MD02-F00	850x2200	MDF	0	Flat wet rooms door(toilet entrance door)	No	2	34
	MD02;-F00	850x2200	MDF	0	Flat wet rooms door(toilet entrance door)	No	6	34
	GD-02	1500X3000	Aluminium	0	From circulation To outdoor bridge	Yes	1	1
Level 5 +18.99	M02-F90	1000x2300	Metal	90	Staircase	Yes	1	4
	M02'-F90	1000x2300	Metal	90	Staircase	Yes	1	5
	M03-F60	1000x2400	Metal	60	Technical room, bicycle storage	No	1	14
	M03'-F60	1000x2400	Metal	60	Technical room, bicycle storage	No	2	9
Sliding doors in the kitchen area	GI-01	4150X3000	Aluminium	0	In the flat kitchen	No	18	18
Sliding doors in the kitchen area	GI-02	3500X3000	Aluminium	0	In the flat kitchen	No	2	2



შპს "არტსტუდიო პროექტი"

Artstudio Project Ltd

#3 Z.Sakandelidze Str. 0179 Tbilisi,georgia

T +995 32.915254

info@artstudio.ge

A

ARTSTUDIO
PROJECT

სტრუქტურული ნაწილის ჯონსულტანტი

Structural Consultant

Cubicon

T +995 591 116 444

info@cubicon.ge

www.cubicon.ge

UBICON

EDUCATION CENTER

საინჟინერო ჯონსულტანტი

MEP Consultant

Meppers

T +995 32 2 23 48 48

info@meppers.com

meppers.com

GEORGIA

meppers

FULL MEP SERVICES

სახანძრო უსაფრთხოების ჯონსულტანტი

FLS Consultant

შპს "დისი გრუპი"

Dc group LTD

T +995 577 77 65 26

dgroup2018.info@gmail.com

DI

GROUP

ლანდშაფტის დიზაინი

Landscape Design

Openfabric

T +31(0)6 193 079 38

open@openfabric.eu

www.openfabric.eu

Openfabric

კლიენტი

CLIENT

თბილისი ჰილსი

Tbilisi Hills

T +995 577 402 402

+995 599 999 904

sales@tbilisihills.com

www.tbilisihills.com

TBILISI HILLS

||||

შენიშვნები

NOTES:

პროექტის სახელწოდება

PROJECT NAME

THREE RESIDENTIAL BUILDINGS AND COMMERCIAL BUILDING IN TBILISI HILLS

უძვითველბარეობა

PROJECT LOCATION

თბილისი ჰილსი გოლფი და რეზიდენციები , კრწანისი , თბილისი , საქართველო .

TBILISI HILLS GOLF AND RESIDENCES, KRTSANISI, TBILISI, GEORGIA.

ფაზა

სექტორი

PHASE

SECTOR

დეტალური დიზაინი

სამშენებლო

<DD> DETAIL DESIGN

RESIDENTIAL

პროექტის №

RFP/2021/19918

PROJECT NUMBER

თარიღი

04.12.2024 - R003

DATE:

დანაზ

T.K

DRAWN BY

შეამოწმა

S.L

CHECKED BY

სათაური

TITLE

ინტერიორის კარების უწყისი

Interior door schedule

A-657'

A3

მასშტაბი -

Scale -