
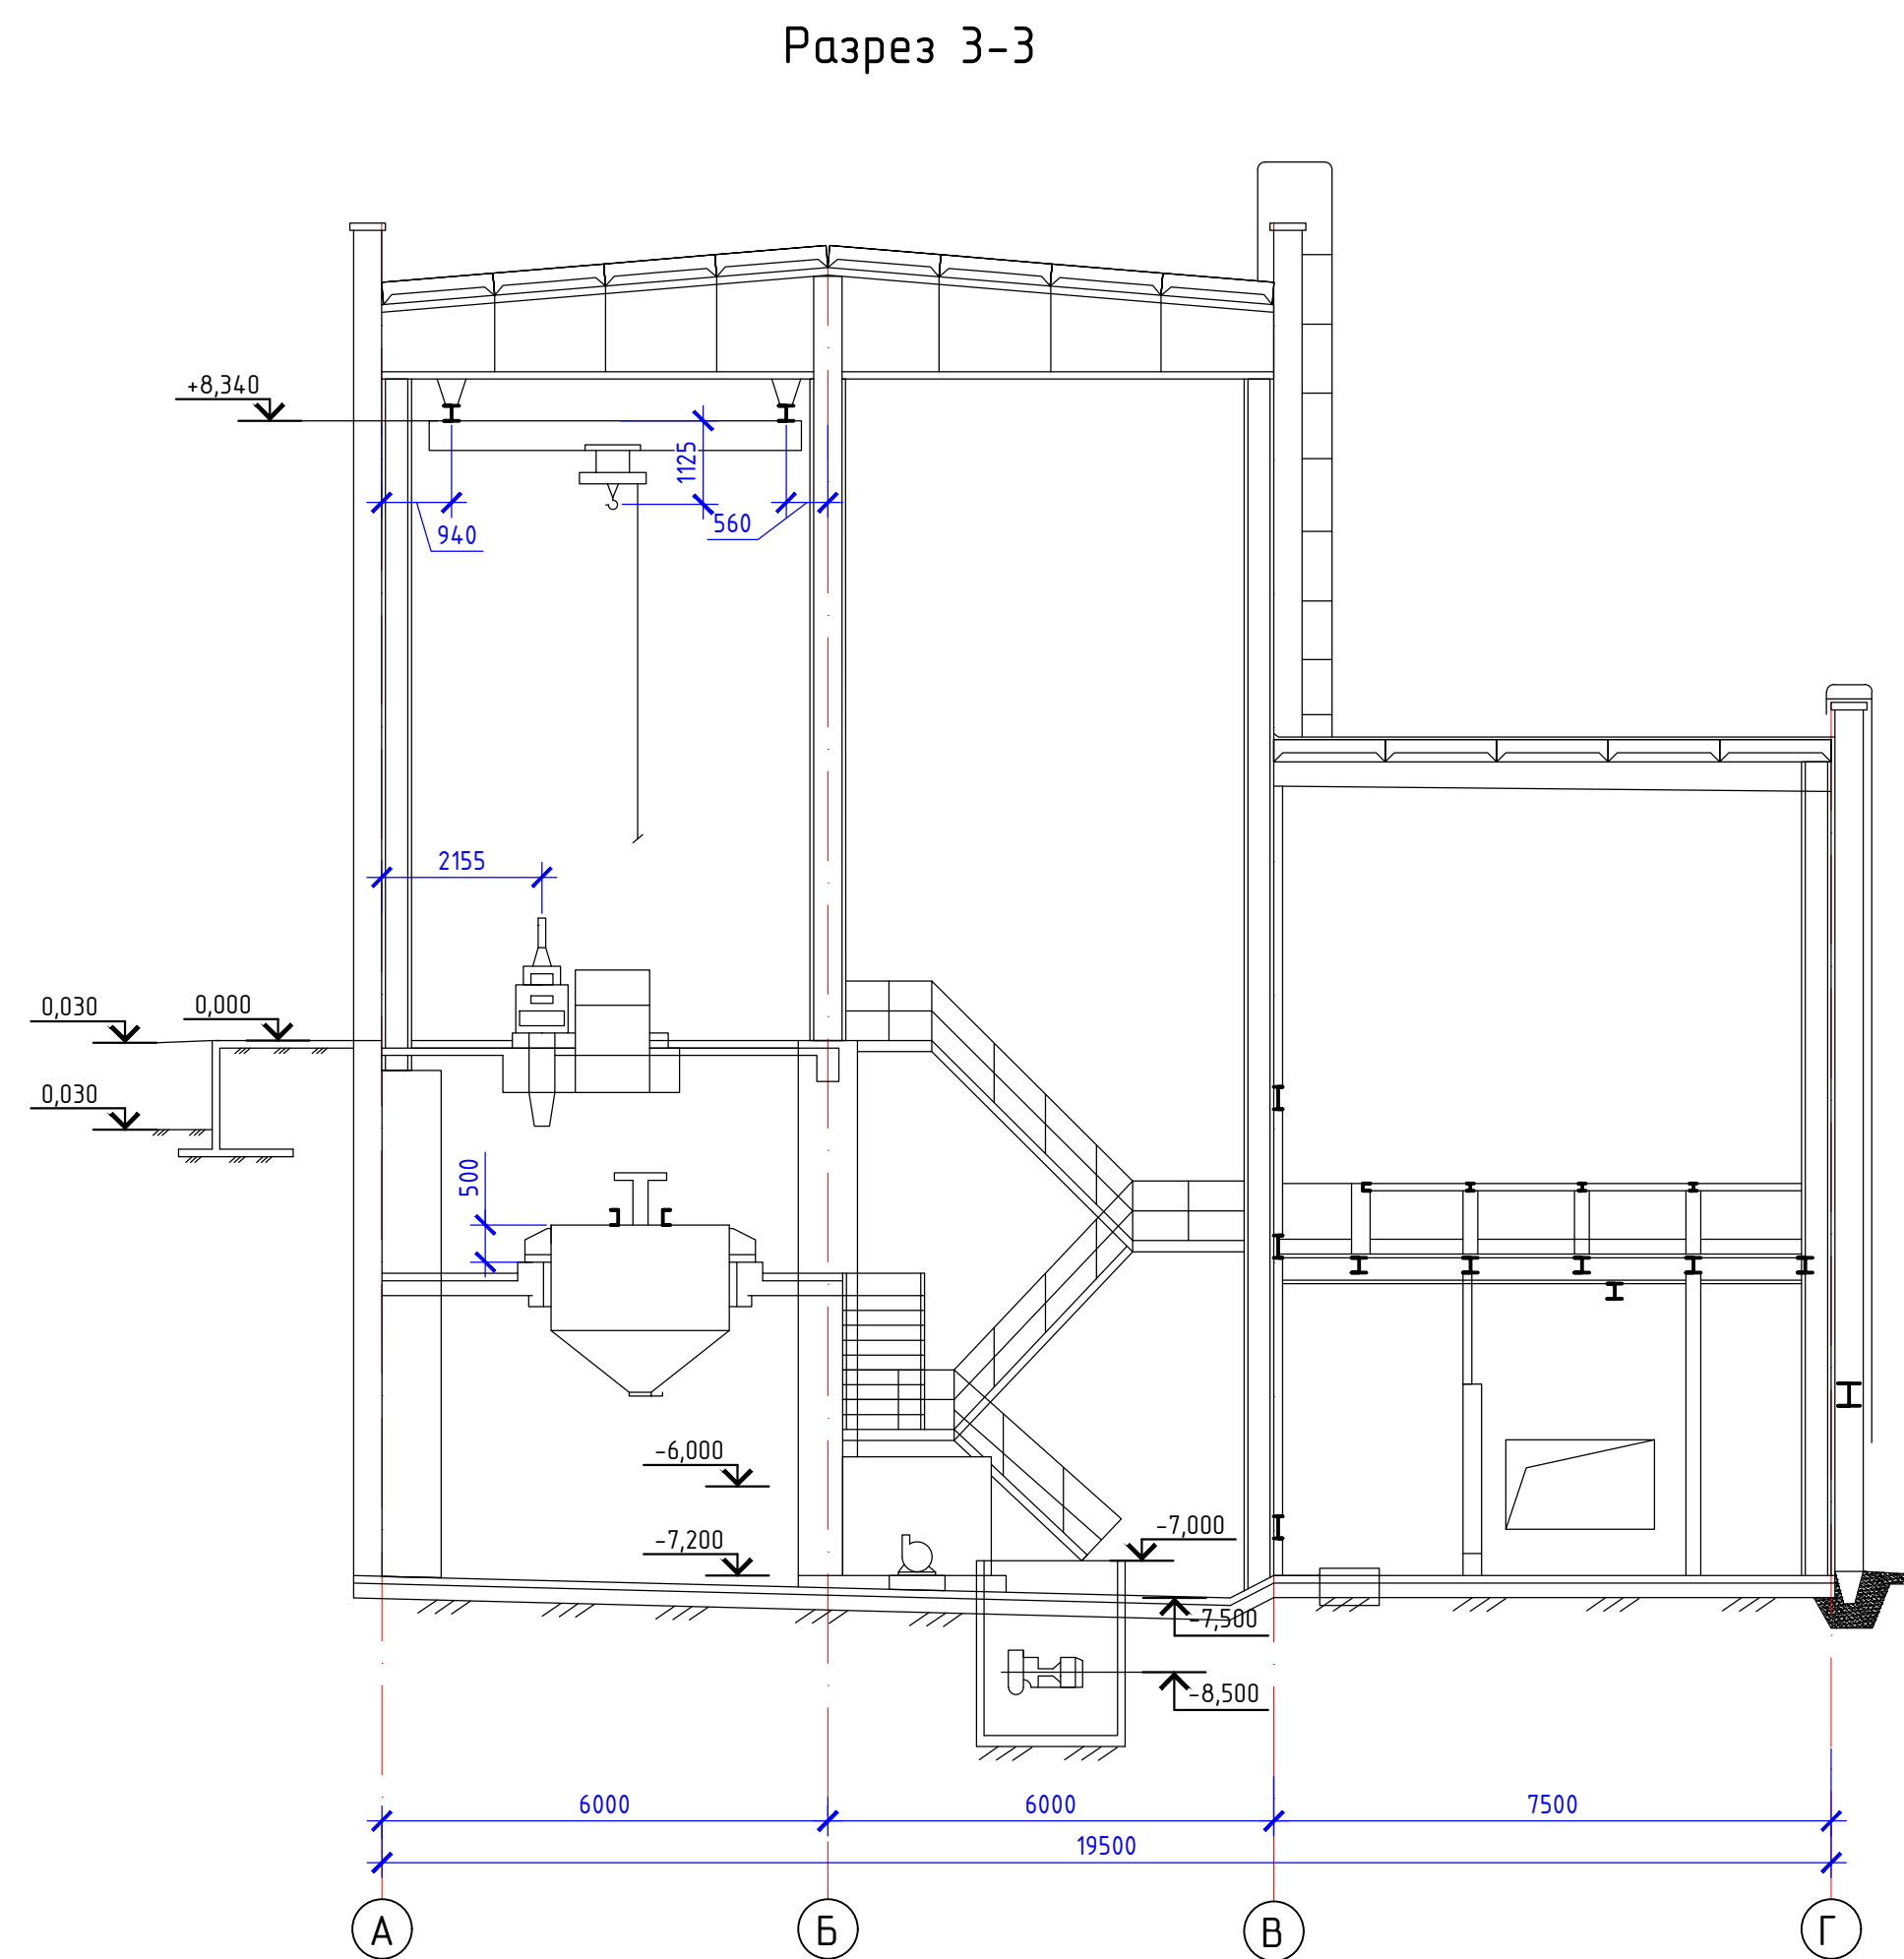
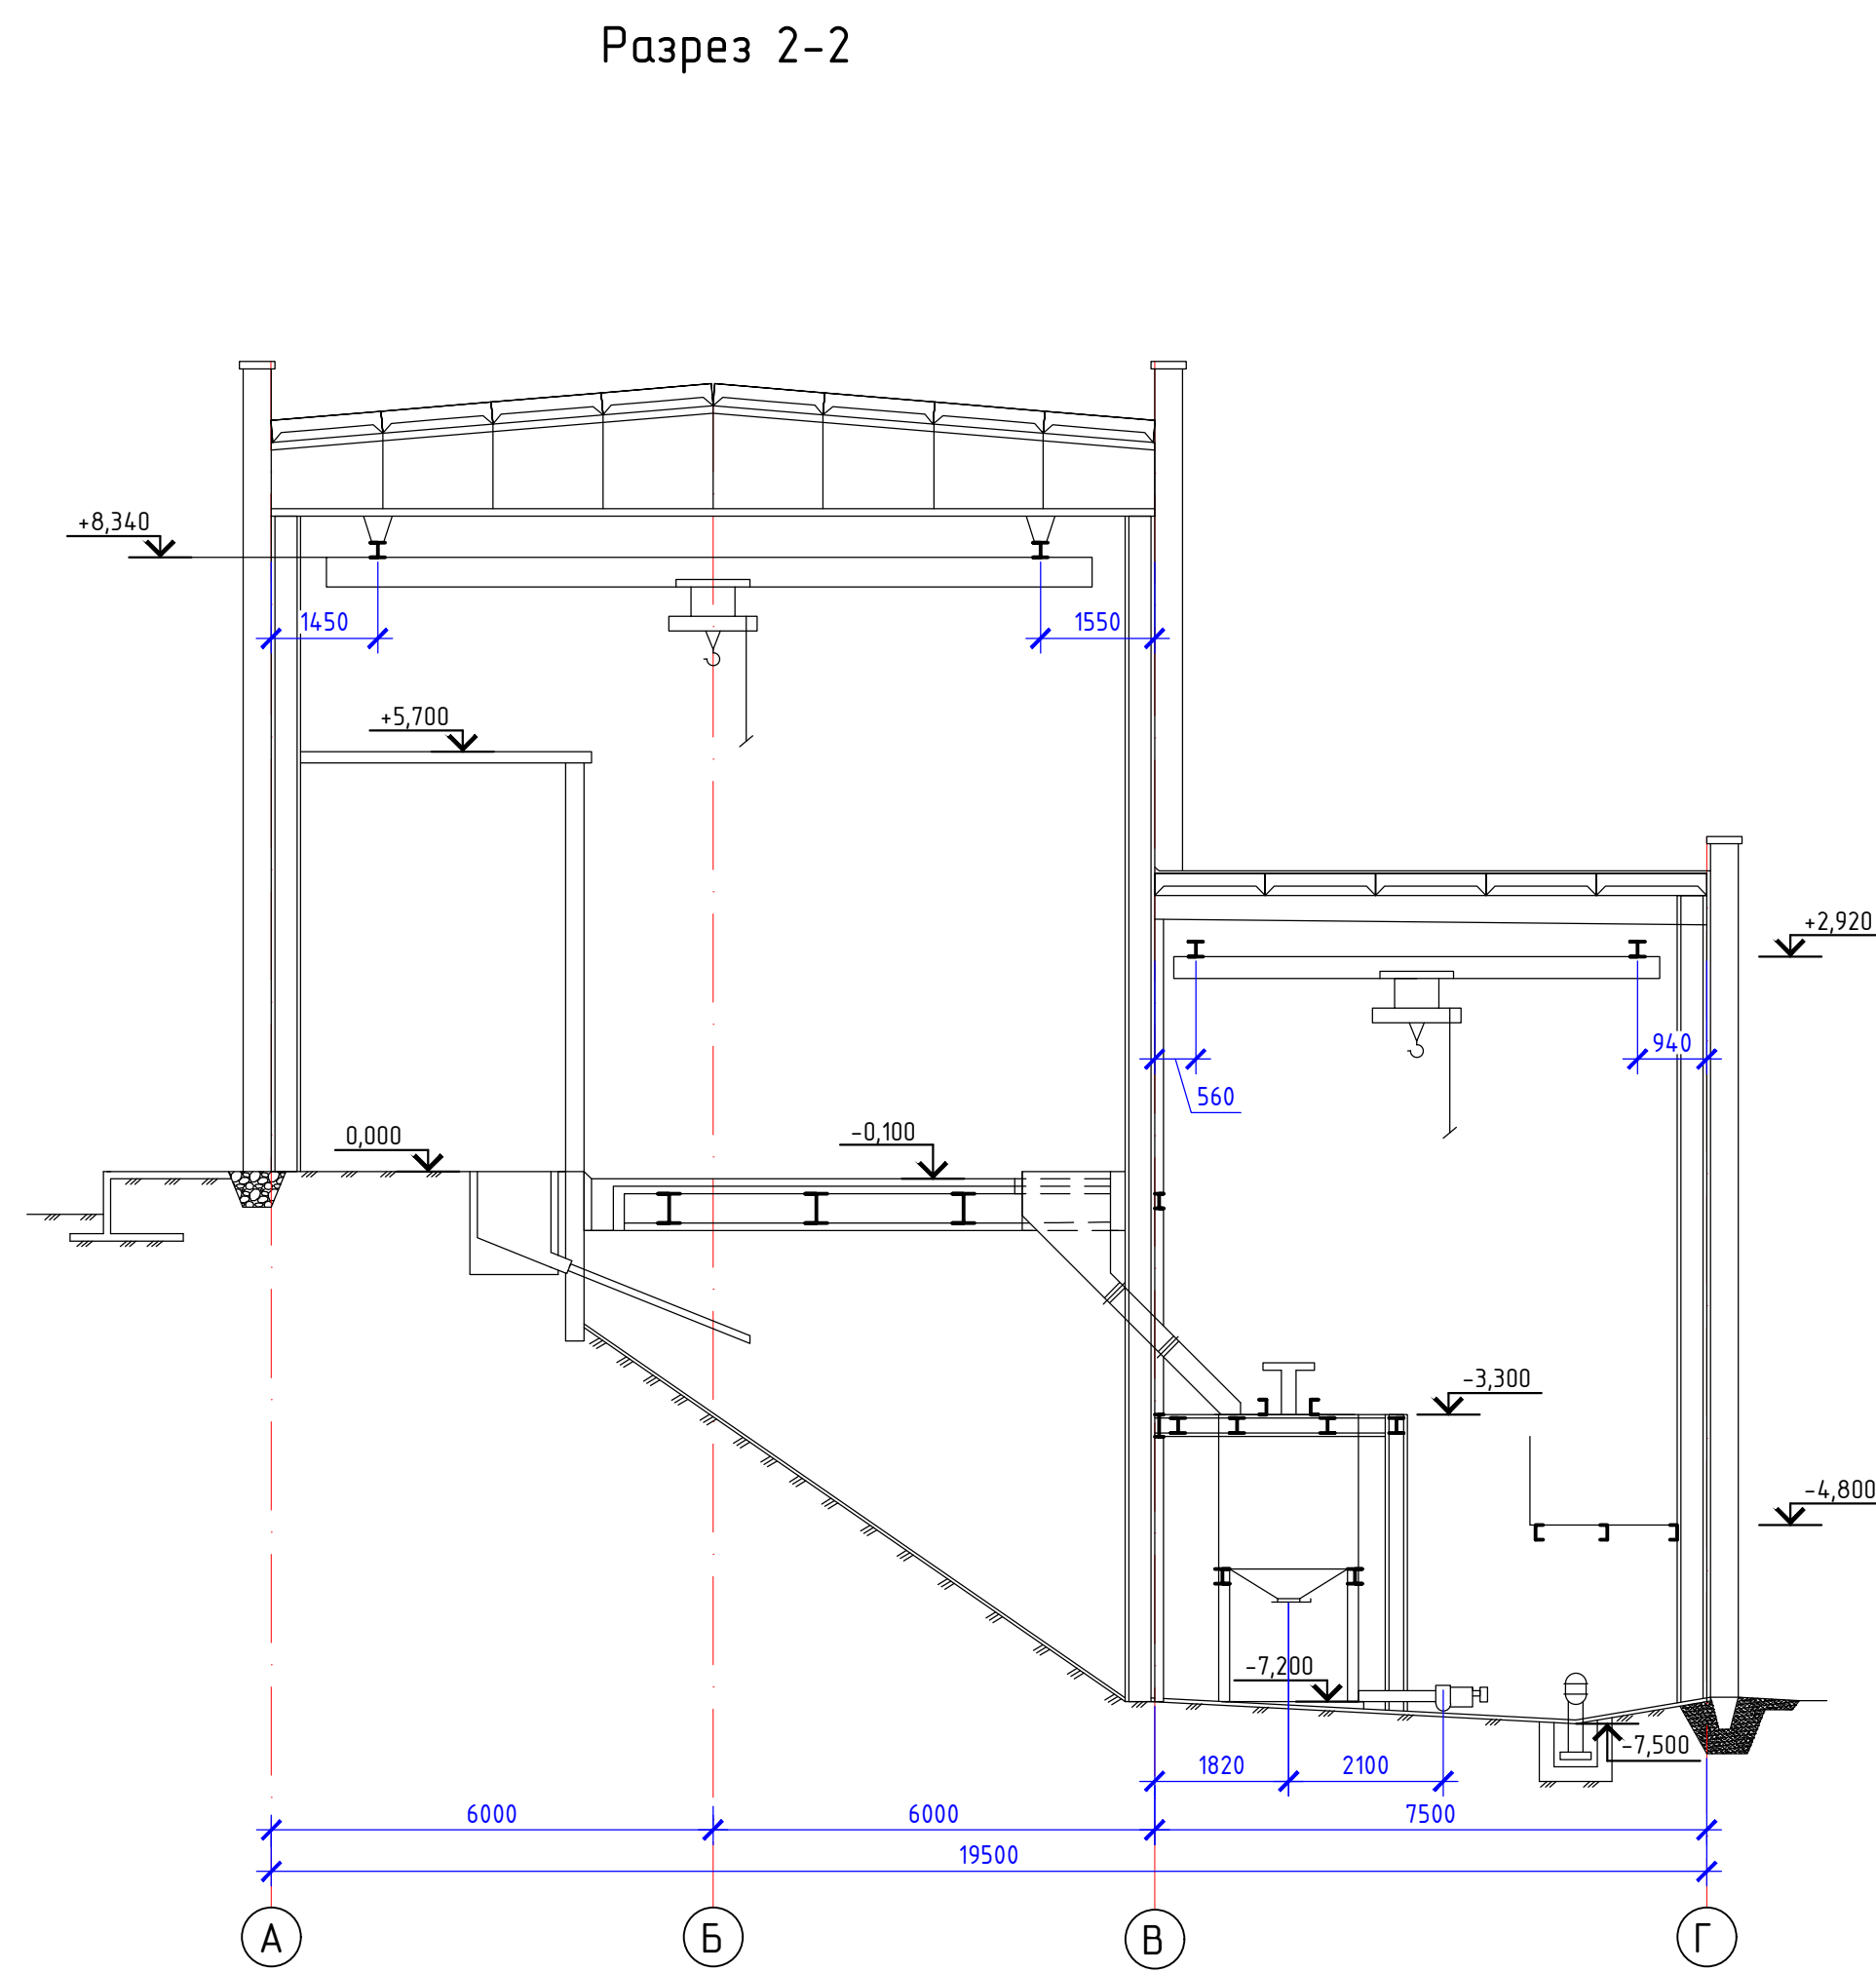


| | | | | | | | | | |
|-----------------|-----------|------|--------|-------|------|--|--------------|------------------|--------|
| | | | | | | - | | | |
| | | | | | | Майнелуцкий горно-обогатительный комбинат. Обогаительная фабрика | | | |
| Изм. | Кол. изм. | Лист | № док. | Подп. | Дата | Корпус приготовления реагентов | Сводный РП | Лист 1 | Листов |
| Гл. конструктор | - | | | | | | - | ТОО "АНТ-Проект" | |
| Разработчик | - | | | | | | | | |
| Проверил | - | | | | | | | | |
| И контроль | - | | | | | | | | |
| Всего листов | | | | | | | Всего листов | | |

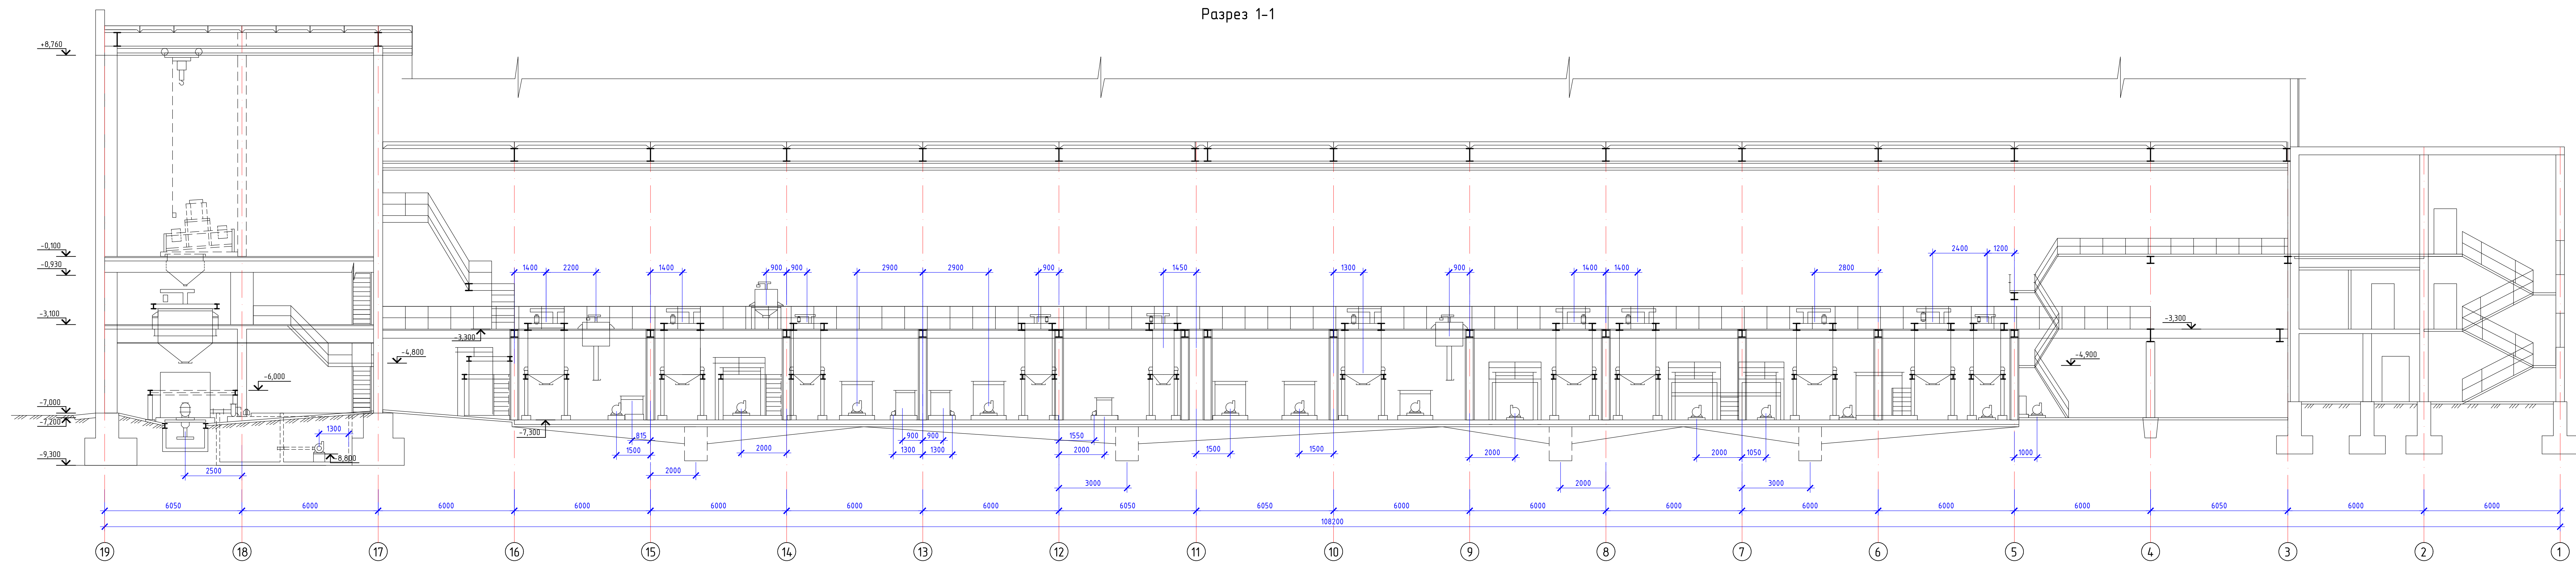

| | | | | | | | | | | | |
|-------------|---------|------|--------|-------|------|---|--|--|--------|------|--------|
| | | | | | | Мадненьский горно-обогатительный комбинат. Обогатительная фабрика | | | | | |
| Изм. | Кол.уч. | Лист | № док. | Подп. | Дата | Корпус приготовления реагентов | | | Стадия | Лист | Листов |
| Гл. констр. | - | | | | | Схема расположения отмоски | | | РП | 2 | |
| Разработал | - | | | | | ТОО "АНТ-Проект" | | | | | |
| Проверил | - | | | | | | | | | | |
| Н. контроль | - | | | | | | | | | | |

Копировать

Формат А3х3