


სარდაფი

760.0 m²

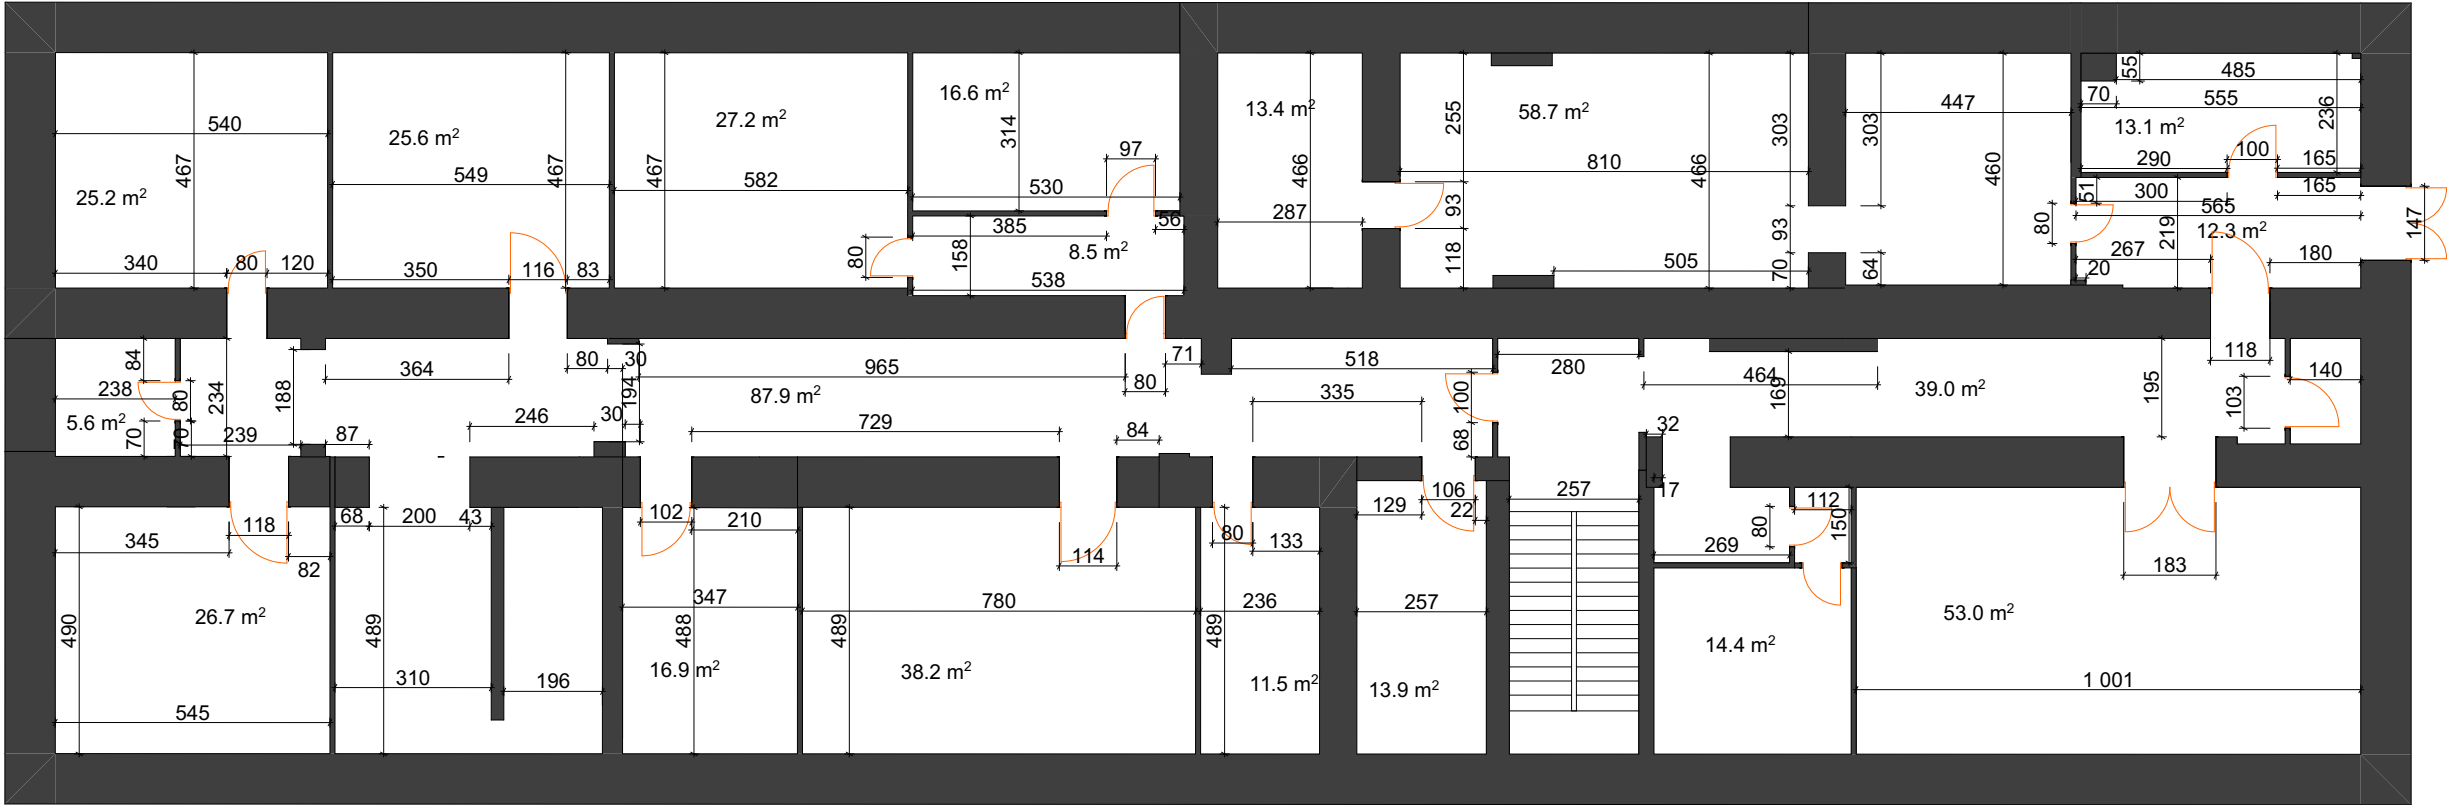

შ.პ.ს. ინოსისტემსი:
ვაჟა-ფშაველას 16
საქართველო, ქ. თბილისი
E-mail: info.innosystems@gmail.com
Tel: +995 32 237 10 07; 551 707 222
ID 405189120

დამკვეთი
ს.ს. "ევექსის კლინიკები"
ID 405327427
შეასრულა: დავით თედიაშვილი
დირექტორი: დავით თედიაშვილი

პროექტის დასახელება
0 სართულის გეგმა
მისამართი: ქალაქი თბილისი,
ვაჟა ფშაველას გამზ.#40
მასშტაბი: 1:150
გვერდი:
ფორმატი: A3

1 სართული
939.8 m²




შ.პ.ს. ინოსისტემსი:
ვაჟა-ფშაველას 16
საქართველო, ქ. თბილისი
E-mail: info.innosystems@gmail.com
Tel: +995 32 237 10 07; 551 707 222
ID 405189120

დამკვეთი
ს.ს. "ევქსის კლინიკები"
ID 405327427
შეასრულა: დავით თედიაშვილი
დირექტორი: დავით თედიაშვილი
სტამბა: "ინოსისტემსი" * "INNO SYSTEMS" LTD

პროექტის დასახელება
1 სართულის გეგმა
მისამართი: ქალაქი თბილისი,
ვაჟა ფშაველას გამზ.#40
მასშტაბი: 1:150
გვერდი:
ფორმატი: A3

2 სართული
843.2 m²

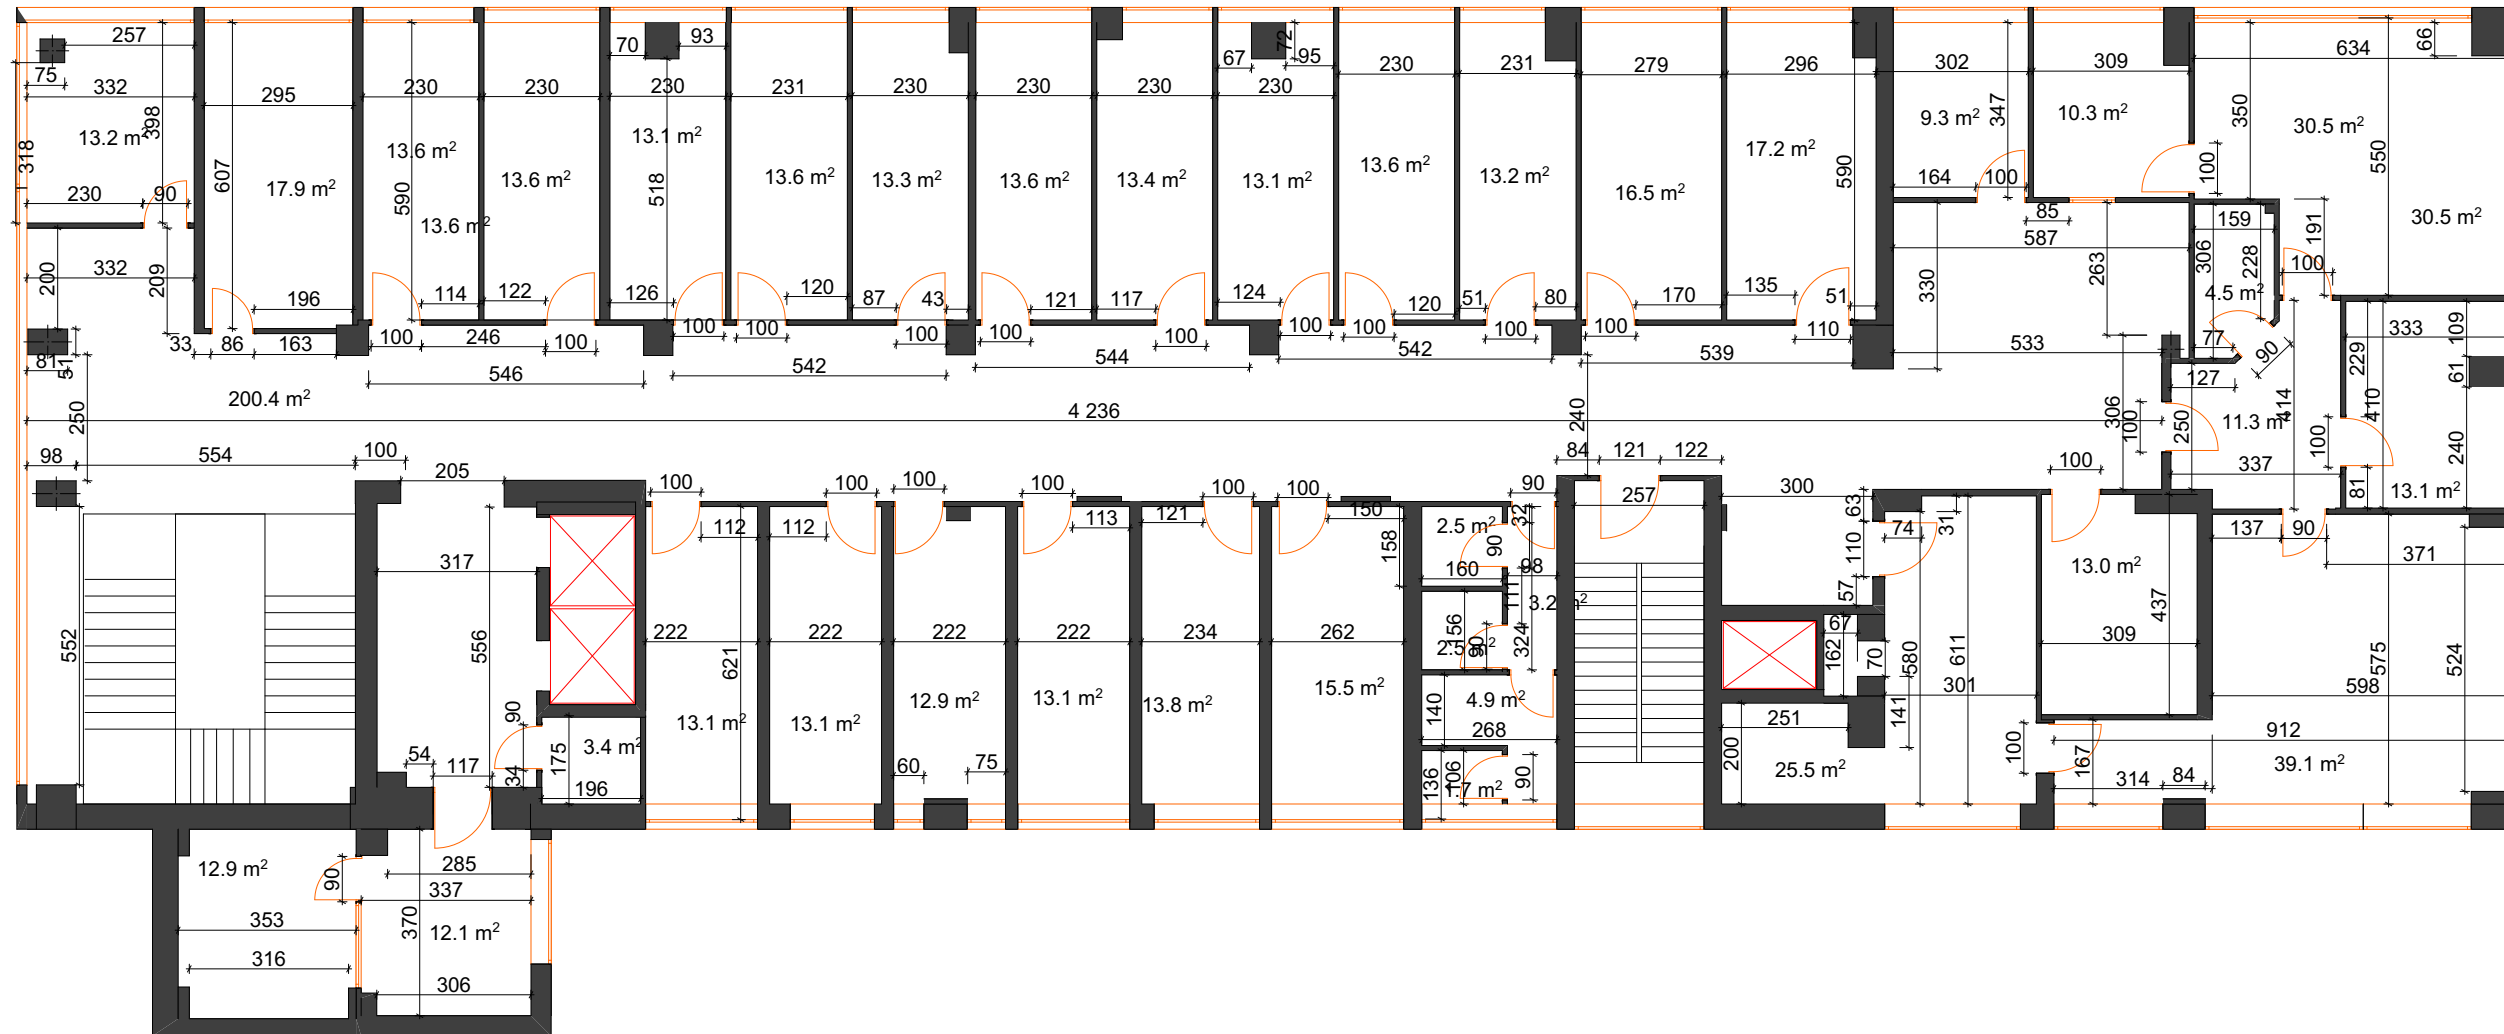

www.innosystems.ge



შ.პ.ს. ინოვაციური:

ვაჟა-ფშაველას 16

საქართველო, ქ. თბილისი

E-mail: info.innosystems@gmail.com

Tel:+995 32 237 10 07; 551 707 222

ID 405189120

დამკვეთი

ს.ს. "ევექსის კლინიკები"

ID 405327427

შეასრულა: დავით თედიაშვილი



පරිගණක පද්ධති

1000

405120120

პროექტის დასახელება

2. საინფორმაციო უზრუნველყოფა

ბიძაშვილი. ქალაქი თბილისი ,
 ბაჭყალიშვილი. გამზ. #40

მასშტაბი: 1:150

გვერდი: _____

ფორმატი: A3

3 სართული
843.2 m²



შ.პ.ს. ინოსისტემსი:
ვაჟა-ფშაველას 16
საქართველო, ქ. თბილისი
E-mail: info.innosystems@gmail.com
Tel: +995 32 237 10 07; 551 707 222
ID 405189120

დამკვეთი
ს.ს. "ევექსის კლინიკები"
ID 405327427

შეასრულა: დავით თედიაშვილი
დირექტორი: დავით თედიაშვილი
პროექტის დასახელება: 3 სართულის გეგმა

მისამართი: ქალაქი თბილისი,
ვაჟა ფშაველას გამზ.#40

მასშტაბი: 1:150
გვერდი:
ფორმატი: A3

4 სართულის გეგმა

843.2 m²

www.innosystems.ge



შ.პ.ს. ინოვაციური:

ვაჟა-ფშაველას 16

საქართველო, ქ. თბილისი

E-mail: info.innosystems@gmail.com

Tel:+995 32 237 10 07; 551 707 222


ID 405189120

დამკვეთი

ს.ს. "ევექსის კლინიკები"

ID 405327427

შეასრულა: დავით თედიაშვილი

დირექტორი:  "Geo" systems

პროექტის დასახელება

4 სართულის გეგმა

მისამართი: ქალაქი თბილისი ,
ვაჟა ფშაველას გამზ.#40


მასშტაბი: 1:150

გვერდი:

ფურმატი: A3

5 სართულის გეგმა

811.4 m²

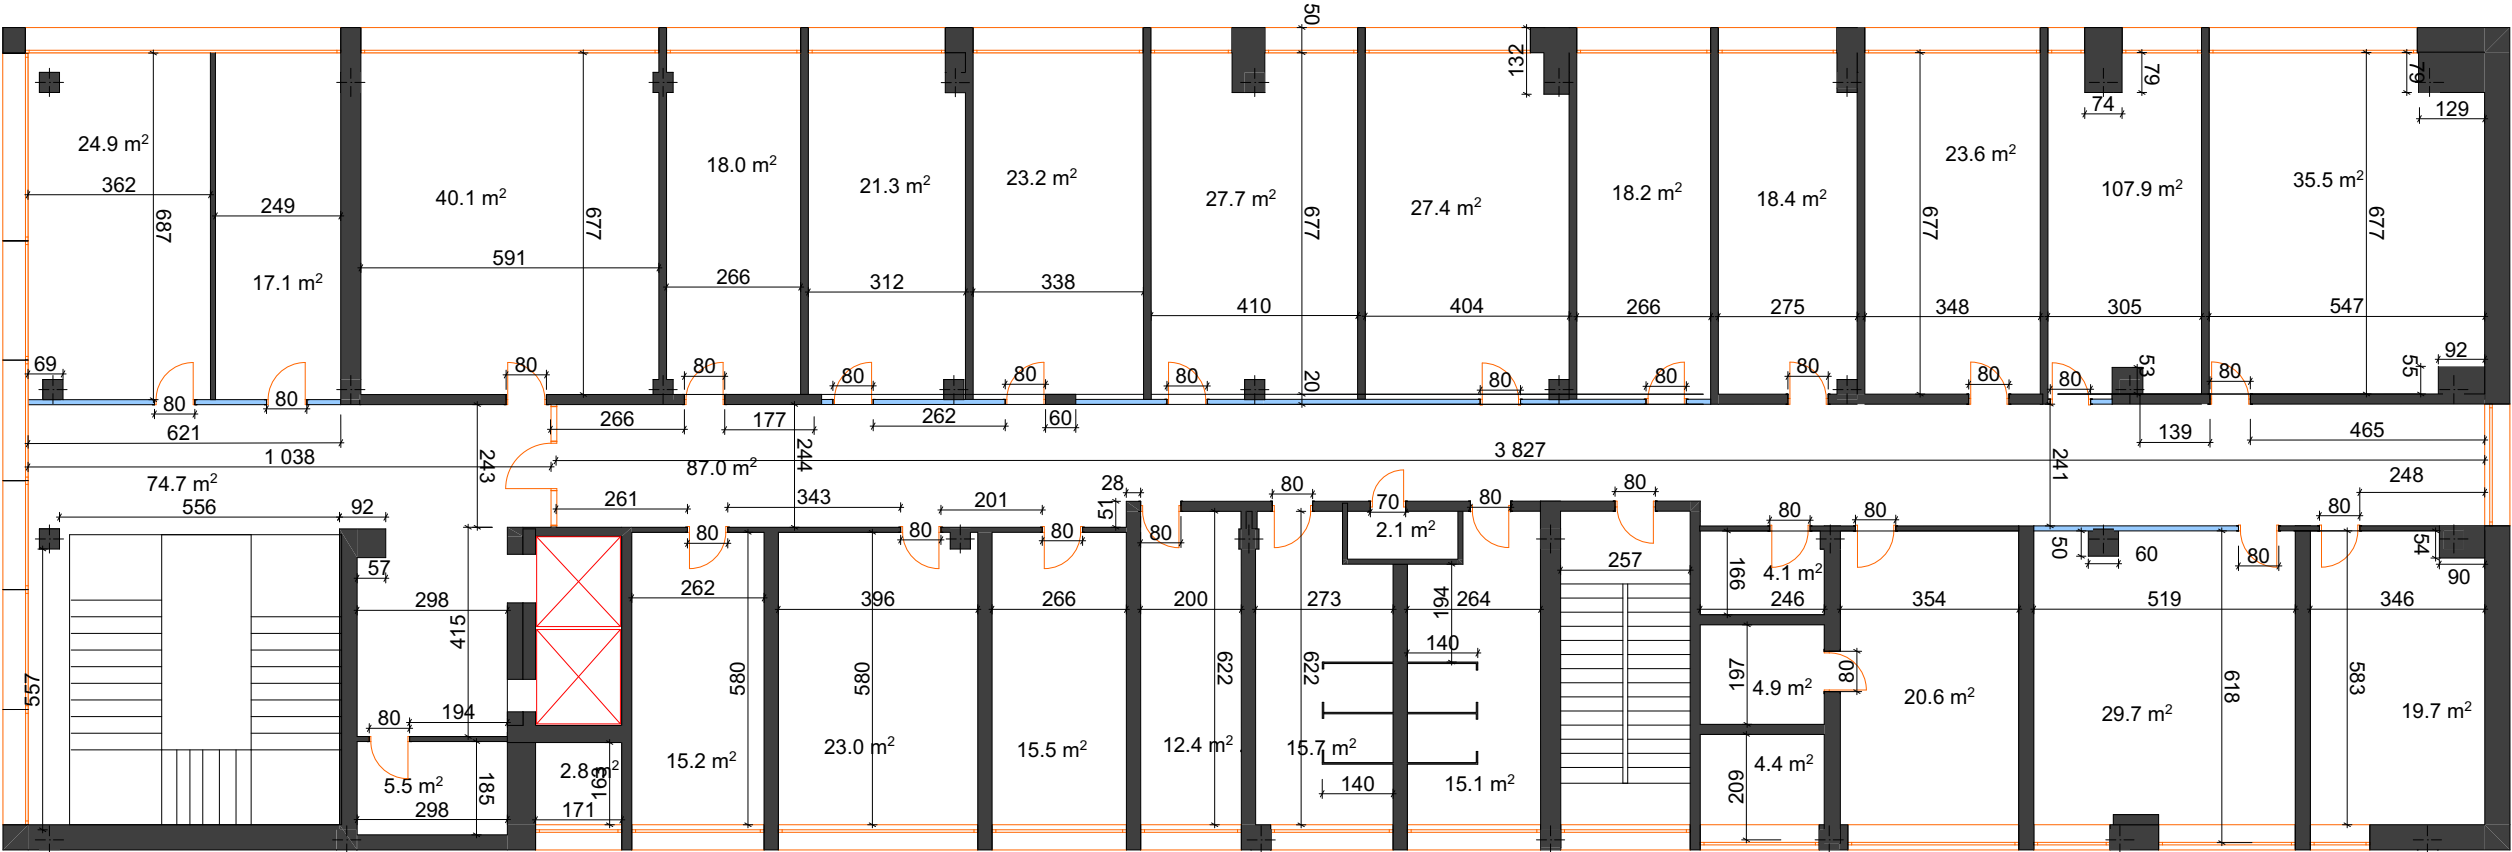


შ.პ.ს. ინოსისტემსი:
ვაჟა-ფშაველას 16
საქართველო, ქ. თბილისი
E-mail: info.innosystems@gmail.com
Tel: +995 32 237 10 07; 551 707 222
ID 405189120

დამკვეთი
ს.ს. "ევექსის კლინიკები"
ID 405327427
შეასრულა: დავით თედიაშვილი
დირექტორი: დავით თედიაშვილი
პროექტის დასახელება: 5 სართულის გეგმა

მისამართი: ქალაქი თბილისი,
ვაჟა ფშაველას გამზ.#40
მასშტაბი: 1:150
გვერდი:
ფორმატი: A3

6 სართულის გეგმა

810.8 m²

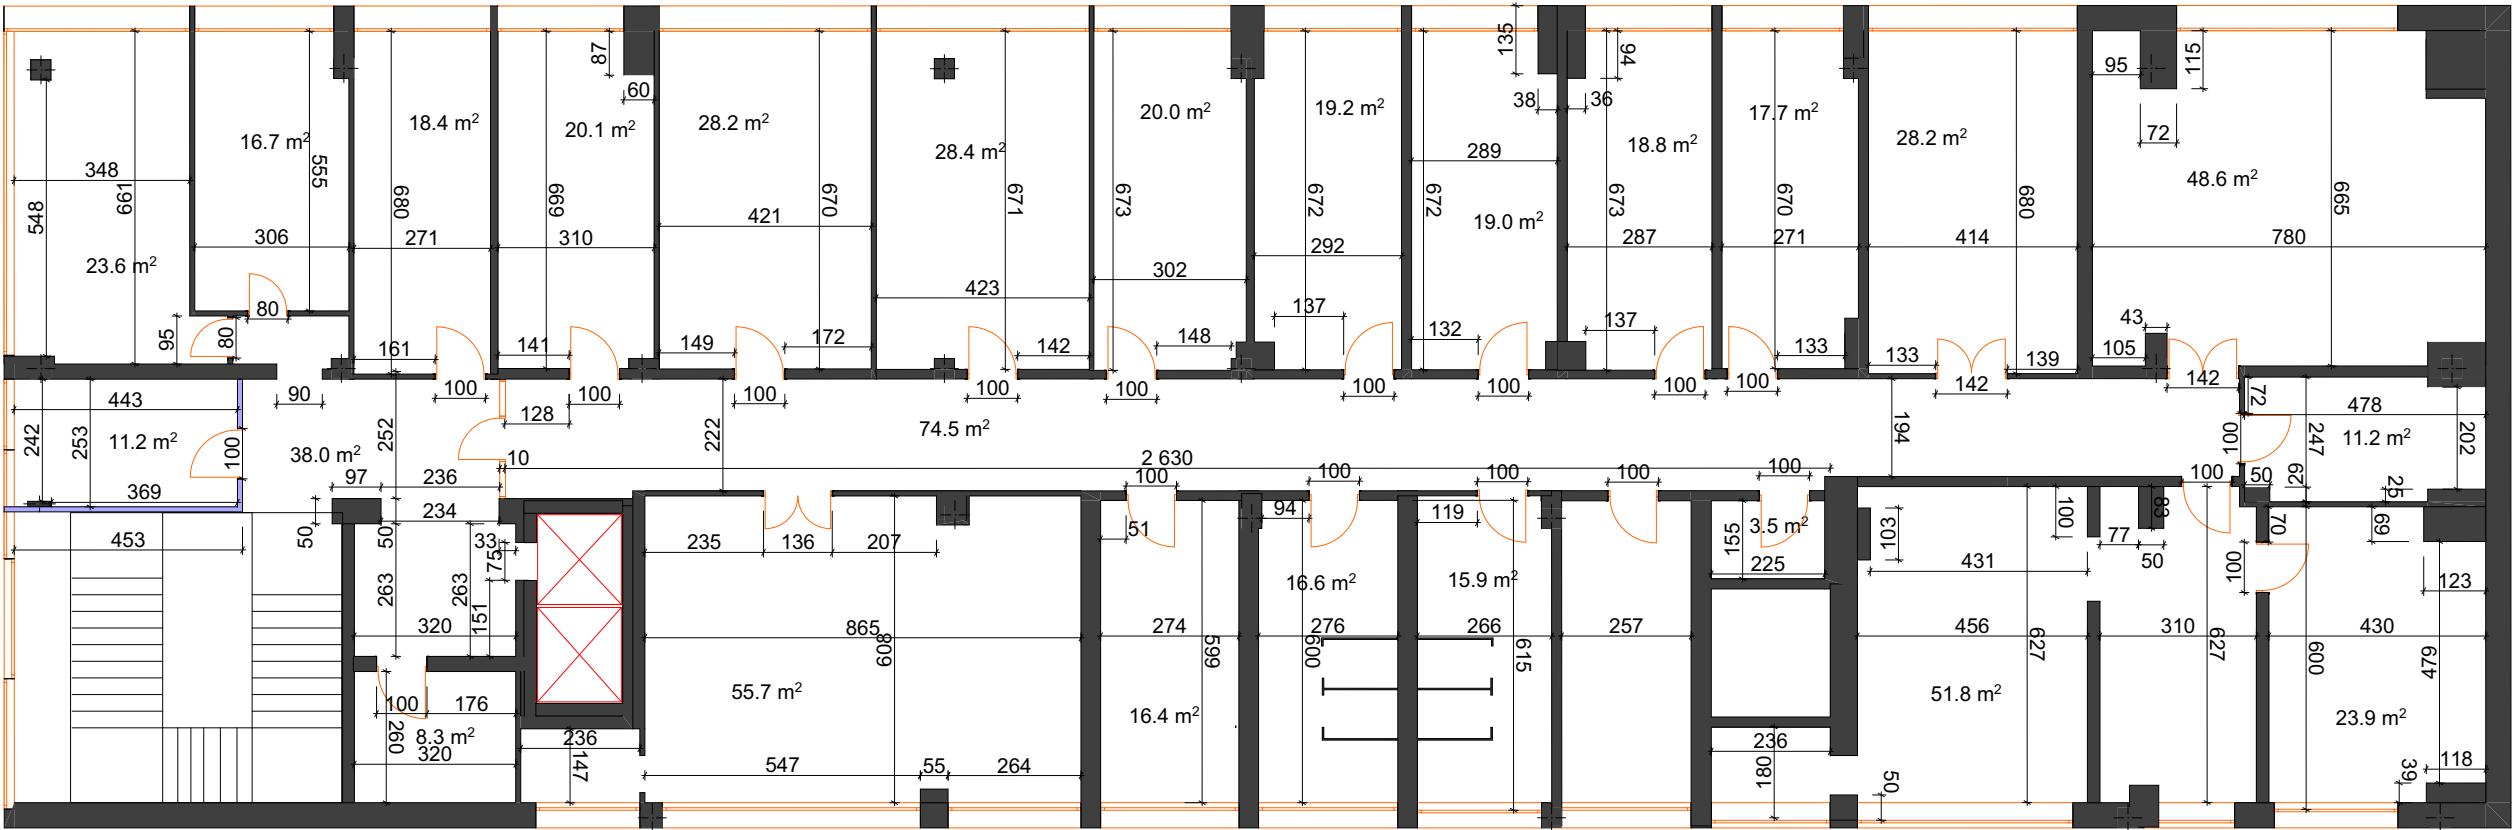

www.innosystems.ge

**ინო**
SYSTEMS
ინოვაციური სისტემები

შ.პ.ს. ინოსისტემსი:
ვაჟა-ფშაველას 16
საქართველო, ქ. თბილისი
E-mail: info.innosystems@gmail.com
Tel: +995 32 237 10 07; 551 707 222
ID 405189120

დამკვეთი

ს.ს. "ევექსის კლინიკები"

ID 405327427

შეასრულა: დავით თედიაშვილი

დირექტორი: დავით თედიაშვილი



პროექტის დასახელება
6 სართულის გეგმა

მისამართი: ქალაქი თბილისი ,
ვაჟა ფშაველას გამზ.#40

მასშტაბი: 1:150

გვერდი:

ფორმატი: A3