

ტოპოგრაფიული გეგმა

მის: ქ. თბილისი, ჯ. ამირეჯიბის ავტომაგისტრალი, ქ. თბილისი, კოსტავას ქ. №64 (ნაკვ. 09/044), ქ. თბილისი, პარკი მზიური, ნაკვეთი №05/156

1:500

ბოდა დეზენ

პროექტი
საფუძვალური ხიდი


პროექტის მისამართი
ქ. თბილისი,
ჯ. ამირეჯიბის ავტომაგისტრალი,
კოსტავას ქ. № 64
ს/ა 01.14.14.005.156
ს/ა 01.14.14.009.004

მთავარი არქიტექტორი
სოფი ხოჯაშვილი

არქიტექტორი
სოფი ხოჯაშვილი


ნახაზი

მასშტაბი

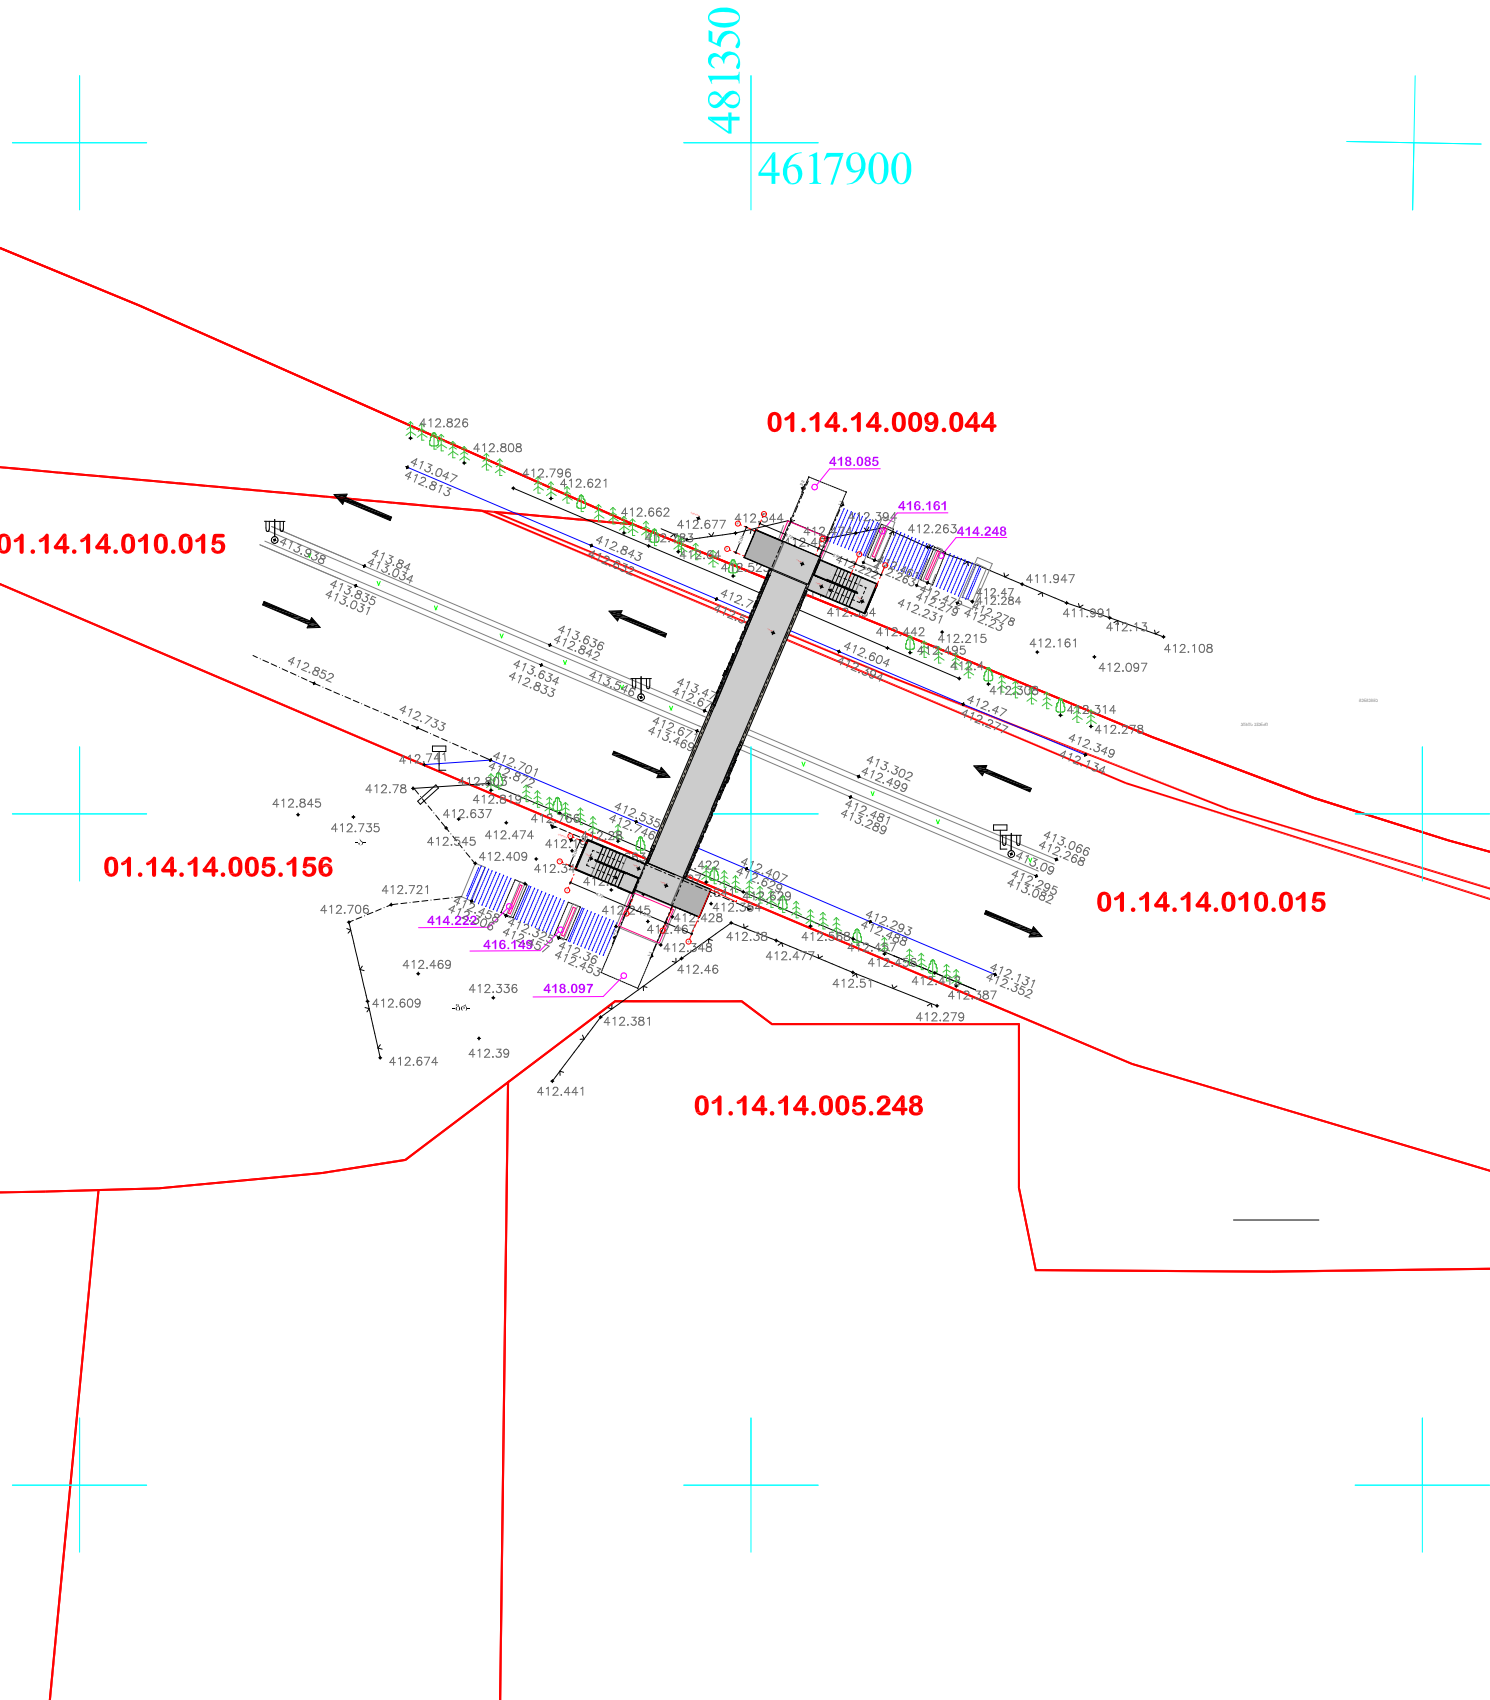

შენიშვნა: მიწის საშუალებით შეთანხმებული შენობის კომუნიკაციის წარმოდგენილია
შენიშვნა: ტოპოგრაფიული ნახაზზე ხაზოვანი ნაკვეთები დატანილია რეგისტრირებული მონაცემებიდან

01.08.2020წ.

 პირობითი აღნიშვნები		ბუნები		ნაკვეთის საზღვარი		დოკუმენტაციის		ტრანსფორმაციის		შპს „გეოდეზიური სერვისები“		
კანალიზაცია		გაზონი		შენობა		ხის დოკ		რადიო - ტელე ანთა		შეასრულა		მ. ბაბოშვილი
ღვინის კაბელი		სამეთვალყურეო ტიპი		არკა		ბორდიური		ლამპონები		დირექტორი		მ. ბაბოშვილი
გაზის მილი		შადრეკანი		ფარდული		ბეტონი		ელექტრო ბოძი		<div>მის: ქ. თბილისი, მტკვრის ქ. №4 GEODESYSERVICES@GMAIL.COM Tel.592 70 00 23, 514 36 56 56</div>		
წყლის მილი		ონკანი		კიბე		კვლევი		რკინიგზა				
		წყარო ან ჭა		ვაზი		საერდენი კედელი		იზოპიფსი				
		ბუნებრივი საზღვარი		ფოთლოვანი ხე		ბილიკი		შუქნიშანი				
		მაღალი ძაბვის გადატყემა		წიწკოვანი ხე		გზის კონტური		საგზაო ნიშანი				
				ხეხილის ხე		ფლატე						
				პალმა								