


სიტუაციური სქემა
მ 1:2000



ქ. თბილისი, წყალსადენის ქუჩა №11, შ.პ.ს. "სან პეტროლიუმ ჯორჯია"-ს საკუთრებაში არსებული 1527 კვ.მ არასასოფლო-სამეურნეო დანიშნულების მიწის ნაკვეთის გეგმა

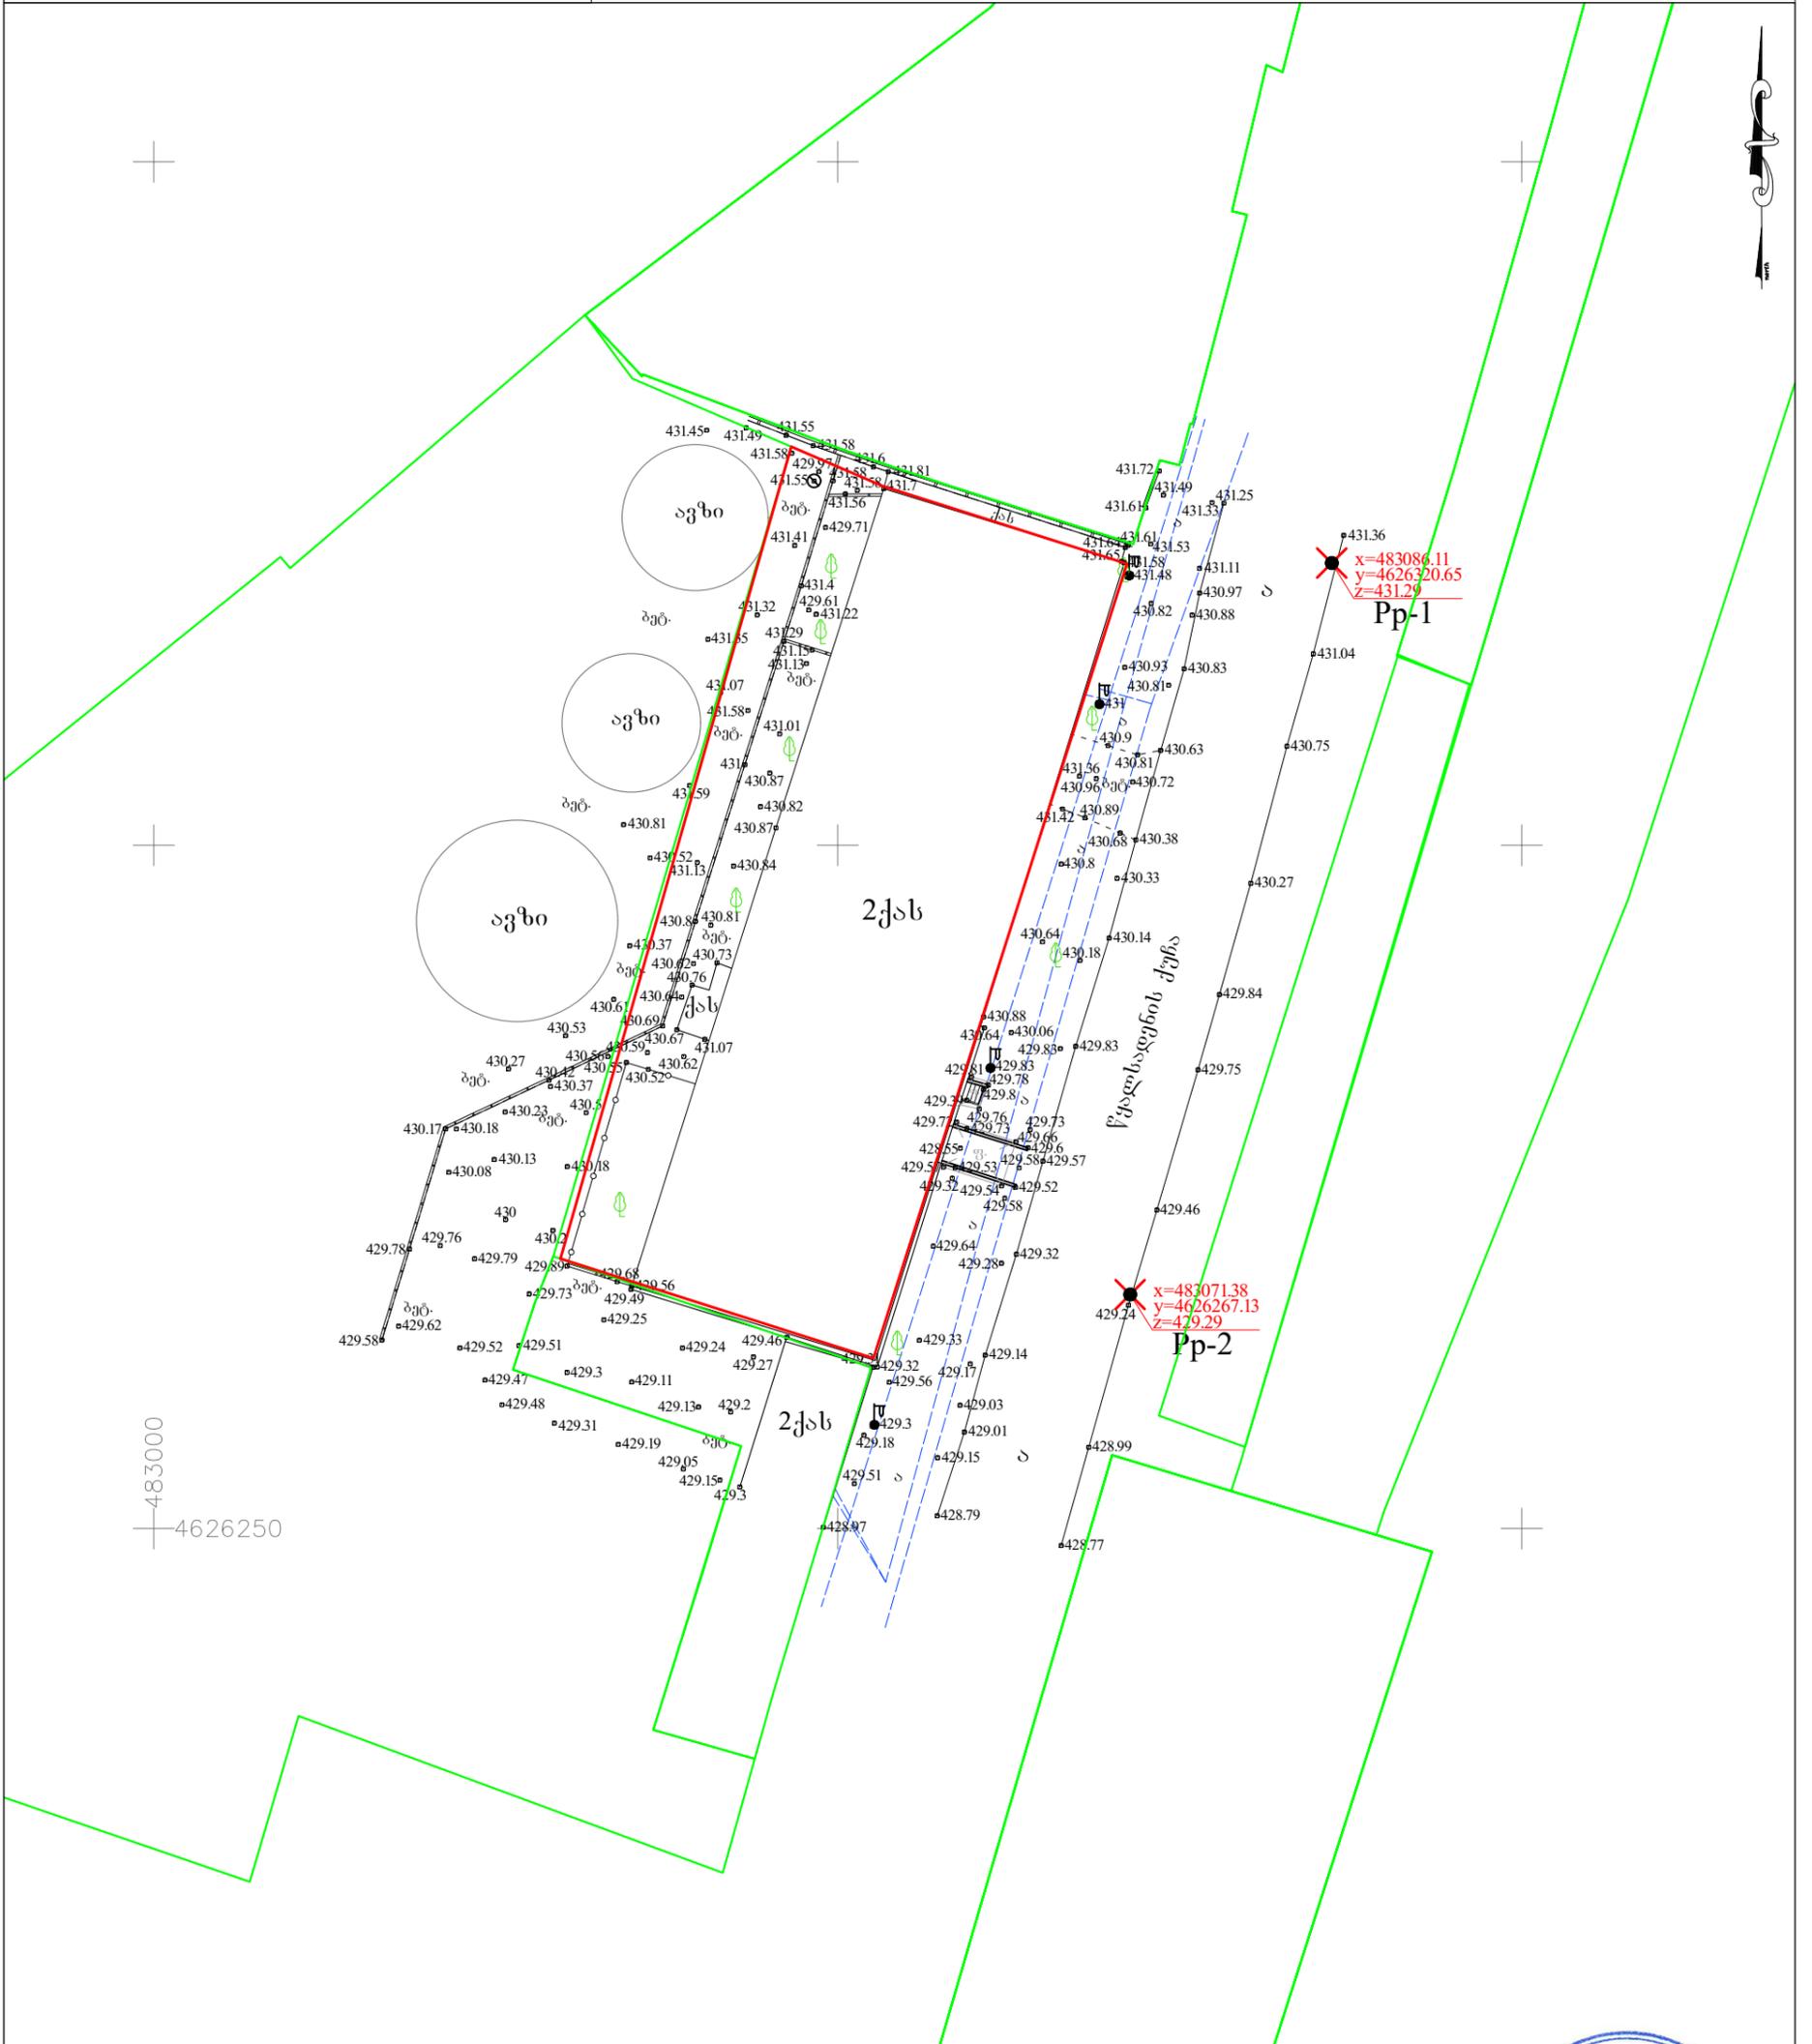

პირობითი აღნიშვნები

WGS 84 -ის კოორდინატა სისტემის UTM პროექცია

<p>მშ. საცხოვრებელი შენობა</p> <p>მან. არასაცხოვრებელი შენობა</p> <p>ფ. ფარდული</p> <p>სათბური</p> <p>სანერგე დანერგული შენობა</p> <p>რგ. რესტრუქტურა</p> <p>ოსხილი</p>	<p>ბორცვი</p> <p>ასფალტის გზა</p> <p>გრუნტის გზა</p> <p>რკინიგზა</p> <p>შთავარი იზოაციის იზოაციის სინჯალი</p> <p>ქვის დობე</p> <p>ლითონის დობე</p>	<p>ბეტონის დობე</p> <p>მეტალბედიის დობე</p> <p>გაზი</p> <p>წყალი</p> <p>ნაყარი მიწა</p> <p>ნამოჭრილი გრუნტი</p> <p>საზოგადოებრივი მოწყობის ქსელის დობე</p> <p>ქარსაგაე ზედი</p> <p>ცოცხალი დობე</p>	<p>მიწის ნაკვეთის საზღვარი</p> <p>შენიშნული მიწის ნაკვეთის საზღვარი</p> <p>ხეები, პალმა, ბუჩქი</p> <p>ბოძები</p> <p>განათობის ელ. პოძი</p> <p>ორკანი, სათვალთვლო კა</p> <p>ანბა, ანტენა</p>	<p>დირექტორი</p> <p>აზობა</p> <p>დახაზა</p> <p>მ 1:500</p>
---	--	---	---	--

თბილისი ავტომატური გეოდეზიის ქ. №71
ინჟინერული სამსახური

დირექტორი: ნ. ჯიქიძე

აზობა: ზ. დობე

დახაზა: ა. კრიტიციაკო

მ 1:500

თბილისი გროუპ