


1-ლი სართული UPS-ის
ქსელი, შტეფსელები და
განათება

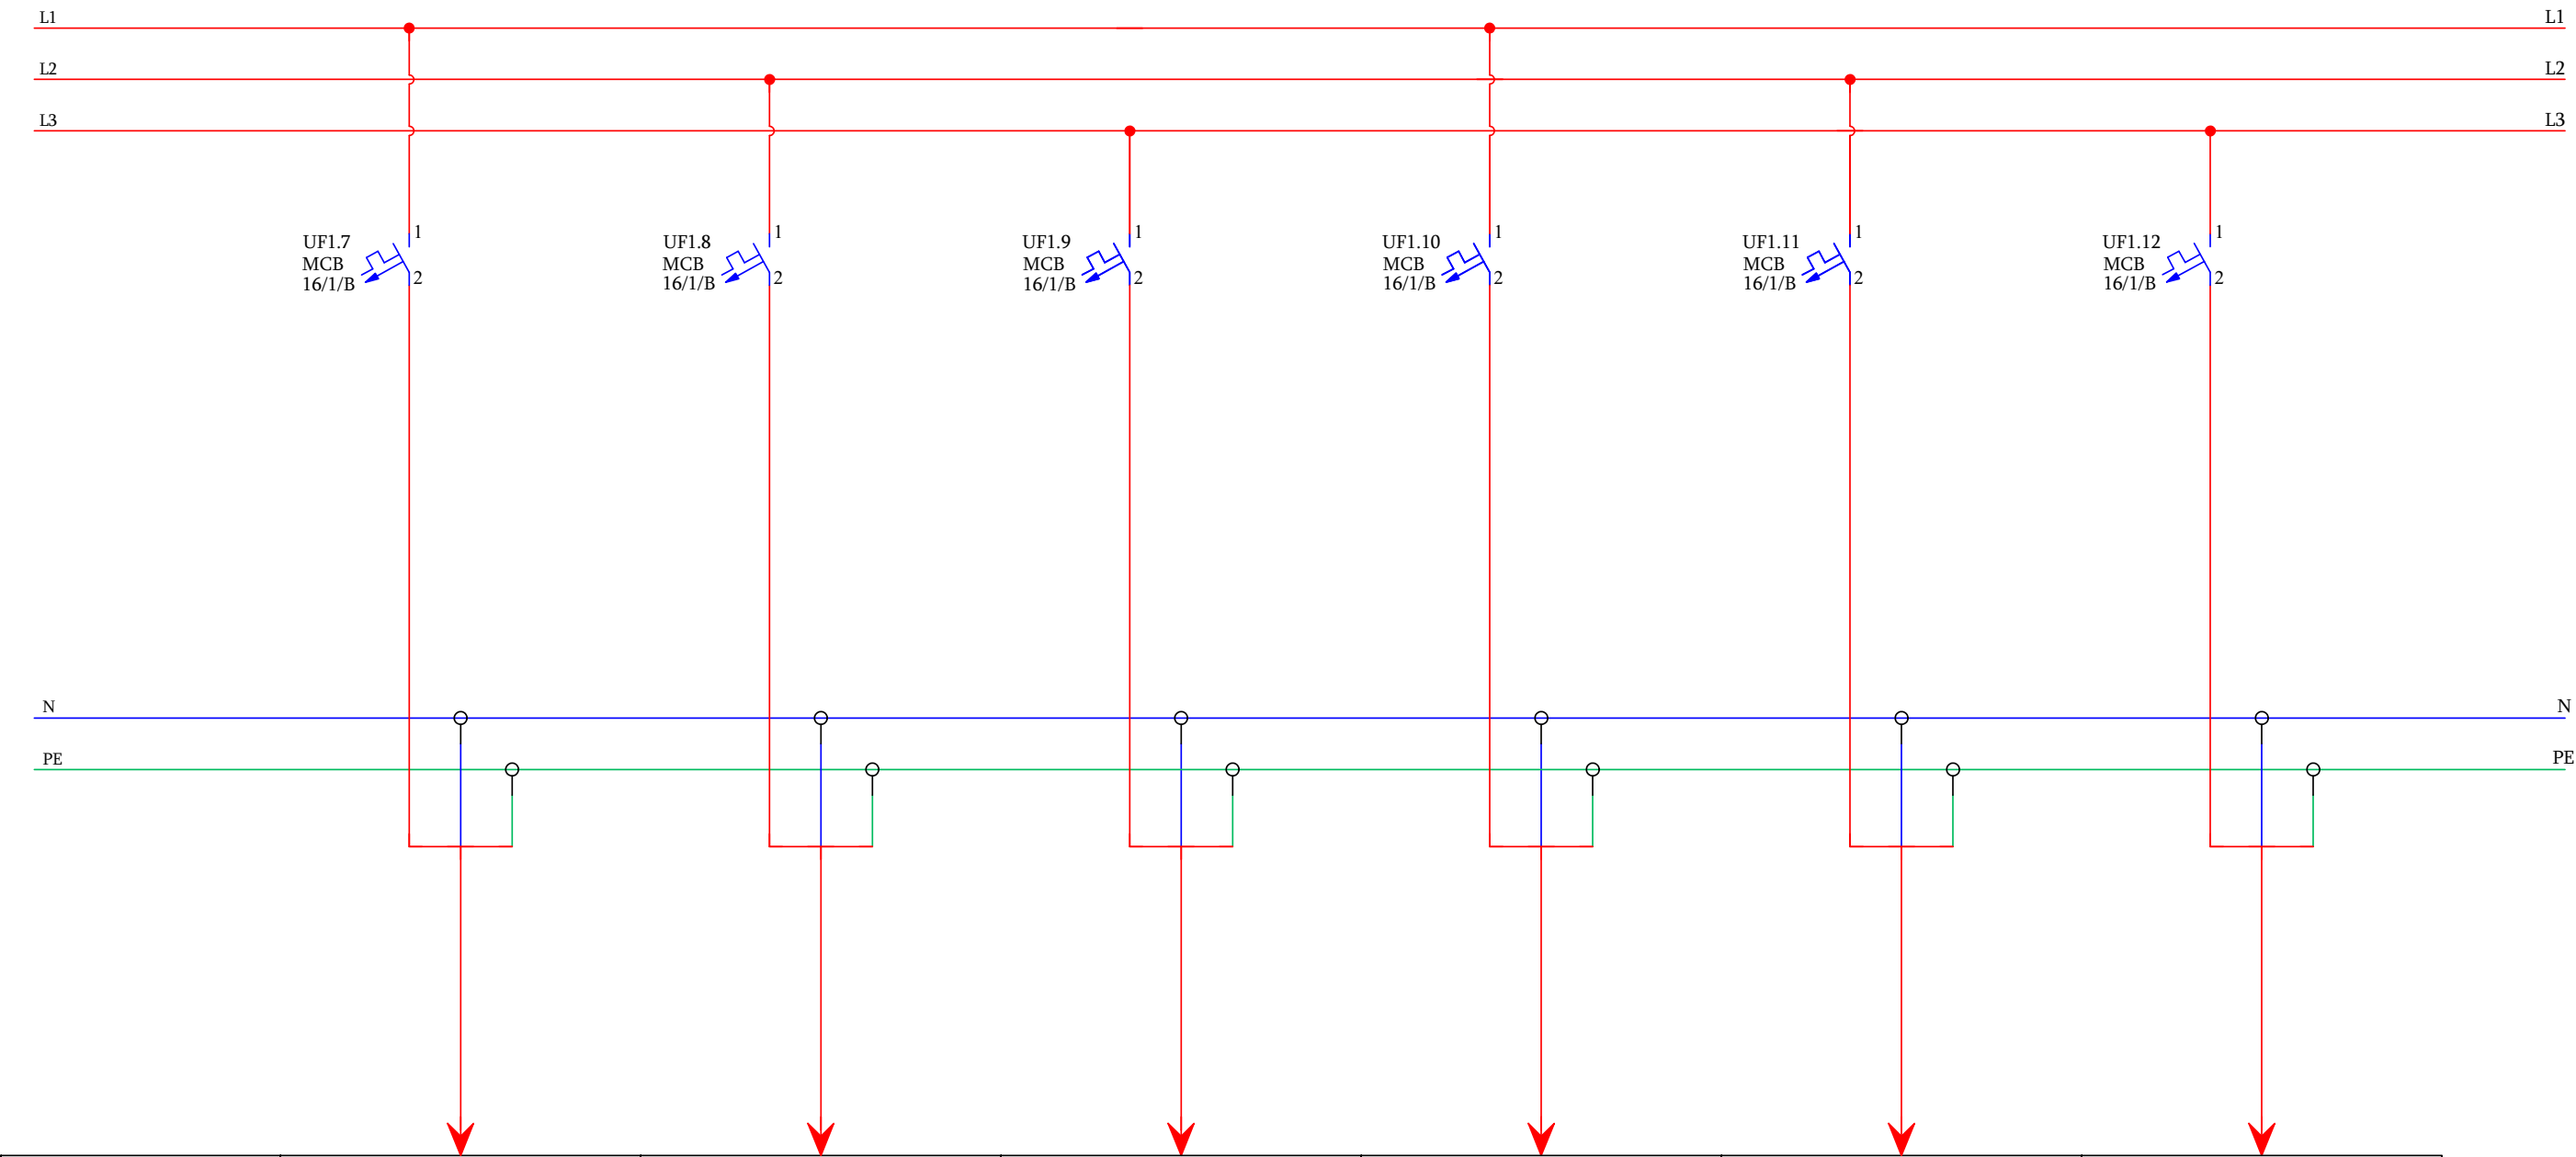

მარკირება	UF1.7	UF1.8	UF1.9	UF1.10	UF1.11	UF1.12
ტიპი	NYM 3X2,5mm ²	NYM 3X2,5mm ²	NYM 3X2,5mm ²	NYM 3X2,5mm ²	NYM 3X2,5mm ²	NYM 3X2,5mm ²
სიმძლავრე კვტ	0,80	0,80	0,80	1,00	1,20	0,80
დენი ა	3,48	3,48	3,48	4,34	5,22	3,48
ელ. მომხმარებლის დასახელება	მითერის, მონიტორის და კედლის სამუშაო შტეფსელები	ოპერატორების სამუშაო მაგიდების შტეფსელები	მონიტორების და კედლის შტეფსელები	ოპერატორების სამუშაო მაგიდების შტეფსელები	ოპერატორების სამუშაო მაგიდების შტეფსელები	საკომპუტაციო კარადის კვება