


1-ლი სართული ქალაქის ქსელი, შტეფსელები,
განათება, ვენტილაცია და გათბობა-გაგრილება

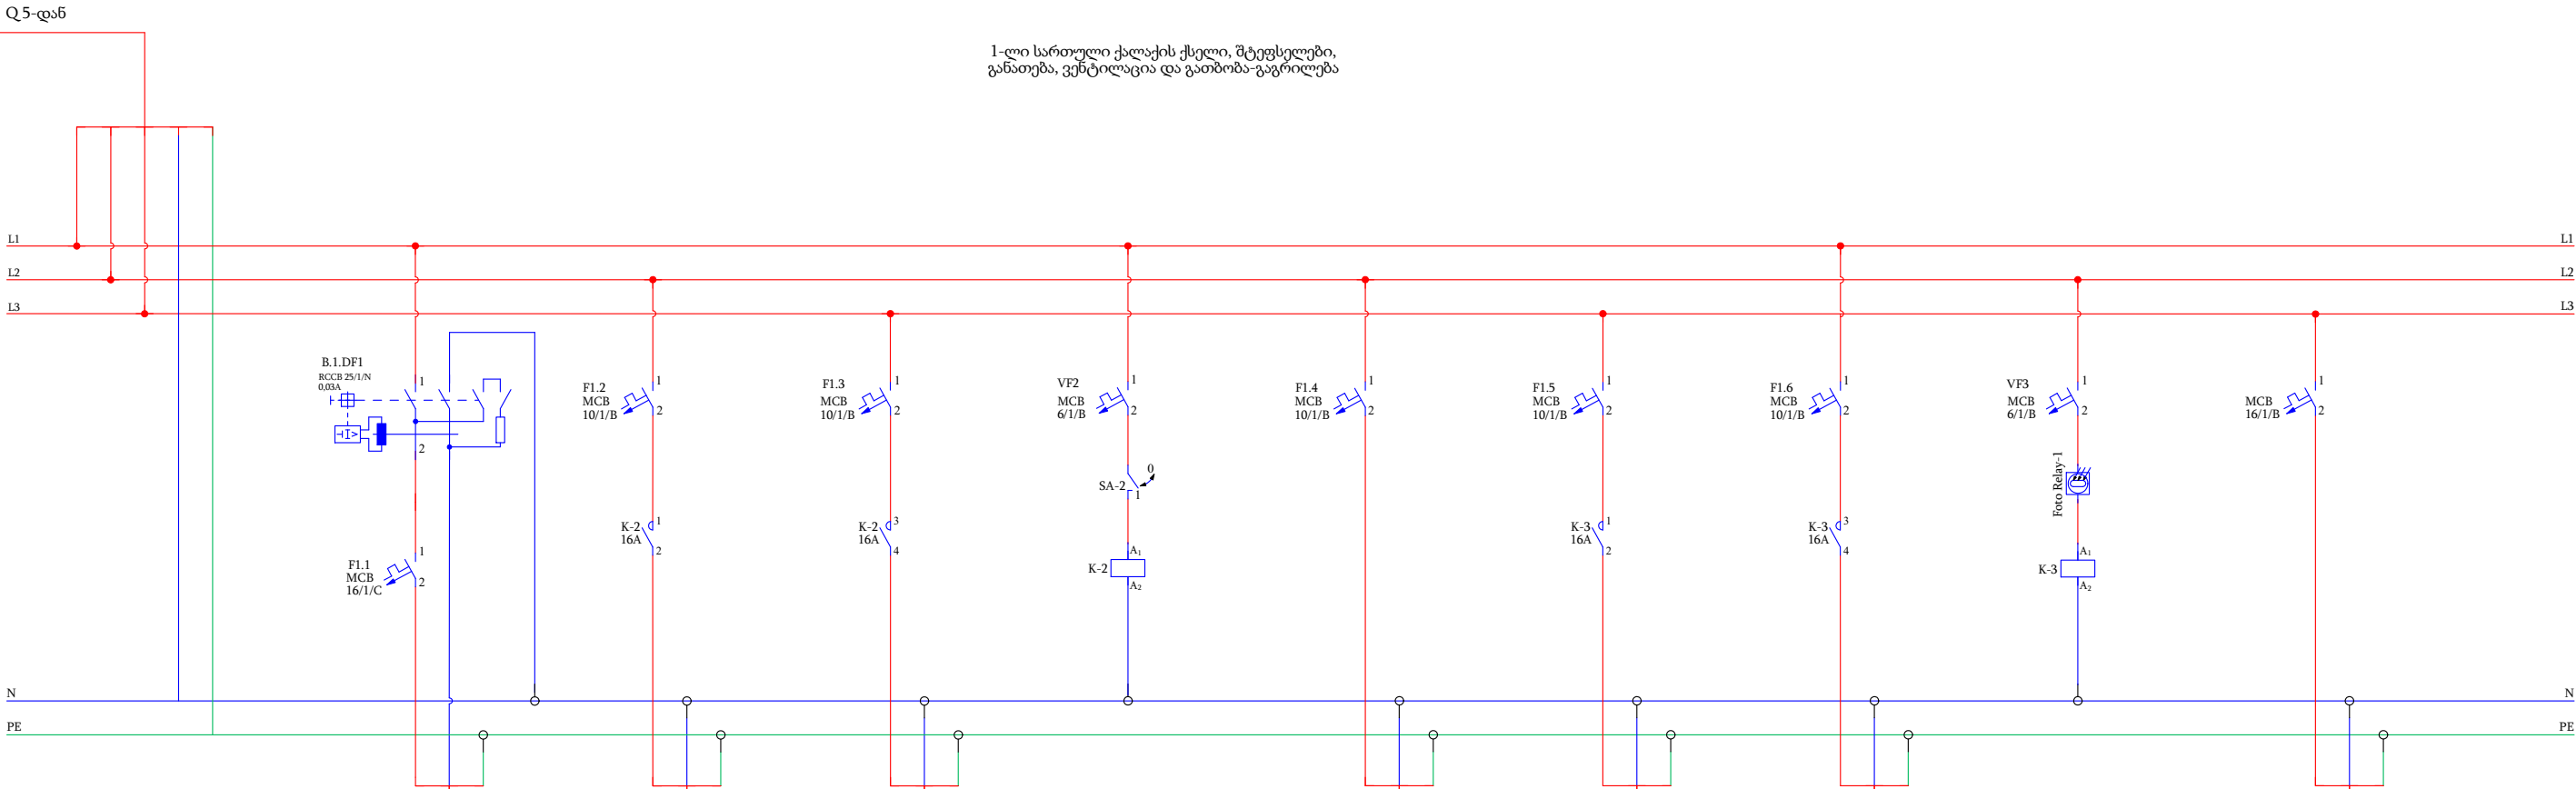

მარკირება	F1.1	F1.2	F1.3		F1.4	F1.5	F1.6		
ტიპი	NYM 3X2,5mm²	NYM 3X1,5mm²	NYM 3X1,5mm²		NYM 3X1,5mm²	NYM 3X1,5mm²	NYM 3X1,5mm²		
სიმბლავრე კვტ	0,40	0,276	0,288		0,12	0,30	0,40		
დენი ა	1,74	1,20	1,25		0,52	1,30	1,74		
ელ. მომხმარებლის დასახელება	ტელეფონის შტეფსელები	დარბაზის განათება	დარბაზის და არქივის განათება		სავეაკუაციო გასასვლელის მანქანების	ლაით ზოქსების კვება	ლოგო რეკლამა		რეზერვი