


მე-2 სართული ქალაქის ქსელი, შტეფსელები, განათება, ვენტილაცია და გათბობა-გაგრილება

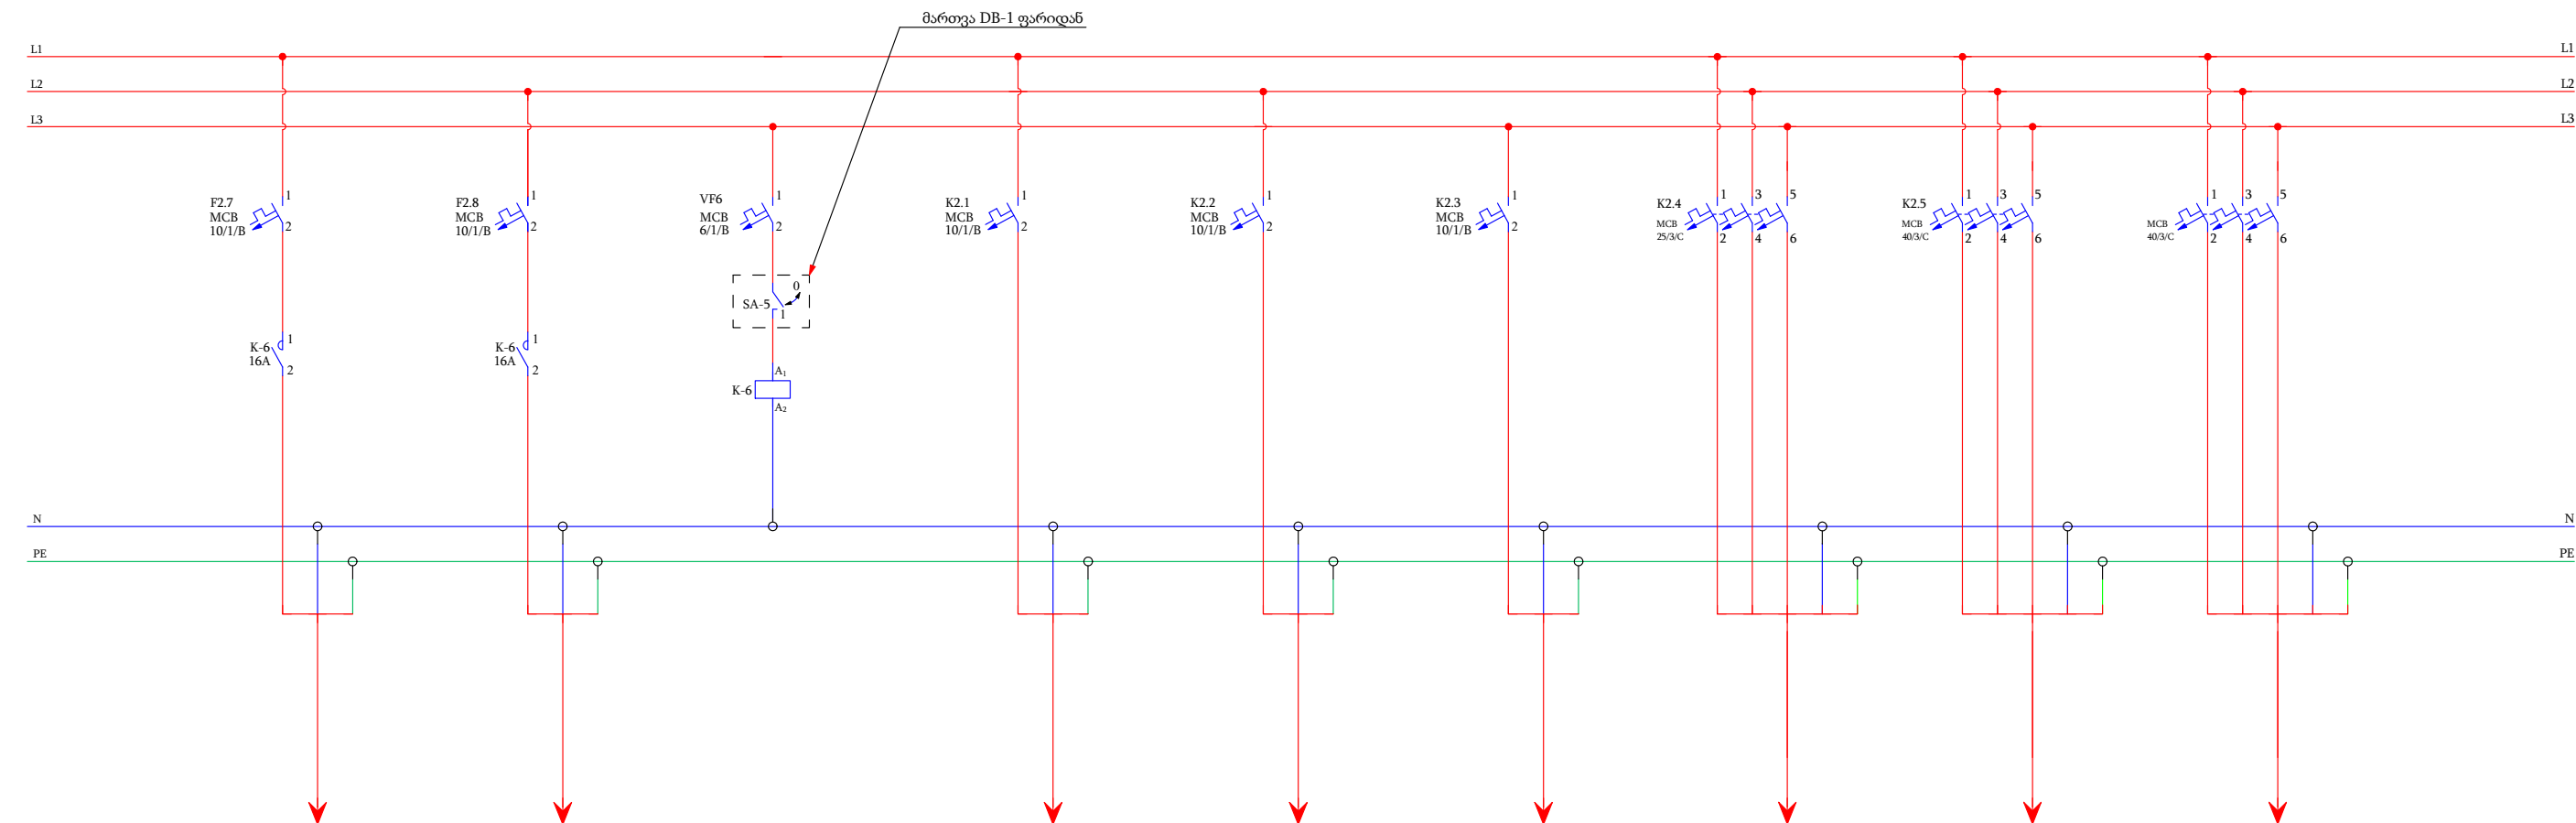

მარცხენა	F2.7	F2.8		K2.1	K2.2	K2.3	K2.4	K2.5	
ტიპი	NYM 3X1,5mm²	NYM 3X1,5mm²		NYM 3X1,5mm²	NYM 3X1,5mm²	NYM 3X1,5mm²	NYM 5X4,0mm²	NYM 5X6,0mm²	
სიმძლავრე კვტ	0,301	0,440		0,160	0,130	0,92	7,50	12,90	
დენი ა	1,31	1,91		0,70	0,56	4,00	14,26	24,53	
ელ. მომხმარებლის დასახელება	ოთახების და კორიდორის განათება	საკრედიტოს განათება		არხული კონდიციონერის შიდა ბლოკი 5ც	არხული კონდიციონერის შიდა ბლოკი 4ც	არხული კონდიციონერის შიდა ბლოკი (ფრეში)	კონდიციონერის გარე ბლოკი VRF	კონდიციონერის გარე ბლოკი VRF	რეზერვი