



02 ხარ-ფანჯრის ფასალი
ბ. 1:20

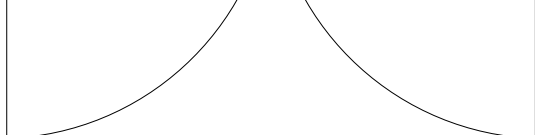

01 ხარ-ფანჯარის გზამ
გ. 1:20



03 ხარ-ფანჯრის ზრდილი 1
ბ. 1:20

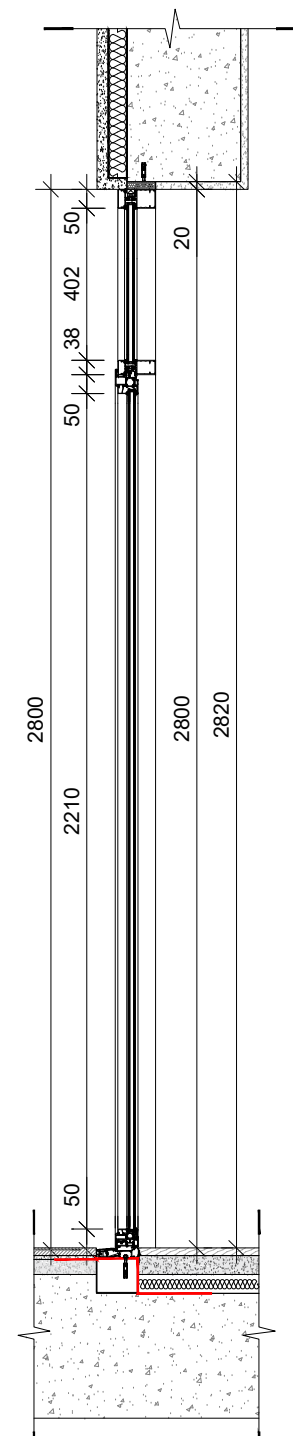

ქოდი	WD-2
ზომა	1500 x 2800
მასალა	ალუმინი/მუხა
რაოდენობა	1

A - 1

პირმოხმადი ნიშნები

ქს

80608365

პროექტი

დირიჟა:




არქიტექტურული პროექტი


SCALE

სტადიის STAGE	მფრჩხილის მფრჩხილი
---------------	--------------------


E	ფურც. PAGES	სულ
---	-------------	-----

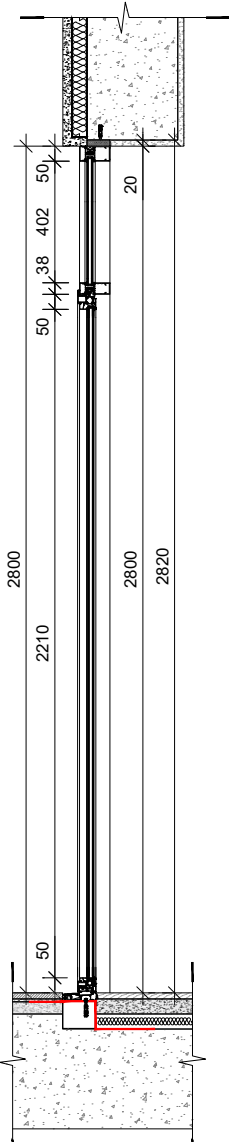


02 კარ-ფანჯრის ფასადი
მ. 1:20

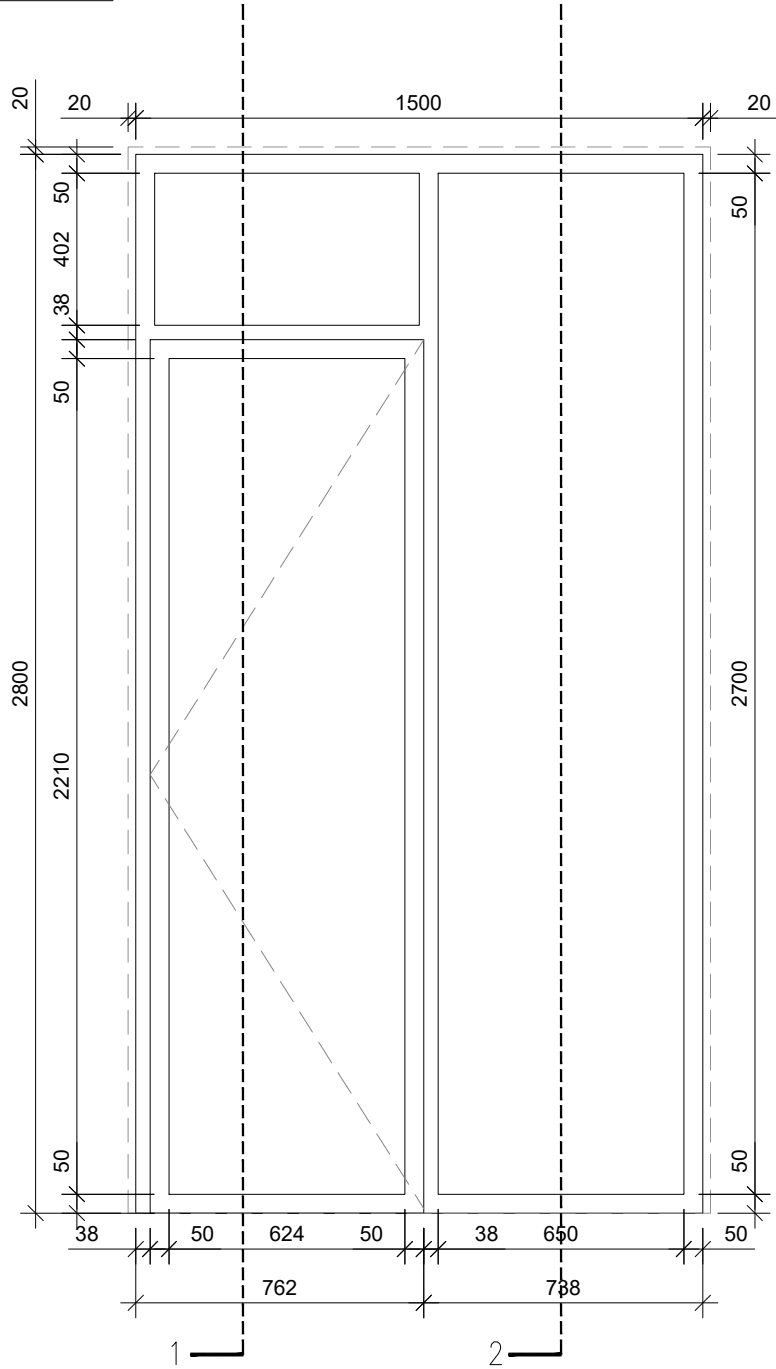


01 კარ-ფანჯრის გეგმა
მ. 1:20

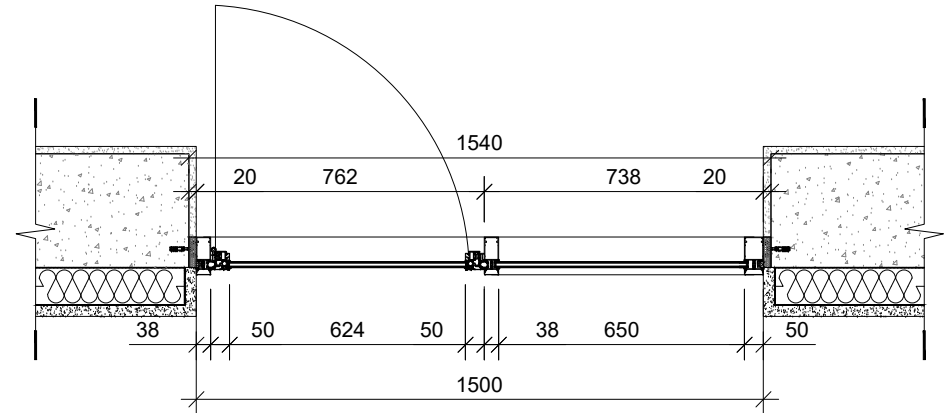


03 კარ-ფანჯრის ჰრელი 1
მ. 1:20

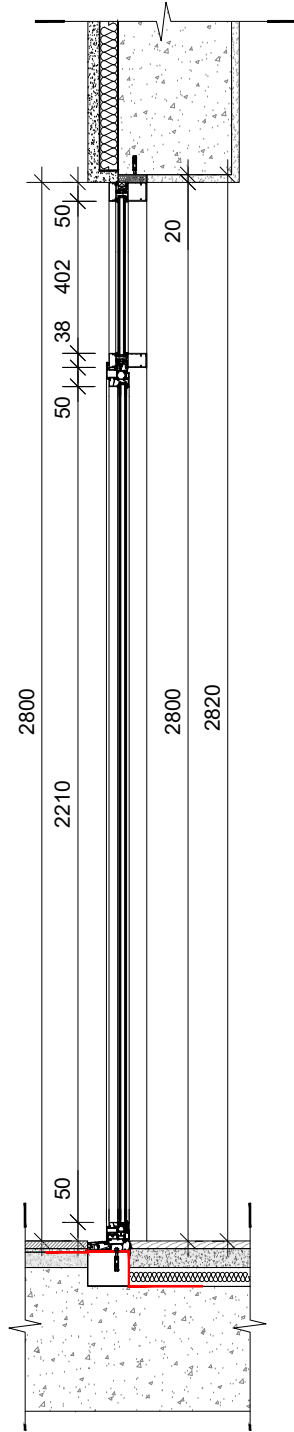


04 კარ-ფანჯრის ჰრელი 2
მ. 1:20

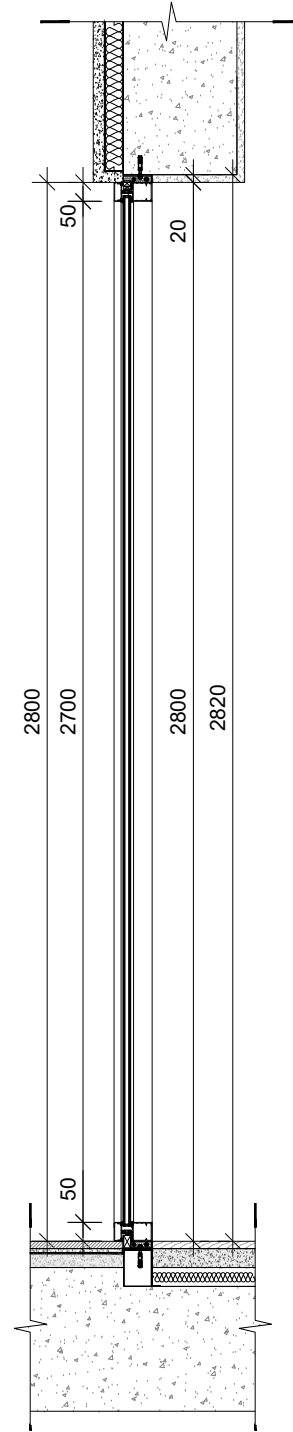


ხოდი	WD-4
ზომა	1725 x 1500
მასალა	ალუმინი/გუმბა
რაოდენობა	1

ფურცელი PAPER SIZE		პროექტის N	
A - 1			
პროექტის ნიშნები			
ექსპლიკაცია			
შენიშვნა			
დამკვეთი CLIENT		შპს "პრიმარა გოლფ ენდ რეზიდენცია"	
პროექტი PROJECT		ინტეგრირებული საცხოვრებელი სახლის პროექტი	
მისამართი ADDRESS		გარდაბანი, სოფელი თელავი ს/პ 81.03.12.812	
თანამდებობა	გვარი	ხელმოწერა	
დირექტორი	თ.ჯანაშვილი		
პრ. ავტორი	ა.გვინიძე		
ლაგოვება	თ.ჯანაშვილი		
		გ.პ.ს. "თეიქსტადიო"	
არქიტექტურული პროექტი			
მასშტაბი SCALE	თარიღი DATE OF ISSUE	27/03/2019	
1:20	ნახაზი		
	WD-04		
სტადია STAGE	ფურც. PAGES	სულ	
არქ. პროექტი			


02 ჯარ-ფანჯრის ფასადი
მ. 1:20

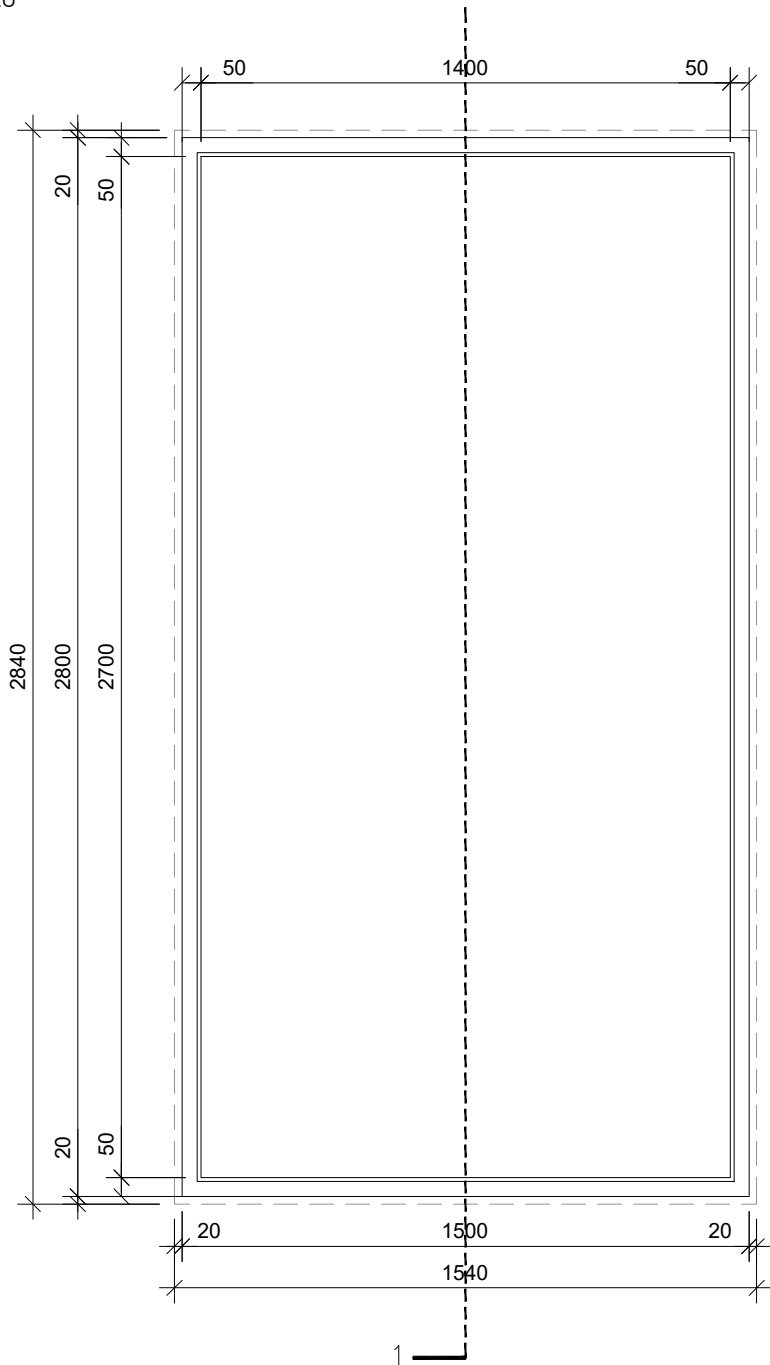


01 ჯარ-ფანჯრის გვერდი
მ. 1:20

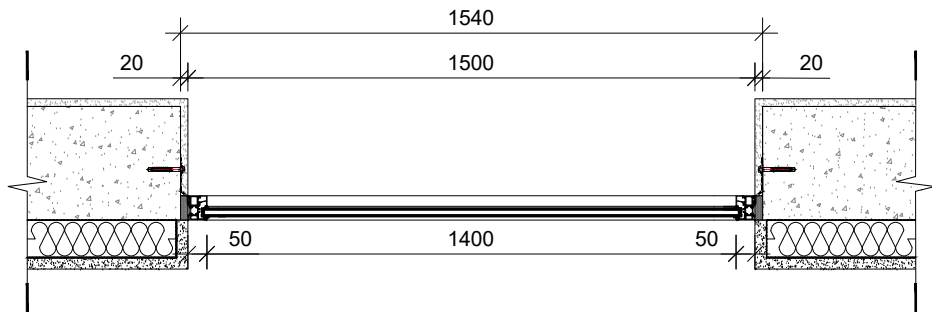


03 ჯარ-ფანჯრის ჯრილი 1
მ. 1:20

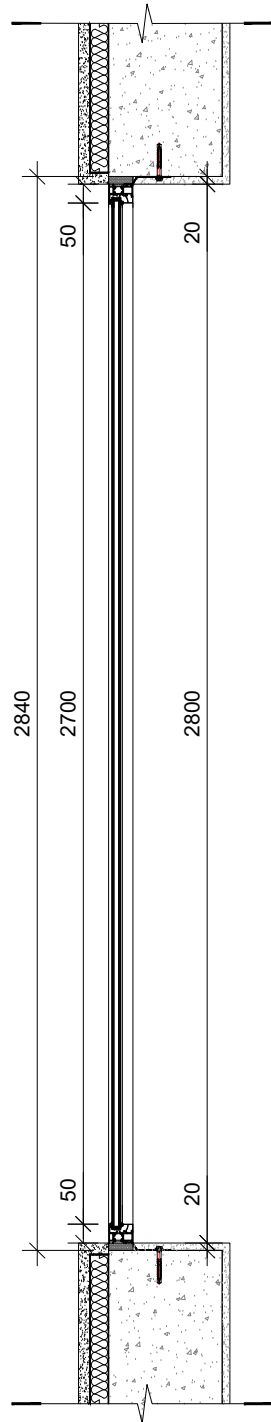


ხოდი	WD-5
ზომა	1400 x 2800
მასალა	ალუმინი/გუმბა
რაოდენობა	1

ფორმატი PAPER SIZE		პროექტის N	
A - 1			
პროექტის ნიშნები			
ექსპლიკაცია			
შენიშვნა			
დაამუშავა CLIENT		შპს "პრიმა რეალ ესტეტიკა"	
პროექტი PROJECT		ინდივიდუალური საცხოვრებელი სახლის პროექტი	
მისამართი ADDRESS		გარდაზანი, სოფელი თელავი ს/ა 81.03.12.812	
თანამდებობა	გვარი	ხელმოწერა	
დირექტორი	თ.ჯანაშვილი		
პრ. ავტორი	ა.გვინიძე		
დაამუშავა	თ.ჯანაშვილი		
		გ.პ.ს. "თეიმურაზი"	
არქიტექტურული პროექტი			
მასშტაბი SCALE	თარიღი DATE OF ISSUE	27/03/2019	
1:20	ნახაზი		
	WD-05		
სტადია STAGE	ფურც. PAGES	სულ	
არქ. პროექტი			


02 ჯარ-ფანჯრის ფასადი
მ. 1:20

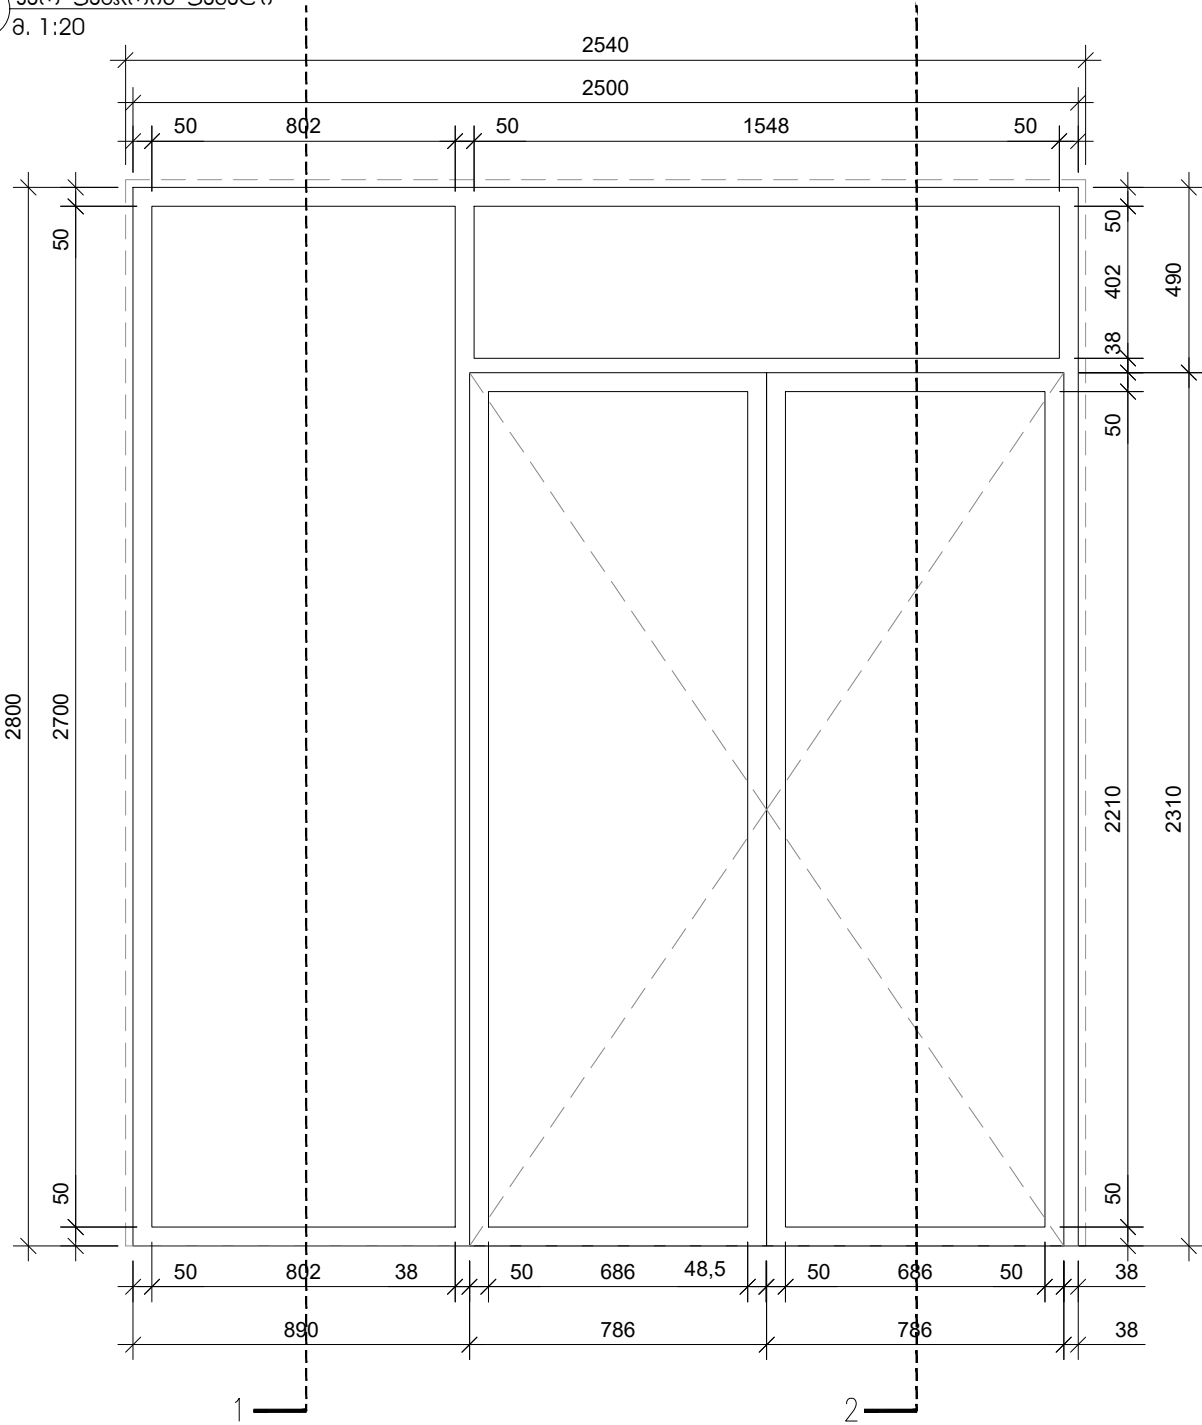


01 ჯარ-ფანჯრის გეგმა
მ. 1:20

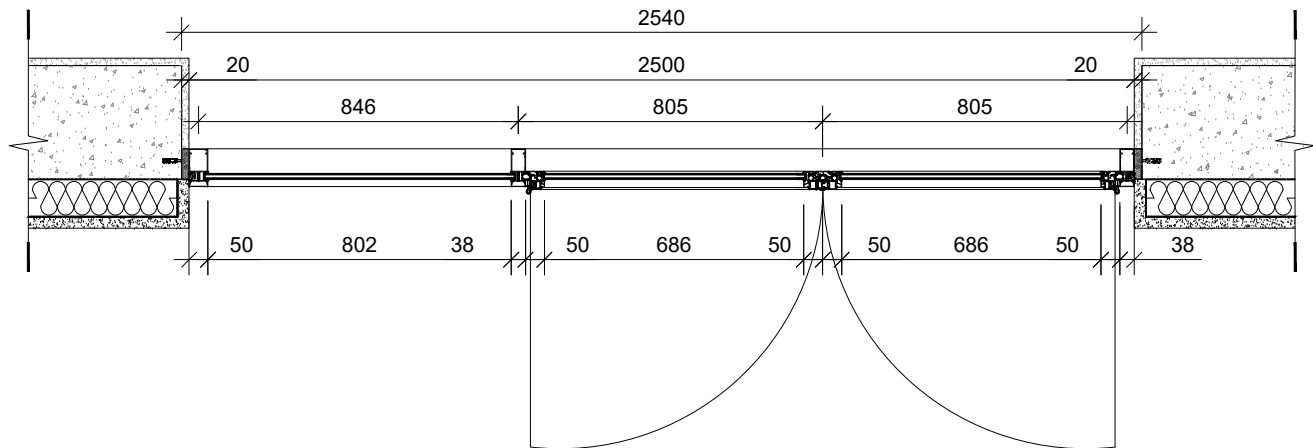


03 ჯარ-ფანჯრის ჯრილი 1
მ. 1:20

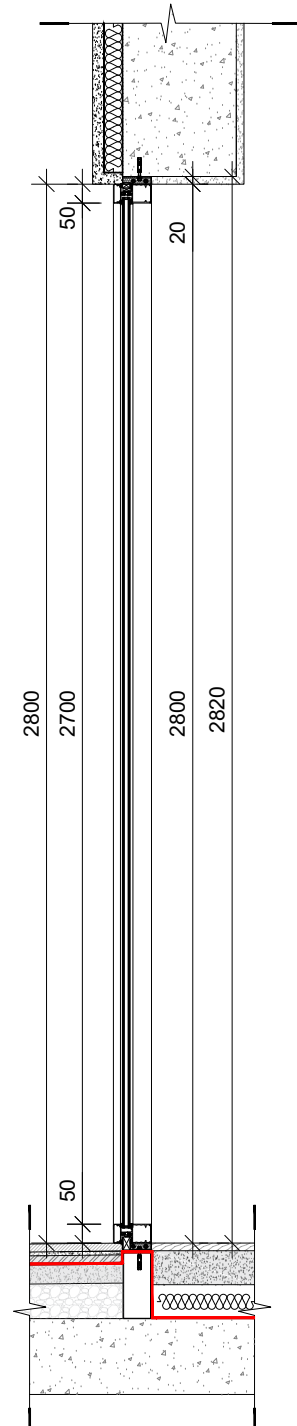


04 ჯარ-ფანჯრის ჯრილი 2
მ. 1:20

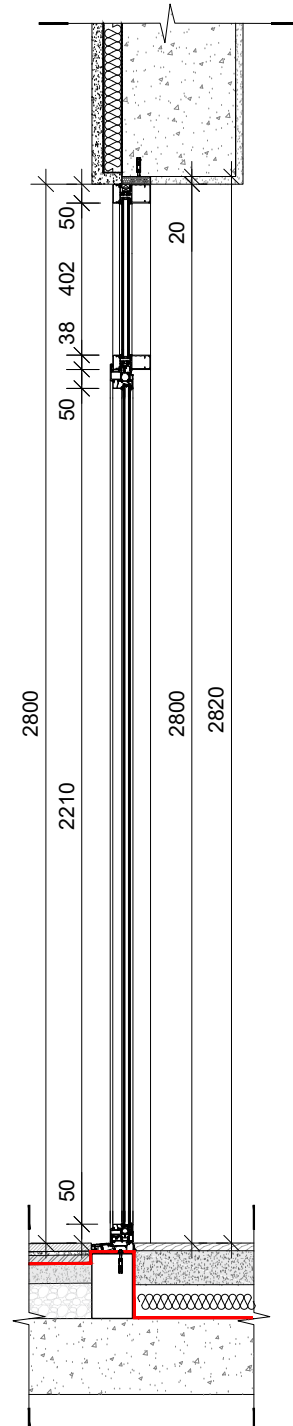


ხოდი	WD-6
ზომა	2500 x 2800
მასალა	ალუმინი/გუმბა
რეკონსტრუქცია	1

ფორმატი PAPER SIZE		პროექტის N	
A - 1			
პირობითი ნიშნები			
ქვეყნიუცია			
შენიშვნა			
ღამკვეთი CLIENT	შპს "პრემიერა გოლფ ელ რაზიღამე"		
პროექტი PROJECT	ინღვიღუალური საცხოვრებელი სახლის პროექტი		
მისამართი ADDRESS	გარღბანი, სოფელი თელუთი ს/პ 81.03.12.812		
თანამღბობა	გვარი	ხელმოწერა	
ღირექტორი	თ.ჯანაშვილი		
	ა.გვინიღიღა		
პრ. ავტორი			
ღაამუგავა	თ.ჯანაშვილი		
	შ.პ.ს. "თიიიიგსტადიომ"		
არქიღამკბურული პროექტი			
გამზადი SCALE	თარიღი DATE OF ISSUE	27/03/2019	
	ნახაზი		
1:20	WD-06		
სტადია STAGE	ფურც. PAGES	სულ	
არქ. პროექტი			


02 კარ-ფანჯრის ფასადი
მ. 1:25

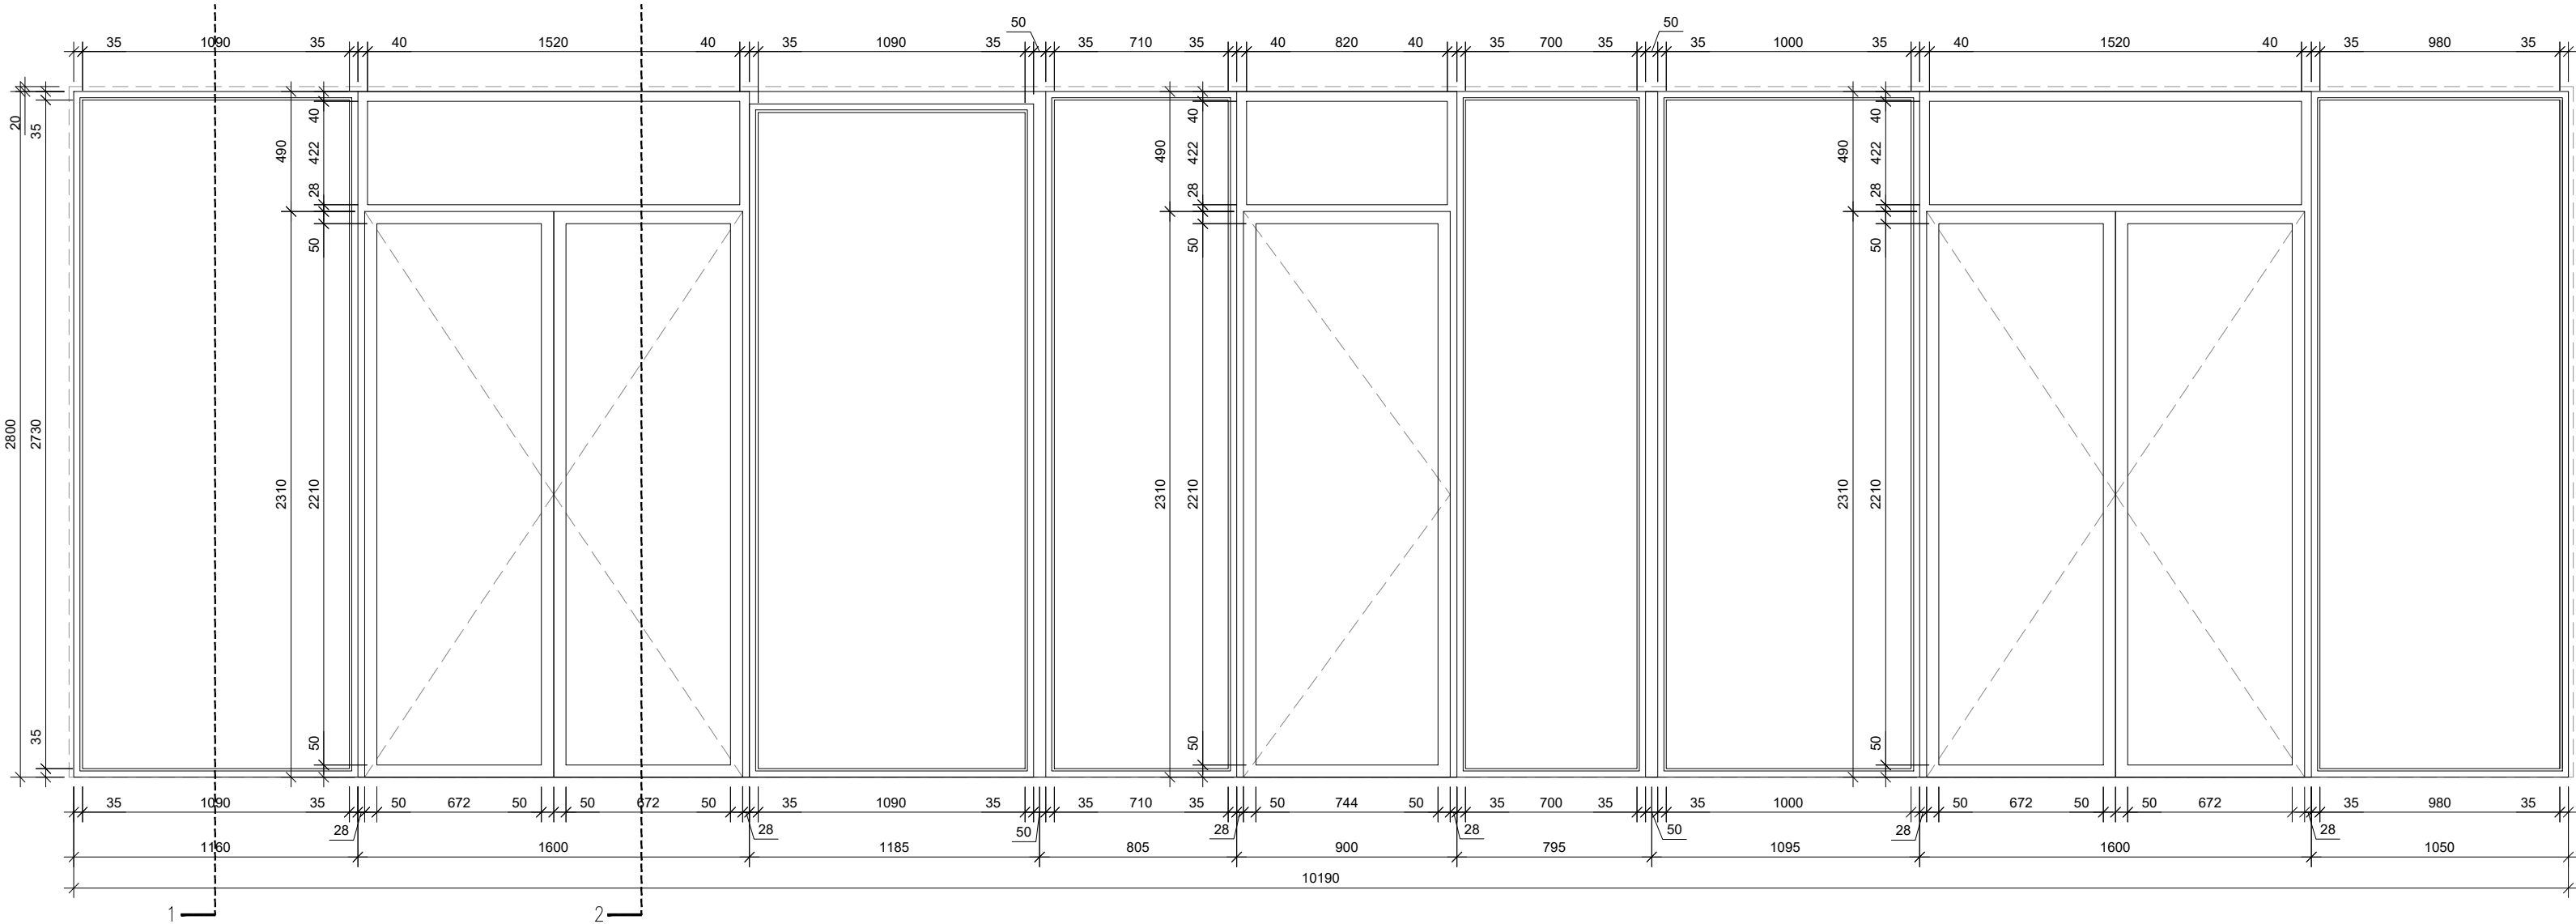


03 კარ-ფანჯრის ჰრითი 1
მ. 1:25

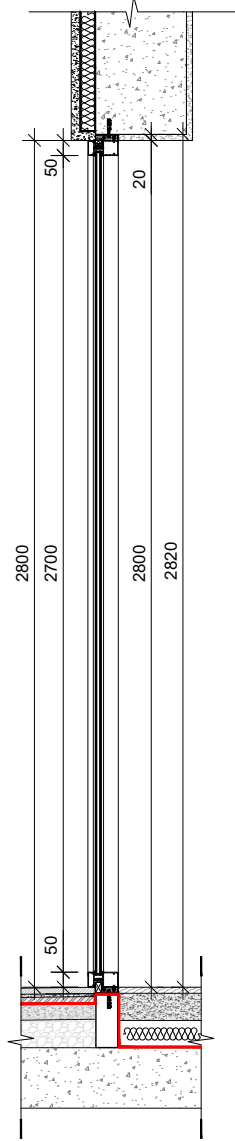

04 კარ-ფანჯრის ჰრითი 2
მ. 1:25

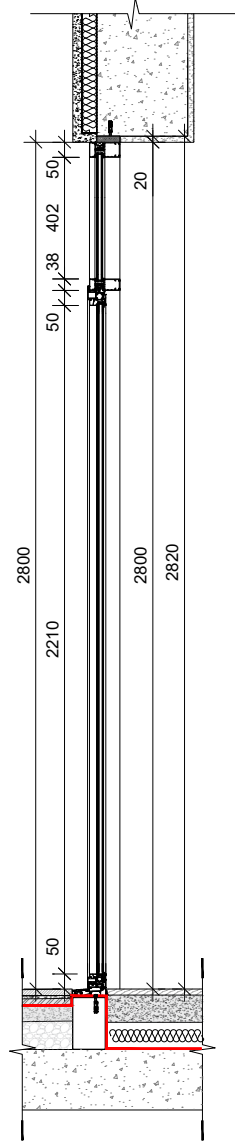

01 კარ-ფანჯრის გვერდი
მ. 1:25

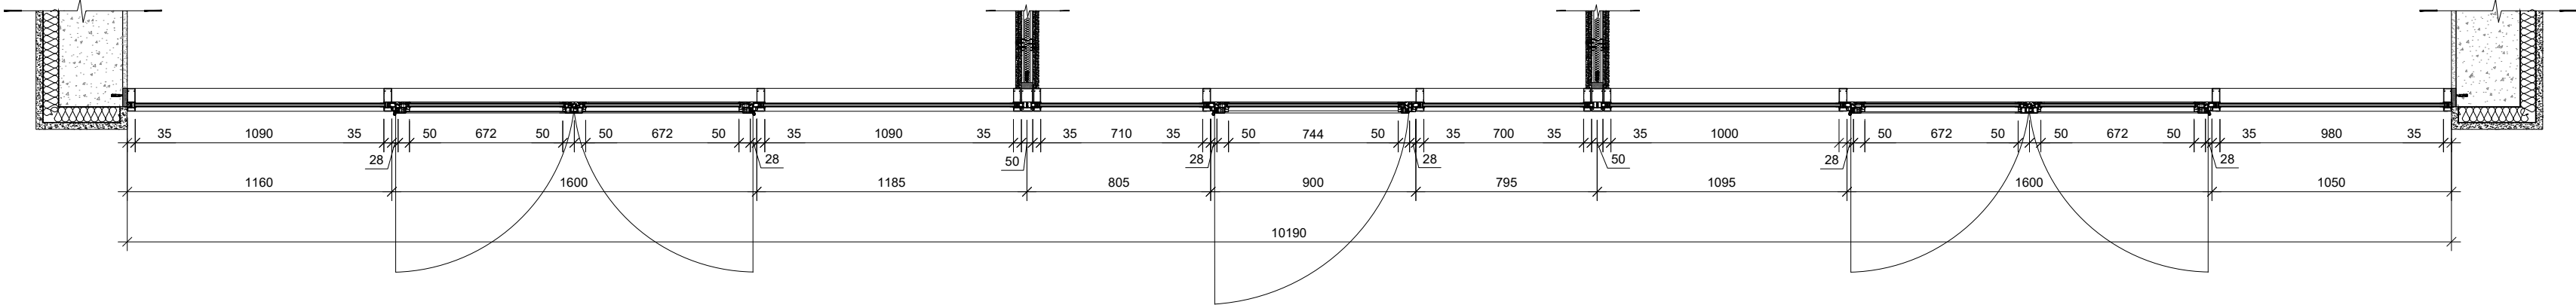

ხოდი	WD-7
ზომა	1190 x 2800
მასალა	ალუმინი/გუმბა
რეკონსტრუქცია	1

ფორმატი
PAPER SIZE

A - 2

პროექტის №

პირდაპირი ნახატი

მასშტაბი

შენიშვნა

დამკვეთი
CLIENT

შპს "პრიმატა გოლფ ენდ რეზიდენცია"

პროექტი
PROJECT

ინჟინერული სამსახური

მისამართი
ADDRESS

გარდაბანი, სოფელი თელავი
ს/ა 81.03.12.812

თანამდებობა

გვარი

ხელმოწერა

ფირმის სახელი

თ.ჯანაშვილი

პ. ავტორი

თ.ჯანაშვილი

დამკვეთის სახელი

თ.ჯანაშვილი

ფირმის სახელი

გ.პ.ს. "თეიმურაზი"

მასშტაბი
SCALE

თარიღი
DATE OF ISSUE

27/03/2019

ნახატი

WD-07

სტადია
STAGE

ფურც. PAGES

სულ

არქ. პროექტი

