


ფარი DB-1
1-ლი სართული UPS-ის
ქსელი, შტეფსელები და
განათება

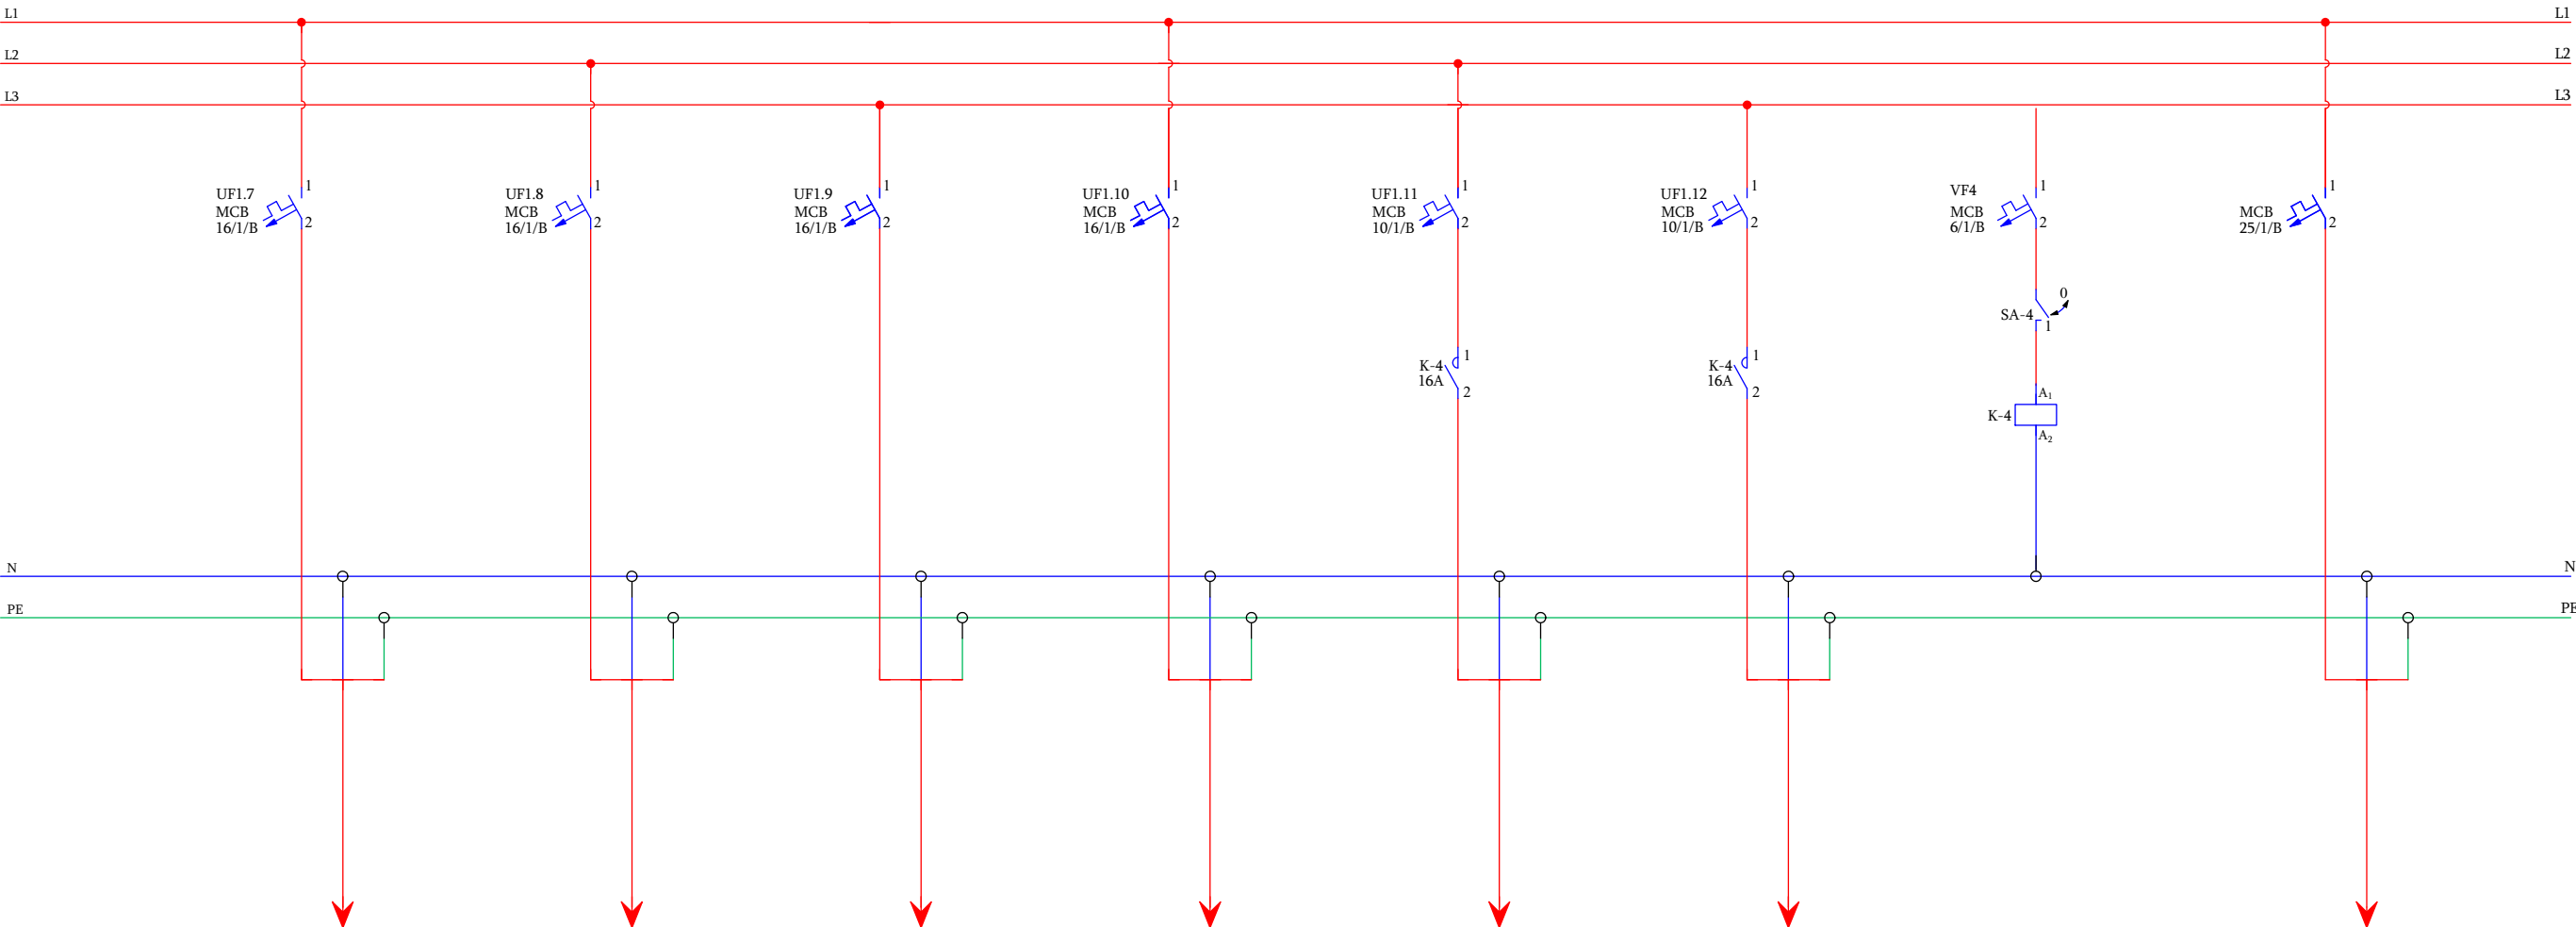

მარკირება	UF1.7	UF1.8	UF1.9	UF1.10	UF1.11	UF1.12		
ტიპი	NYM 3X2,5mm ²	NYM 3X2,5mm ²	NYM 3X2,5mm ²	NYM 3X2,5mm ²	NYM 3X1,5mm ²	NYM 3X1,5mm ²		
სიმძლავრე კვტ	0,80	1,00	1,00	0,80	0,273	0,144		
დენი ა	3,48	4,34	4,34	3,48	1,19	0,63		
ელ. მომხმარებლის დასახელება	ოპერატორების კედლის შტეფსელები	ოპერატორების სამუშაო მაგიდების შტეფსელები	ოპერატორების სამუშაო მაგიდების შტეფსელები	ოპერატორების სამუშაო მაგიდების შტეფსელები	24 სთ-ნი განათება	სალაროს, ტექ. ოთახის და ტულეტების განათება		რეზერვი