


-I სართული

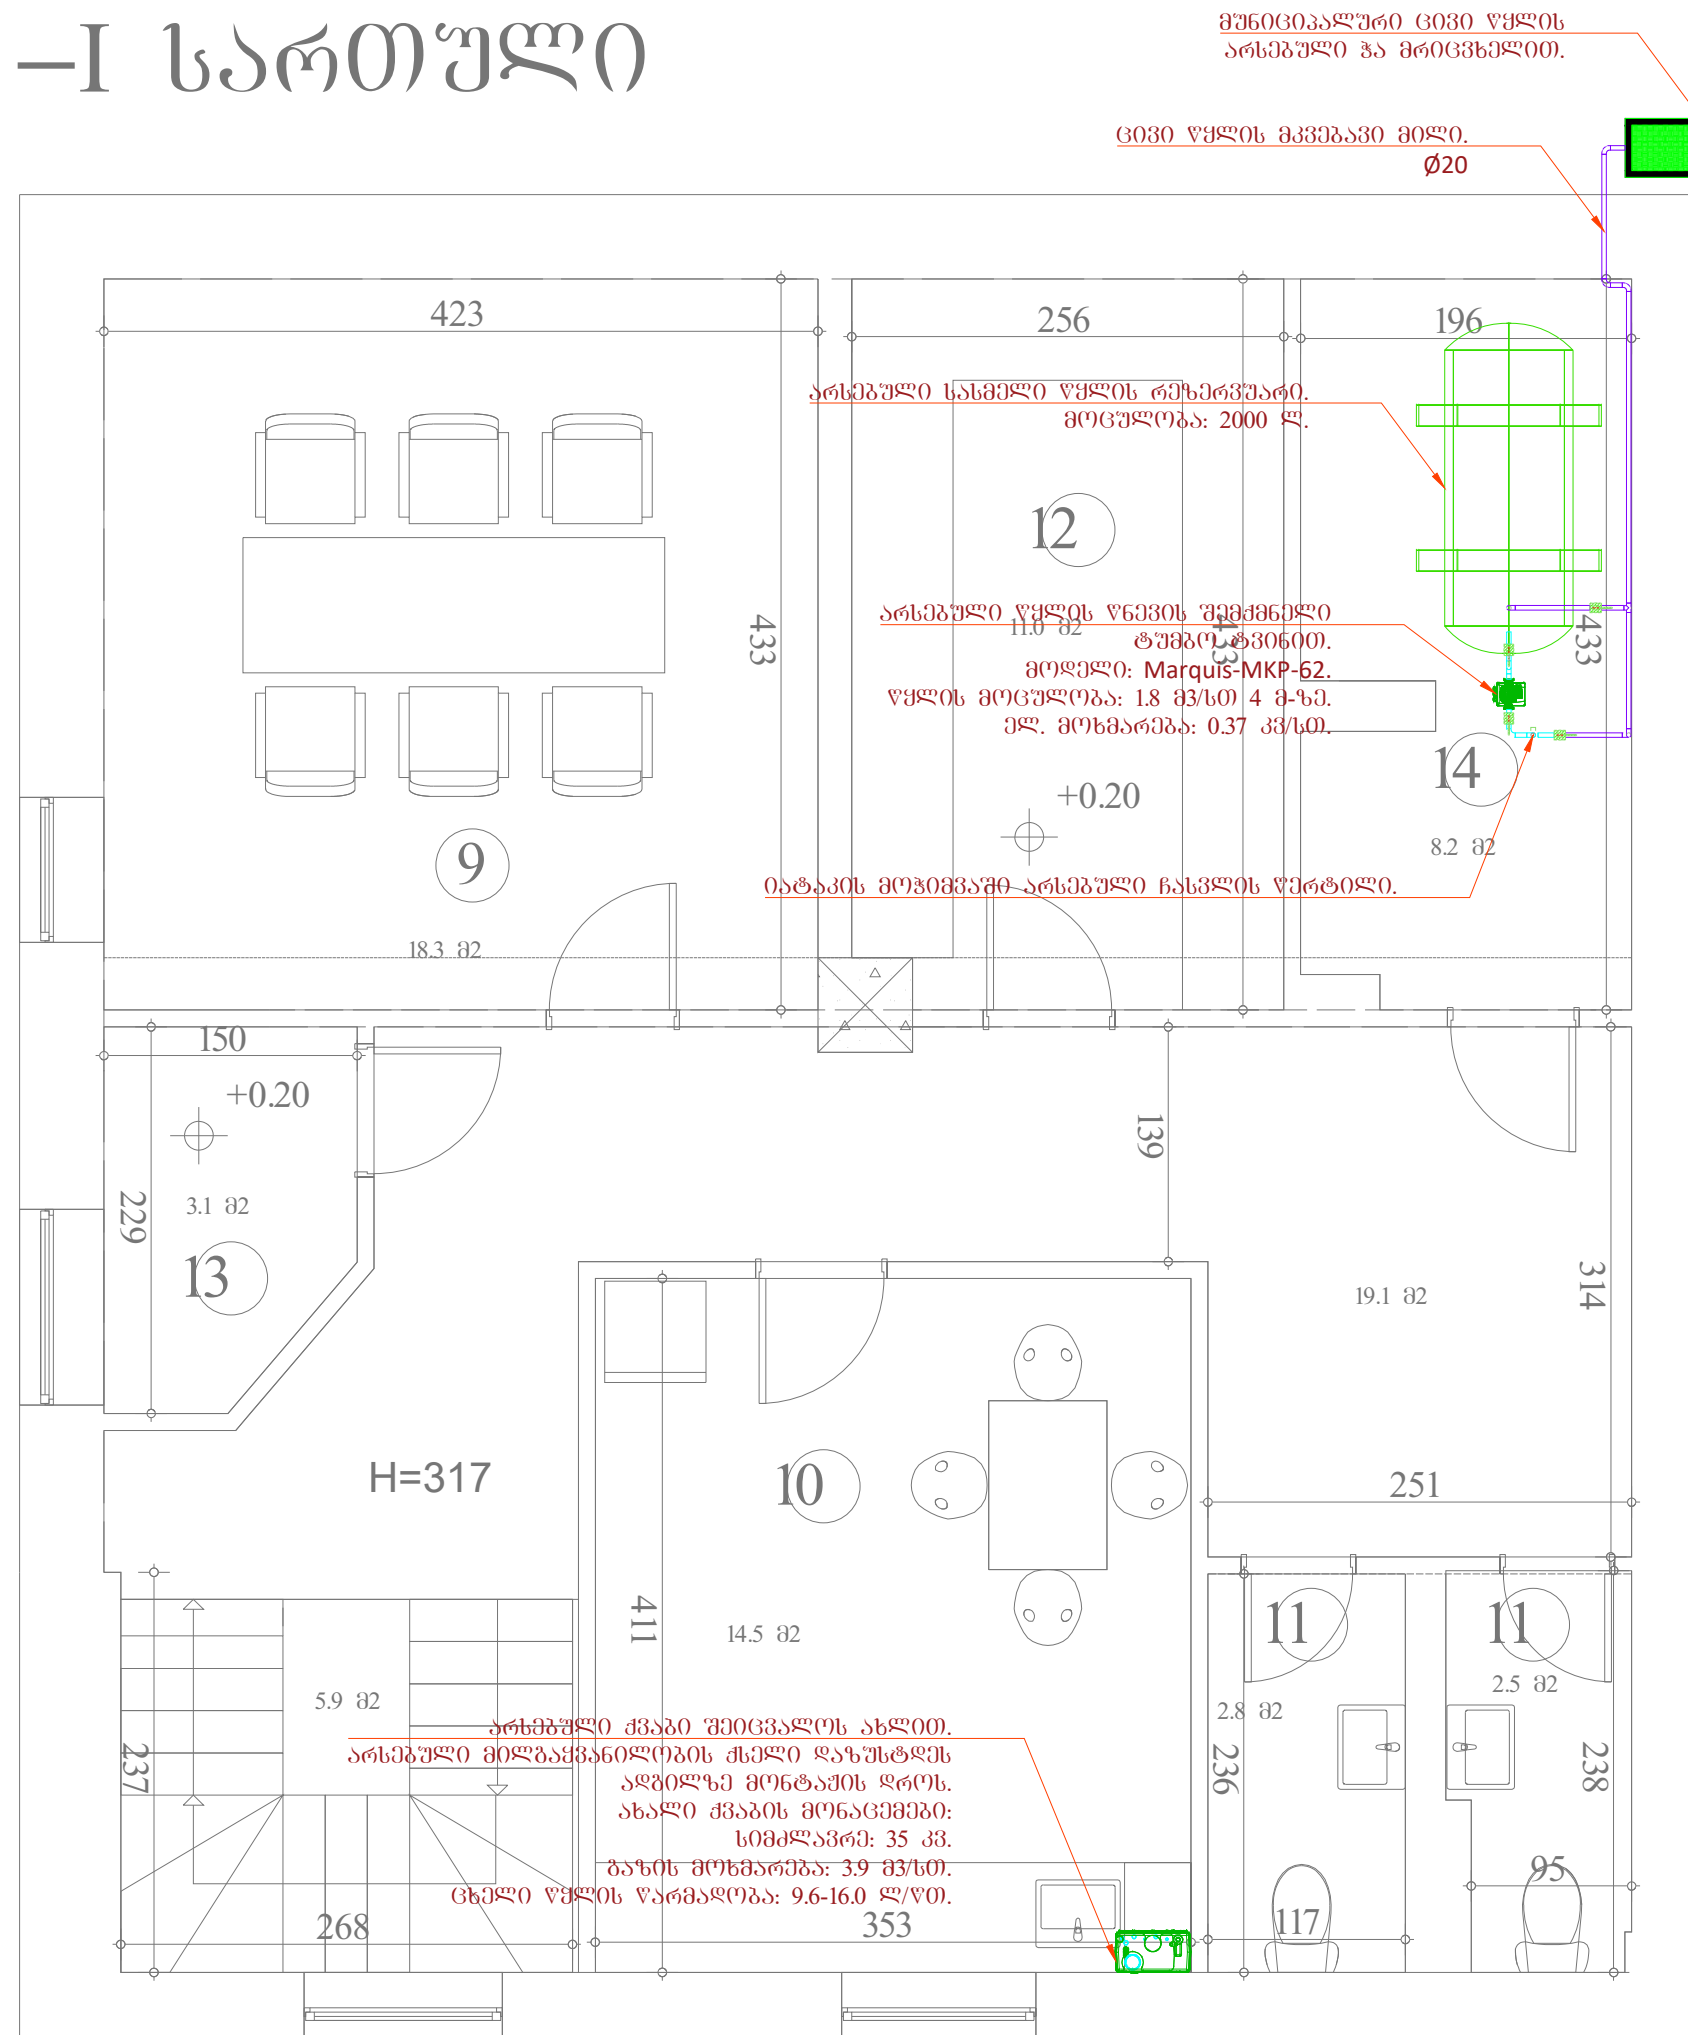

ოთახების შესაღობა:

1. ფილიალის მართველი -1
2. საოპერაციო მენეჯერი -1
3. მოღარე ოპ(იურ) -1
4. მოღარე ოპ(ფიზი) -5
5. მოღარე-2
6. ოქლ(ოგბარდი) -1
7. საკრედიტო ოფც.-8
8. მითერი -2
9. შეხვედრების ოთახი -3
10. სამზარეულო -1
11. ზნ -2
12. არქივი -1
13. ტექ. ოთახი -1
14. საკუჭნაო -1

ლეგენდა:

რევიზია:	თარიღი:
A	"01" 14.01.2022

პროექტის დასახელება:

სს "ლიბერთი ბანკი"-ს
ფილიალი

პროექტის მისამართი:

ქ.წნოტი, ღაპით აღმავანების №28

დამკვეთი

სს "ლიბერთი ბანკი"

LIBERTY

შემსრულებელი:

შპს "ტეს" 

ს.პ: 406203406

პროიქცია:	სახელი:	ხელმოწერა:
ფორმირება:	პროექტი მართავს	
შესაბუთა:	დავით წაბიძიძე	

ნახაზის კოდი:

160_LB_TSN_MP_REV_A_01

დისკრიპცია:

მეცანობა

ნახაზის განმარტება:

ცივი წყლის სისტემა
(არსებული + ახალი)
და ქვაბი


შტაბი:

კონსტრუქცია

გვ.-გვ:	გვ.-გვ:	
24	20	

ხელმ. თარიღი:	14.01.2022
მამტაბი:	1:100
ფურც. შორმავტი:	A3

თბილისი	2022 წელი
---------	-----------

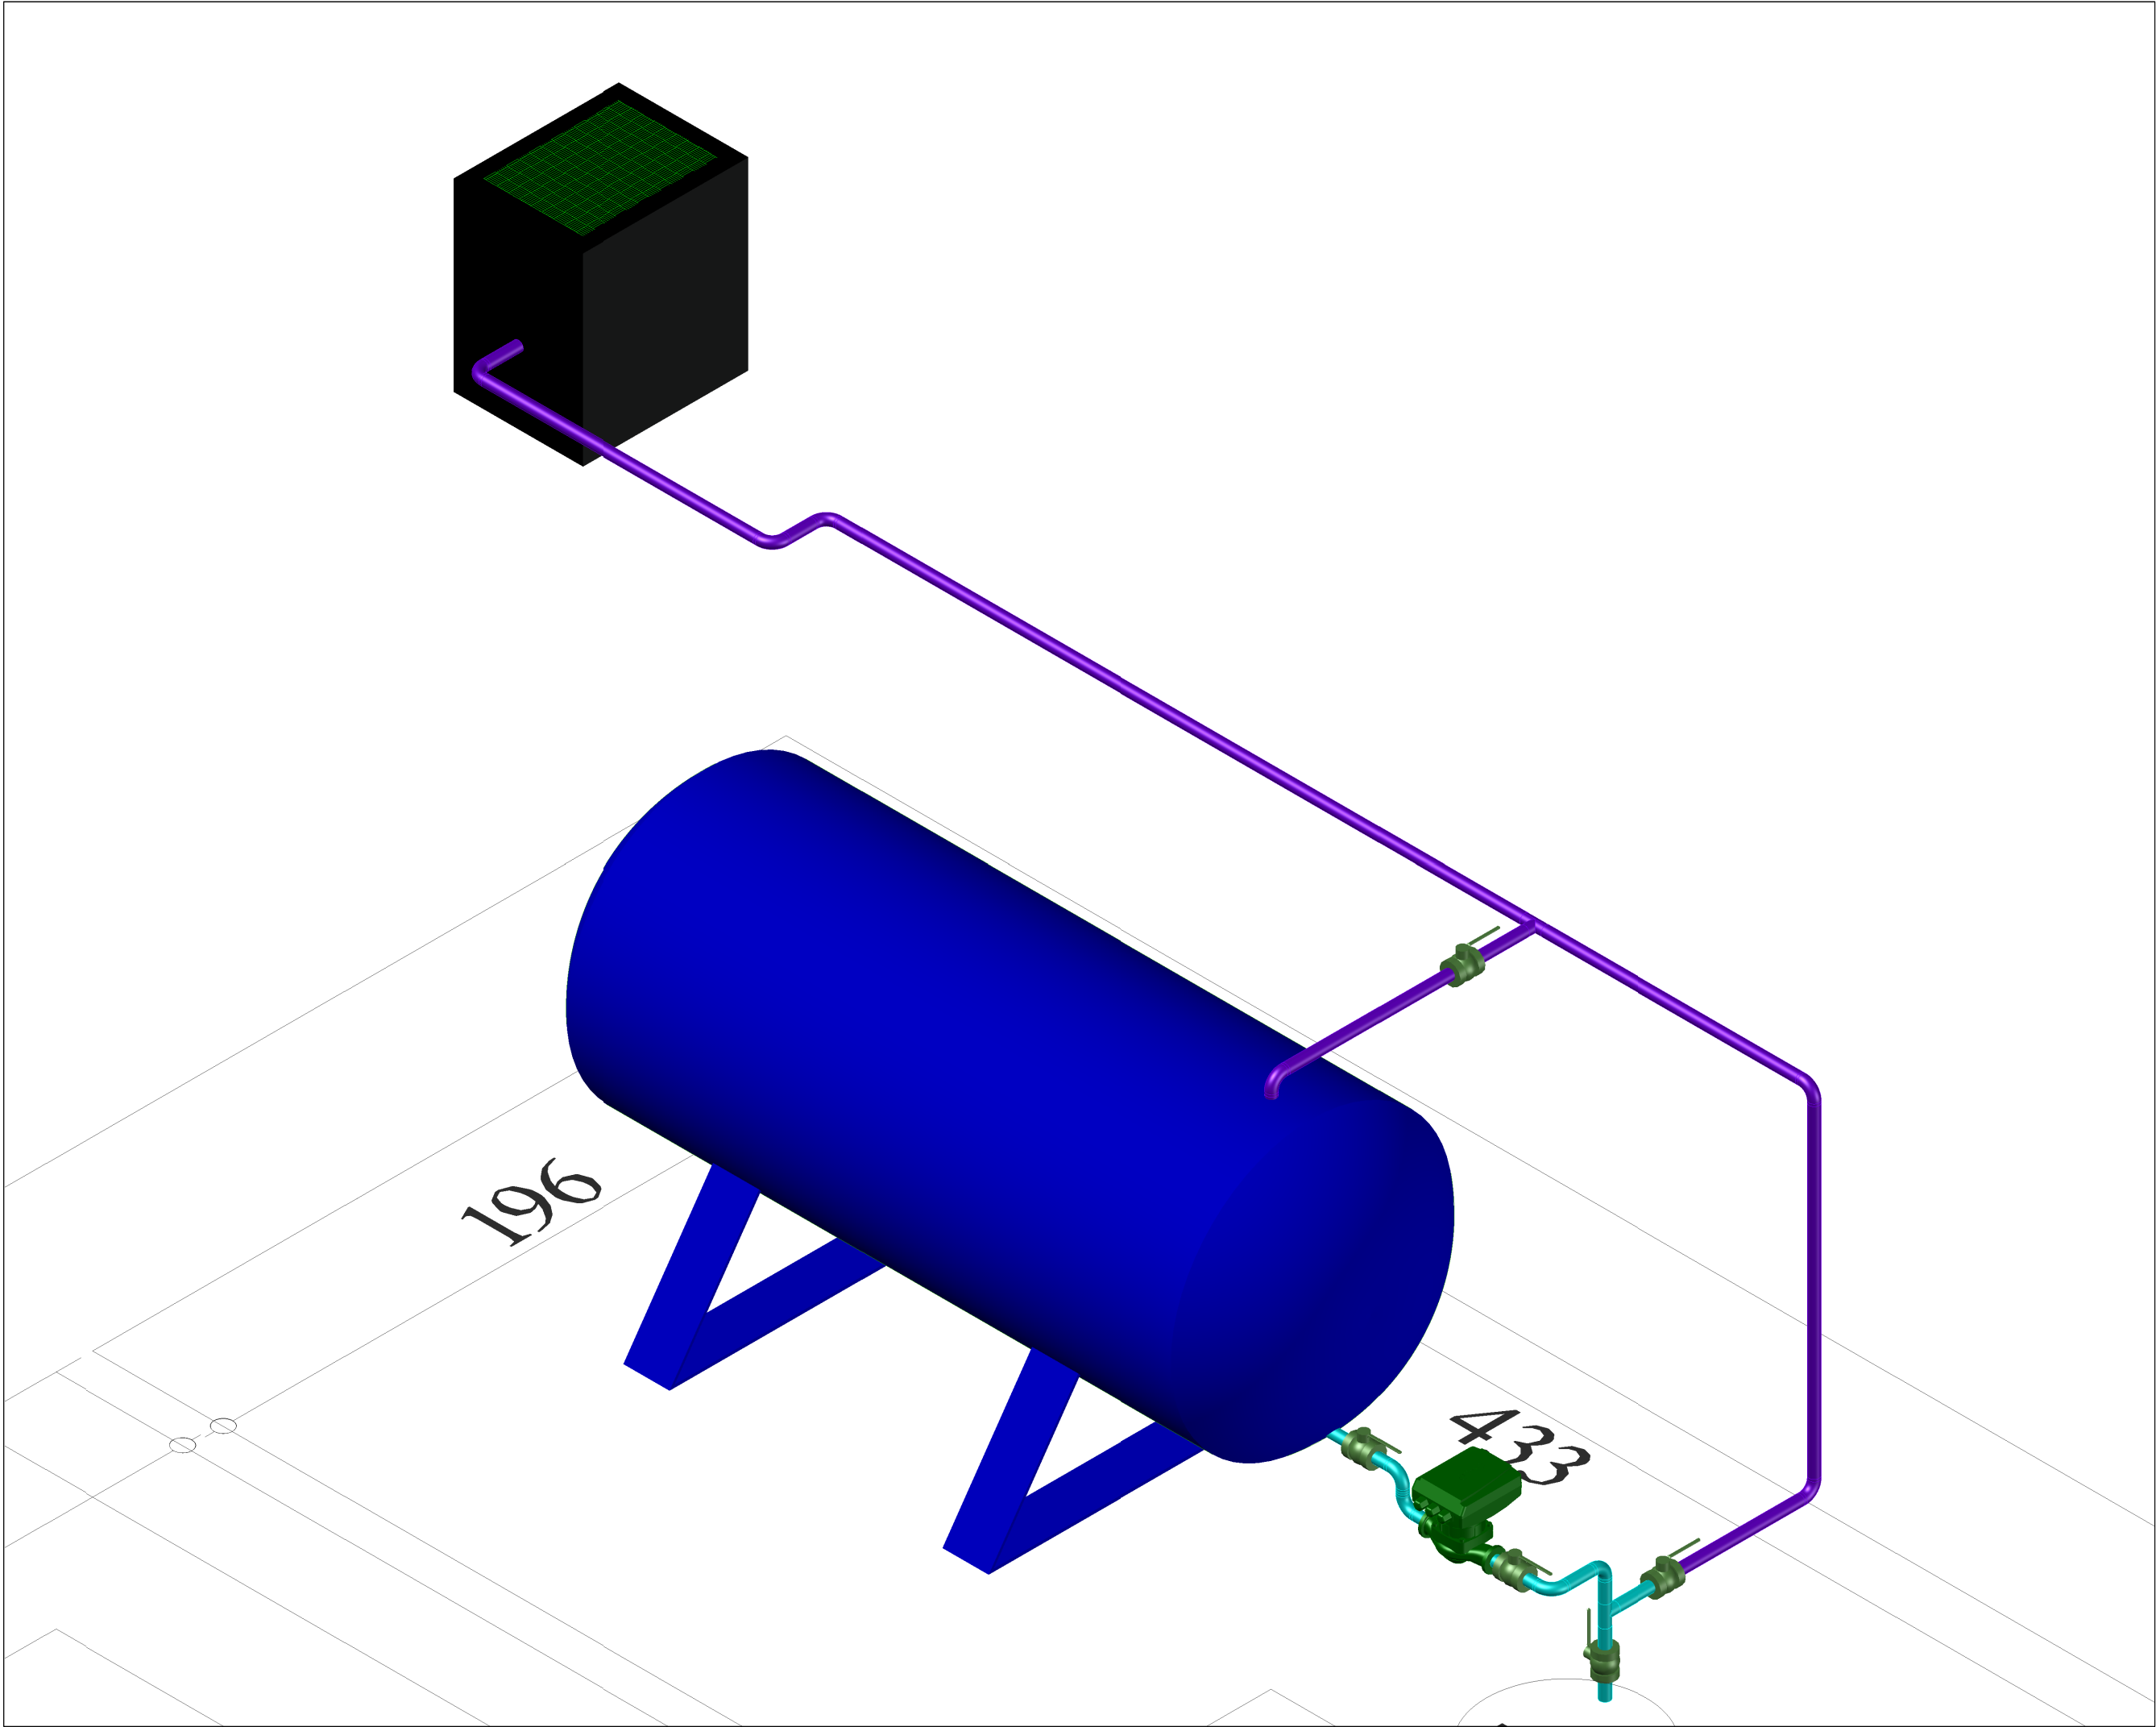

ოთახების შესაღობავია:

- 1. ფილიალის მართველი -1
- 2. საოპერაციო მენეჯერი -1
- 3. მოღარე ოპ(იურ) -1
- 4. მოღარე ოპ.(ფიზი) -5
- 5. მოღარე-2
- 6. ოქ.ლოგბარდი -1
- 7. საკრედიტო ოფც.-8
- 8. მითერი -2
- 9. შესვედრების ოთახი -3
- 10. სამზარეულო -1
- 11. ზნ -2
- 12. არქივი -1
- 13. ტექ. ოთახი -1
- 14. საკუჭნაო -1

ლეგენდა:

რევიზია:		თარიღი:
A	"01"	14.01.2022

პროექტის დასახელება:

სს "ლიბერთი ბანკი"-ს
ფილიალი

პროექტის მისამართი:

ქ.წნოტი, ღავეთი ალმაშენების №28

დამკვეთი

სს "ლიბერთი ბანკი"

LIBERTY

შემსრულებელი:

შპს "ტეს"



ს.პ: 406203406

პროიგია:	სახელი:	ხელმოწერა:
დირექტორი:	პროექტი მართავს	
შესარეული:	დავით წავეთილი	

ნახაზის კოდი:

160_LB_TSN_MP_REV_A_01

დისკრიპტია:

მეჩანაგა

ნახაზის განმარტება:

ცივი წყლის სისტემა
(არსებული + ახალი)

შტაბი:

კონცეპცია

გვ.-გვ:	გვერდი:	
24	21	

ხელმ. თარიღი:

14.01.2022

მაშტაბი:

1:100

ფურც. შორმატი:

A3