


შახალო 2-5 ღერძებში შ. 1:100

Facade2-5 in axes
M1:100

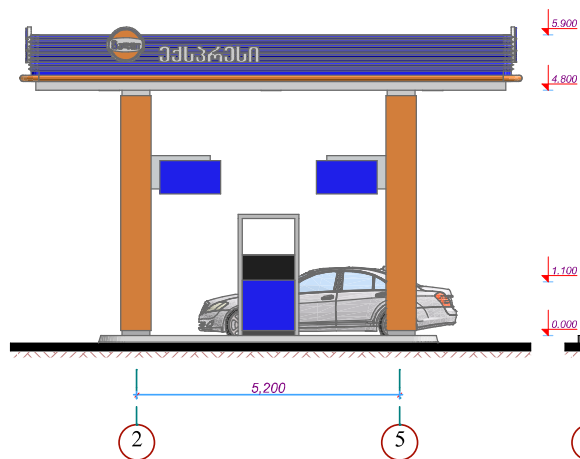


შახალო 1-9 ღერძებში შ. 1:100


Facade1-9 in axes
M1:100



Facade9-1 in axes M1:100

შახალო 9-1 ღერძებში შ. 1:100

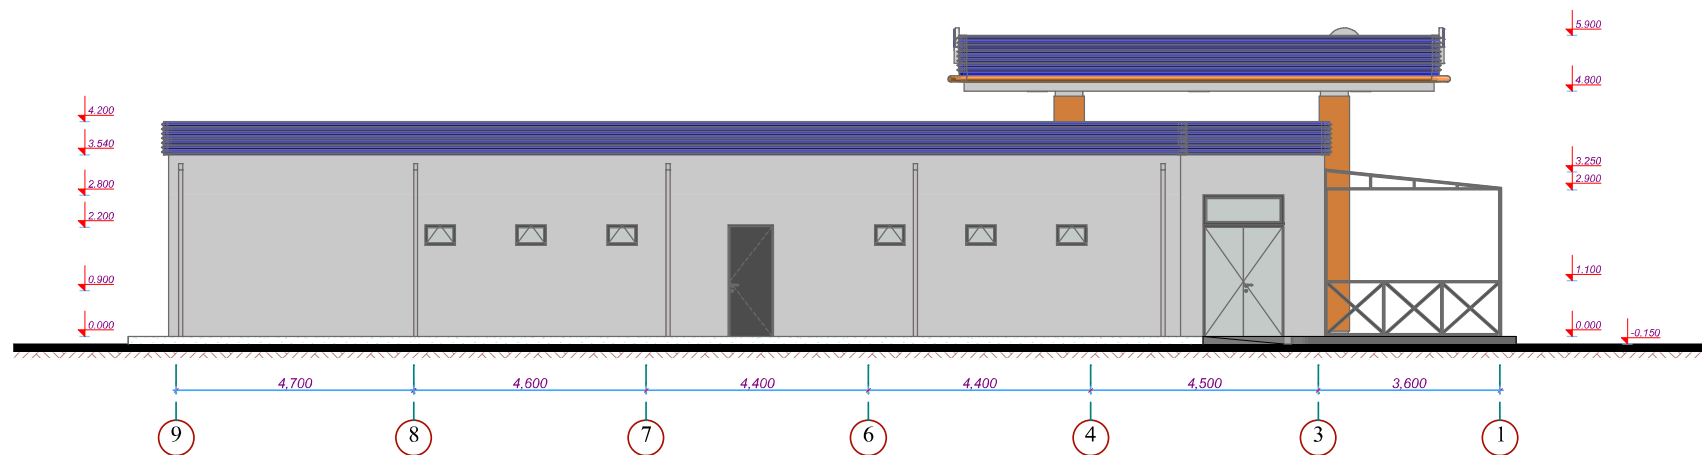

| შ.პ.ს. "საპარკელოს ტექნიკური ჯგუფი" | | | |  |
|--|--------------------|-----------------------|--------------------------------|---|
| ქალაქი: თბილისი, მუნიციპალიტეტი: თბილისი შპს „საპარკელო“ ავტოგასამართ მართვის ავტომატური სისტემების მართვის სისტემების კონსტრუქციის პროექტი | | | | |
| დირექტორი | <i>გ. მელიქიძე</i> | პროექტის ხელმძღვანელი | პროექტის ხელმძღვანელი | ფურცელი №-16 |
| არქიტექტორი | <i>გ. მელიქიძე</i> | პ. შარვაშიძე | შახალო 2-5, 1-9 და 9-1 ღერძები | თარიღი 2022 წ. |
| შენიშვნა | <i>გ. მელიქიძე</i> | პ. შარვაშიძე | | მასშტაბი 1:100 |
| პროექტის ხელმძღვანელი | <i>გ. მელიქიძე</i> | პ. შარვაშიძე | | |