


Canopy section 1:1

შარღულის ჭრილი 1-1

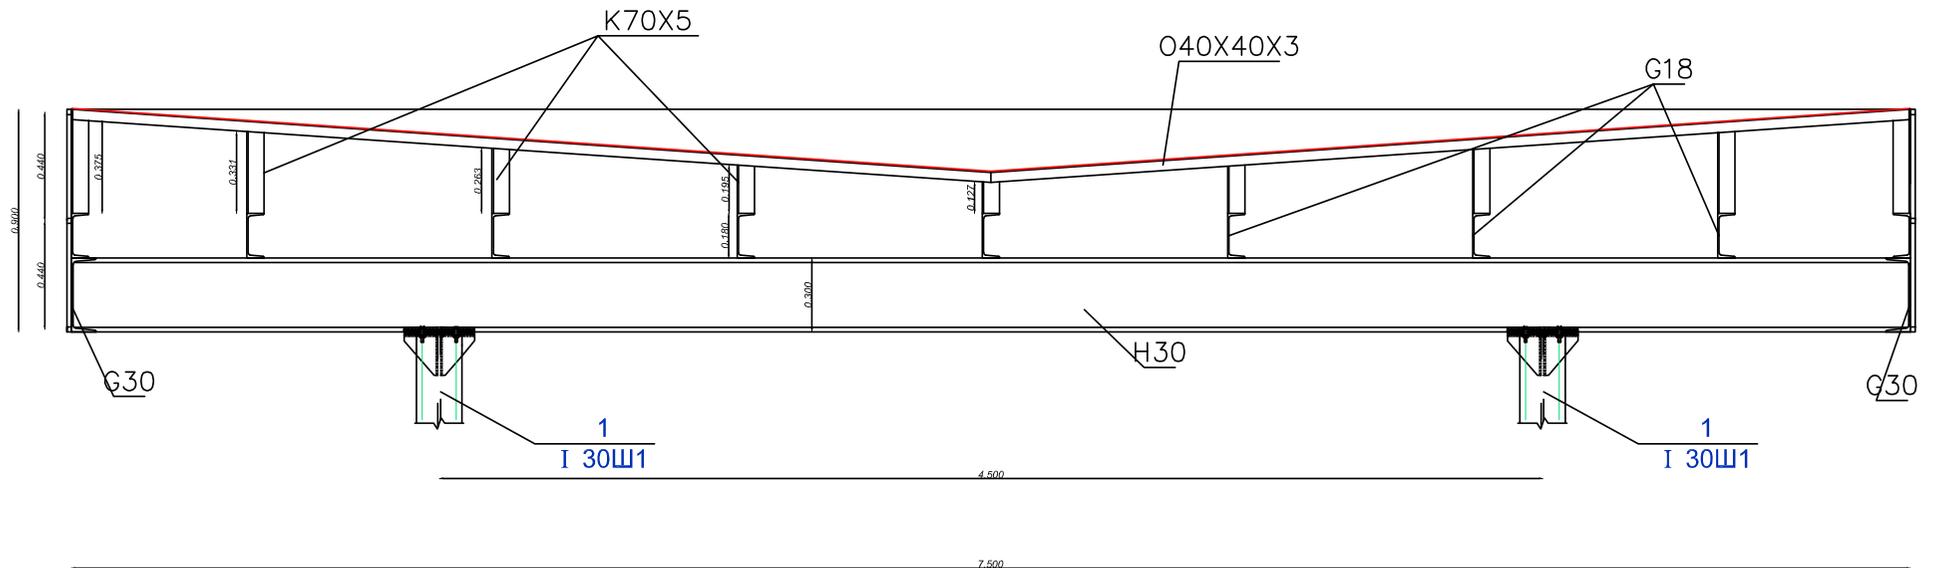

შ.პ.ს. "საქართველოს ტექნიკური ჯგუფი"			
ქ. შოთი, რეკონსტრუქციის ქუჩა №9 შპს "სან კატალიზატორ ჯორჯია"-ს ავტომატური საფურცელი			
დირექტორი	<i>ვ. ბილა</i>	გ. ნოზაძე	სამშენაველ-სარემონტო სამუშაოები
შეასრულა	<i>ვ. ბილა</i>	ვ. კვიციანი	შარღულის ჭრილი 1-1
			ფურცელი
			კ-20
			თარიღი
			2020 წ
			მასშტაბი
			პროექტი