




II სართული არსებული გეგმა

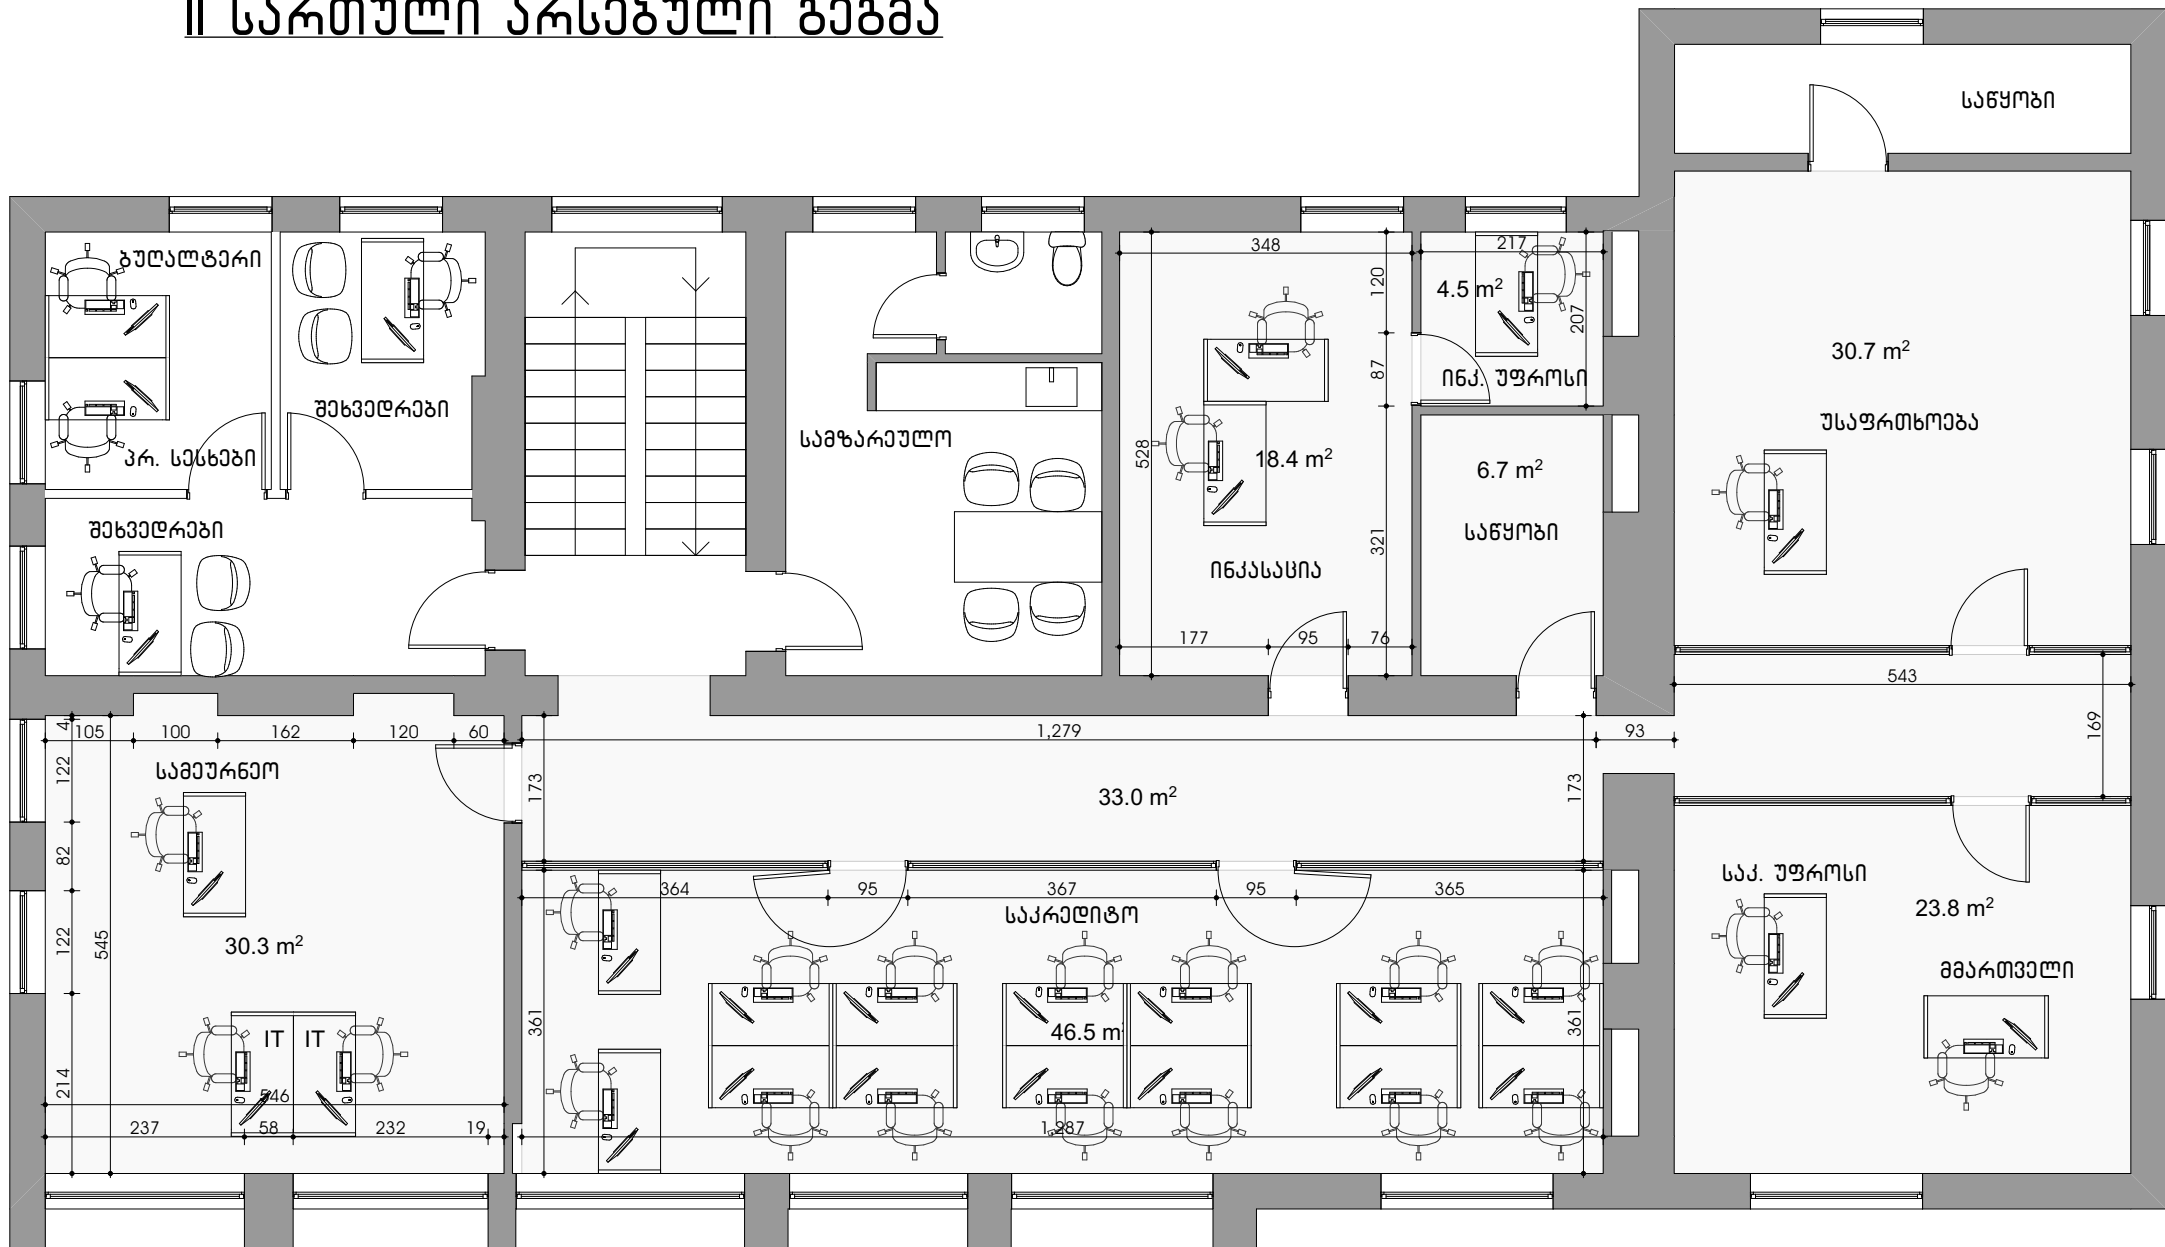

II სართული საკრთქტო გეგმა

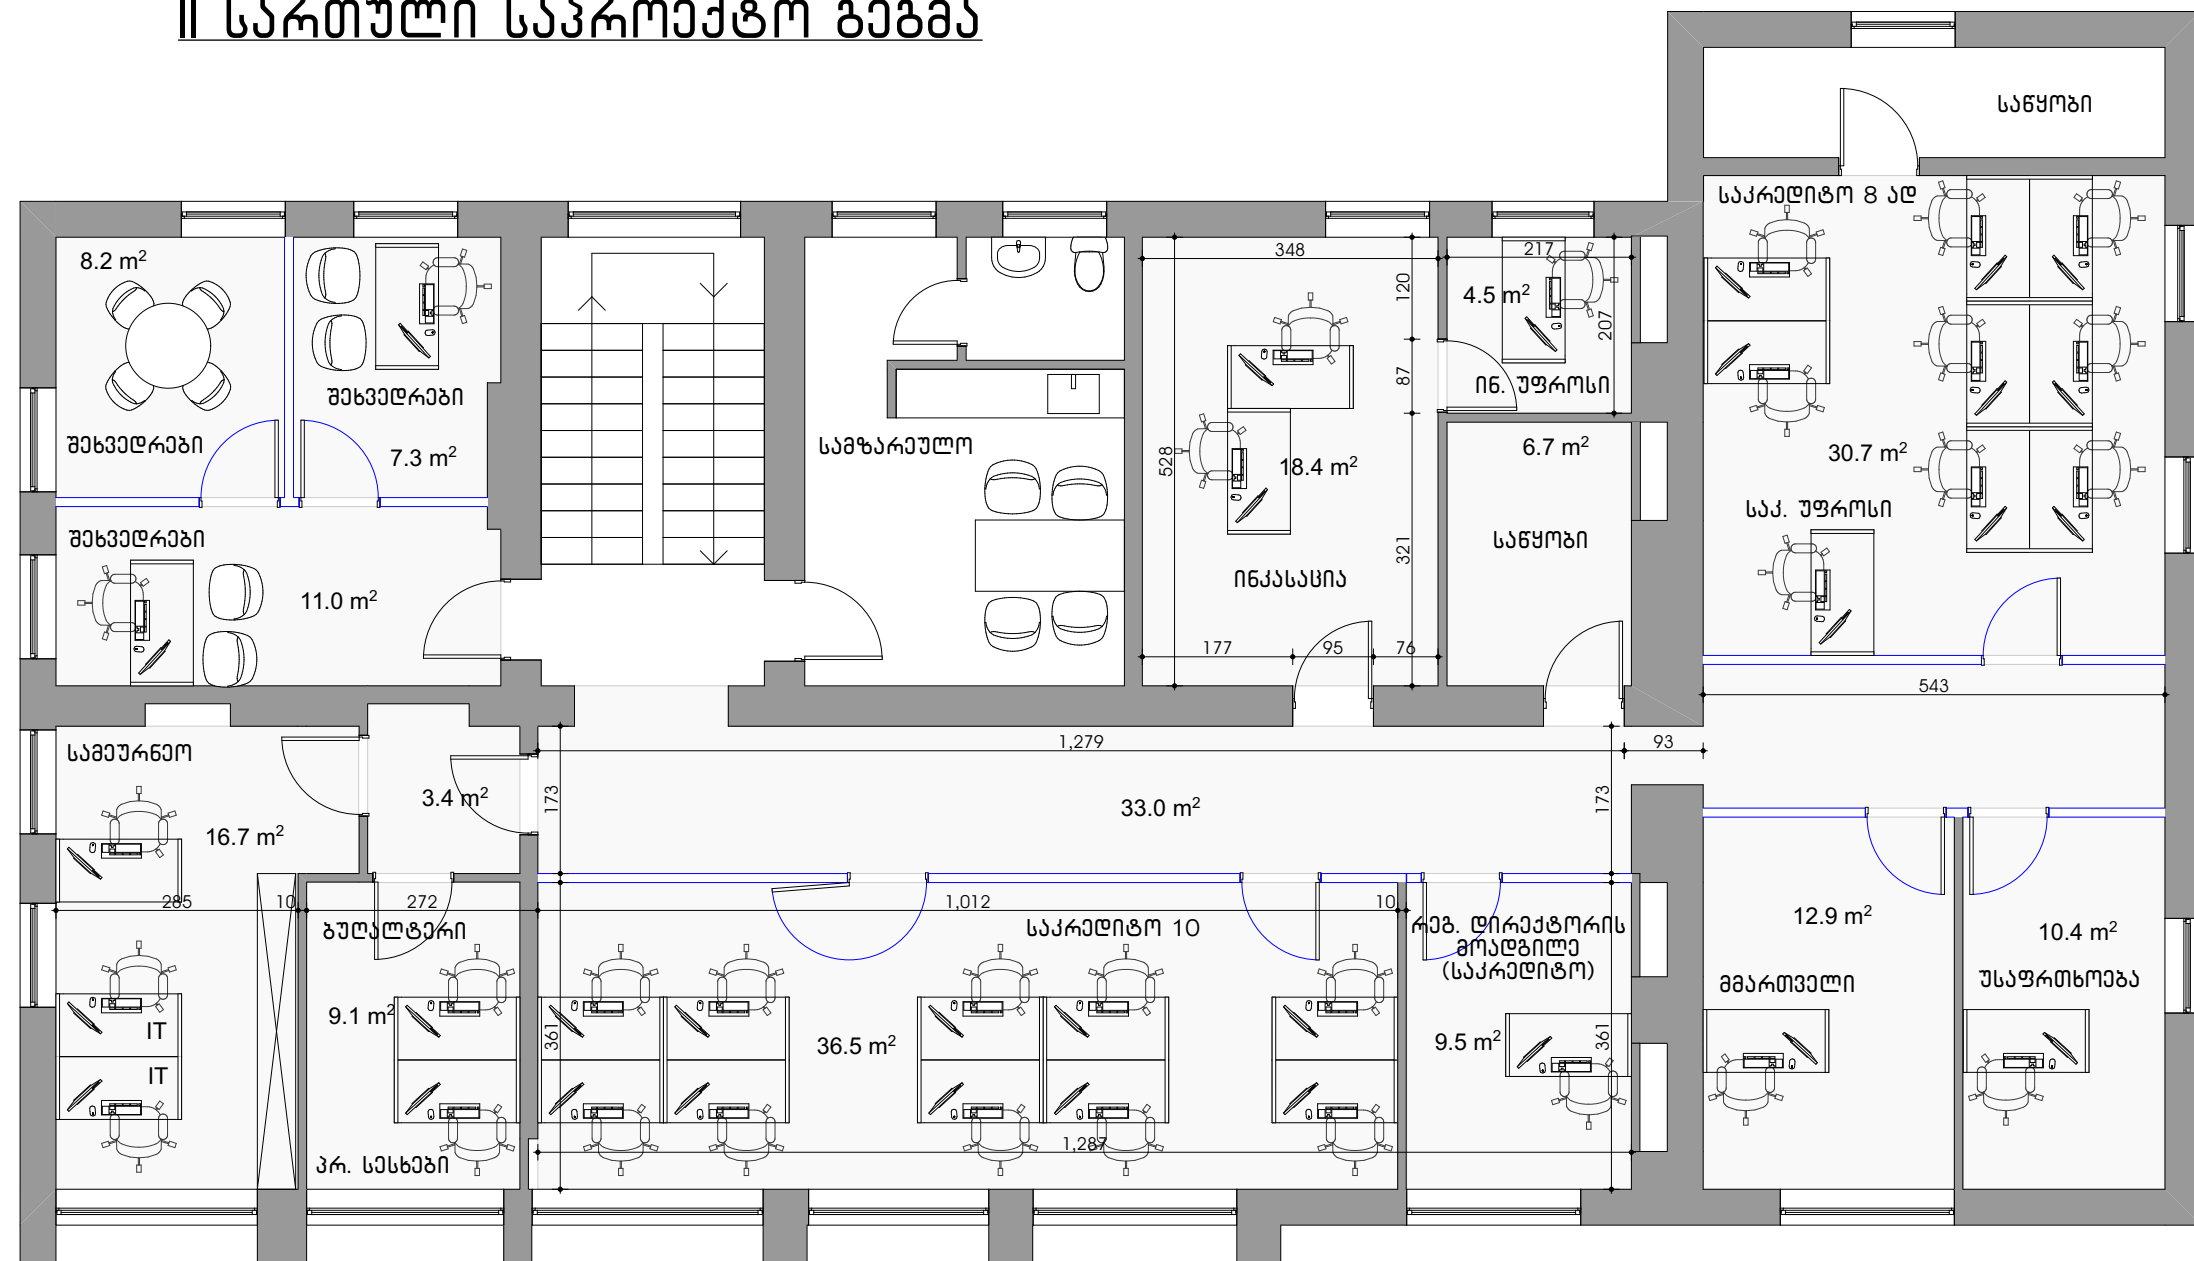

II სართული საკრძოეჲტო გეგმა, იატაკი

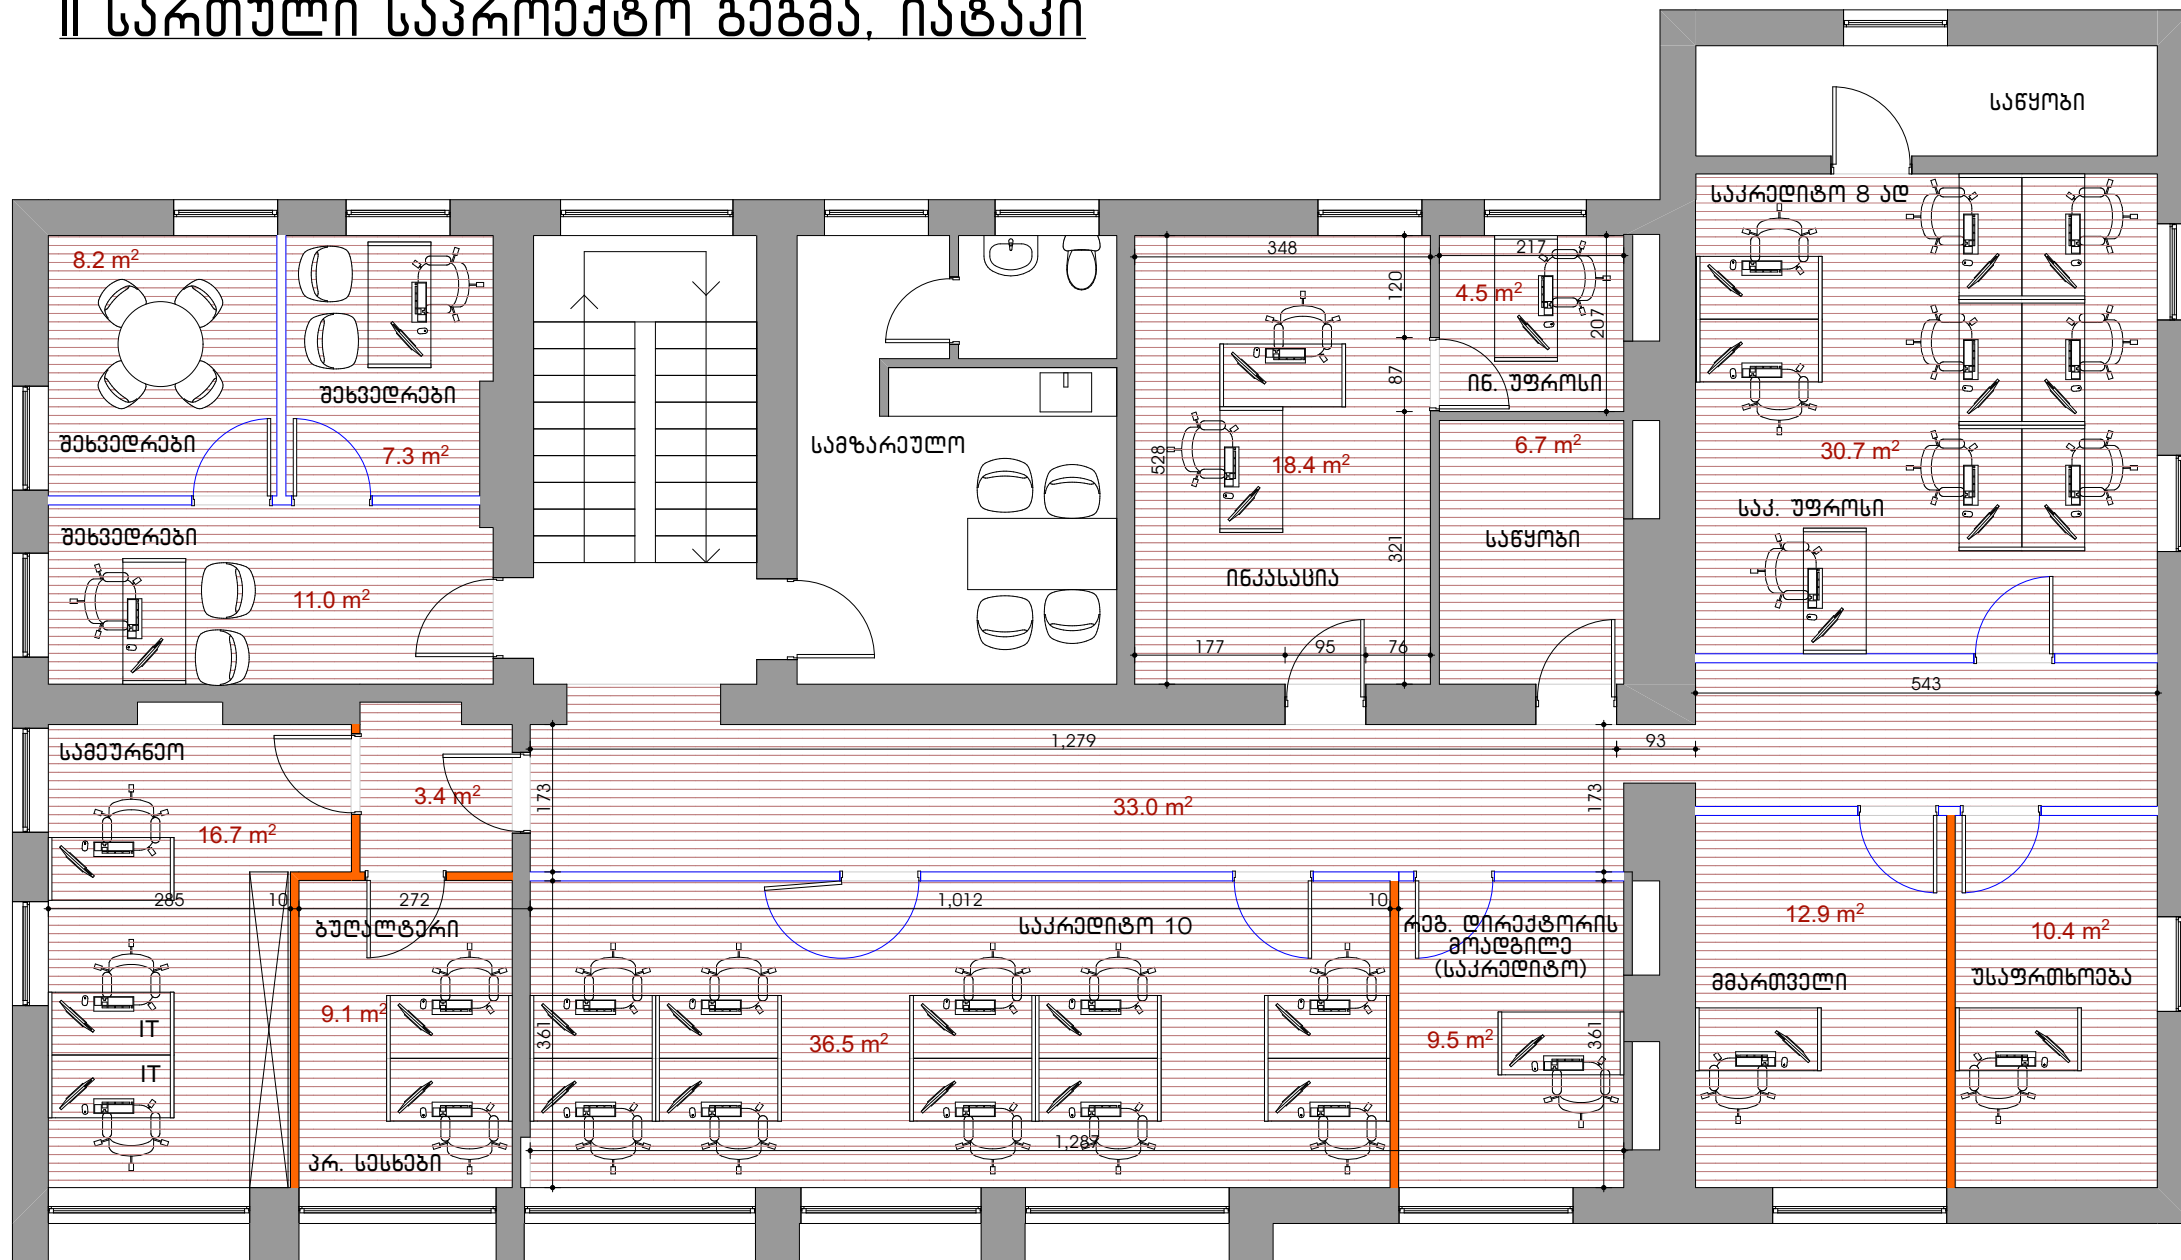

II სართული საპროექტო გეგმა, ტიხრები

