


III სართული

სარემონტო ტერიტორია

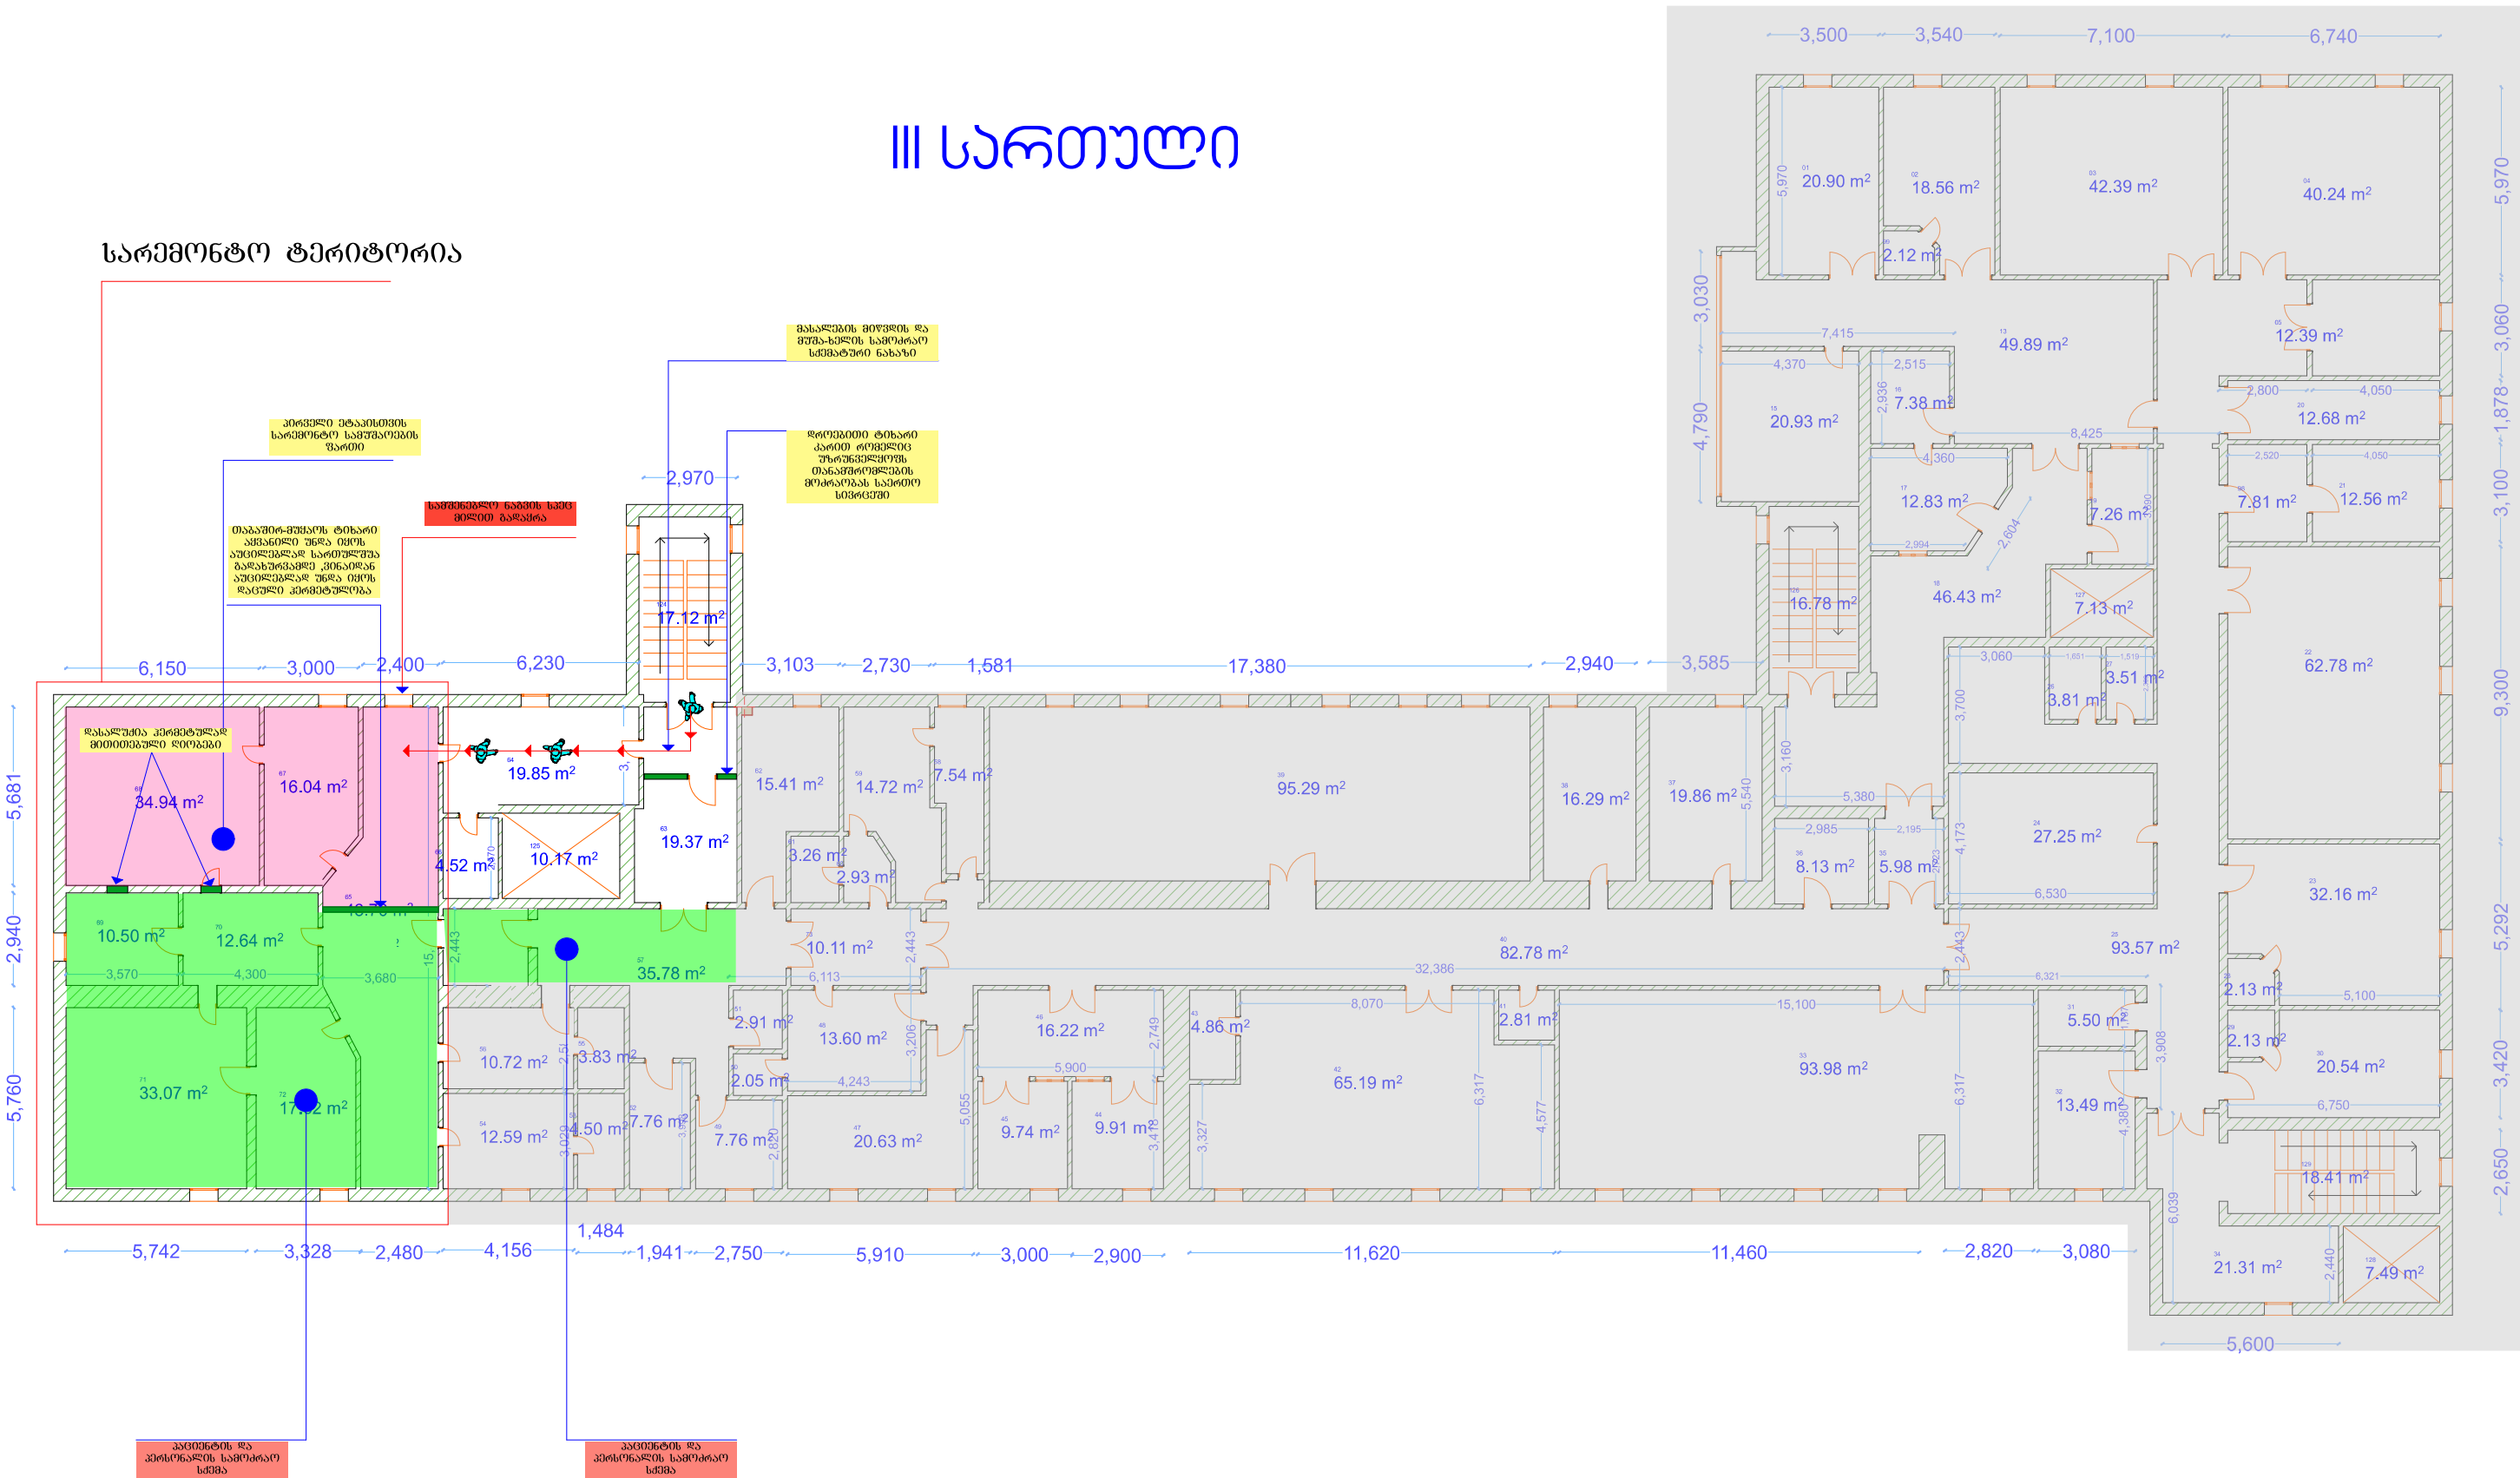

შიდა ფართის აკრედიტაციის ნახაზი					
მისამართი:	ქ. თბილისი, ლელოძის ქ. 20		ფართის პლაკატის		მასშტაბი – 1:150
ობიექტის დასახელება:	შპს „კვების კონსტიტუცი“ ი. ციციშვილის სახელობის პავლე ახალი კლინიკა	სართ. №	საპროექტო ფართი	ზანაზნაობის ფართი	აპროექტის თარიღი: 05.09.2018
		III	1499.03 მ²		
				შეამოწმა:	თბილისის მუნიციპალიტეტის
				დამამუშავებელი	კომპანია