


# LIBERTY

ქ. ჯუბილი გამსახურდიას გამზ. N32 ში  
მდებარე შენობის "ლიბერთი ბანკის" 2 სართულის  
ინტერიერის პროექტი

## პრსებული სურათები



ფურცლები	ჯამებული 2022	
A 3		
პირიპირიტი აღნიშვნები		
შენიშვნები		
1. ნახაზი ზომები მოცემულია სანტიმეტრებში;		
შენიშვნები		
		
პროექტის სახელი		
მასშტაბი:		
სტადია	მასშტაბი	ფურცელი
მუშა პროექტი	1:100	



არსებული სურათები



ფურცელი		ფურცელი 2022	
A 3			
პროექტით აღნიშნული			
შენიშვნები			
1. ნახაზზე ზომები მოყვანილია სანტიმეტრებში;			
შენიშვნები:			
LIBERTY			
არქიტექტურული ნახილი			
ნახაზი:			
სტადია	მაშტაბი	ფურც	
მუშა პროექტი	1:100		



## არსებული სურათები



ფურცელი A 3	წიგნი 2022	
პროექტის აღწერა		
შენიშვნები		
1. ნახაზი ზომები მოცემულია სანტიმეტრებში;		
შენიშვნები:		
<b>LIBERTY</b>		
პროექტის სახელი		
ნახაზი:		
სტადია	მაშტაბი	ფურცელი
მუშა პროექტი	1:100	




არსებული სურათები



ფურცალი		ჯამური 2022	
A 3			
პროექტის აღწერა			
შენიშვნები			
1. ნახაზზე ზომები მოცემულია სანტიმეტრებში;			
შენიშვნები:			
LIBERTY			
არქიტექტურული ნახაზი			
ნახაზი:			
სტადია	მასშტაბი	ფურც	
მუშა პროექტი	1:100		

ზუბდიდის ფილიალი  
სართული 2  
საკროეპტო გეგმა


2 სართულის საერთო ფართი: 385.3კვ.მ

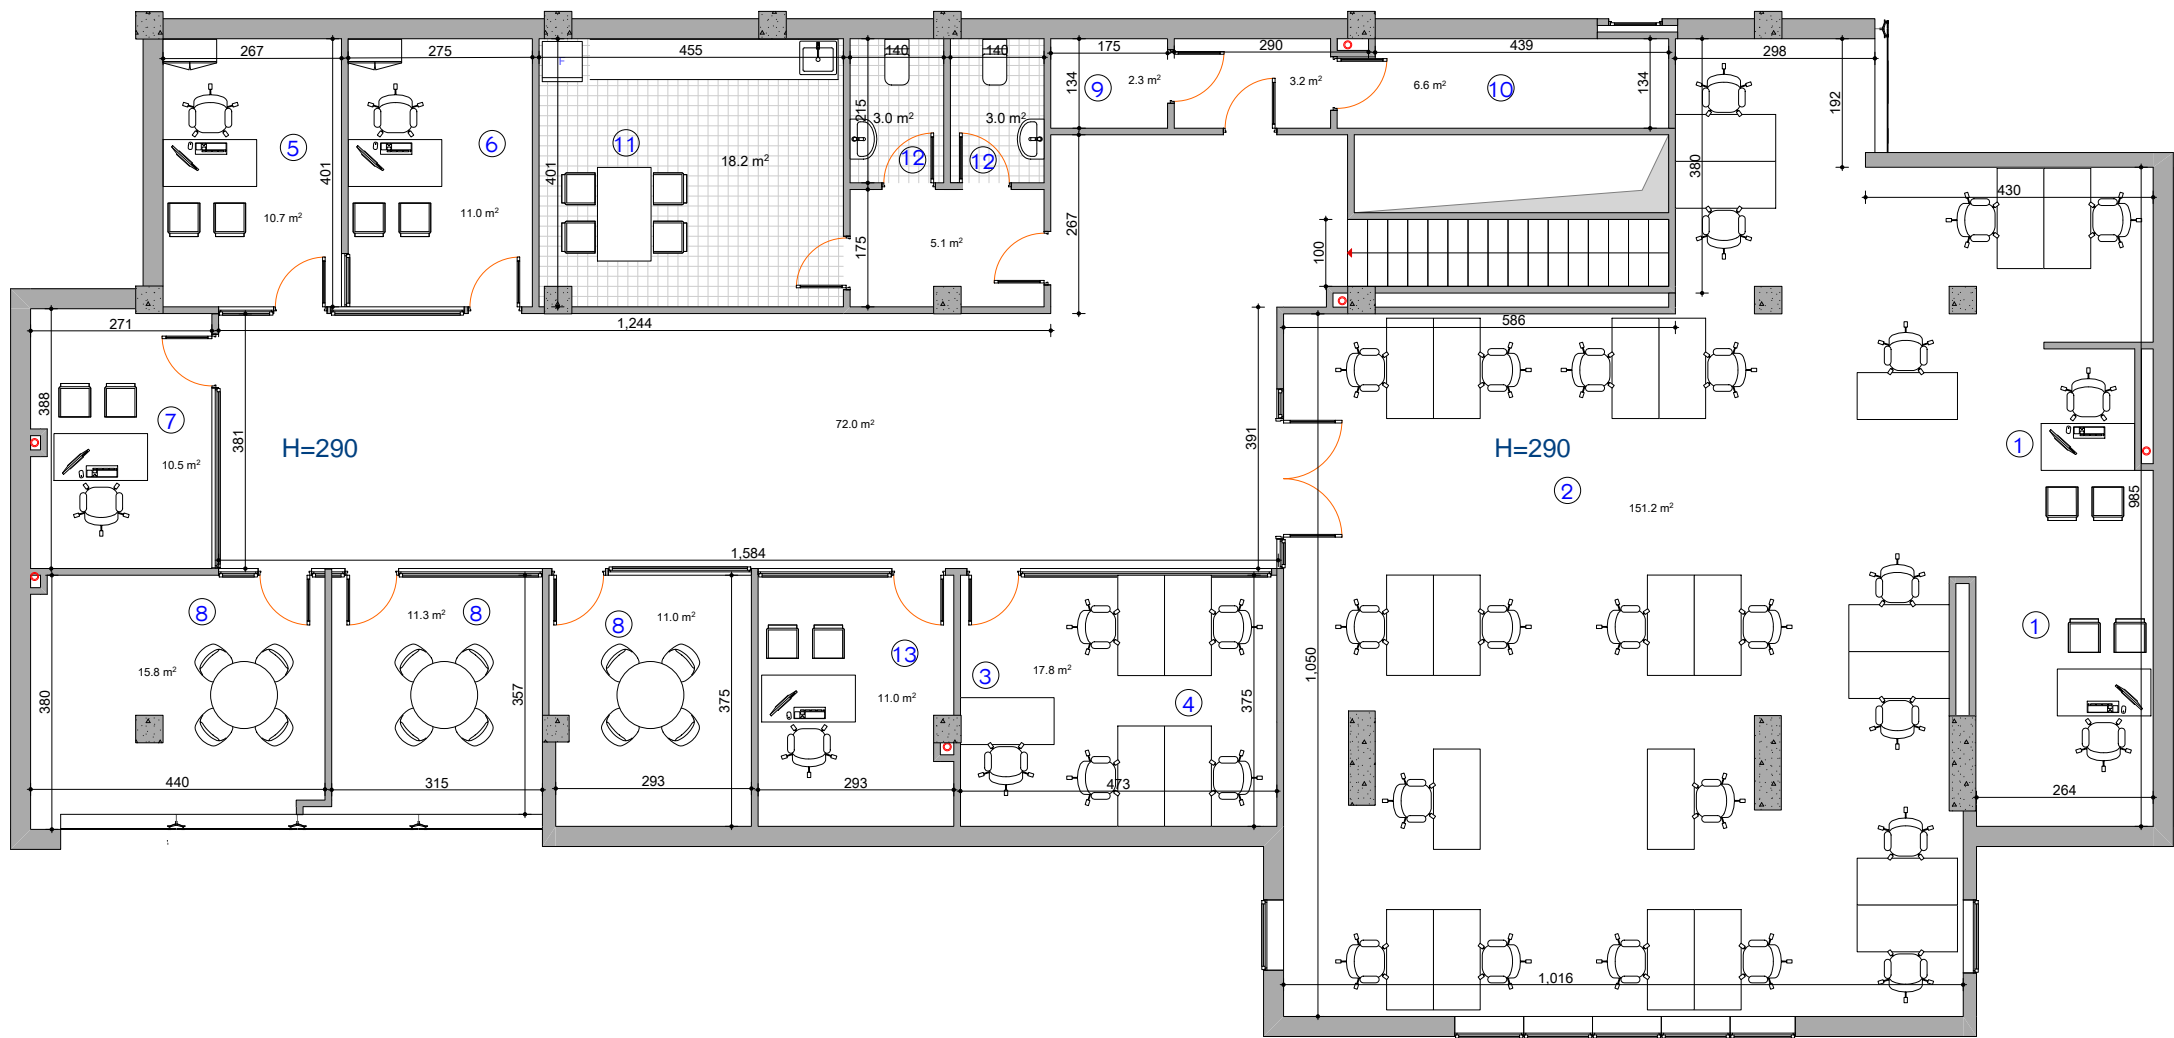


ფურცალი		ზუბდიდი 2022	
A 3			
1. საკრედიტო ჯგ.უფროსი -2 2. საკრედიტო -23 3. გაყიდვების ჯგ.უფროსი -1 4. გაყიდვები -5 5. რეგ.დირექტორი -1 6. რეგ.დირექტორის მოადგილე -1 7. რეგ.დირექტორის მოადგილე -1 8. შეხვედრების ოთახი -3 9. საკუთარი -1 10. ტექ. ოთახი -1 11. სამსახურელო -1 12. WC -2  13. განვ.ჯგუფის უფროსი -1			
პირობითი აღნიშვნები			
შენიშვნები			
1. ნახაზზე ზომები მოცემულია სანტიმეტრებში;			
შენიშვნები:			
პრ.ადმინი	ბ. ანგაჟარიძე		
დამუშავა	ბ. ანგაჟარიძე		
<div>LIBERTY</div>			
არქიტექტურული ნახილი			
ნახაზი:			
სტადია	მასშაბი	ფურსი	
მუშა პროექტი	1:75		


ზუბიდიდის ფილიალი  
სართული 2  
არსებულნი გეგმა

2 სართულის საერთო ფართი: 385.3კვ.მ

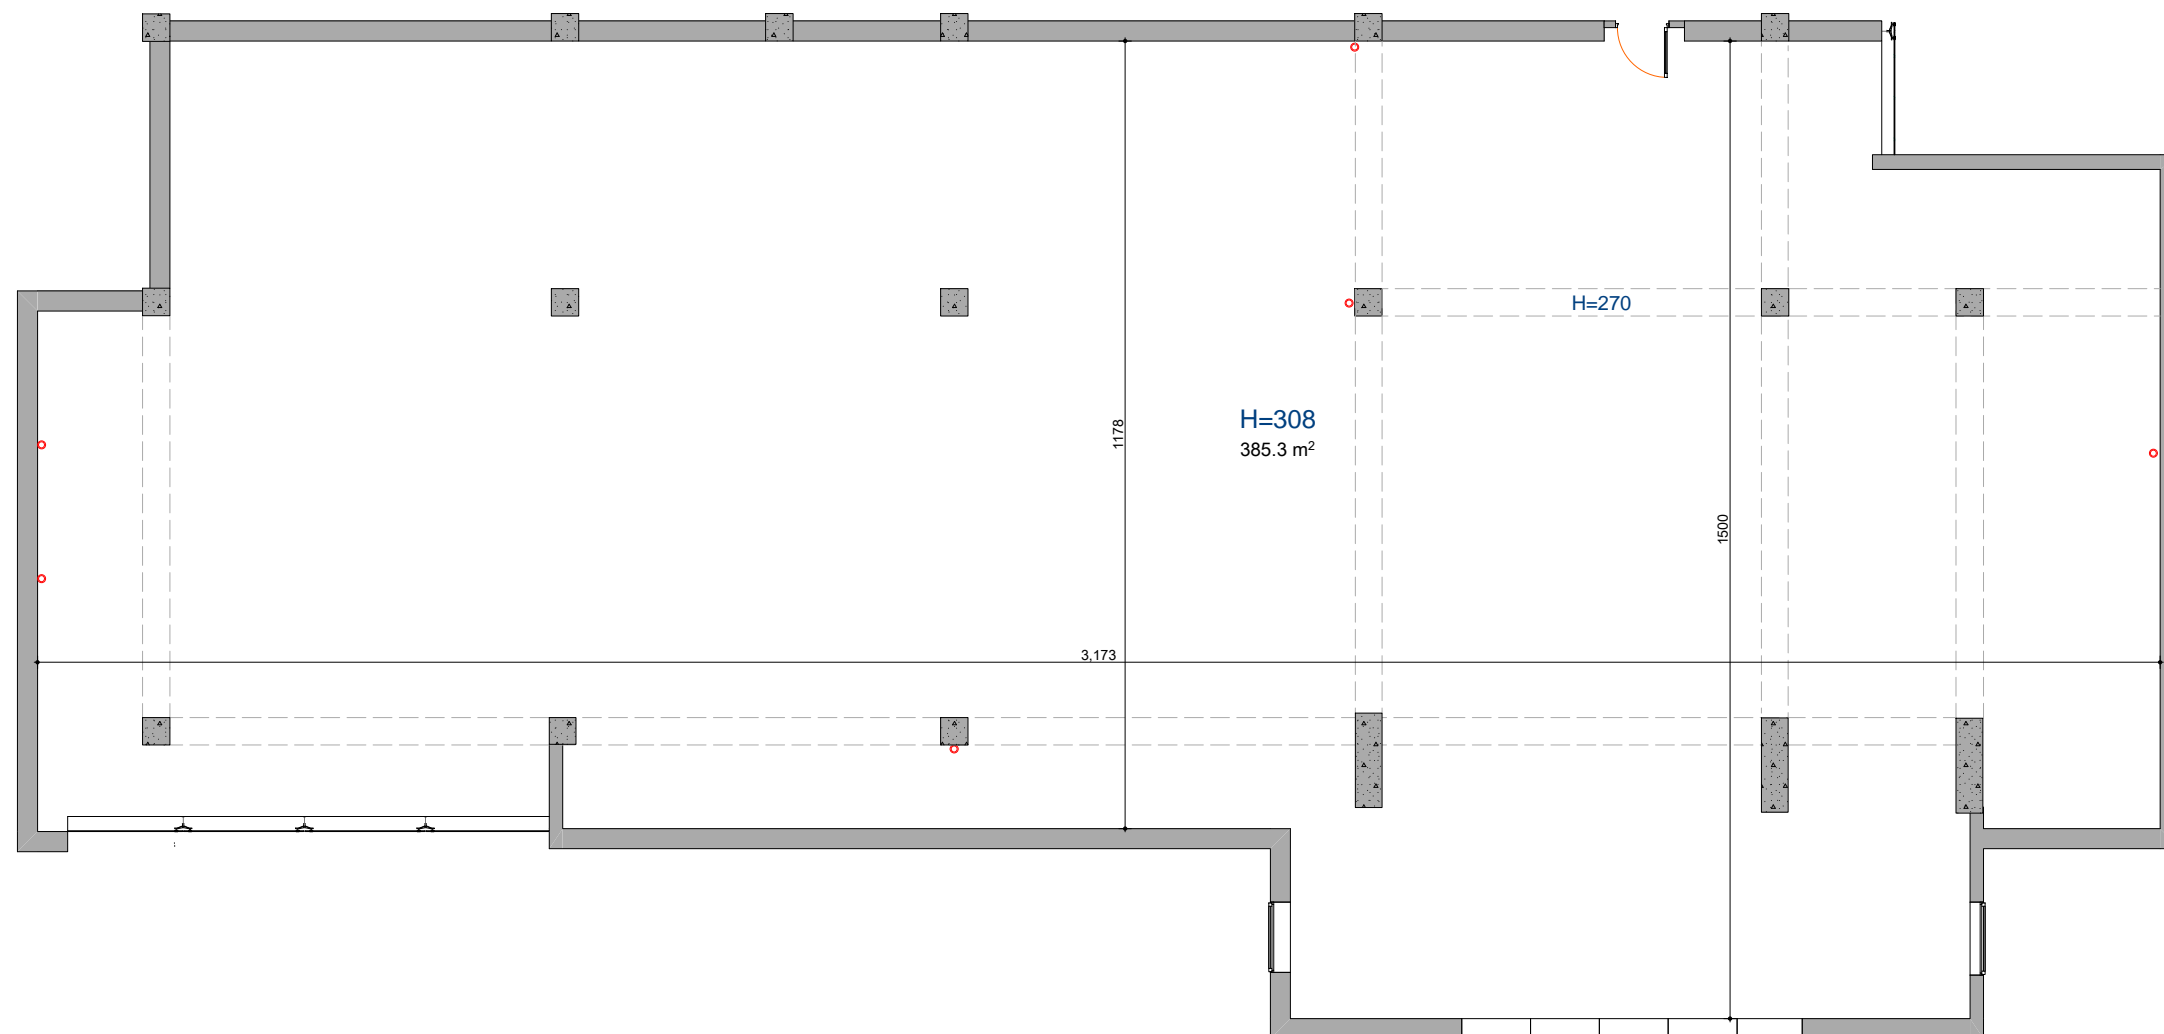

ფურცელი A 3	წელიწადი 2022	
პირდაპირი აღნიშვნები		
შენიშვნები		
1. ნახაზზე ზომები მოყვანილია სანტიმეტრებში;		
შენიშვნები:		
პროექტი	ბ. ანგარიში	
დამამუშავებელი	ბ. ანგარიში	
		
პროექტის სახელი		
სახელი:		
სტადია	მასშტაბი	ფურცელი
მუშა პროექტი	1:75	

ზუბიდიის ფილიალი  
სართული 2  
დემონტაჟის გეგმა

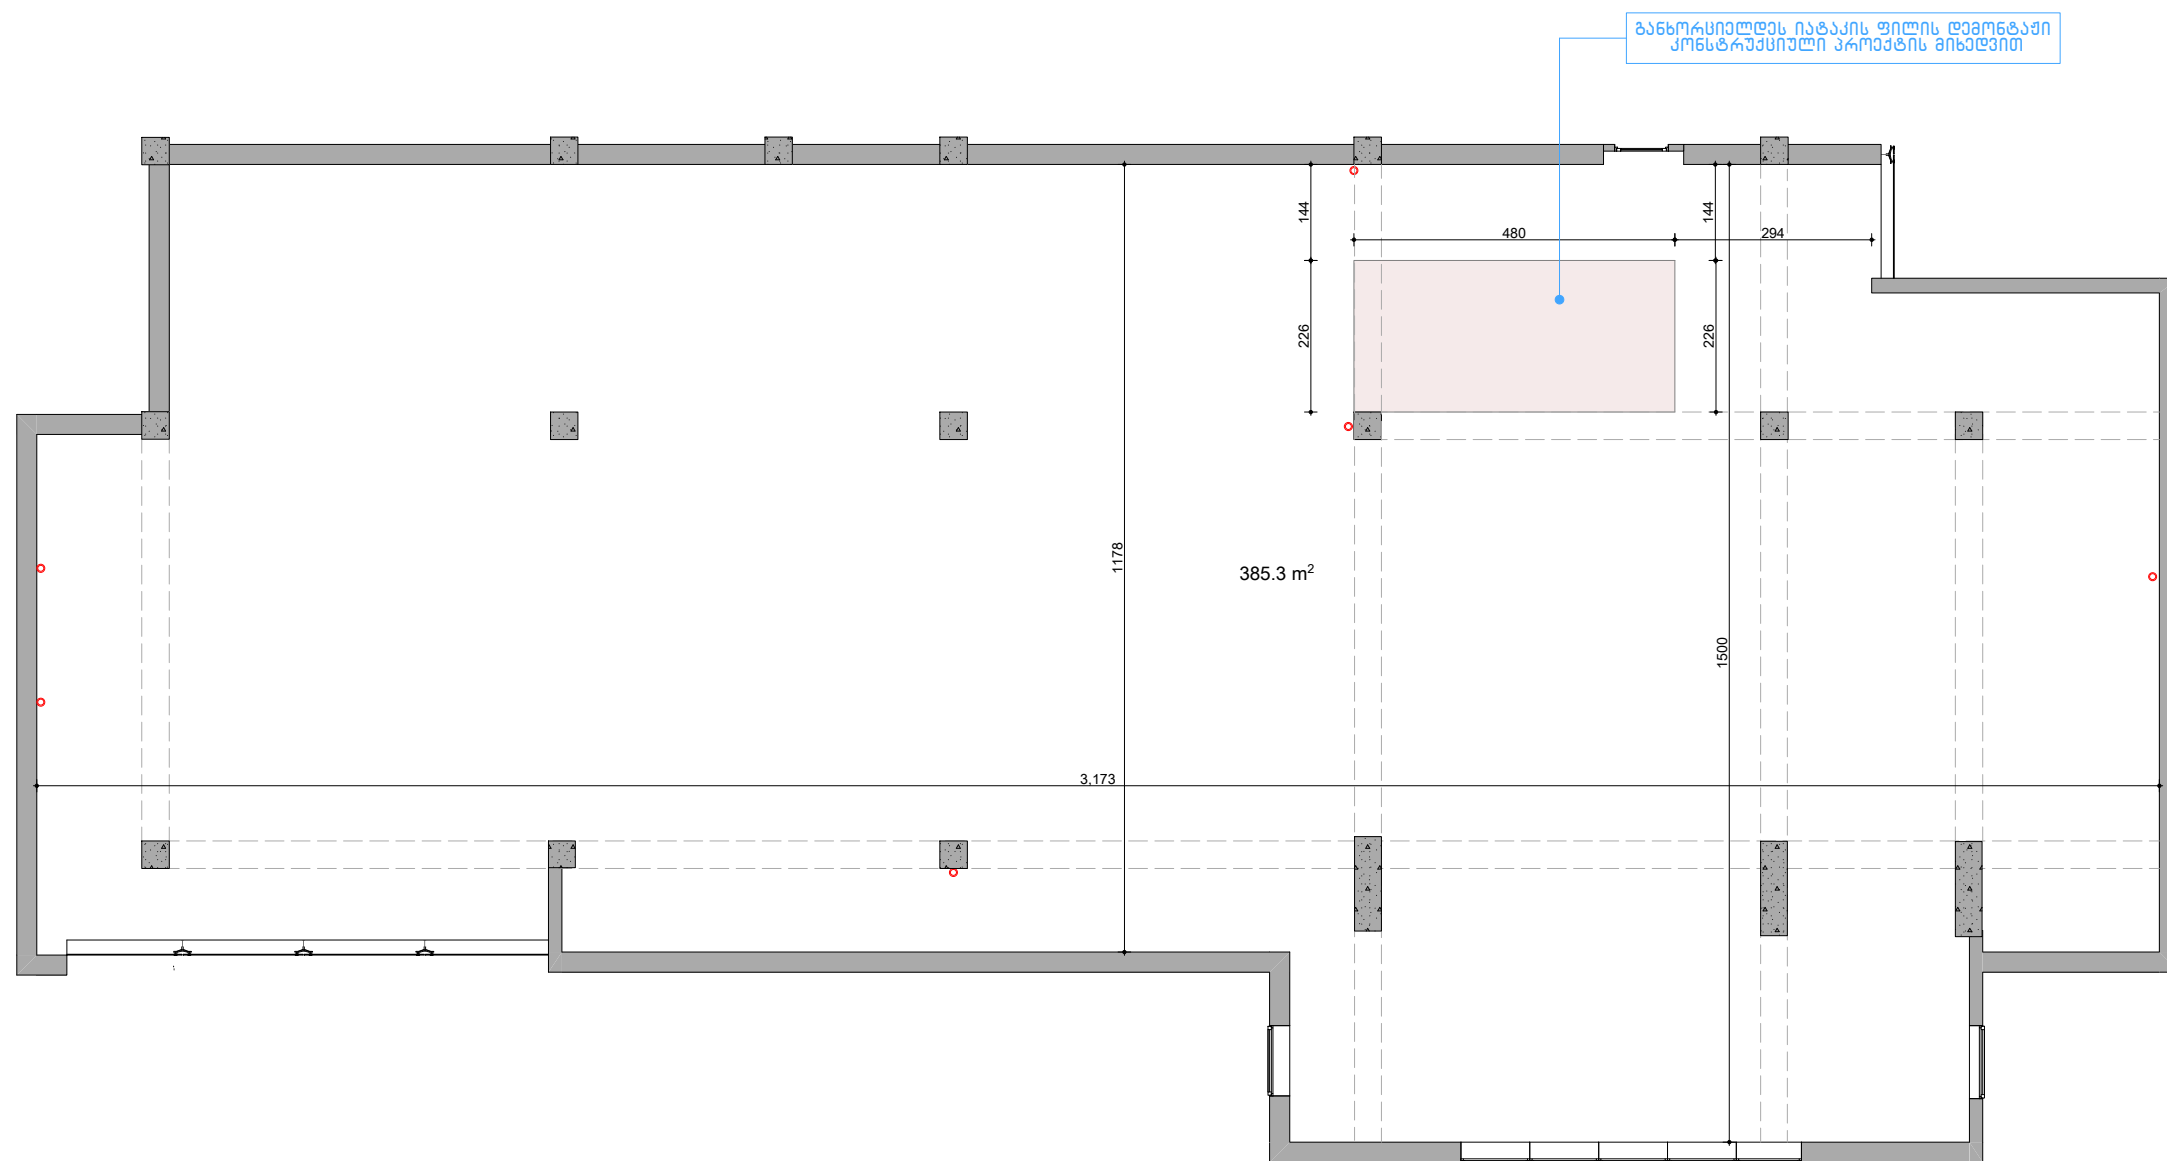



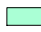




ფორმატი		ზუბიდი 2022	
A 3			
<div><div></div><div>-არსებული რკინა ბეტონის ფილის დემონტაჟი (კონსტრუქციის მიხედვით)-12.5 კვ.მ</div></div>			



ზუბდიდის ფილიალი  
სართული 2

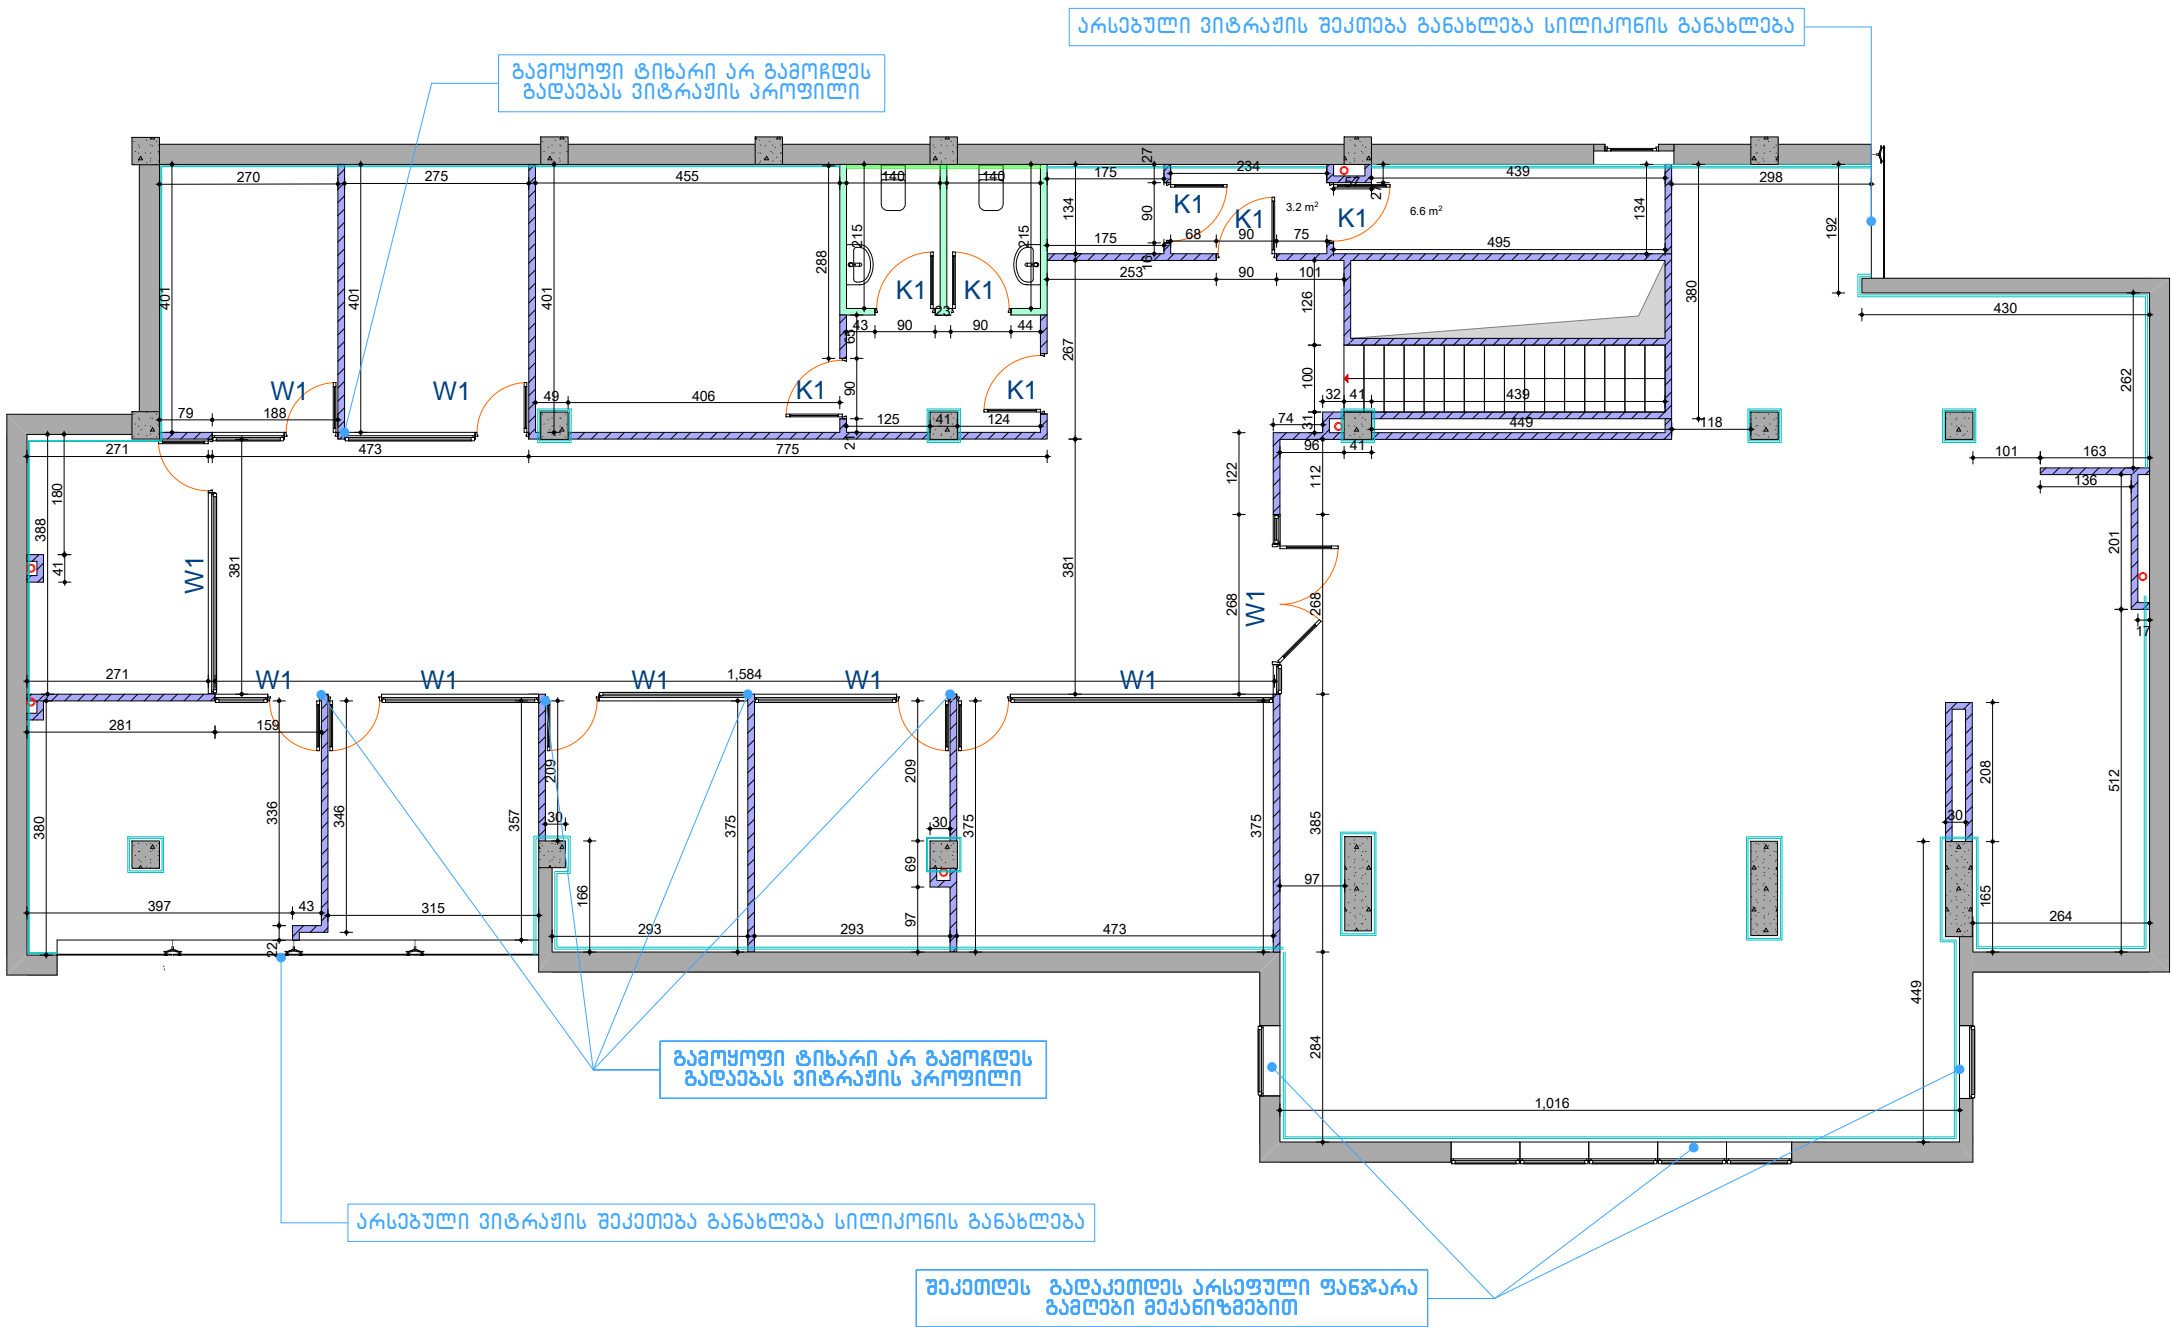
კედლების და ტიხრების მოწყობის გეგმა

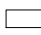

ფურცელი		ზუბდიდი 2022	
A 3			
<div><div></div><div>-საკონსტრუქციო კედელი-248.0კვ.მ (თაბაშირა-შუშას ტიხარი)</div></div> <div><div></div><div>-საკონსტრუქციო კედელი-28.5კვ.მ (ნესტ გამძლე თაბაშირა-შუშას ტიხარი)</div></div> <div><div></div><div>-საკონსტრუქციო კედელი-280.0კვ.მ (თაბაშირა-შუშას ფილა)</div></div> <div><div></div><div>-საკონსტრუქციო კედელი-9.5კვ.მ (ნესტ გამძლე თაბაშირა- შუშას ფილა)</div></div> <div><div></div><div>-ფანჯარის კონსტრუქცია მოწყობის ლაშქრობის რაფები- 7ს</div></div>			
პროექტით აღნიშნული			
შენიშვნები			
1. ნახაზზე ზომები მოცემულია სანტიმეტრებით;			
შენიშვნები:			
პროექტორი	ბ. ანდუგარიძე		
დამამუშავებელი	ბ. ანდუგარიძე		
<div><div></div></div>			
არქიტექტურული ნაწილი			
ნახაზი:			
სტადია	მასშტაბი	ფურცელი	
შეკეთების	1:75		

ზუბდიდის ფილიალი  
სართული 2

იატაკის გეგმა

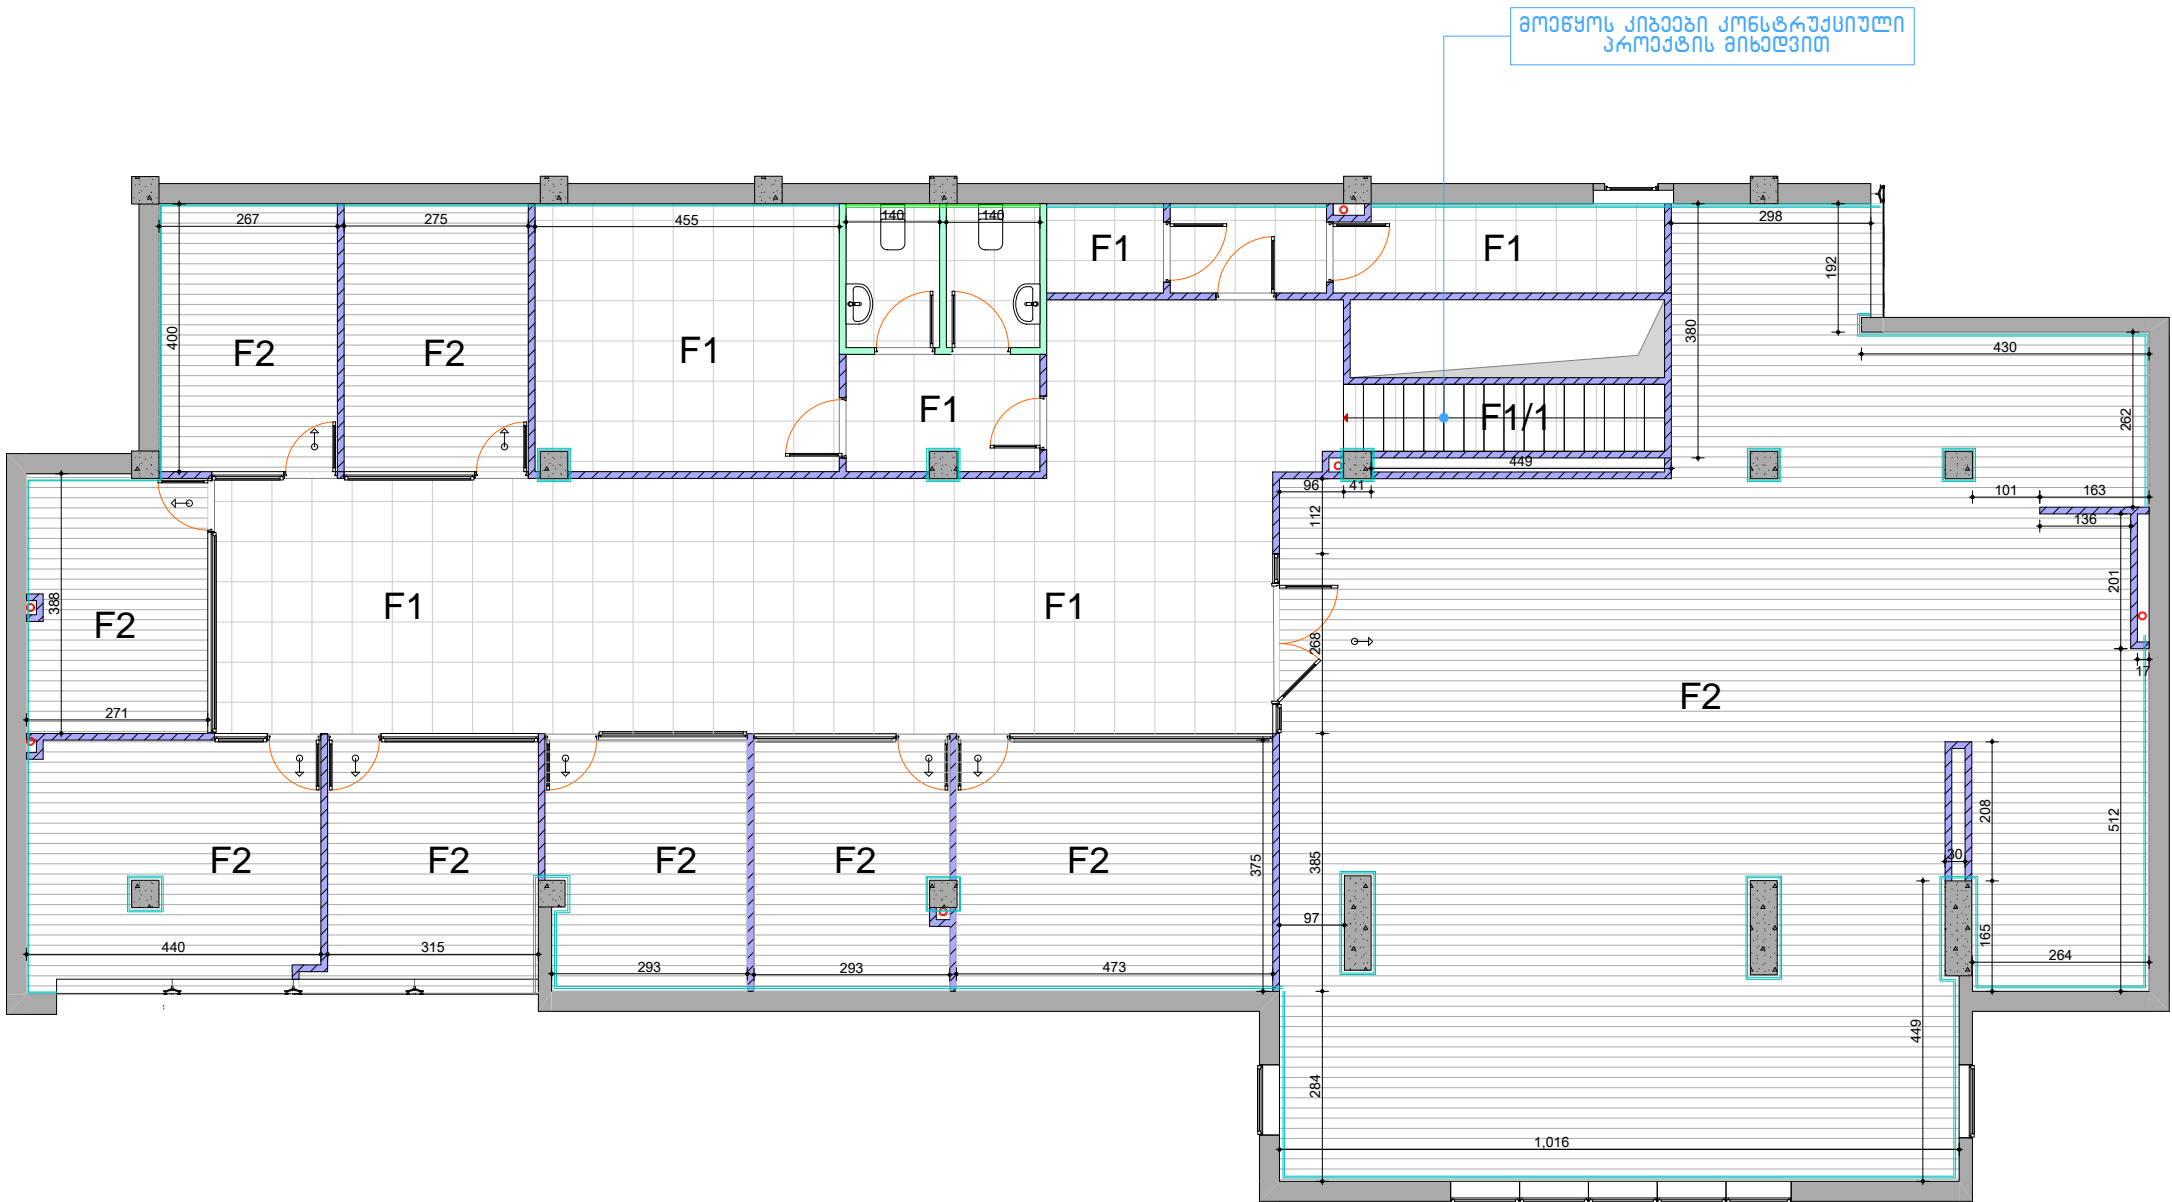






ფურცელი		ზუბდიდი 2022			
A 3					
F1		-კერამო ბრანტის ფილა 60X60-115.0 კვ.მ			
F1/1		-კიბის უჯრედები კერამო ბრანტის ფილის დაბეჭა 60X60 -18.0კვ.მ			
F2		-ლაინირებული პარკეტის იატაკი -253.5 კვ.მ			
		-იატაკის მოწყობა სვეტების ხსნარით 5-8სმ - 375.5კვ.მ			
P7		-პლინტუსი(თეთრი) -232.0 ბრძ.მ			
P8		-კერამო ბრანტის პლინტუსი (8სმ) -25.5 ბრძ.მ			
		-ქარხნული ალუმინის მოაჯირის მოწყობა-12.8 ბრძ.მ			
		-კიბის მოწყობა (კონს.პროექტის ინჟინერით)-1ს			
პირიპირი აღნიშვნები					
-იატაკის დაბეჭის მიმართულების ისარი					
შენიშვნები					
1. ნახაზზე ზომები მოცემულია სანტიმეტრებით;					
შენიშვნა:					
პრ.ავტორი	ბ. ანჯაფარიძე				
დაამუშავა	ბ. ანჯაფარიძე				
		<div>LIBERTY</div>			
არქიტექტურული ნახაზი					
ნახაზი:					
სტადია	მასშტაბი	ფურცელი			
მუშა პროექტი	1:75				




ზუბდიდის ფილიალი  
სართული 2

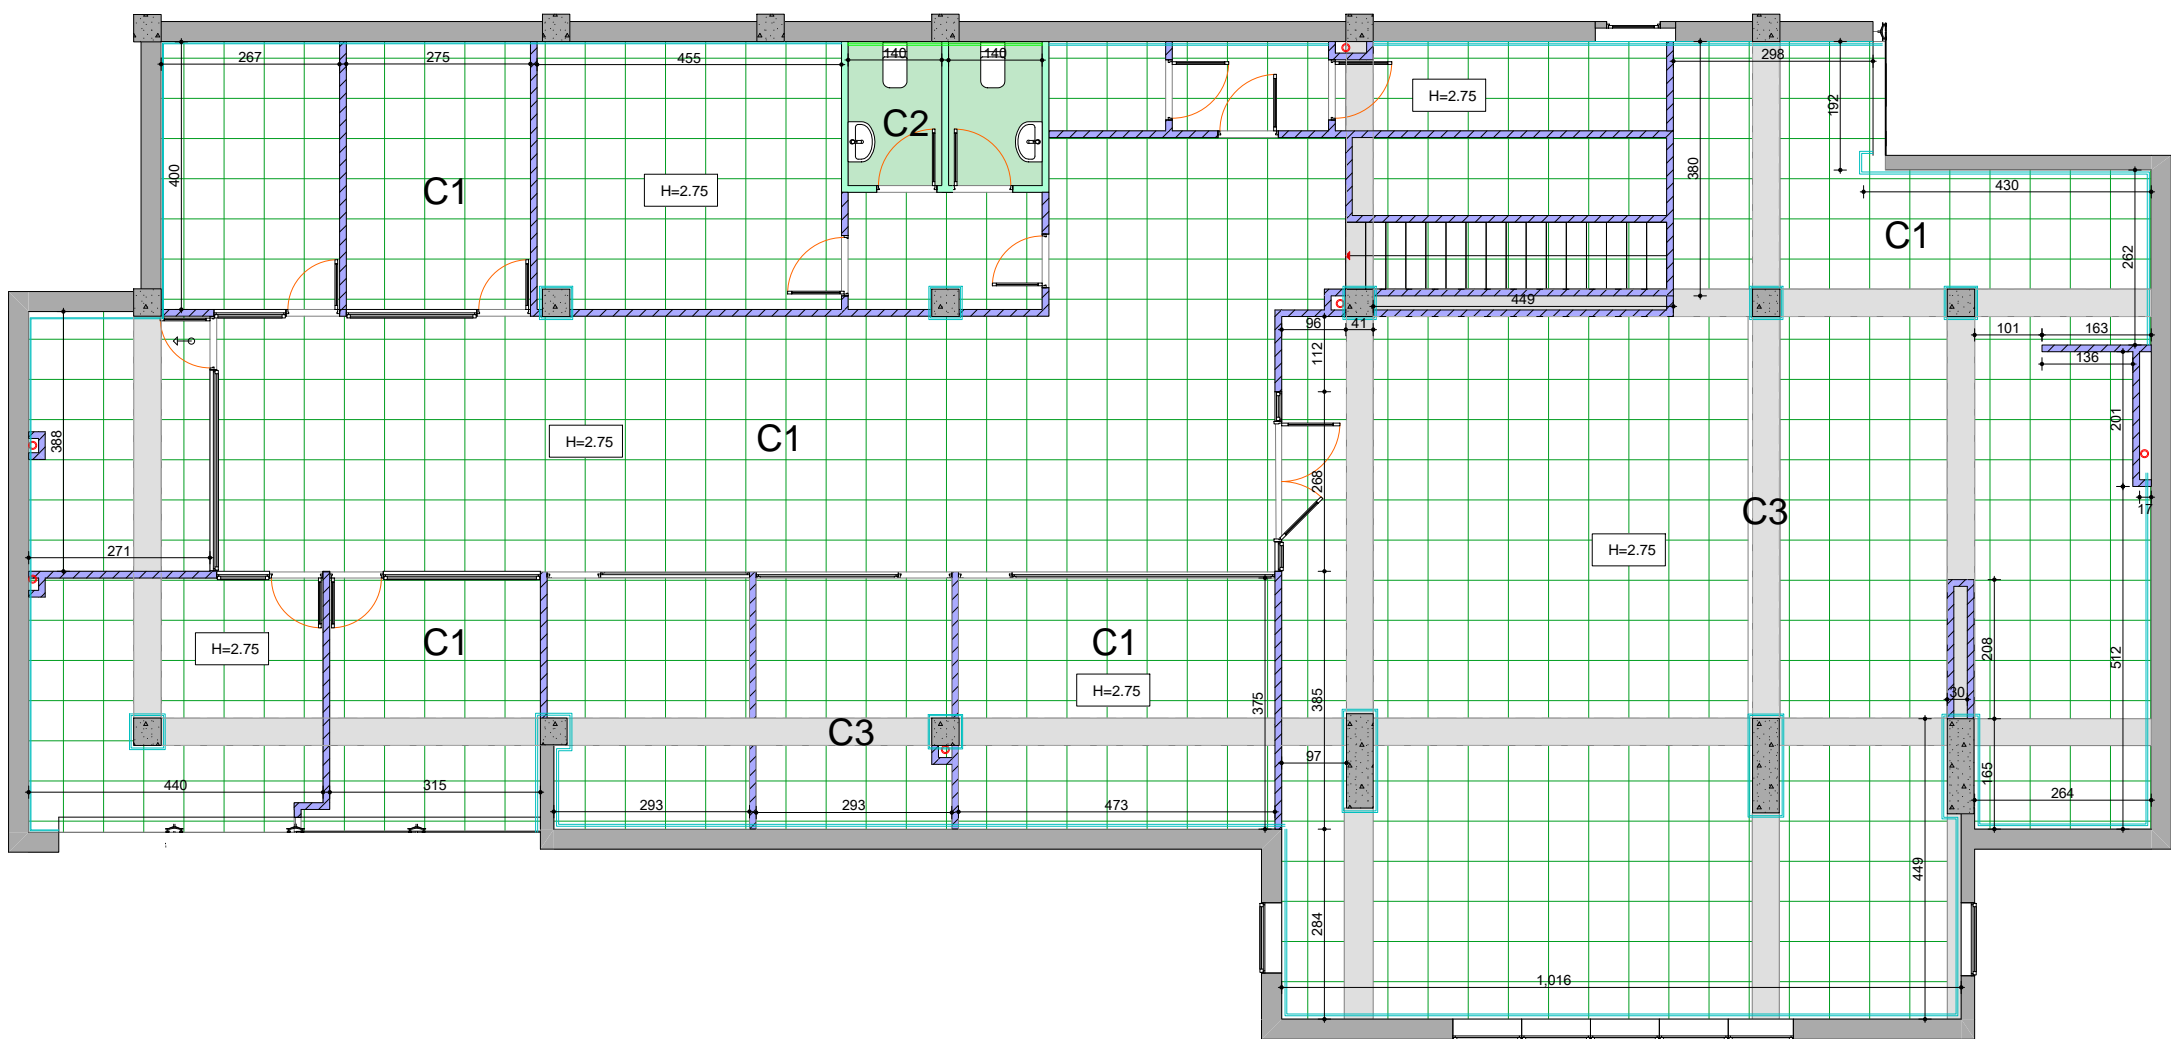

ჭერის გეგმა

 

ფორმატი		ზუბდიდი 2022	
A 3			
C1		-ამსტრონგის შპს-ის ფილიალი ჭერი-345.0კვ.მ	
C2		-თაბაშირა-მუშაოს შპს-ის ფილიალი ჭერი ნახევარი-6.5კვ.მ	
C3		-თაბაშირა-მუშაოს რეგულაციის შეფუთვა (ძირი,გვერდი)-95.0კვ.მ	
		-თაბაშირა მუშაოს ჭერის ღებვა Ral9010-101.5კვ.მ	
პირდაპირი აღნიშვნები			
შენიშვნები			
1. ნახევარი ფორმატი მოსაშენი სანტიმეტრებში;			
შენიშვნები:			
პროექტი	ბ. ანგარიში		
დამამუშავ	ბ. ანგარიში		
<b>LIBERTY</b>			
არქიტექტურული ნახატი			
ნახატი:			
სტადია	მასშტაბი	ფურც	
მუშა პროექტი	1:75		

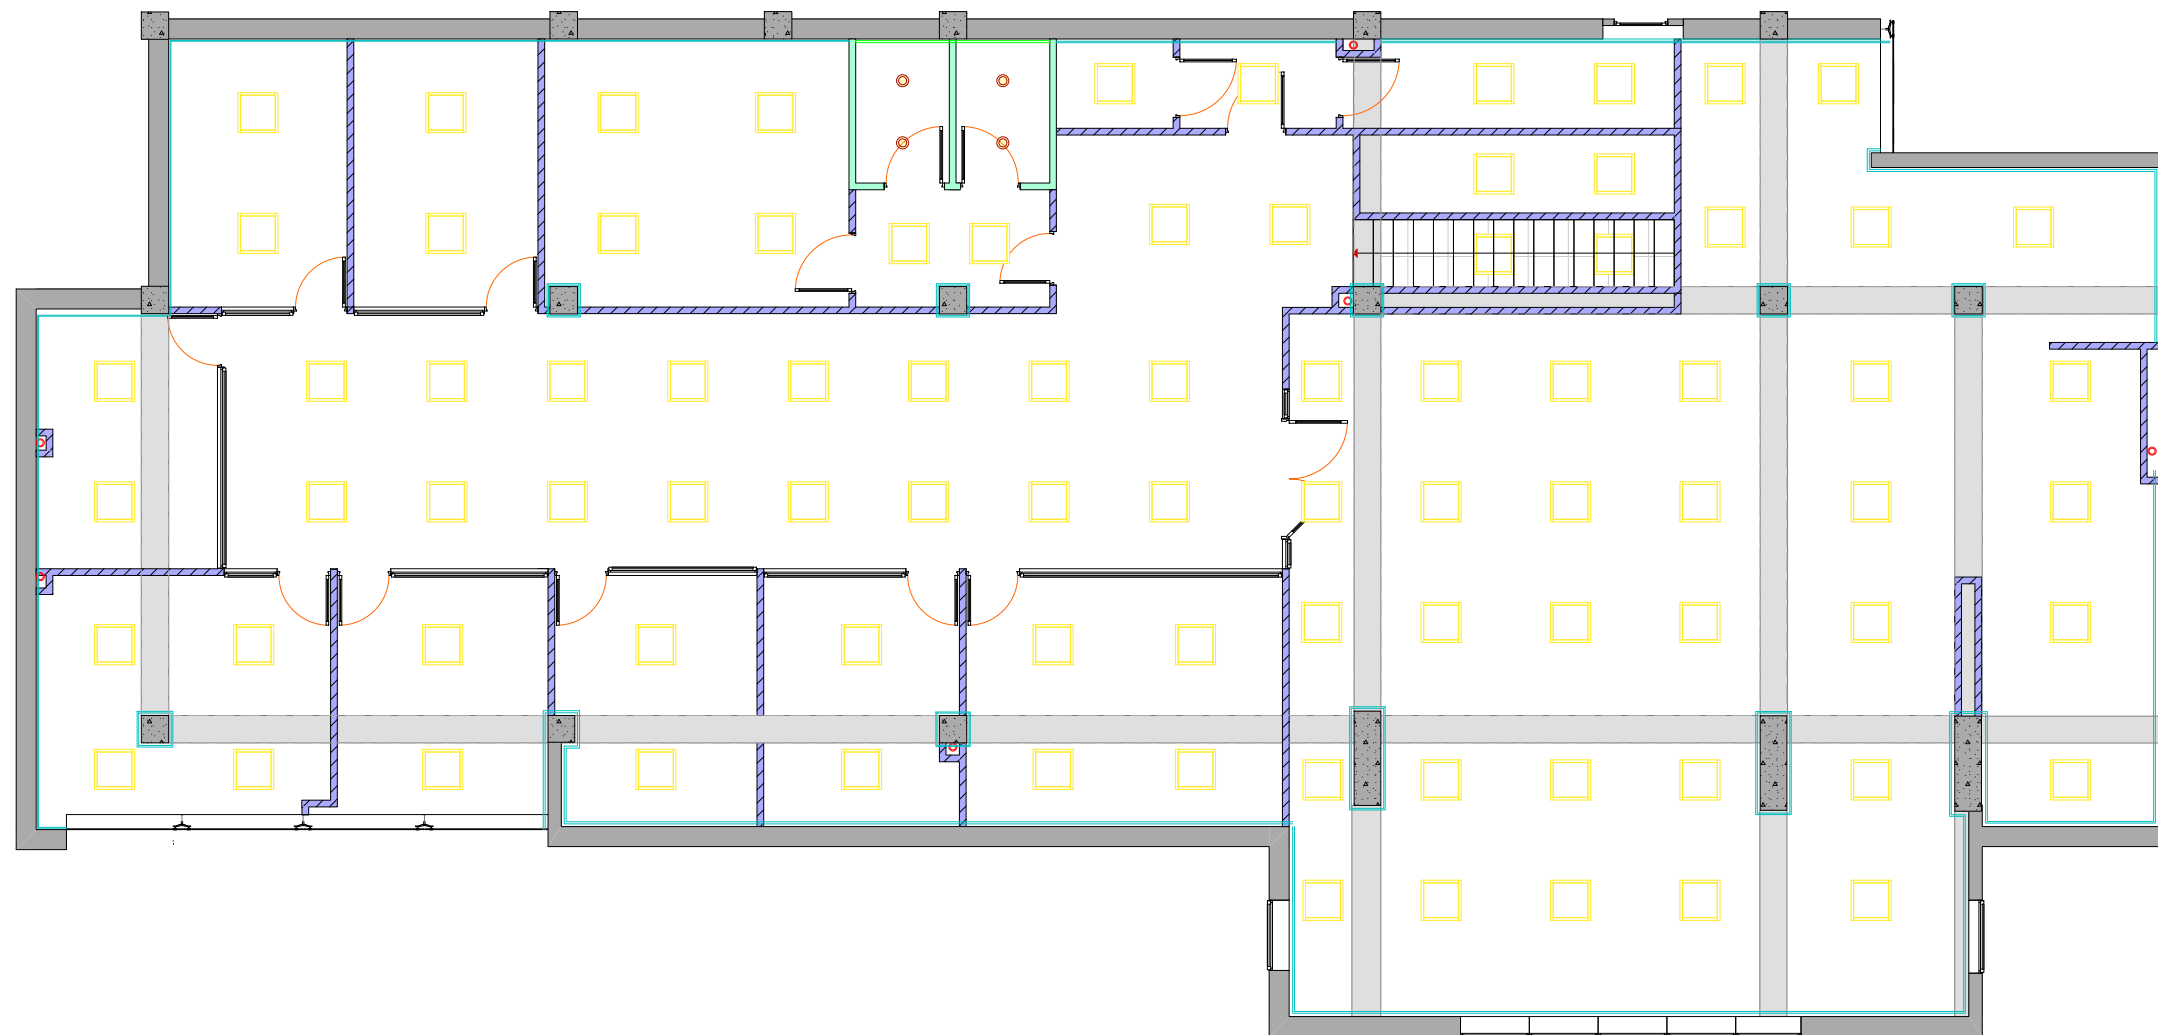სანათიბოს გეგმა






ფურცელი A 3		ზუბილი 2022	
L1 		-ნარტილოვანი სანატი - 4	
L2 		-ამსტარონის სანატი - 86	
პირუბითი აღნიშვნები			
შენიშვნები			
1. ნახაზზე ზომები მოცემულია სანტიმეტრებში;			
შენიშვნები:			
პრეტორი	ბ. ანაუარში		
ლაშუა	ბ. ანაუარში		
<div>LIBERTY</div>			
არქიტექტურული ნაწილი			
ნახაზი:			
სტატი	მასშაბი	ფურს	
მასა პრეტორი	1:75		



ზუბდიდის ფილიალი  
სართული 2

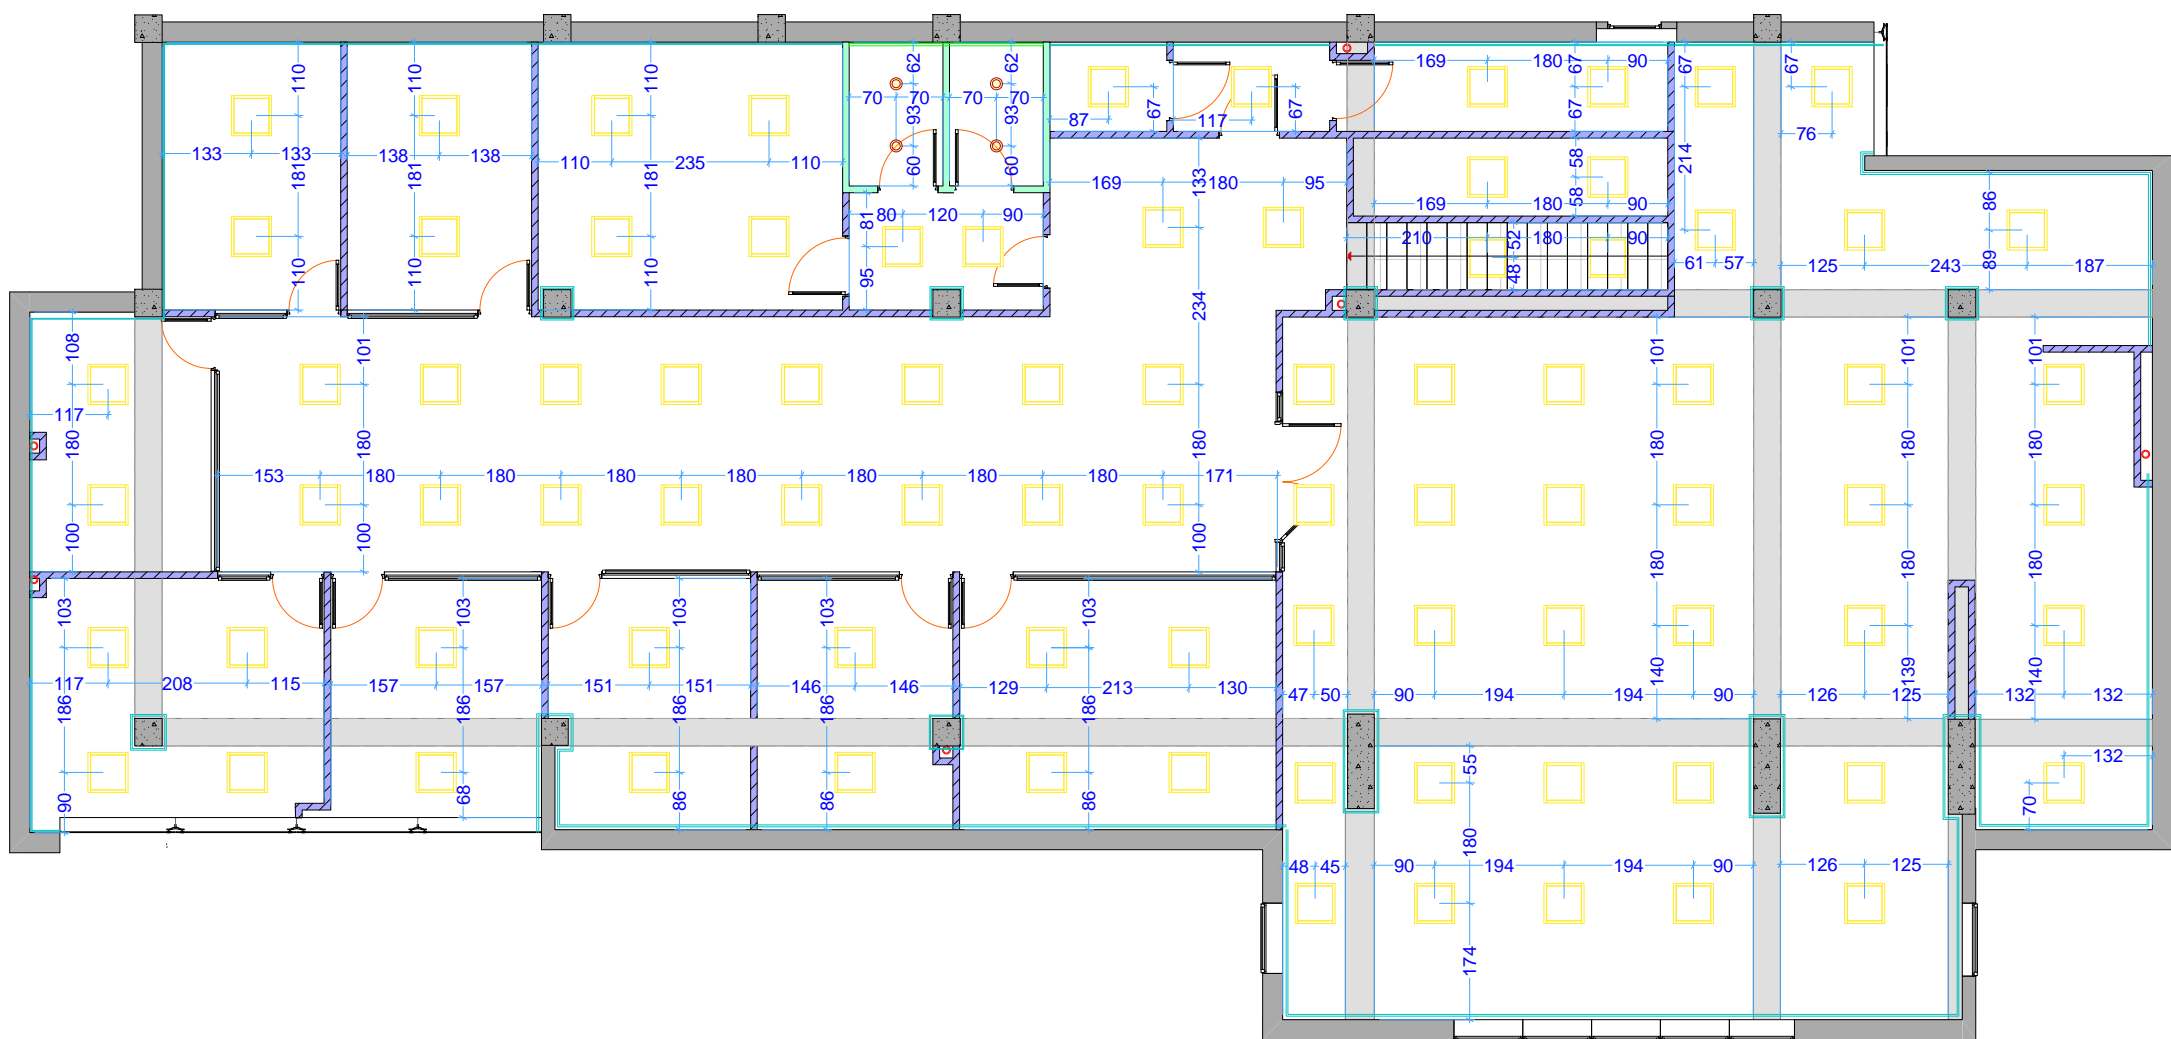
სანათების განაწილების გეგმა



ფორმატი		ზუბდინი 2022	
A 3			
L1		-წარმომადგენელი სასაბუღალტრო - 4	
L2		-მომსახურების სასაბუღალტრო - 86	

ზუბდიდის ფილიალი  
სართული 2

სანათების ელქ. განაწილების გეგმა

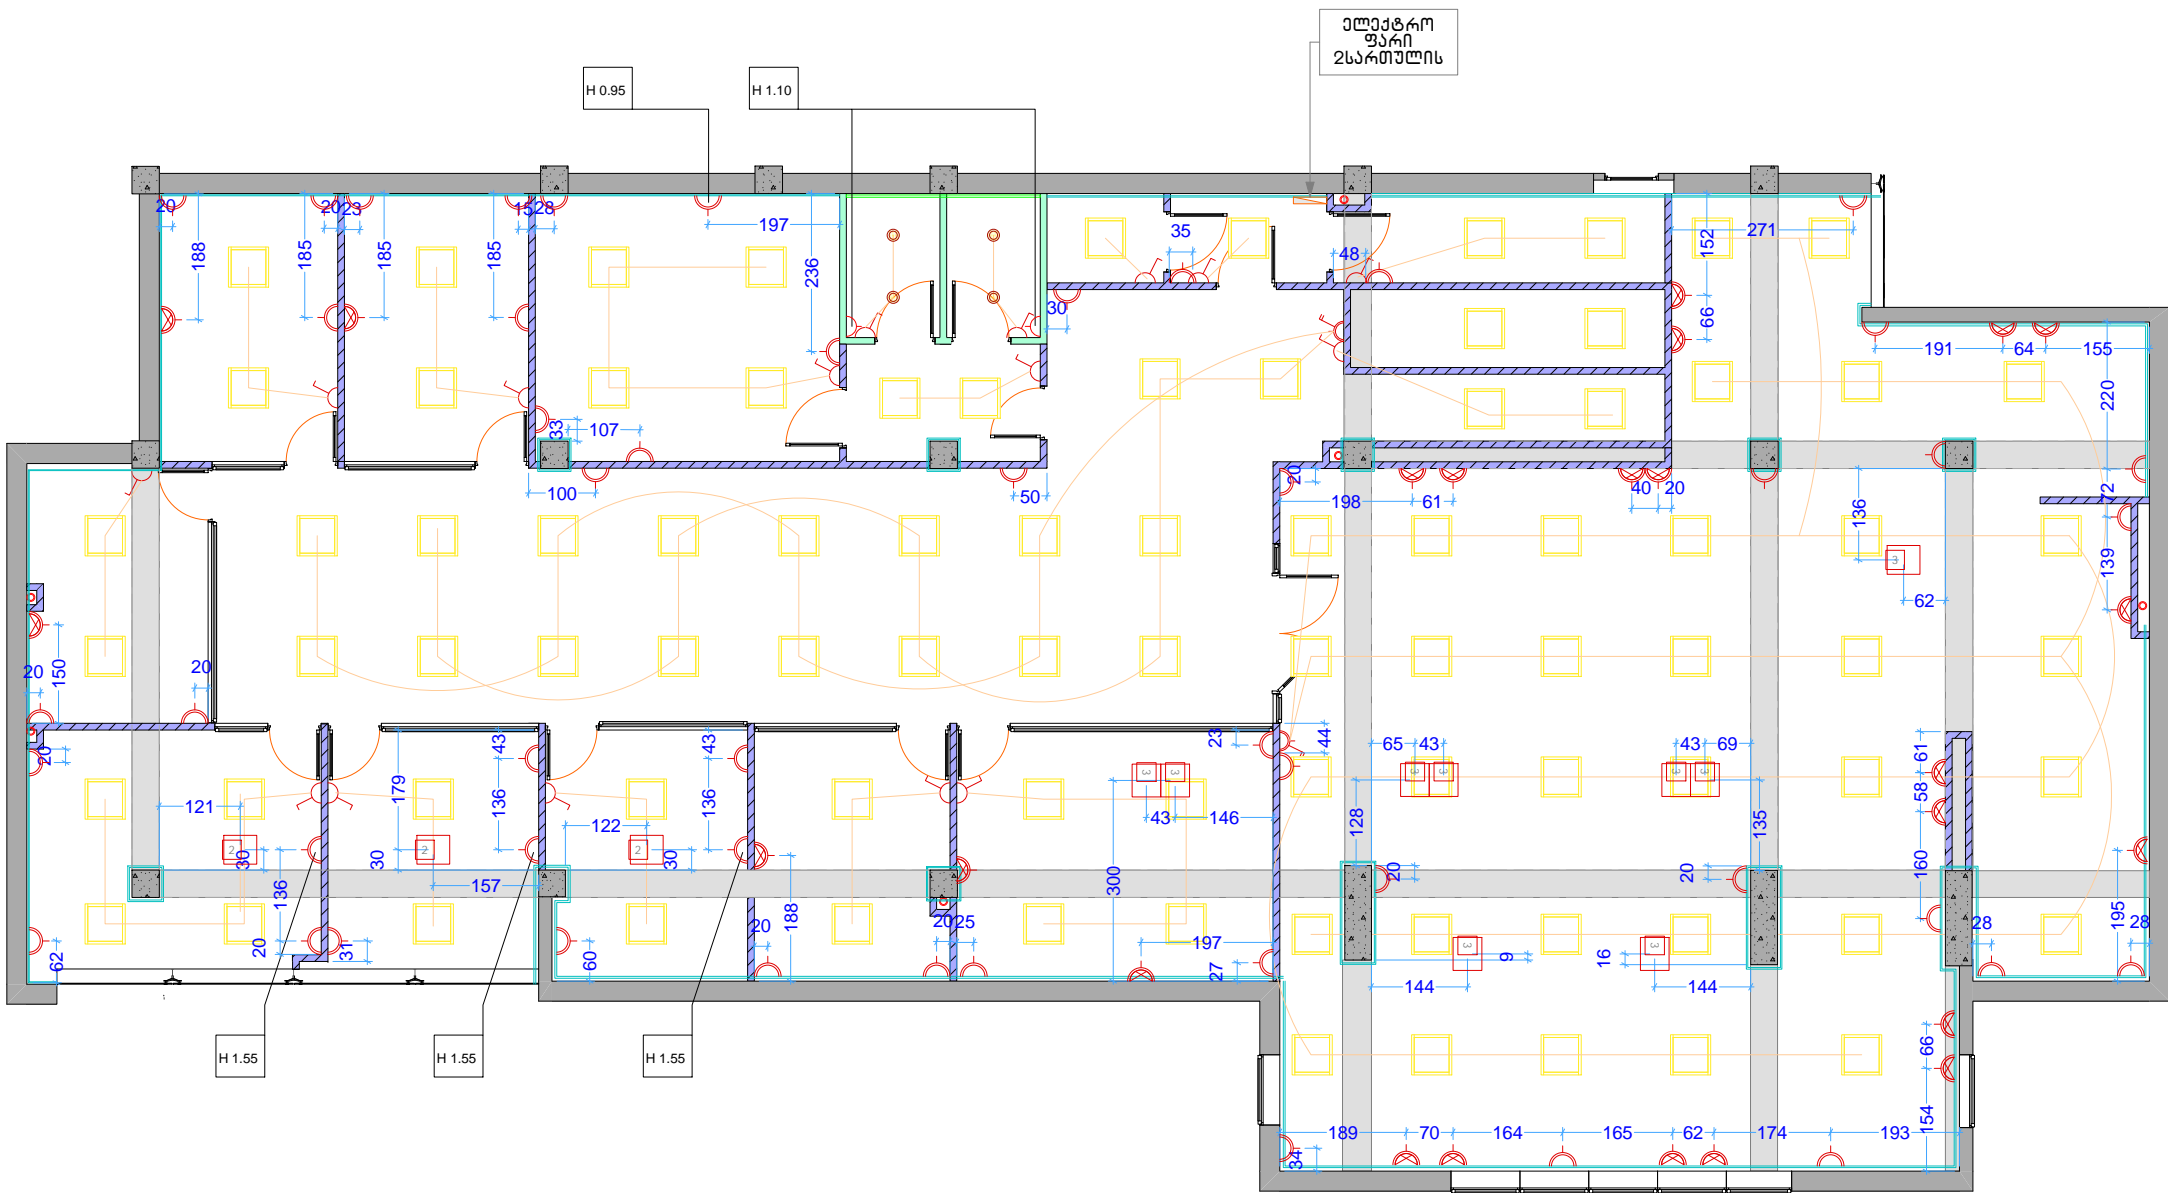


ფურცელი		ჯამური 2022	
A 3			
<div><div><div></div><div>-ელქ. ფარი</div></div><div><div></div><div>-ერთპოლარული ჩამრთველი -16</div></div><div><div></div><div>-ორპოლარული ჩამრთველი -2</div></div><div><div></div><div>-როზეტი (ერთიანი)-2</div></div><div><div></div><div>-როზეტი (ორიანი)-49</div></div><div><div></div><div>-როზეტი (სამიანი)-24</div></div><div><div>3</div><div>-ნათების ბოქსი (სამიანი)-9</div></div><div><div>3</div><div>-ნათების ბოქსი (ორიანი)-3</div></div></div>			
პირვითი აღნიშვნები			
შენიშვნები			
1. ნახაზზე ზომები მოცემულია სანტიმეტრებში.			
საშუალო:			
პროექტი	ბ. ანგაჟარიძე		
დამუშავა	ბ. ანგაჟარიძე		
<div><div>LIBERTY</div></div>			
არქიტექტურული ნახაზი			
საშუალო:			
სტადია	მასშტაბი	ფურცელი	
მუშა პროექტი	1:75		



ზუბილის ფილიალი  
სართული 2


BOX-ის და ქსელების განაწილების გეგმა

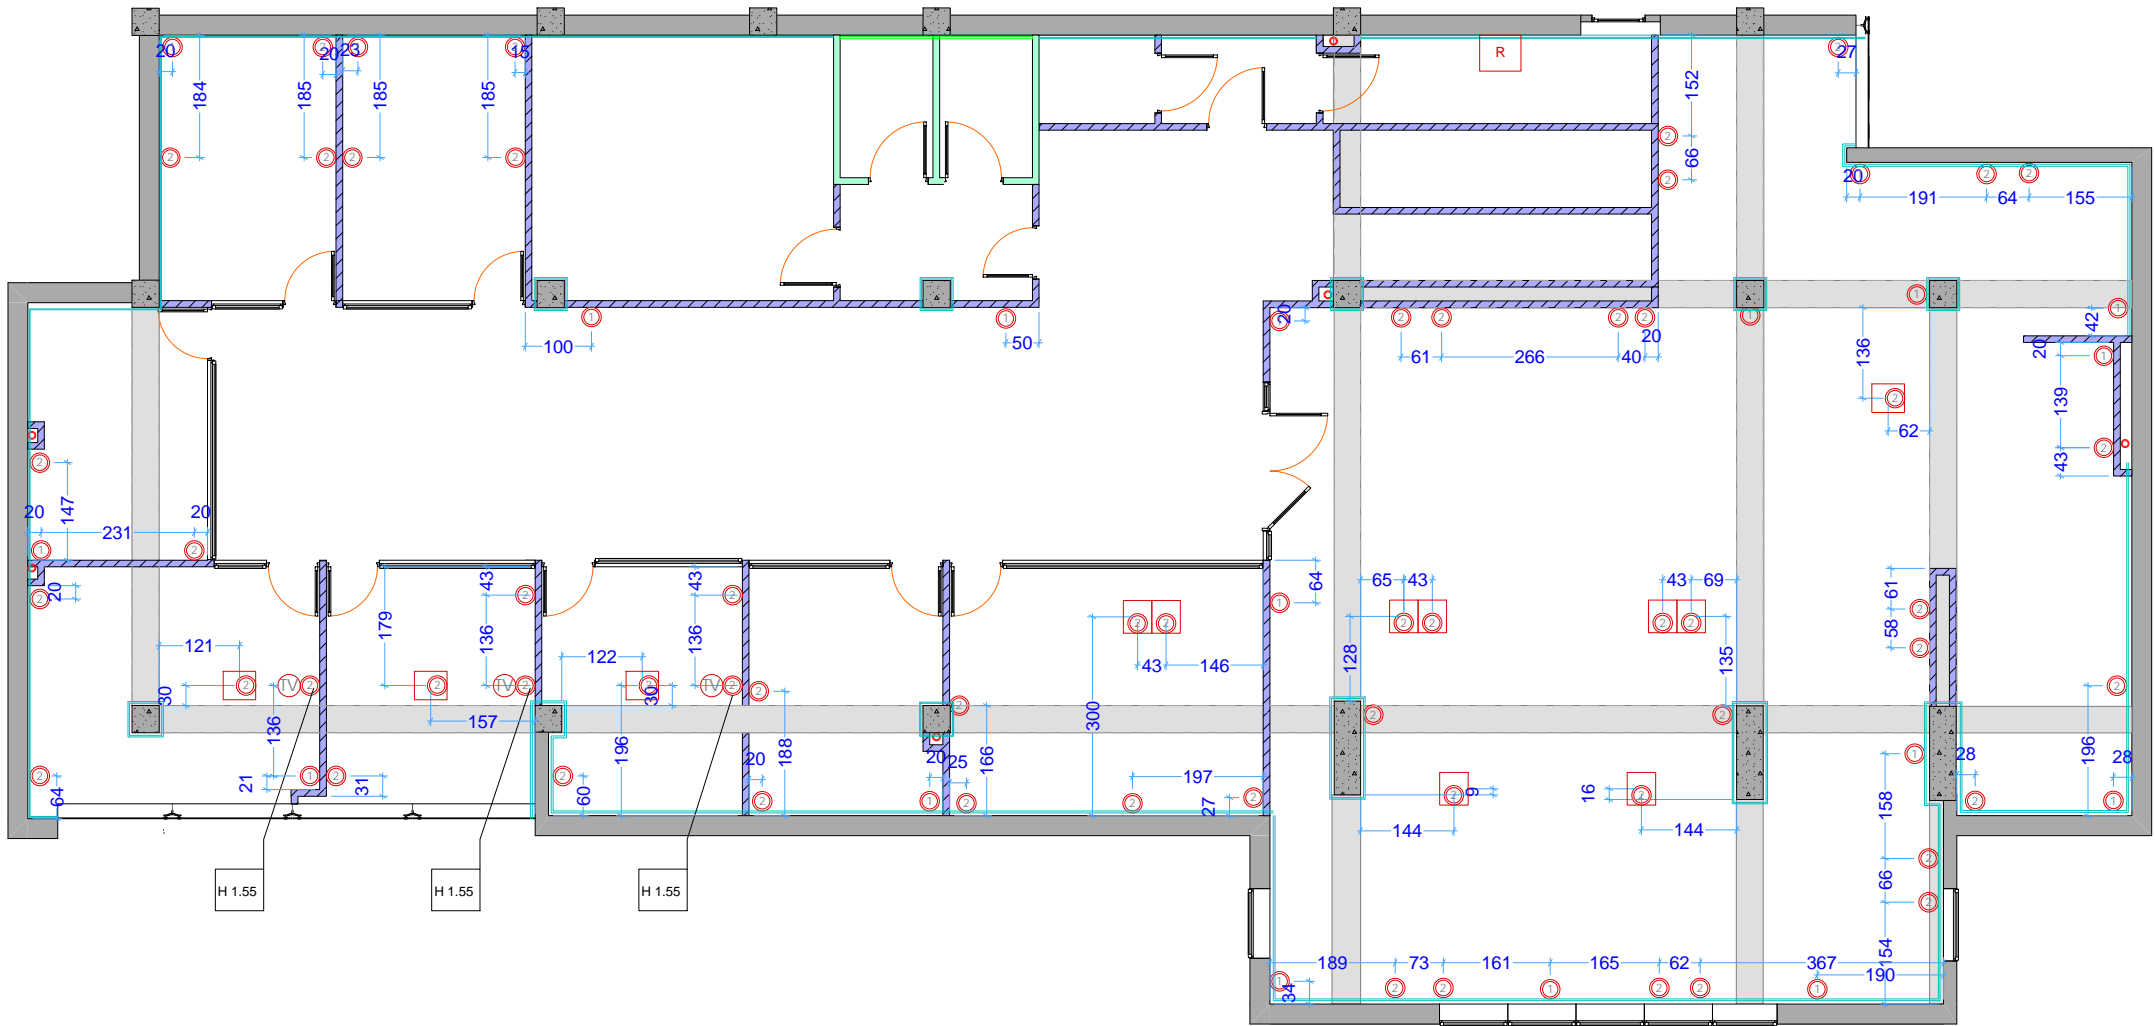

ფორმატი		ზუბილი 2022	
A 3			
<div><div></div>იატაკის ღირსე და კომუნიკაციების გოქსი (შიდა კაბელები გაღის იატაკის შვეშ)-12</div> <div><div>1</div>ქსელი (კაბელის იატაკის ღირსე დაკომუნიკაციების გოქსი) -133</div> <div><div>TV</div>TELEVISION-3</div>			
პირიპირი ადრინკინი			
შინინკინი			
1. ნახაზი ზოგადი მოცემულია სანტიმეტრებში;			
შინინკინი:			
პრეპროი	ბ. ანჟაუარიქი		
ლაგინი	ბ. ანჟაუარიქი		
LIBERTY			
პრეპროიუი ნინი			
ნინი:			
სტაია	გინი	ფირს	
გინი პრეპროი	1:75		

ზუბილის ფილიალი  
სართული 2

კედლების მოპირკეთება გებმა

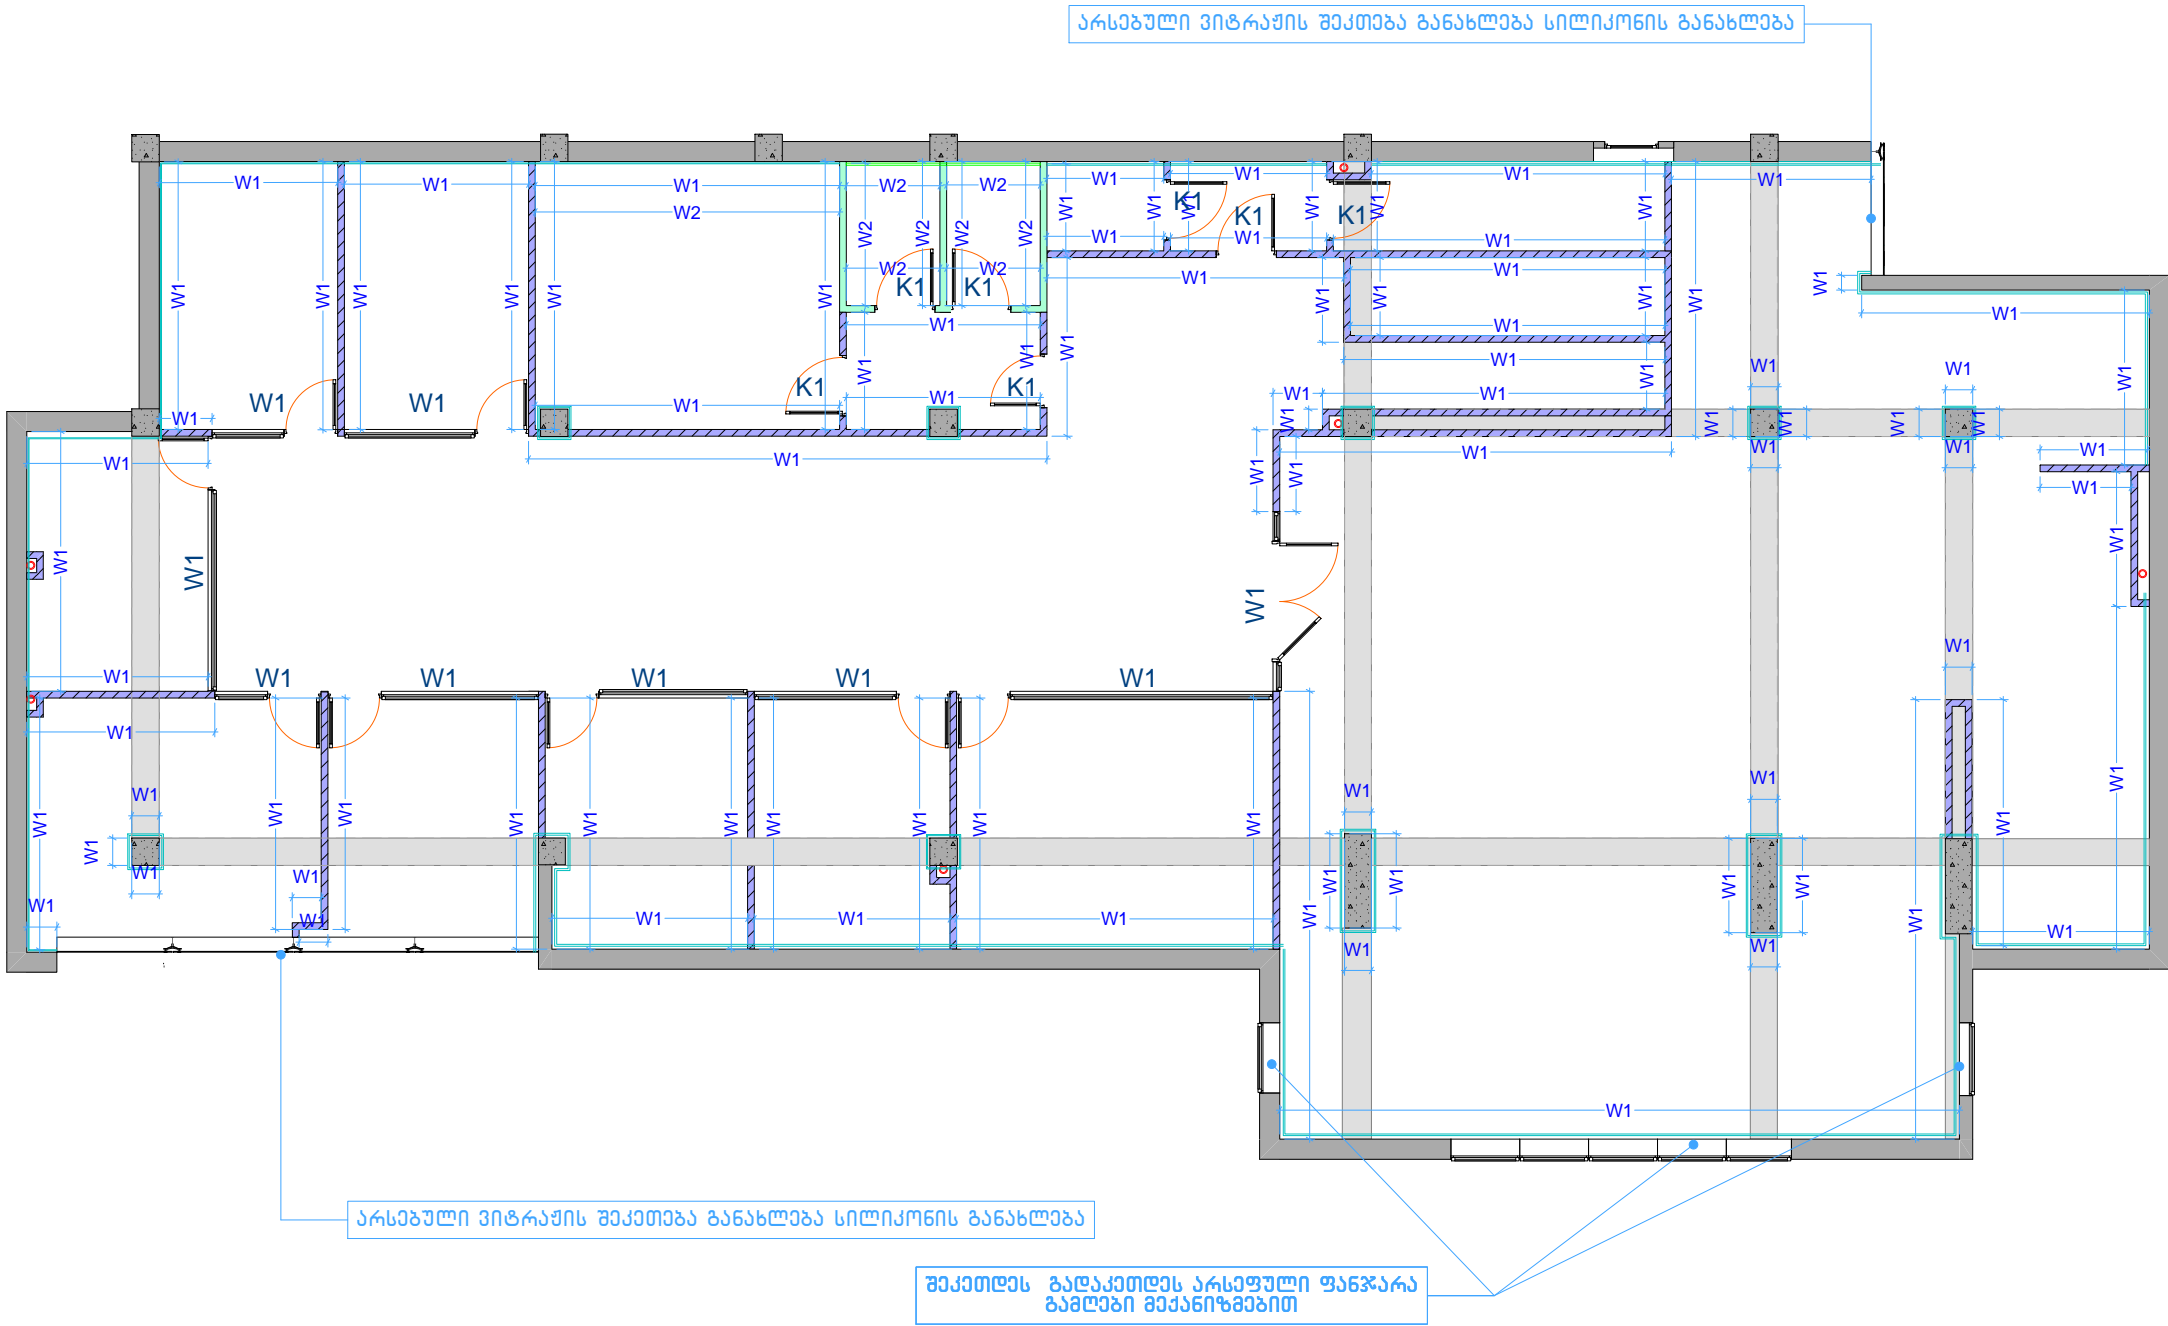

ფორმატი		ზუბილი 2022			
A 3					
W1- ბლუვი საღებავი Ral9010 – 748.0 კვ.მ					
W2- კარამიქული ფილა (WC) – 43.0 კვ.მ					
პირობითი აღნიშვნები					
შენიშვნები					
1. ნახაზზე ზომები მოცემულია სანტიმეტრებით;					
შენიშვნები					
პროექტი					
პროექტი	გ. ანაგორიძე				
ლაგება	გ. ანაგორიძე				
LIBERTY					
არქიტექტურული ნაწილი					
ნახაზი					
სტადია	მაშტაბი	ფურც			
მუშა პროექტი	1:75				






# ზუგდიდის ფილიალი სართული 1

## არსებული გეგმა

საერთო ფართი: 740.0 კვ.მ

1 სართულის ფართი: 383.0 კვ.მ

1. ფილიალის მართველი
2. მოლარე ოპერატორი
3. საოპერაციოს უფროსი
4. მოლარე
5. სალაროს გაგზავ
6. კორპ. მენეჯერი
7. სასალო დაკრძალვების მენეჯერი
8. საქრედიტო მენეჯერი
9. ბუღალტერი
10. IT
11. ლობიარდი
12. ოფის მენეჯერი
13. საკუთარი
14. უსაფრთხოება
15. რეზერვი
16. შეხვედრების ოთახი

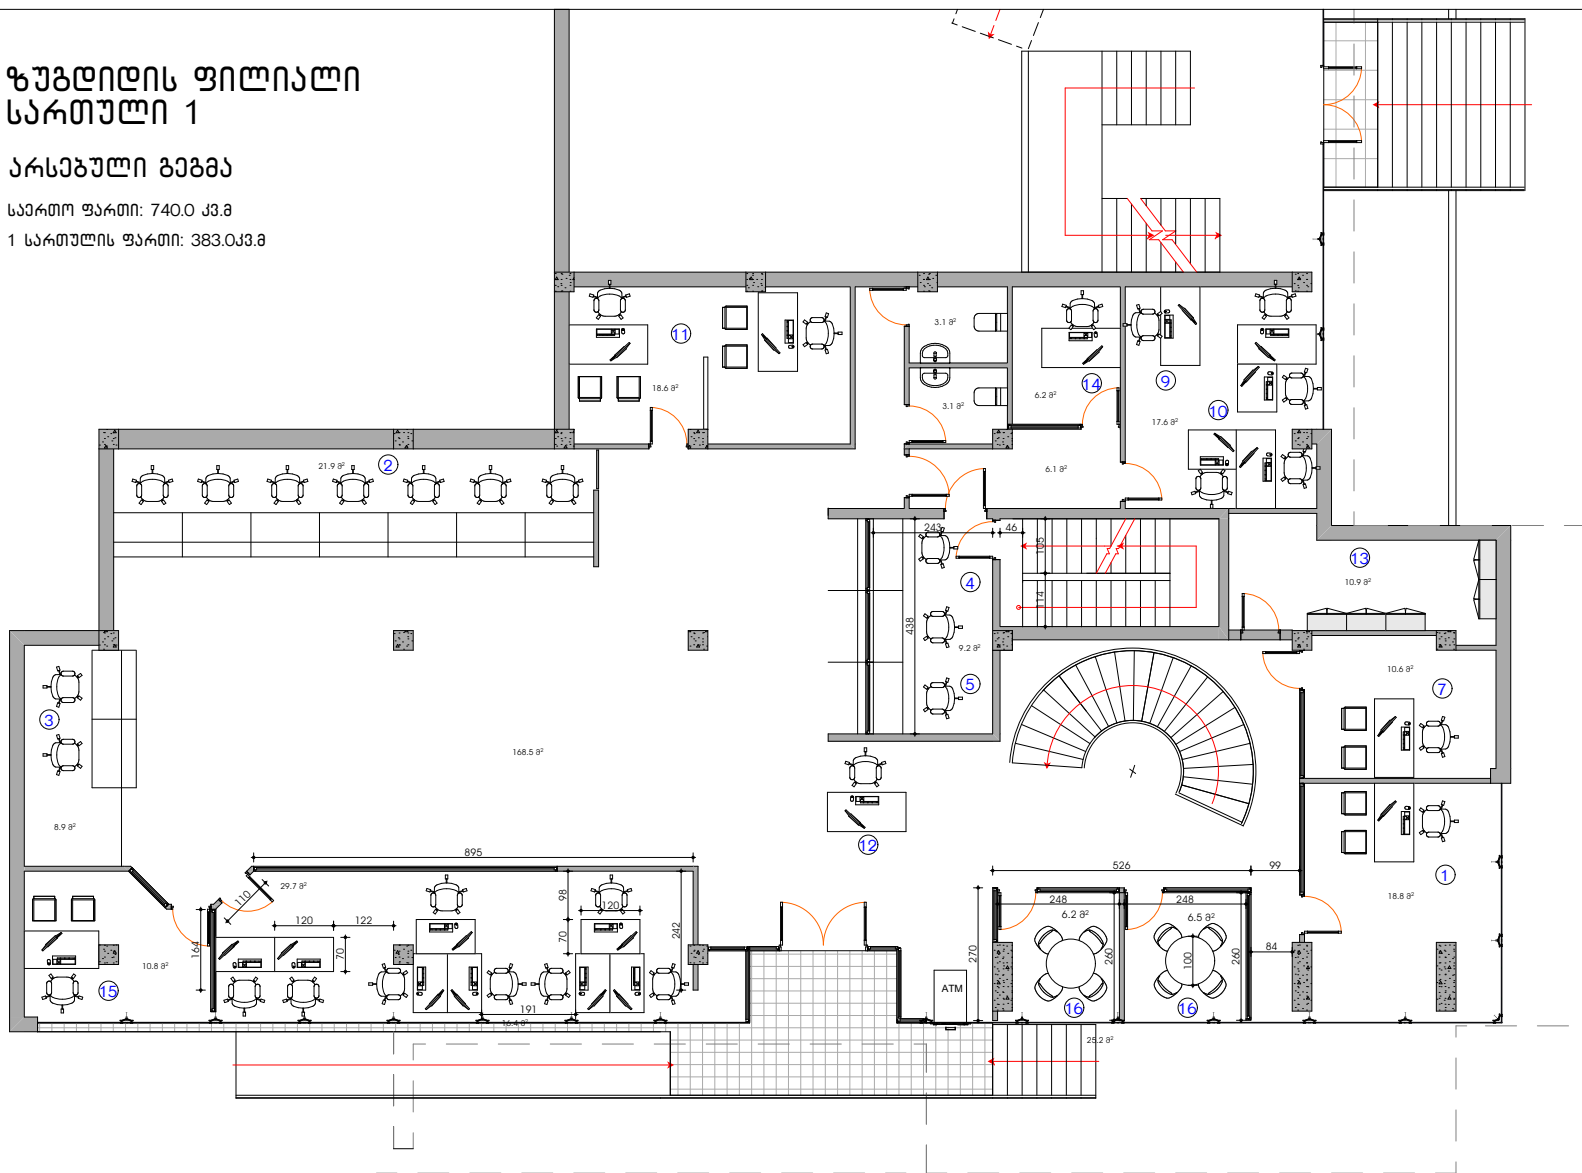


# ზუბილის ფილიალი სართული 1

## კორექტირებული გეგმა

საერთო ფართი: 740.0 კვ.მ

1 სართულის ფართი: 383.0 კვ.მ

1. ფილიალის მართვადი
2. მოლარე ოპერატორი
3. საოპერაციო უფროსი
4. მოლარე
5. სალაროს გაგზავ
6. კორპ. მენეჯერი
7. სახალხო დაკრძალვის მენეჯერი
8. საკრედიტო მენეჯერი
9. ბუღალტერი
10. IT
11. ლობარდი
12. ოფის მენეჯერი
13. საკუთარი
14. უსაფრთხოება
15. რეზერვი
16. მენეჯერების ოთახი

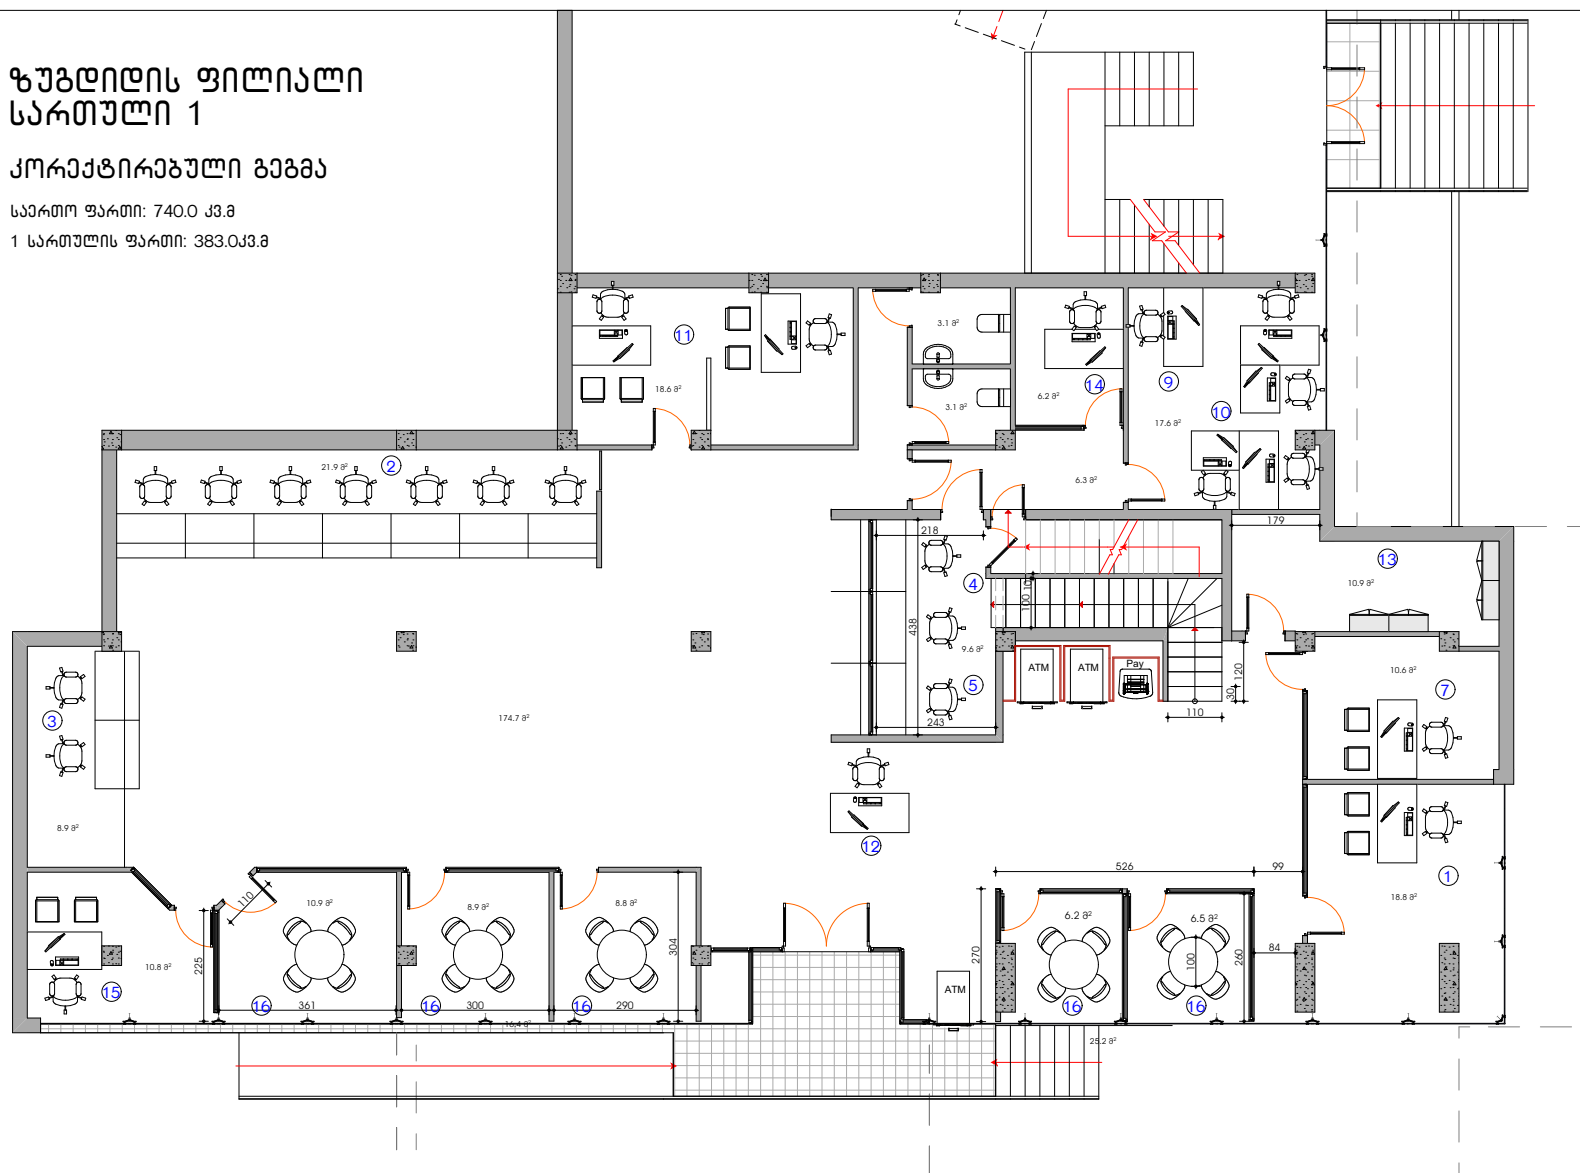




# ზუბილის ფილიალი სართული 1

## კორექტირებული გეგმა


საერთო ფართი: 740.0 კვ.მ

1 სართულის ფართი: 383.0 კვ.მ

1. ფილიალის მართვადი
2. მოლარე ოპერატორი
3. საოპერაციოს უფროსი
4. მოლარე
5. სალაროს გაგზავ
6. კორპ. მენეჯერი
7. სასალო დაკრძალვის მენეჯერი
8. საკრედიტო მენეჯერი
9. ბუღალტერი
10. IT
11. ლობარდი
12. ოფის მენეჯერი
13. საკუთარი
14. უსაფრთხოება
15. რეზერვი
16. შეხვედრების ოთახი

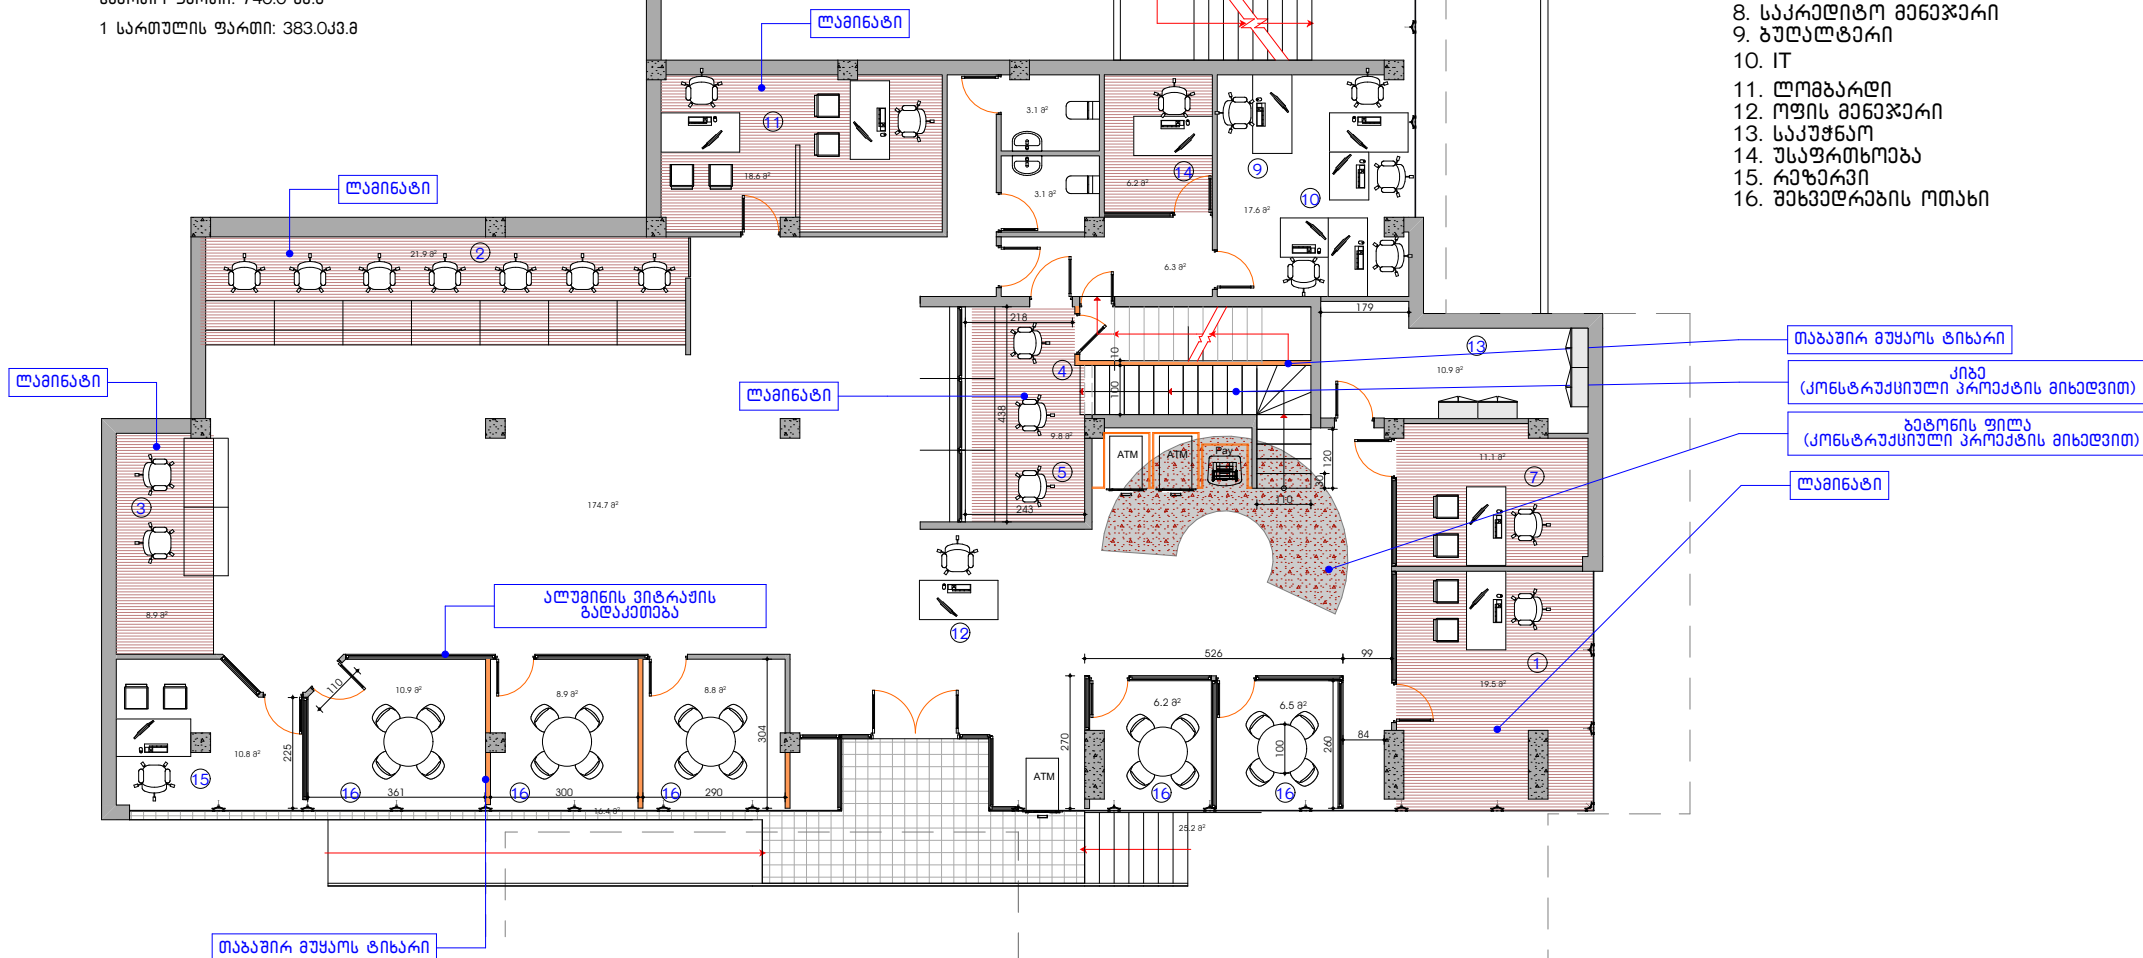

-1 სართულის ფართი: 357.0კვ.მ

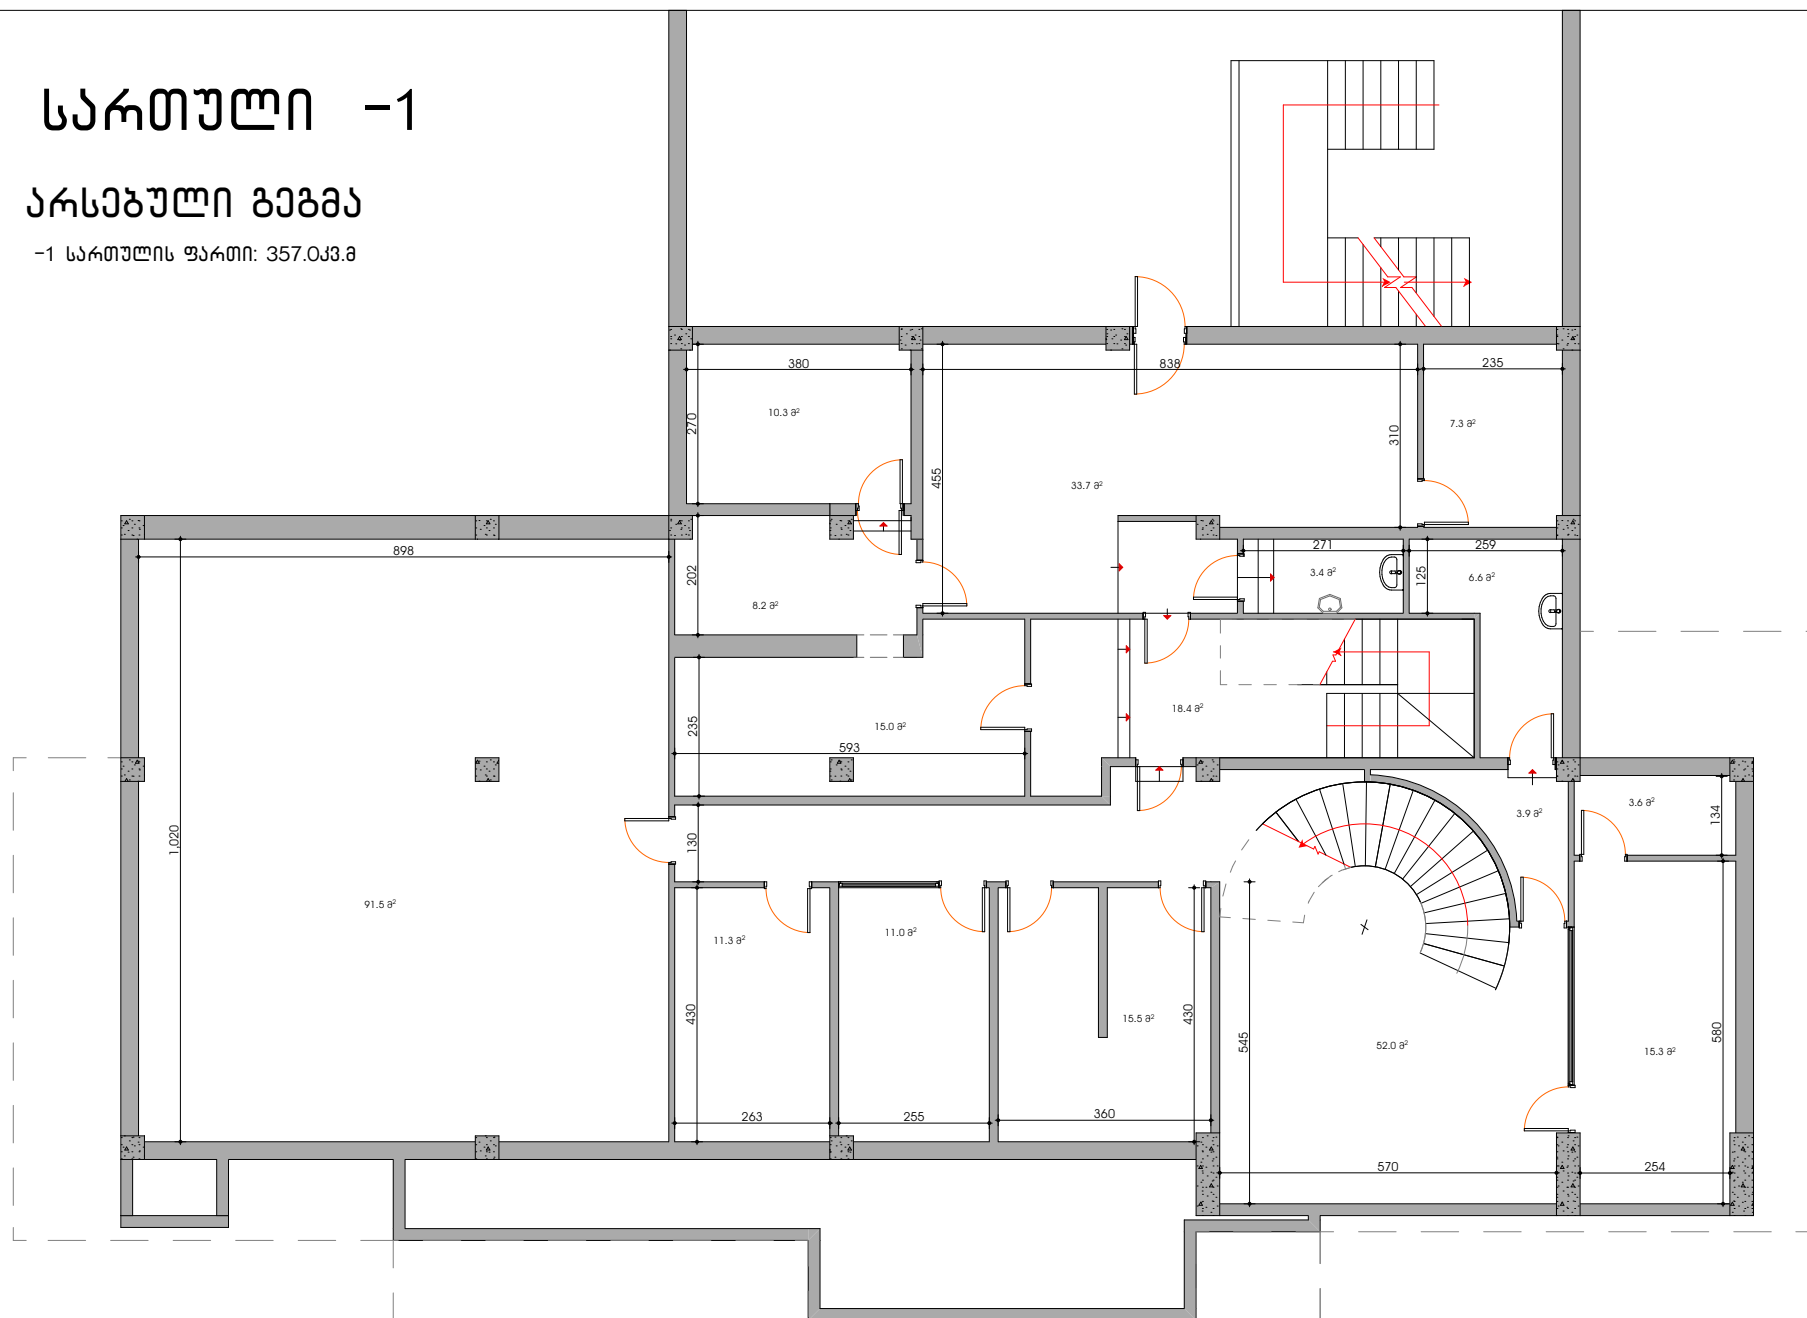


# სართული -1

## საპროექტო გეგმა

-1 სართულის ფართი: 357.0კვ.მ

1. სასაპი -2
2. გადათქველუები -7
3. ინკასაცია -1
4. არქივარიუსი -1
5. ლოგარდის კონტროლი -2
6. სამეურნეო -1
7. საწყობი -1
8. სამზარეულო -1

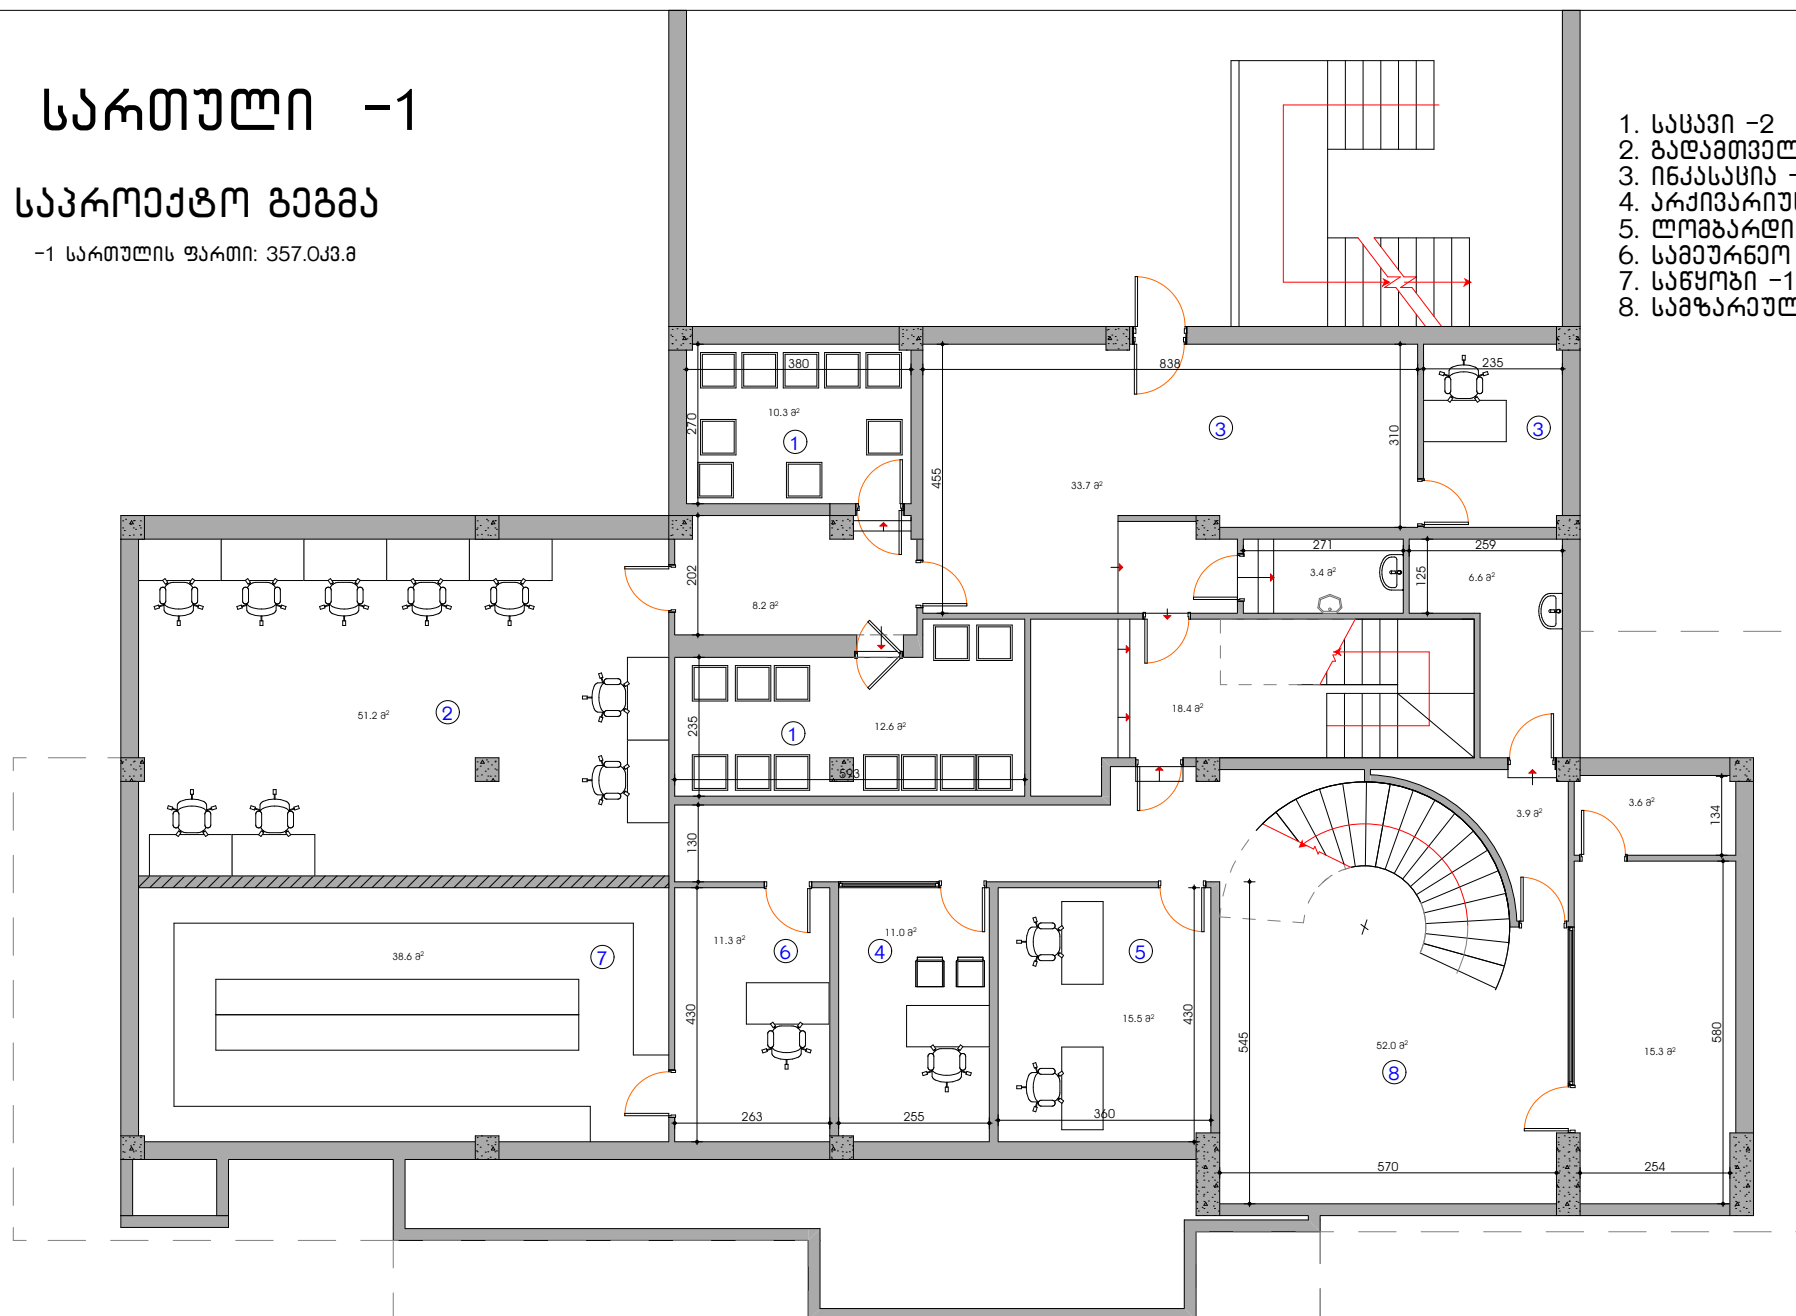



-1 სართულის ფართი: 357.0კვ.მ

1. სასაპი -2
2. გადათვალელები -7
3. ინკასასია -1
4. არქივარიუსი -1
5. ლოგარდის კონტროლი -2
6. სამეურნეო -1
7. სანუოი -1
8. სამზარეულო -1

