






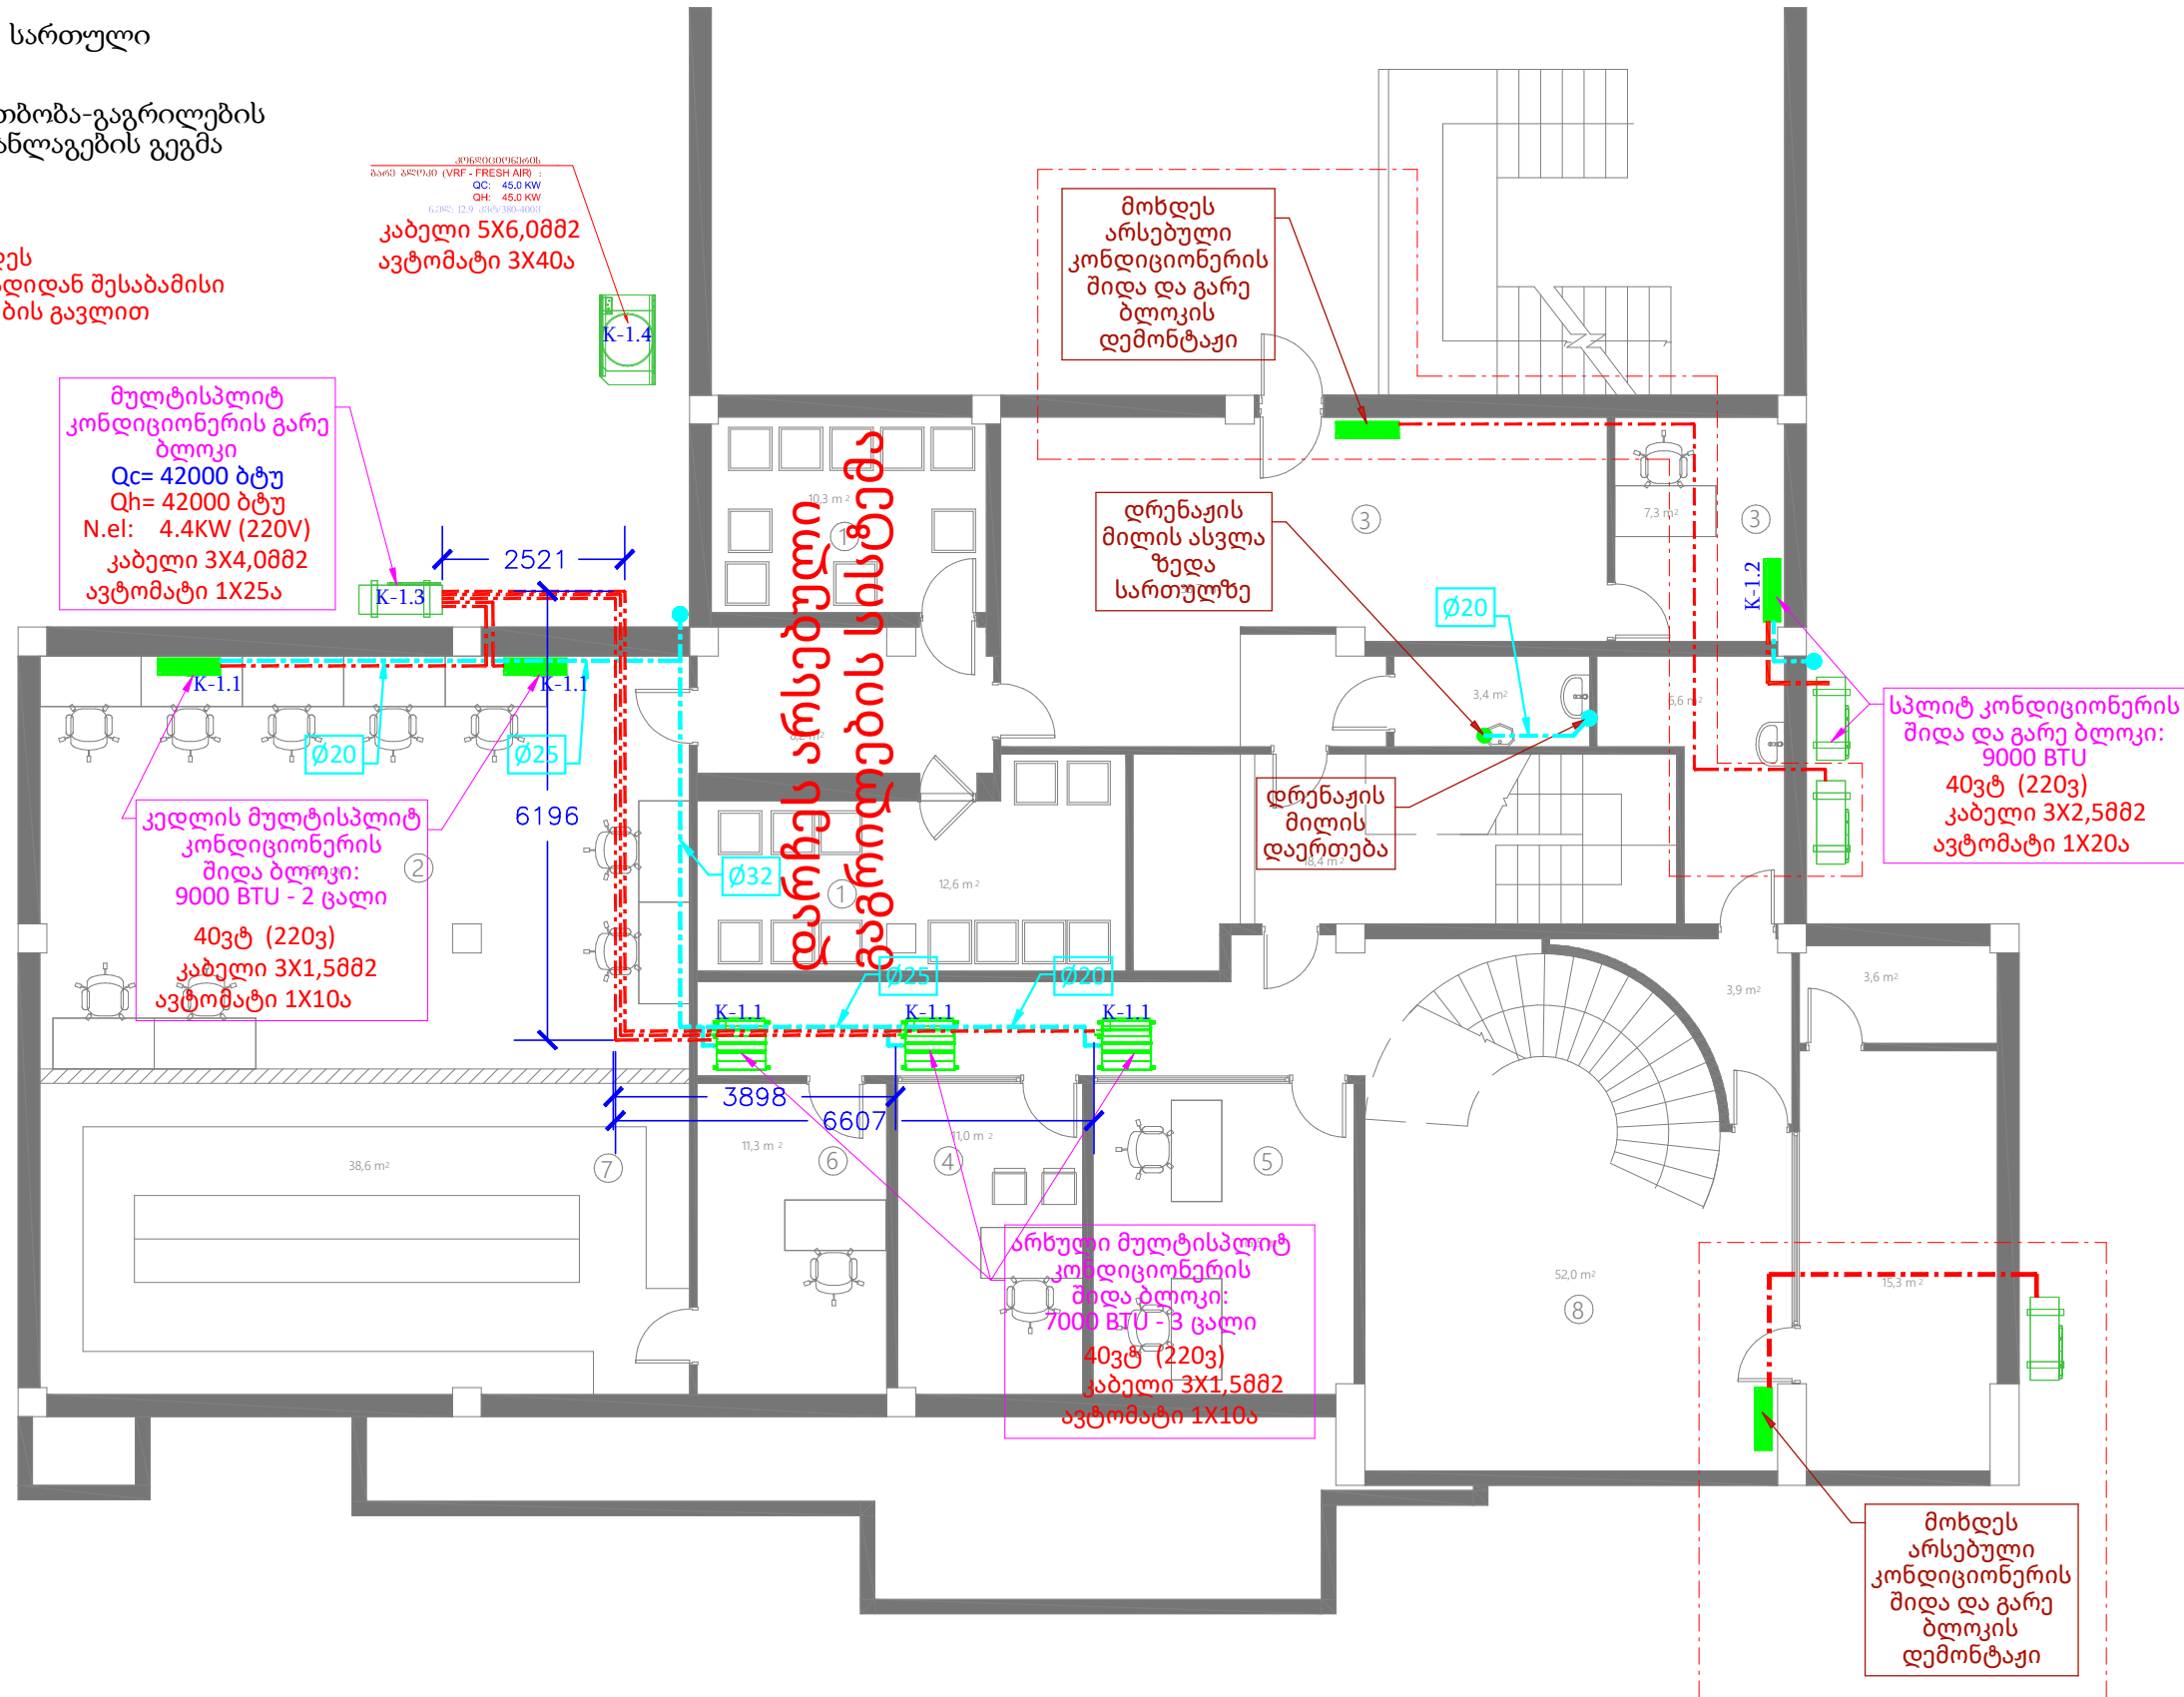

ვენტილაციის და გათბობა-გაგრილების
დანადგარების განლაგების გეგმა

კომპლექტების
ბარბ გლუპი (VRF - FRESH AIR) :
QC: 45.0 KW
QH: 45.0 KW
ნაშ: 12.9 კვტ/380-400V

კაბელი 5X6,0მმ2
ავტომატი 3X40ა



-  - 8090360000 პანდატარი
-  - 8030360000 პანდატარი
-  - 8030360000 პანდატარი
-  - 8030360000 პანდატარი
-  არსული პანდატარი
-  ხაზით პანდატარი

DB მთავარი გამანაწილებელი
ელექტრო ფარი

26036260

1. ნახაზზე ზომები მოცემულია
სანტიმეტრებში;

NOTE:

რეპეტიცი	ბ. ანჰეპარირიძე	
სამეცნიერო	ბ. ანჰეპარირიძე	

LIBERTY

არქიტექტურული ნაწილი

სტადია	მასშტაბი	ფურც
უმა პრეპროექტი	1:100	