


ზუგდიდი 1-ლი სართული  
ვენტილაციის და გათბობა-გაგრილების  
დანადგარების განლაგების გეგმა

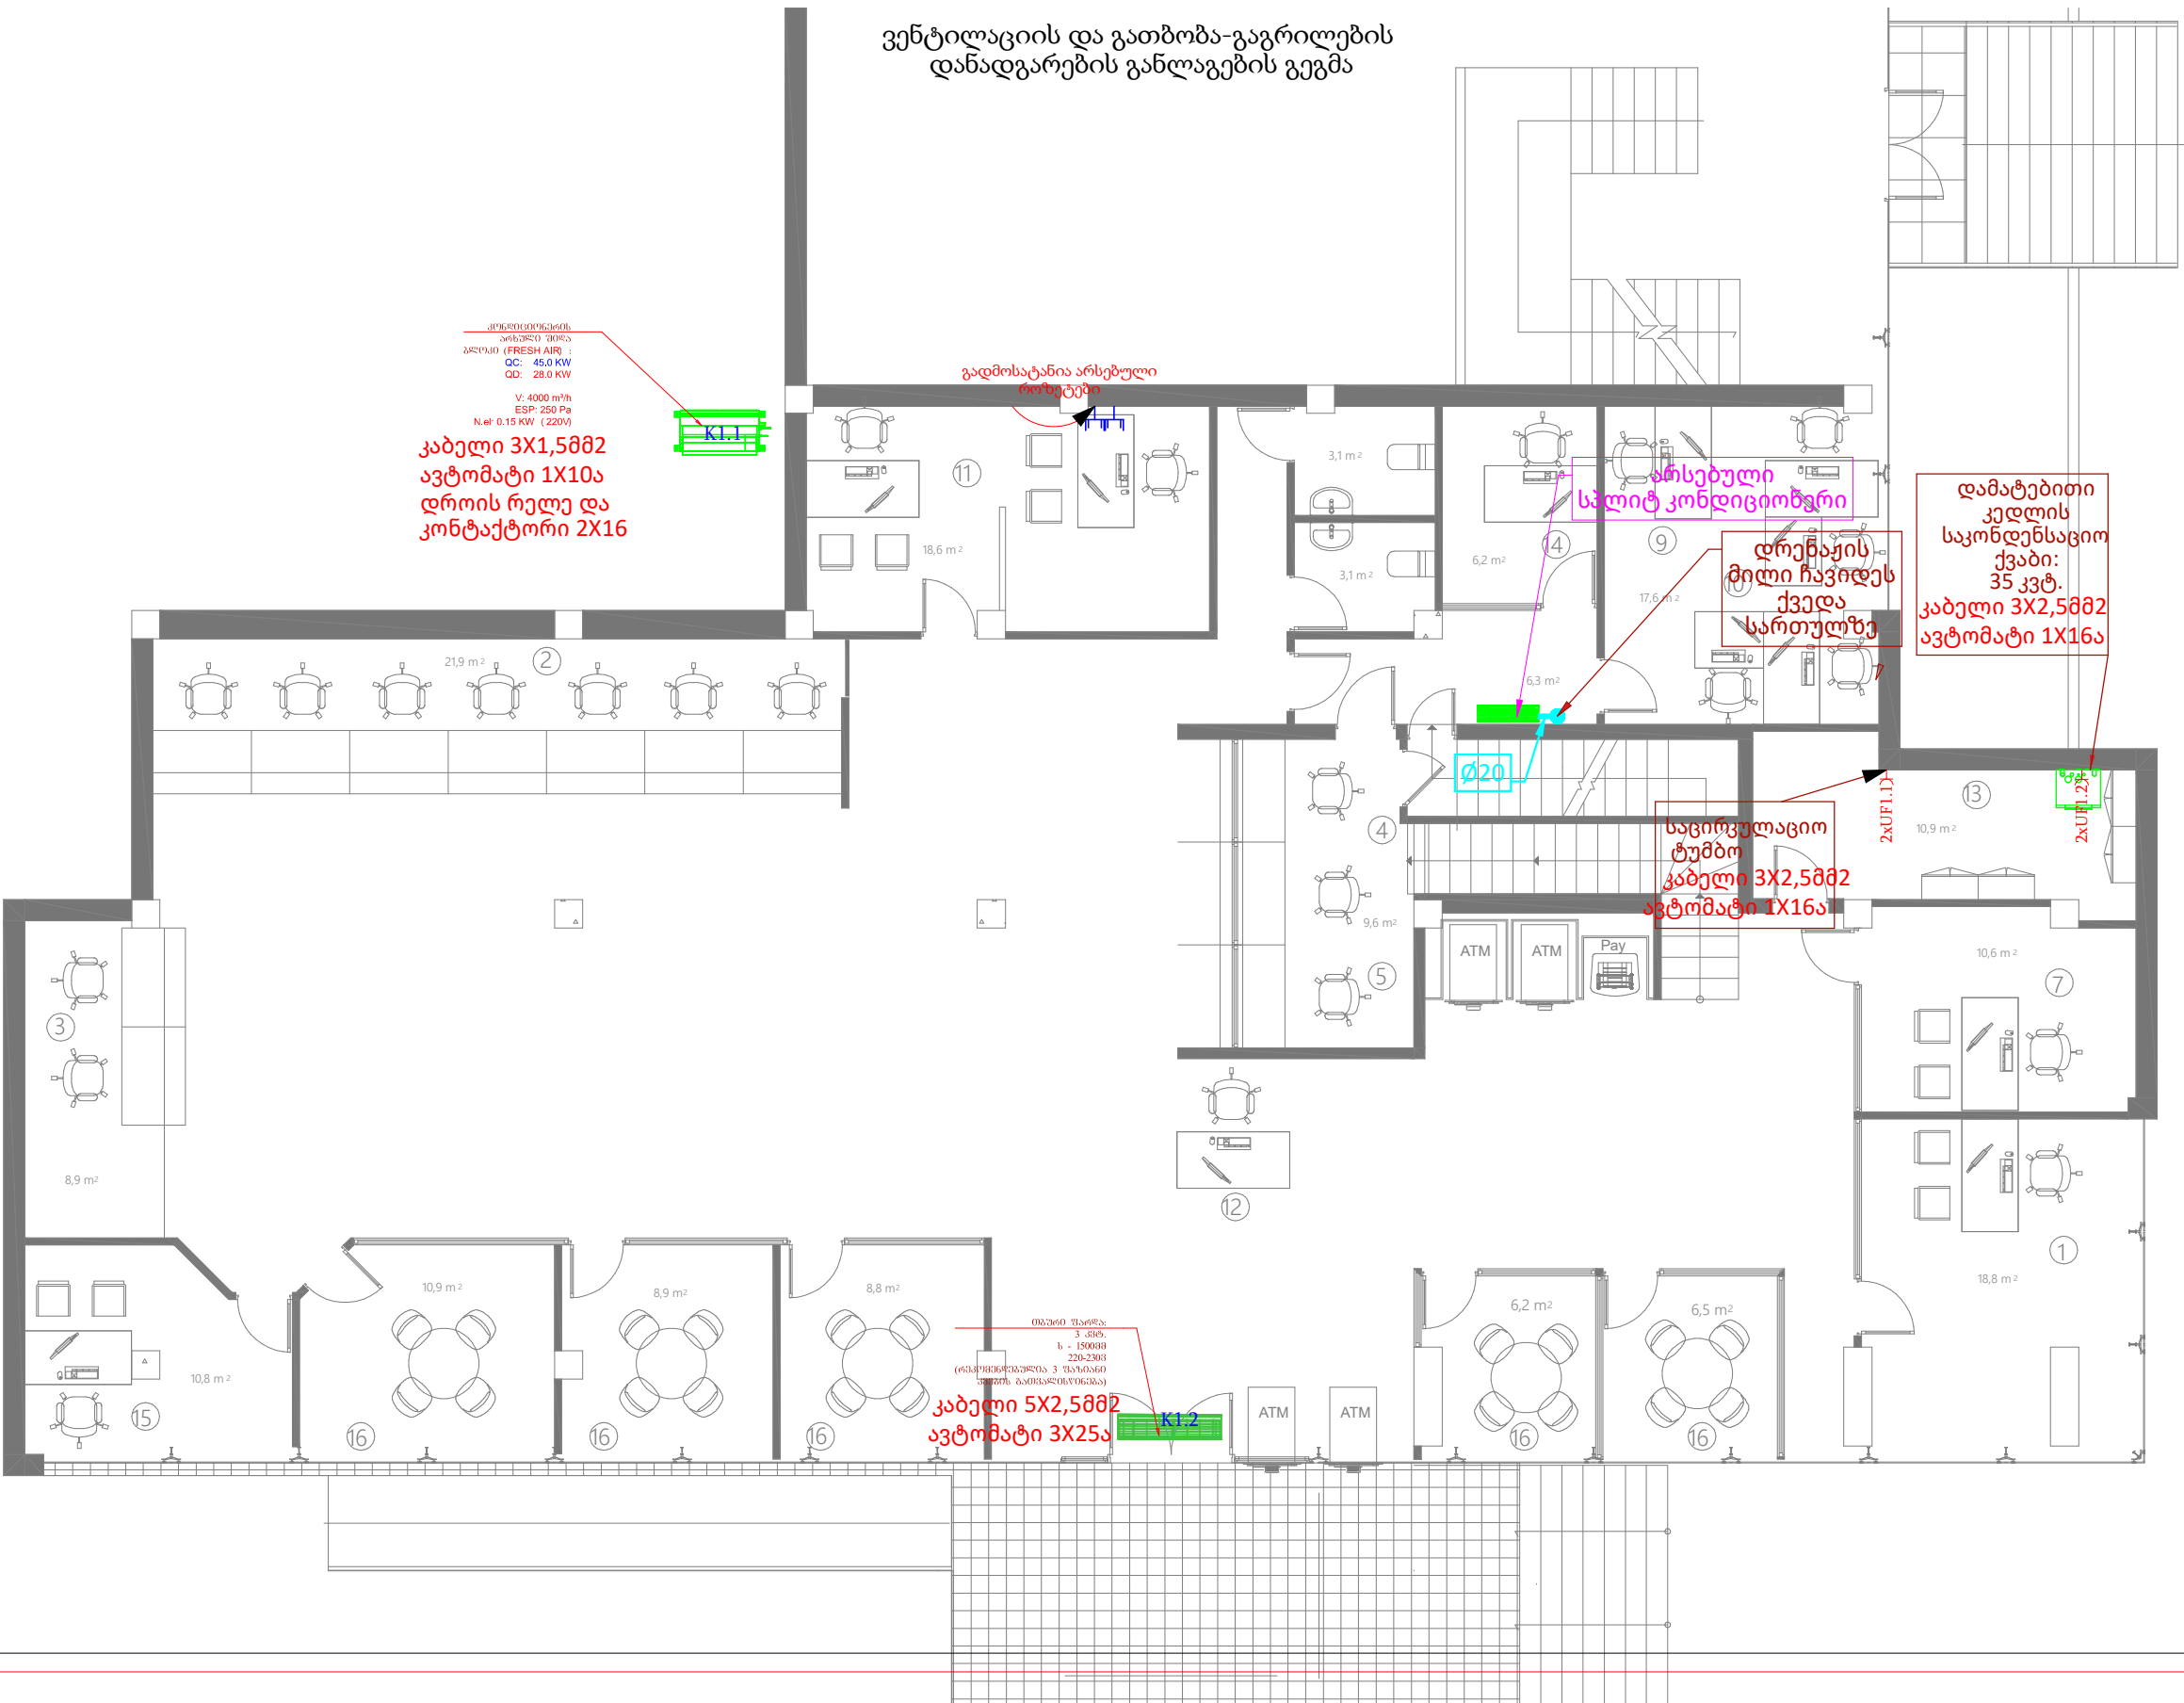

ფურცელი  
A 3

თბილისი 2021

- მოწოდებითი კაბელბარი

- რემონტულადი კაბელბარი

- ბაზმანი კაბელბარი

- სუფთა კაბელბარი

არსული ბაზმანი კაბელბარი

საინჟინერო კონსტრუქციის ბაზმანი კაბელბარი

DB

მთავარი გამანაწილებელი ელექტრო ფარი

შენიშვნები

1. ნახაზზე ზომები მოცემულია სანტიმეტრებში;

პროექტი

პროექტი

ბ. ანუაშვილი

დამამუშავებელი

ბ. ანუაშვილი

LIBERTY

არქიტექტურული ნაწილი

ნახაზი

სტადია

მასშტაბი

ფურცელი

შუამავალი

1:100