

ქ. ზუგდიდში არსებული "ლიბერთი ბანკი"-ის, ს/კ-ით 43.31.55.115,  
სანტექნიკის სისტემის პროექტი

KEYPLAN:

GENERAL NOTES:

ქ. ზუგდიდის "ლიბერთი ბანკი"  
ს/კ-ით 43.31.55.115

REVISION:

A		
B	""	26.07.2022
C		
D		
E		
F		

PROJECT NAME:

PROJECT ADDRES:

CUSTOMER:

CONTRACTOR:

PERFORMED BY:

LLC "TES"



POSITION:

NAME:

SIGNATURE:

DIRECTOR	GIORGI MAGHRADZE	
DESIGNED BY	E.ABRAMASHVILI	
CHECKED BY	G.MAGHRADZE	

DRAWING CODE:

DISCIPLINE:

DRAWING DESCRIPTION:

თავფურცელი

DRAWING STAGE:

სანტექნიკა

PAGE NUMBER:

013

SIGNATURE DATE: 26.07.2022


SCALE: 1:100

PAGE FORMAT: A3


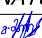
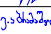

TBILISI GEORGIA

2022 Year


# სართული -1

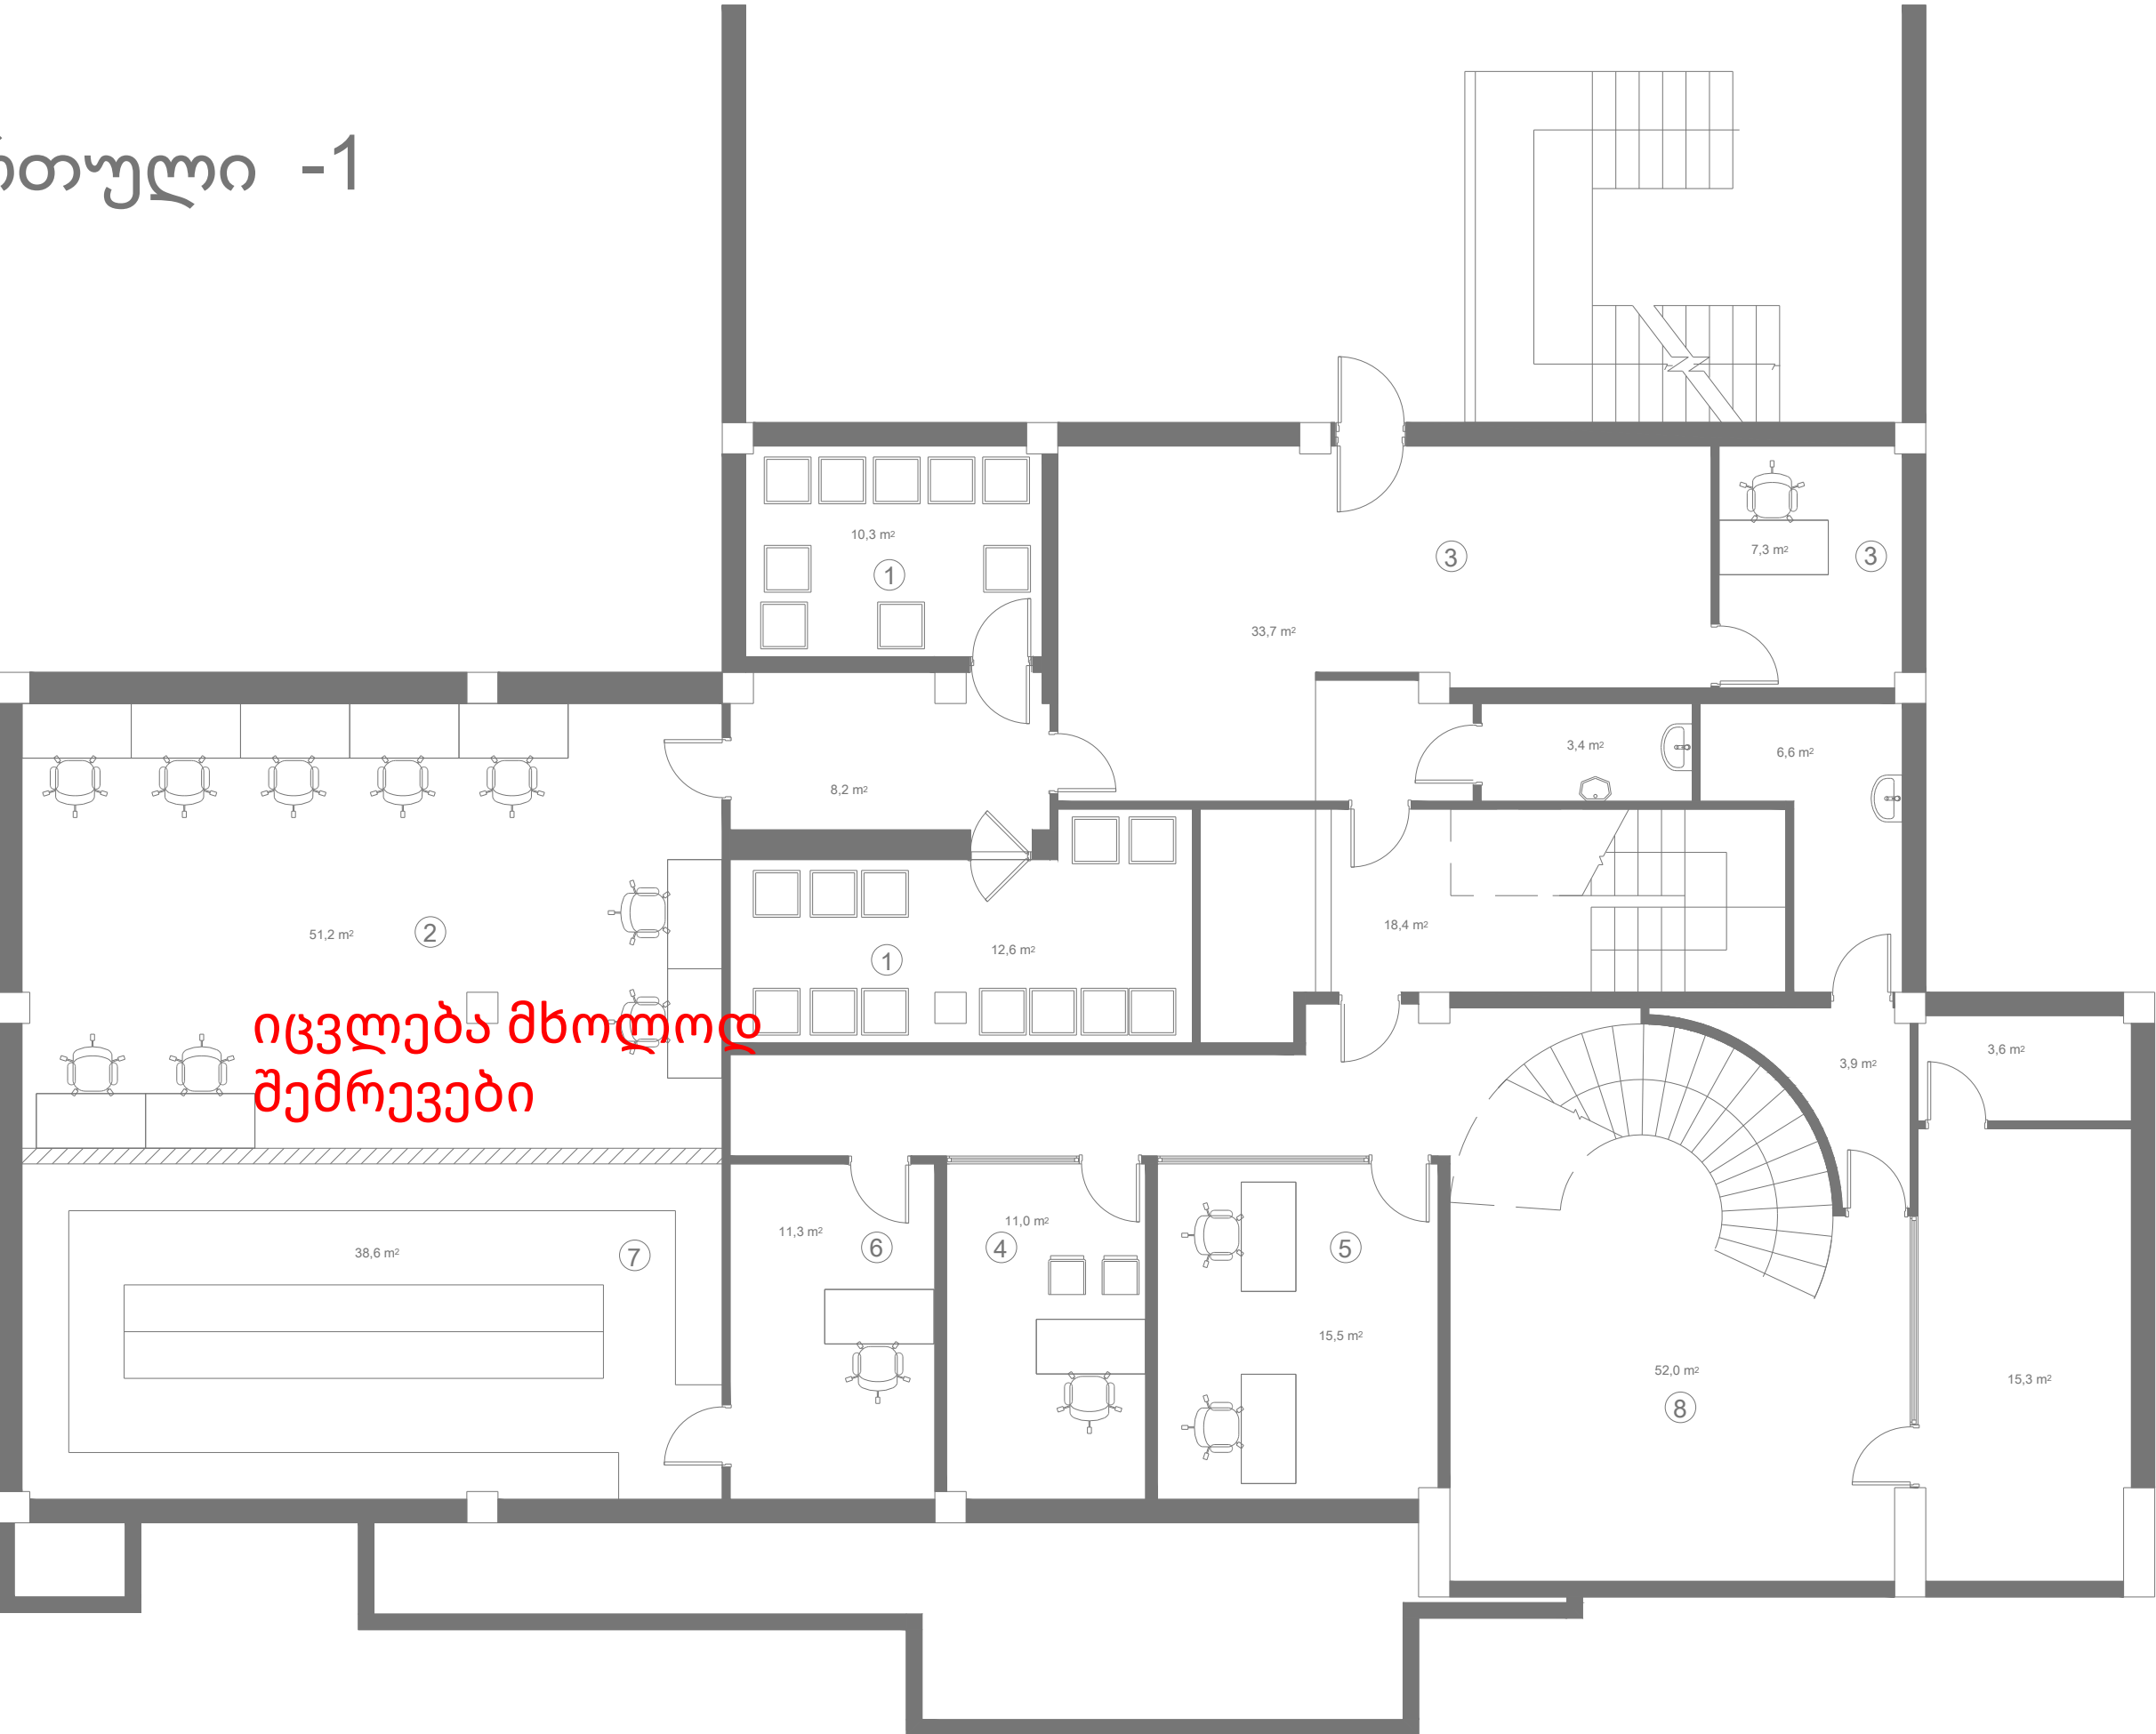

იკვლება მხოლოდ  
შემრევები

KEYPLAN:		
GENERAL NOTES:		
ქ. ზუგდიდის "ლიბერთი ბანკი" ს/კ-ით 43.31.55.115		
REVISION:		DATE:
A		
B	""	26.07.2022
C		
D		
E		
F		
PROJECT NAME:		
სანტექნიკის სისტემა		
PROJECT ADDRES:		
CUSTOMER:		
CONTRACTOR:		
PERFORMED BY:		
LLC "TES"		
POSITION:	NAME:	SIGNATURE:
DIRECTOR	GIORGI MAGHRADZE	
DESIGNED BY	E.ABRAMASHVILI	
CHECKED BY	G.MAGHRADZE	
DRAWING CODE:		
DISCIPLINE:		
DRAWING DESCRIPTION:		
-1 სართული		
DRAWING STAGE:		
სანტექნიკა		
PAGE NUMBER:		
014		
SIGNATURE DATE:		26.07.2022
SCALE:		1:100
PAGE FORMAT:		A3
TBILISI GEORGIA		2022 Year

1 სართული

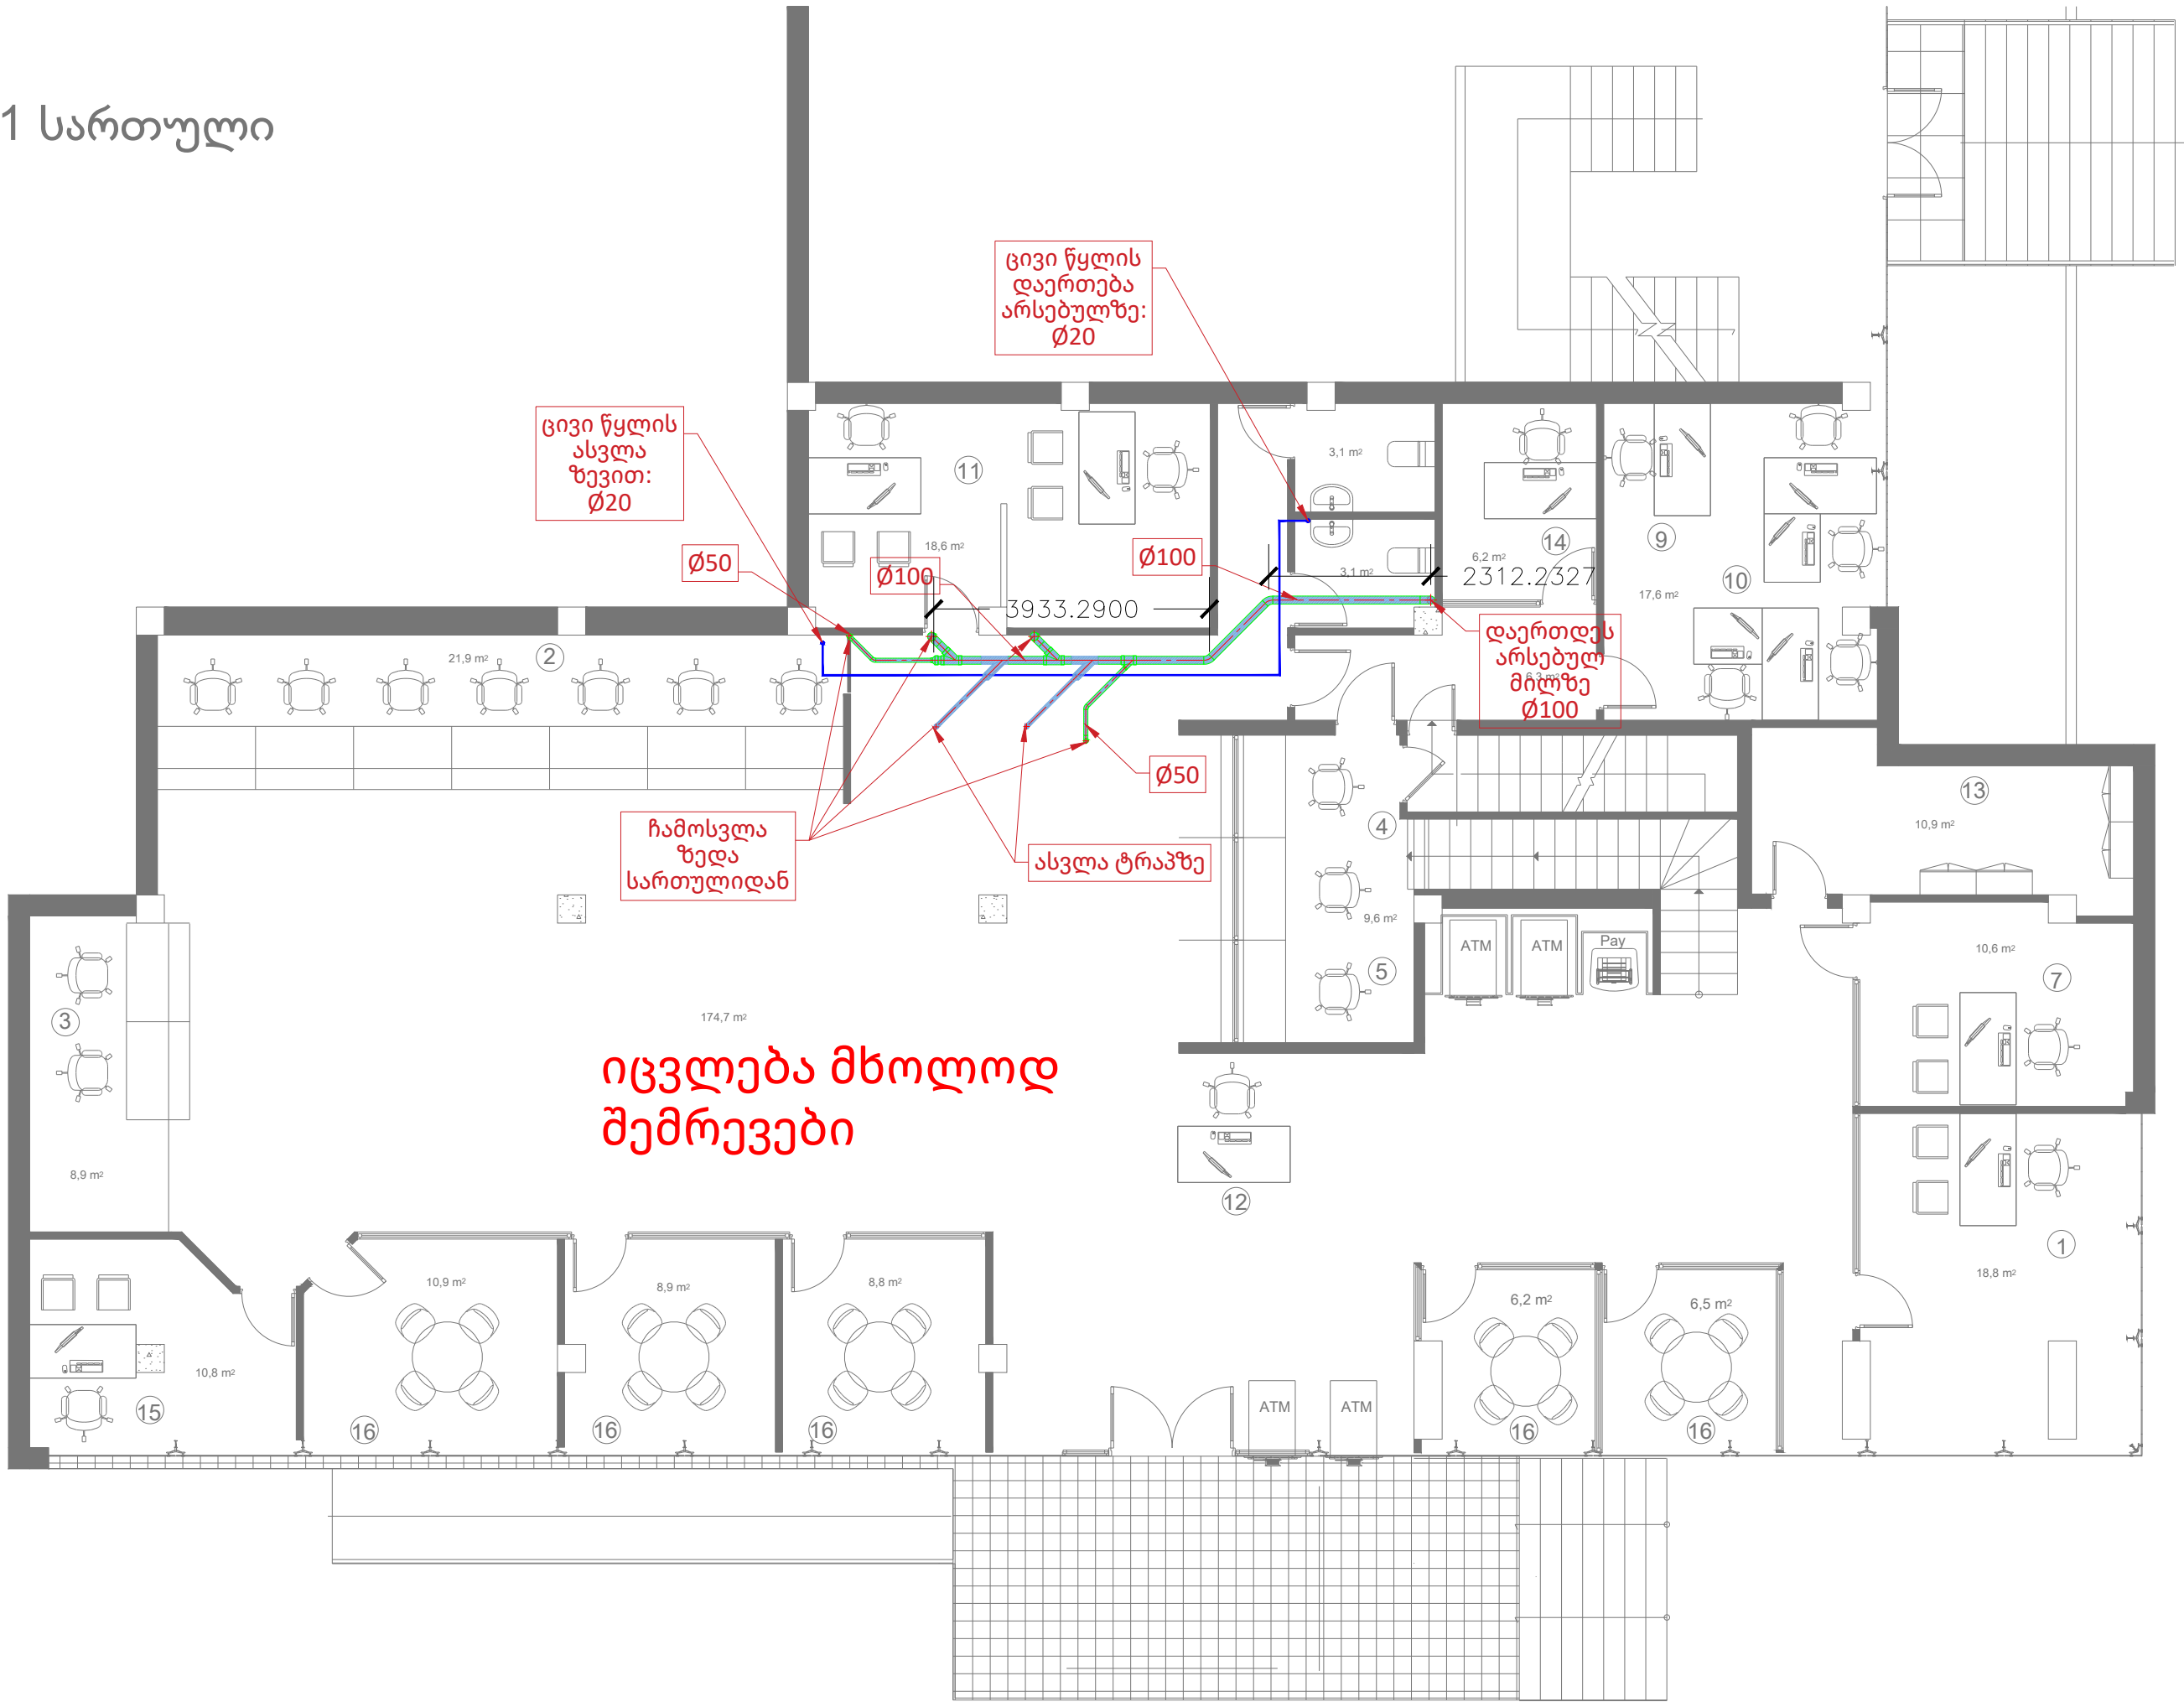

KEYPLAN:

GENERAL NOTES:

ქ. ზუგდიდის "ლიბერთი ბანკი"  
ს/კ-ით 43.31.55.115

REVISION:	DATE:
A	
B	26.07.2022
C	
D	
E	
F	

PROJECT NAME:

სანტექნიკის სისტემა




PROJECT ADDRESS:

CUSTOMER:

CONTRACTOR:

PERFORMED BY:

LLC "TES" 

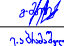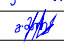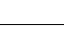POSITION:	NAME:	SIGNATURE:
DIRECTOR	GIORGI MAGHRADZE	
DESIGNED BY	E.ABRAMASHVILI	
CHECKED BY	G.MAGHRADZE	

DRAWING CODE:

DISCIPLINE:

DRAWING DESCRIPTION:

1 სართული

DRAWING STAGE:

სანტექნიკა

PAGE NUMBER:

015


SIGNATURE DATE: 26.07.2022

SCALE: 1:100

PAGE FORMAT: A3

TBILISI GEORGIA 2022 Year

## 2 სართული

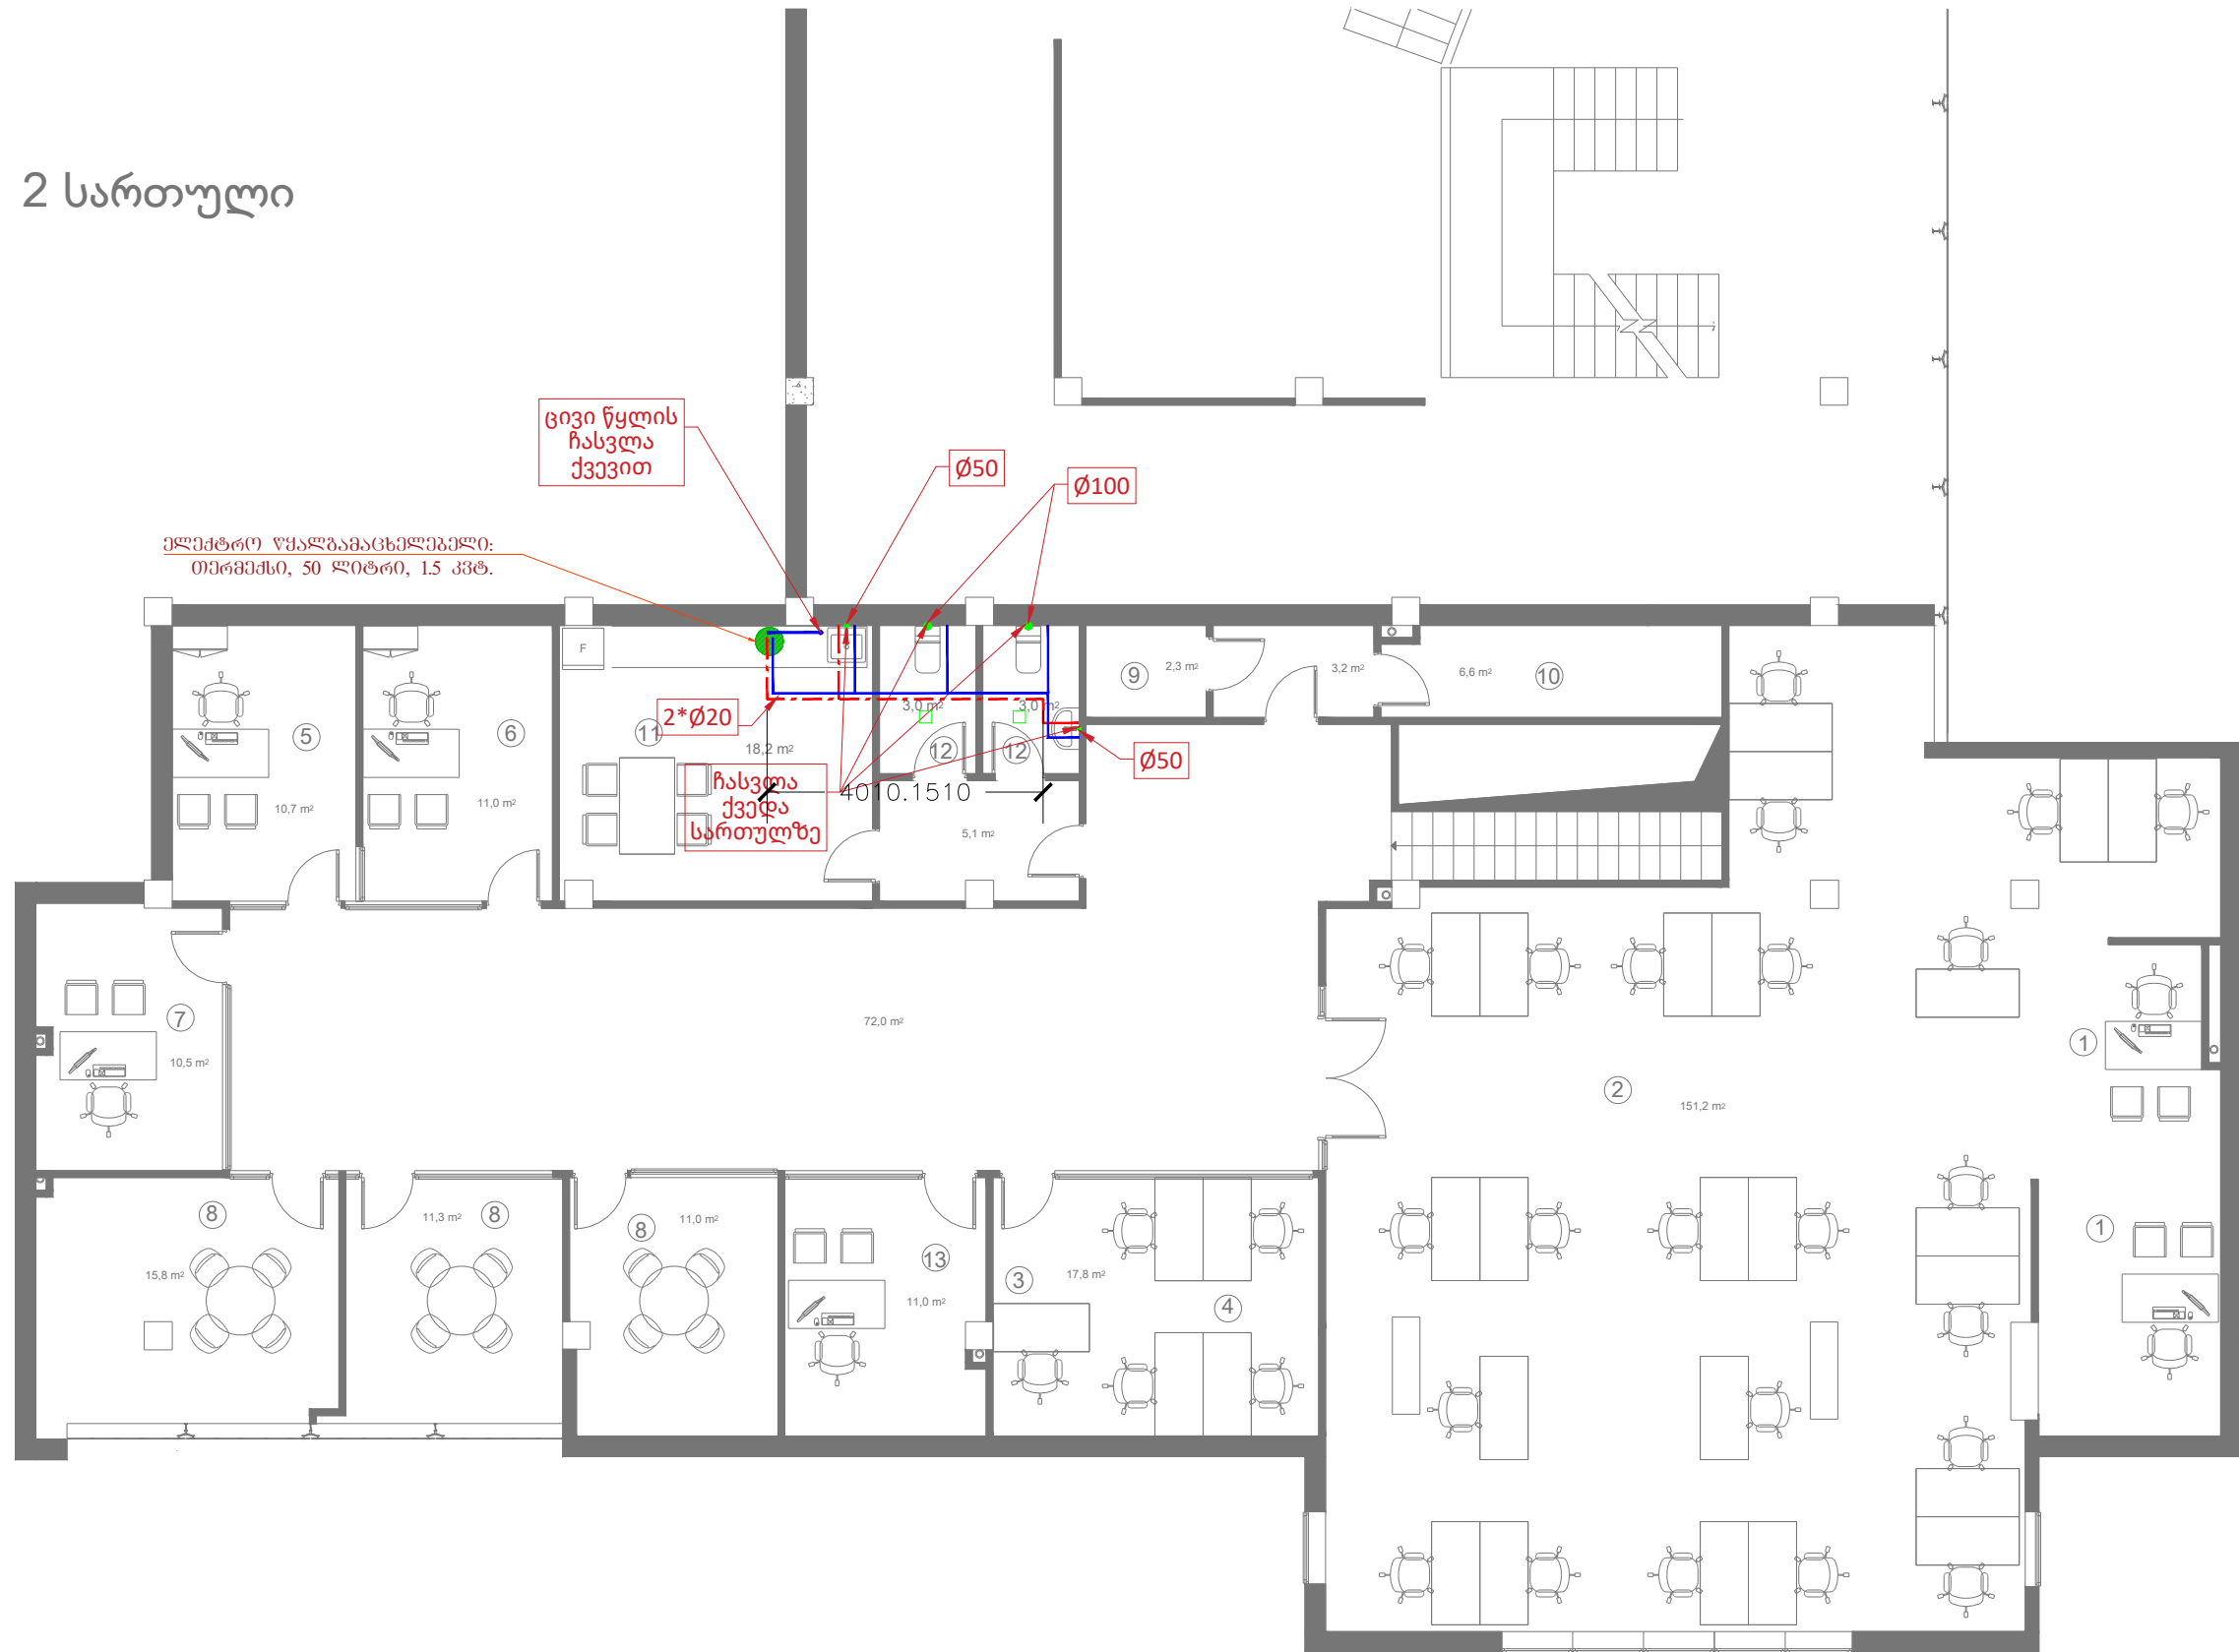

### KEYPLAN:

### GENERAL NOTES:

ქ. ზუგდიდის "ლიბერთი ბანკი"  
ს/კ-ით 43.31.55.115

### REVISION:

REVISION:	DATE:
A	
B	26.07.2022
C	
D	
E	
F	

### PROJECT NAME:

სანტექნიკის სისტემა

### PROJECT ADDRESS:

### CUSTOMER:

### CONTRACTOR:

### PERFORMED BY:

LLC "TES"



### POSITION: NAME: SIGNATURE:

DIRECTOR	GIORGI MAGHRADZE	
DESIGNED BY	E.ABRAMASHVILI	
CHECKED BY	G.MAGHRADZE	

### DRAWING CODE:

### DISCIPLINE:

### DRAWING DESCRIPTION:

2 სართული

### DRAWING STAGE:

სანტექნიკა

### PAGE NUMBER:

016

SIGNATURE DATE: 26.07.2022

SCALE: 1:100

PAGE FORMAT: A3

TBILISI GEORGIA

2022 Year