


1-ლი სართული ქალაქის ქსელი, შტეფსელები, განათება, ვენტილაცია და გათბობა-გაცივლება

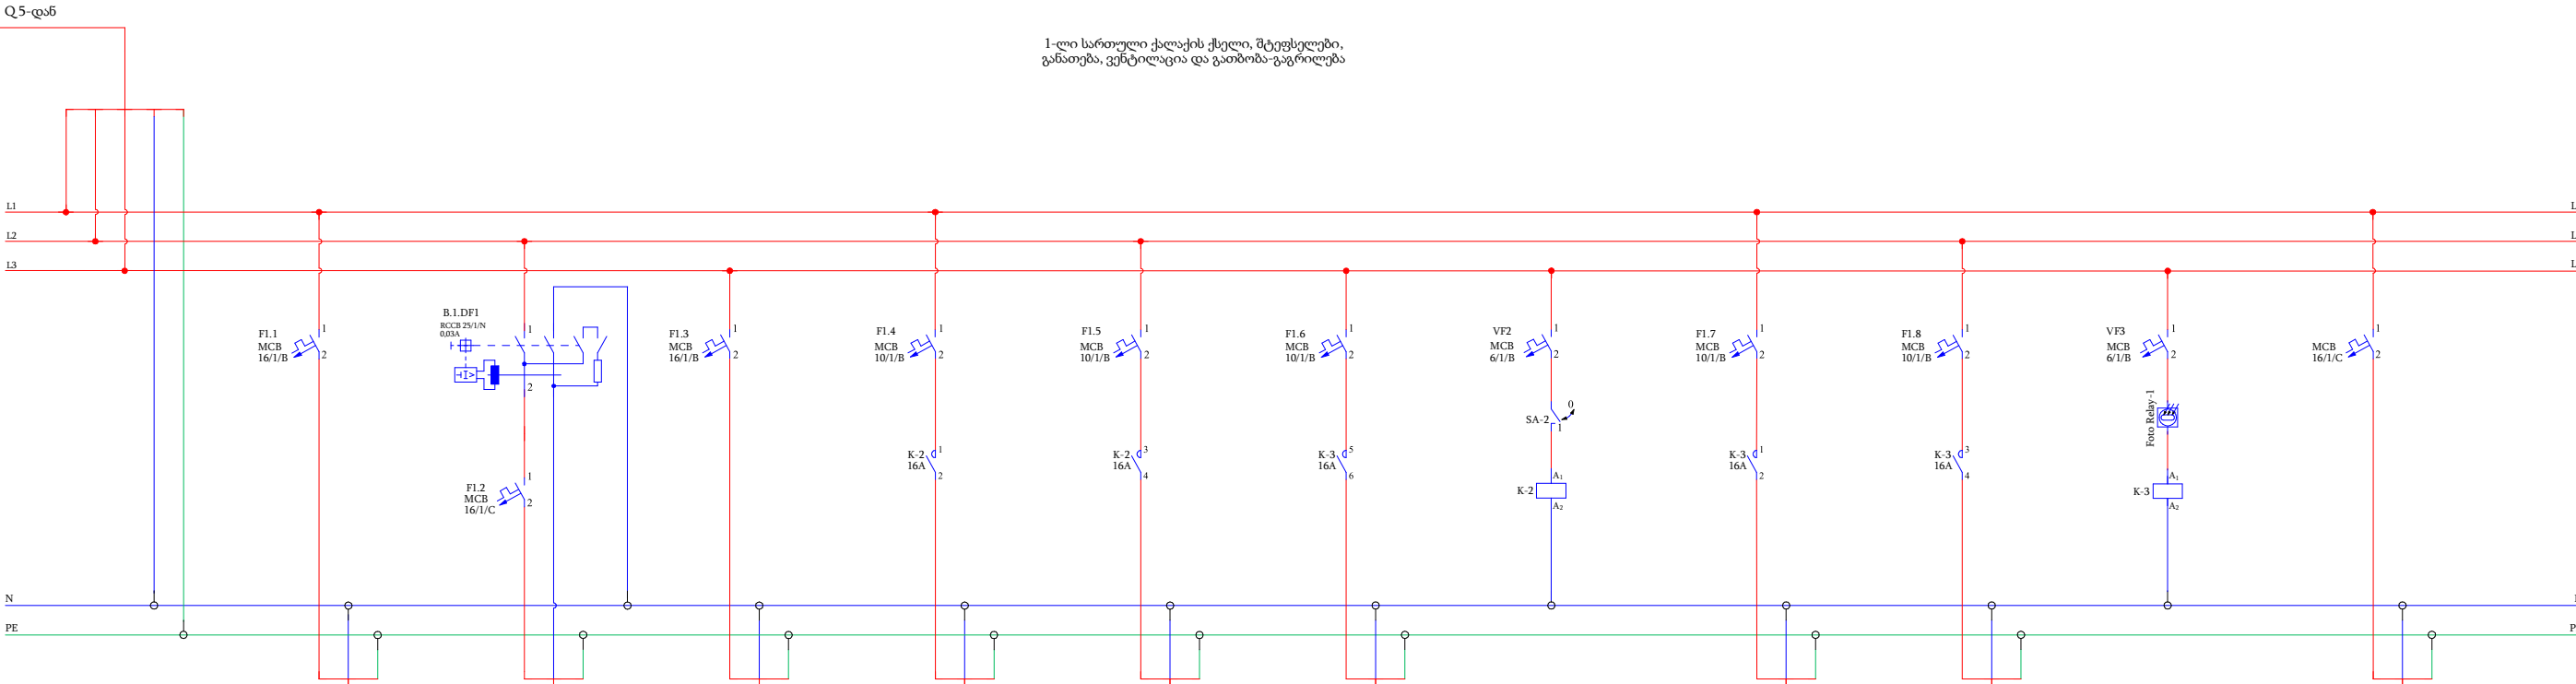

მარკირება	F1.1	F1.2	F1.3	F1.4	F1.5	F1.6		F1.7	F1.8		
ტიპი	NYM 3X2,5mm ²	NYM 3X2,5mm ²	NYM 3X2,5mm ²	NYM 3X1,5mm ²	NYM 3X1,5mm ²	NYM 3X1,5mm ²		NYM 3X1,5mm ²	NYM 3X1,5mm ²		
სიმბლერე კვტ	0,60	0,60	0,60	0,816	0,636	0,312		0,64	0,40		
დენი ა	2,61	2,61	2,61	3,55	2,76	1,36		2,78	1,74		
ელ. მომხმარებლის დასახელება	მორიგე შტეფსელები	ტუალეტის და მორიგე შტეფსელები	მორიგე შტეფსელები	დარბაზის განათება	დარბაზის განათება	ოთახების განათება		ლითი ბუჩქების და შესასვლელის განათების კვება	ლოგო რეკლამა		რეზერვი

4,604