


ზუგდიდი მე-2 სართული
ვენტილაციის და გათბობა-გაგრილების
დანადგარების განლაგების გეგმა

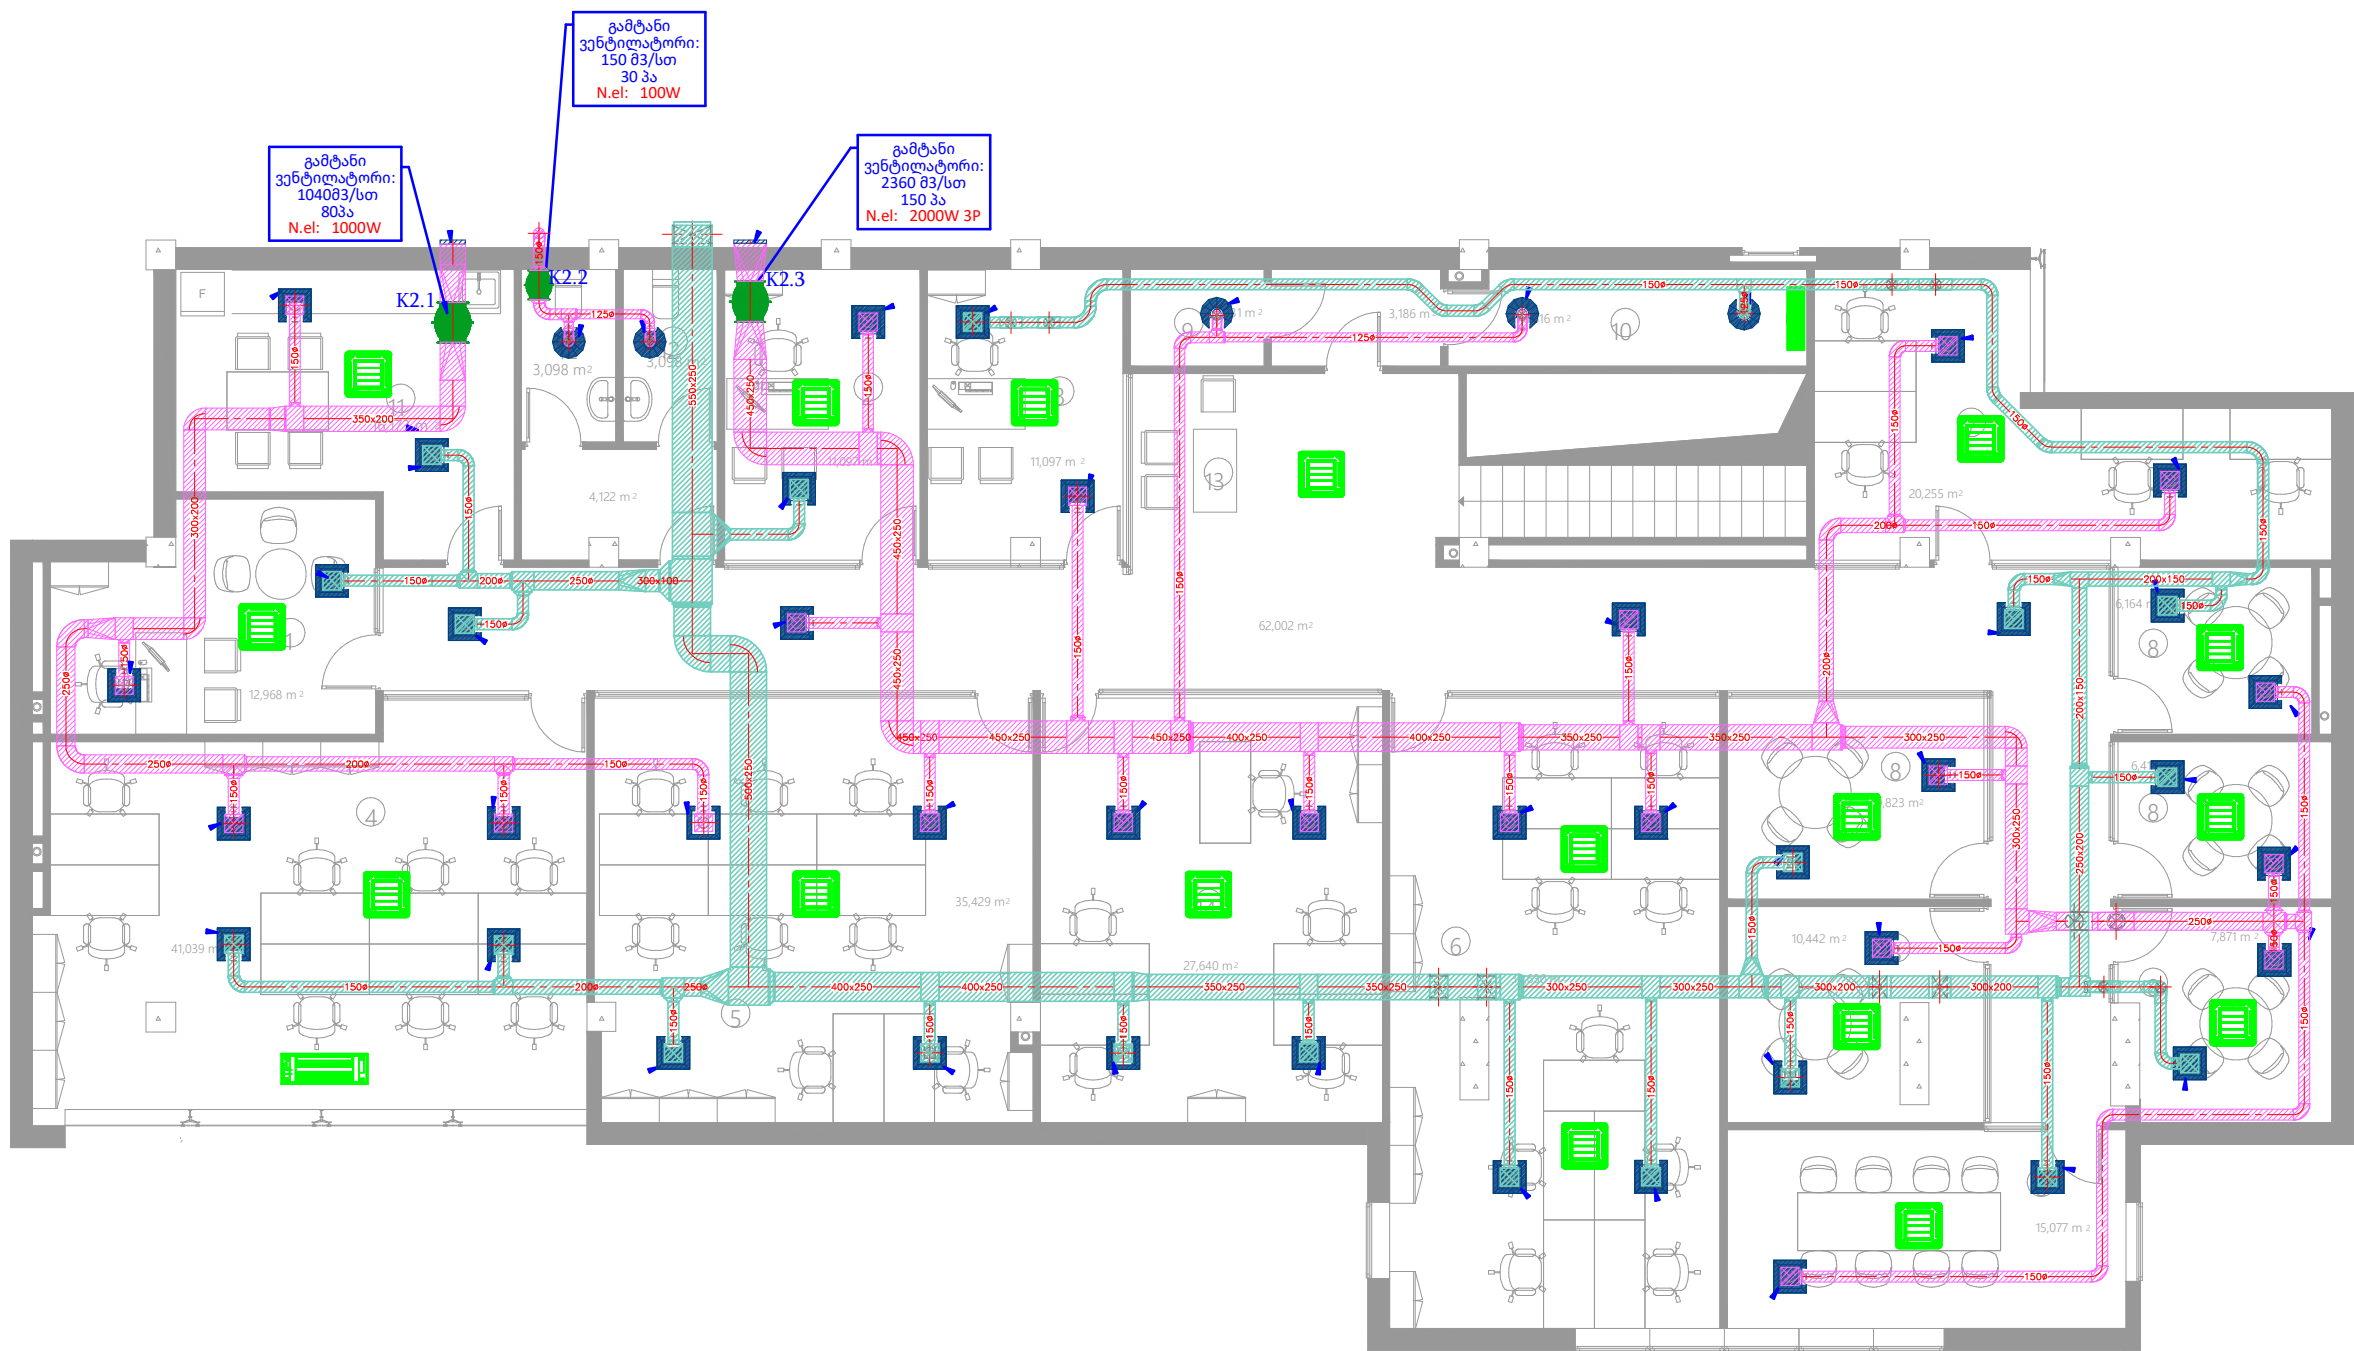

DB მთავარი გამანაწილებელი ელექტრო ფარი

შენიშვნები
1. ნახაზზე ზომები მოცემულია სანტიმეტრებში;

შენიშვნები:

არკვეთი	ბ. ანჯაფარიძე
---------	---------------

დაამუშავა	ბ. ანჯაფარიძე
-----------	---------------