


მე-2 სართული ქალაქის ქსელი, შტეფსელები, განათება, ვენტილაცია და გათბობა-გაგრილება

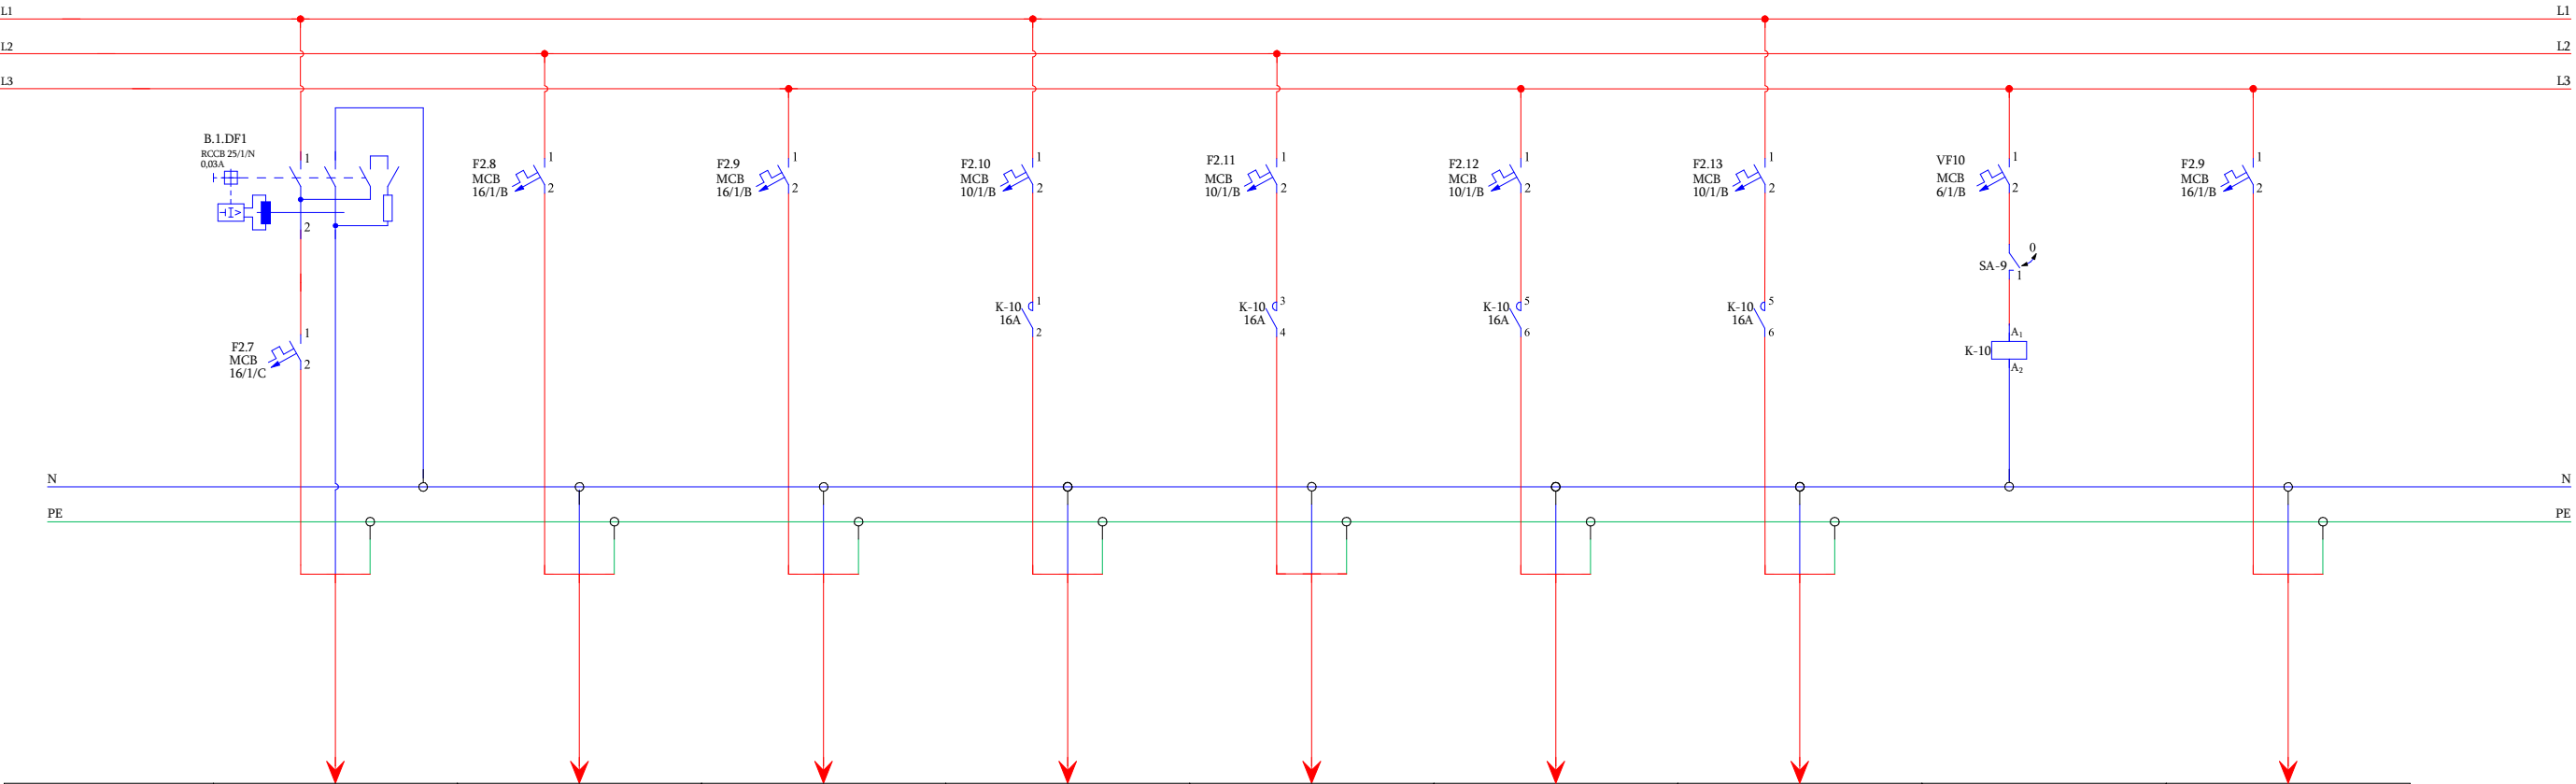

მარკირება	F2.7	F2.8	F2.9	F2.10	F2.11	F2.12	F2.13		
ტიპი	NYM 3X2,5mm ²	NYM 3X2,5mm ²	NYM 3X2,5mm ²	NYM 3X1,5mm ²	NYM 3X1,5mm ²	NYM 3X1,5mm ²	NYM 3X1,5mm ²		
სიმძლავრე კვტ	0,80	0,80	0,80	0,564	0,520	0,720	0,504		
დენი ა	3,48	3,48	3,48	2,452	2,261	3,130	2,191		
ელ. მომხმარებლის დასახელება	სამზარეულოს და ტუალეტის შტეფსელები	მორიგე შტეფსელები	მორიგე შტეფსელები	კორიდორის განათება	ოთახების და სამზარეულოს განათება	ოთახების განათება	ოთახების განათება		რეზერვი