ზუგდიდი -1 სართული

განათების განლაგების გეგმა

1. ᲡᲐᲪᲐᲕᲘ −2
2. ᲒᲐᲓᲐᲛᲗᲕᲔᲚᲔᲚᲔᲑᲘ −9
3. ᲘᲜᲙᲐᲡᲐᲪᲘᲐ −1
4. ᲐᲠᲥᲘᲕᲐᲠᲘᲣᲡᲘ −1
5. ᲚᲝᲛᲑᲐᲠᲓᲘᲡ ᲙᲝᲜᲢᲠᲝᲚᲘ −2
6. ᲡᲐᲛᲔᲣᲠᲜᲔᲝ −1
7. ᲡᲐᲬᲧᲝᲑᲘ −2
8. ᲑᲣᲦᲐᲚᲢᲔᲠᲘ −1
9. ᲡᲝᲤᲚᲘᲡ ᲡᲐᲮᲚᲘ −1
10. ᲔᲚᲘᲥᲡᲘᲡ ᲙᲝᲜᲢᲠᲝᲚᲘ −1

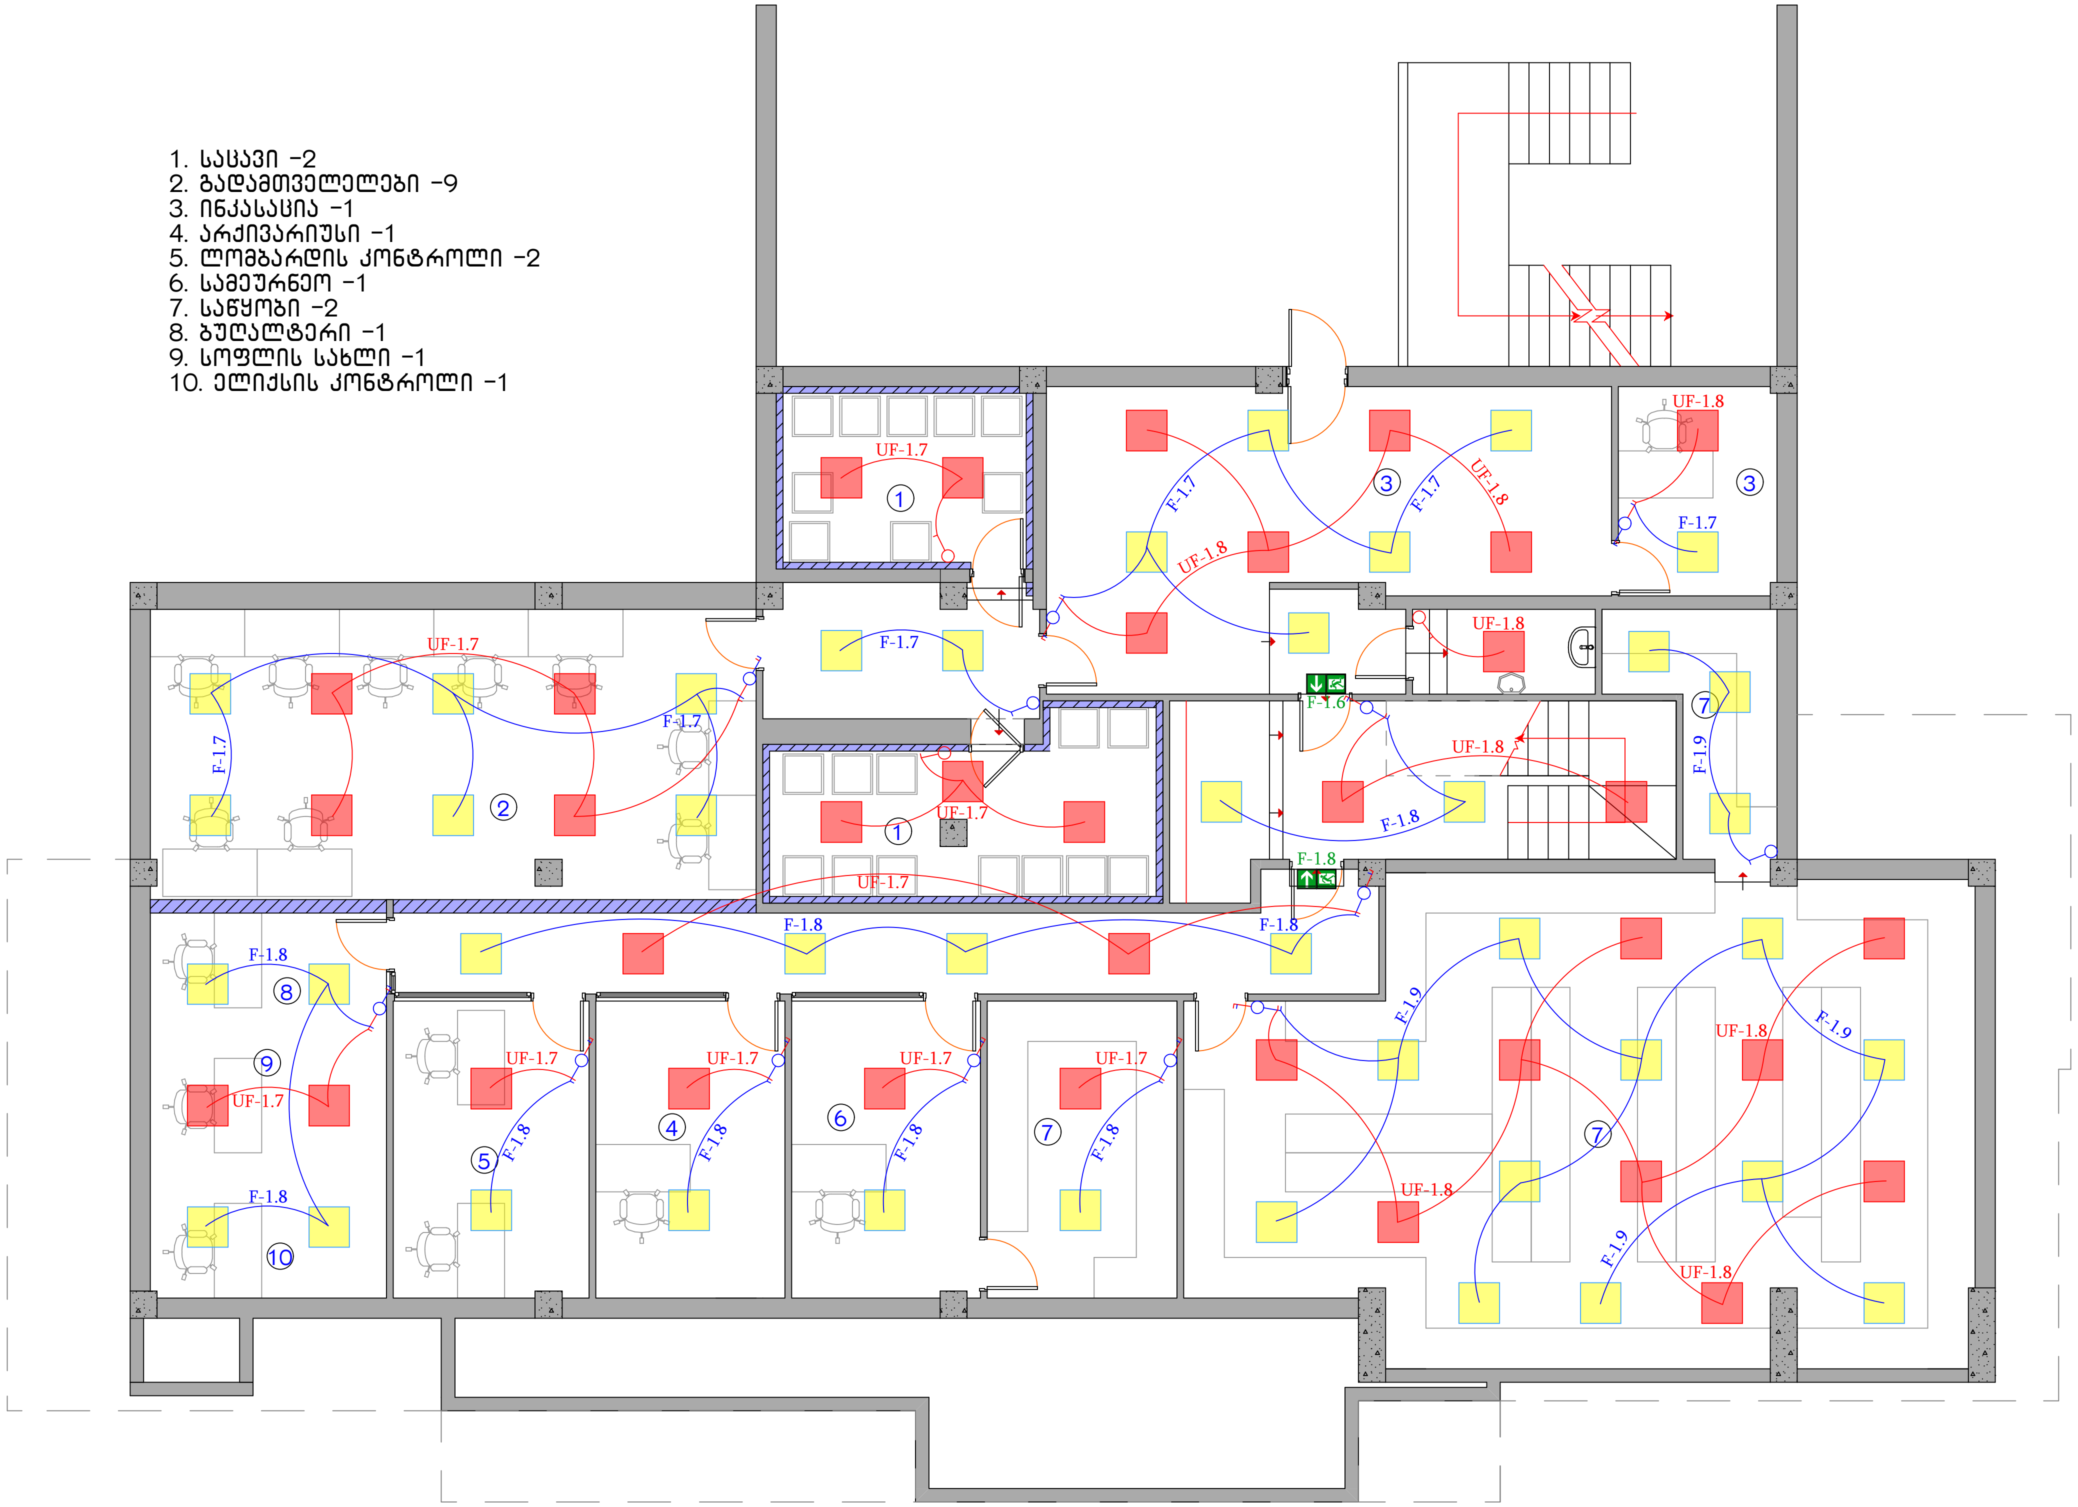
UF-1.7
①
F-1.7
UF-1.8
③
UF-1.8
F-1.7
③
UF-1.7
F-1.7
F-1.7
F-1.7
②
UF-1.8
F-1.6
UF-1.8
F-1.8
⑦
F-1.9
①
UF-1.7
UF-1.7
F-1.8
F-1.8
F-1.8
⑧
⑨
UF-1.7
F-1.8
⑩
UF-1.7
⑤
F-1.8
UF-1.7
④
F-1.8
UF-1.7
⑥
F-1.8
UF-1.7
⑦
F-1.8
F-1.9
F-1.9
UF-1.8
UF-1.8
⑦
F-1.9
UF-1.8

ᲤᲝᲠᲛᲐᲢᲘ	ᲖᲣᲒᲓᲘᲓᲘ 2022
A 3	

ერთღილაკიანი ჩამრთველი

ორღილაკიანი ჩამრთველი

ორღილაკიანი რევერსული გადამრთველი

🟨 ამსტრონგის ლედ სანათი 600/600 40ვტ - 64ც

საევაკუაციო აზრა

rec Rack 27U

DB მთავარი გამანაწილებელი ელექტრო ფარი

ᲞᲘᲠᲝᲑᲘᲗᲘ ᲐᲦᲜᲘᲨᲕᲜᲔᲑᲘ

ᲨᲔᲜᲘᲨᲕᲜᲔᲑᲘ

1. ᲜᲐᲮᲐᲖᲖᲔ ᲖᲝᲛᲔᲑᲘ ᲛᲝᲪᲔᲛᲣᲚᲘᲐ ᲡᲐᲜᲢᲘᲛᲔᲢᲠᲔᲑᲨᲘ;

ᲛᲘᲡᲐᲛᲐᲠᲗᲘ:

ᲞᲠ.ᲐᲕᲢᲝᲠᲘ		
ᲓᲐᲐᲛᲣᲨᲐᲕᲐ		

LIBERTY

ᲐᲠᲥᲘᲢᲔᲥᲢᲣᲠᲣᲚᲘ ᲜᲐᲬᲘᲚᲘ

ᲜᲐᲮᲐᲖᲘ:

ᲡᲢᲐᲓᲘᲐ	ᲛᲐᲡᲨᲢᲐᲑᲘ	ᲤᲣᲠᲪ
ᲛᲣᲨᲐ ᲞᲠᲝᲔᲥᲢᲘ	1:75	