


ზუგდიდი 1-ლი სართული
ვენტილაციის და გათბობა-გაგრილების
დანადგარების განლაგების გეგმა

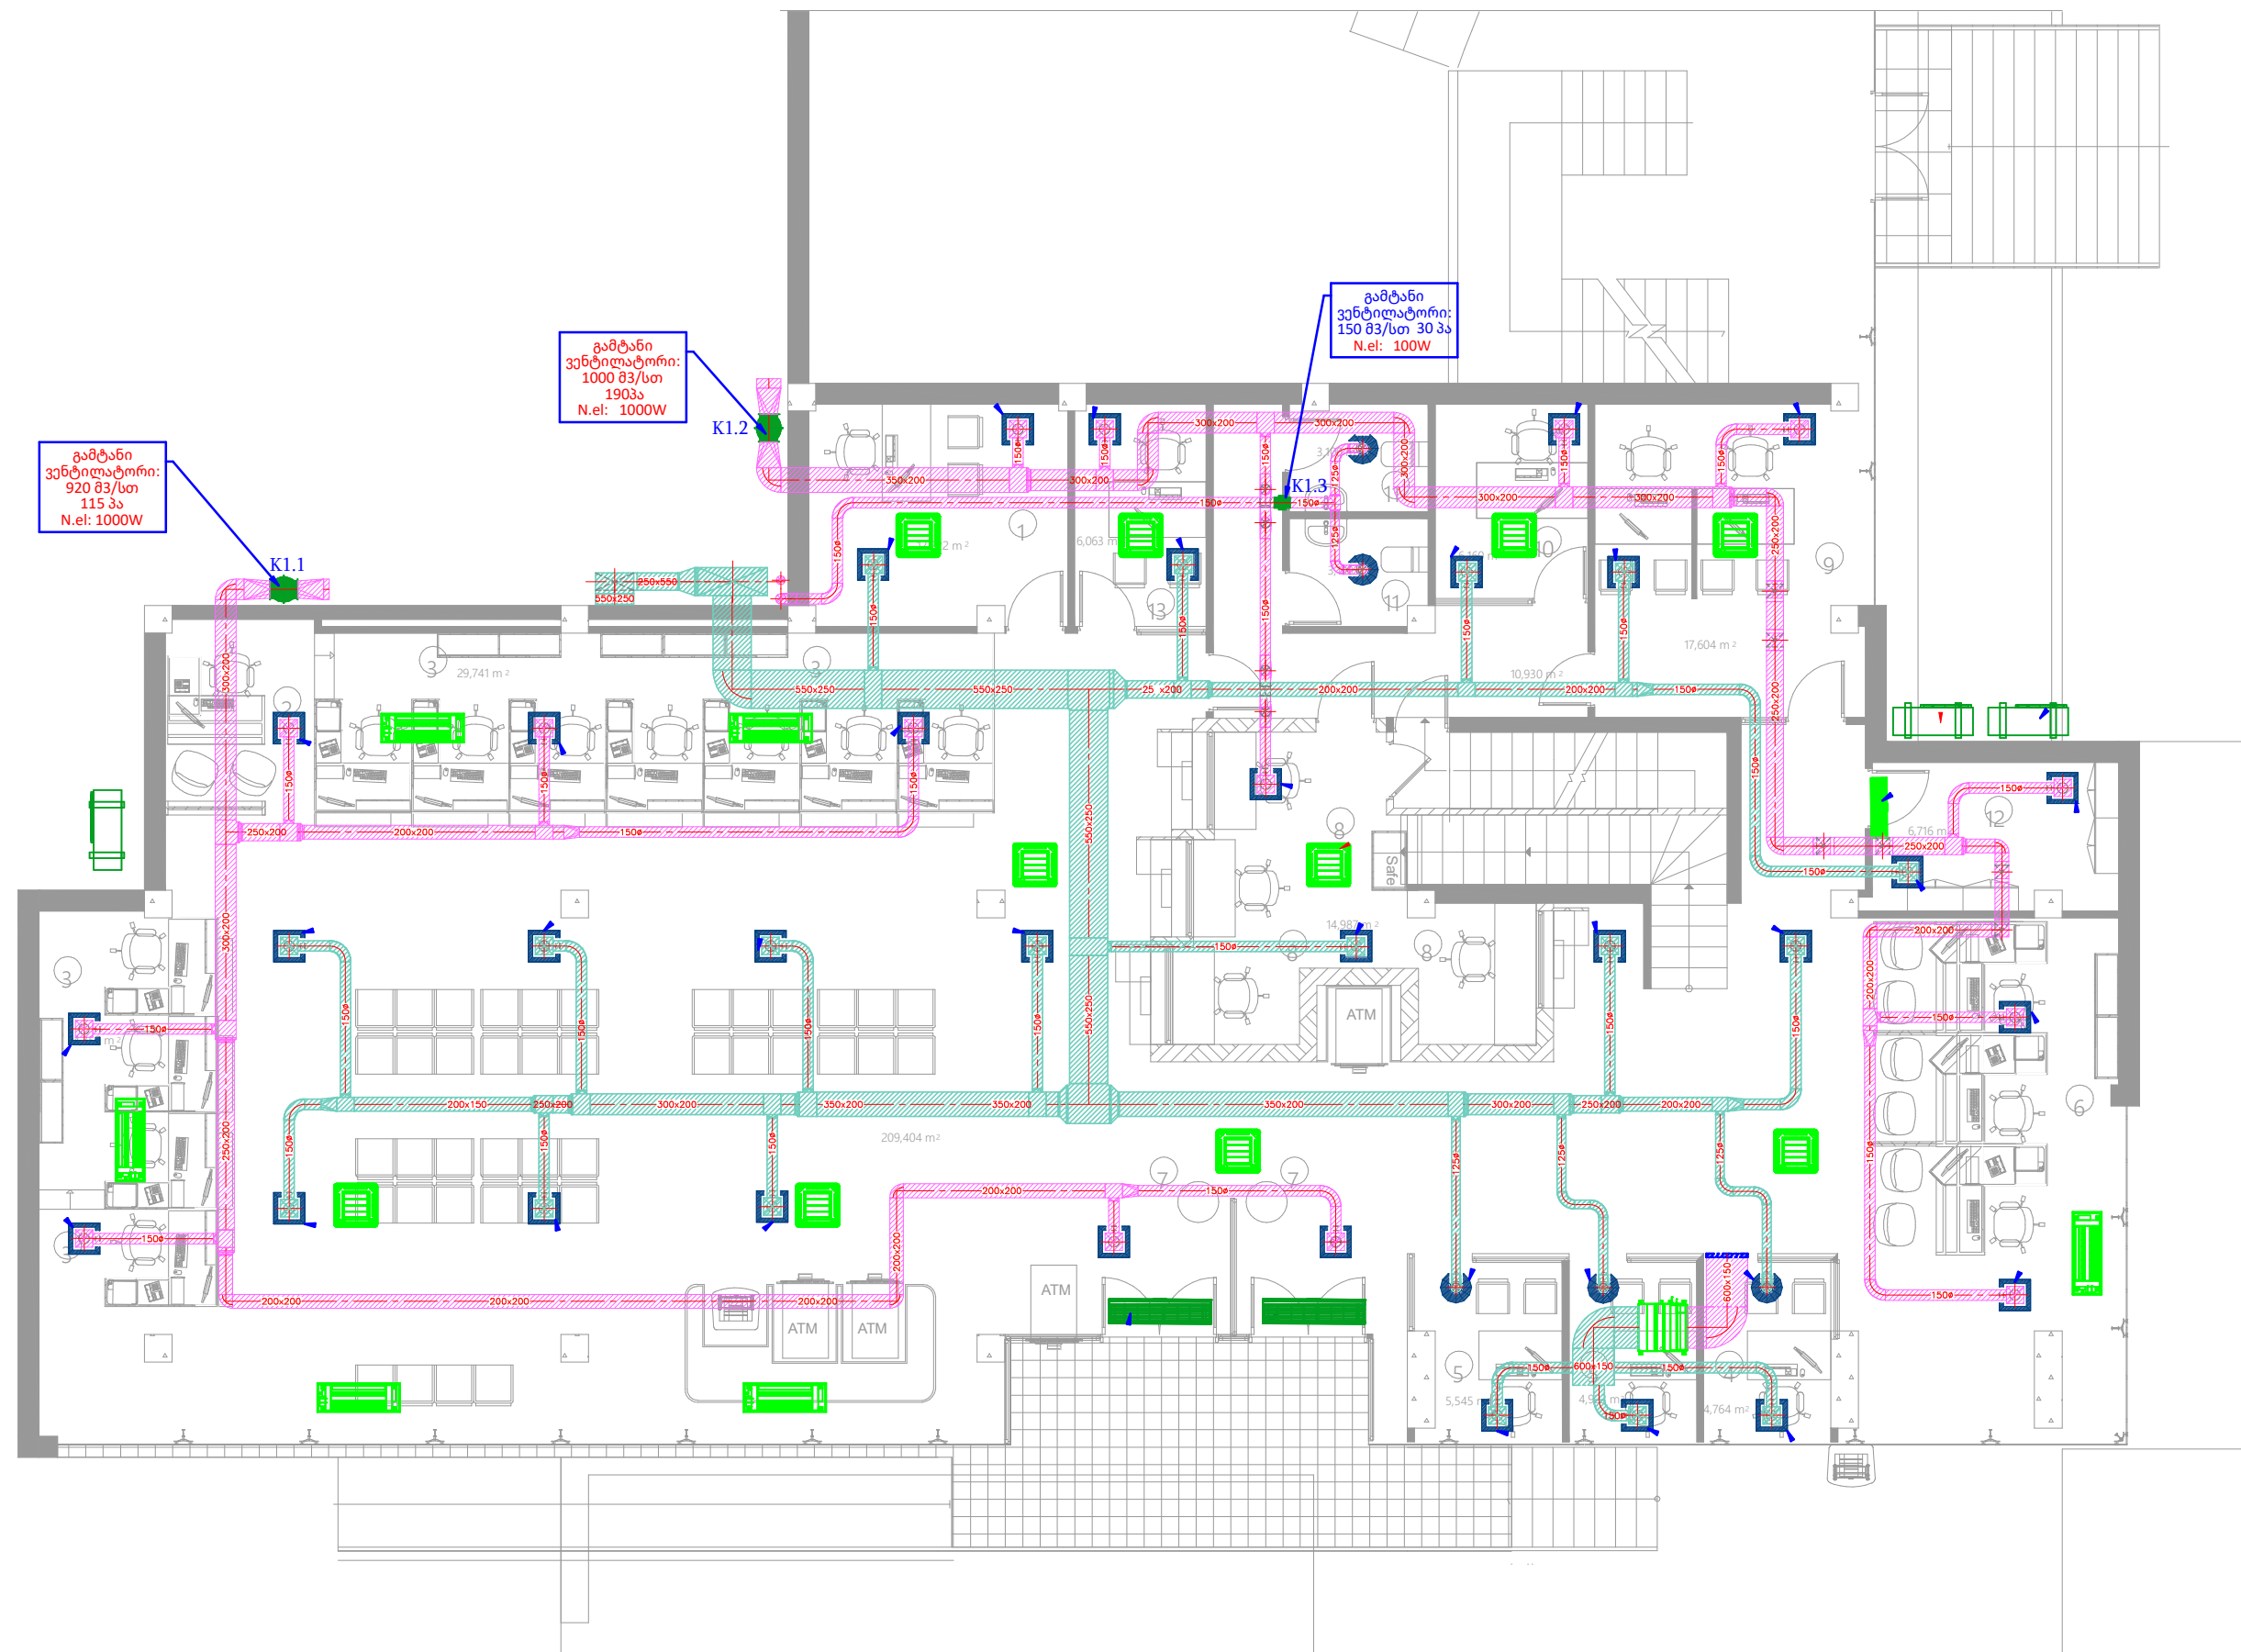

ფორმატი	ჯუბილი 2022
A3	

DB მთავარი გამანაწილებელი
ელექტრო ფარი

შენიშვნები
1. ნახაზზე ზომები მოცემულია სანტიმეტრებში;

ရင်းနှီးမြှုပ်နှံမှု:

36. 33.6060	3. 3633.6060	
-------------	--------------	--

8\1273\2\	3 \6X\8\60+2	
-----------	--------------	--

LIBERTY

არქიტექტურული ნაწილი

სამსახური:

სტადია	მაშტაბი	ფურც
--------	---------	------

მუშა პროექტი	1:100	
--------------	-------	--

--	--	--	--