


-1 სართული
ქალაქის ქსელი, გათბობა-
გაგრილება და ვენტილაციის ქსელი

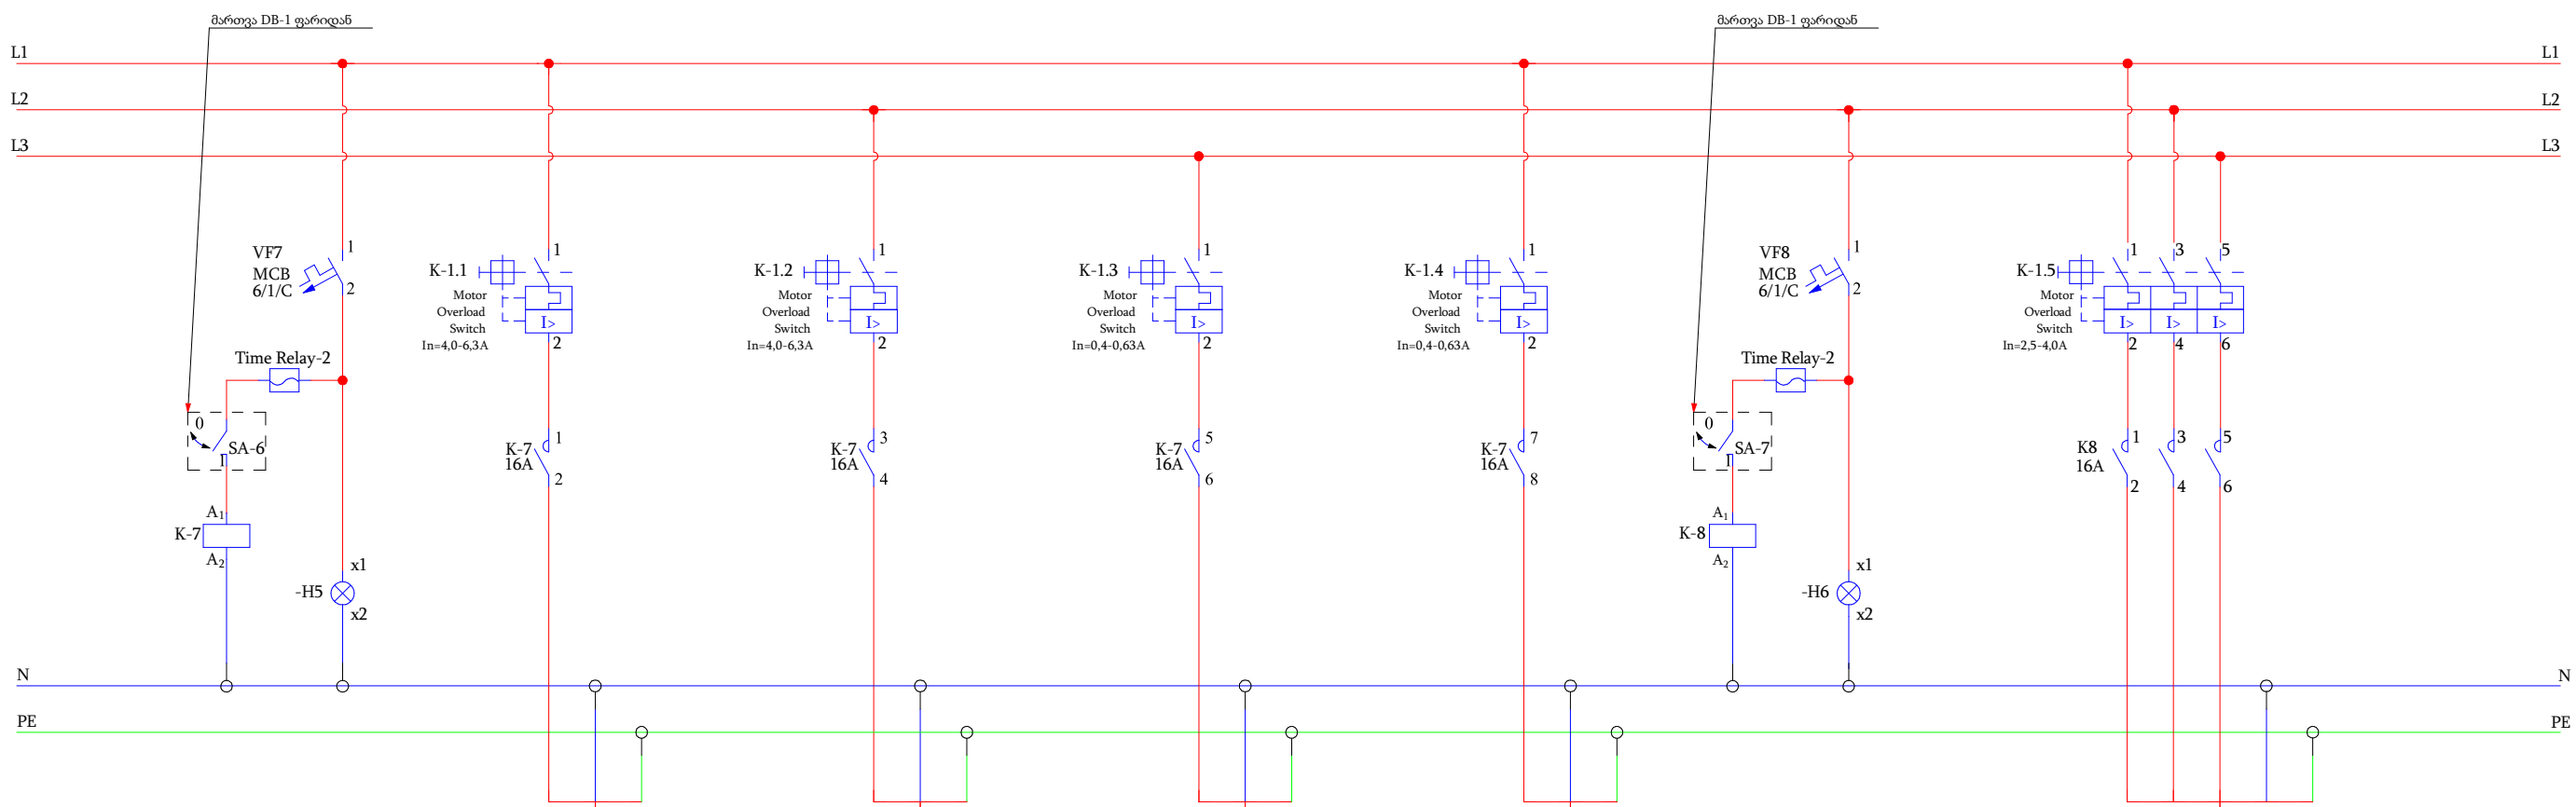

მარკირება	K-1.1	K-1.2	K-1.3	K-1.4		K-1.5
ტიპი	NYM 3X1,5mm²	NYM 3X1,5mm²	NYM 3X1,5mm²	NYM 3X1,5mm²		NYM 5X1,5mm
სიმძლავრე კვტ	1,00	1,00	0,10	0,10		1,50
დენი ა	4,34	4,34	0,43	0,43		2,85
ელ. მომხმარებლის დასახელება	გამწოვი ვენტილტორი	გამწოვი ვენტილტორი	გამწოვი ვენტილტორი	ჭერის კასეტური და კედლის ფენკილი 4ც		გამწოვი ვენტილტორი

42,86