


1-ლი სართული UPS-ის
ქსელი, შტეფსელები და
განათება

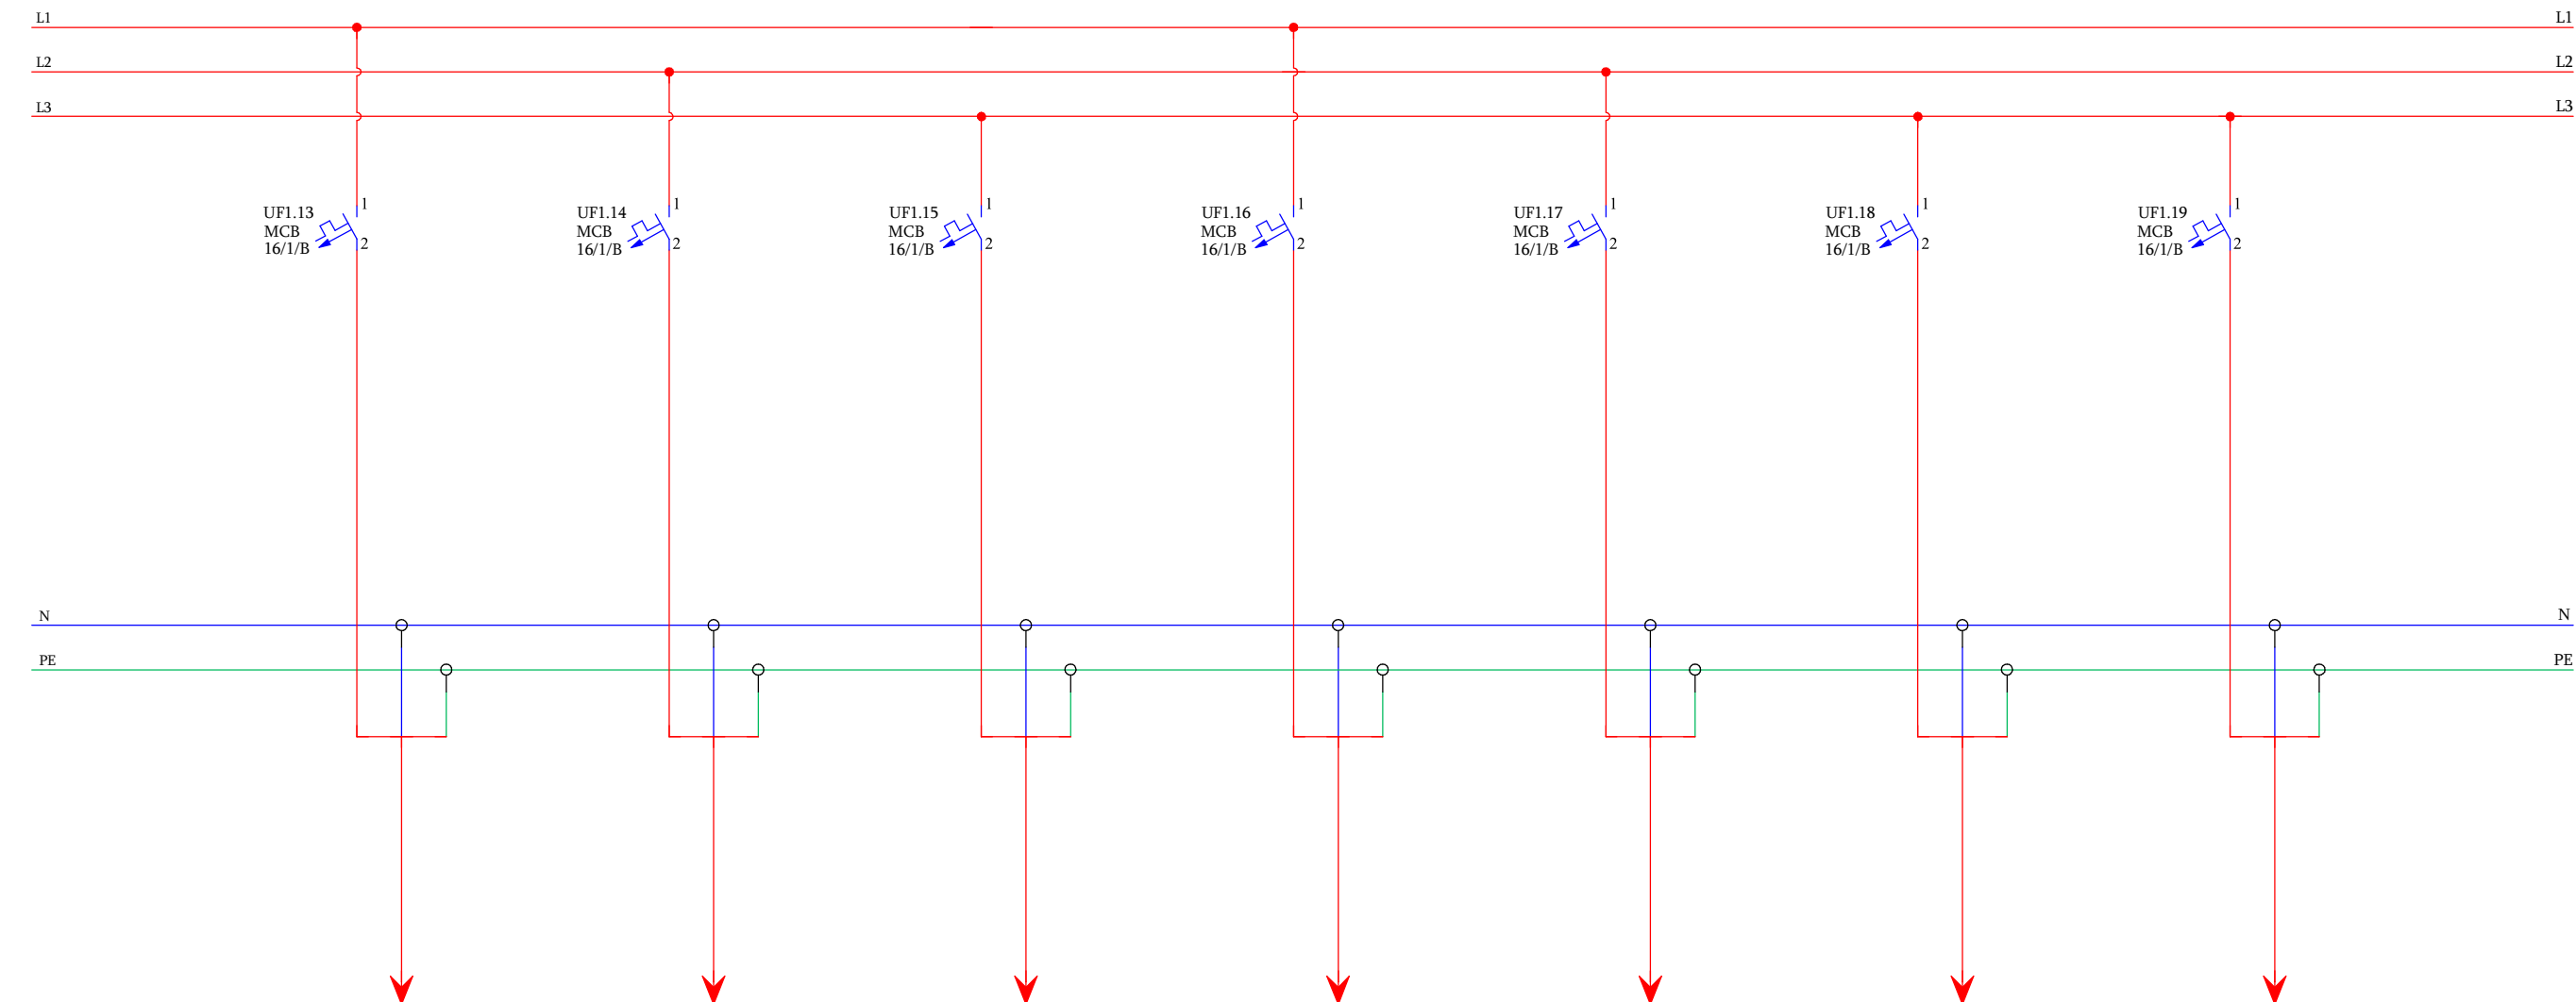

მარკირება	UF1.13	UF1.14	UF1.15	UF1.16	UF1.17	UF1.18	UF1.19
ტიპი	NYM 3X2,5mm ²	NYM 3X2,5mm ²	NYM 3X2,5mm ²	NYM 3X2,5mm ²	NYM 3X2,5mm ²	NYM 3X2,5mm ²	NYM 3X2,5mm ²
სიმძლავრე კვტ	1,00	0,80	1,00	1,00	1,00	1,00	0,80
დენი ა	4,34	3,48	4,34	4,34	4,34	4,34	3,48
ელ. მომხმარებლის დასახელება	ოპერატორების მაგიდების შტეფსელები	საოპერაციოს მენეჯერის და კედლის შტეფსელები	ოპერატორების მაგიდების შტეფსელები	ოპერატორების მაგიდების შტეფსელები	ოპერატორების მაგიდების შტეფსელები	ოპერატორების მაგიდების და კედლის შტეფსელები	მმართველის და ოქროს ექსპერტის სამუშაო შტეფსელები