


მე-2 სართული UPS-ის
ქსელი, შტეფსელები და
განათება

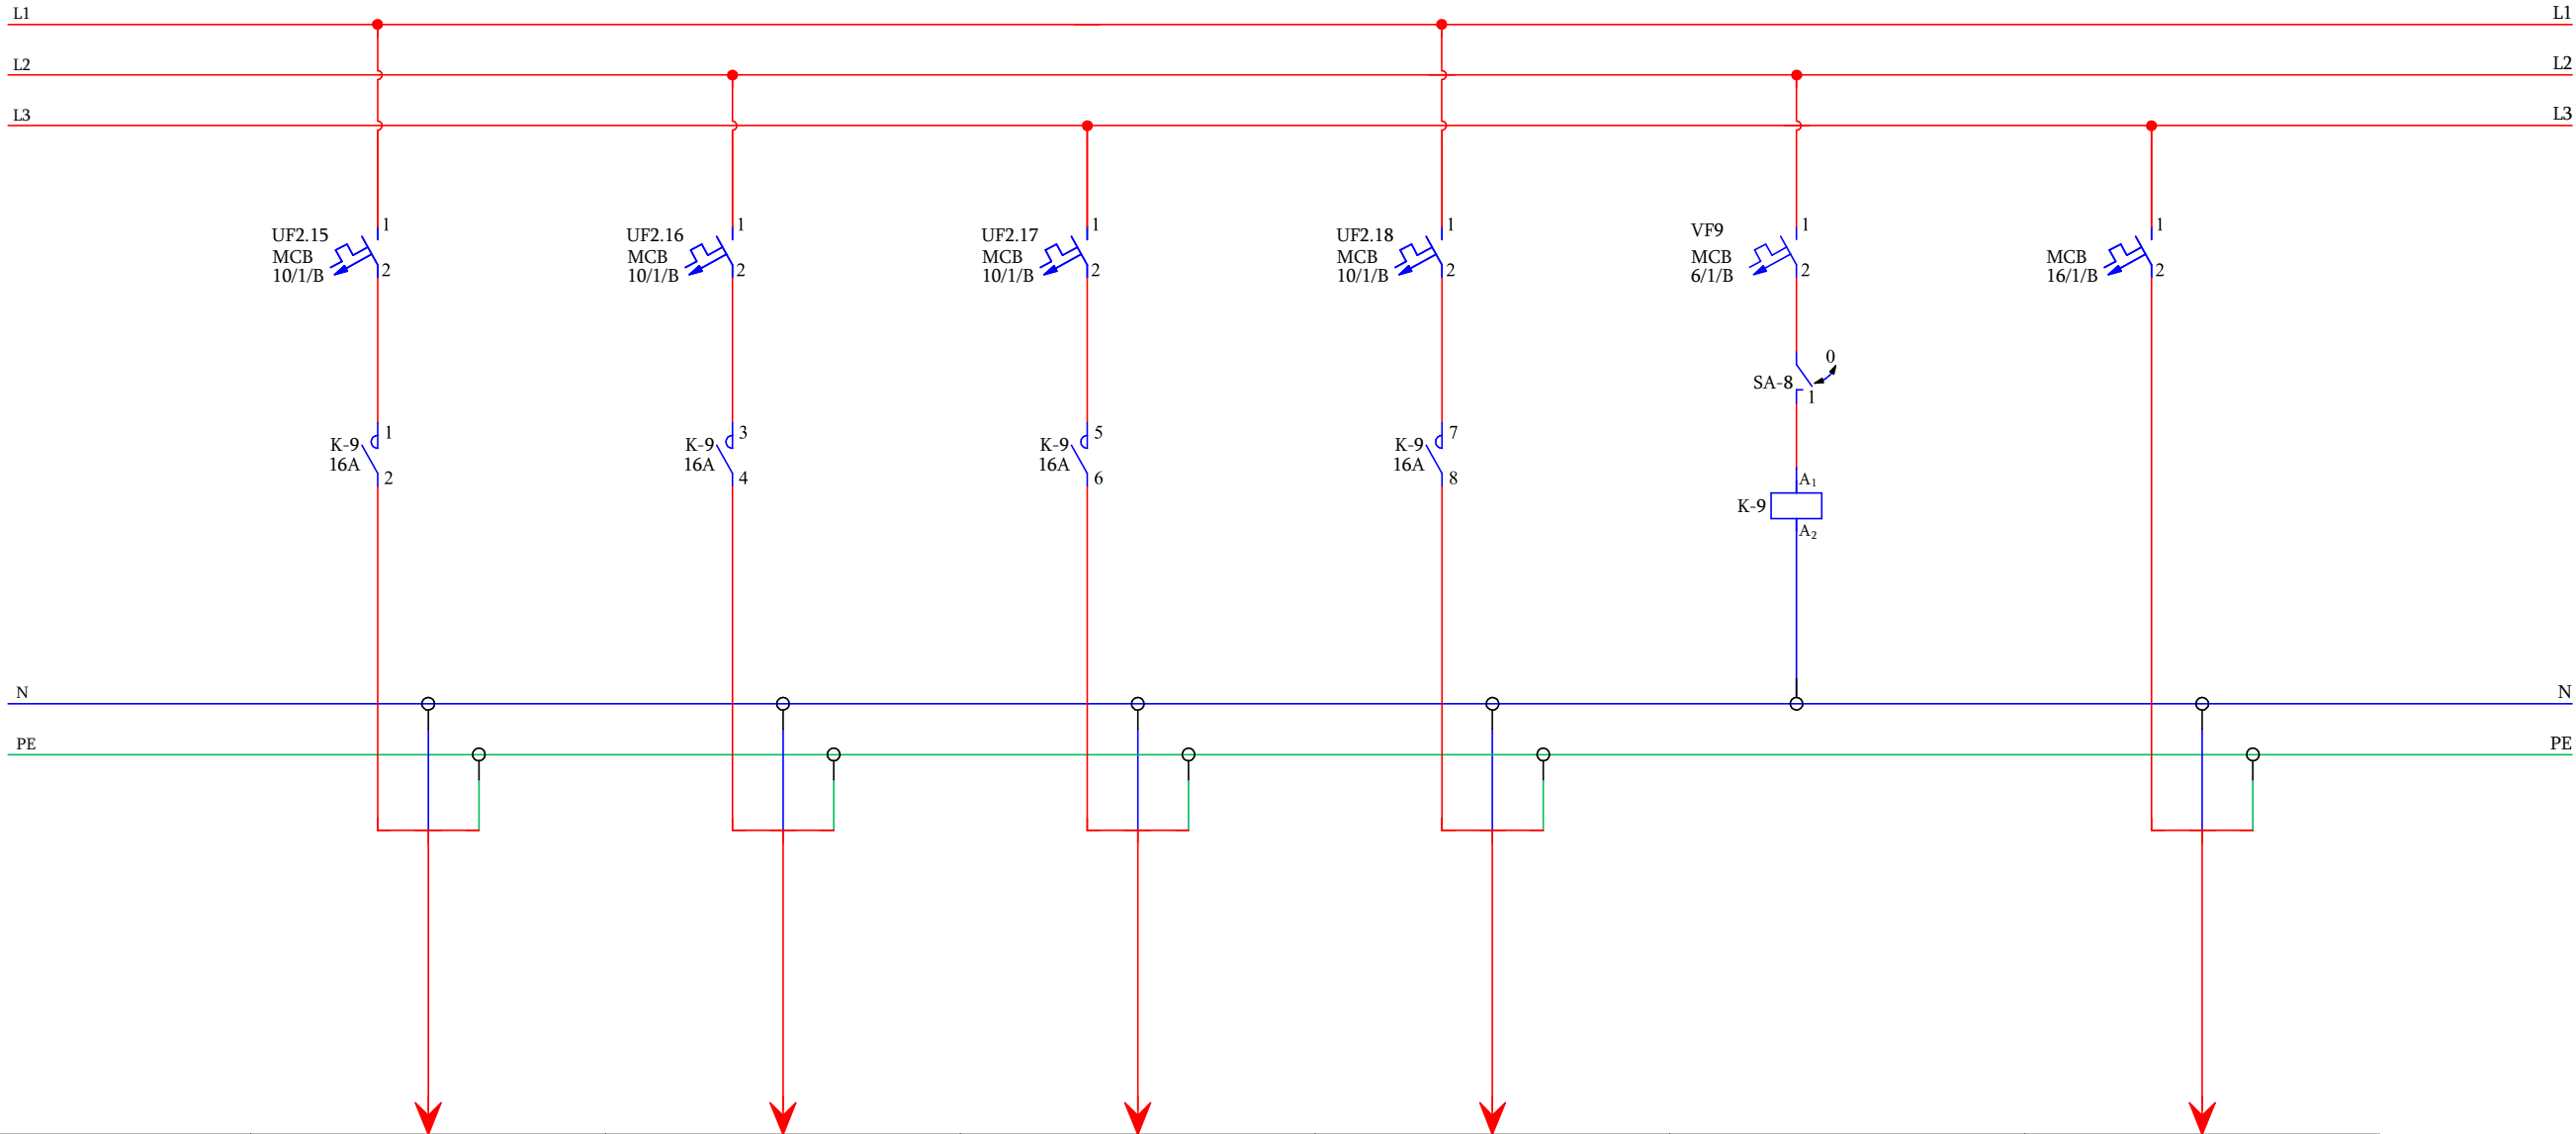

მარკირება	UF2.15	UF2.16	UF2.17	UF2.18		
ტიპი	NYM 3X1,5mm ²	NYM 3X1,5mm ²	NYM 3X1,5mm ²	NYM 3X1,5mm ²		
სიმძლავრე კვტ	0,348	0,312	0,520	0,408		
დენი ა	1,513	1,356	2,261	1,774		
ელ. მომხმარებლის დასახელება	ტექ. ოთახის და კორიდორის განათება	გაყიდვების ჯგუფის და შეხვედრების ოთახების განათება	მიკრო ჯგუფი, სმოლის ჯგუფი, მედიუმ ჯგუფი და საკრედიტოს განათება	დირექტორის, მოადილეების, სამხარულოს და ტულეტების განათება		რეზერვი