


ზუგდიდი მე-2 სართული

განათების განლაგების გეგმა

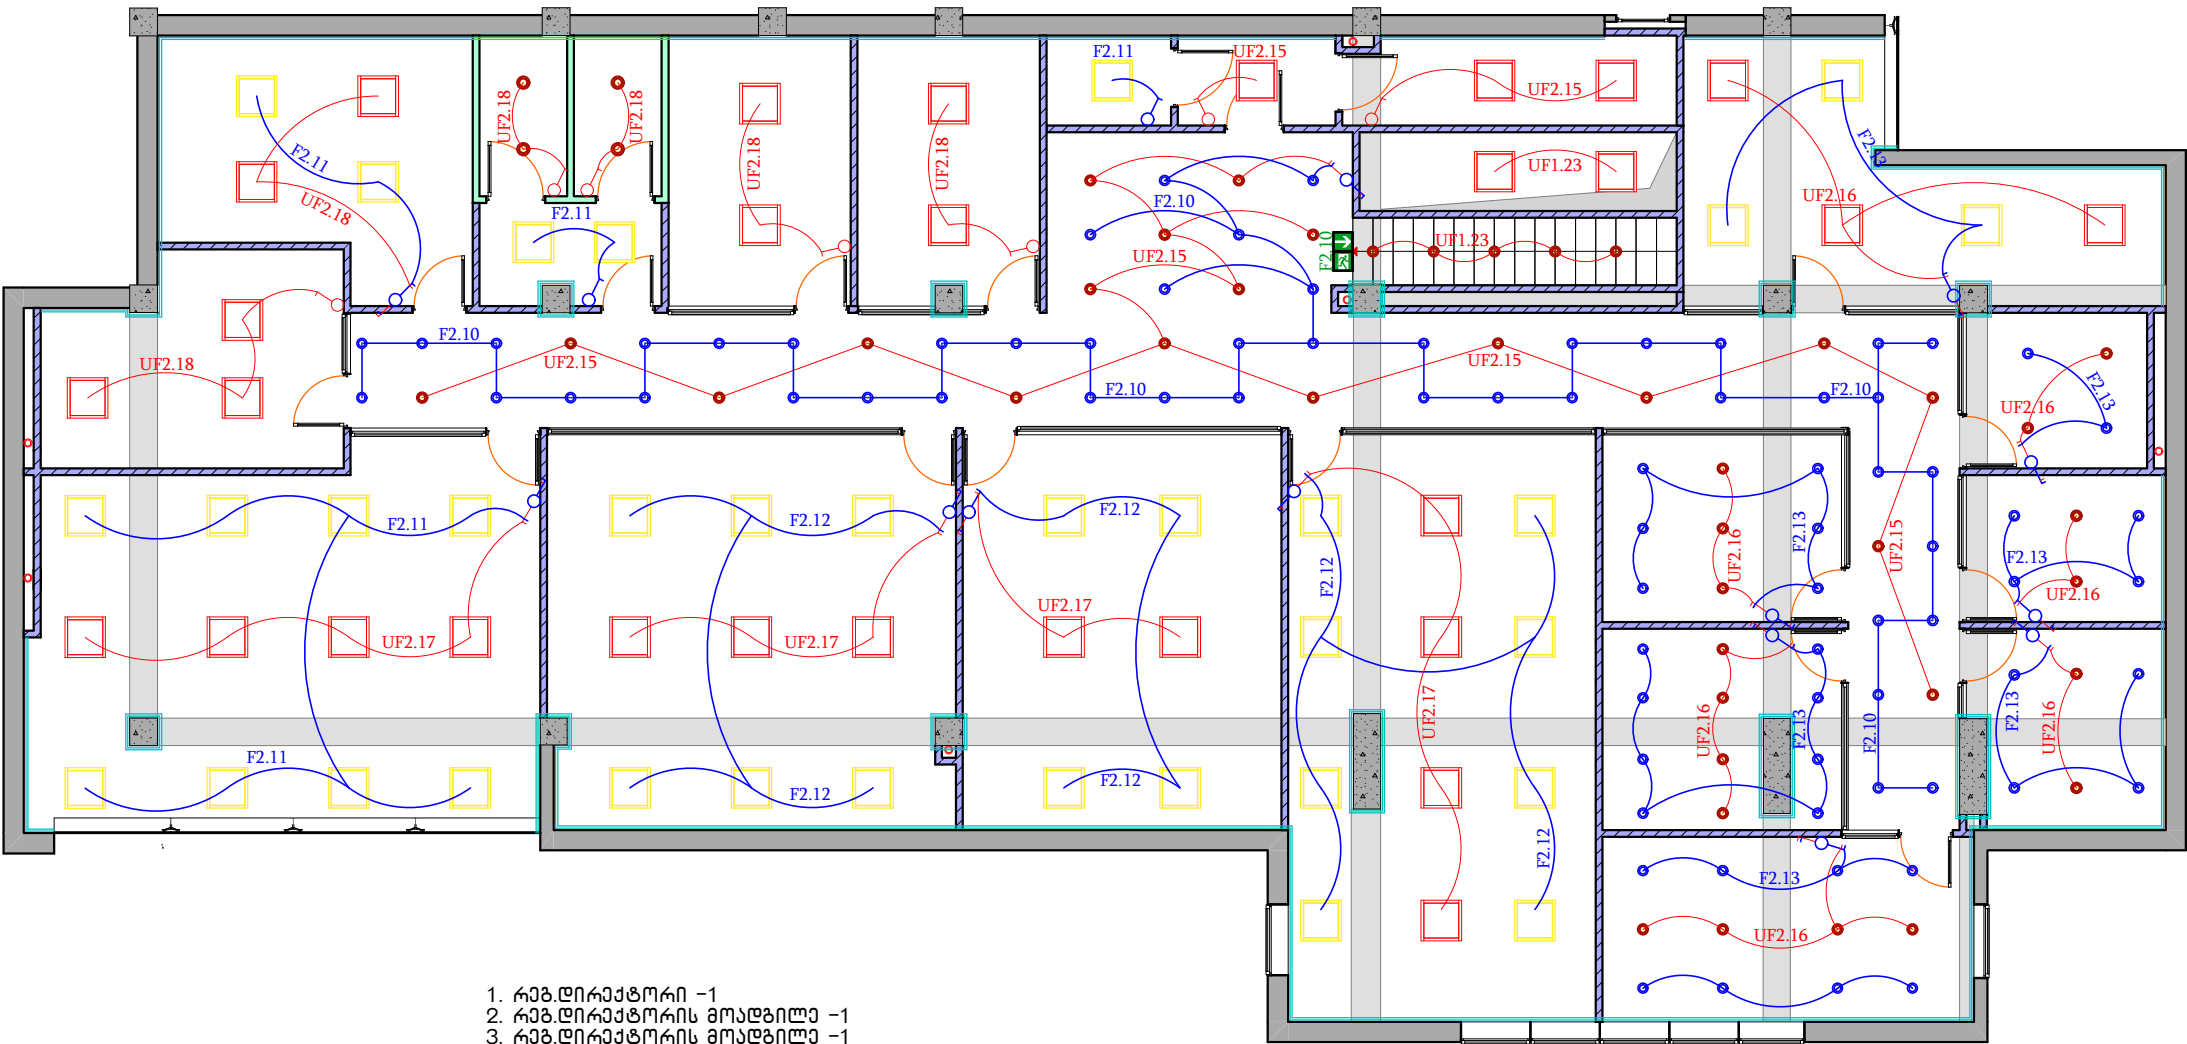

1. რეგულირებადი -1
2. რეგულირებადი მოდული -1
3. რეგულირებადი მოდული -1
4. მიკრო ჯგუფი -8
5. სოლის ჯგუფი -8
6. გენერალ ჯგუფი -9
7. გაყიდვების ჯგუფი -4
8. შეხვედრების ოთახი -6
9. საკუთარი -1
10. ტექ. ოთახი -1
11. საფარული -1
12. WC -2
13. მოსახლე -1
14. საკარბი -5

⌂

ერთილიკანი ჩამრთველი

⌂

ორილიკანი ჩამრთველი

⌂

ორილიკანი რევერსული
გადამრთველი

●

წერტილიკანი ლედ სანათი
- 124გ

■

ამსტრონგის ლედ სანათი
600/600 40ვტ - 64გ

⬅

სავეკუაციო აბრა

rec

Rack 27U

DB

მთავარი გამანაწილებელი
ელექტრო ფარი

პროექტის აღნიშვნები

შენიშვნები

1. ნახაზზე ზომები მოცემულია
სანტიმეტრებში;

პროექტი		
დამამუშავ		

LIBERTY

არქიტექტურული ნახაზი

ნახაზი:

სტადია	მასშტაბი	ფურც
მუშა პროექტი	1:75	