


600 x 1388 x 800

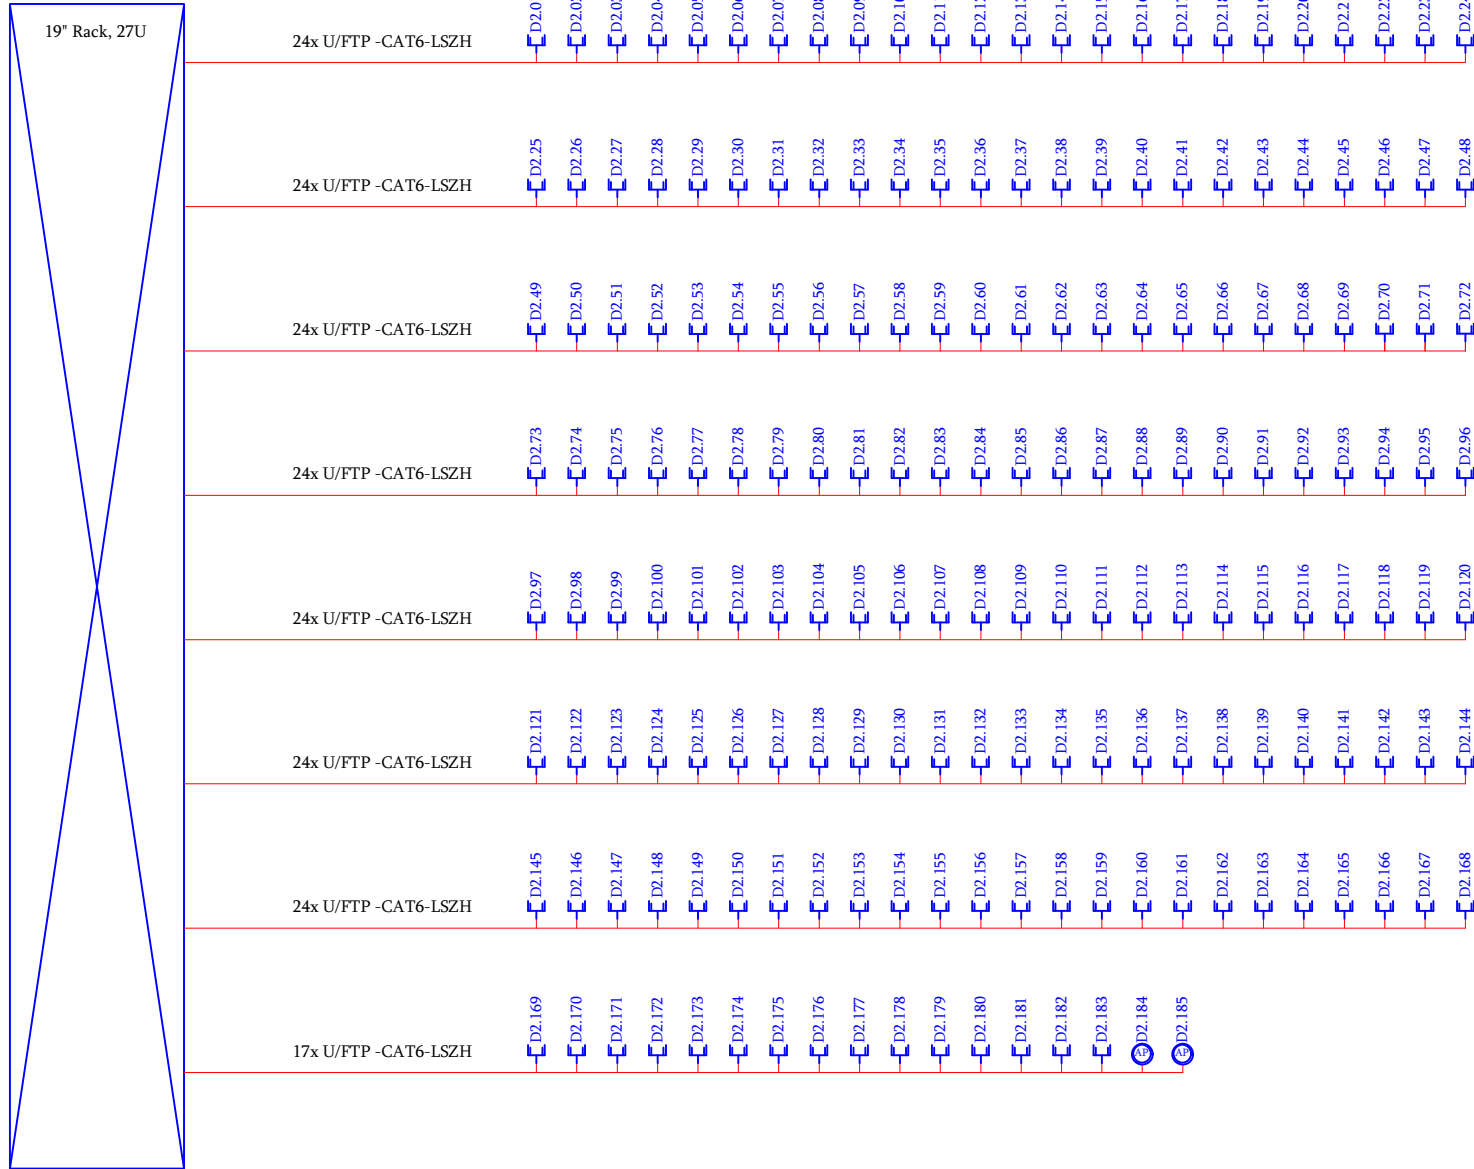

ზუგდიდი მე-2 სართული  
საკომუტაციო კარადის სქემა

დაკავშირდეს 1-ლი და მე-2 სართულის  
რეკები 2ც კაბელით FTP cat-6e

