


-1 სართულის ფართი: 357.0კვ.მ

1. სასაპი -2
2. გადამთვლები -9
3. ინჰაჰაჰა -1
4. არჰიჰარიჰი -1
5. ლომბარდის კონტროლი -2
6. სამეჰრეო -1
7. საჰჰი -2
8. ზულატარი -1
9. სოჰლის სახლი -1
10. ელიჰის კონტროლი -1

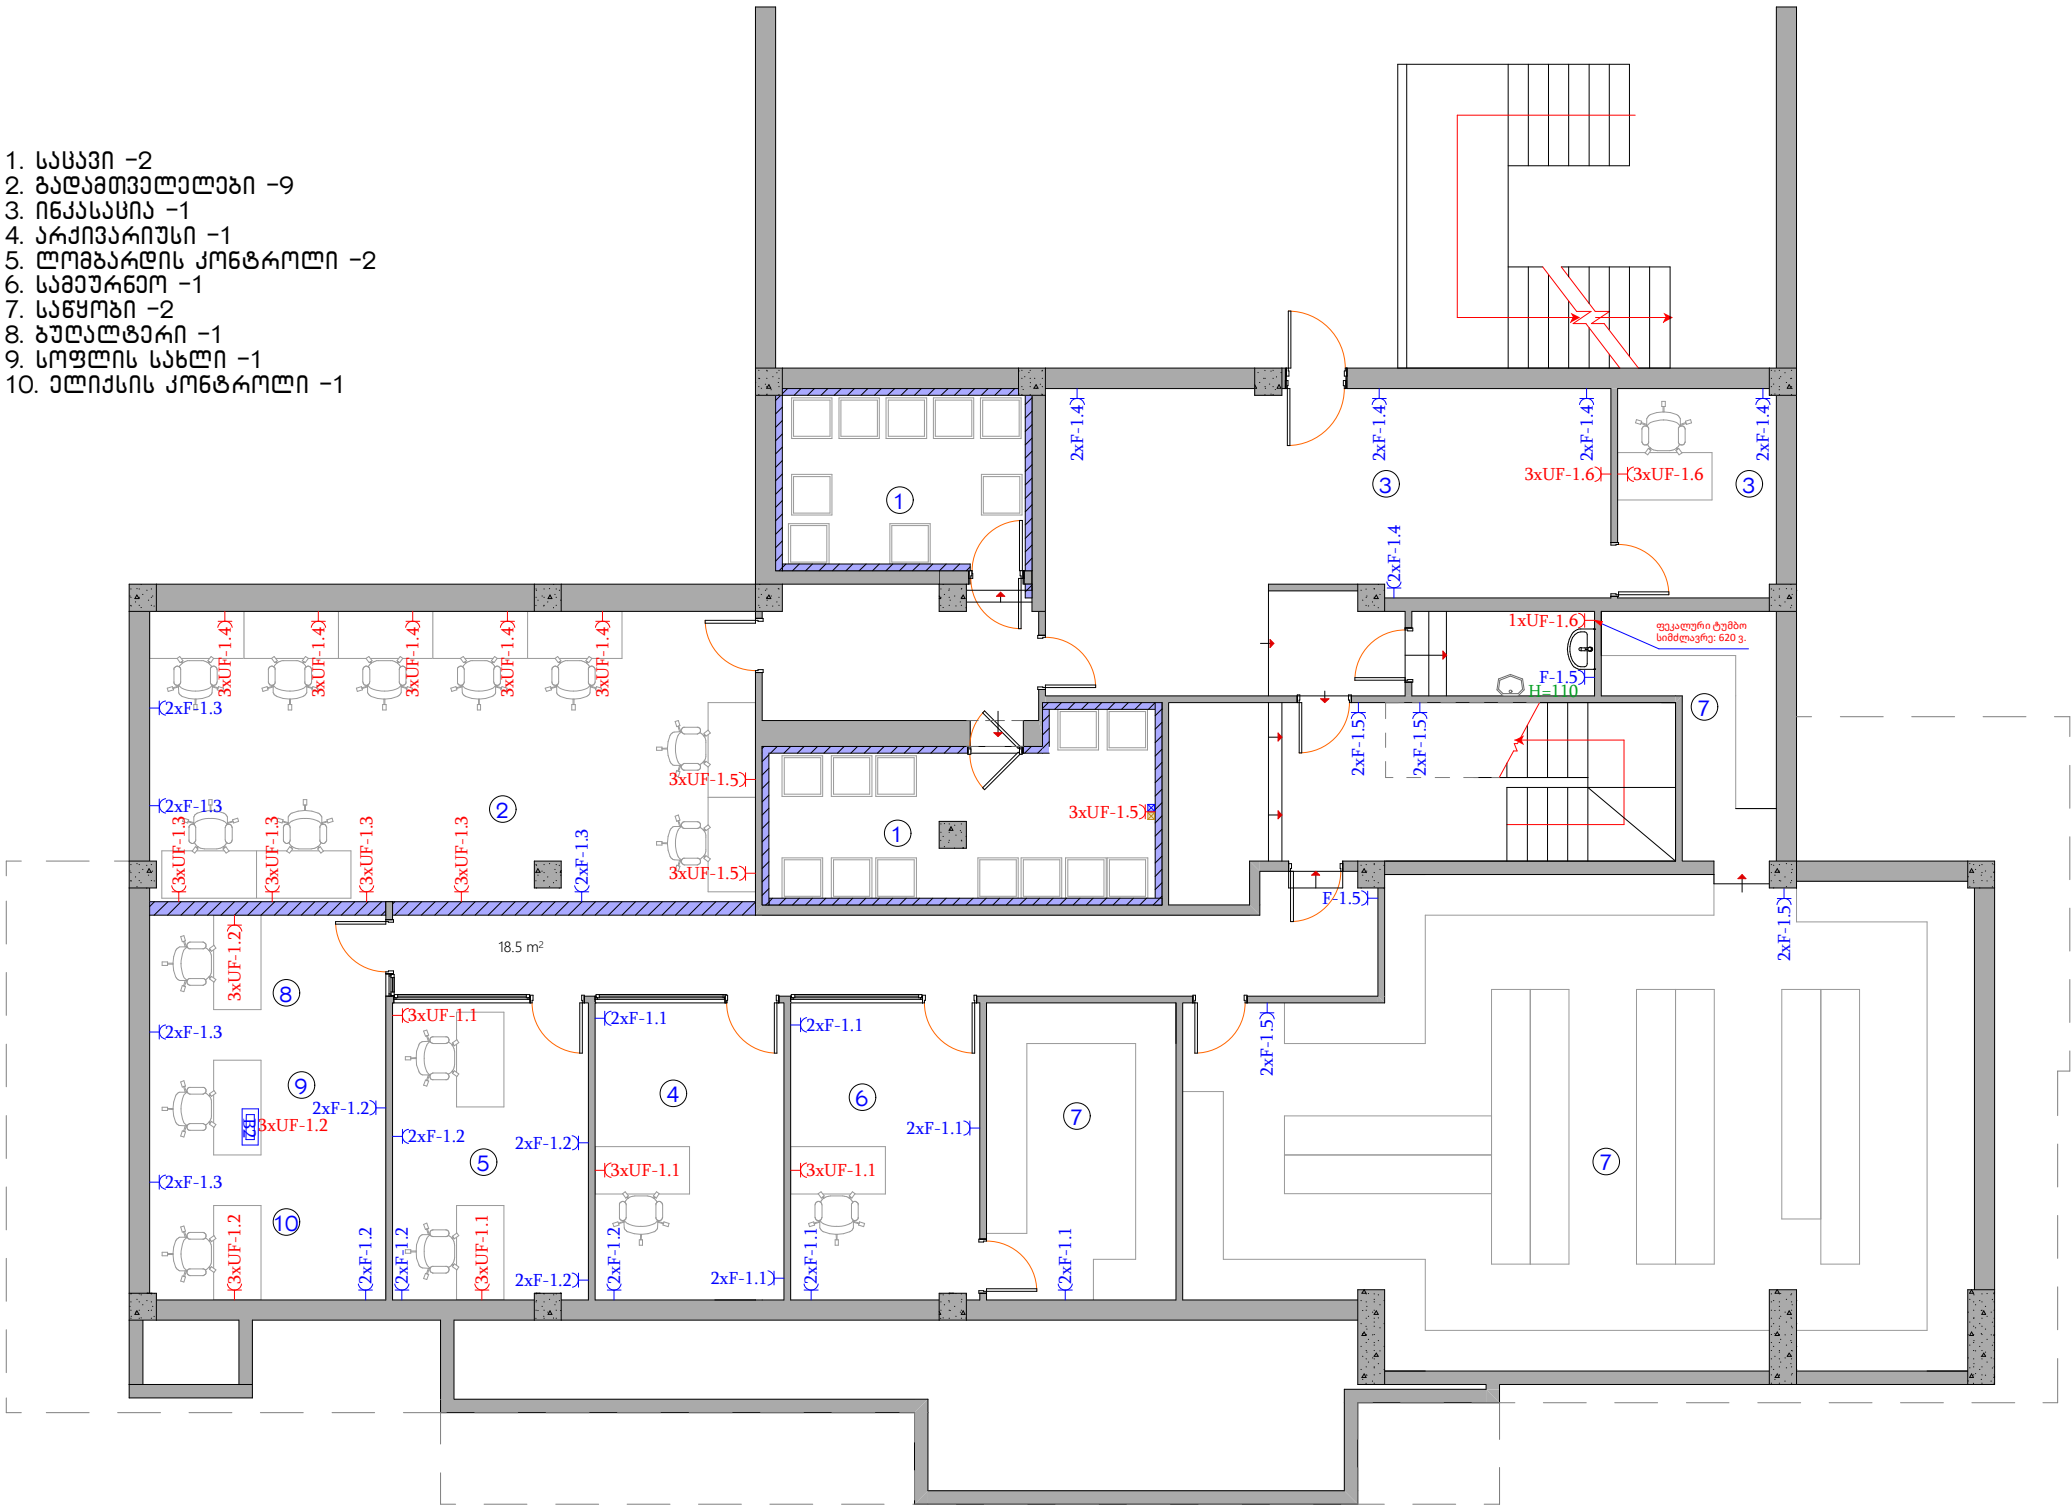

ზუგდიდი -1 სართული

შტეფსელების განლაგების გეგმა

ფორმატი	ზუგდიდი 2022																									
A 3																										
<div>⚡ შტეფსელი დამიწების კონტაქტით</div> <div><div><div>K2</div><div><div><div><div></div><div></div><div></div></div></div><div><div><div></div><div></div><div></div></div></div><div>იატაკში სამონტაჟო როზეტების კოლოფი</div></div><div><div><div>B2</div><div><div><div><div></div><div></div><div></div></div></div><div><div><div></div><div></div><div></div></div></div><div>სამუშაო მაგიდების როზეტების კოლოფი</div></div><div><div>rec</div><div>Rack 27U</div></div><div><div>DB</div><div>მთავარი გამანაწილებელი ელექტრო ფარი</div></div></div><tr><td colspan="3">პირობითი აღნიშვნები</td></tr><tr><td colspan="3"><div>შენიშვნები</div><div>1. ნახაზზე ზომები მოყვანილია სანტიმეტრებში;</div><div>შენიშვნები:</div><table><tr><td>პროექტორი</td><td></td><td></td></tr><tr><td>ლაგუნა</td><td></td><td></td></tr><tr><td></td><td></td><td></td></tr><tr><td></td><td></td><td></td></tr></table><div>LIBERTY</div><div>არქიტექტურული ნაწილი</div><div>ნახაზი:</div><table><tr><td>სტადია</td><td>მასშტაბი</td><td>ფურც</td></tr><tr><td>მუშა პროექტი</td><td>1:75</td><td></td></tr></table></td></tr></div></div></div>			პირობითი აღნიშვნები			<div>შენიშვნები</div> <div>1. ნახაზზე ზომები მოყვანილია სანტიმეტრებში;</div> <div>შენიშვნები:</div> <table><tr><td>პროექტორი</td><td></td><td></td></tr><tr><td>ლაგუნა</td><td></td><td></td></tr><tr><td></td><td></td><td></td></tr><tr><td></td><td></td><td></td></tr></table> <div>LIBERTY</div> <div>არქიტექტურული ნაწილი</div> <div>ნახაზი:</div> <table><tr><td>სტადია</td><td>მასშტაბი</td><td>ფურც</td></tr><tr><td>მუშა პროექტი</td><td>1:75</td><td></td></tr></table>			პროექტორი			ლაგუნა									სტადია	მასშტაბი	ფურც	მუშა პროექტი	1:75	
პირობითი აღნიშვნები																										
<div>შენიშვნები</div> <div>1. ნახაზზე ზომები მოყვანილია სანტიმეტრებში;</div> <div>შენიშვნები:</div> <table><tr><td>პროექტორი</td><td></td><td></td></tr><tr><td>ლაგუნა</td><td></td><td></td></tr><tr><td></td><td></td><td></td></tr><tr><td></td><td></td><td></td></tr></table> <div>LIBERTY</div> <div>არქიტექტურული ნაწილი</div> <div>ნახაზი:</div> <table><tr><td>სტადია</td><td>მასშტაბი</td><td>ფურც</td></tr><tr><td>მუშა პროექტი</td><td>1:75</td><td></td></tr></table>			პროექტორი			ლაგუნა									სტადია	მასშტაბი	ფურც	მუშა პროექტი	1:75							
პროექტორი																										
ლაგუნა																										
სტადია	მასშტაბი	ფურც																								
მუშა პროექტი	1:75																									