


1-ლი სართული
ქალაქის ქსელი, გათბობა-
გაგრილება და ვენტილაციის ქსელი

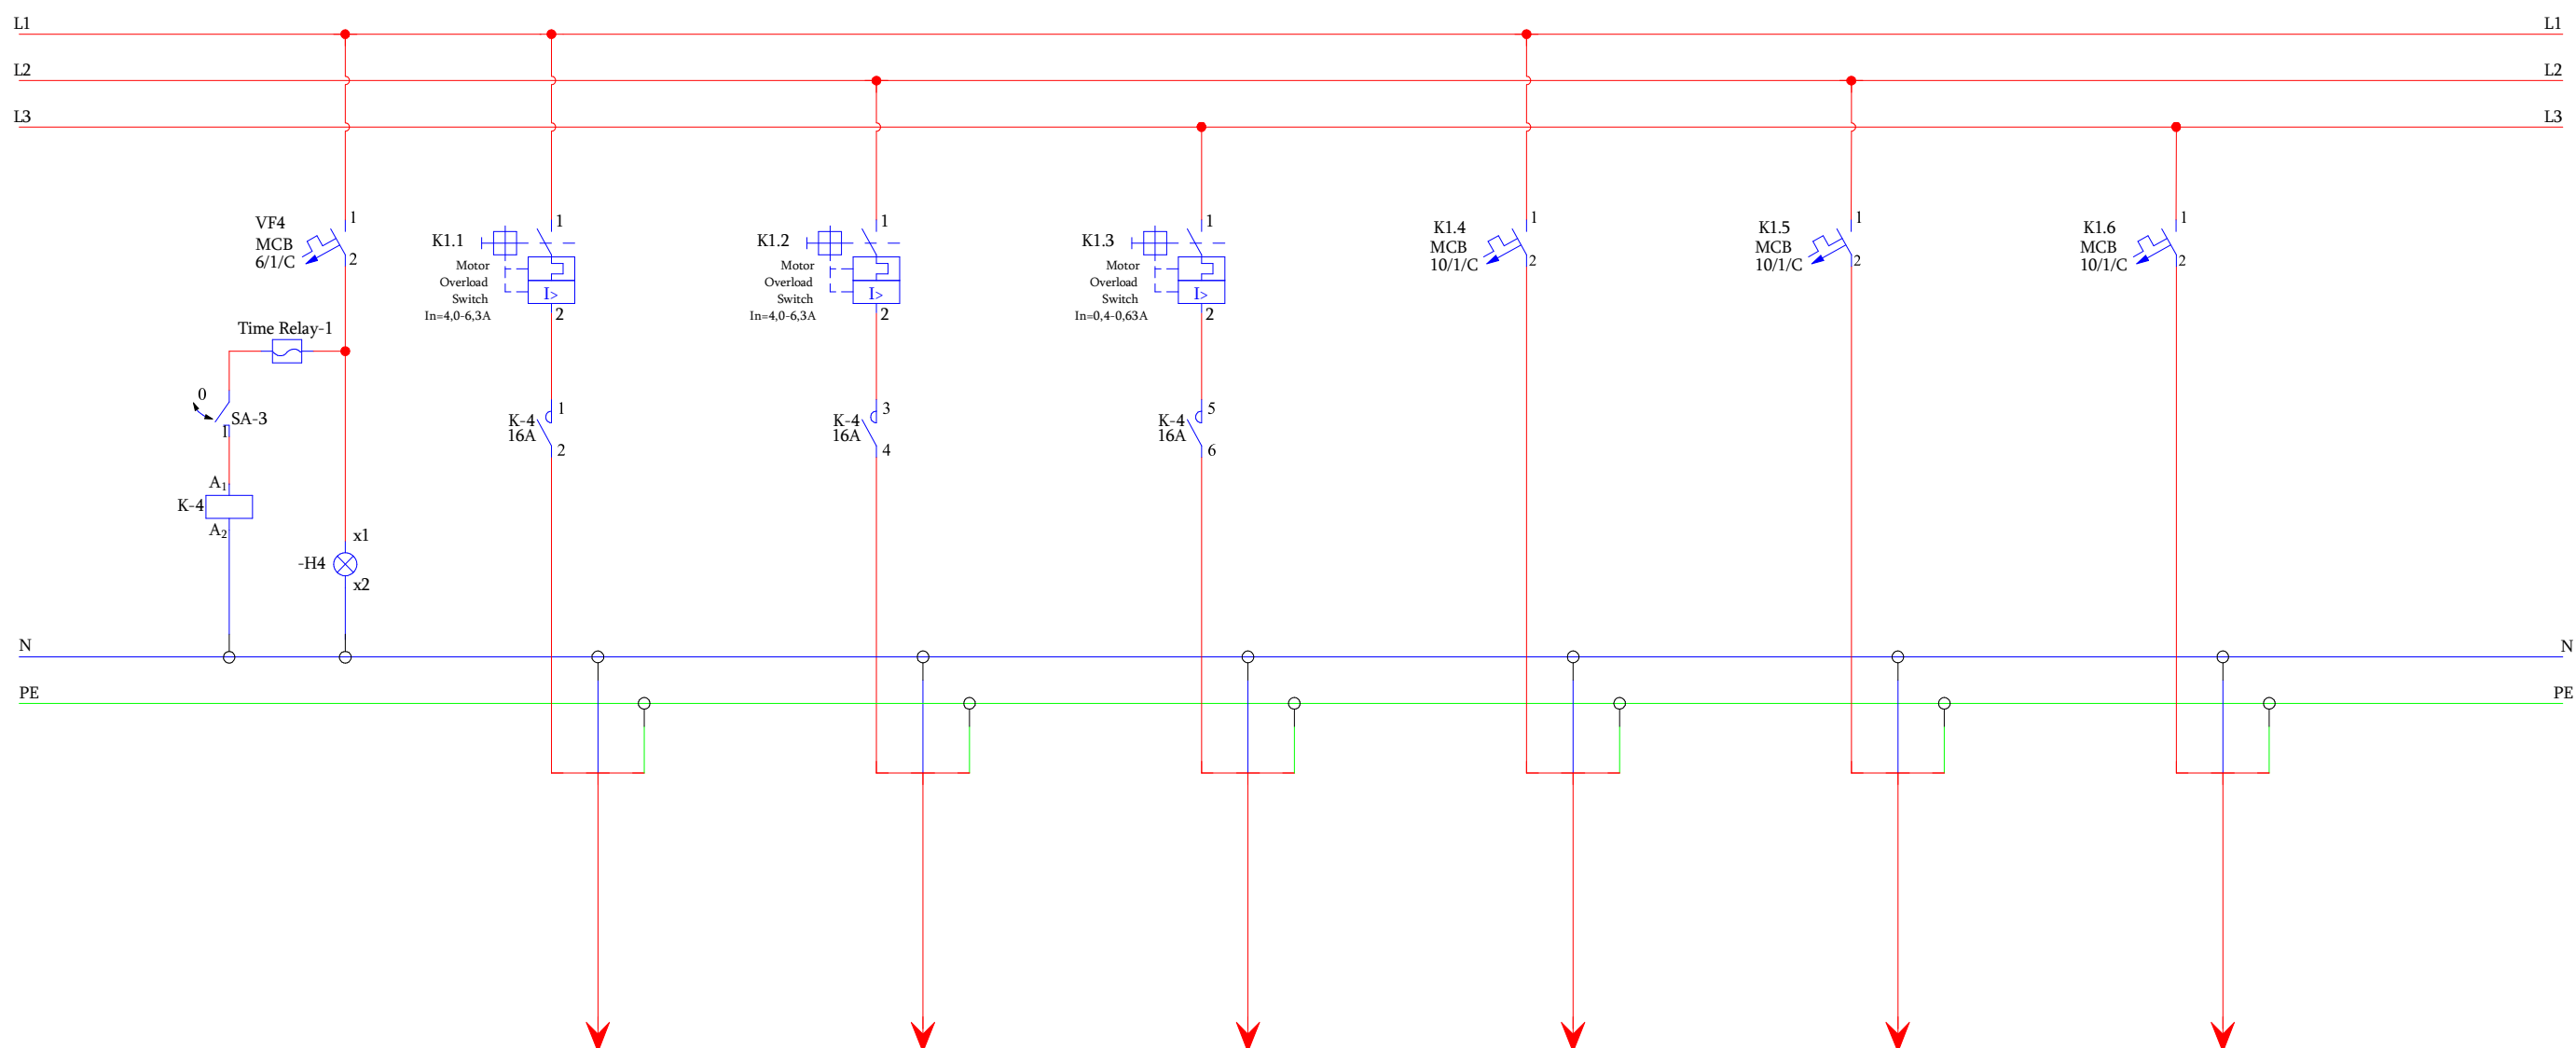

მარკირება	K1.1	K1.2	K1.3	K1.4	K1.5	K1.6
ტიპი	NYM 3X1,5mm ²	NYM 3X1,5mm ²	NYM 3X1,5mm ²	NYM 3X1,5mm ²	NYM 3X1,5mm ²	NYM 3X1,5mm
სიმძლავრე კვტ	1,00	1,00	0,10	0,136	0,154	0,166
დენი ა	4,34	4,34	0,43	0,59	0,67	0,72
ელ. მომხმარებლის დასახელება	გამწოვი ვენტილატორი	გამწოვი ვენტილატორი	გამწოვი ვენტილატორი	ქერის კასეტური და კედლის ფენკოილი 4ც	ქერის კასეტური და კედლის ფენკოილი 4ც	ქერის კასეტური და კედლის ფენკოილი 4ც

31,38