


ზუგდიდი მე-2 სართული  
ვენტილაციის და გათბობა-გაგრილების  
დანადგარების განლაგების გეგმა

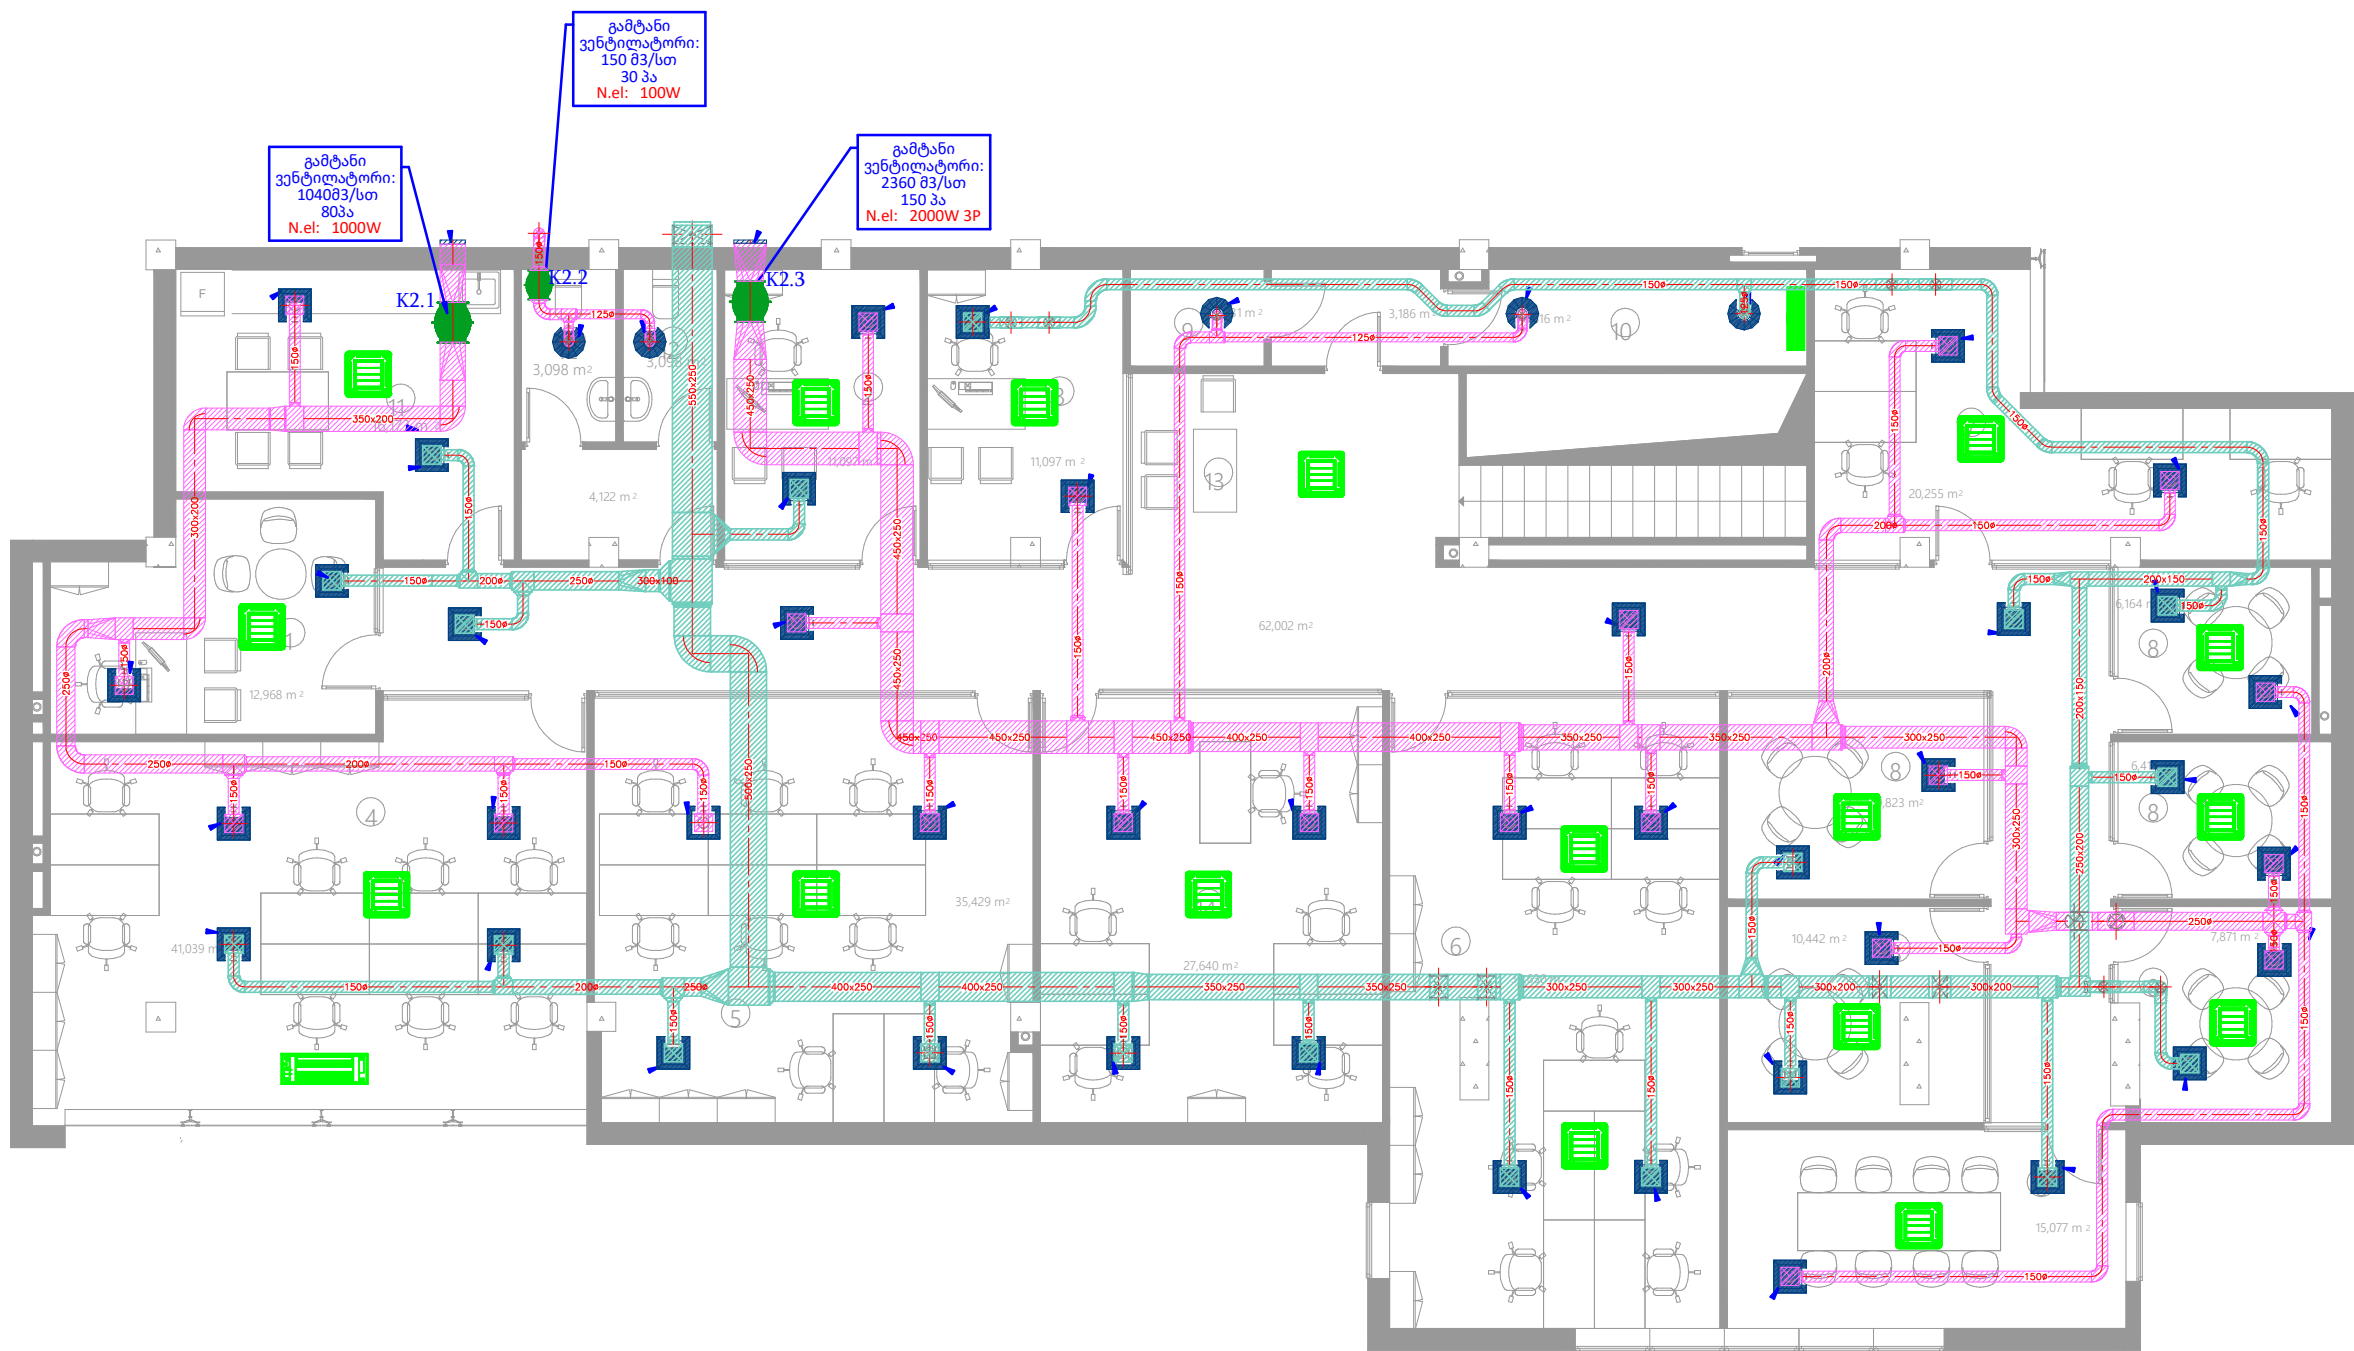

DB მთავარი გამანაწილებელი ელექტრო ფარი

შენიშვნები  
1. ნახაზზე ზომები მოცემულია სანტიმეტრებში;

შენიშვნები:

არ.ავტორი	ბ. ანჯაფარიძე	
დაამუშავა	ბ. ანჯაფარიძე	

LIBERTY

არქიტექტურული ნახაზი

ნახაზი:

სტადია	მასშტაბი	ფურც
შუა პროექტი	1:100	