


ზუგდიდი 1-ლი სართული

კომპიუტერული როზეტების განლაგების გეგმა

- 1. მართვადი -1
- 2. საოპ. მენეჯერი -1
- 3. მოლაპო. ოპ. (ფიზ) -11
- 4. ავტო. მოლაპო. -1
- 5. რითმ. ოპ. -2
- 6. მოლაპო. ოპ. (იურ) -3
- 7. მითარი -2
- 8. მოლაპო. -4
- 9. მოლაპო. -1
- 10. უსაფრთხოება -1
- 11. WC -2
- 12. საკუთარი -1
- 13. სახალხო ოპ. -1

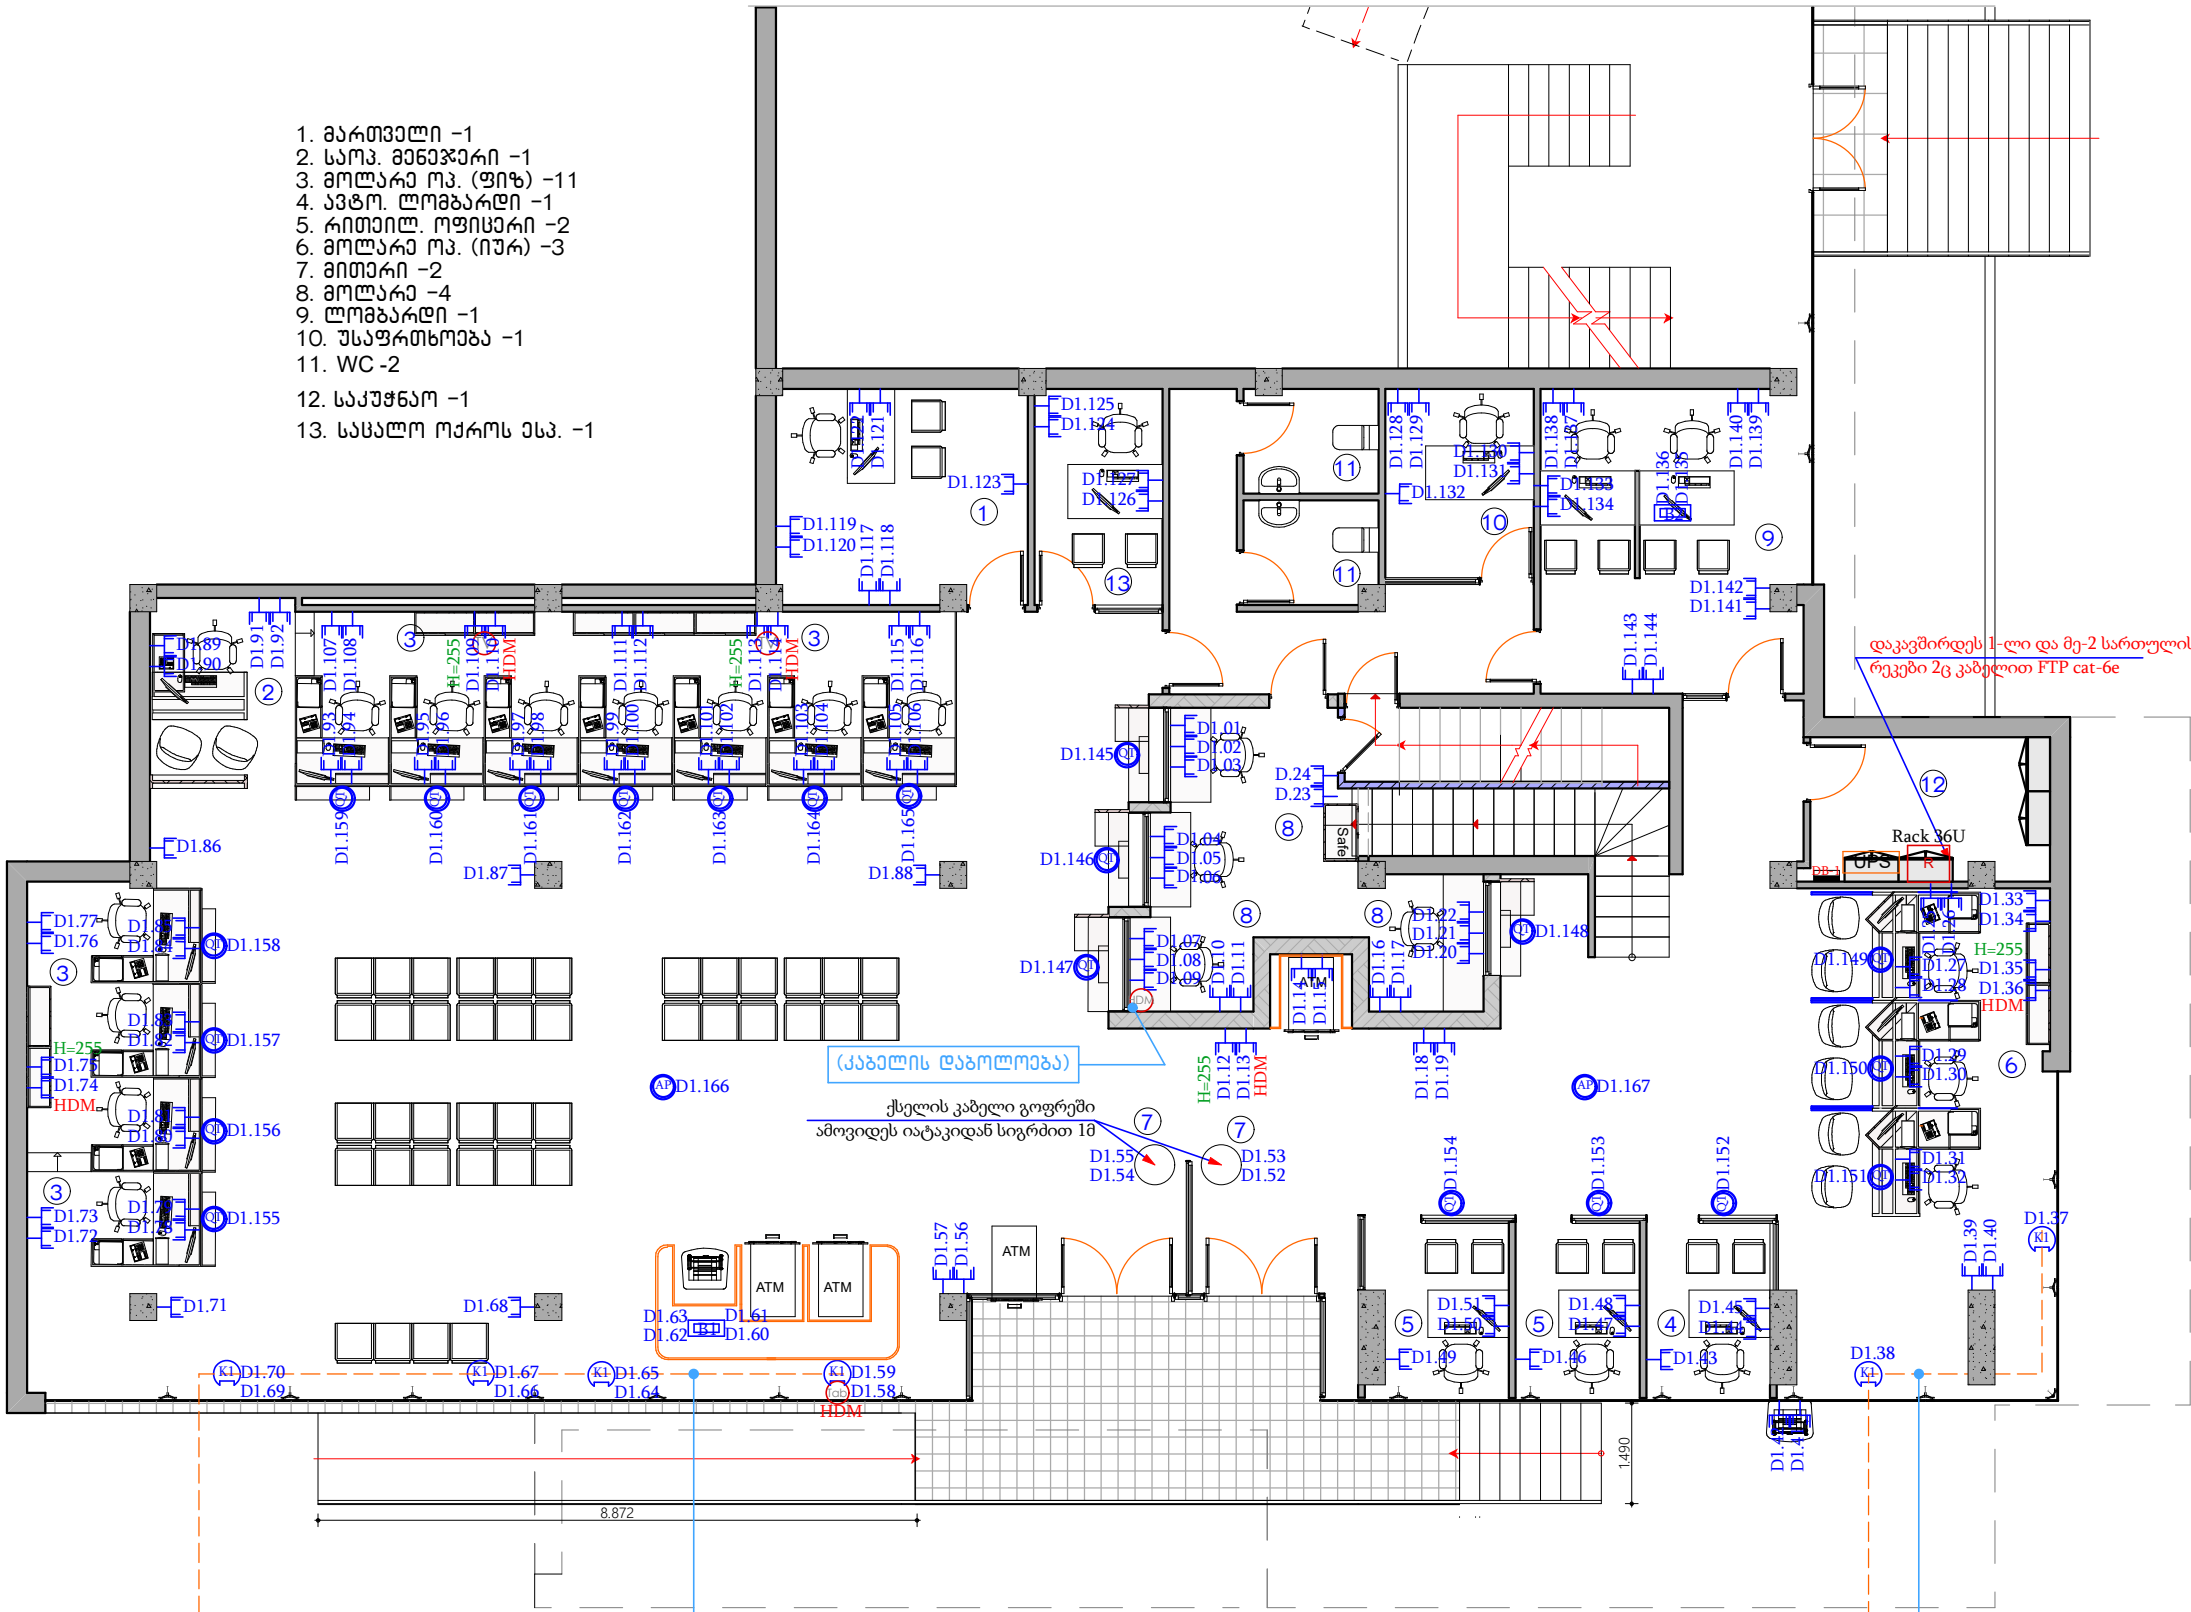

კომპიუტერული ქსელის როზეტი

ქსელის წერტილი (ვაიფაი)

ქსელის წერტილი (ქვიმატიკი)

იატაკში სამონტაჟო როზეტების კოლოფი

იატაკის როზეტების კოლოფი

Rack 36U

მთავარი გამანაწილებელი ელექტრო ფარი

პროექტის აღნიშვნები

შენიშვნები

1. ნახაზზე ზომები მოცემულია სანტიმეტრებში;

LIBERTY

არქიტექტურული ნახაზი

სტადია	გამგზავი	ფურც
შუამავალი	1:75	