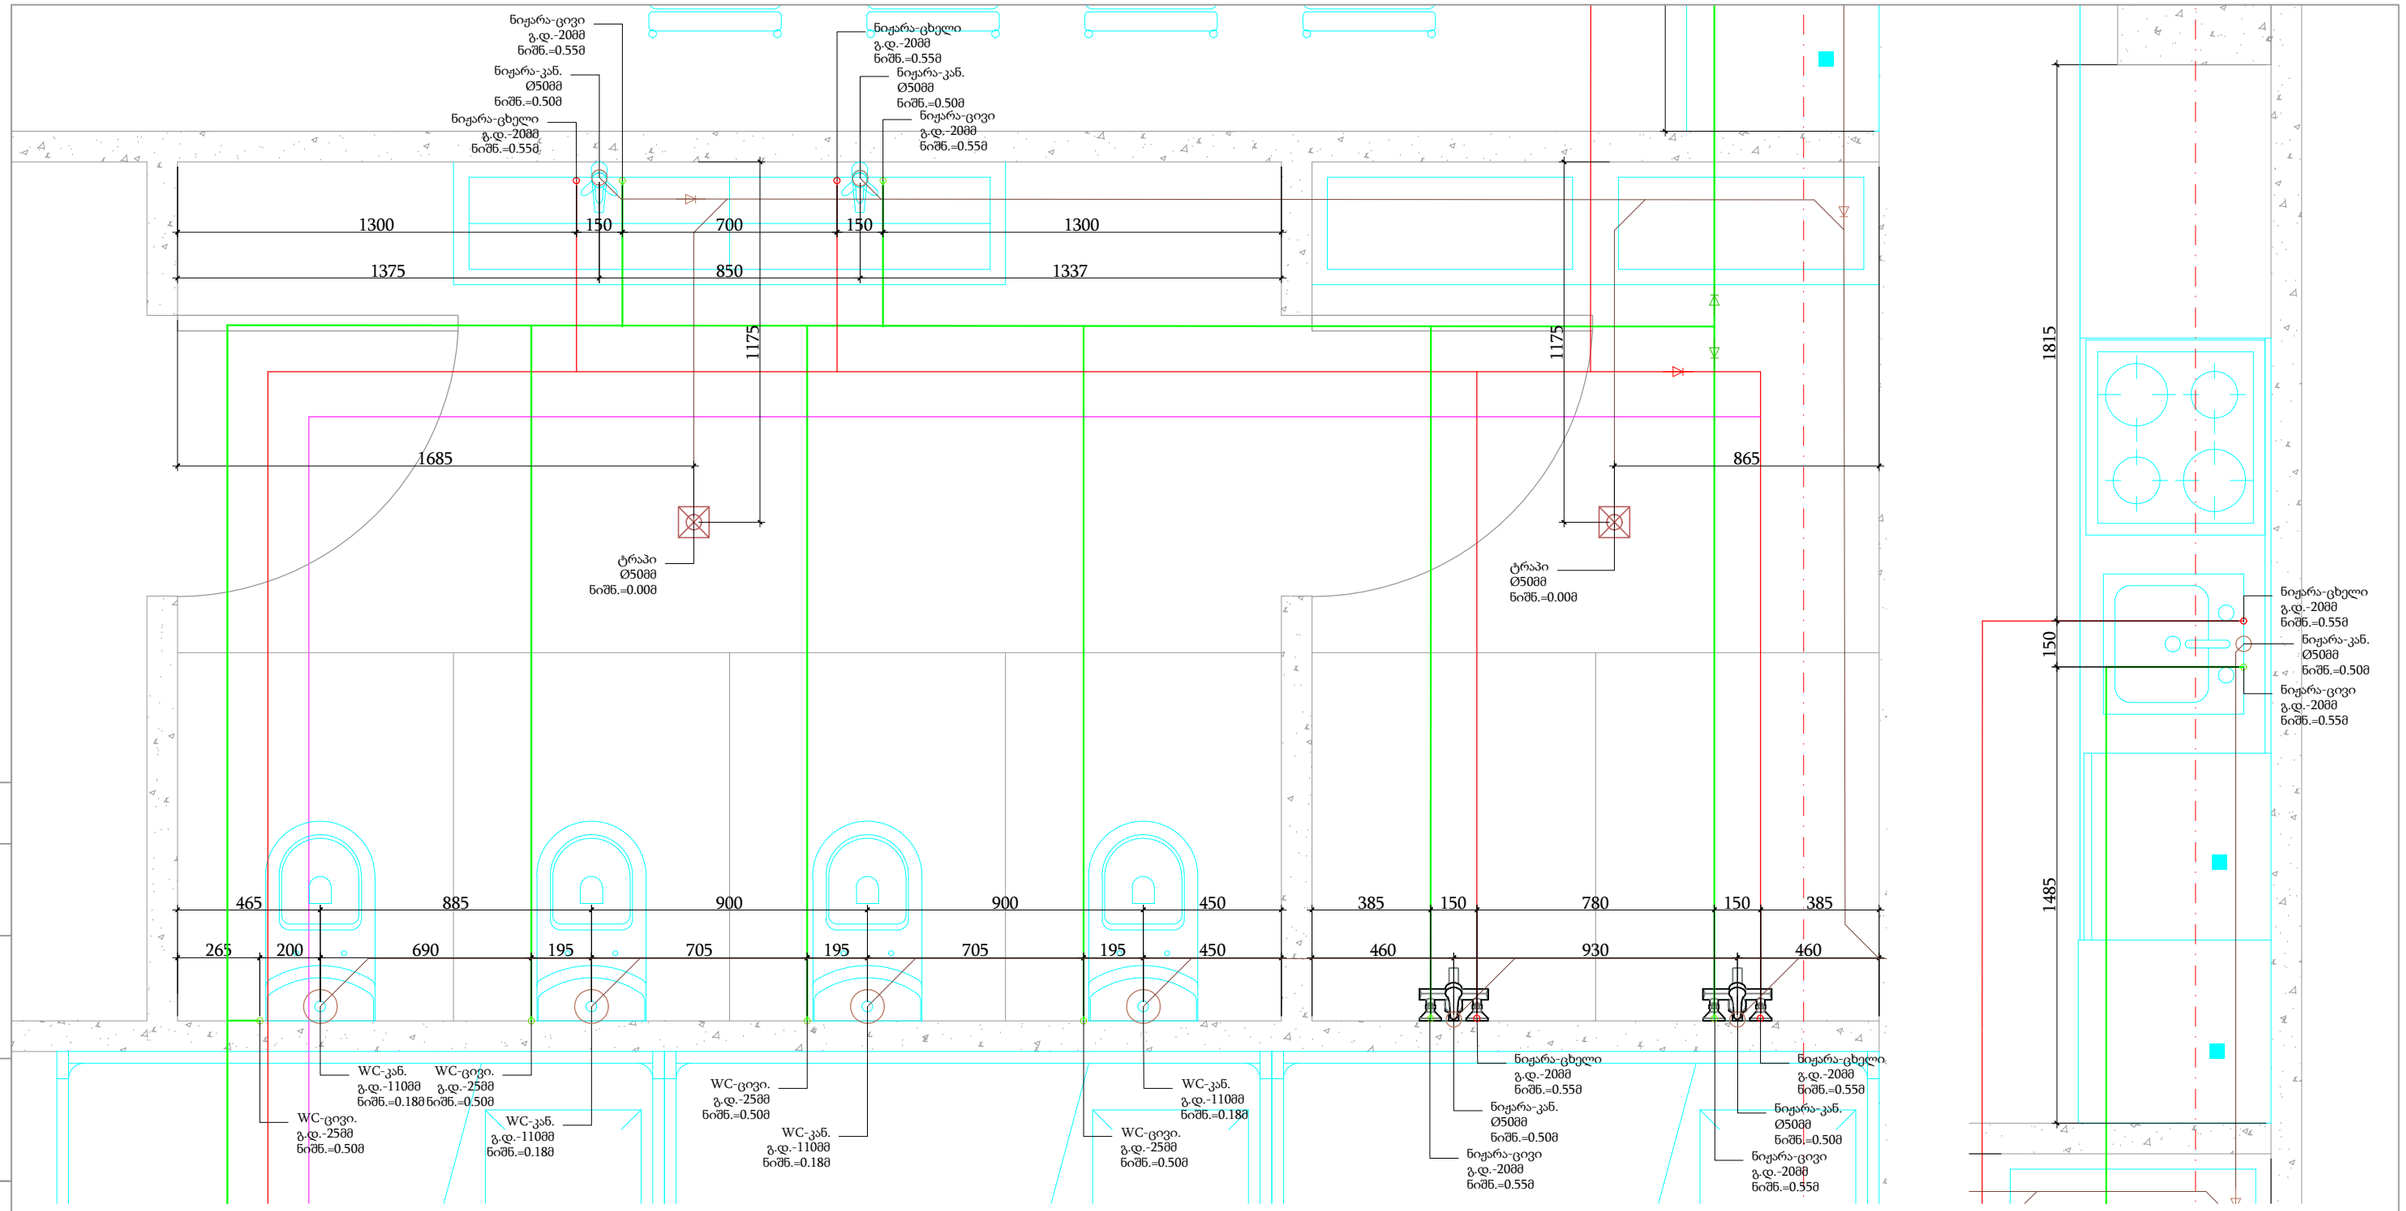


Approved

Part ВК

Date

Signature

ELEMENT CONSTRUCTION

ცვლ.	რაოდ	ცვლ.	რაოდ	ხელმო.	თარ.
შეადგინა					
ვ.პუოჯუნას					~~2022~~ 11-01
ი.კაპანაძე					

წყალმომარაგება წყალარინების ნაწილი, ВК

საბაჟო ტერმინალის შენობა

წყალმომარაგება წყალარინების ნაწილი, +0 სართულის გეგმა

სტადია	გვერდი	გვ.რაოდ.
პ	2	4

მასშტაბი
1:20

SAXON MANAGEMENT SERVICES
შპს SAXON MANAGEMENT SERVICES
9, ვანო მიდელაურის ქუჩა, თბილისი
ელ.ფოსტა: info@saxonms.com

ფორმატი A3

ნომერი

INEX-DSG-BK-(+0 სართული)