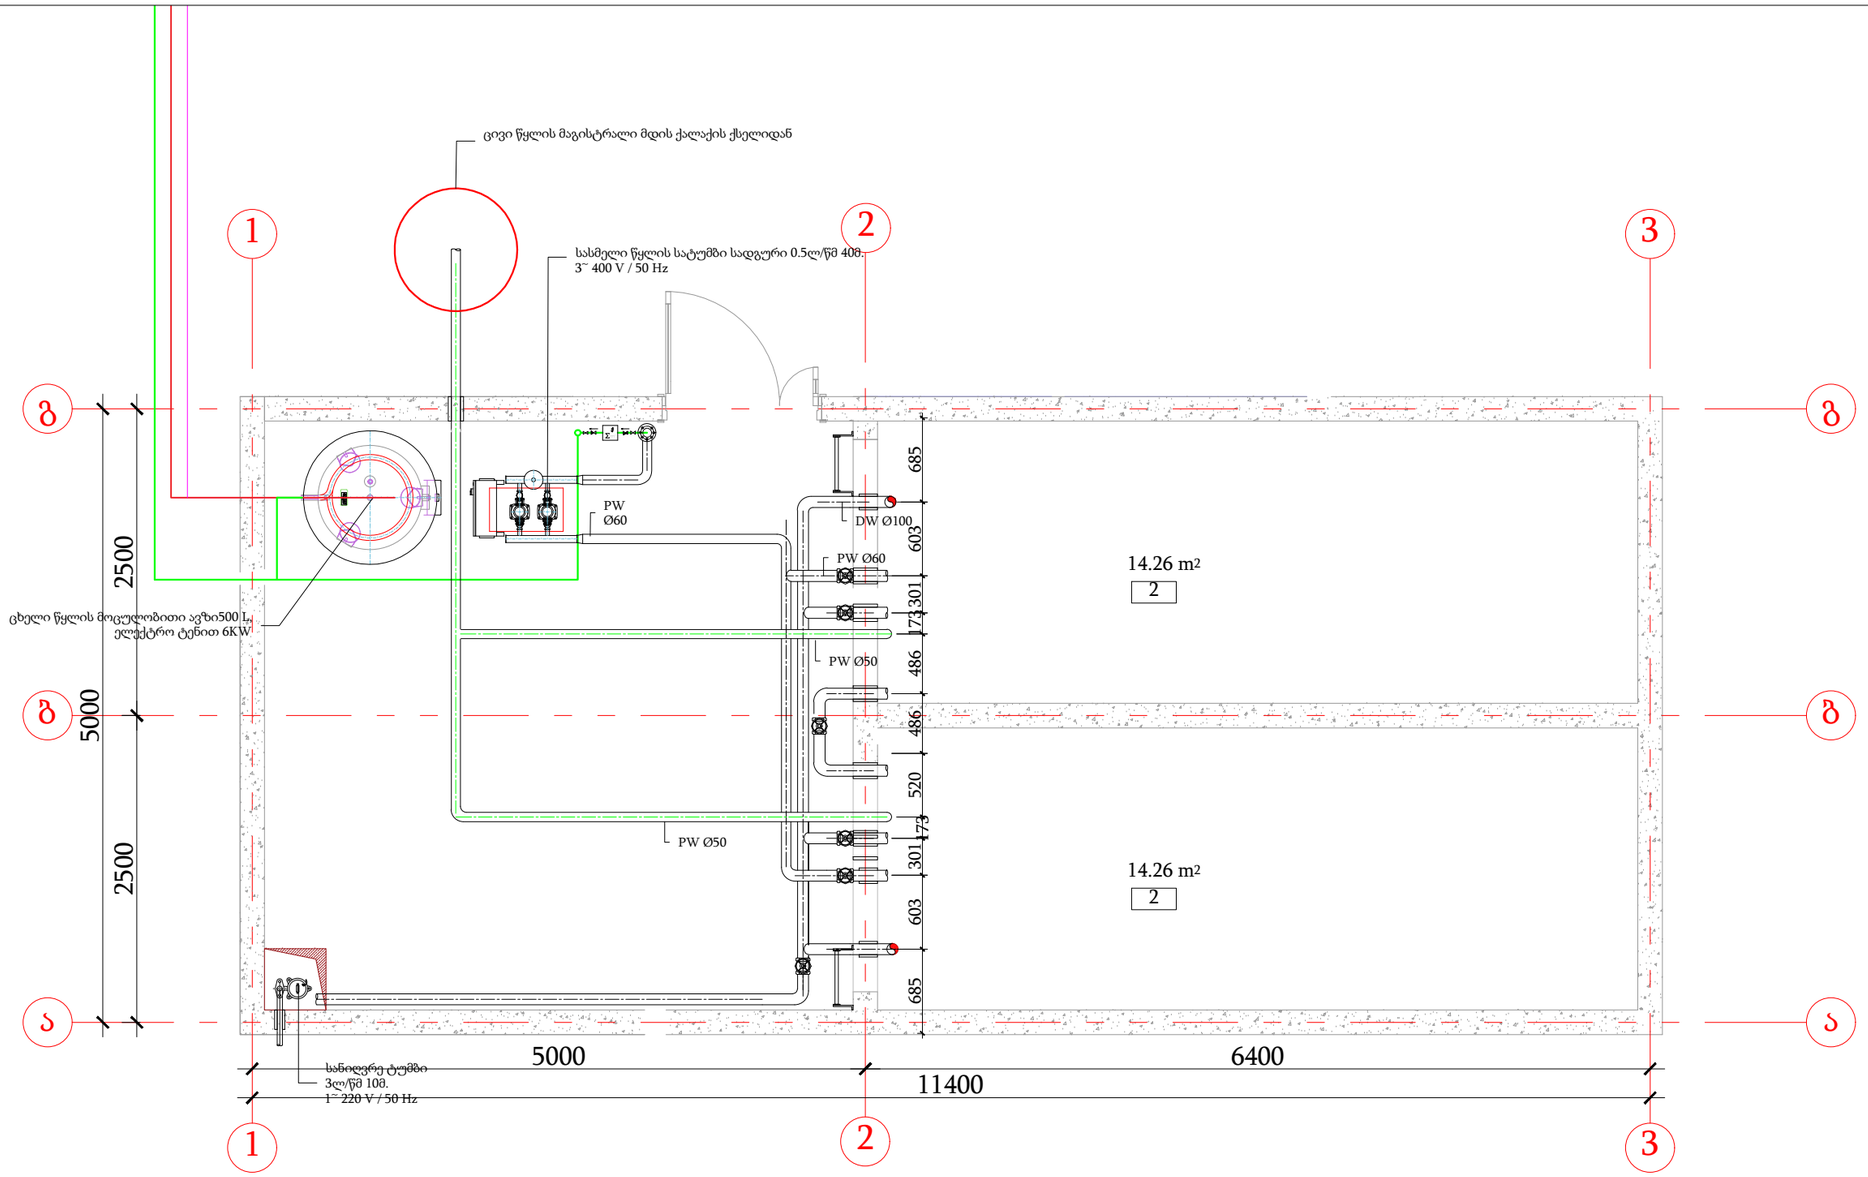


შეთანხმებულია

ნაწილი	ВК
ხელმოწერა და თარიღი	
ნომერი	

ELEMENT CONSTRUCTION

წყალმომარაგება წყალარინების ნაწილი, ВК

სასაწყობე შენობა

ცვლ.	რაოდ.	ცვლ.	რაოდ.	ხელმო.	თარ.
შეადგინა					
ვ.პუოჯუნას				2022-11-01	
ი.კაპანაძე					

წყალმომარაგება წყალარინების ნაწილი, +0 სართული, სატუმბი ოთახი

სტადია	გვერდი	გვ.რაოდ.
3	4	4

მასშტაბი 1:50

SAXON MANAGEMENT SERVICES
შპს SAXON MANAGEMENT SERVICES
9, ვანო მიდელაურის ქუჩა, თბილისი
ელ.ფოსტა: info@saxonms.com

ფორმატი A3 ნომერი #N INEX-DSG-BK-(+0 სართული)