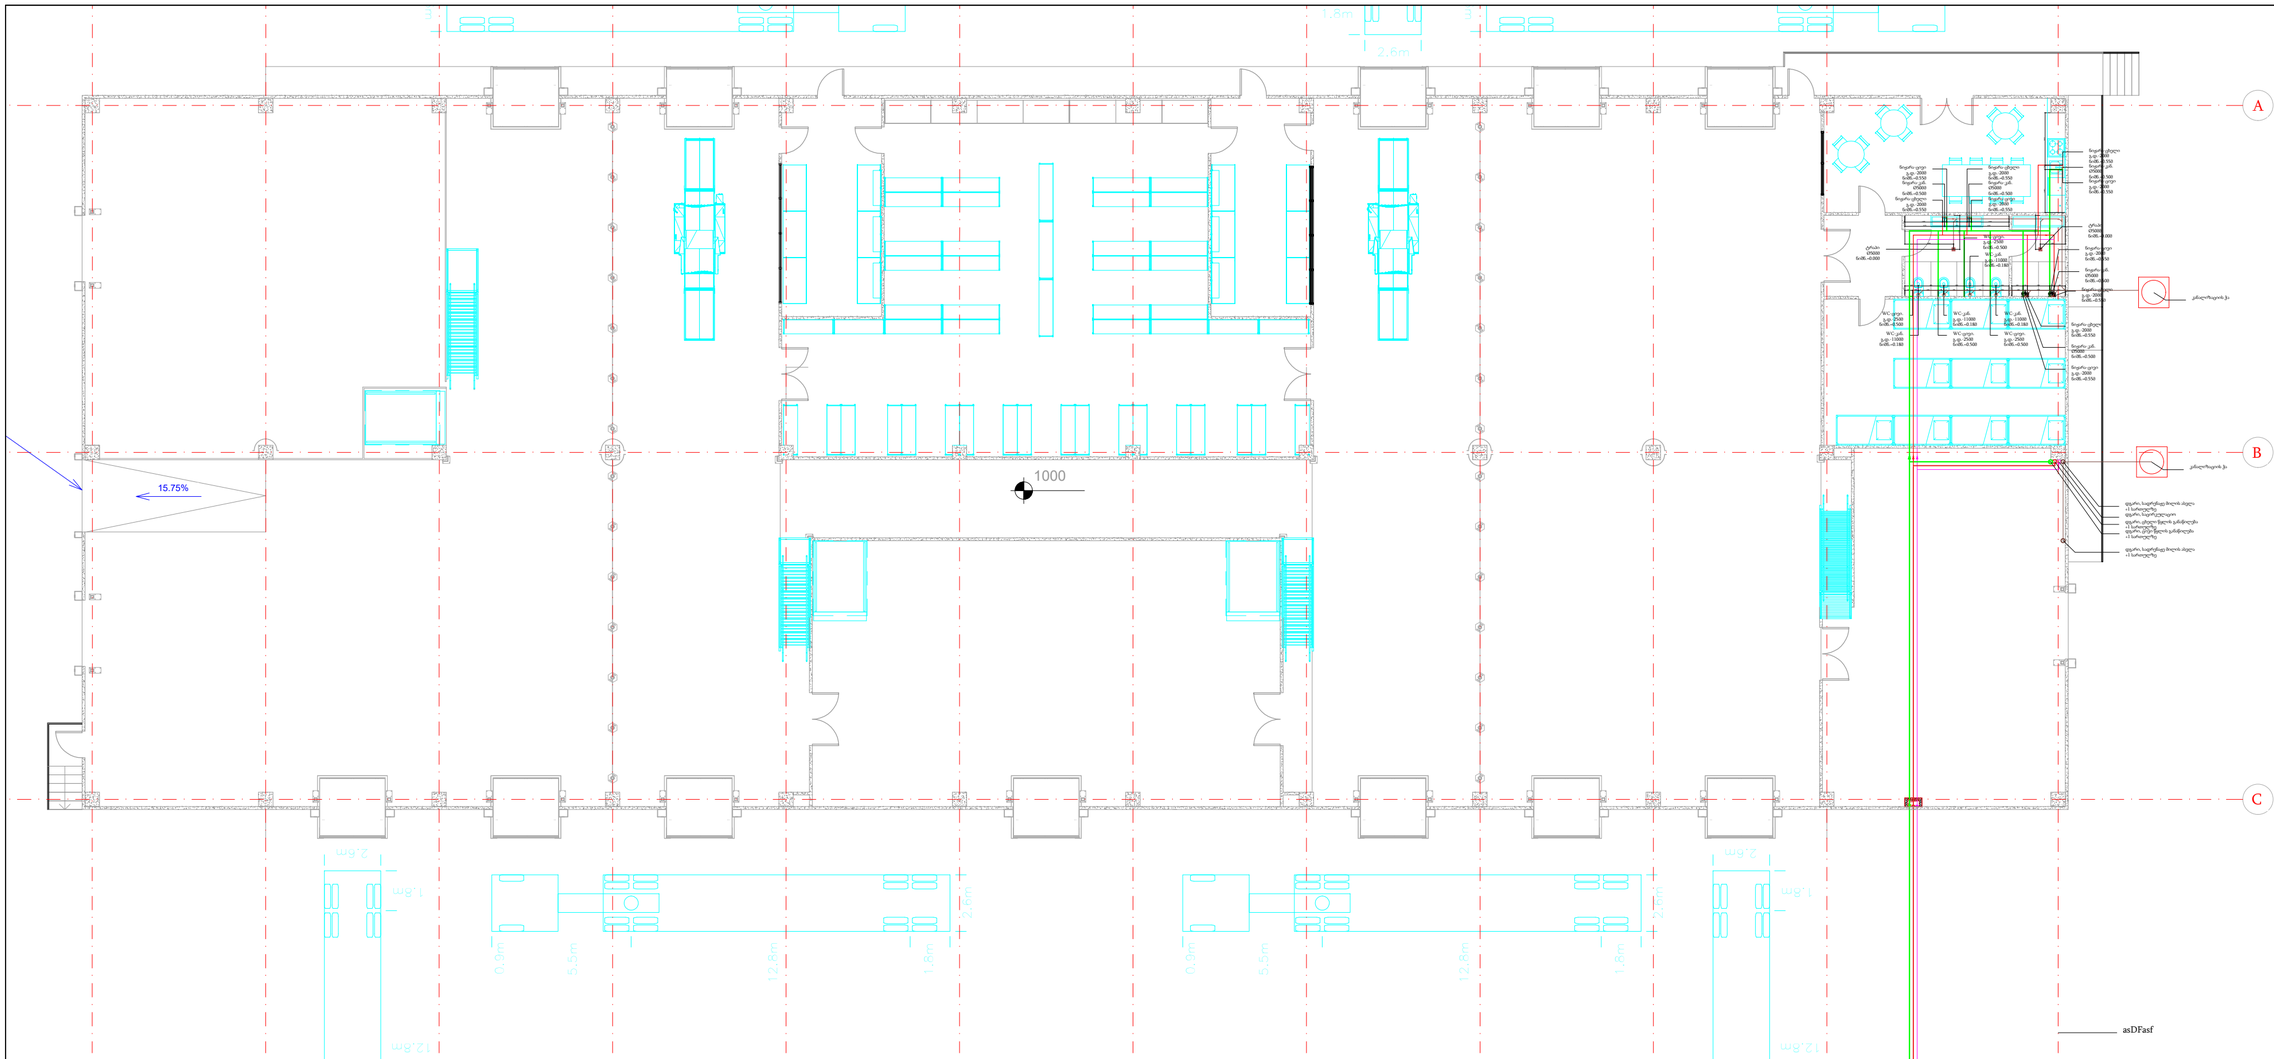


ELEMENT CONSTRUCTION

						წყალმომარაგება წყალარინების ნაწილი, BK
						საბაჟო ტერმინალის შენობა
ცვლ.	რაოდ.	ცვლ.	რაოდ.	ხელმო.	თარ.	
შეადგინა						წყალმომარაგება წყალარინების ნაწილი, +0 სართულის გეგმა
ვ.პუოჯუნას					2023-11-01	
ი.კაპანაძე						

სტადია	გვერდი	გვ.რაოდ.
პ	1	4

მასშტაბი 1:150

შპს SAXON MANAGEMENT SERVICES
9, ვაჭა მიქელაძის ქუჩა, თბილისი
ელ.ფოსტა: info@saxonms.com

ფორმატი A2 ნომერი

INEX-DSG-BK-(+0 სართული)

შეთანხმებულია

ნაწილი	BK
ხელმოწერა და თარიღი	
ნომერი	