
გრუნტის ზედაპირის ცვლილების გეგმა
ინექსის საბაჟო საწყობის პროექტი
ქ. თბილისი, იუმაშევის ქუჩა

01.19.26.004.347

დავით ვაზაგაშვილი: 

ქ. თბილისი
2022წ.
©

ვერტიკალური დაგეგმარება

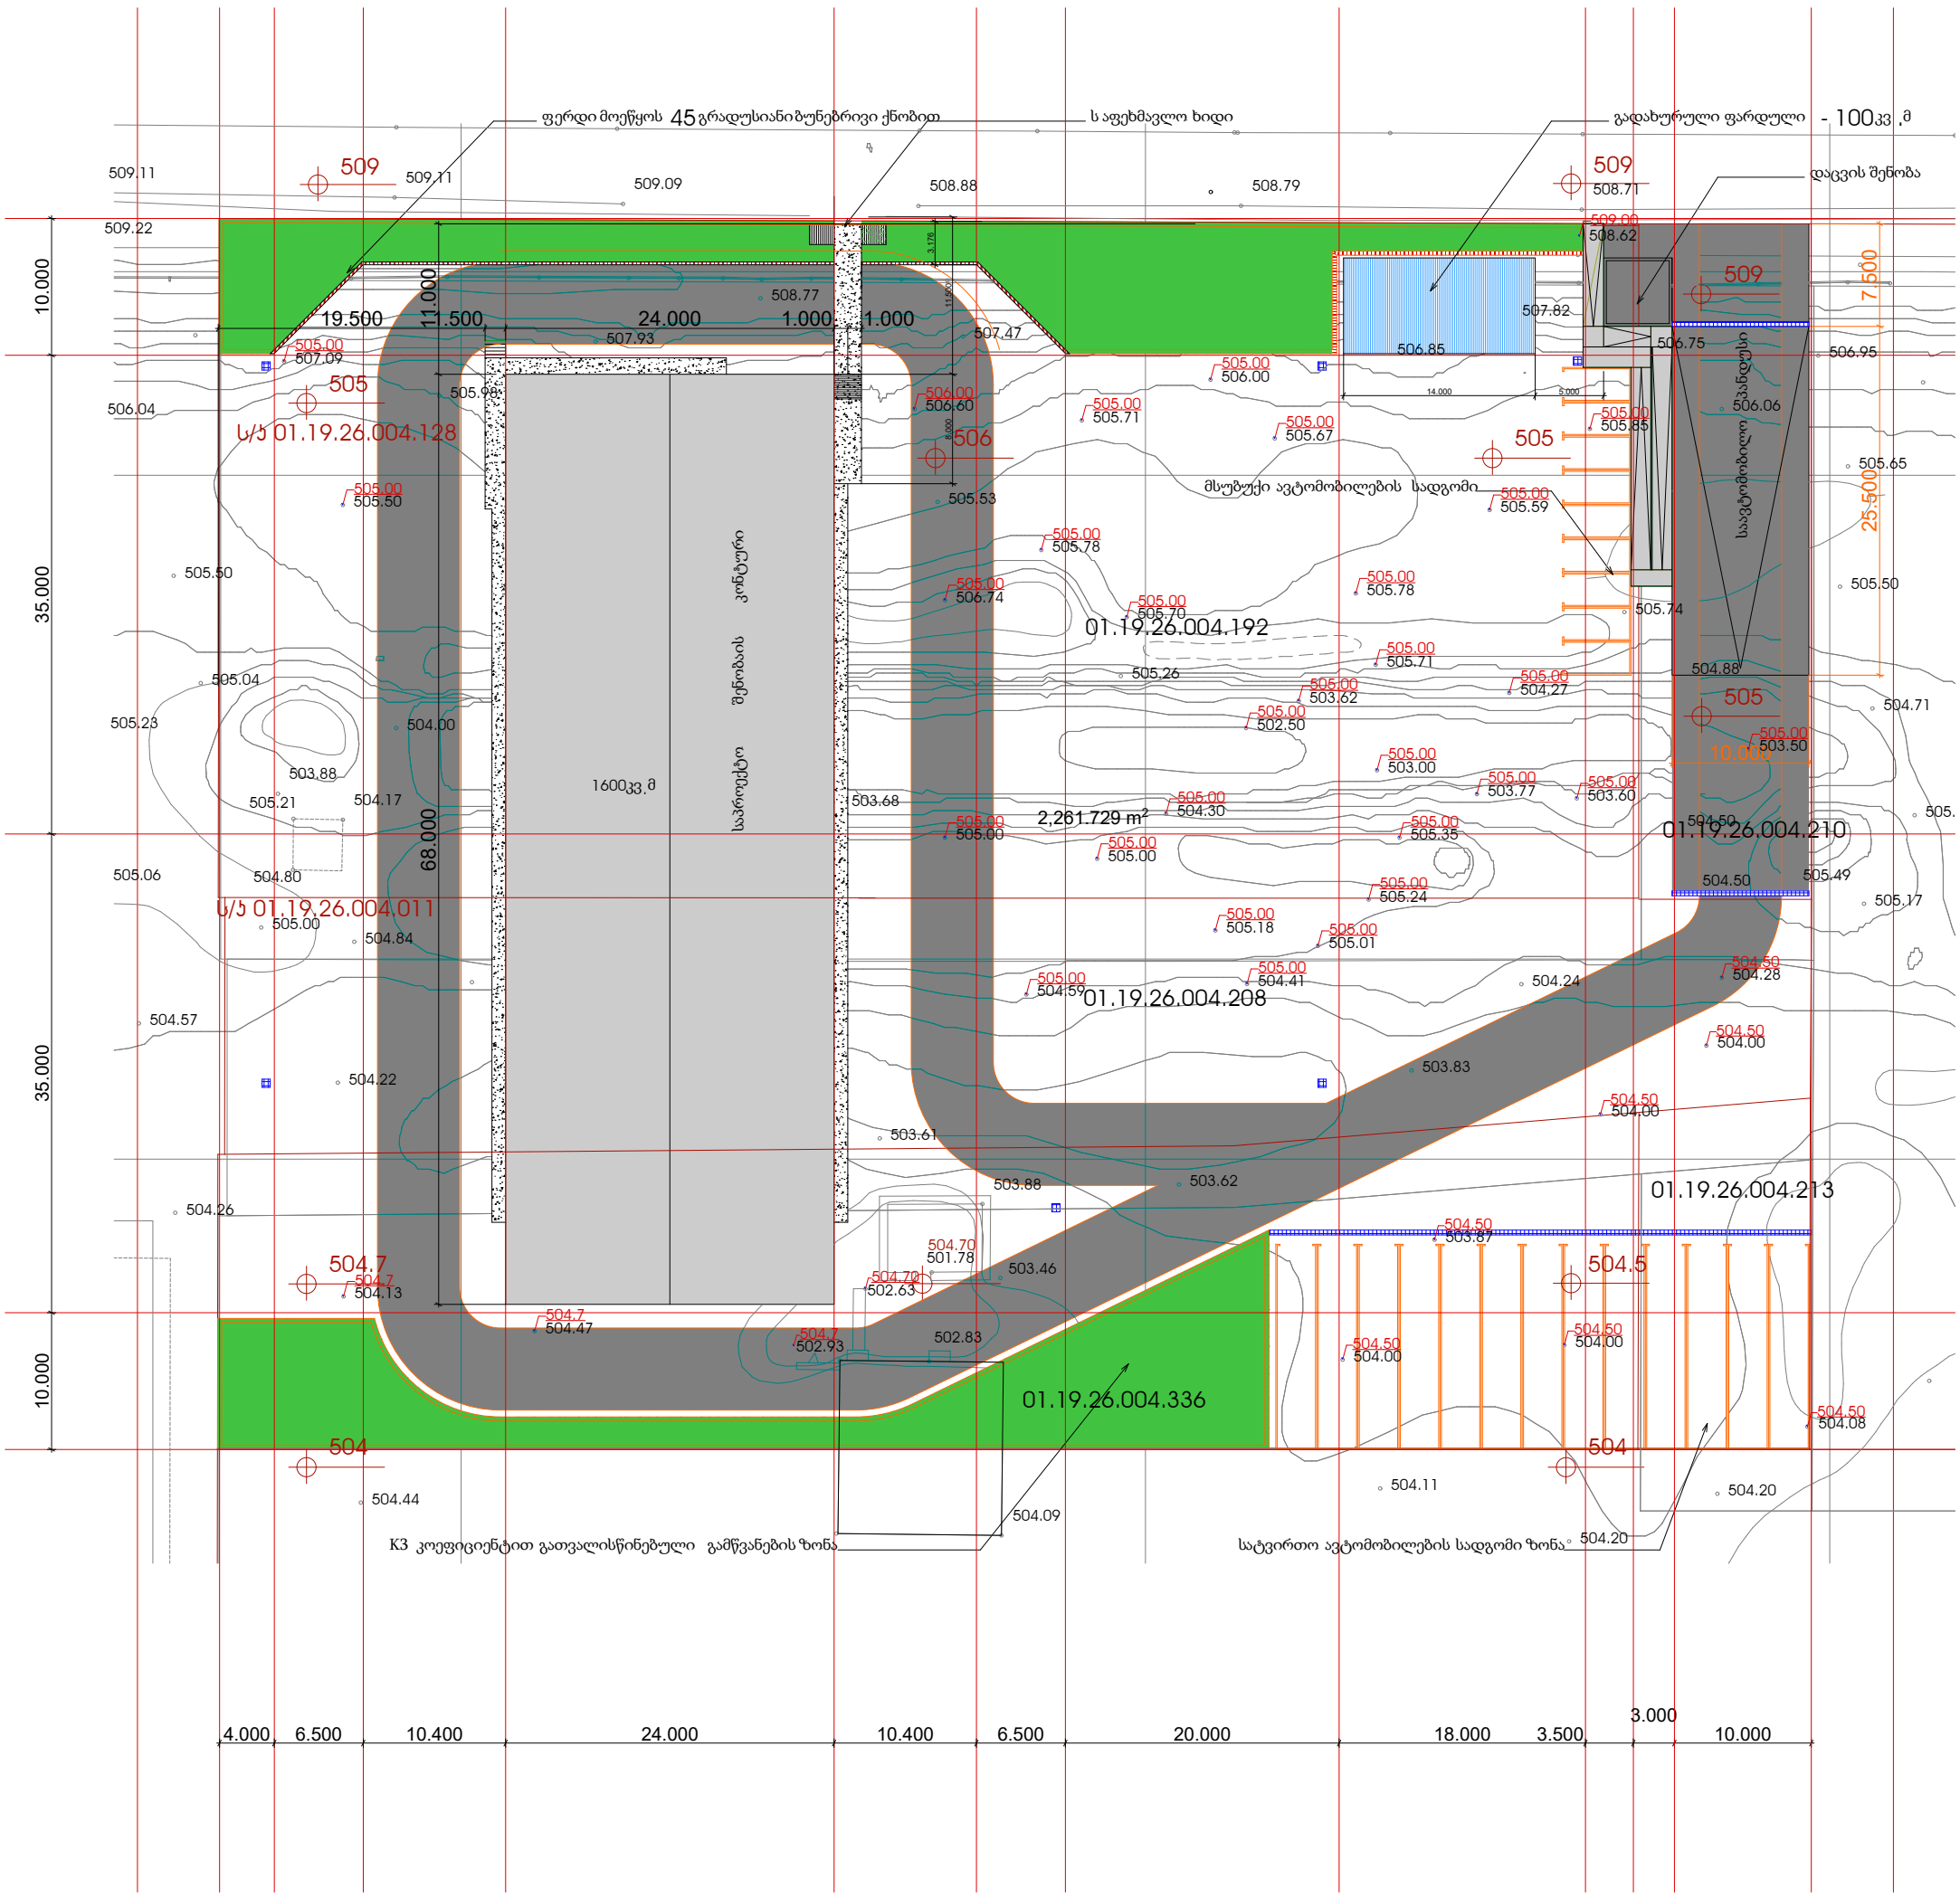


პირობითი აღნიშვნები

- საპროექტო შენობა
- გზის საფარი
- +0.00= იატაკის ნიშნული
- 504.70 წითელი (საპრ.) ნიშნული
- 504.00 შავი (არს. მიწის) ნიშნული
- გამწვანება
- საყრდენი კედელი
- სანიაღვრე
- ჭრილი -109.0 მ³
- ყრილი +4.8 მ³

შენიშვნა:
1 არსებული ნახაზი დამუშავებულია ტოპო-გეგმის საფუძველზე.
2. მიწის სამუშაოები ტერიტორიაზე დათვლილია საპროექტო ნიშნულებამდე.

მიწის სამუშაოთა კარტოგრამა

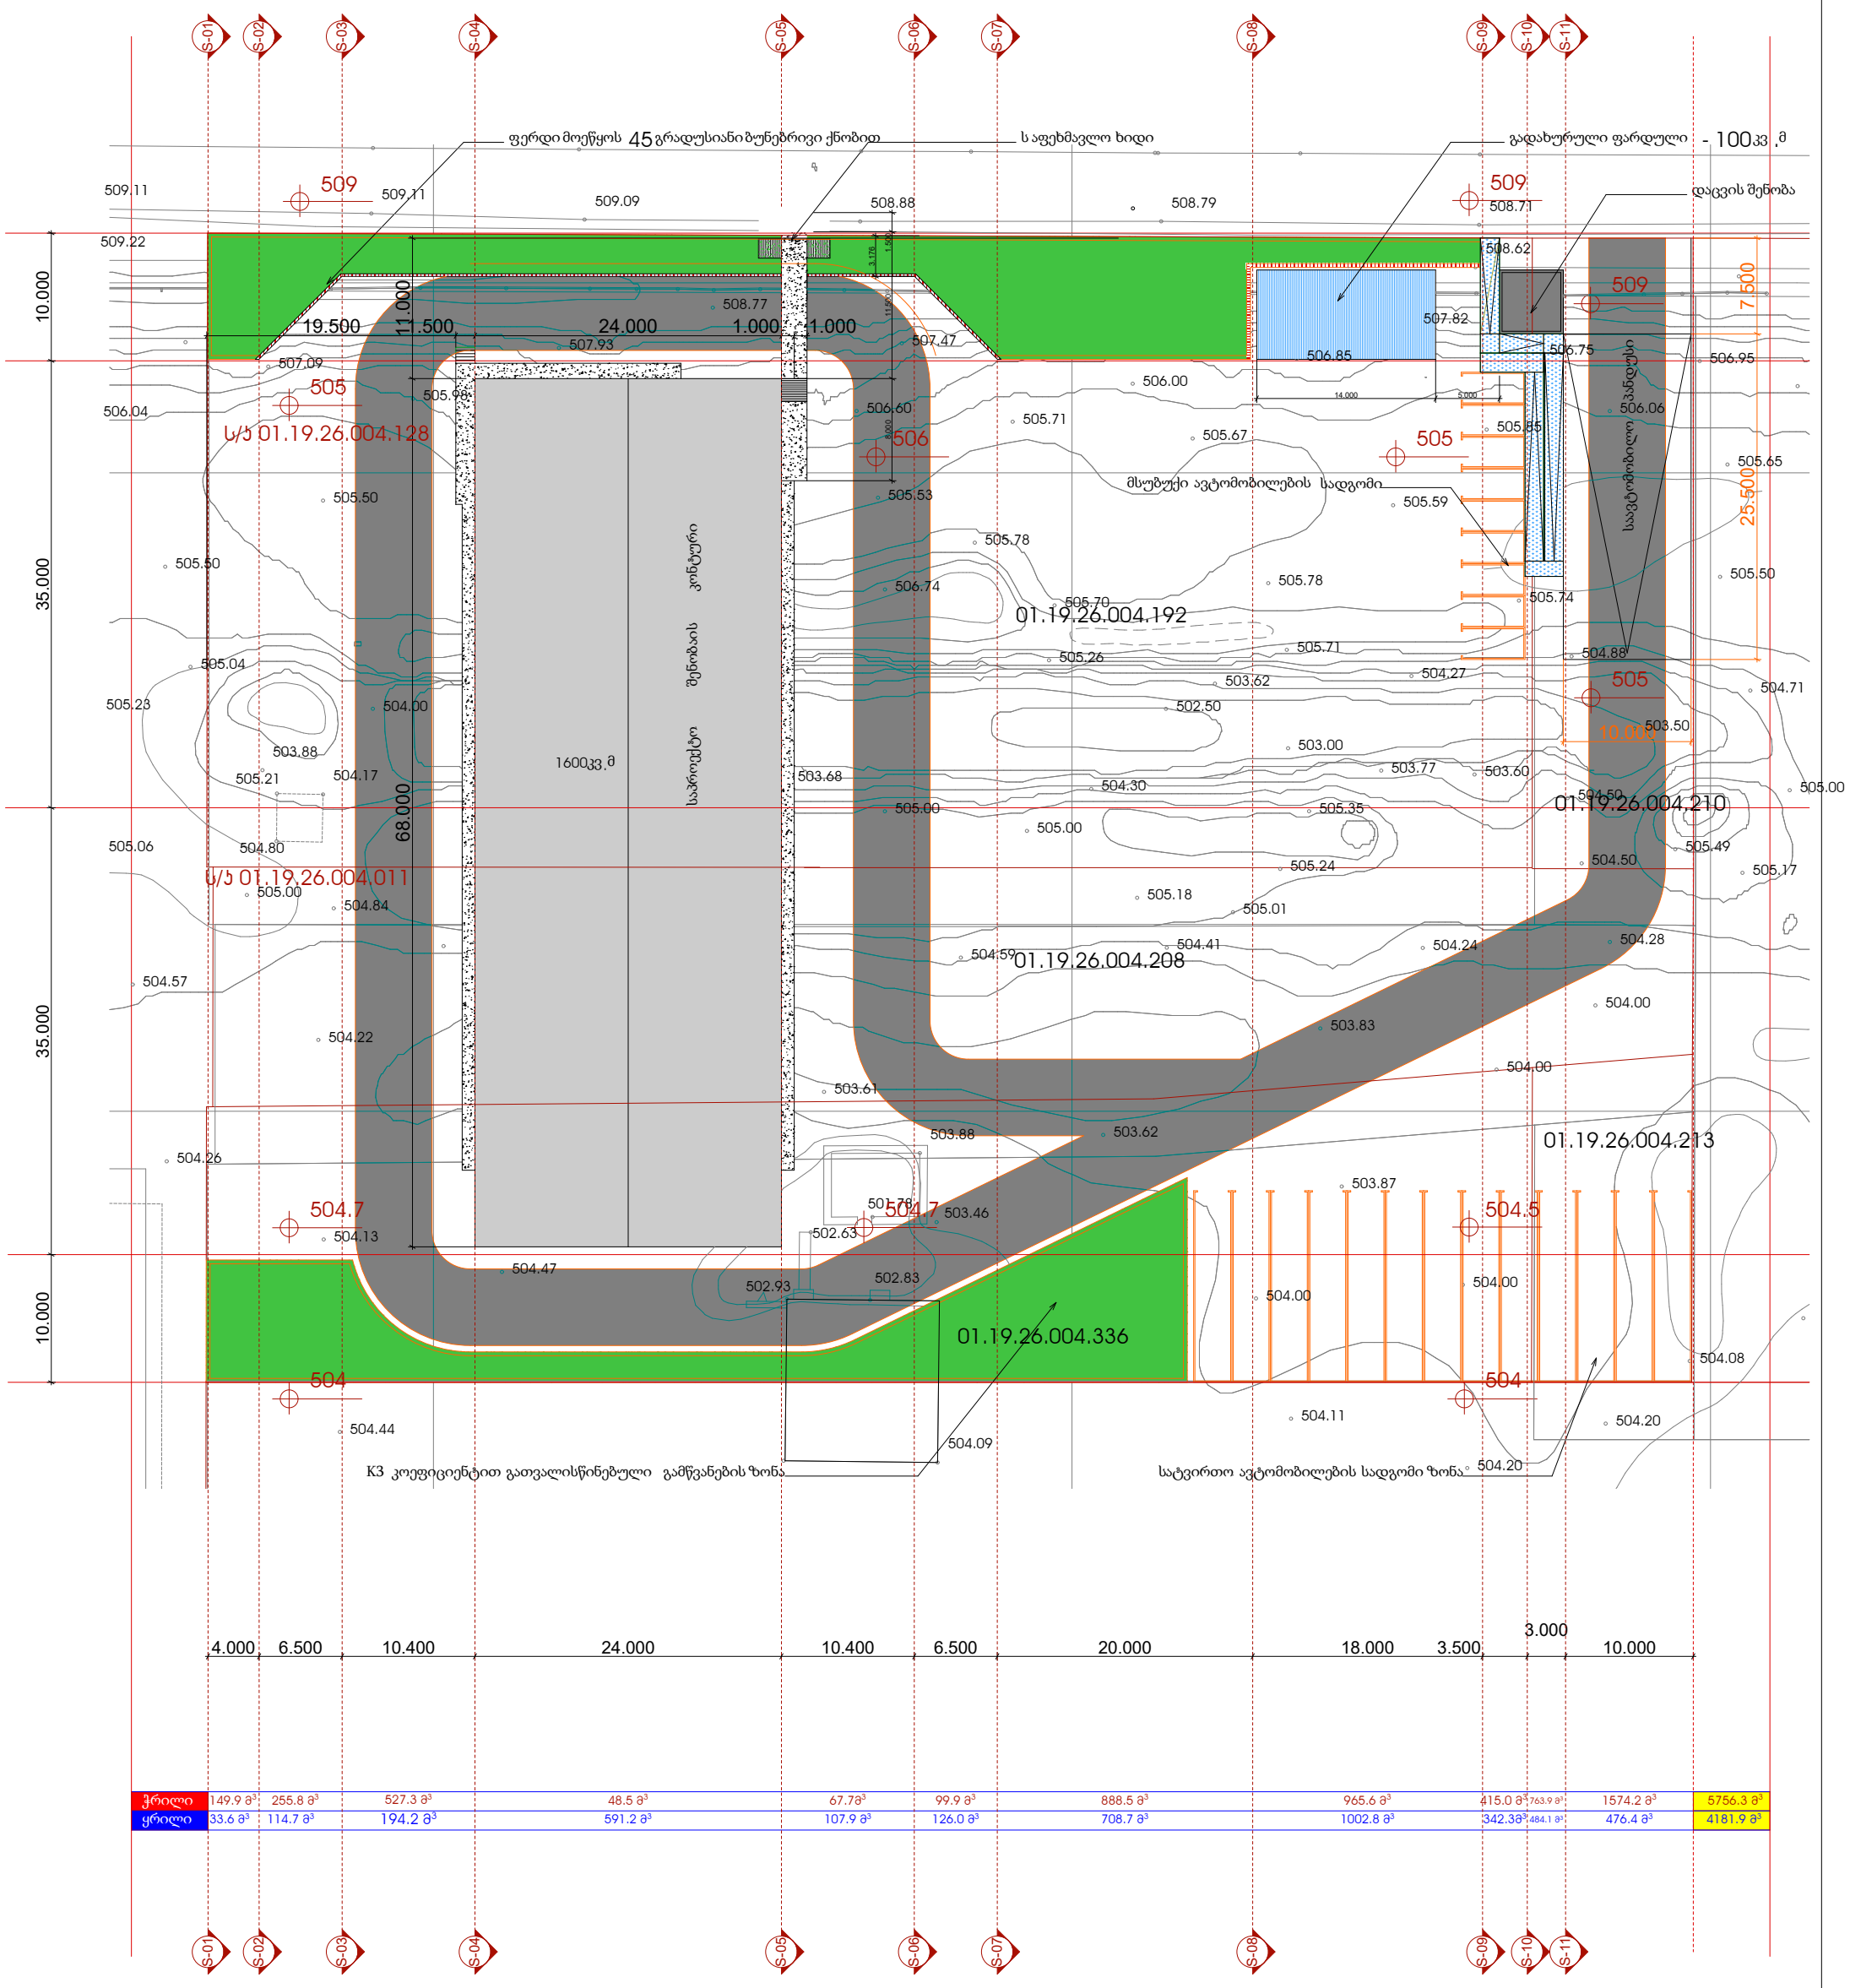


ჭრილი	149.9 მ³	255.8 მ³	527.3 მ³	48.5 მ³	67.7მ³	99.9 მ³	888.5 მ³	965.6 მ³	415.0 მ³	763.9 მ³	1574.2 მ³	5756.3 მ³
ყრილი	33.6 მ³	114.7 მ³	194.2 მ³	591.2 მ³	107.9 მ³	126.0 მ³	708.7 მ³	1002.8 მ³	342.3მ³	484.1 მ³	476.4 მ³	4181.9 მ³

პირობითი აღნიშვნები

- საპროექტო შენობა
- გზის საფარი
- +0.00= იატაკის ნიშნული
- 504.70 ნითელი (საპრ.) ნიშნული
- 504.00 შავი (არს. მიწის) ნიშნული
- გამწვანება
- საყრდენი კედელი
- სანიაღვრე
- ჭრილი -109.0 მ³
- ყრილი +4.8 მ³


შენიშვნა:
1 არსებული ნახაზი დამუშავებულია ტოპო-გეგმის საფუძველზე.
2. მიწის სამუშაოები ტერიტორიაზე დათვლილია საპროექტო ნიშნულებამდე.

ჭრილი 1-1 მ. 1:350

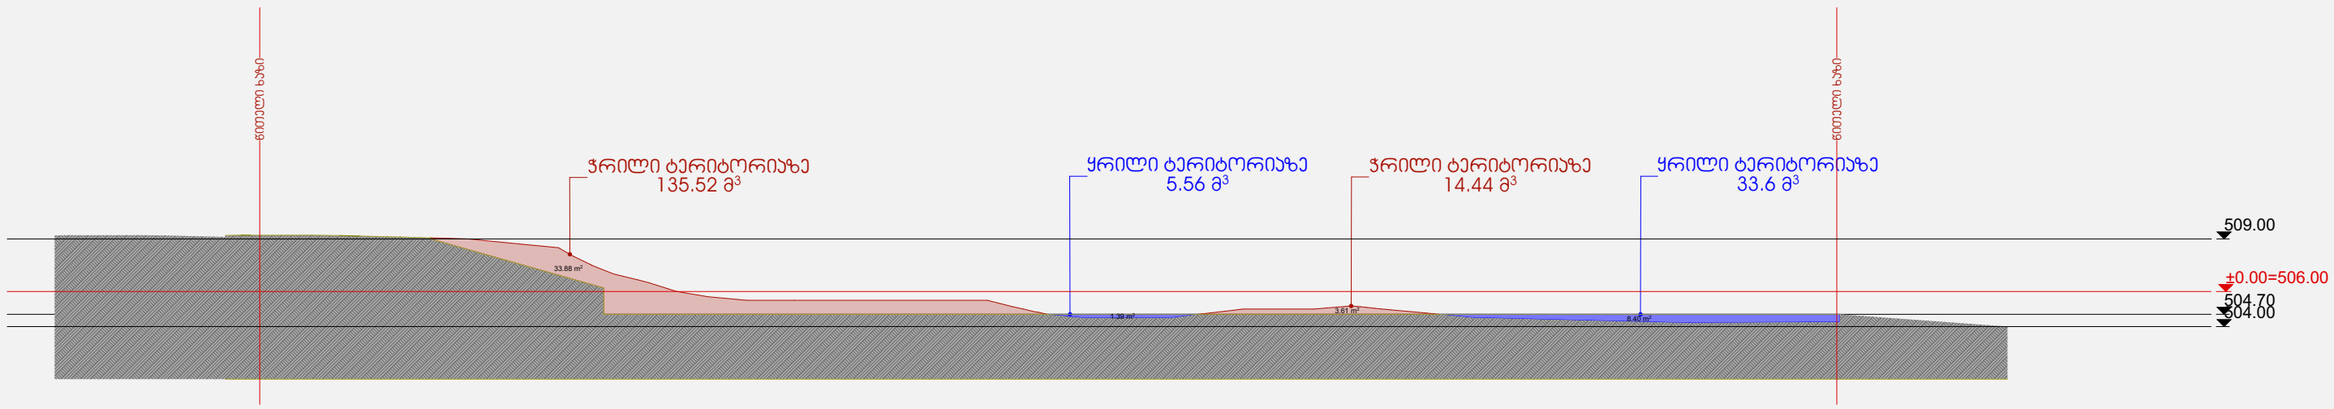


ჭრილი ტერიტორიაზე: 149.9 მ³
ყრილი ტერიტორიაზე: 33.6 მ³

ჭრილი 2-2 მ. 1:350

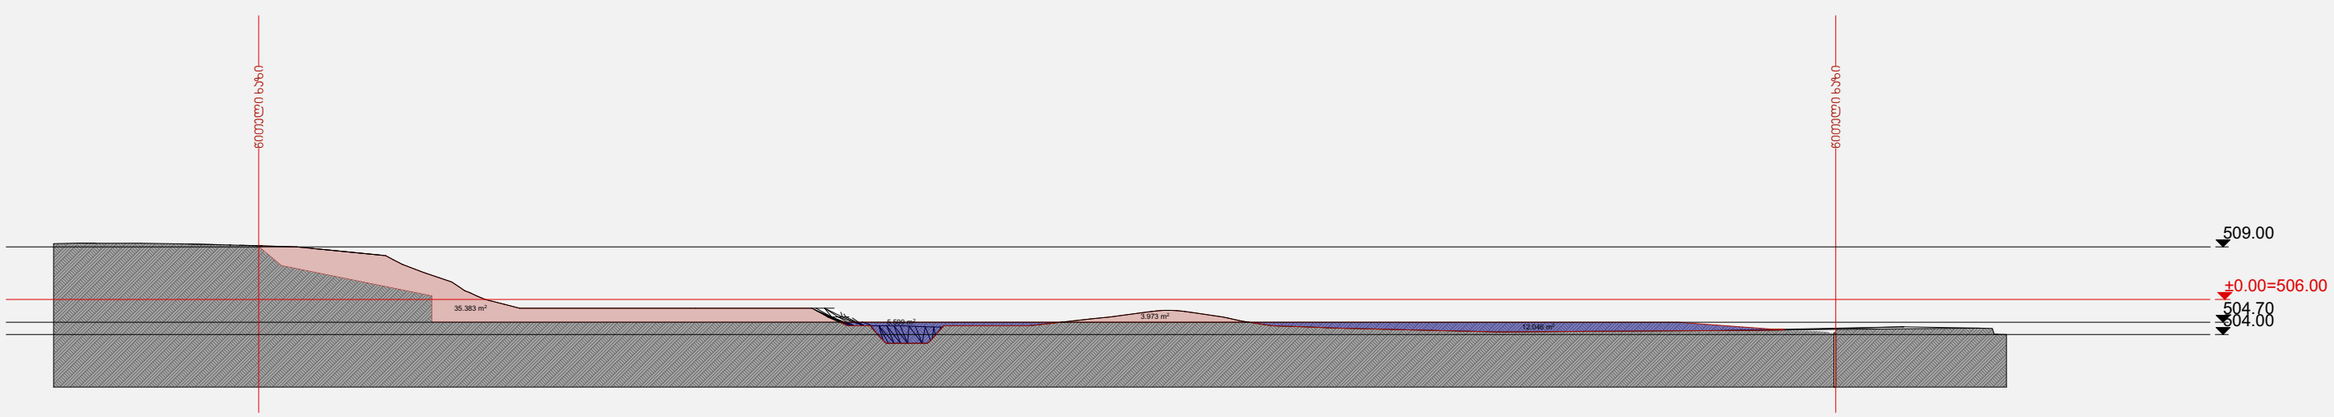


ჭრილი ტერიტორიაზე: 255.8 მ³
ყრილი ტერიტორიაზე: 114.7 მ³

ჭრილი 3-3 მ. 1:350

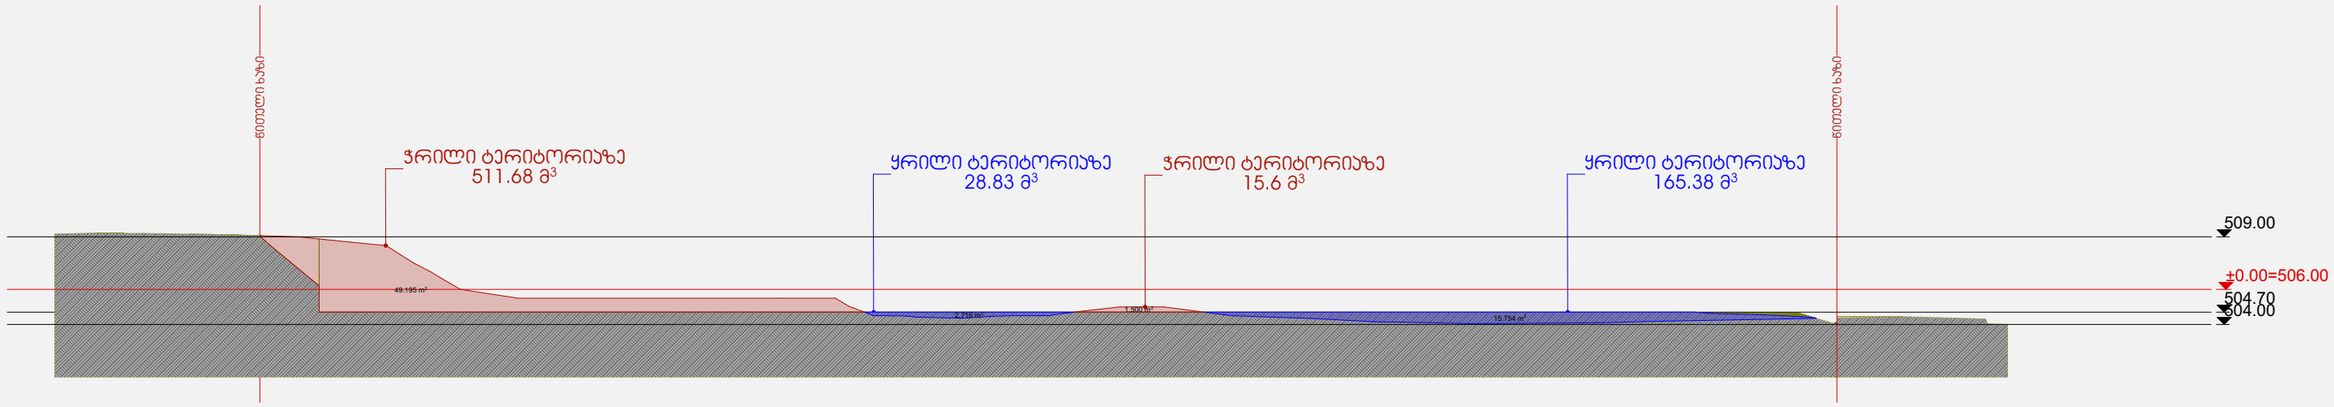


ჭრილი ტერიტორიაზე: 527.3 მ³
ყრილი ტერიტორიაზე: 194.2 მ³

ჭრილი 4-4 მ. 1:350

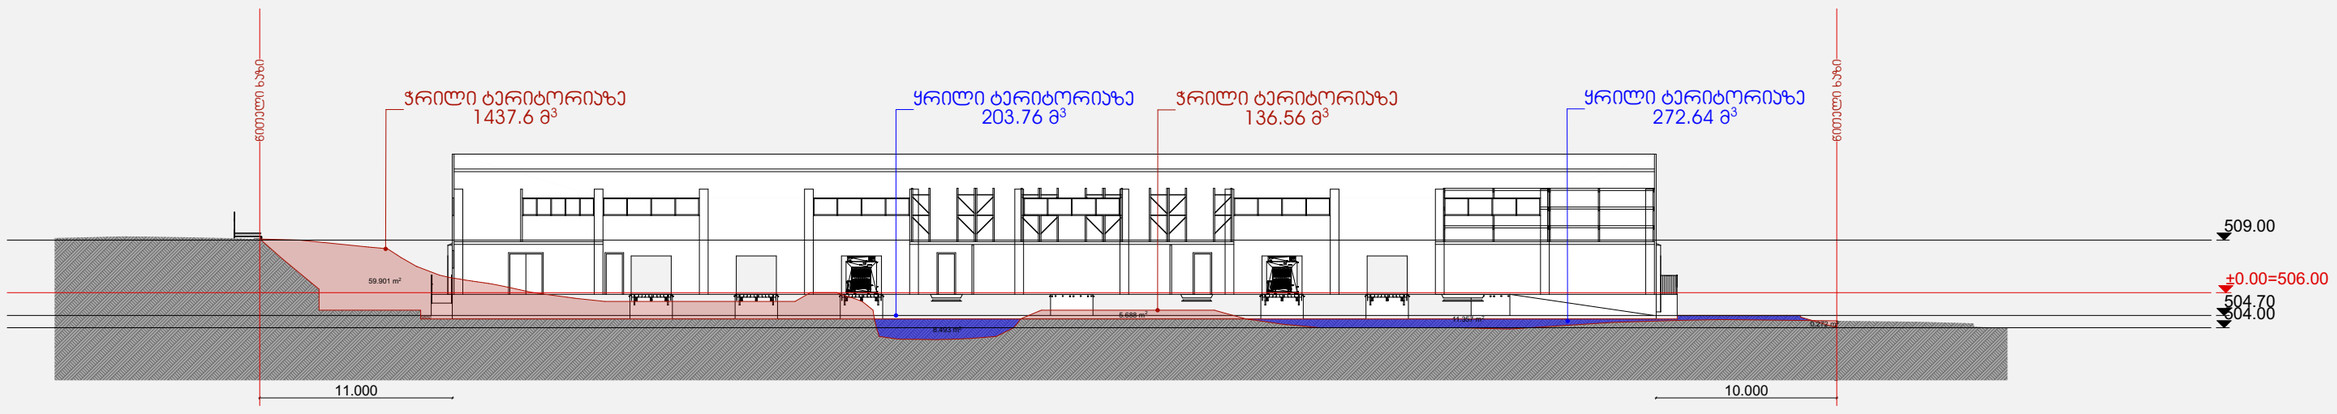


ჭრილი ტერიტორიაზე: 1574.2 მ³
ყრილი ტერიტორიაზე: 476.4 მ³

ჭრილი 5-5 მ. 1:350

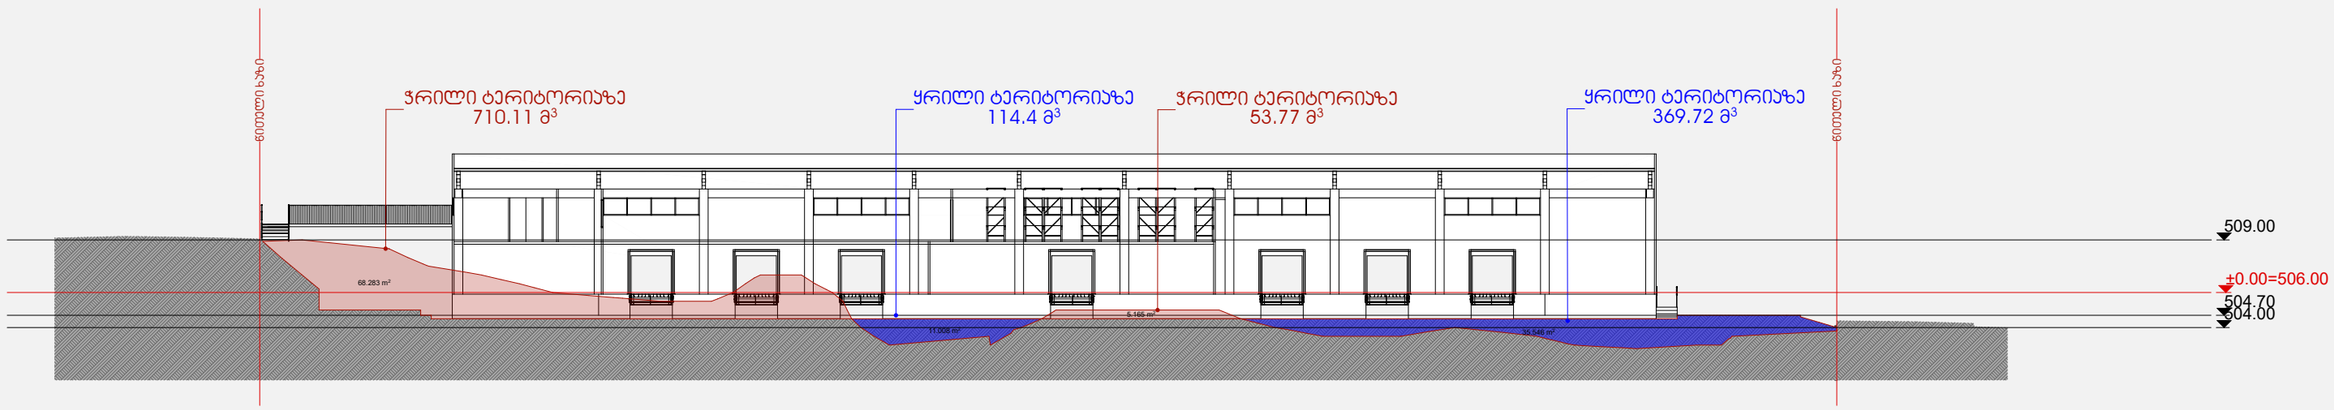


ჭრილი ტერიტორიაზე: 763.9 მ3
ყრილი ტერიტორიაზე: 484.1 მ3

ჭრილი 6-6 მ. 1:350

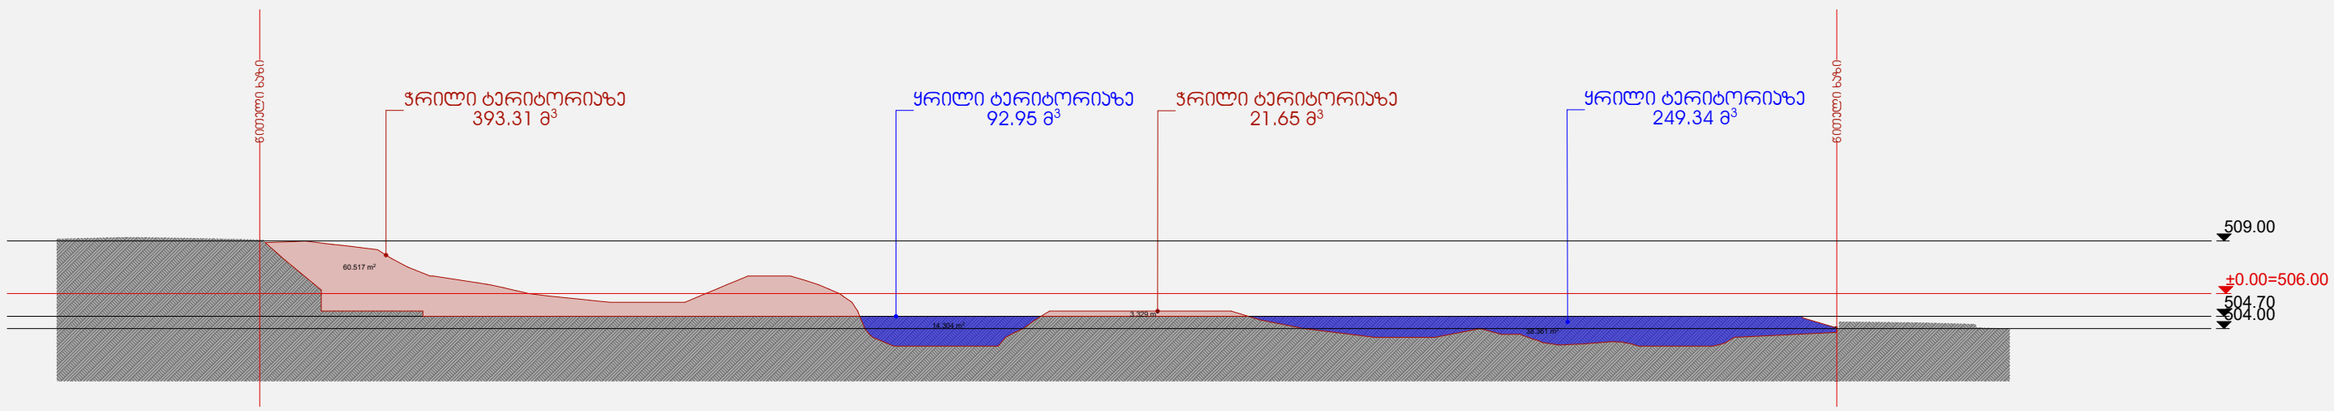


ჭრილი ტერიტორიაზე: 415.0 მ3
ყრილი ტერიტორიაზე: 342.38 3

ჭრილი 7-7 მ. 1:350

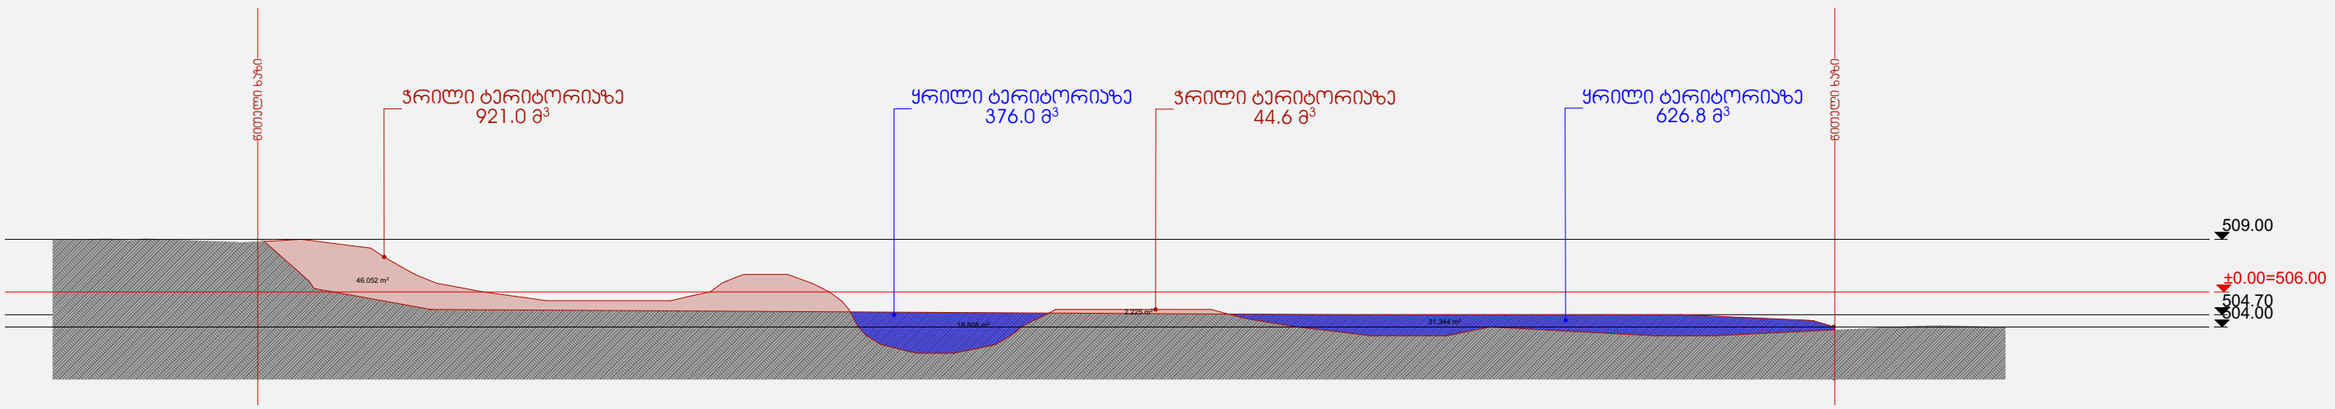


ჭრილი ტერიტორიაზე: 965.6 მ³
ყრილი ტერიტორიაზე: 1002.8 მ³

ჭრილი 8-8 მ. 1:350

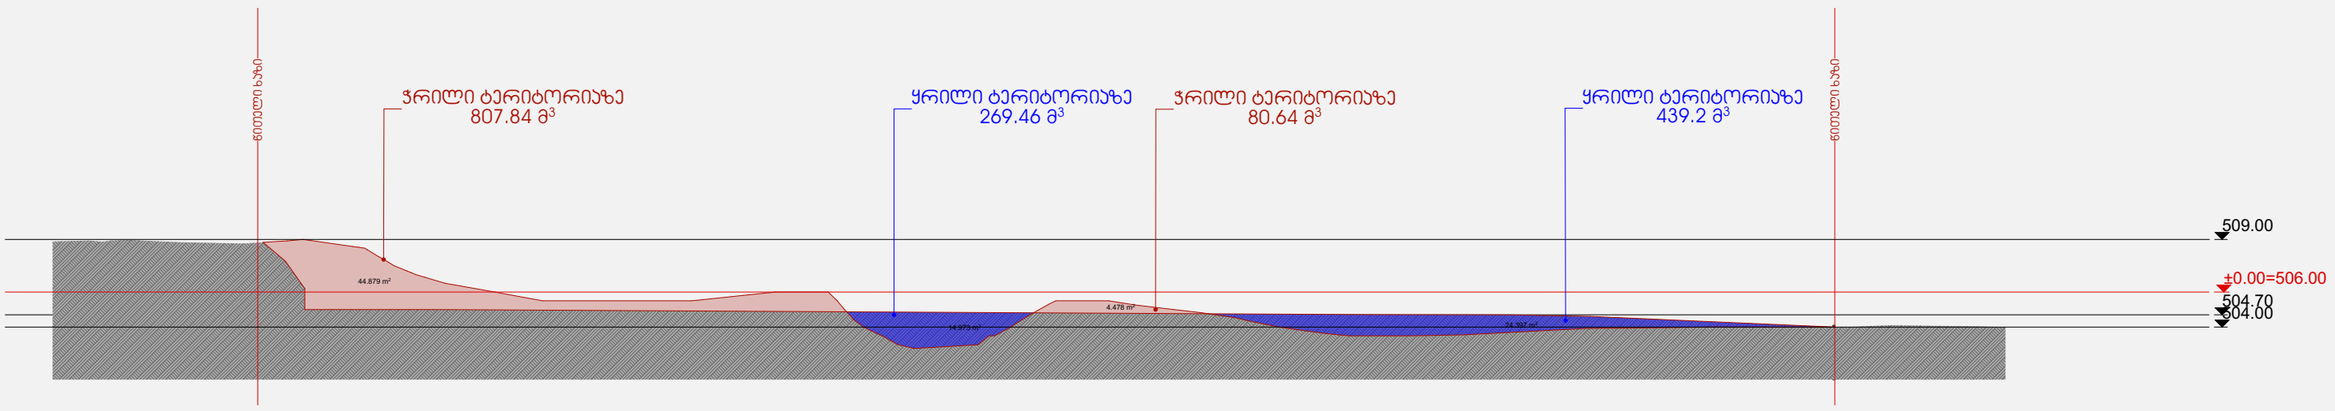


ჭრილი ტერიტორიაზე: 888.5 მ³
ყრილი ტერიტორიაზე: 708.7 მ³

ჭრილი 9-9 მ. 1:350

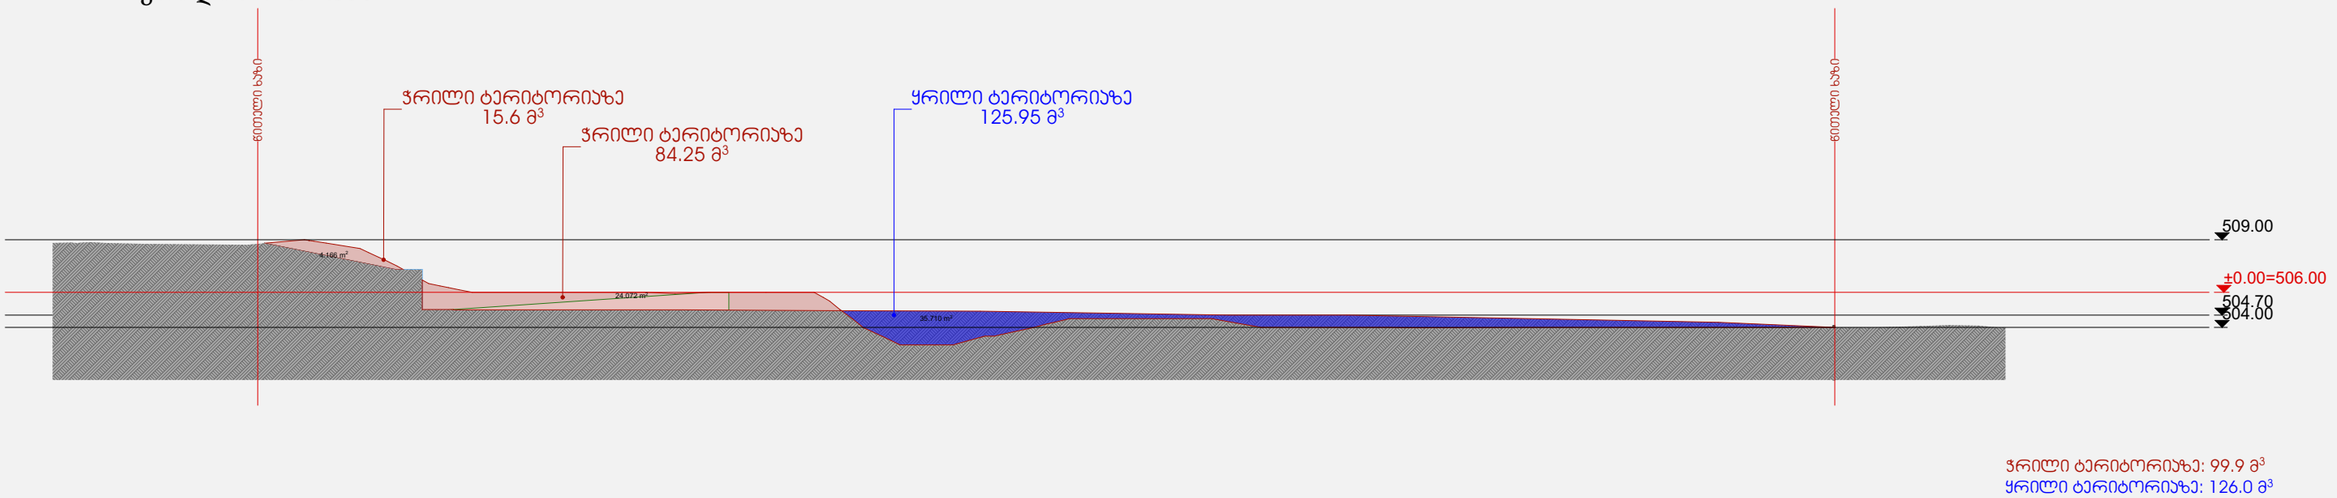


ჭრილი ტერიტორიაზე: 99.9 მ³
ყრილი ტერიტორიაზე: 126.0 მ³

ჭრილი 10-10 მ. 1:350

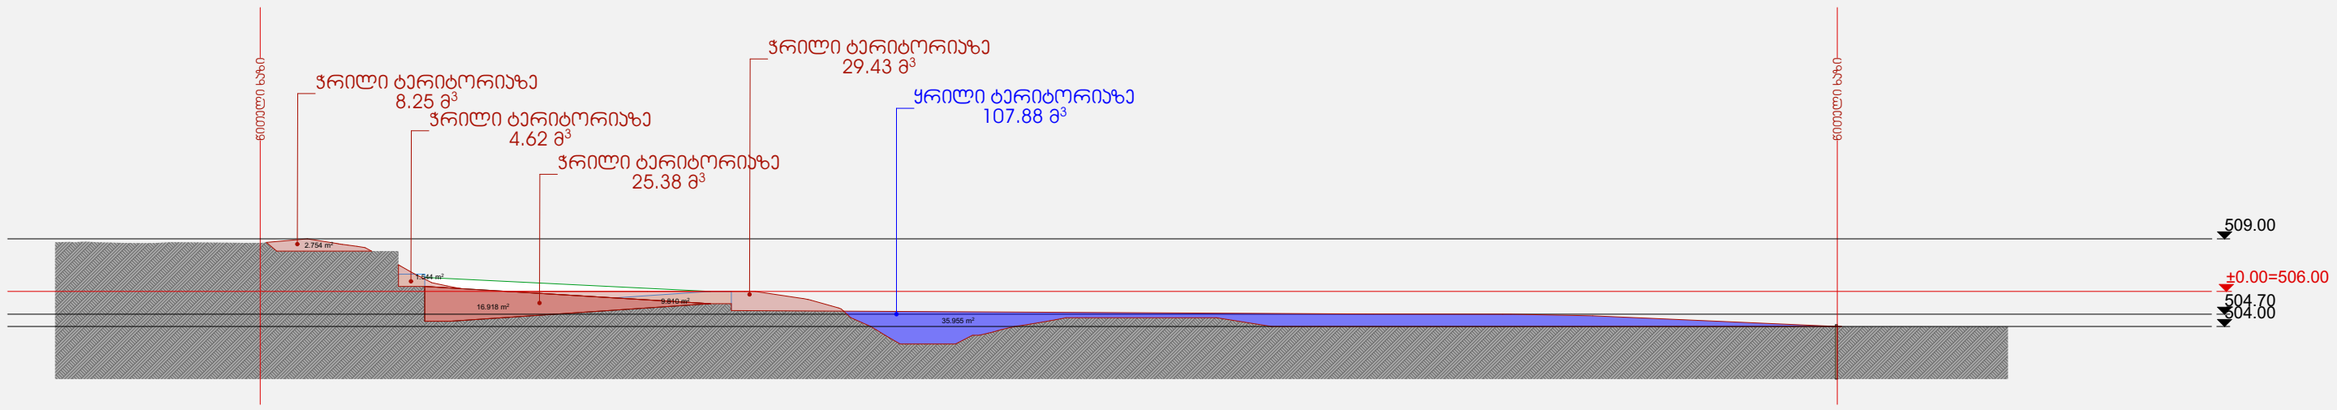

ჭრილი ტერიტორიაზე: 67.7მ³
ყრილი ტერიტორიაზე: 107.9 მ³

ჭრილი 11-11 მ. 1:350

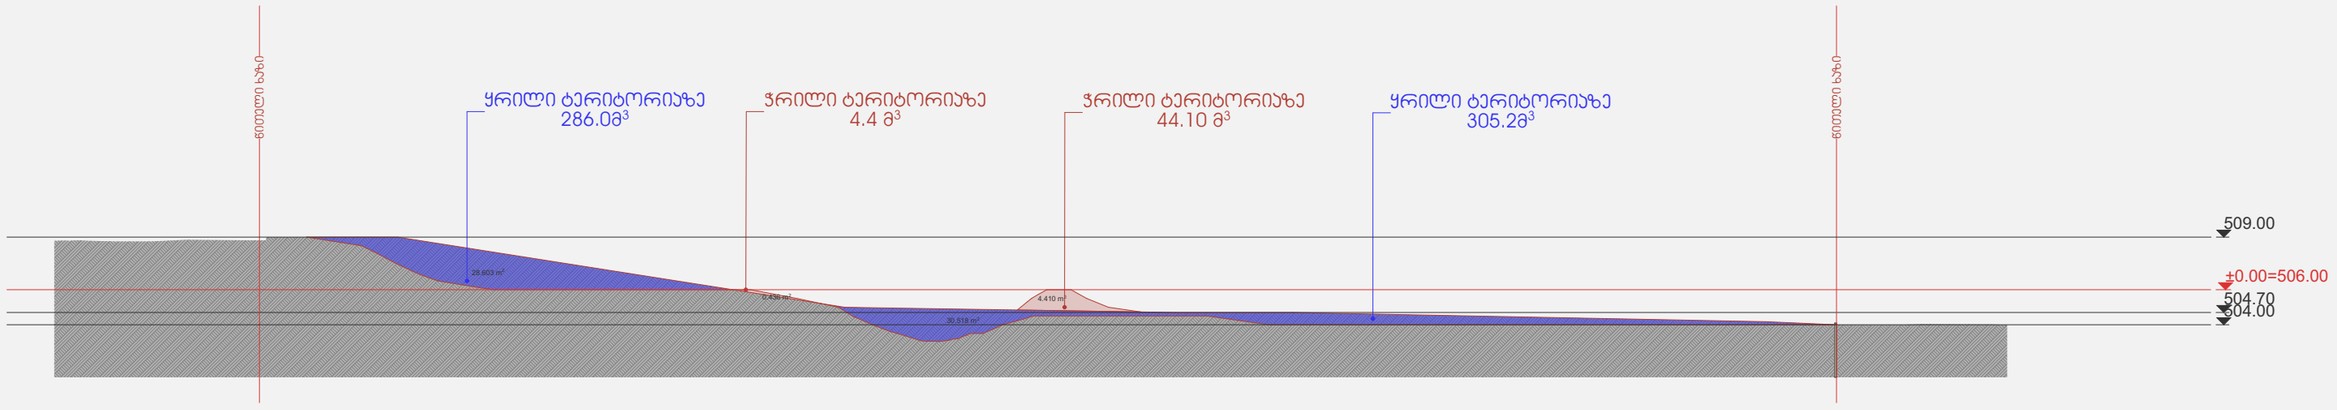

ჭრილი ტერიტორიაზე: 48.5 მ³
ყრილი ტერიტორიაზე: 591.2 მ³

სამუშაოთა მოცულობის ცხრილი

№	სამუშაოს დასახელება	რაოდენობა
1	-ჭრილი ტერიტორიაზე	-5756.3მ^3
2	-ყრილი ტერიტორიაზე	+4181.9მ^3
3	-საყრდენი ჯედელი გ/მ:	81.7 მ
4	-ასფალტობეტონის გზის საფარი:	2261.7 მ^2
5	-სანიაღვრე ჭა/არხი	9 ც