
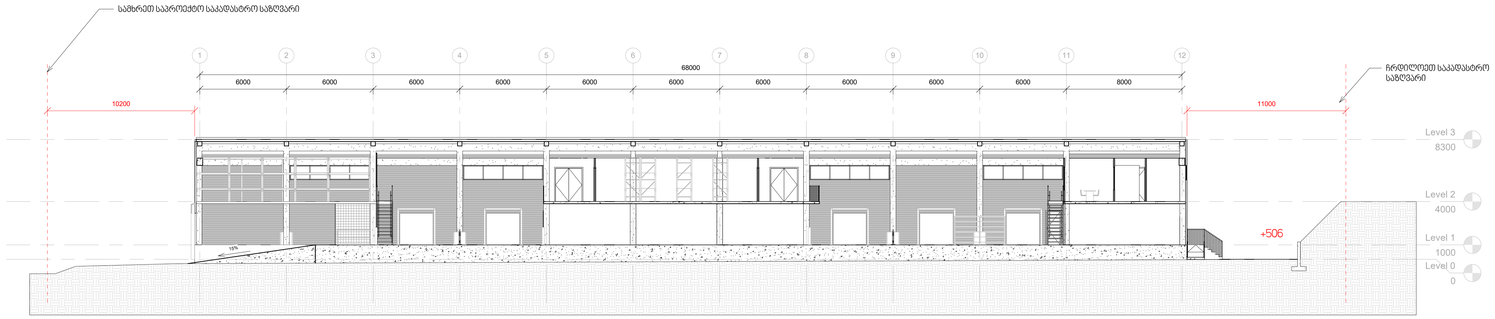


1 ჭრილი 1

1 : 150

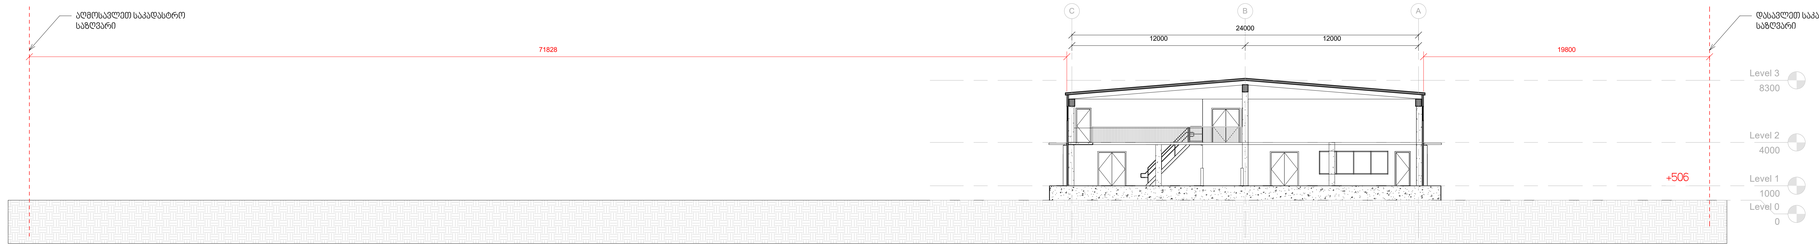

2 ჭრილი 2

1 : 150

რევიზია	აღწერა	თარიღი

"ინექსი"

საბაჟო ტერმინალის კონცეპტუალური პროექტი

ჯვარედინი ჭრილები

პროექტის ნომერი: ECGS-002

თარიღი: 25.07.2022

A-104

მასშტაბი: 1 : 150