[illegible]

დამხვეთი

გვარამია ნინო

საპროექტო ორგანიზაცია

პრ. ავტორი/ გამსრავლებელი	დ.სოროცა	

გზისა და საზოგადოებრივი ინფრასტრუქტურის განვითარების განყოფილება

ქ. თბილისი, დ. გურამიშვილის N76 (ს/ა:  
01.12.01.004.137)

გვერდის დასახელება

გეგმვა


ფურცელი	მსგებრი	კოდი	გვარი
A1	1:500		

**თარიღი**

30.09.2022



ტოპოგრაფიული რუკა

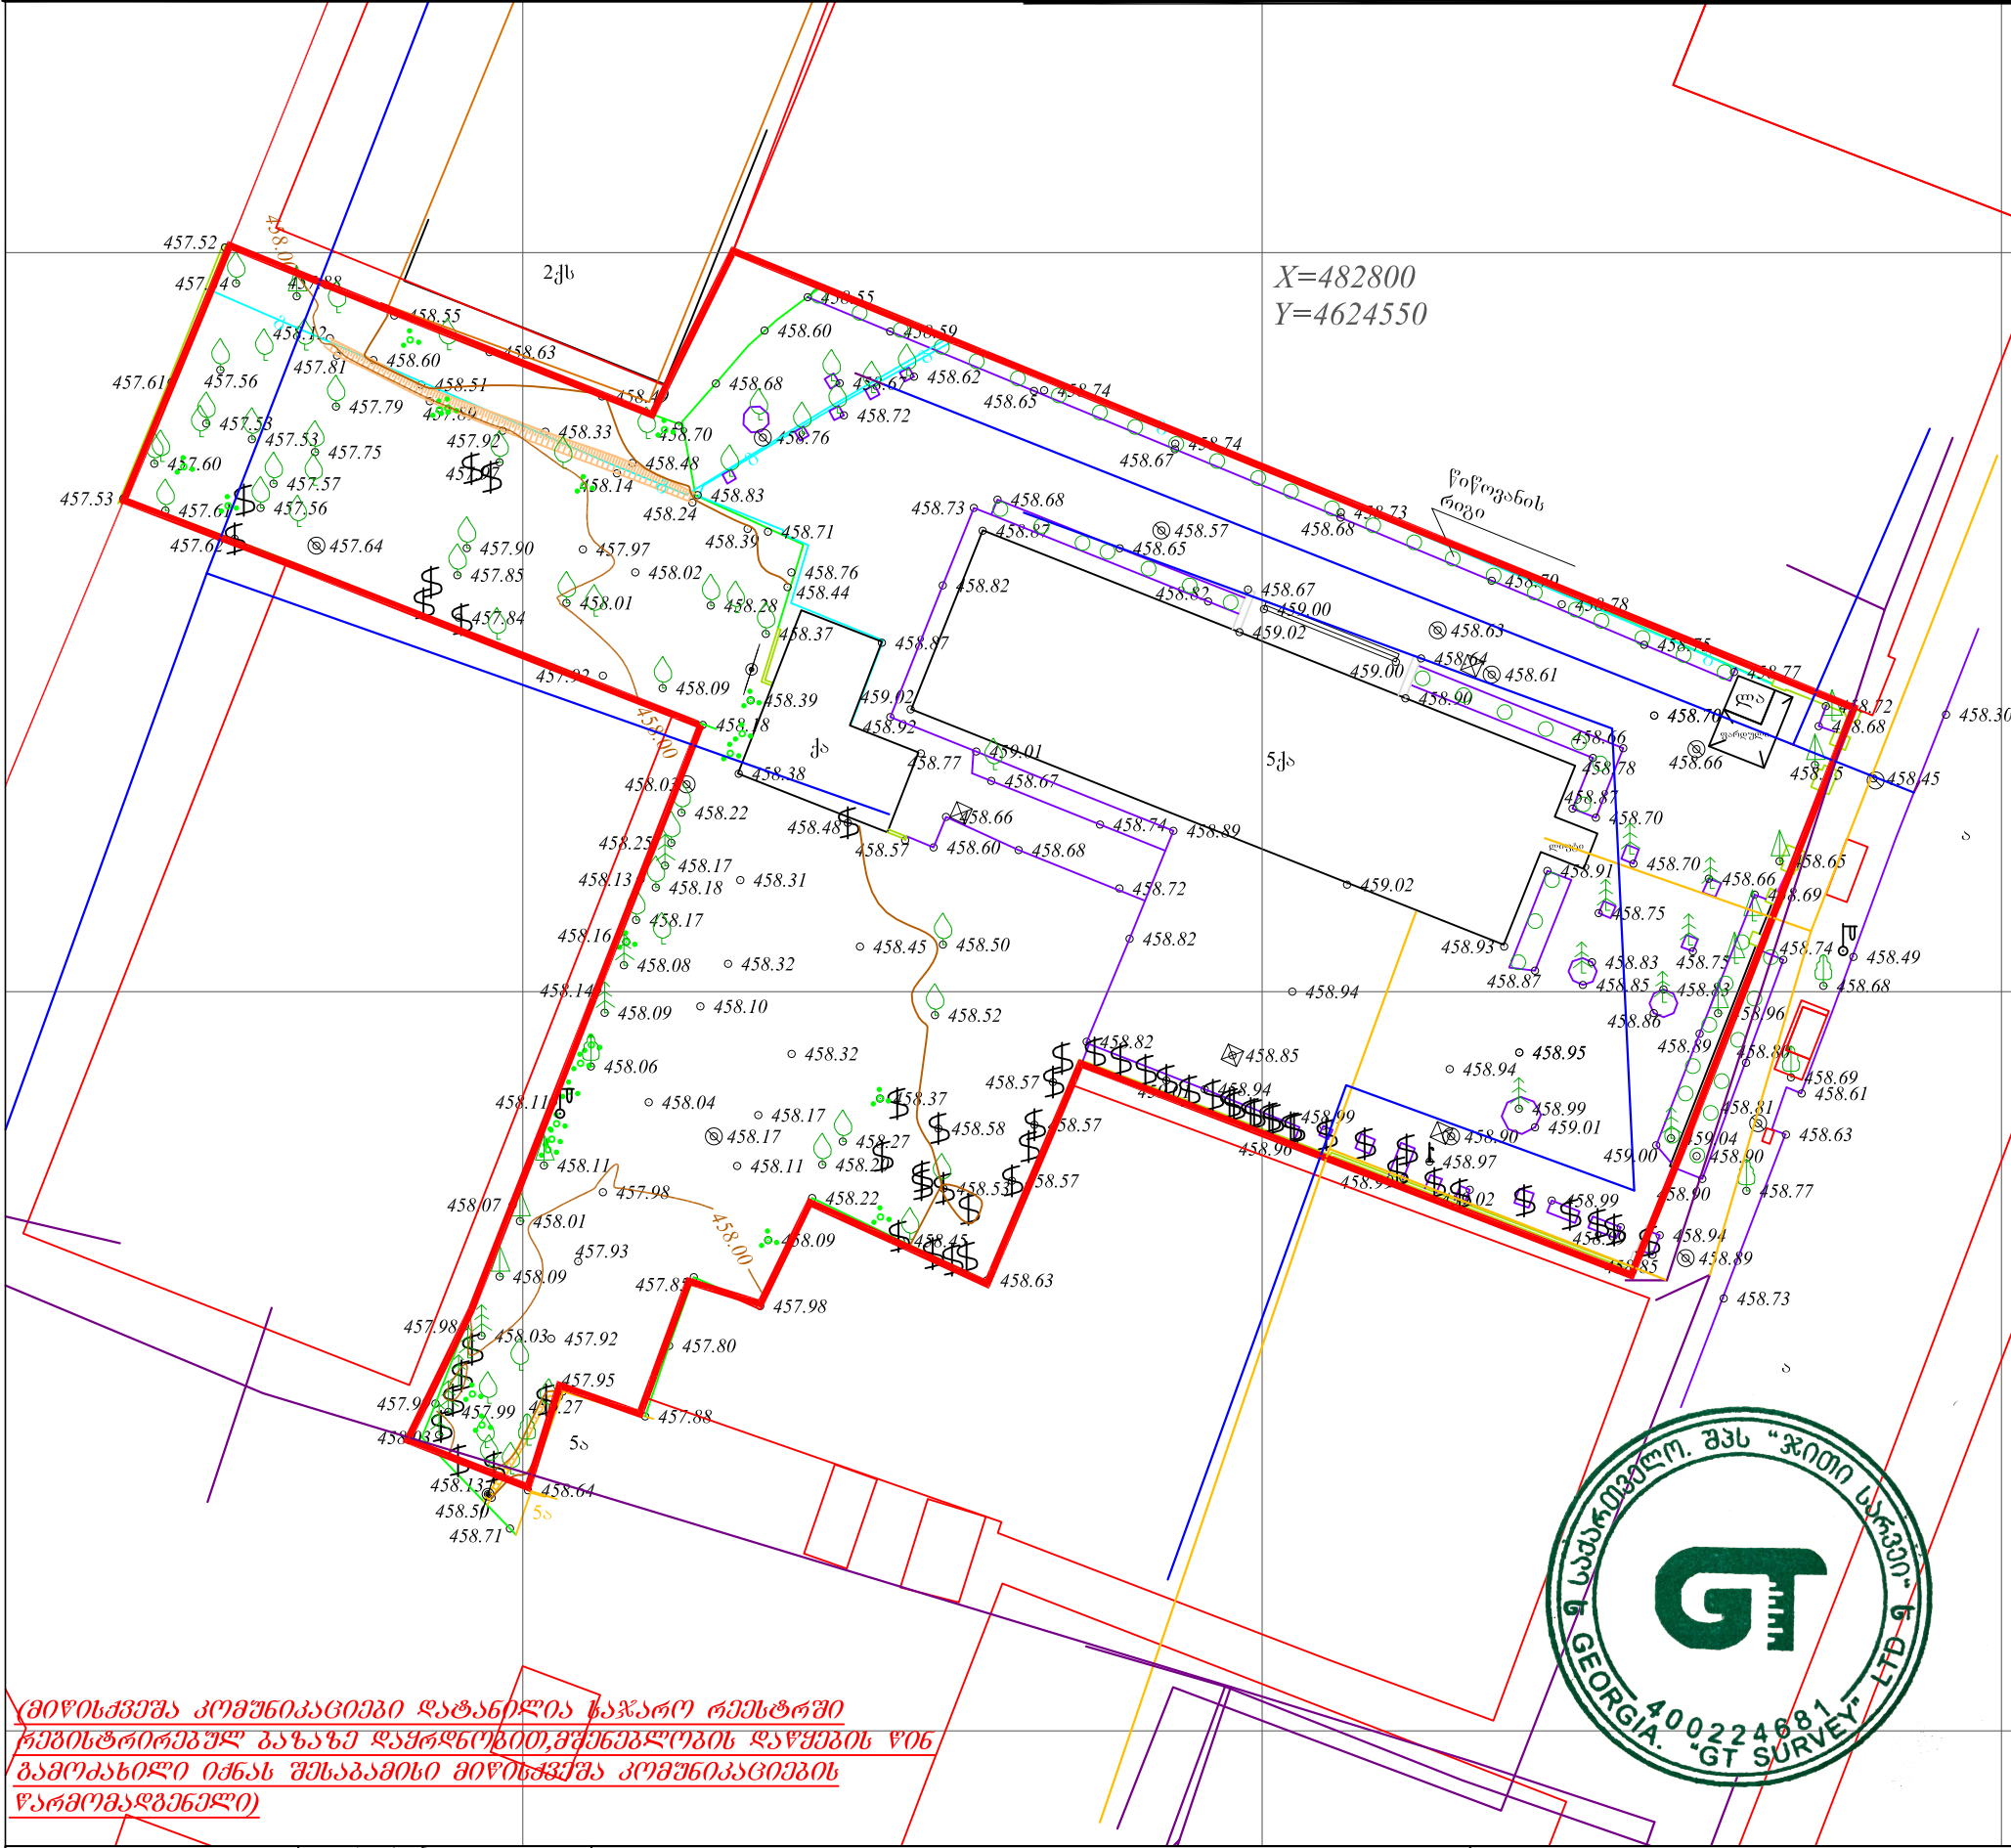

(მიწისქვეშა კომუნიკაციები დატანილია საჯარო რეესტრში  
ტერიტორიულზე განაზე დამტკიცებული მშენებლობის დავების წინ  
გამოკახილი იქნას შესაბამისი მიწისქვეშა კომუნიკაციების  
წარმომადგენელი)

ფართობი: 4751 მ²		პირობითი აღნიშვნები		ტოპოგრაფიული ნახაზი მ 1:500 / რელიეფის კვანთა 0.5მ				შ.პ.ს. "ჯიტი სარვეი" L.T.D "GT Survey"																							
მიწისქვეშა კომუნიკაციები		<div><div></div> ნაკვეთის საზღვარი</div> <div><div></div> შენობა</div> <div><div></div> არკა</div> <div><div></div> ფარდული</div> <div><div></div> კიბე</div> <div><div></div> ფოთლოვანი ხე</div> <div><div></div> წიწვოვანი ხე</div> <div><div></div> ხეხილის ხე</div> <div><div></div> პალმა</div>		<div><div></div> ბუჩქი</div> <div><div></div> გაზონი</div> <div><div></div> სამეთვალყურეო ჭები</div> <div><div></div> ძეგლი</div> <div><div></div> შადრევანი</div> <div><div></div> ონკანი</div> <div><div></div> წყარო ან ჭა</div> <div><div></div> ბენზინგასამართი სადგური</div> <div><div></div> მდელი ძაბვის გადამცემი</div>		<div><div></div> გეგმურ სიმაღლური წერტილი (რპ)</div> <div><div></div> ხეობის რიგი</div> <div><div></div> ტრანსფორმატორი</div> <div><div></div> რადიო ან ტელე ანტენა</div> <div><div></div> ლამპიონები</div> <div><div></div> ელექტრო ბოძი</div> <div><div></div> რკინიგზა</div> <div><div></div> იზოპიფსი</div> <div><div></div> მთავარი იზოპიფსი</div>		<div><div></div> რკინის ღობე</div> <div><div></div> ბორღიური</div> <div><div></div> ბეტონი</div> <div><div></div> კედელი</div> <div><div></div> საყრდენი კედელი</div> <div><div></div> ბილიკი</div> <div><div></div> გზის კონტური</div> <div><div></div> ფლატე</div> <div><div></div> წყლის კონტური</div>		<div>მ.თბილისი,ლ.ლომინძის ქ.№5 / მ.თბილისი შარტაძის ქ.14 მობ: 598 30 20 15 / 599 53 15 15</div> <table><tr><td>დირექტორი</td><td><div><div></div> გ. ხაჩიძე</div></td><td>ბ. ხაჩიძე</td></tr><tr><td>გეოდეზისტი</td><td><div><div></div> კომპ. უზრუნველყოფა</div></td><td>0.მანუშაძე</td></tr><tr><td>გეოდეზისტი</td><td><div><div></div> კომპ. უზრუნველყოფა</div></td><td>0.მანუშაძე</td></tr><tr><td>მისამართი</td><td colspan="2">მ.თბილისი, ლ.ლომინძის ქ.№5 / მ.თბილისი შარტაძის ქ.14</td></tr><tr><td>დამკვეთი</td><td colspan="2"></td></tr><tr><td></td><td>თარიღი</td><td>14.05.2020</td></tr></table>				დირექტორი	<div><div></div> გ. ხაჩიძე</div>	ბ. ხაჩიძე	გეოდეზისტი	<div><div></div> კომპ. უზრუნველყოფა</div>	0.მანუშაძე	გეოდეზისტი	<div><div></div> კომპ. უზრუნველყოფა</div>	0.მანუშაძე	მისამართი	მ.თბილისი, ლ.ლომინძის ქ.№5 / მ.თბილისი შარტაძის ქ.14		დამკვეთი				თარიღი	14.05.2020
დირექტორი	<div><div></div> გ. ხაჩიძე</div>	ბ. ხაჩიძე																													
გეოდეზისტი	<div><div></div> კომპ. უზრუნველყოფა</div>	0.მანუშაძე																													
გეოდეზისტი	<div><div></div> კომპ. უზრუნველყოფა</div>	0.მანუშაძე																													
მისამართი	მ.თბილისი, ლ.ლომინძის ქ.№5 / მ.თბილისი შარტაძის ქ.14																														
დამკვეთი																															
	თარიღი	14.05.2020																													