


უნივერსიტეტი

სტადია

უმაღლესი სასწავლებელი

ქსპლნიანი

სიმაღლის რეგულირების საზოგადოებრივი ნაგებობის საფუძვლის 4.8 მეტრის 4.8:0.4=12 მეტრი

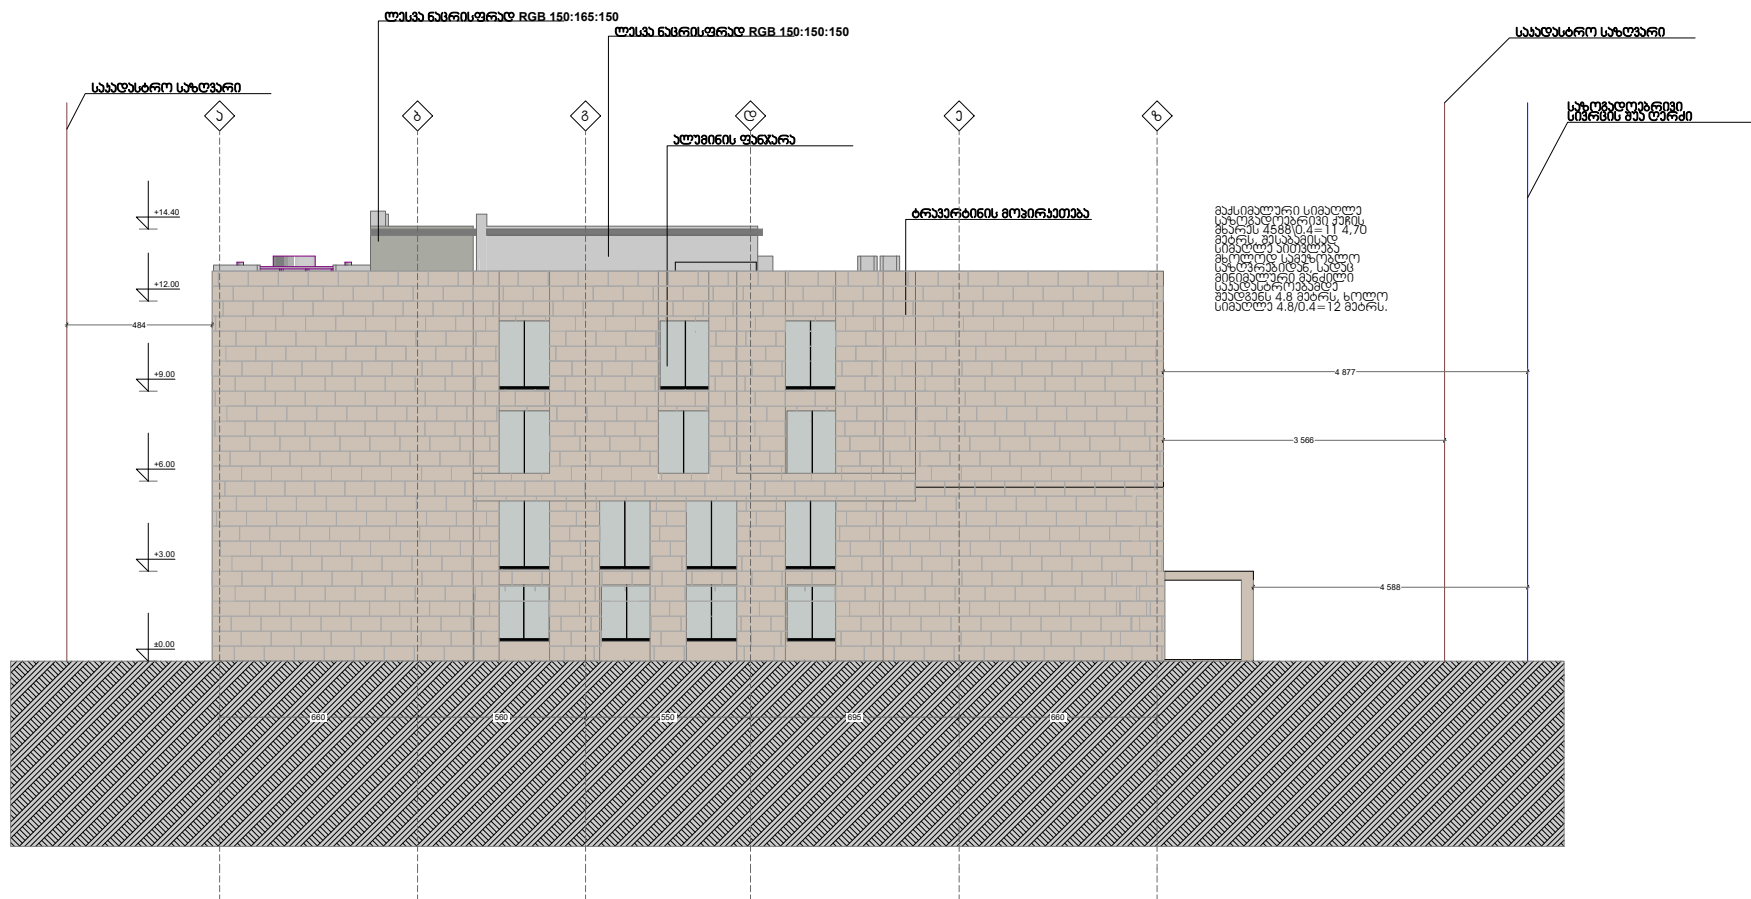[illegible]

ლამაზაძე

გვარამია ნინო

საზოგადოებრივი ორგანიზაცია

პრ. ავტორი/  
გამსრულებელი

დ.სოფლია

[illegible]

ქ. თბილისი, დ. გურამიშვილის N76 (ს/პ:  
01.12.01.004.137)

გვერდის დასახელება

ფასადი ა-ზ ღერძებში

ფურცელი

A1

1:200

ბოდი

პერდი

<b>თარიღი</b>	
---------------	--


30.09.2022

უნივერსიტეტი

სტადია

უმაღლესი სასწავლებელი

ქსპლნიანი

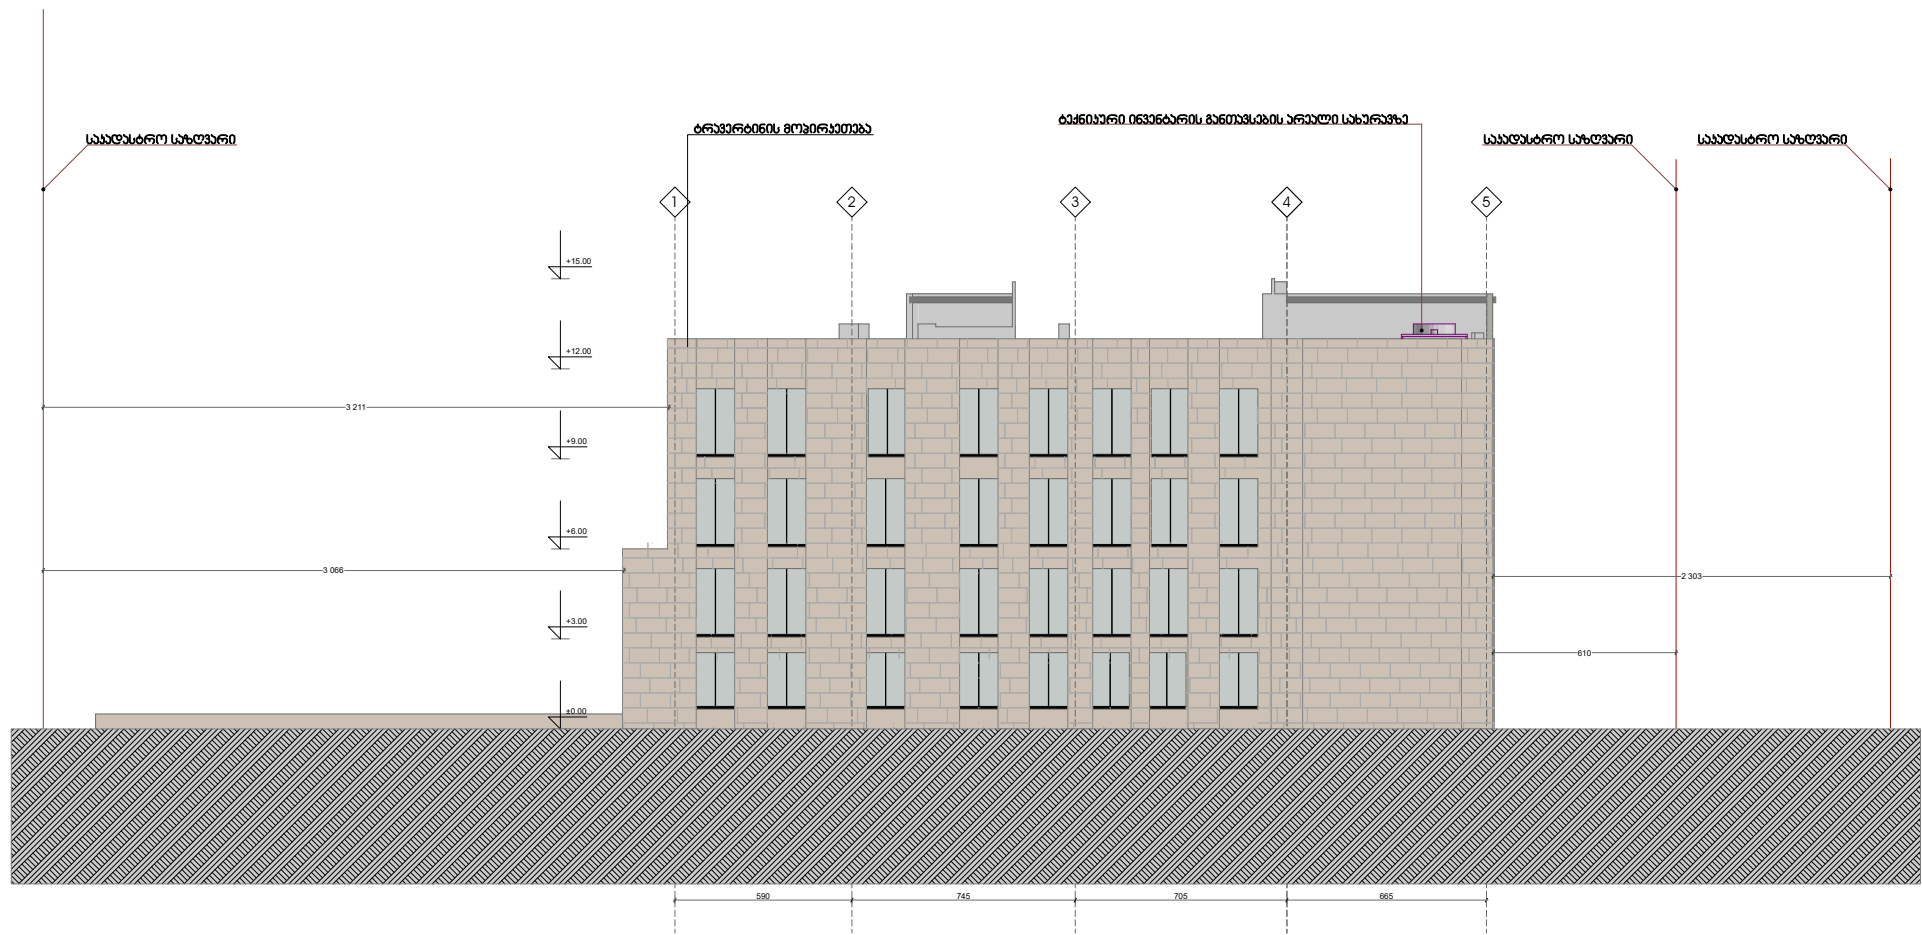

ლამაზაძე

გვარამაძის უნივერსიტეტი

საპროექტო ორგანიზაცია

პრ. ავტორი/  
გამსრულებელი

დ.სოფელია

**ᲕᲗᲚᲠᲣᲟᲥ ᲑᲓᲘᲗᲞᲧᲢ**

ქ. თბილისი, დ. გურამიშვილის N76 (ს/ხ:  
01.12.01.004.137)

გვარდის დასახელება

ფასადი 1-5 ღერძებში

ფურცელი

A1



1:200

ხოლი


330000

თარიღი	
--------	--

30.09.2022

  02.11.2021



გასასვლელის განთავსების ნიშანი

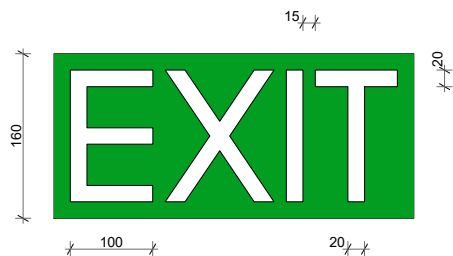

განთავსებული ნიშანი  
თავმჯდომარის ფართობთან მიმართებაში



ნიშანი აპოგარცული სიგეოლოგიით და ბრეიდით გზა-ხიზის შესასვლაღებთან  
და გარეთ გამავალ ყვალ ჯართან

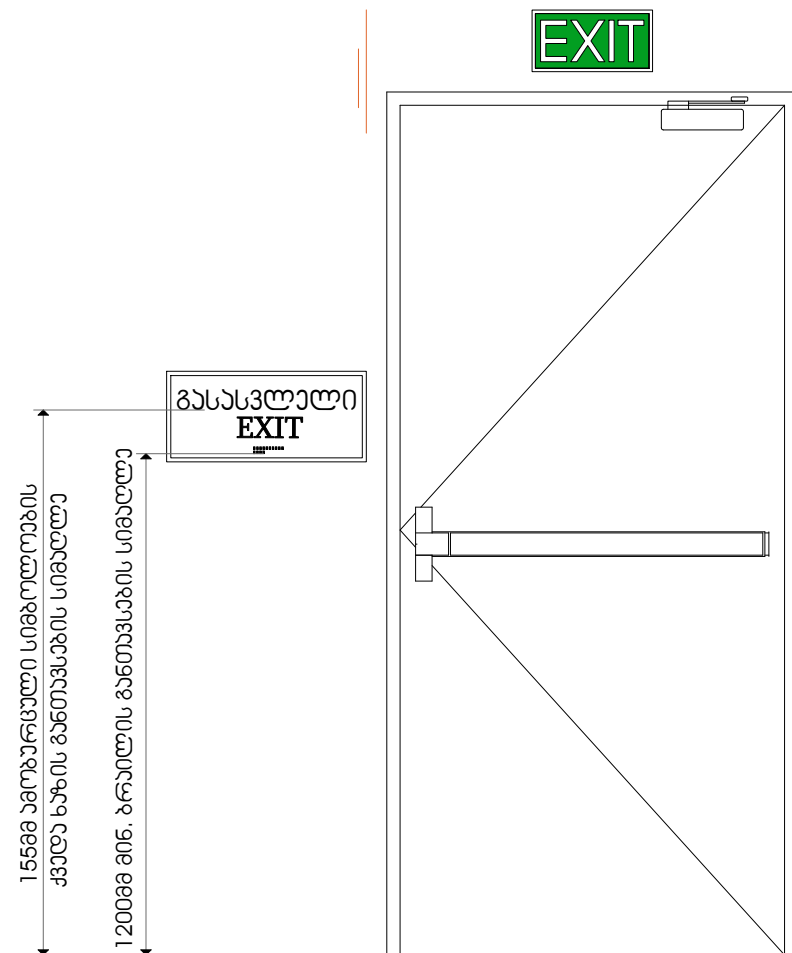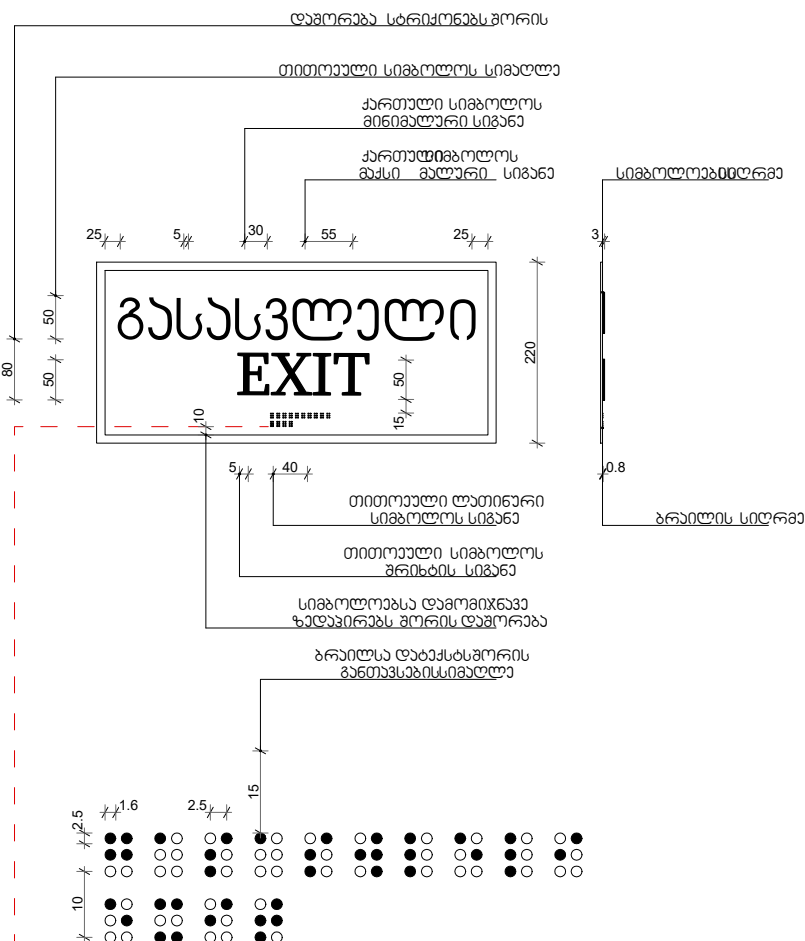

სტადიუ

ქსპლინა

[illegible]

 Crdiloetis aRniSvris simbolo

დაგეგვითი

საერთაშორისო ორგანიზაცია

პრ. ავტორი/ შემსრულებელი	დ.სორდია	

გზიანობის მისამართი

გვერდის დასახელება










დაბალეზი

ფორმები	მასშტაბი	კოდი	მხარე
A1			

თარიღი	
--------	--

02.11.2021

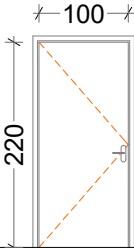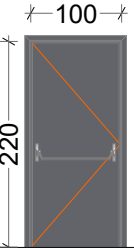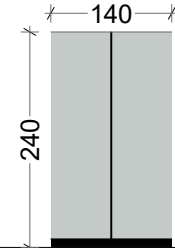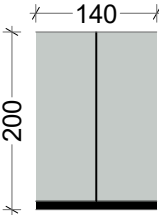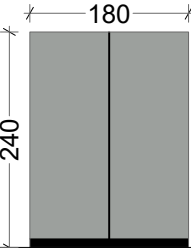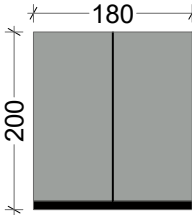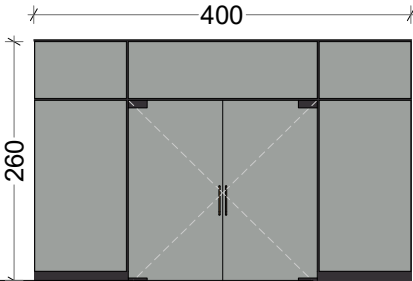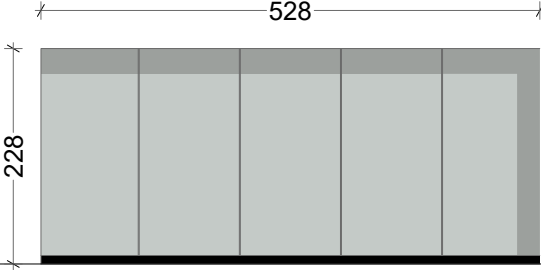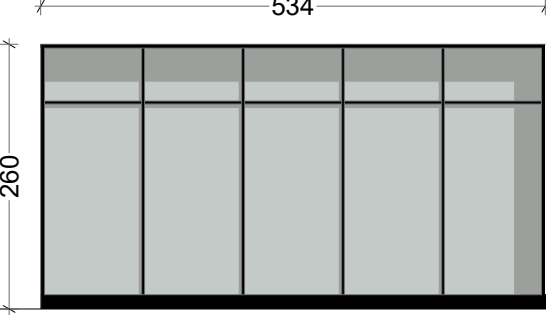

რამდენოა		15	24	8	37	12	1
ფაქტი							
დასახელება	ბიჭიერი კარი	ანთივანიური კარი	ალუმიინის ფანჯარა	ალუმიინის ფანჯარა	ალუმიინის ფანჯარა	ალუმიინის ფანჯარა	მინის კარ-ფანჯარა
რამდენოა		6			2		
ფაქტი							
დასახელება		პირაჭები 1		პირაჭები 2			