



	QF6	QF7	QF8	QF9	QF10	QF11	QF12	QF13	QF14	QF15	
	GL1	GL2	GL3	GL4	GL5	GL6	GL7	GL8	GL9	GL10	
	220	220	220	220	220	220	220	220	220	220	
	საშტაფსელო როუბამები	საშტაფსელო როუბამები	საშტაფსელო როუბამები	საშტაფსელო როუბამები	საშტაფსელო როუბამები	საშტაფსელო როუბამები	საშტაფსელო როუბამები	საშტაფსელო როუბამები	საშტაფსელო როუბამები	საშტაფსელო როუბამები	

დაამუშავა: შპს „გომი ელექტრო“ პროექტის დასახელება: გამანაწილებელი ფარის სქემა	ინჟინერი	მხატვარი	გამანაწილებელი ფარი DB.1		
			მავთბი	ფურცელი	
			1:100	EL-008	

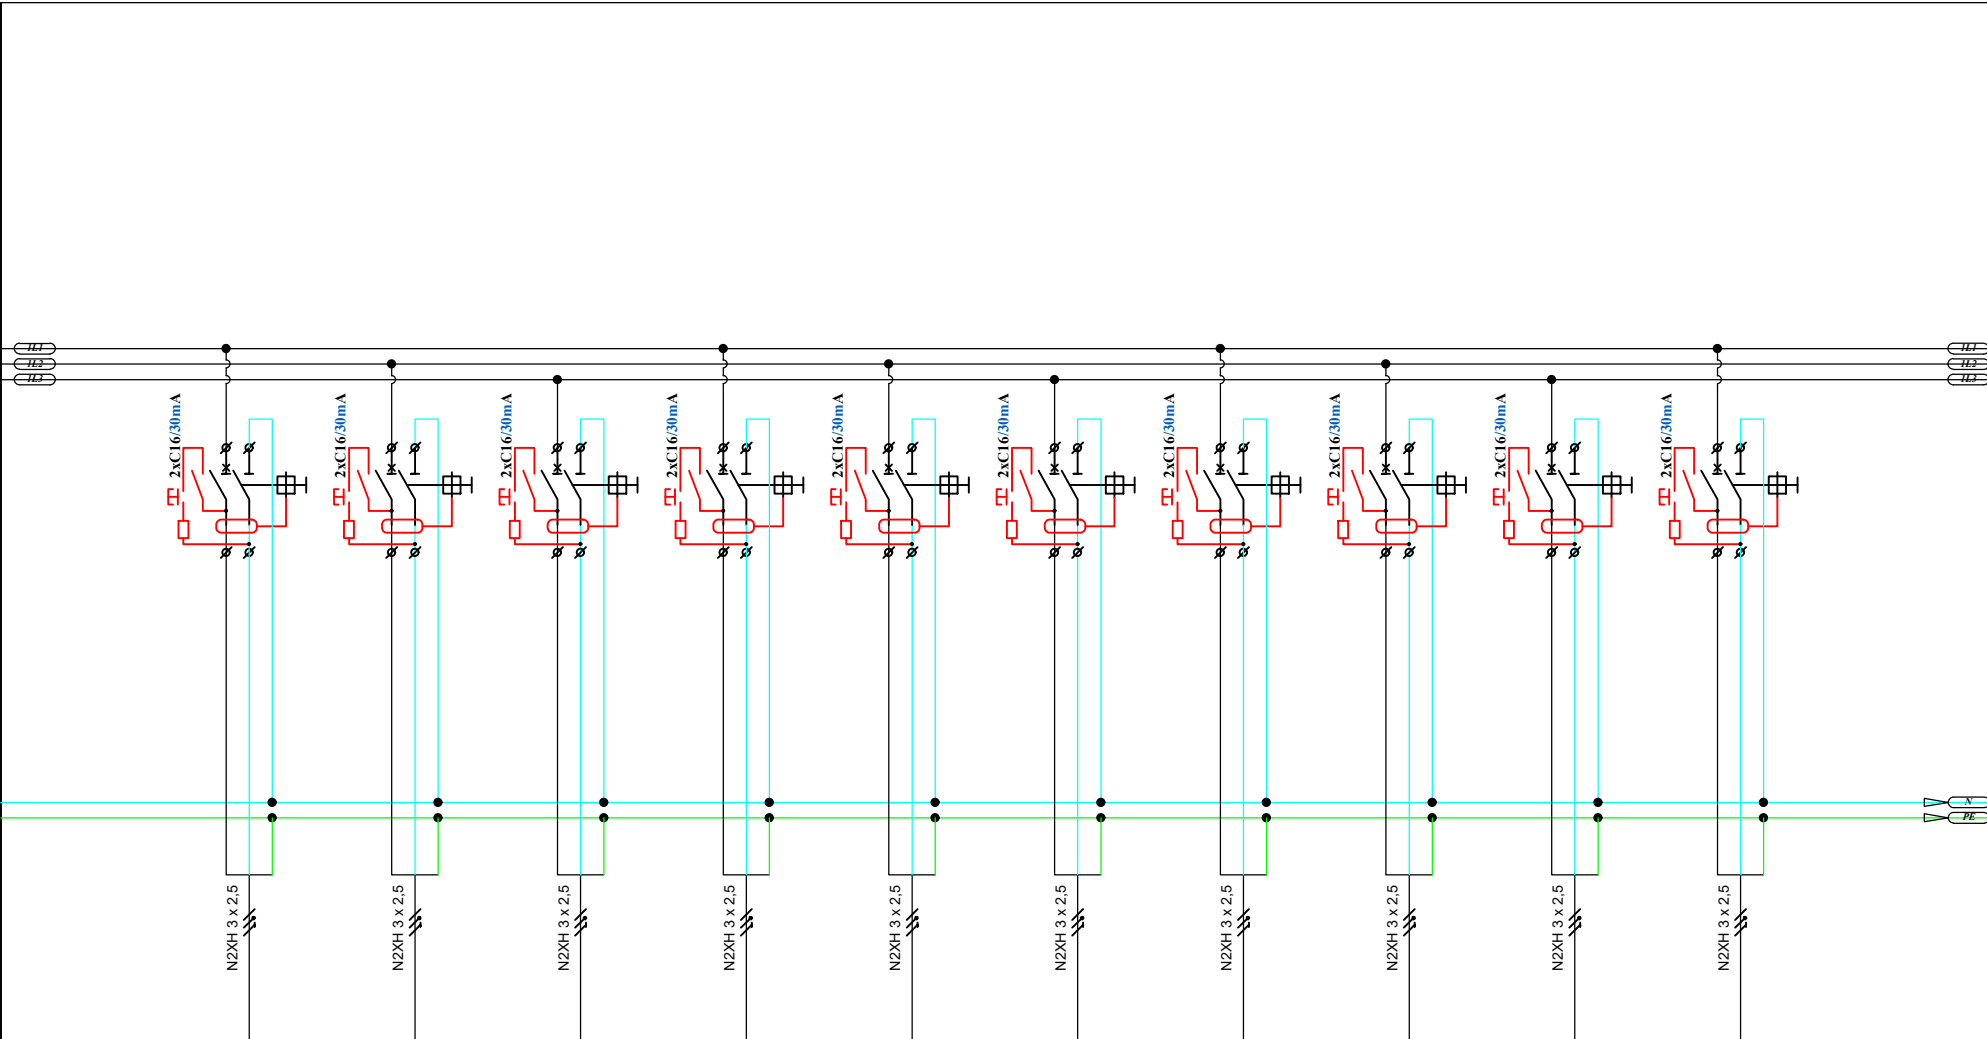


	QF16	QF17	QF18	QF19	QF20	QF21	QF22	QF23	QF24	QF25	
	GL11	GL12	GL13	GL14	GL15	GL16					
	220	220	220	220	220	220					
	საბტაფსალო როზაბაზი	საბტაფსალო როზაბაზი	საბტაფსალო როზაბაზი	საბტაფსალო როზაბაზი	საბტაფსალო როზაბაზი	საბტაფსალო როზაბაზი					

დაამკვეთი: შპს „გოგო კელსქარი“	ინჟინერი		გამანაწილებელი ფარი DB.1		
	პროექტის დასახელება: გამანაწილებელი ფარის სქემა		მამბაზი	ფურცელი	
			1:100	EL-008	

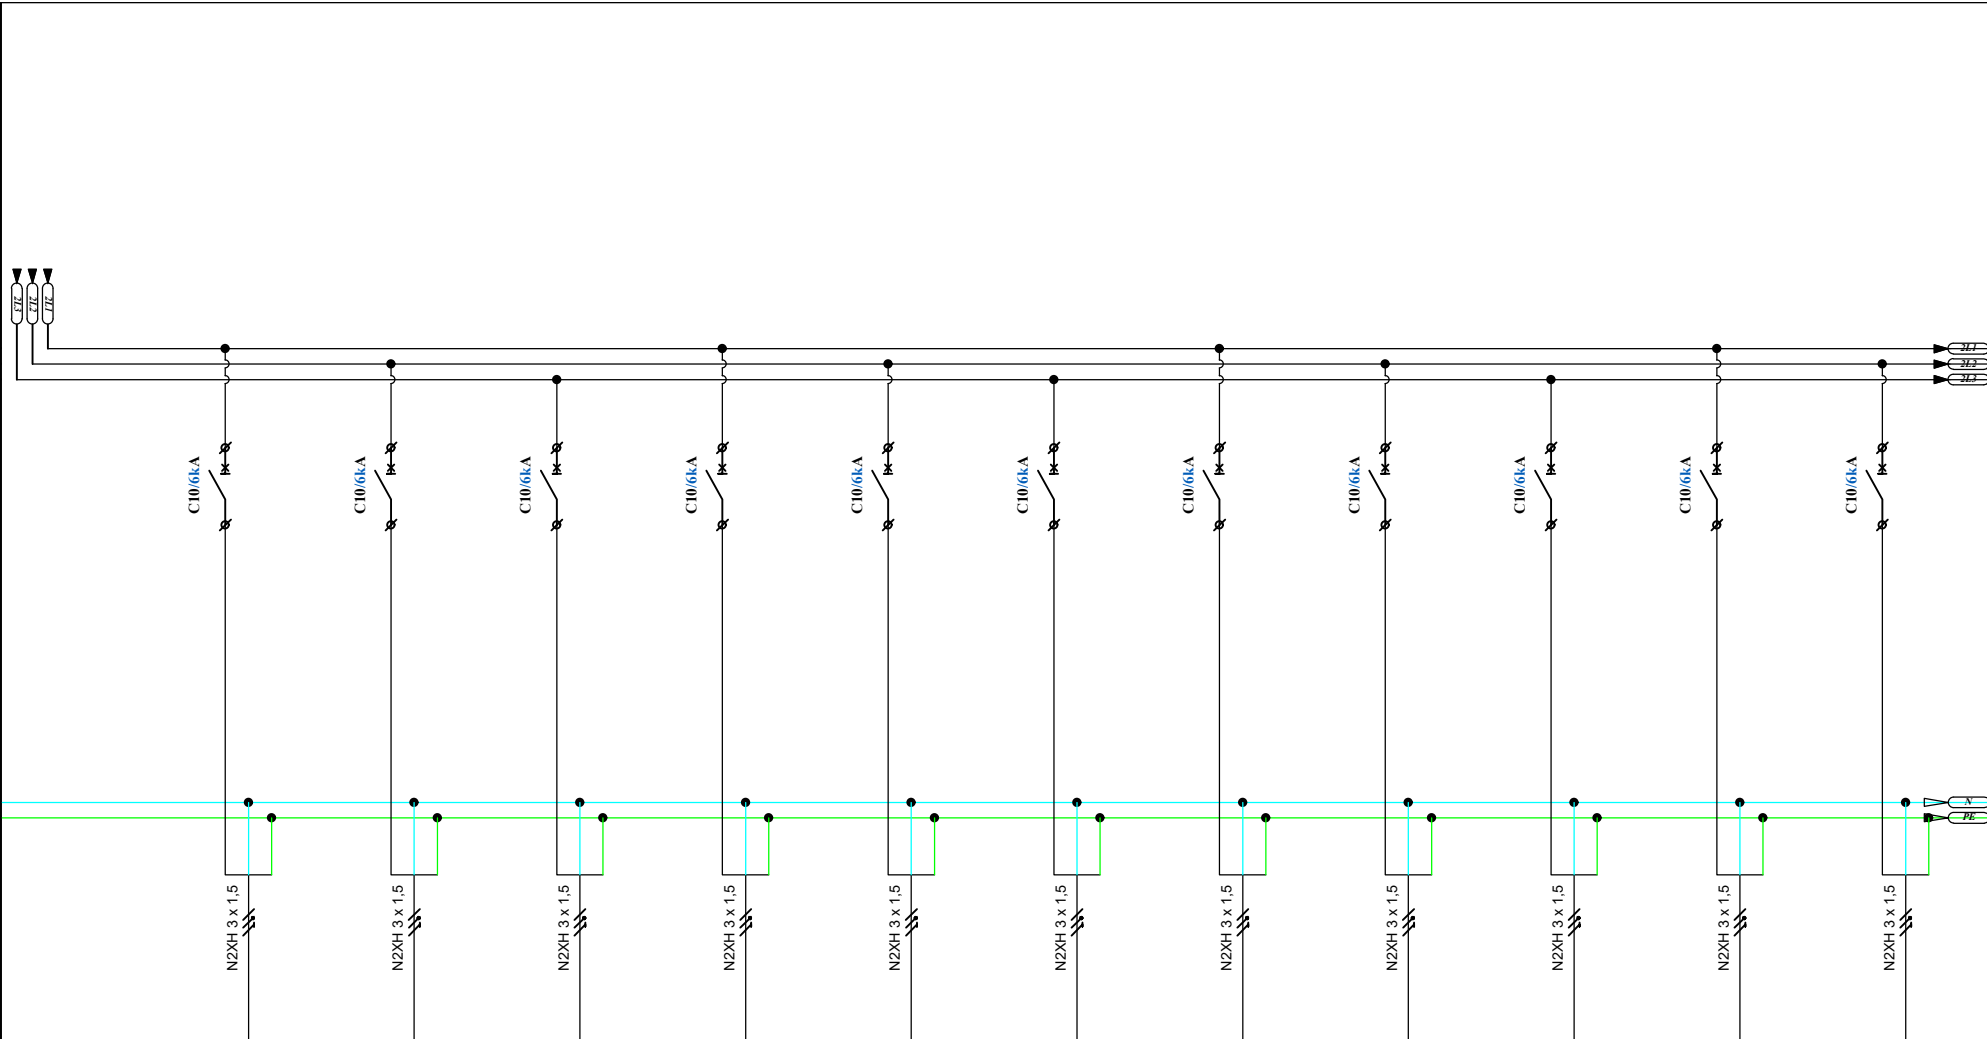


	QF26	QF27	QF28	QF29	QF30	QF31	QF32	QF33	QF34	QF35	QF36
	LS1	LS2	LS3	LS4	LS5	LS6	LS7	LS8	LS9	LS10	LS11
	230	230	230	230	230	230	230	230	230	230	230

დაამუშავა: შპს „გომი კელსქარი“ პროექტის დასახელება: გამანადილაბელი ფარის სქემა	ინჟინერი	მხატვარი	გამანადილაბელი ფარი მხ.1		
			მამუბაძე	ფარსელი	
			1:100	EL-008	

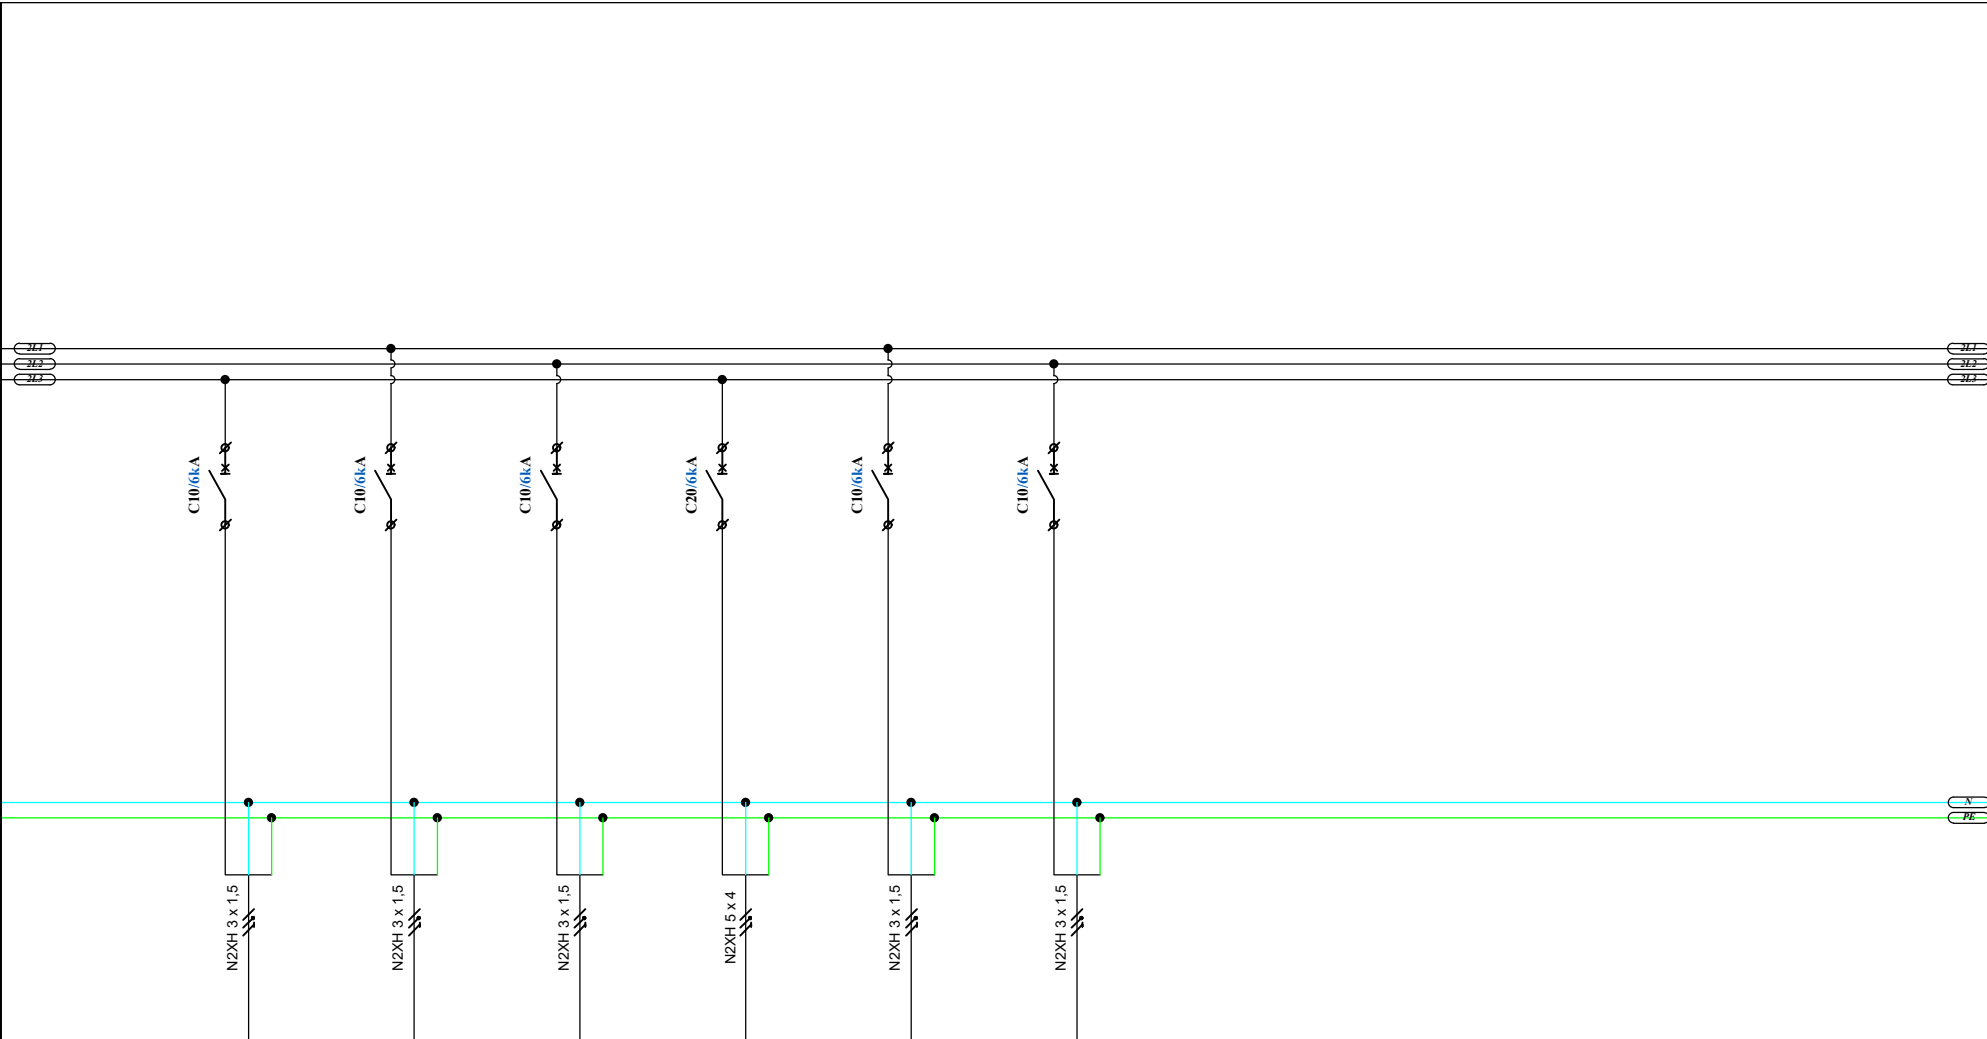

	QF37	QF38	QF39	QF40	QF41	QF42					
	LS12	EM1	EM2								
	230										

დაამუშავა: შპს „გომი კელსქარი“ პროექტის დასახელება: გამანაწილებელი ფარის სქემა	ინჟინერი	გ.ხსნა	გამანაწილებელი ფარი DB.1		
			მამუბაძე	ფურცელი	
			1:100	EL-008	

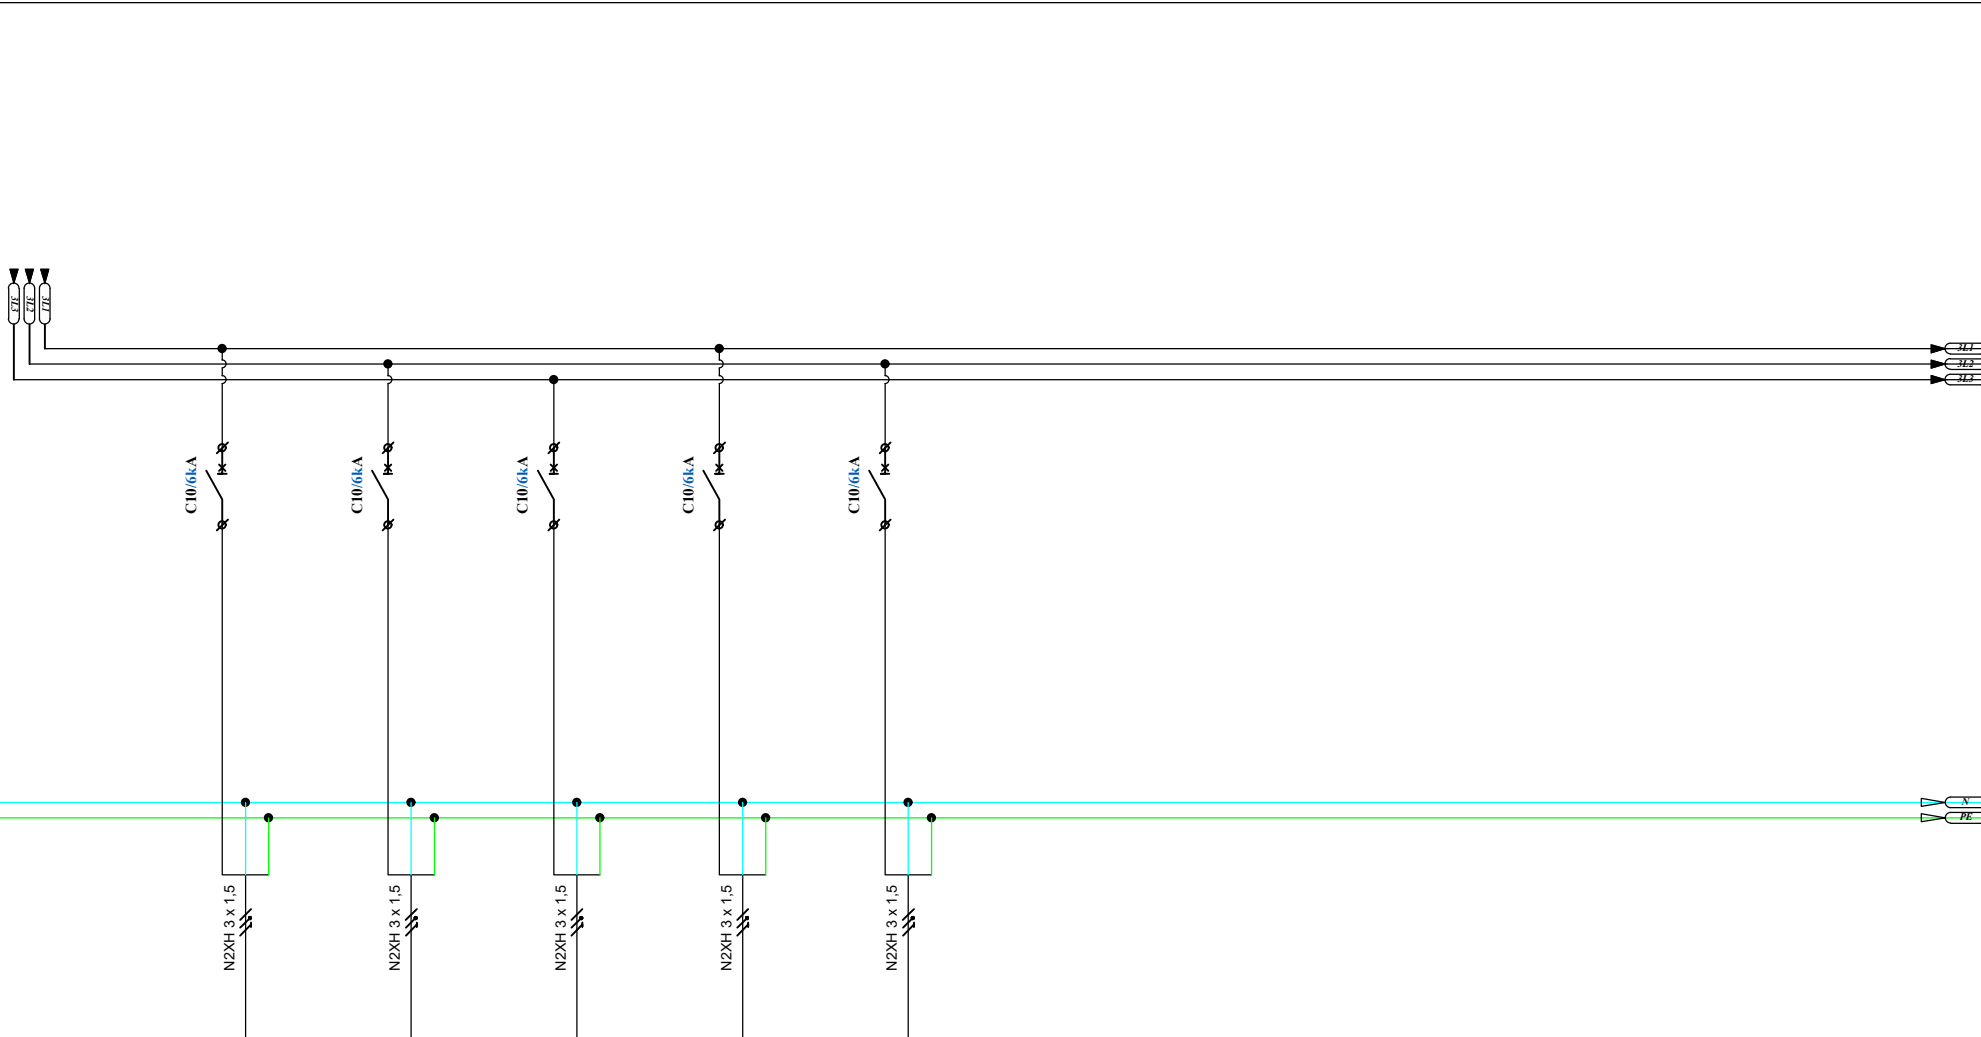

	QF43	QF44	QF45	QF46	QF47						
	230	230	230	230	230						

დაამუშავა: შპს „გომი კელსეარი“ პროექტის დასახელება: გამანადილაბელი ფარის სქემა	ინჟინერი	გ.ხანია	გამანადილაბელი ფარი DB.1		
			მამბაბი	ფურცელი	
			1:100	EL-008	