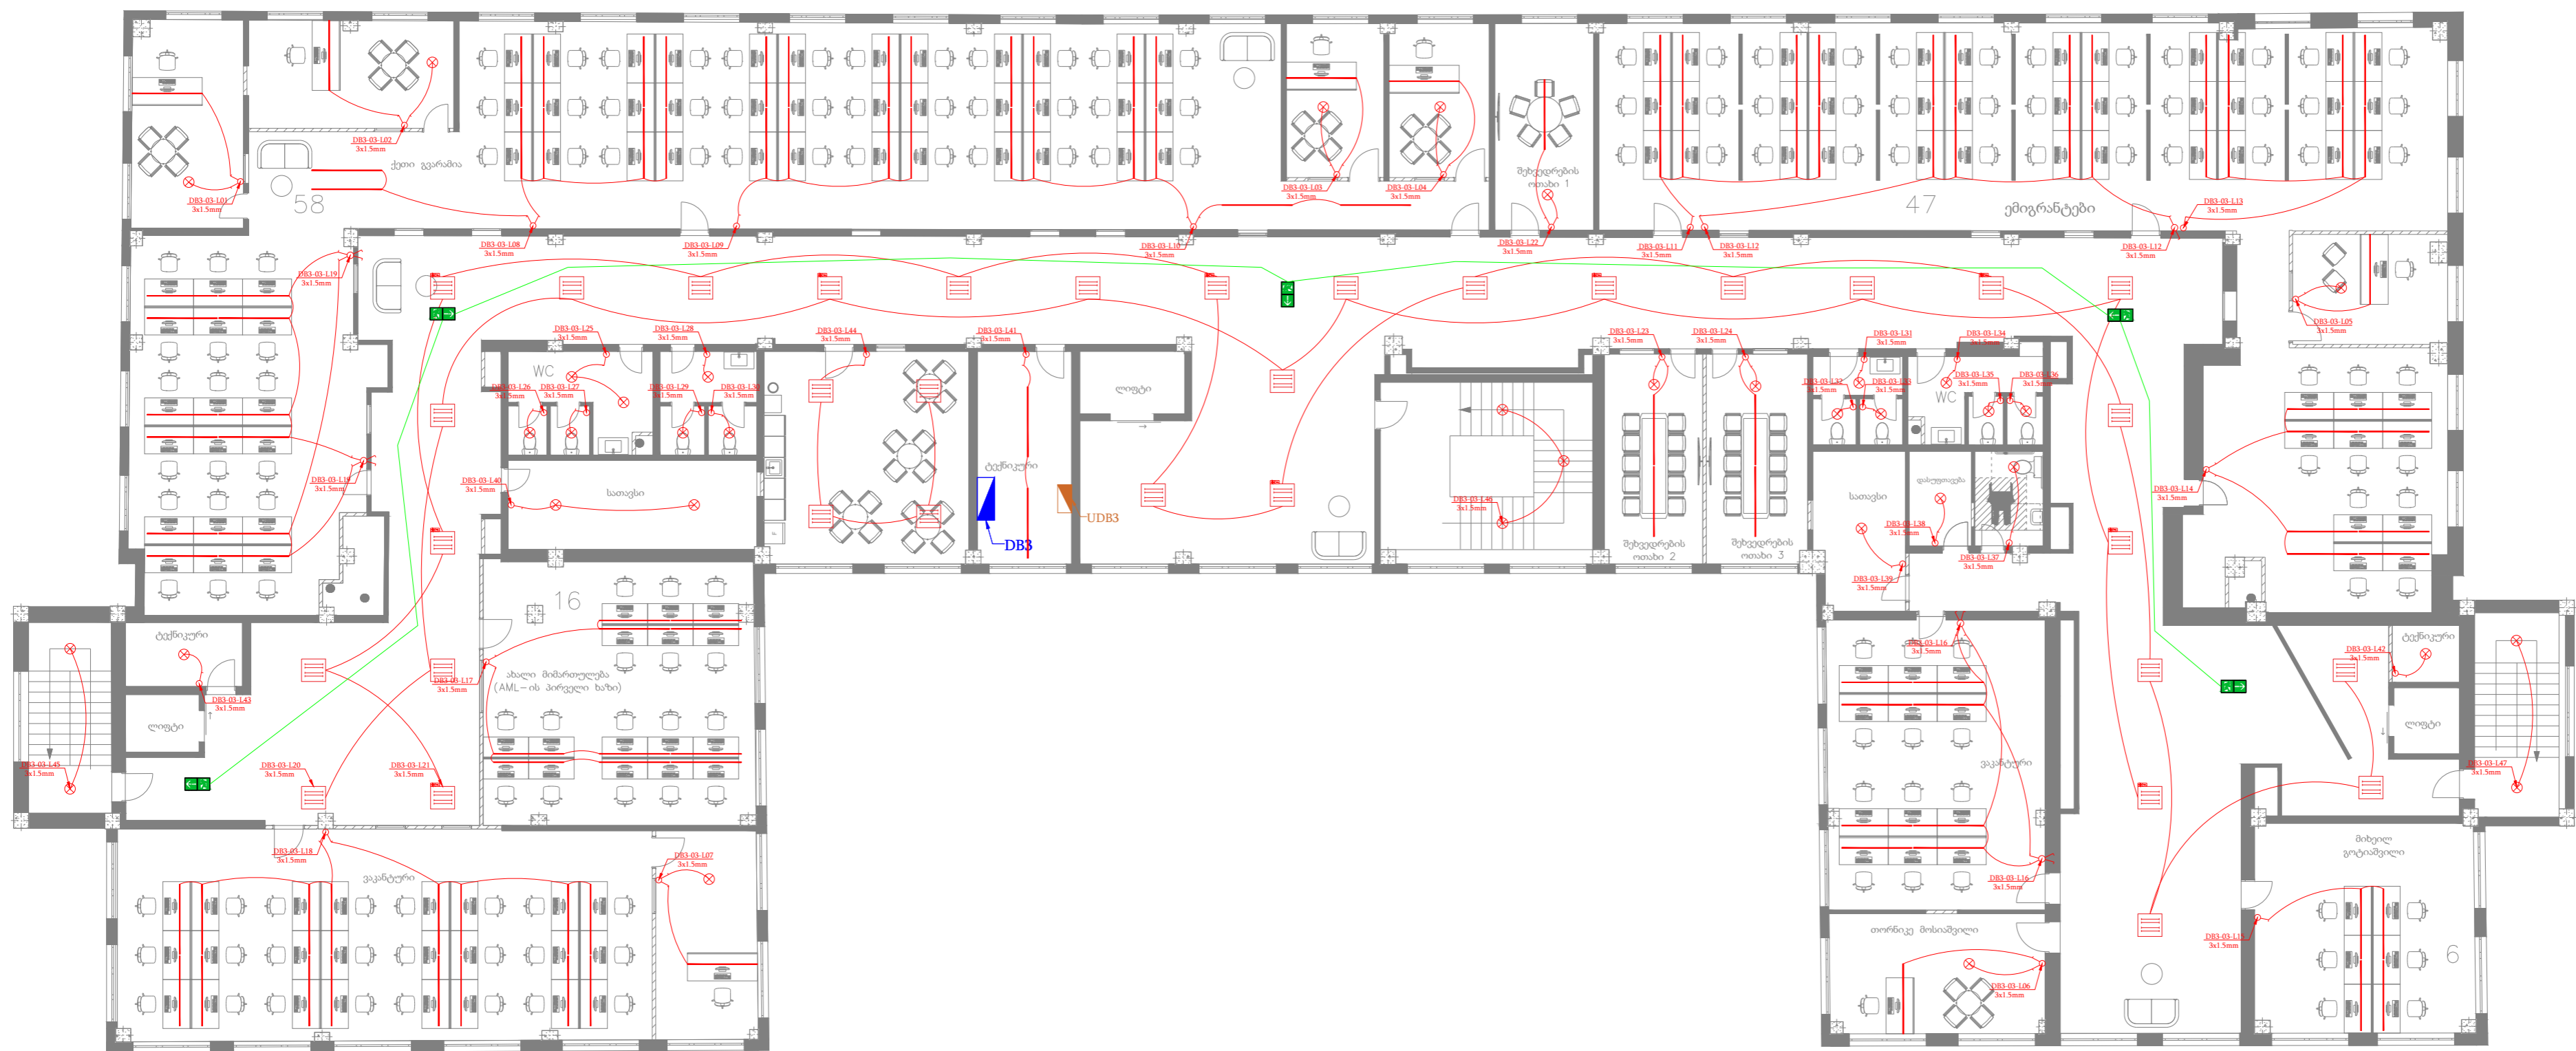




საერთო ფართი—1431.423 მ²

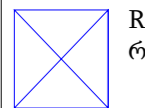
მაგიდების რაოდენობა—165




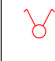
Legend  
ლ ე გ ე ნ დ ა

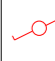
 Distribution bord  
გამანაწილებელი ფარი

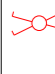
 UPS Distribution bord  
UPS გამანაწილებელი ფარი


 Rack  
რეკი


 One gang switch  
ერთილაკიანი ჩამრთველი

 Two gang switch  
ორილაკიანი ჩამრთველი

 One gang reverse switch  
ერთილაკიანი რევერსული  
გადამრთველი

 Two gang reverse switch  
ორილაკიანი რევერსული  
გადამრთველი

 Fluorescent Lamp Surface Mounting  
1x---  
ლუმინესცენტური სანათი გარე  
მონტაჟის 1x---

 Fluorescent Lamp Surface Mounting 4x---  
ლუმინესცენტური სანათი ჩაფლული  
მონტაჟის 4x---

 Fluorescent Lamp  
ლუმინესცენტური სანათი

Project Name:  
**Office  
3rd floor**

Client:

Electrical  
**ILC insto**  
#Zakariaidze street, 0177 Tbilisi  
Tel: (+995 32) 2 202020  
Email: info@insto.ge

**insto**  
Electrical Solutions

Phase:  
Project Proposal

Refering Drawing File Name:

Discipline	Sheet Set	Mapping Type	Level	Revision
<b>E - LG - P - 03 - 00</b>				

Sheet Name				
Lighting Systems				
Scale	Sheet Size	Drawn by	Checked by	Approved by
1:100	A20x297mm	G.Jgharkava	L.Tushladze	27.11.2023

Issue Date	Revision
27.11.2023	00