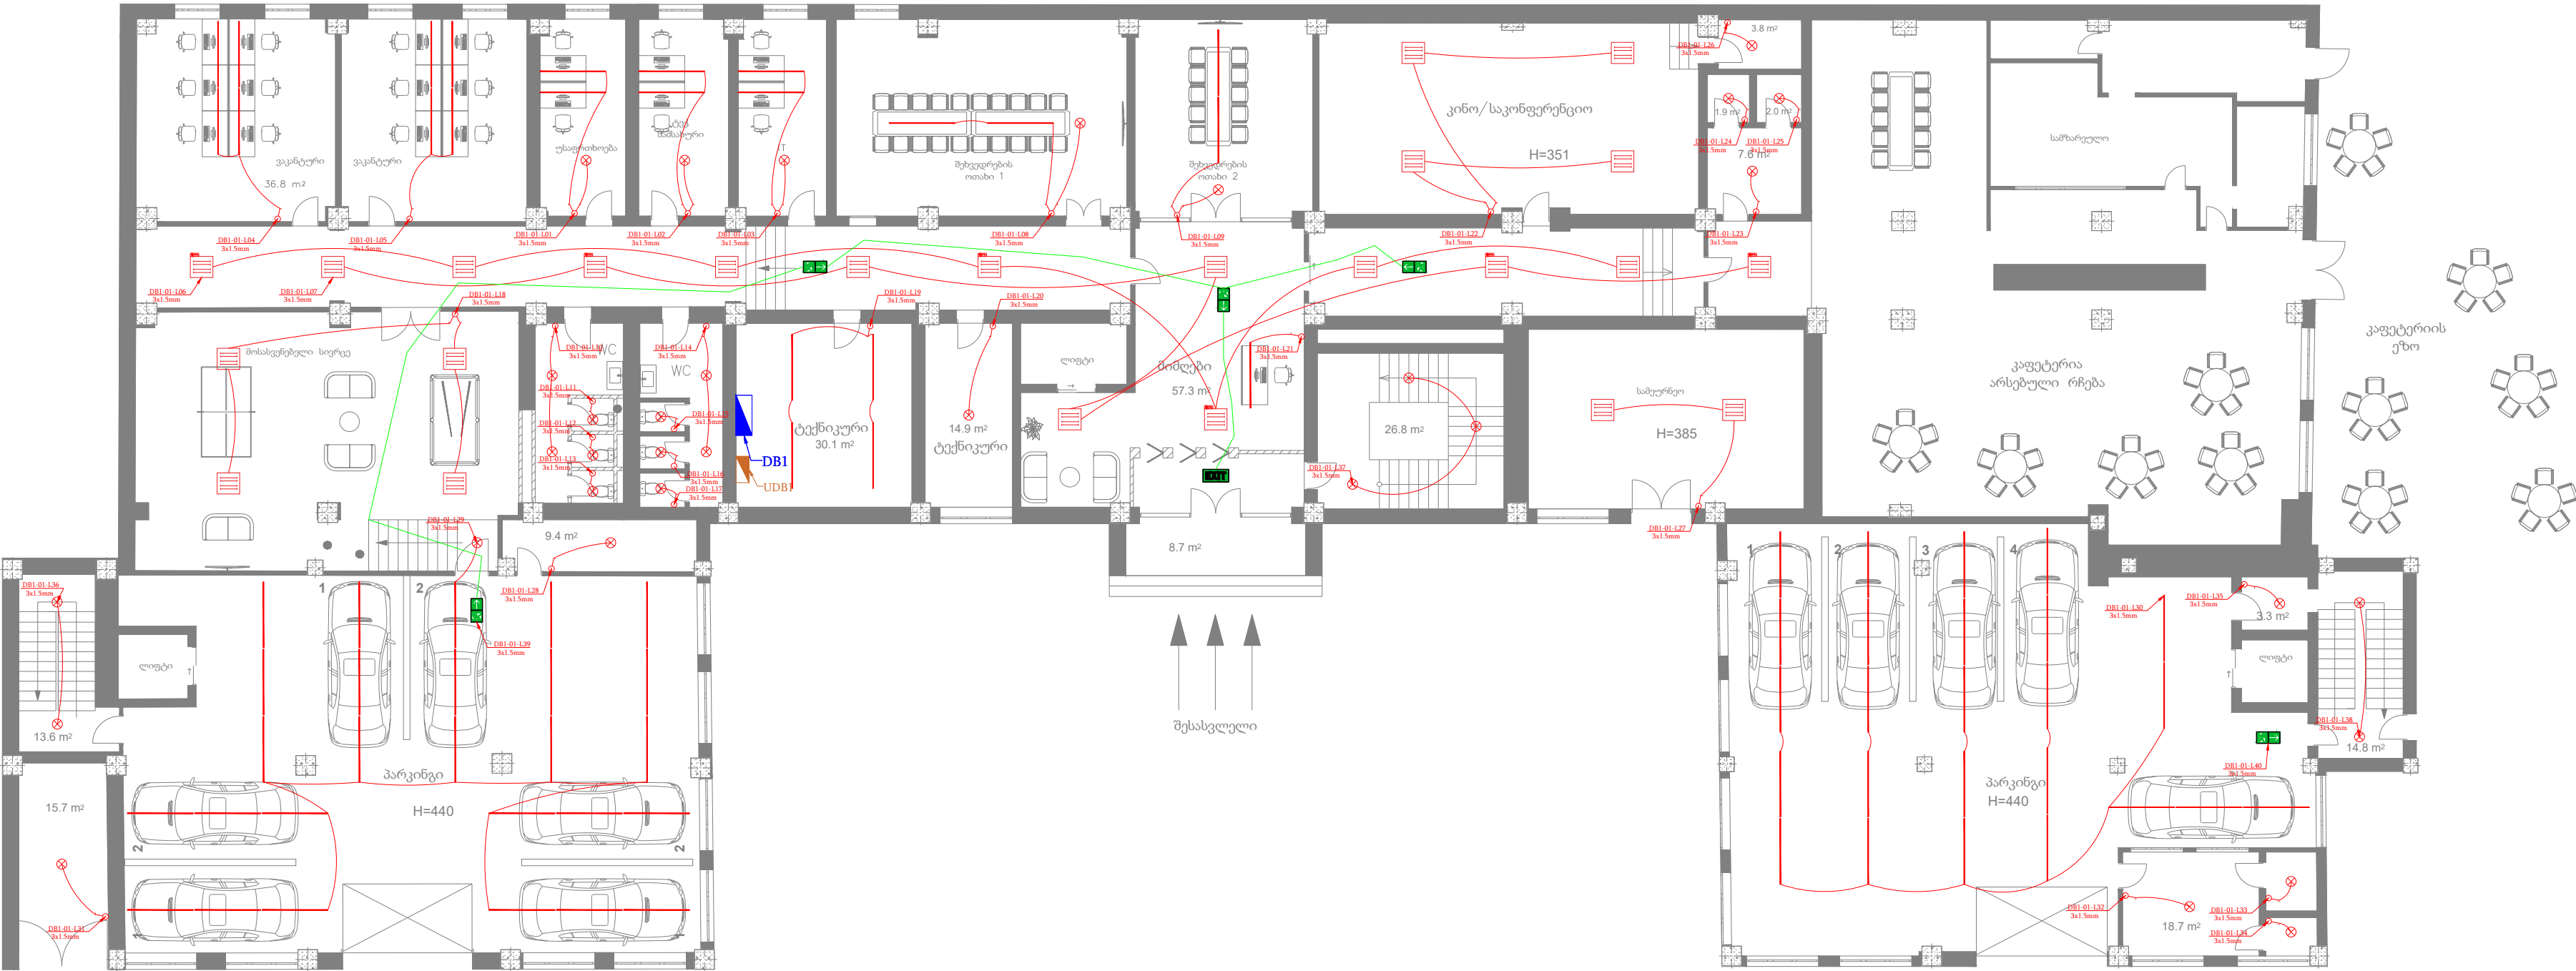




საერთო ფართი 1447.40 მ²

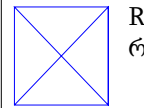
მაგიდების რაოდენობა—18

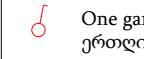


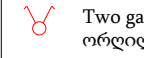
Legend
ლეგენდა

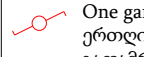
 Distribution board
გამანაწილებელი ფარი

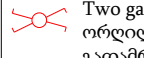
 UPS Distribution board
UPS გამანაწილებელი ფარი

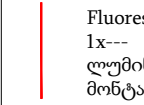
 Rack
რეკი

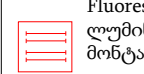
 One gang switch
ერთილაკიანი ჩამრთველი

 Two gang switch
ორილაკიანი ჩამრთველი

 One gang reverse switch
ერთილაკიანი რევერსული

 Two gang reverse switch
ორილაკიანი რევერსული

 Fluorescent Lamp Surface Mounting
1x---
ლუმინისცენტური სანათი გარე
მონტაჟის 1x---

 Fluorescent Lamp Surface Mounting 4x---
ლუმინისცენტური სანათი ჩაფლული
მონტაჟის 4x---

 Fluorescent Lamp
ლუმინისცენტური სანათი

Project Name:
**Office
1st floor**

Client:

Electrical
LIC insto
#Zakariaidze street, 0177 Tbilisi
Tel: (+995 32) 2 202020
Email: info@insto.ge

insto
Electrical Solutions

Phase:
Project Proposal

Discipline: Sheet Set: Mapping Type: Level: Revision:

E - LG - P - 01 - 00

Sheet Name:
Lighting Systems

Scale: Sheet Size: Drawn by: Checked by: Approved by: Issue Date: Revision:

1:100 A20x297mm G.Jgharkava L.Tsivadze 27.11.2023 00