


გათბობა-გაგრილების განლაგების გეგმა

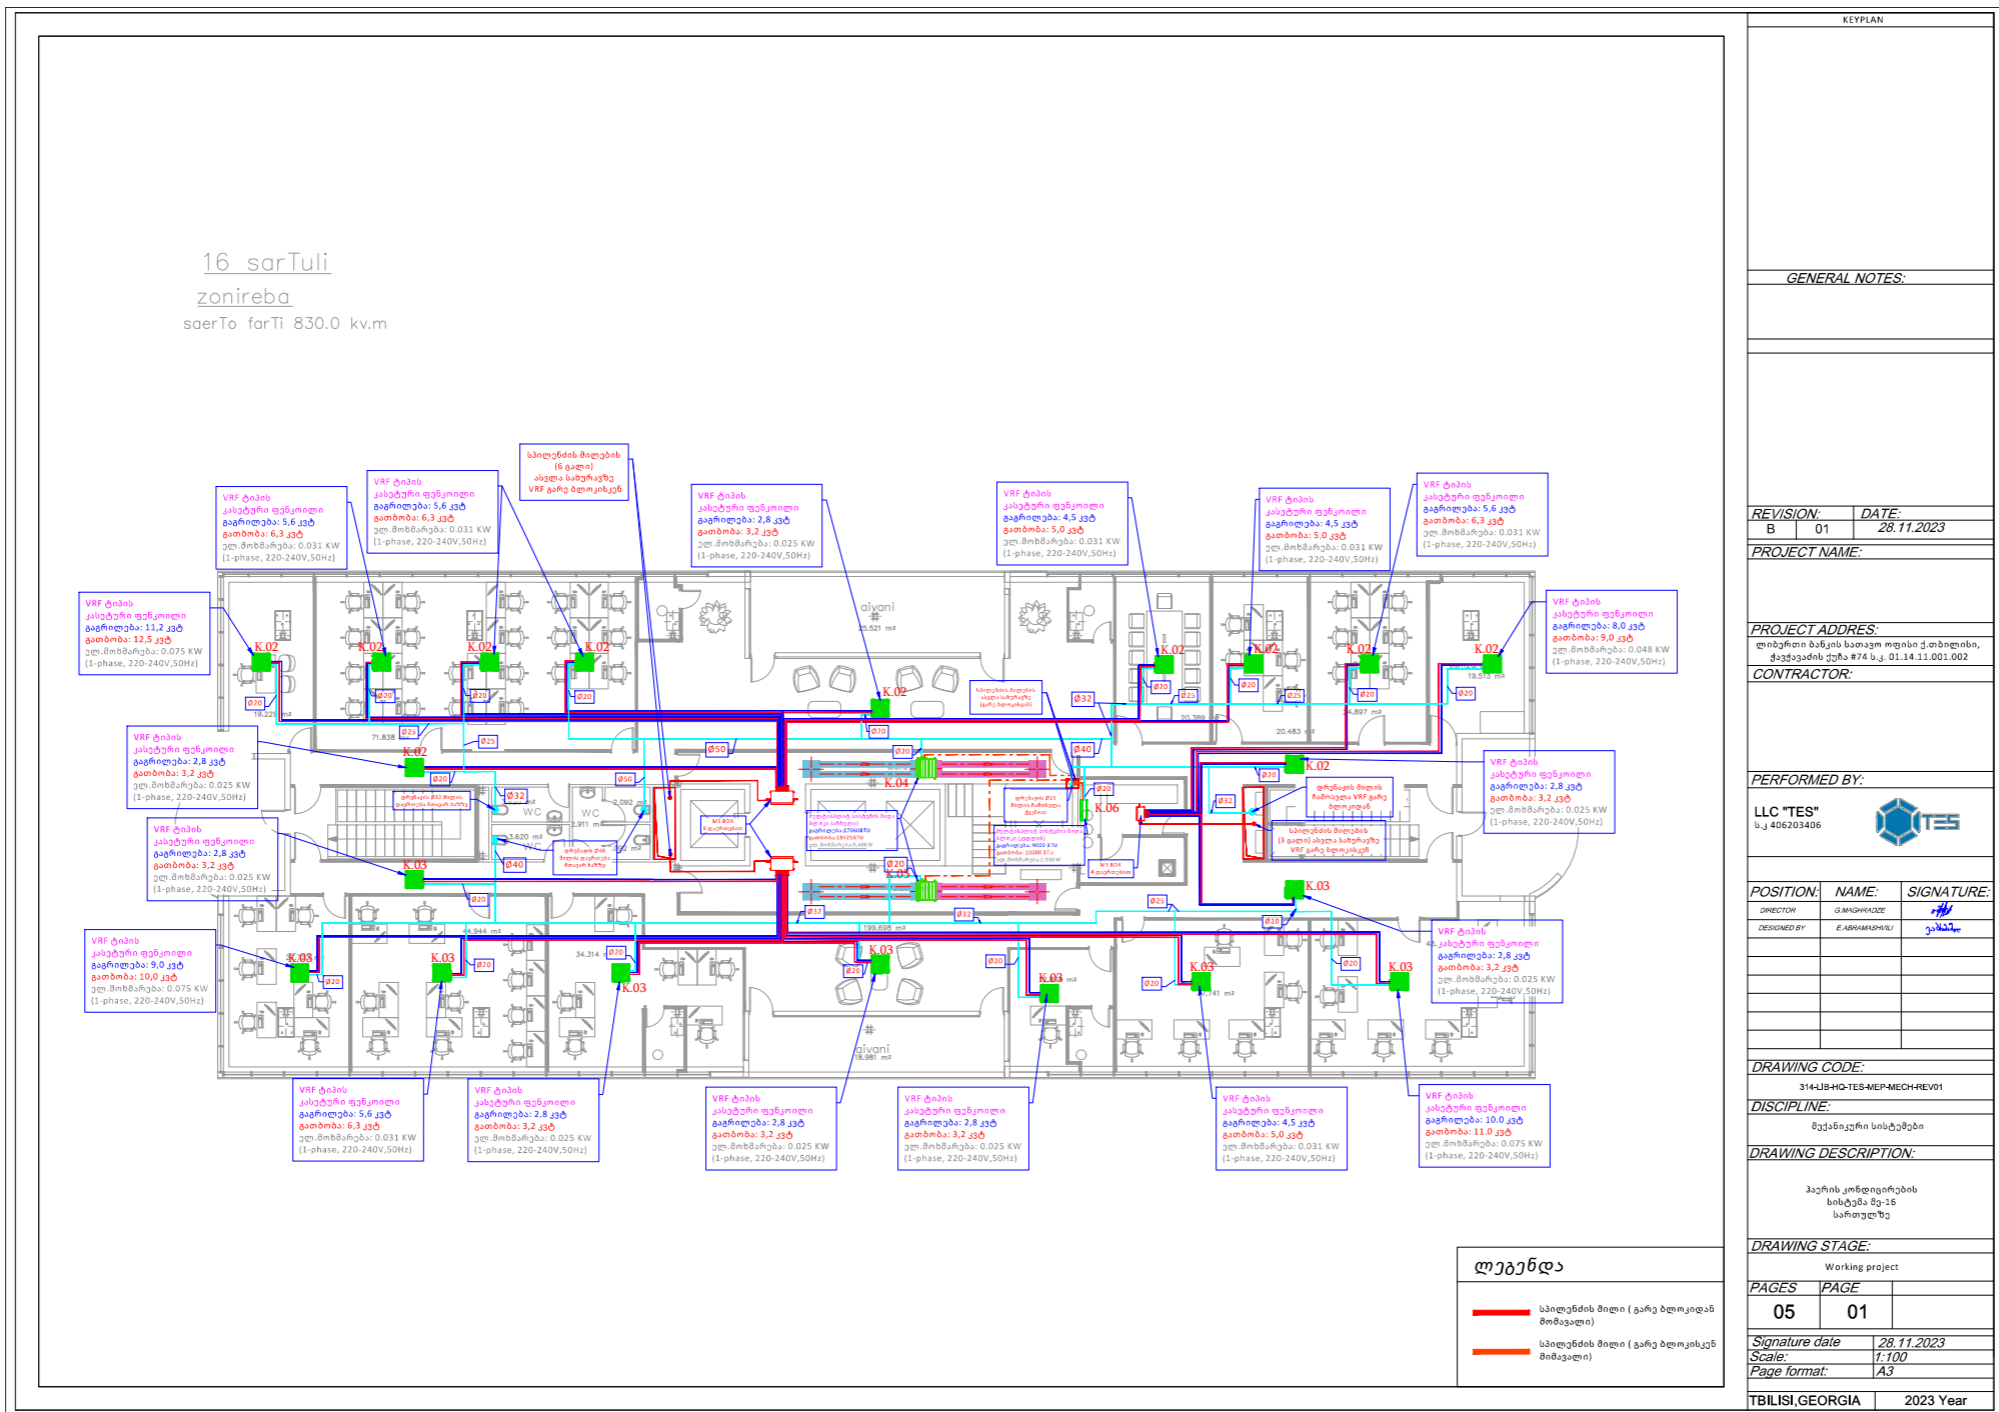

LIBERTY

არქიტექტურული ნაწილი