


UPS-ის ქსელი,
შტეფსელები და განათება
ფარი MDB

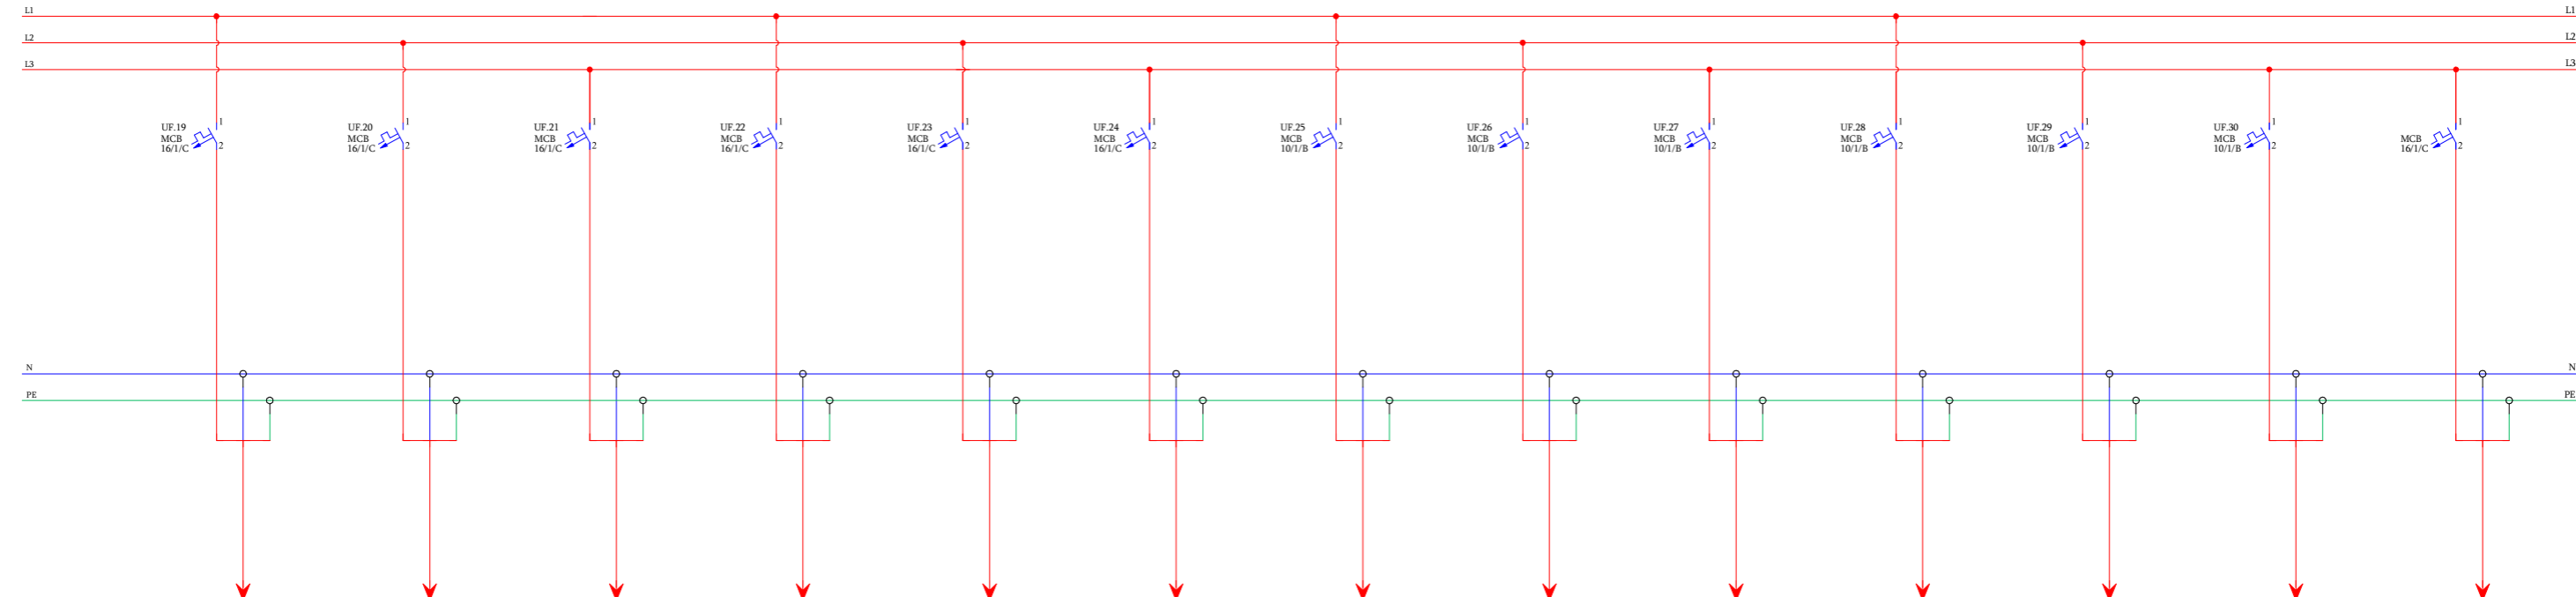

მარკირება	UF.19	UF.20	UF.21	UF.22	UF.23	UF.24	UF.25	UF.26	UF.27	UF.28	UF.29	UF.30	
ტიპი	NYM 3X2,5mm²	NYM 3X2,5mm²	NYM 3X2,5mm²	NYM 3X2,5mm²	NYM 3X2,5mm²	NYM 3X2,5mm²	NYM 3X1,5mm²	NYM 3X1,5mm²	NYM 3X1,5mm²	NYM 3X1,5mm²	NYM 3X1,5mm²	NYM 3X1,5mm²	
სიმაღლე,კვტ	0,60	0,60	0,60	0,60	0,40	0,80	0,596	0,560	0,552	0,584	0,640	0,660	
დწი ა	2,61	2,61	2,61	2,61	1,74	3,48	2,59	2,43	2,40	2,54	2,78	2,87	
ელ. მიმმართველის დასახელება	მაგიდების სამუშაო შტეფსელები (ჭაფკავების მხარე)	მაგიდების სამუშაო შტეფსელები (ჭაფკავების მხარე)	მაგიდების სამუშაო შტეფსელები (ჭაფკავების მხარე)	მაგიდების სამუშაო შტეფსელები (ჭაფკავების მხარე)	სიგნალიზაციის და სახანძრო რეკის კვება	საკომპუტაციო კარადის (რეკი) შტეფსელები	ოთახების განათება (მოსაწვლის მხარე)	ოთახების განათება (მოსაწვლის მხარე)	ოთახების და კორიდორის განათება (მოსაწვლის მხარე)	ოთახების და კორიდორის განათება (ჭაფკავების მხარე)	ოთახების განათება (ჭაფკავების მხარე)	ოთახების, ტუალეტების და კორიდორის განათება (ჭაფკავების მხარე)	რეზერვი