


Q5-დან

ქლაქის ქსელი, შტეფსელები და განათება

ფარი MDB

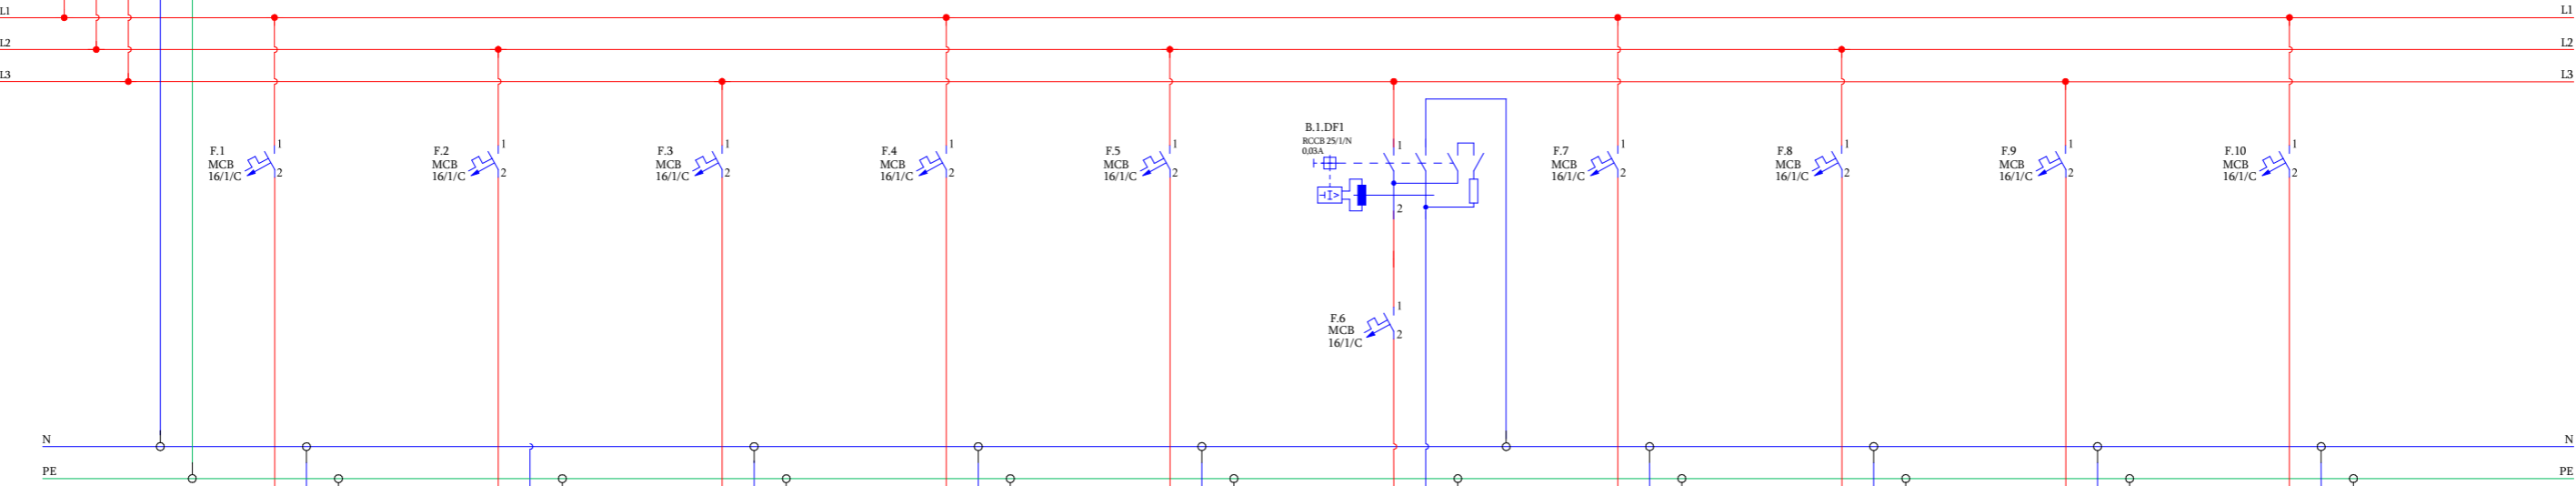

მარცირება	F.1	F.2	F.3	F.4	F.5	F.6	F.7	F.8	F.9	F.10
ტიპი	NYM 3X2,5mm <sup>2</sup>	NYM 3X2,5mm <sup>2</sup>	NYM 3X2,5mm <sup>2</sup>	NYM 3X2,5mm <sup>2</sup>	NYM 3X2,5mm <sup>2</sup>	NYM 3X2,5mm <sup>2</sup>	NYM 3X2,5mm <sup>2</sup>	NYM 3X2,5mm <sup>2</sup>	NYM 3X2,5mm <sup>2</sup>	NYM 3X2,5mm <sup>2</sup>
სიმძლავრე კვტ	0,60	0,60	0,60	0,60	0,80	0,80	0,60	0,60	0,80	0,80
დენია	2,61	2,61	2,61	2,61	3,48	3,48	2,61	2,61	3,48	3,48
ელ. მომხმარებლის დასახელება	მორიგე შტეფსელები (მოსაშვლის მხარე)	მორიგე შტეფსელები (მოსაშვლის მხარე)	მორიგე შტეფსელები (მოსაშვლის მხარე)	მორიგე შტეფსელები (მოსაშვლის მხარე)	მორიგე შტეფსელები (მოსაშვლის მხარე)	სამზარეულოს შტეფსელები	ტექ. ოთახის და კორიდორის შტეფსელები	კორიდორის შტეფსელები (ჭაგკავადის მხარე)	მორიგე შტეფსელები (ჭაგკავადის მხარე)	მორიგე შტეფსელები (ჭაგკავადის მხარე)