



მოსაზვნილის ქუჩა

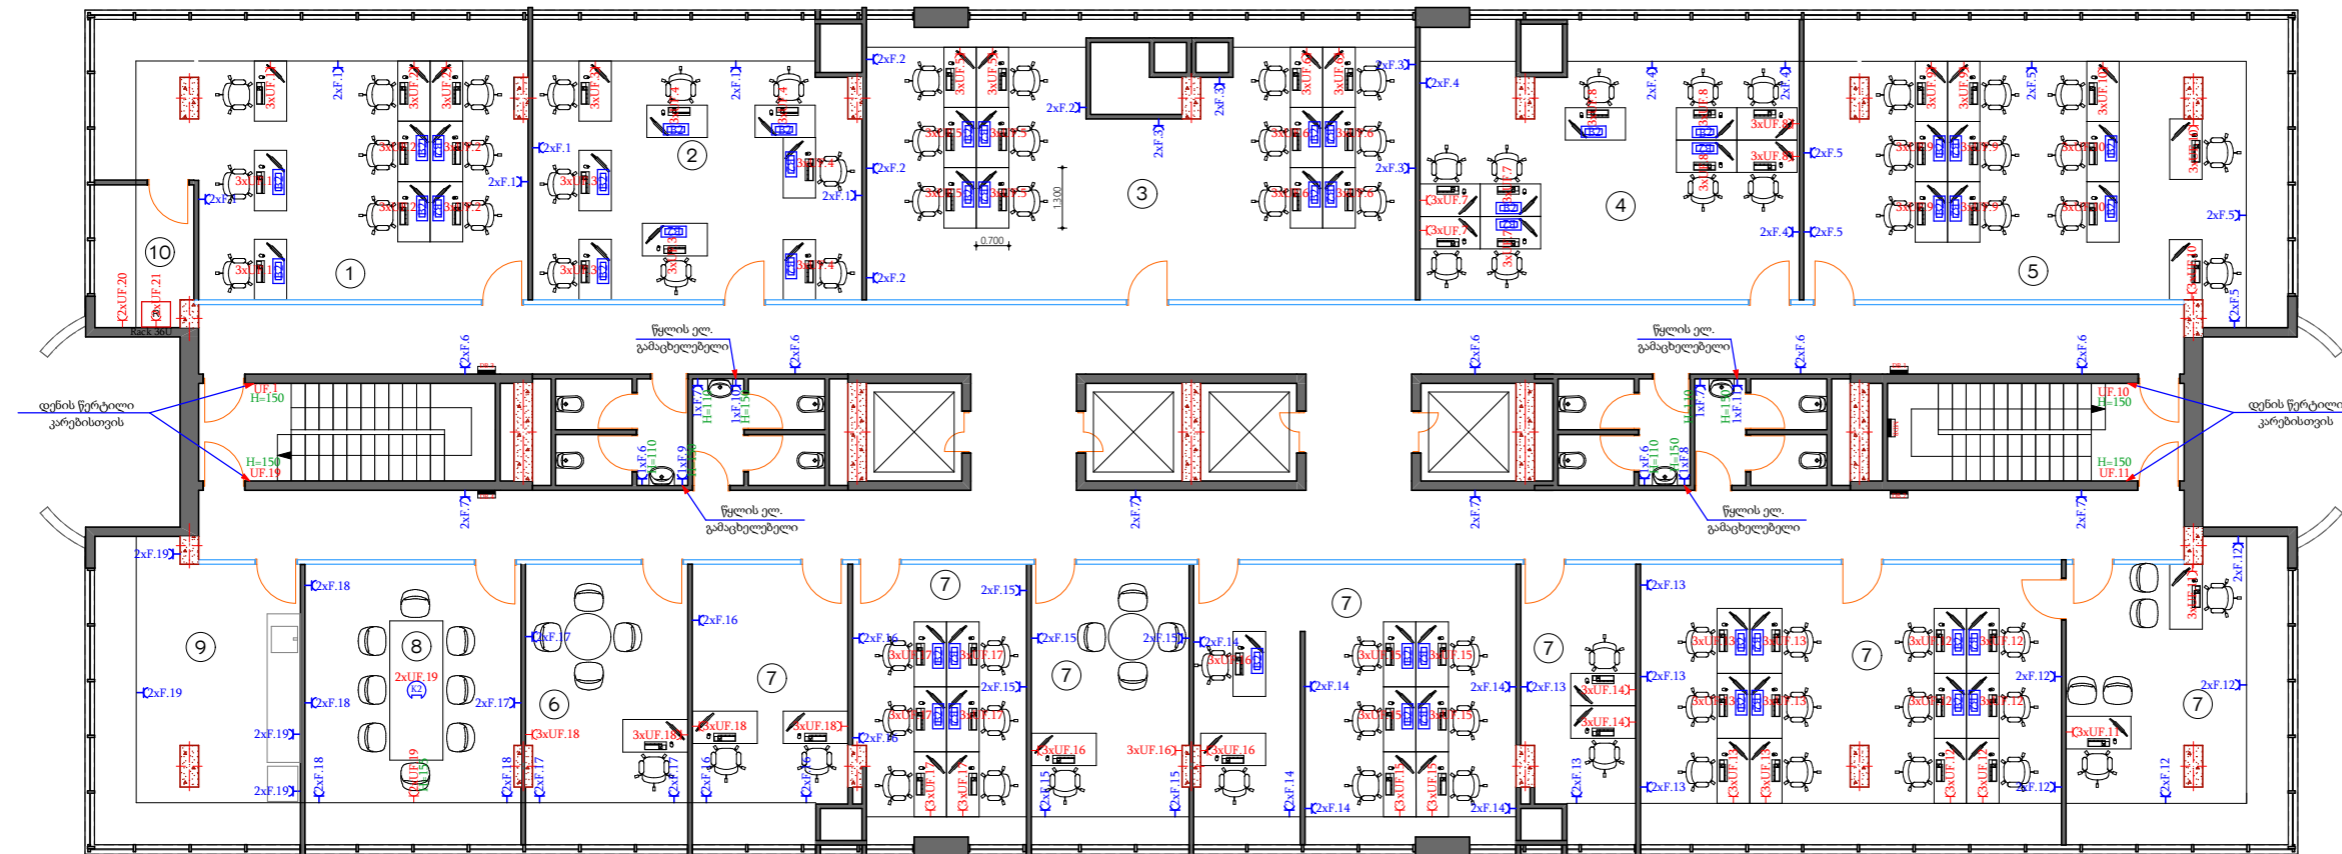

1. IFRS-ს და ბარკ ანგ.განყოფილება
2. ეროვნულ ანგ. ურთიერთობის და ანგ.განყოფილება
3. რეპორტირების და ანგ.განყოფილება
4. ორგანიზაციული რიგების და ანგ.განყოფილება
5. ფინანსური ანგ.განყოფილება და სტრატ.პროექტ.განგებები
6. ფინანსური დაგ. უფროსი
7. მატერიალური და ტექ. დაგ.განგებები
8. მენეჯერების ოთახი
9. საგანგებო
10. ტექ.ოთახი

✦ შტეფსელი დამიწების  
კონტაქტით

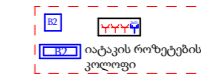

**rec** Rack 24U

**UPS** უწყვეტი კვების წყარო

**DB** მთავარი გამანაწილ  
ელექტრო ფარი

პირობითი აღნიშვნები

შენიშვნები

1. ნახაზზე ზომები მოცემულია  
სანტიმეტრებში;

ANGLAIS: \_\_\_\_\_

პრ. პატივრი	ბ. ანჯაფარიძე	
ლ. ბუბუაძე	ბ. ანჯაფარიძე	

LIBERTY

არქიტექტურული ნაწილი
----------------------

5063/60:	
----------	--

სტადია	მაშტაბი	ფურც
მუშა პროექტი	1:125	