

პროექტის დასახელება;

ინდივიდუალური ორბინიანი საცხოვრებელი სახლები

დამკვეთი, მსაკუთრე;

შპს "ლისი ეკო ჰილს"

მისამართი;

ქ.თბილისი;სოფელი თხინვალა ;გურღების მიწა.

მიწის ნაკვეთები;

72.16.33.054      72.16.33.053      72.16.33.052



პროექტის დასახელება

ინდ. ორბინიანი  
საცხოვრებელი სახლი

მისამართი:  
ქ.თბილისი.  
სოფელი თხინვალა ;  
გურღების მიწა

დამკვეთი, მსაკუთრე:  
შპს "ლისი ეკო ჰილს"

პირობითი აღნიშვნები:

სტადია	პროექტის მშენებლობა
მასშტაბი	
ფურცლის ზომა	A3
თარიღი	2024-02-07 20:08:39

პროექტის დასახელება

ინდ. ორბინიანი  
საცხოვრებელი სახლი

მისამართი:  
ქ.თბილისი,  
სოფელი თხინვალა,  
გურდების მიწა

დაამუშავა: მასპროექტი  
შპს "სპალაქი"

პროექტი: 1:500

სტადია: პროექტის  
მშენებლობა

მასშტაბი

ფურცლის ზომა: A3

თარიღი: 2024-02-08  
11:52:27

თავფურცელი

ფურცლის N A000

პროექტის დასახელება

ინდ. ორბინიანი  
საცხოვრებელი სახლი

მისამართი:  
ქ.თბილისი,  
სოფელი თხინვალა ;  
ბურღების მიწა

დამკვეთი, მისაკუთრე:  
შპს "ლინი ეკო ჰილს"

პირობითი აღნიშვნები:

ორბინიანი საცხოვრებელი სახლები თხინვალაში	
ფურცლის ნომერი	ფურცლის სახელი
A000	თავფურცელი
A001	ნახაზების ჩამონათვალი
A001.1	ნახაზების ჩამონათვალი
A002	რენდერი 1
A003	რენდერი 2
A004	რენდერი 4
A005	რენდერი 5
A006	ფოტომონტაჟი
A007	ტოპო-გეგმა
A008	გენგეგმა-სახურავის გეგმა
A100	II სართული-ტიხრების მარკირება და გაბარიტული ზომები
A101	I სართული-ტიხრების მარკირება და გაბარიტული ზომები
A102	მინუს I სართული-I სართული-ტიხრების მარკირება და გაბარიტული ზომები
A102.1	ინტერიერის კედლის ტიპები
A103	სახურავის გეგმა-საყალიბე ნახაზი
A104	II სართული-საყალიბე ნახაზი
A106	I სართული-საყალიბე ნახაზი
A107	მინუს I სართული-საყალიბე ნახაზი
A107.1	საყალიბე ფასადი-ჭრილი 1 და 2
A107.2	საყალიბე ფასადი-ჭრილი 3
A107.3	საყალიბე ფასადი-ჭრილი 4
A107.4	საყალიბე კიბის ნახაზი
A108	გადახურვის ფილა- ფასადის მოპირკეთება
A108.1	გადახურვის ფილა- ფასადის მოპირკეთება-დეტალები
A108.2	გადახურვის ფილა- ფასადის მოპირკეთება-კვანძები
A108.3	გადახურვის ფილა- ფასადის მოპირკეთება-დეტალები
A108.4	გადახურვის ფილა- ფასადის მოპირკეთება-კვანძები
A108.5	გადახურვის ფილა- ფასადის მოპირკეთება-კვანძები
A109	II სართული-ფასადების და ფილის მოპირკეთებები
A109.1	II სართული-ფასადების და ფილის მოპირკეთებები-კვანძები
A109.2	II სართული-ფასადების და ფილის მოპირკეთებები-კვანძები
A109.3	II სართული-ფასადების და ფილის მოპირკეთებები-კვანძები 2
A109.4	I სართული-ლითონის გადახურვა
A109.5	I სართული-ლითონის გადახურვა
A109.6	გადახურვის კონსტრუქცია
A110	I სართული-ფასადების და ფილის მოპირკეთებები
A110.1	I სართული-ფასადების და ფილის მოპირკეთებები-კვანძები
A110.2	I სართული-ფასადების და ფილის მოპირკეთებები-კვანძები
A110.3	I სართული-ფასადების და ფილის მოპირკეთებები-კვანძები

სტადია	პროექტის
	მშენებლობა
მასშტაბი	
ფურცლის ზომა	A3
თარიღი	2024-02-08 11:52:30

ნახაზების ჩამონათვალი

A110.4	გადახურვის კონსტრუქცია
A111	მინუს I სართული-ფასადების და ფილის მოპირკეთებები
A111.1	ფასადის მოპირკეთება-ჭრილი 4
A111.2	ფასადის მოპირკეთება-ჭრილი 3
A111.3	ფასადის მოპირკეთება-ჭრილი 1
A111.4	ფასადის მოპირკეთება-ჭრილი 2
A111.5	გადახურვის ფილის ჭერის მოპირკეთება ხით
A111.6	II სართულის ფილის ჭერის მოპირკეთება ხით
A111.7	გადახურვის ფილის ჭერის მოპირკეთება ხით-კვანძები
A111.8	გადახურვის ფილის ჭერის მოპირკეთება ხით-კვანძები
A113	II სართული-ვიტრაჟები
A113.1	ვიტრაჟების ფასადები-შიდა ეზოს მხარე
A113.2	მე-2 სართულზე ვიტრაჟების ფასადები
A113.3	II სართული-ვიტრაჟების დეტალები
A113.4	II სართული-ვიტრაჟები და მოაჯირები-დეტალები
A113.5	II სართული-ვიტრაჟები და მოაჯირები-დეტალები
A113.6	-1 სართულზე ვიტრაჟების ფასადები
A114	I სართული-ვიტრაჟები
A114.1	I სართულზე ვიტრაჟების ფასადები
A114.2	I სართული-ვიტრაჟების დეტალები
A114.3	I სართული-ვიტრაჟების დეტალები
A114.4	I ვიტრაჟების ფასადები-გზის მხარე
A115	I სართული-საქვების ცხაური-ექსტერიერის კიბეები
A115.1	ექსტერიერის კიბეები-ჭრილები და დეტალები
A115.2	ექსტერიერის კიბეები-კონსტრუქცია
A115.3	ექსტერიერის კიბეები-ჭრილები და დეტალები
A115.4	ექსტერიერის კიბეები-ჭრილები და დეტალები
A115.5	საქვების ცხაური
A115.6	საქვების ცხაური
A115.7	საქვების ცხაური. სახურავზე ასასვლელი კიბე
A115.8	პანდუსი
A115.9	პანდუსი
A115.10	პარკინგის კარი
A115.11	საყვავილე
A115.12	საყვავილის კონსტრუქცია
A115.13	ინტერიერის კიბე
A201.1	განივი ჭრილი
A201.2	გრძივი ჭრილი

პროექტის დასახელება

ინდ. ორბინიანი  
საცხოვრებელი სახლი

მისამართი:  
ქ.თბილისი,  
სოფელი თხინვალა ;  
გურღების მიწა

დამკვეთი, მესაკუთრე:  
შპს "ლინი ეკო ჰილს"

პირობითი აღნიშვნები:

სტადია	პროექტის მშენებლობა
მასშტაბი	
ფურცლის ზომა	A3
თარიღი	2024-02-08 11:52:33

ნახაზების ჩამონათვალი

პროექტის დასახელება

ინდ. ორბინიანი  
საცხოვრებელი სახლი

მისამართი:  
ქ.თბილისი.  
სოფელი თხინვალა ;  
გურღების მიწა

დამკვეთი, მესაკუთრე:  
შპს "ლისი ეკო ჰილს"

პირობითი აღნიშვნები:



სტადია	პროექტის მშენებლობა
მასშტაბი	
ფურცლის ზომა	A3
თარიღი	2024-02-08 11:52:33

რეზდერი

პროექტის დასახელება

ინდ. ორბინიანი  
საცხოვრებელი სახლი

მისამართი:  
ქ.თბილისი,  
სოფელი თხინვალა ;  
გურღების მიწა

დამკვეთი, მესაკუთრე:  
შპს "ლინი ეკო ჰილს"

პირობითი აღნიშვნები:



სტადია	პროექტის მშენებლობა
მასშტაბი	
ფურცლის ზომა	A3
თარიღი	2024-02-08 11:52:34

რეზდერი

პროექტის დასახელება

ინდ. ორბინიანი  
საცხოვრებელი სახლი

მისამართი:  
ქ.თბილისი,  
სოფელი თხინვალა ;  
ბურღების მიწა

დამკვეთი, მესაკუთრე:  
შპს "ლისი ეკო ჰილს"

პირობითი აღნიშვნები:



სტადია	პროექტის მშენებლობა
მასშტაბი	
ფურცლის ზომა	A3
თარიღი	2024-02-08 11:52:34

რეზდერი



# სმალაქა

არქიტექტორები

## პროექტის დასახელება

ინდ. ორბინიანი  
საცხოვრებელი სახლი

მისამართი:  
ქ.თბილისი,  
სოფელი თხინვალა ;  
გურღების მიწა

დამკვეთი, მესაკუთრე:  
შპს "ლინი ეკო ჰილს"

პირობითი აღნიშვნები:

სტადია	პროექტის მშენებლობა
მასშტაბი	
ფურცლის ზომა	A3
თარიღი	2024-02-08 11:52:35

რეზდერი



პროექტის დასახელება

ინდ. ორბინიანი  
საცხოვრებელი სახლი

მისამართი:  
ქ.თბილისი.  
სოფელი თხინვალა ;  
გურღების მიწა

დამკვეთი, მესაკუთრე:  
შპს "ლისი ეკო ჰილს"

პირობითი აღნიშვნები:

სტადია	პროექტის მშენებლობა
მასშტაბი	
ფურცლის ზომა	A3
თარიღი	2024-02-08 11:52:35

ფოტომონტაჟი

პროექტის დასახელება

ინდ. ორბინიანი  
საცხოვრებელი სახლი

მისამართი:  
ქ.თბილისი.  
სოფელი თხინვალა ;  
ბურღუბის მიწა

დამკვეთი, მესაკუთრე:  
შპს "ლინი ეკო ჰილს"

პირობითი აღნიშვნები:


სტადია პროექტის  
მშენებლობა

მასშტაბი


ფურცლის ზომა A3

თარიღი 2024-02-08  
11:52:36

ტოპო-გეგმა

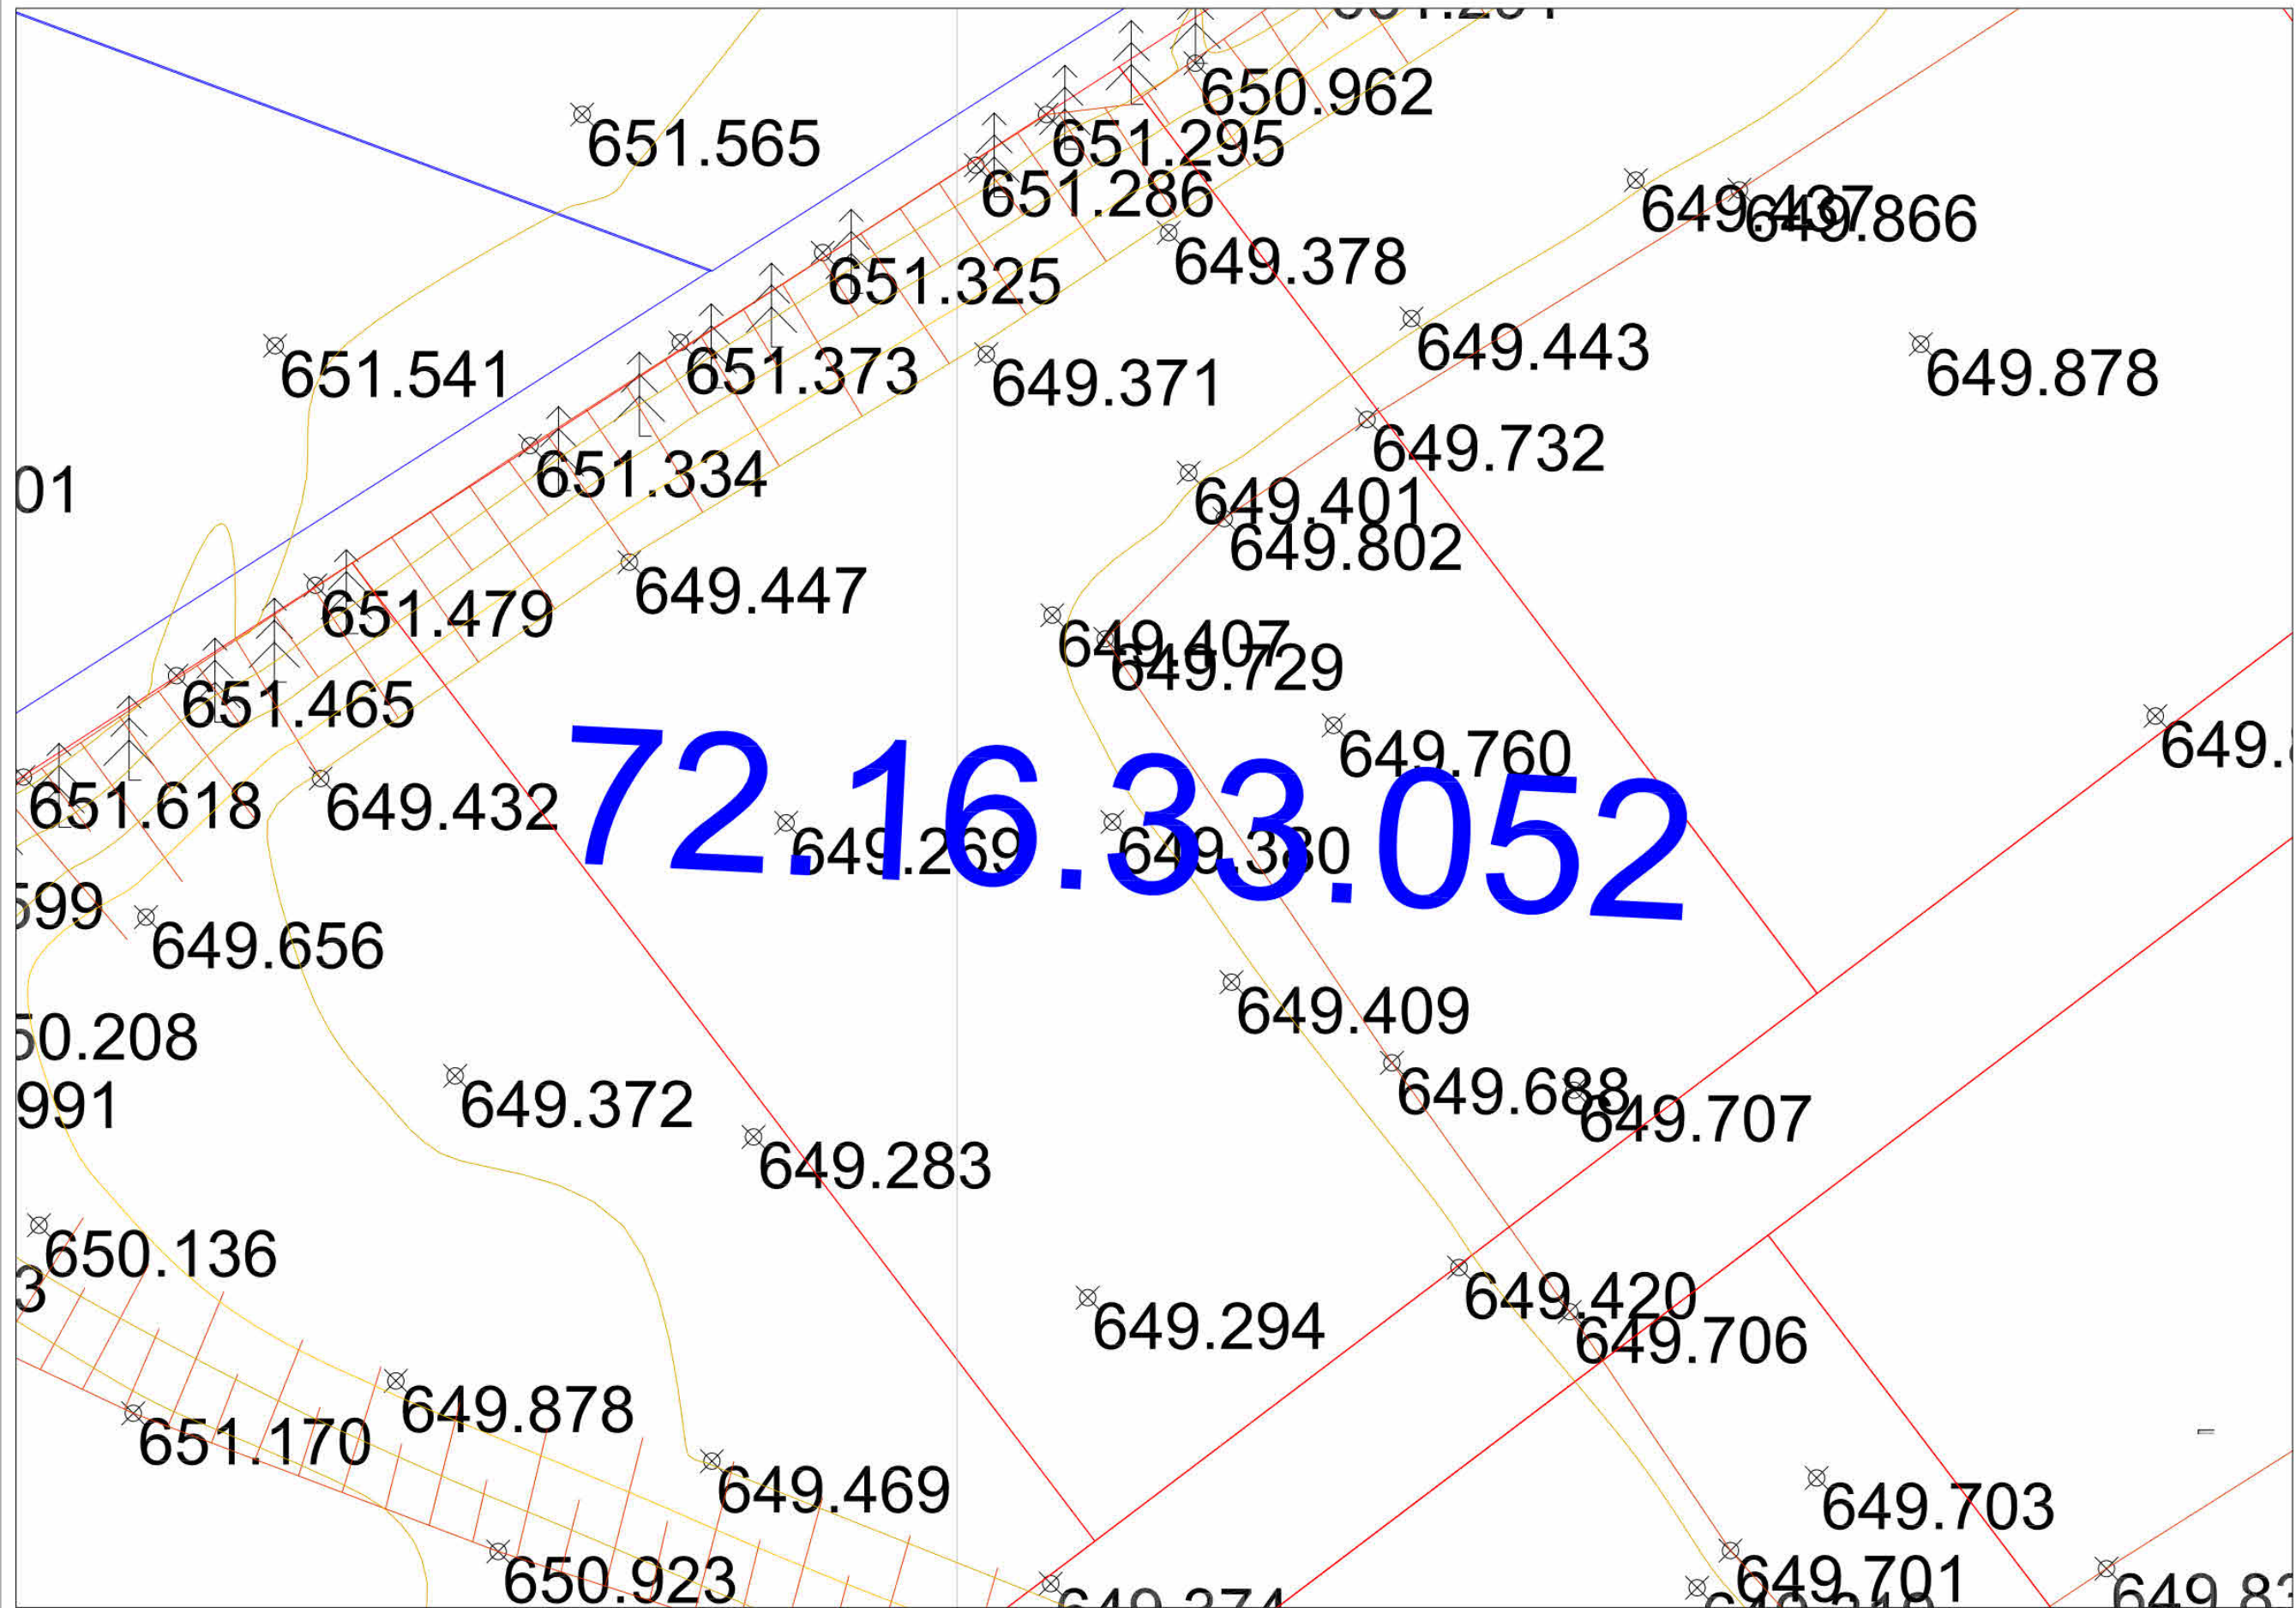

სტადია	პროექტის მშენებლობა
მასშტაბი	1 : 150
ფურცლის ზომა	A3
თარიღი	2024-02-08 11:52:45

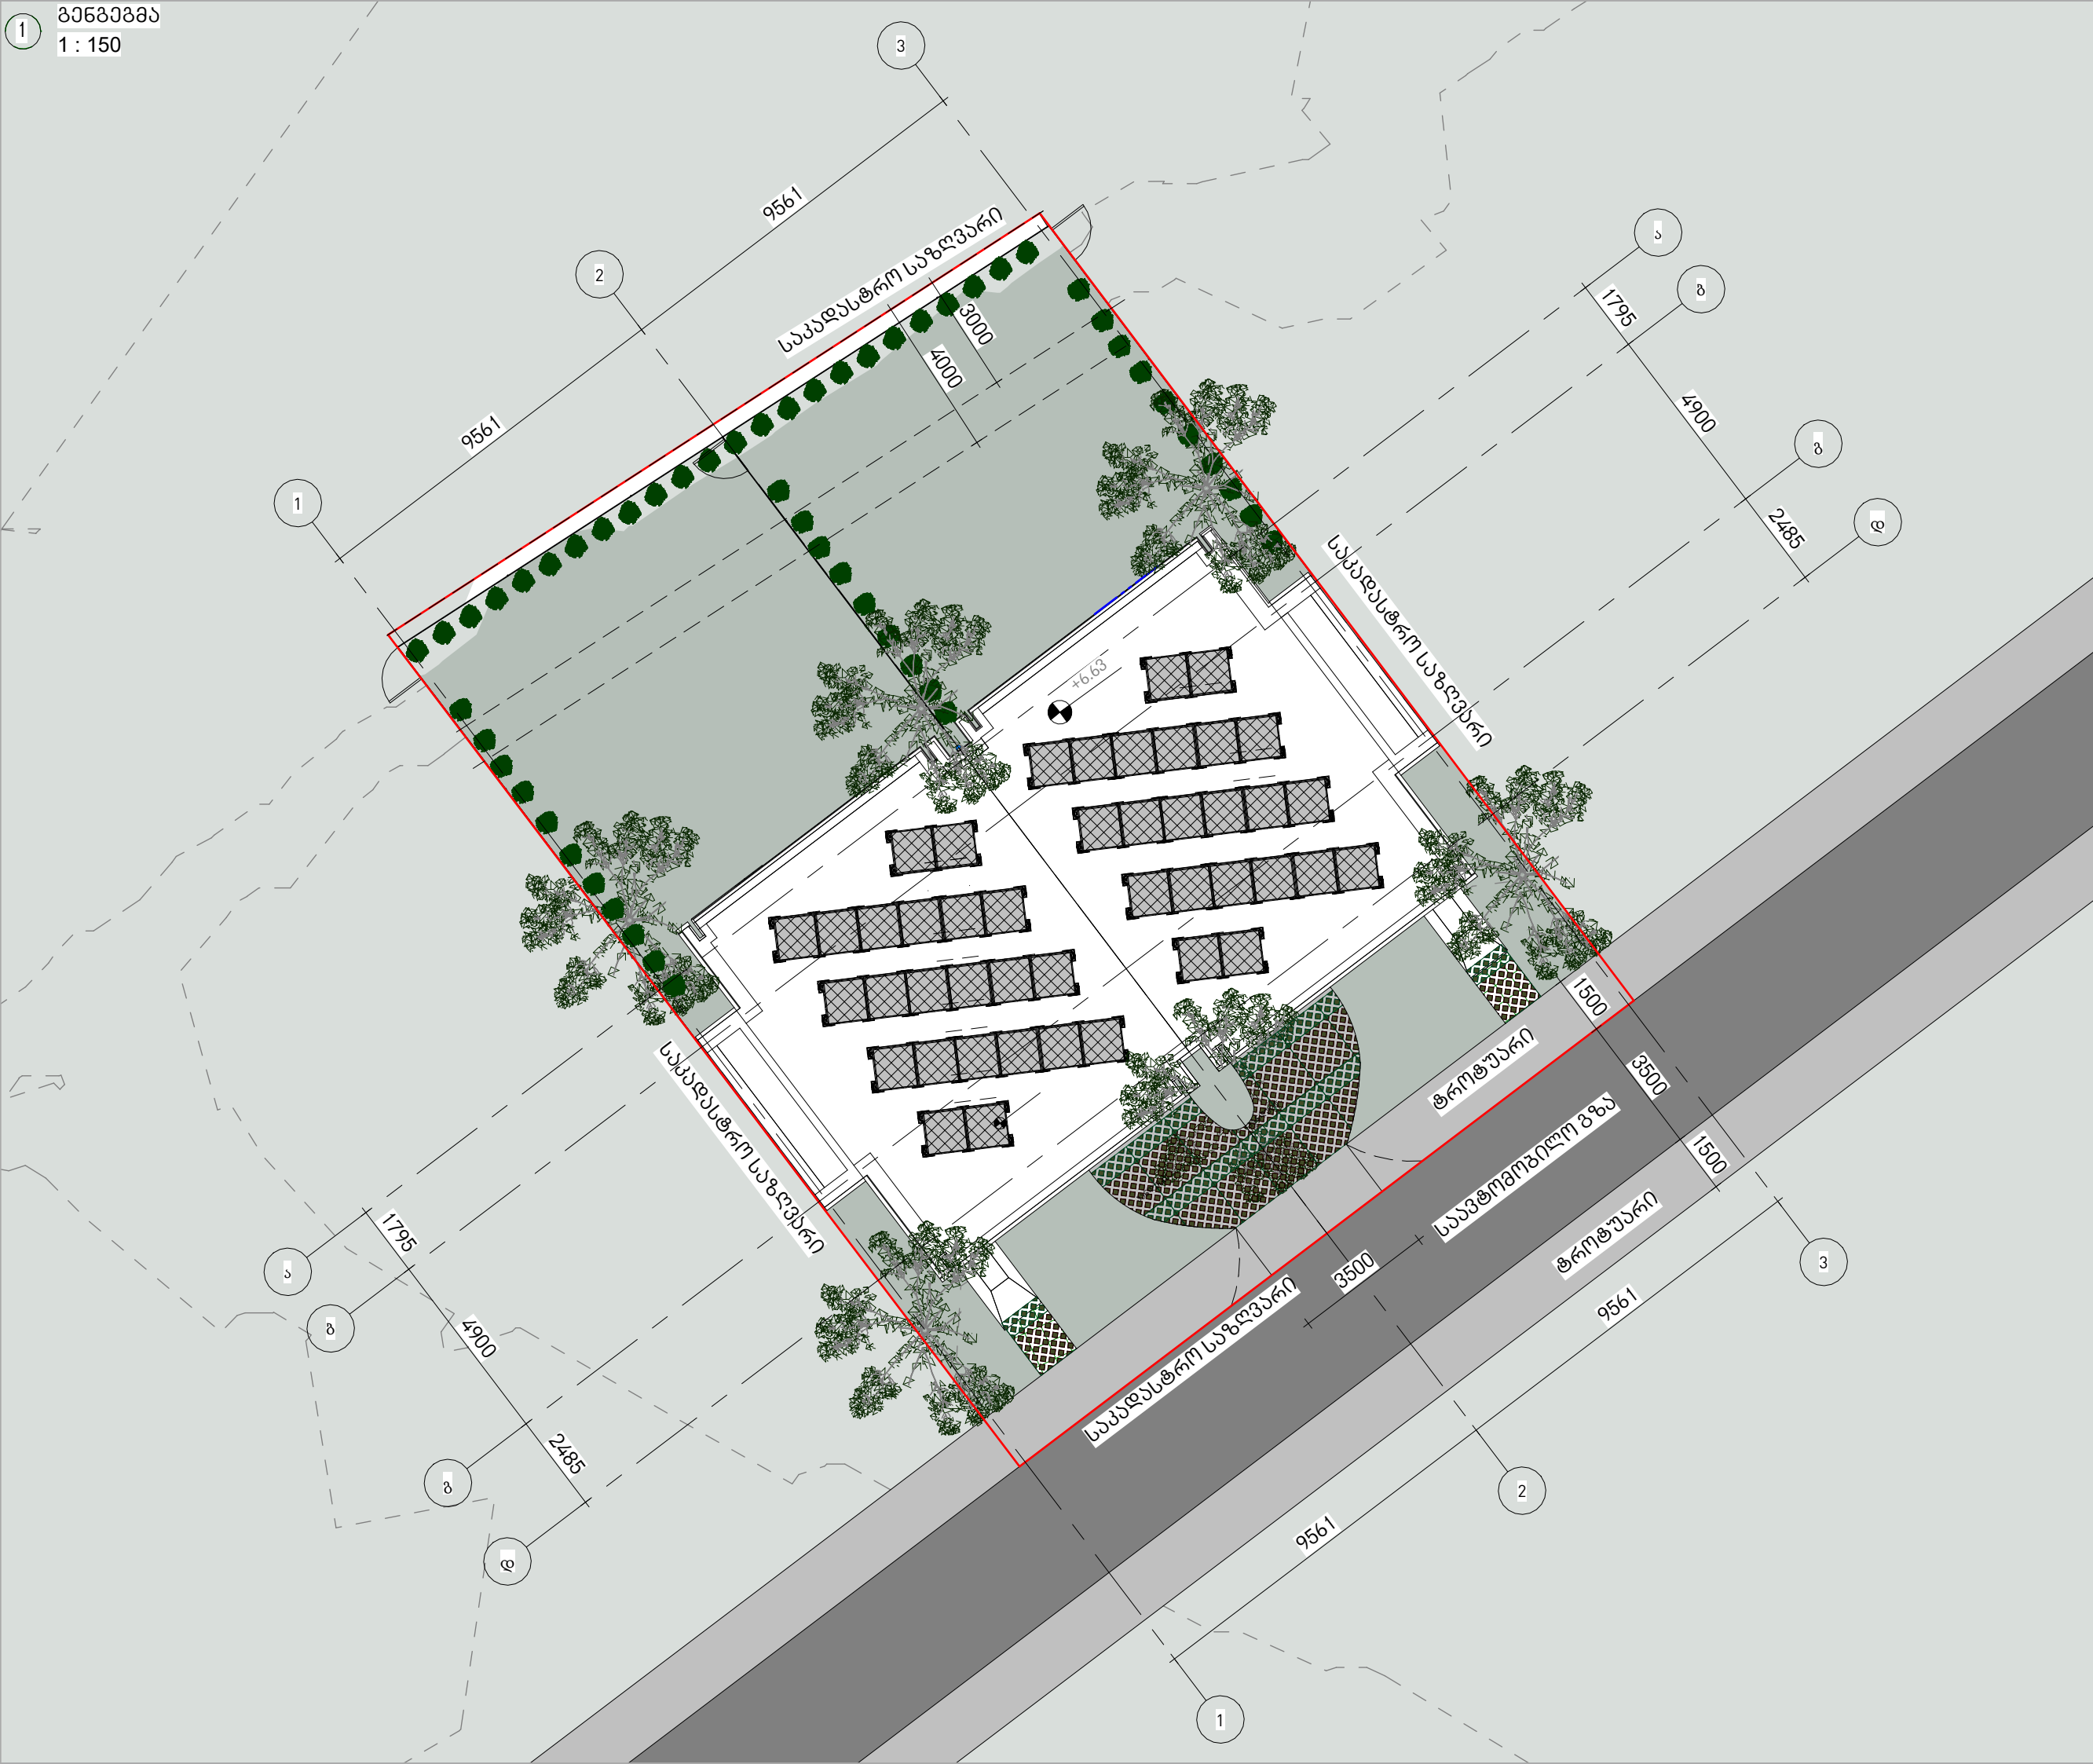


პროექტის დასახელება

ინდ. ორბინიანი  
საცხოვრებელი სახლი

მისამართი:  
ქ.თბილისი,  
სოფელი თხინვალა;  
გურლების მიწა

დამკვეთი, მესაკუთრე:  
შპს "ლინი ეკო ჰილს"

პირობითი აღნიშვნები:

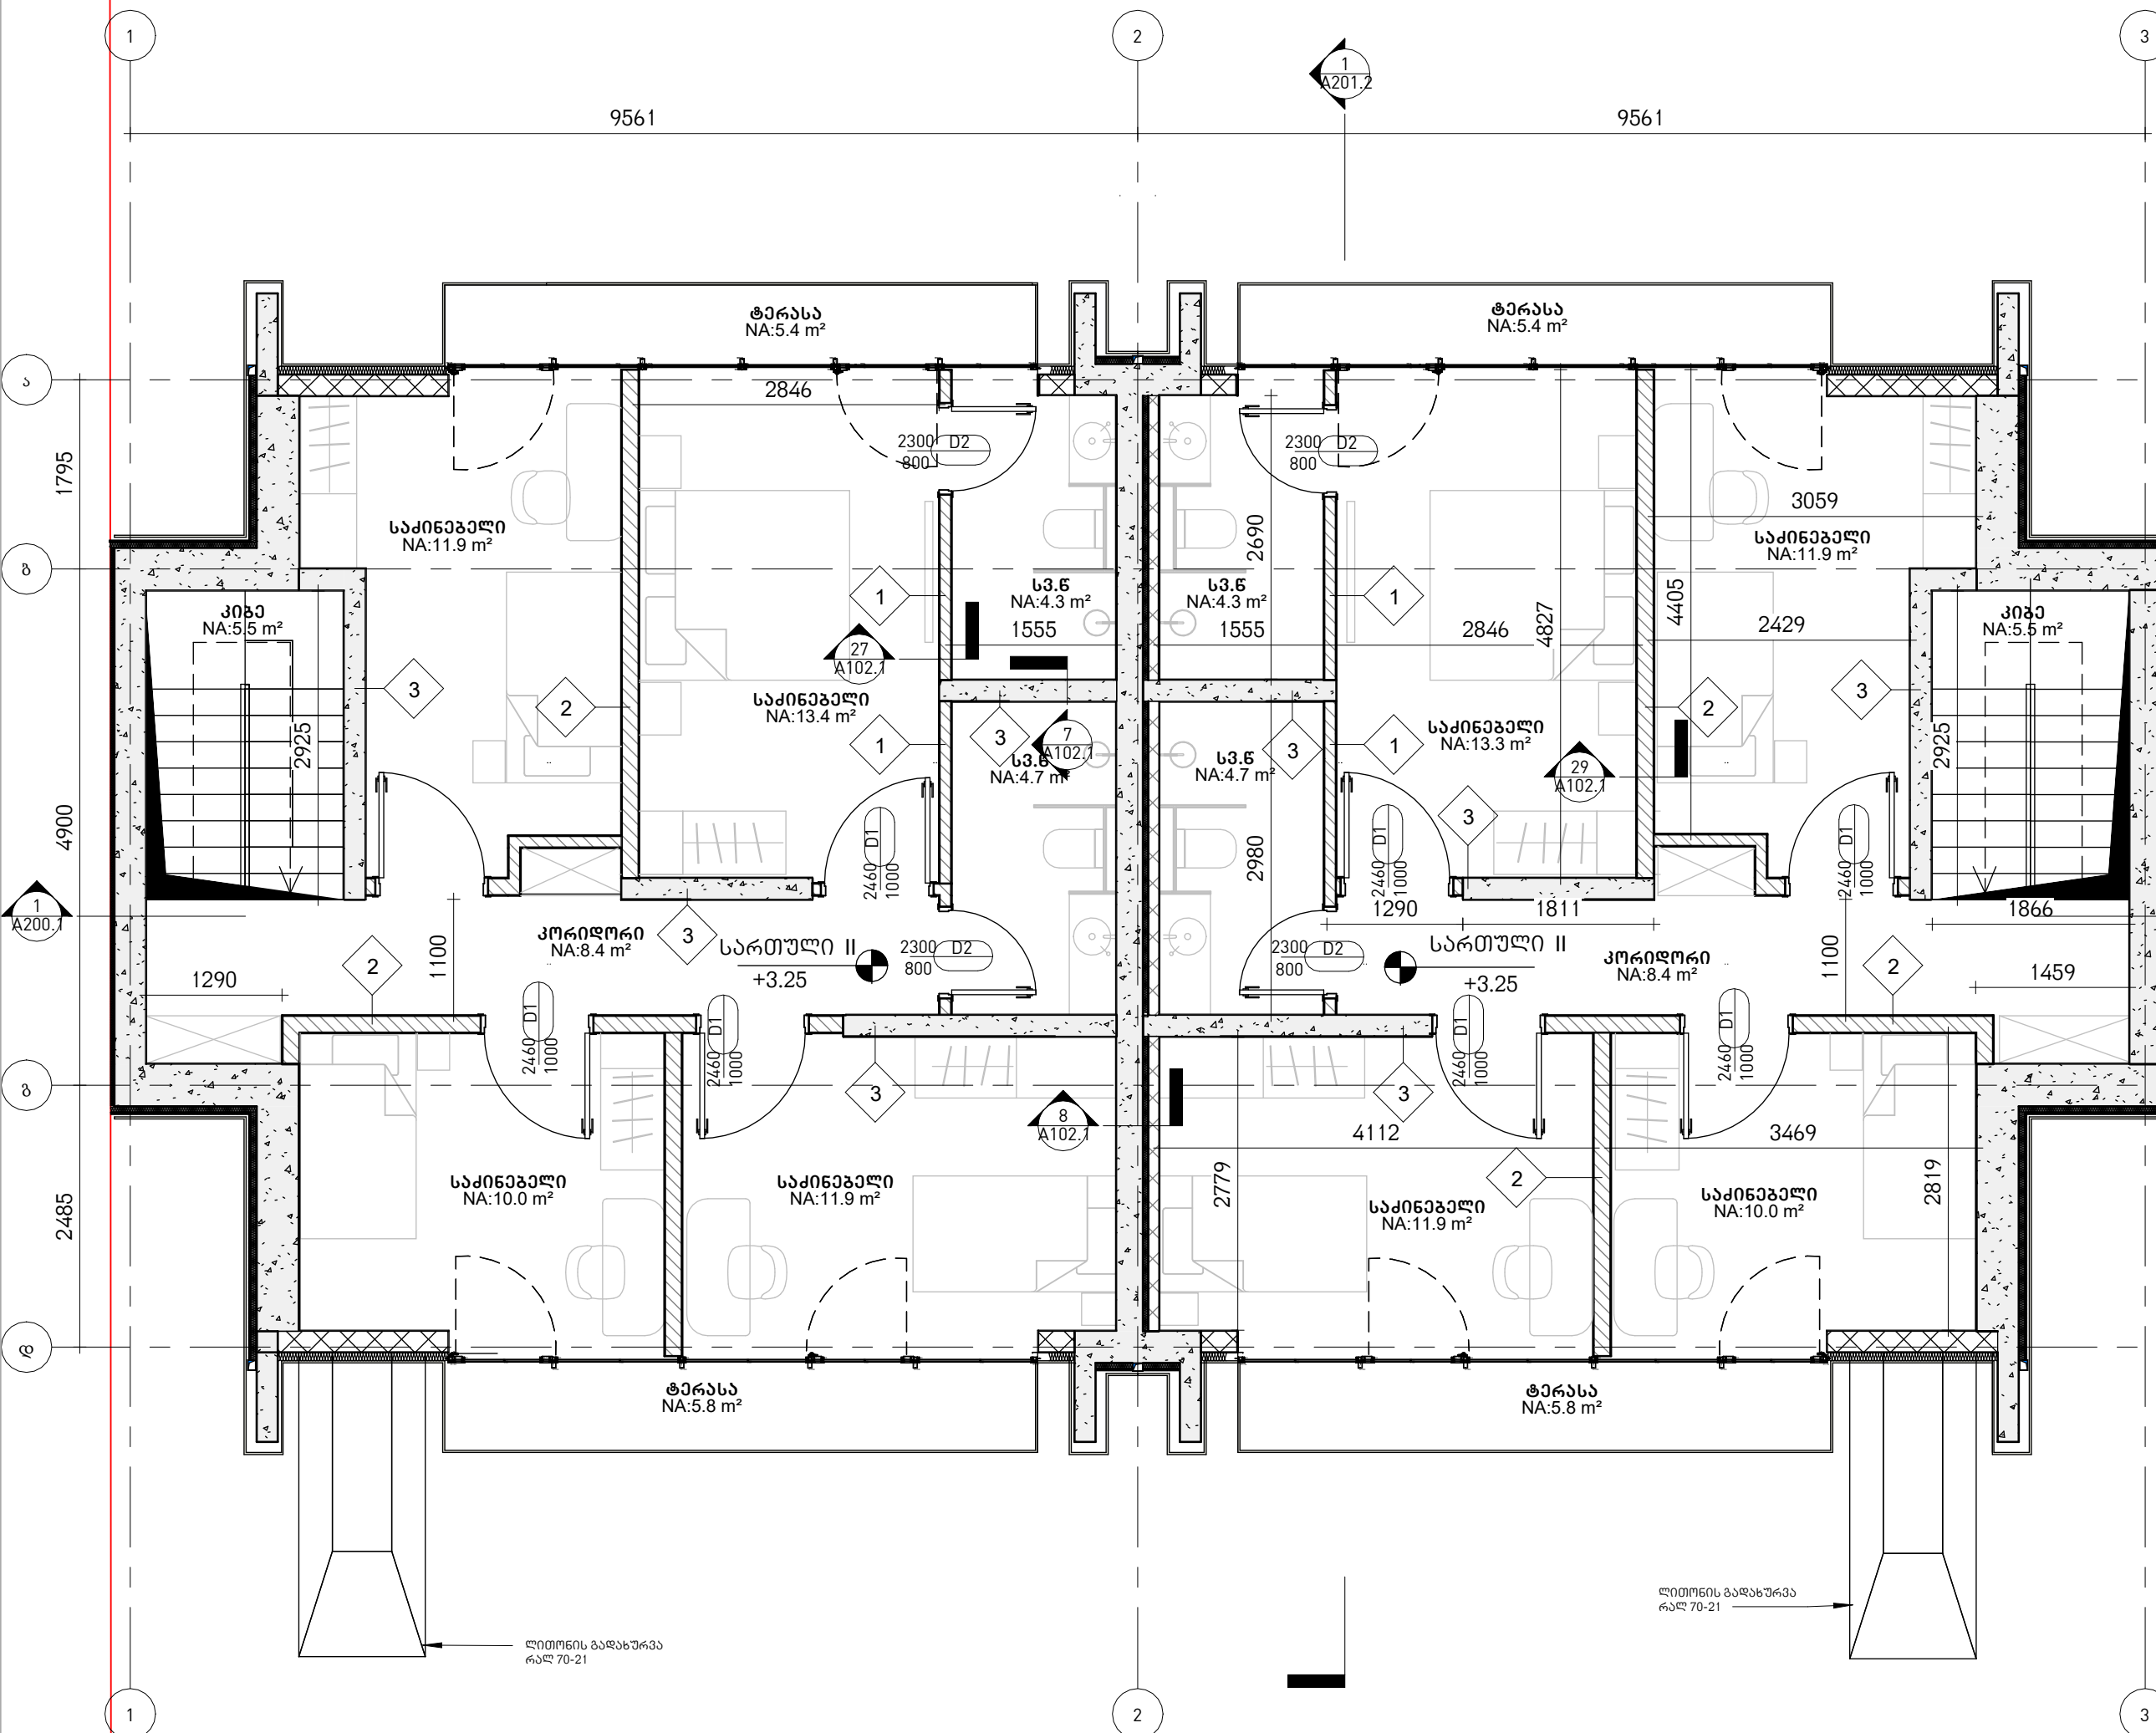

სტადია პროექტის  
მშენებლობა

მასშტაბი 1:60

ფურცლის ზომა A3

თარიღი 2024-02-08  
11:52:47

II სართული-ტიხრების  
მარკირება და  
გაბარიტული ზომები

ფურცლის N A100


პროექტის დასახელება

ინდ. ორბინიანი  
საცხოვრებელი სახლი

მისამართი:  
ქ.თბილისი.  
სოფელი თხინვალა;  
გურლების მიწა

დამკვეთი, მესაკუთრე:  
შპს "ლისი ეკო ჰილს"

პირობითი აღნიშვნები:

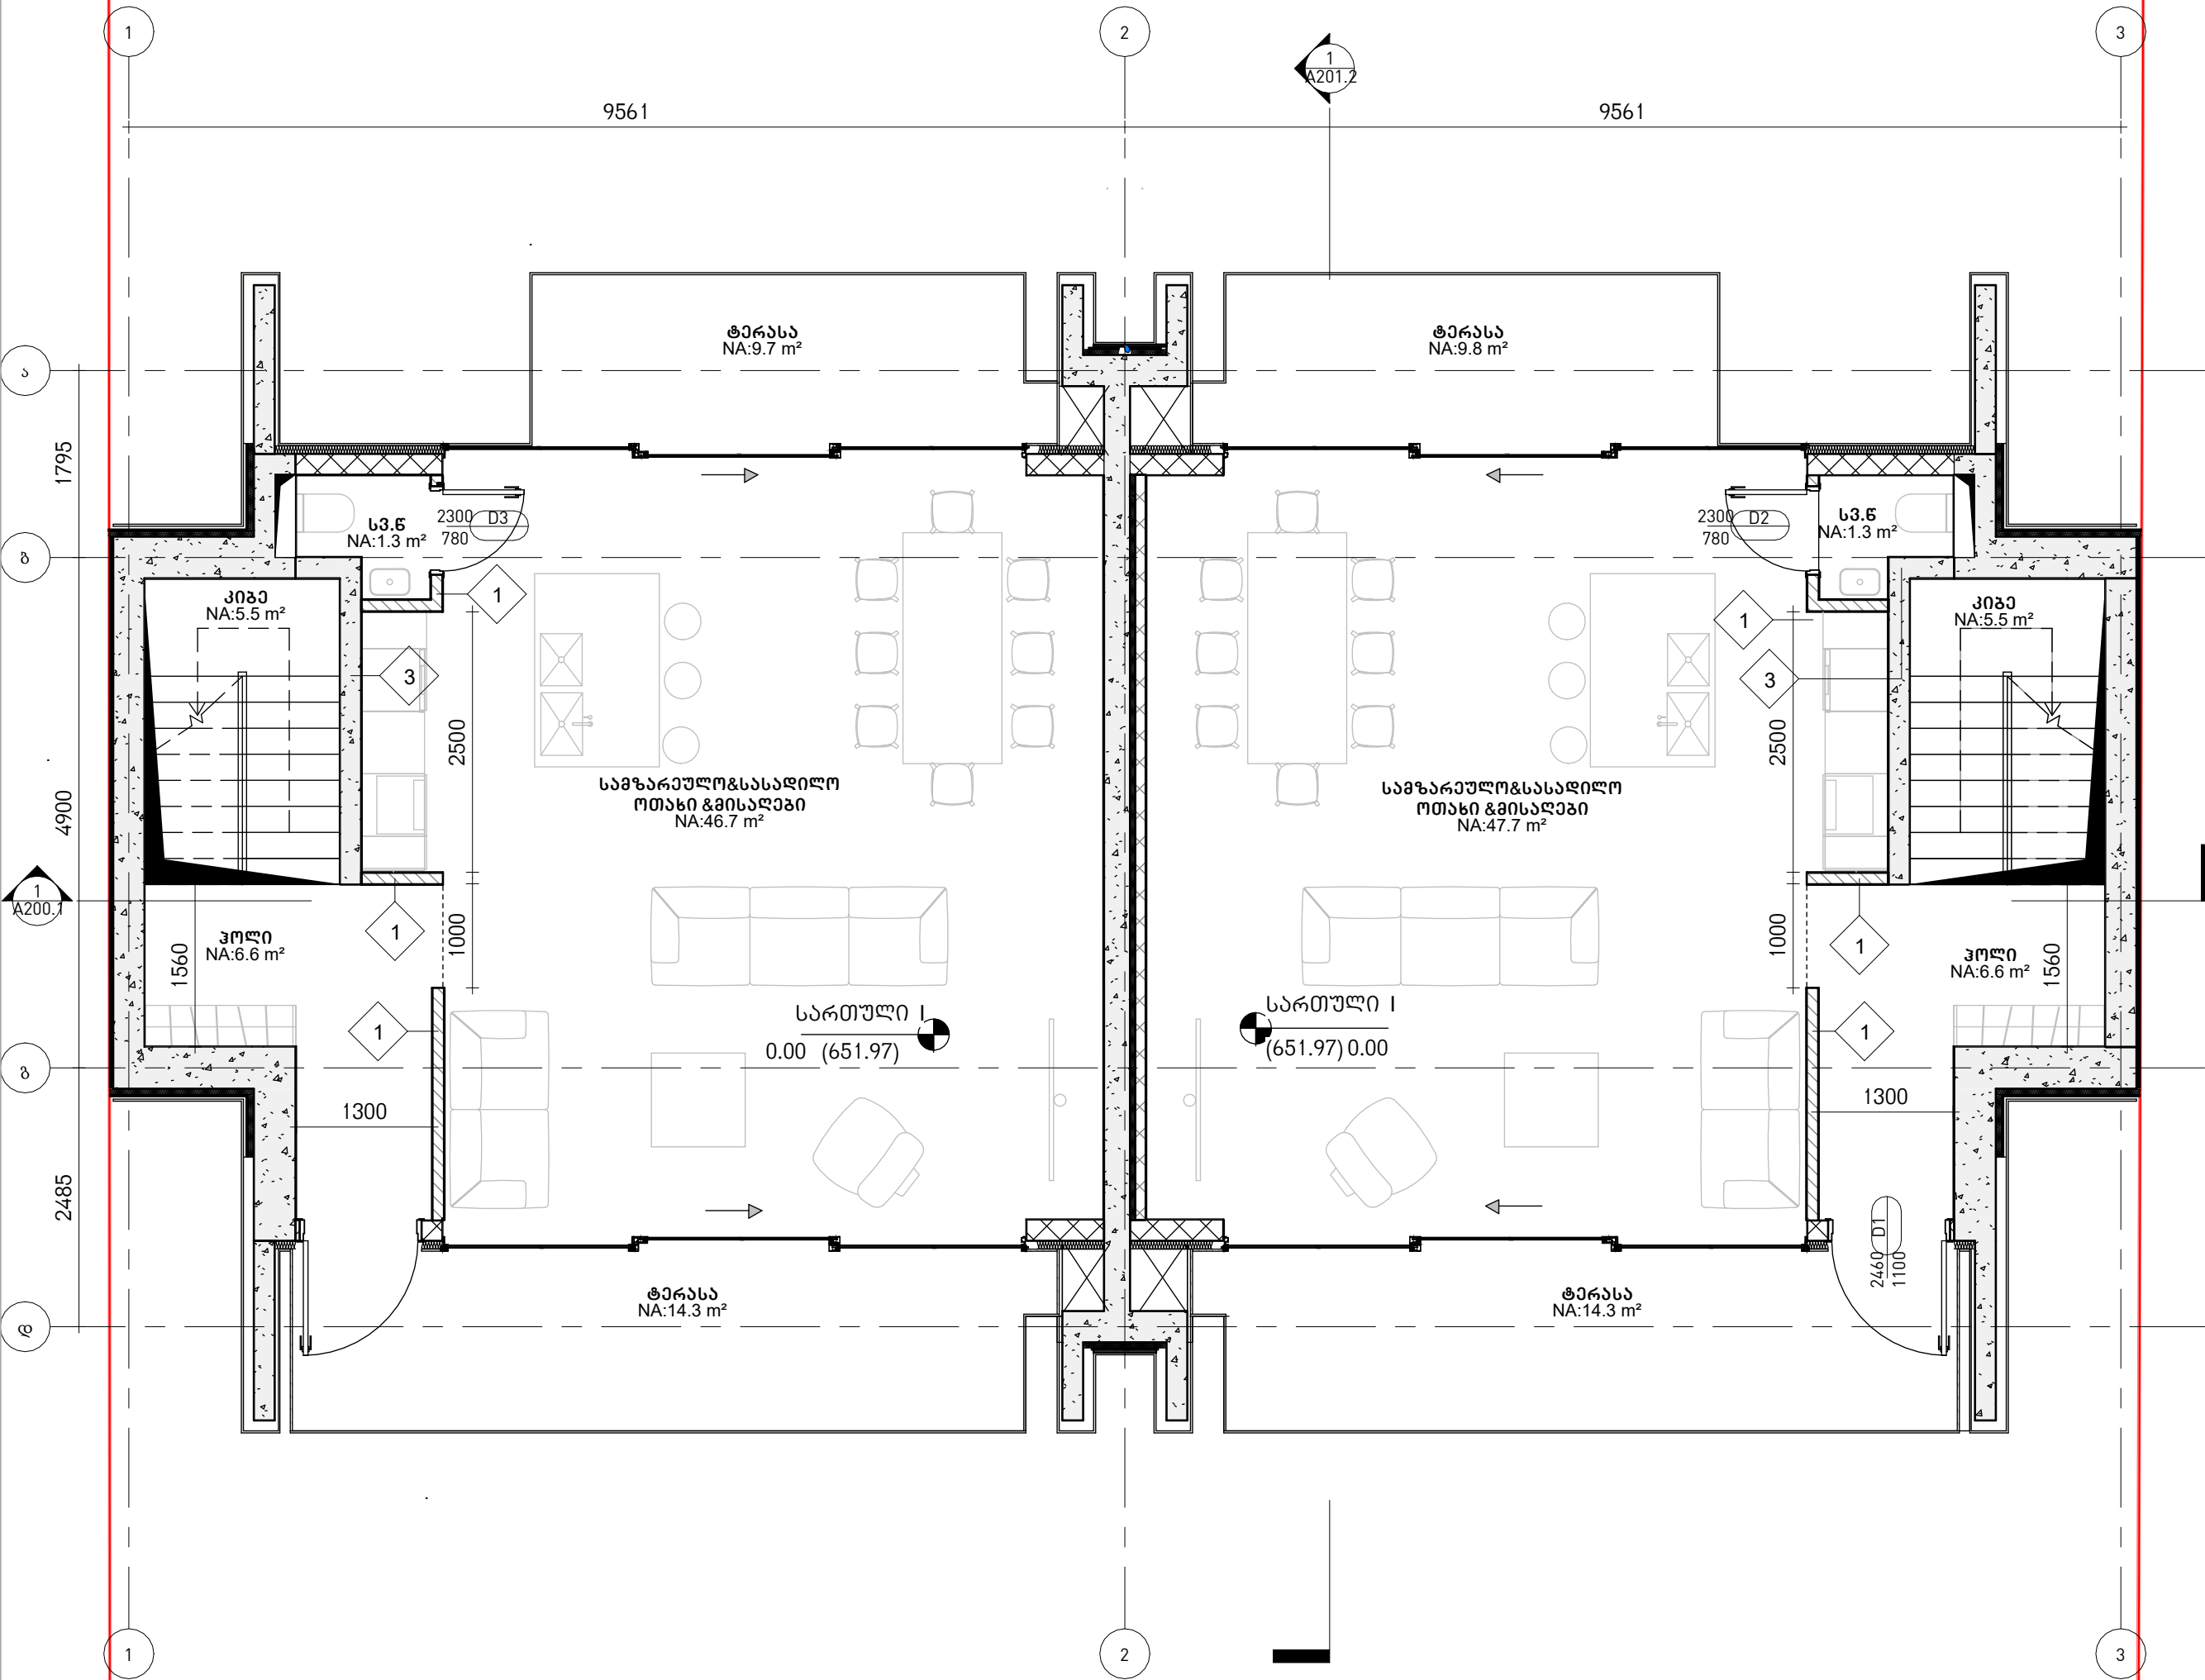

პროექტის დასახელება

ინდ. ორპინიანი  
საცხოვრებელი სახლი


მისამართი:

ქ.თბილისი.  
სოფელი თხინვალა;  
ბურღების მიწა

დამკვეთი, მესაკუთრე:

შპს "ლინი ეკო ჰილს"

პირობითი აღნიშვნები:

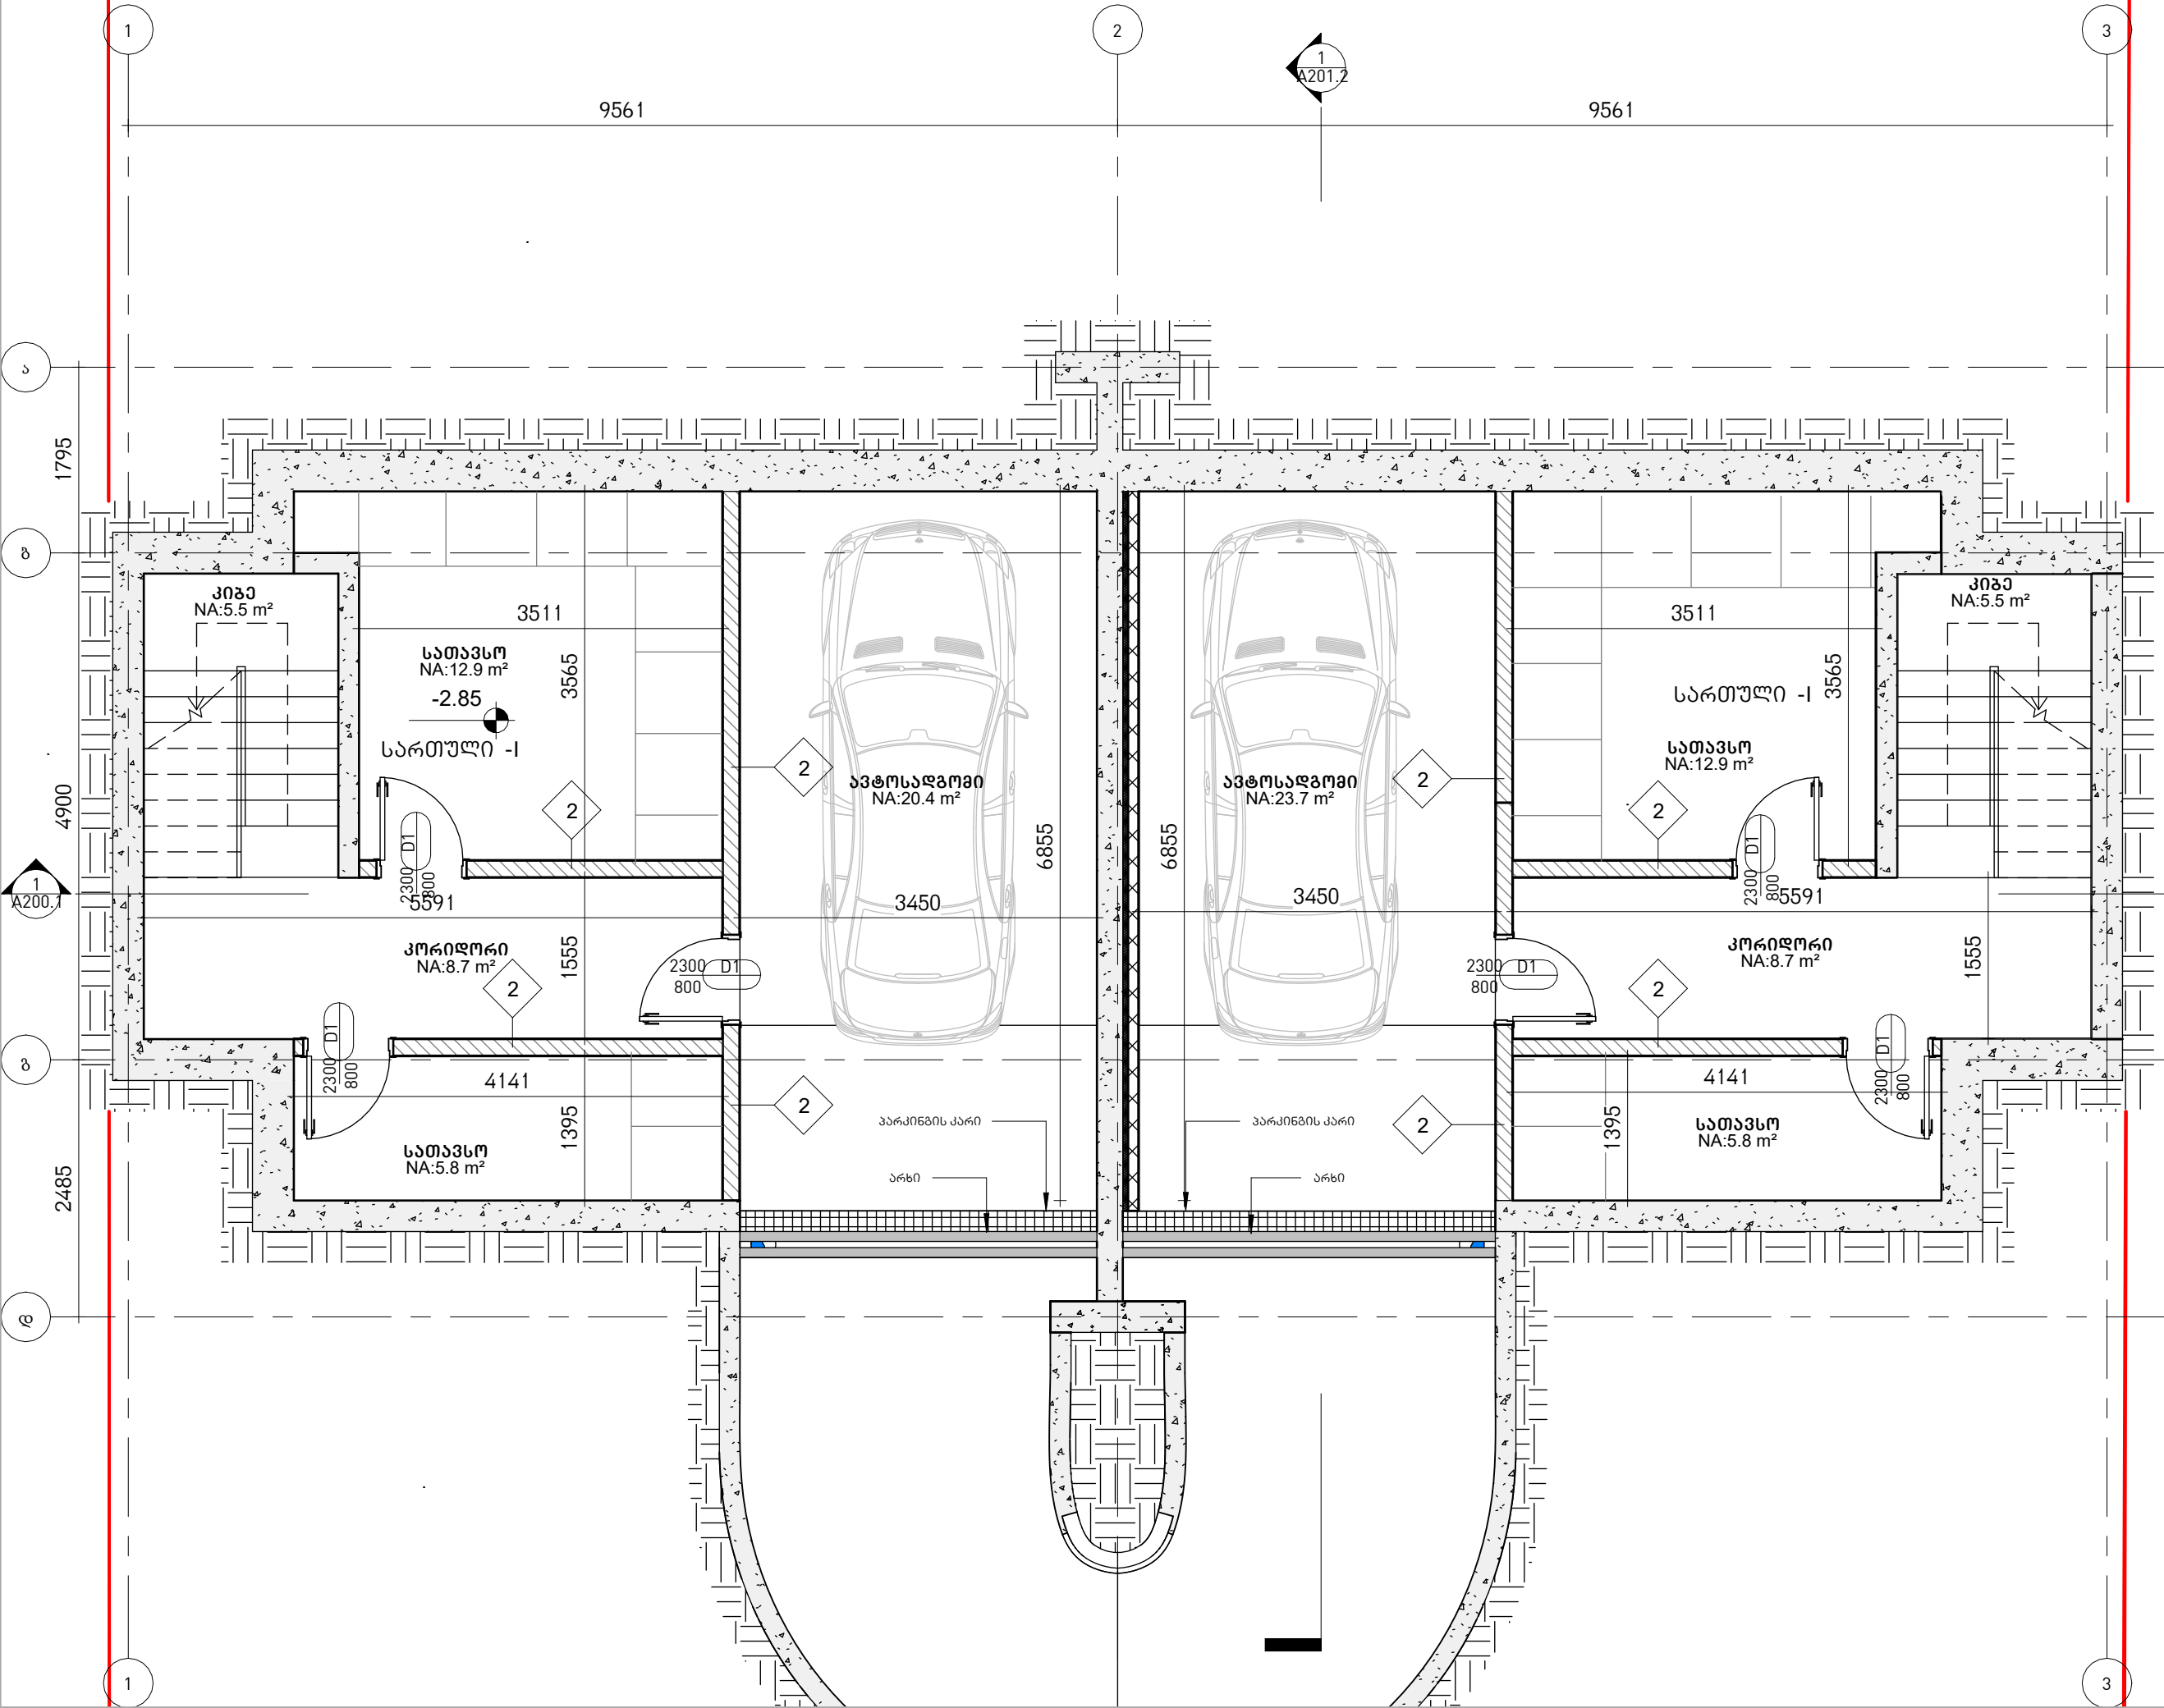

სტადია პროექტის  
მშენებლობა

მასშტაბი 1:60


ფურცლის ზომა A3

თარიღი 2024-02-08  
11:52:49

სართული-ტიხრების

მარკირება და  
გაზარიტული ზომები

ფურცლის N A102

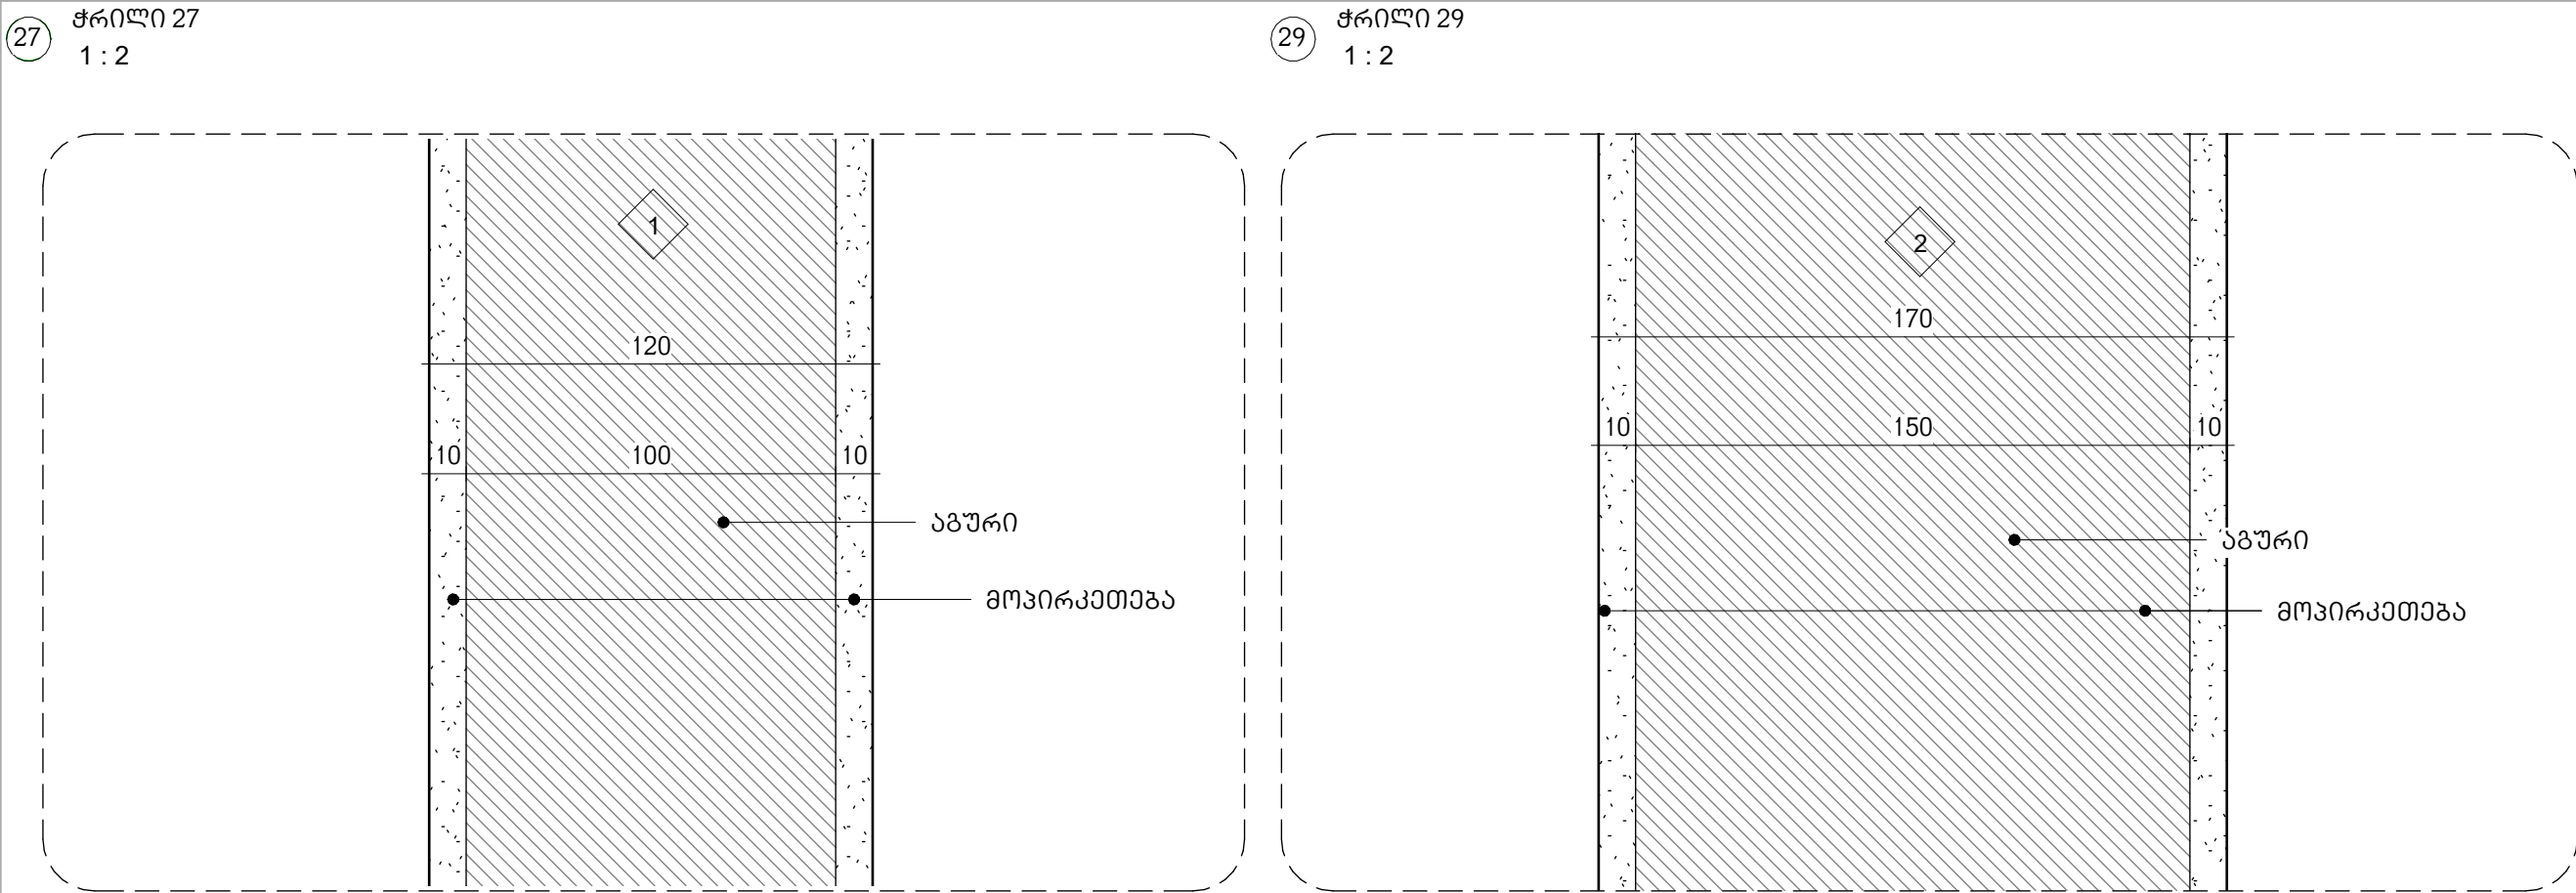

# სმალაქა

არქიტექტორები


პროექტის დასახელება

ინდ. ორბინიანი  
საცხოვრებელი სახლი


მისამართი:  
ქ.თბილისი,  
სოფელი თხინვალა ;  
გურლების მიწა

დამკვეთი, მესაკუთრე:  
შპს "ლისი ეკო ჰილს"

პირობითი აღნიშვნები:

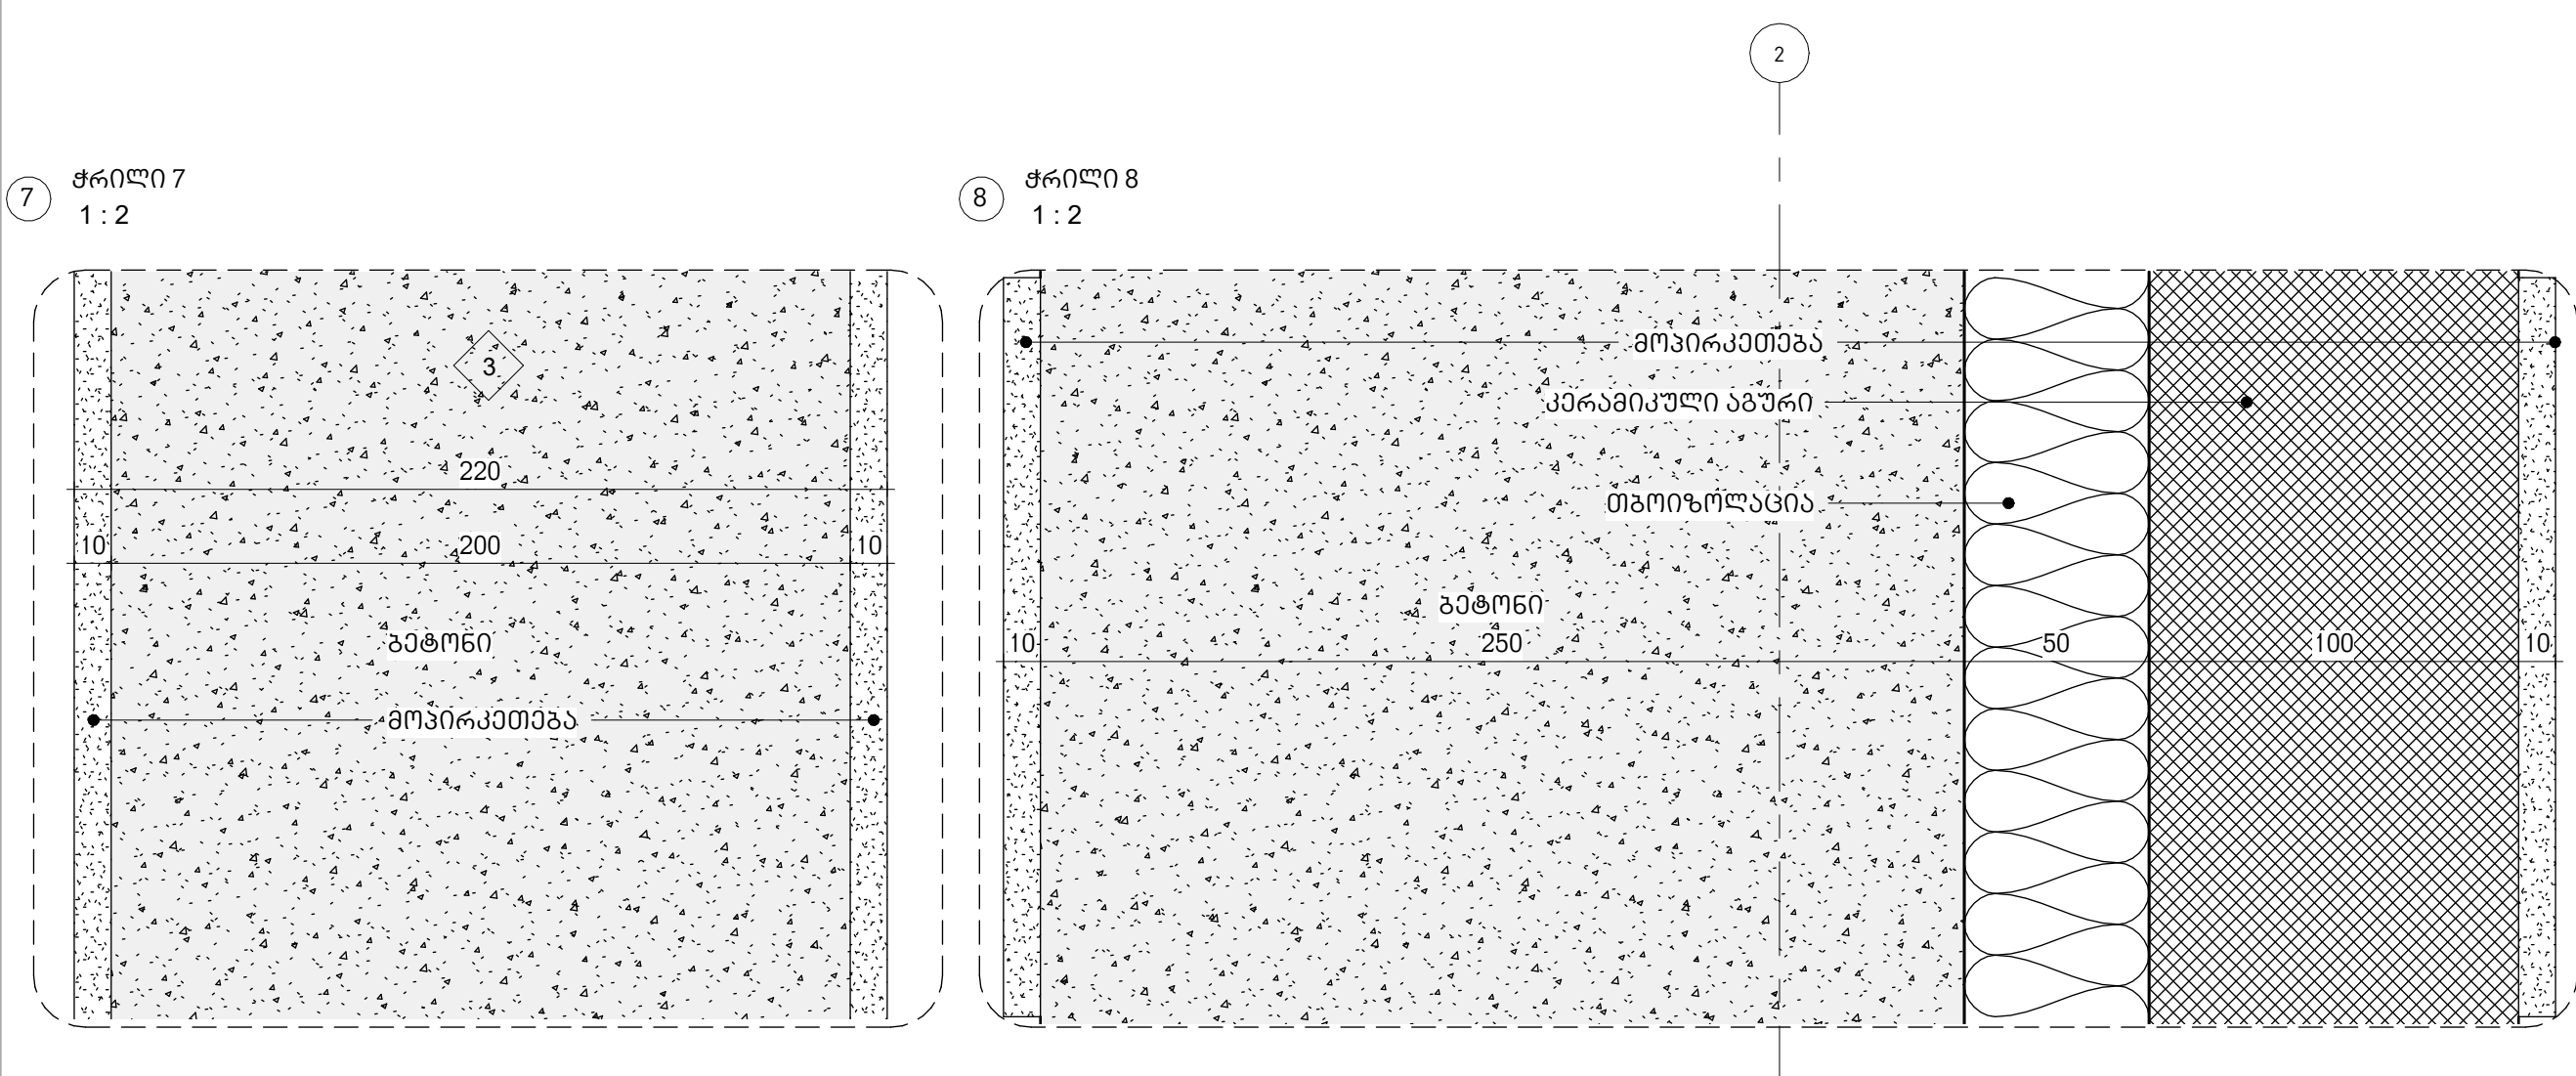

სტადია	პროექტის მშენებლობა
მასშტაბი	1:2
ფურცლის ზომა	A3
თარიღი	2024-02-08 11:52:50
ინტერიერის კედლის ტიპები	
ფურცლის N	A102.1

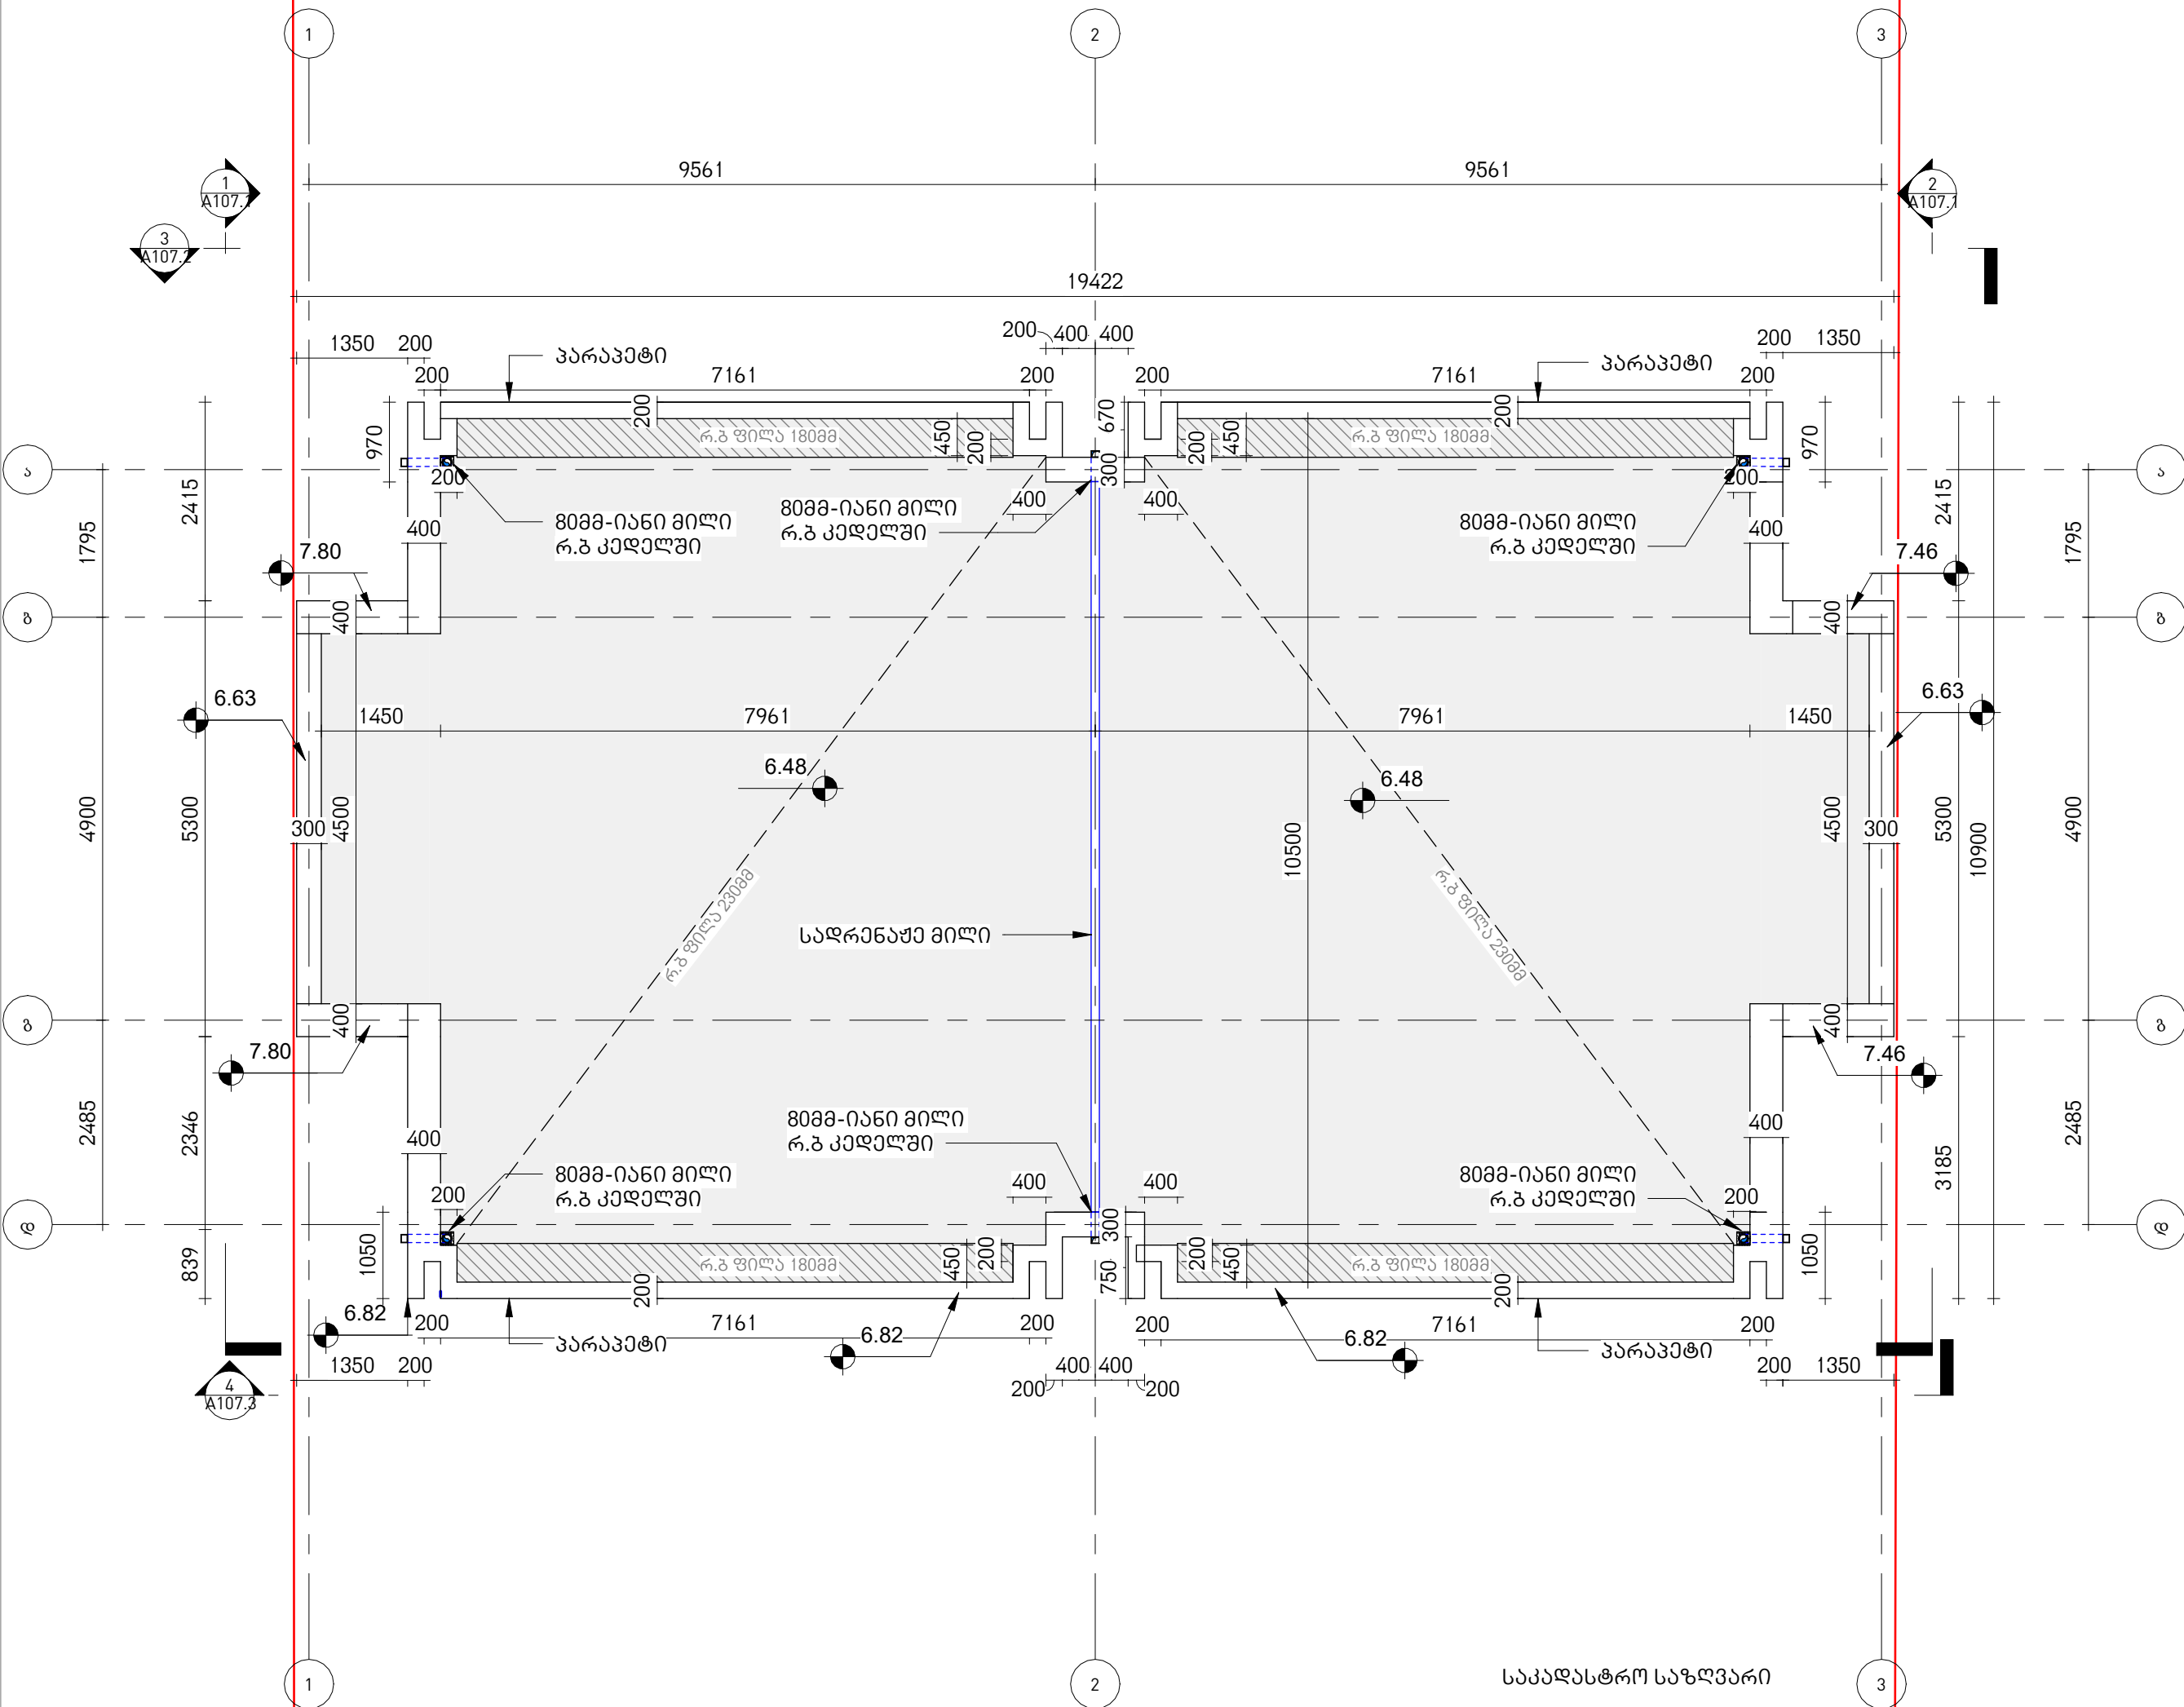

## პროექტის დასახელება

ინდ. ორბინიანი

საცხოვრებელი სახლი

## მისამართი:

ქ.თბილისი.

სოფელი თხინვალა ;

გურლების მიწა

## დამკვეთი, მესაკუთრე:

შპს "ლინი ეკო ჰილს"

## პირობითი აღნიშვნები:

სტადია	პროექტის მშენებლობა
მასშტაბი	1 : 75
ფურცლის ზომა	A3
თარიღი	2024-02-08 11:52:51

სახურავის  
გეგმა-საყალიბი ნახაზი

პროექტის დასახელება

ინდ. ორბინიანი  
საცხოვრებელი სახლი

**მისამართი:**  
ქ.თბილისი.  
სოფელი თხინვალა;  
გურჯაანის მინა


**დამკვეთი, მესაკუთრე:**  
შპს "ლინი ეკო ჰილს"

**პირობითი აღნიშვნები:**


სტადია	პროექტის მშენებლობა
მასშტაბი	1 : 75
ფურცლის ზომა	A3
თარიღი	2024-02-08 11:52:52


## II სართული-საყალიბე ნახაზი

ფურცლის N A104

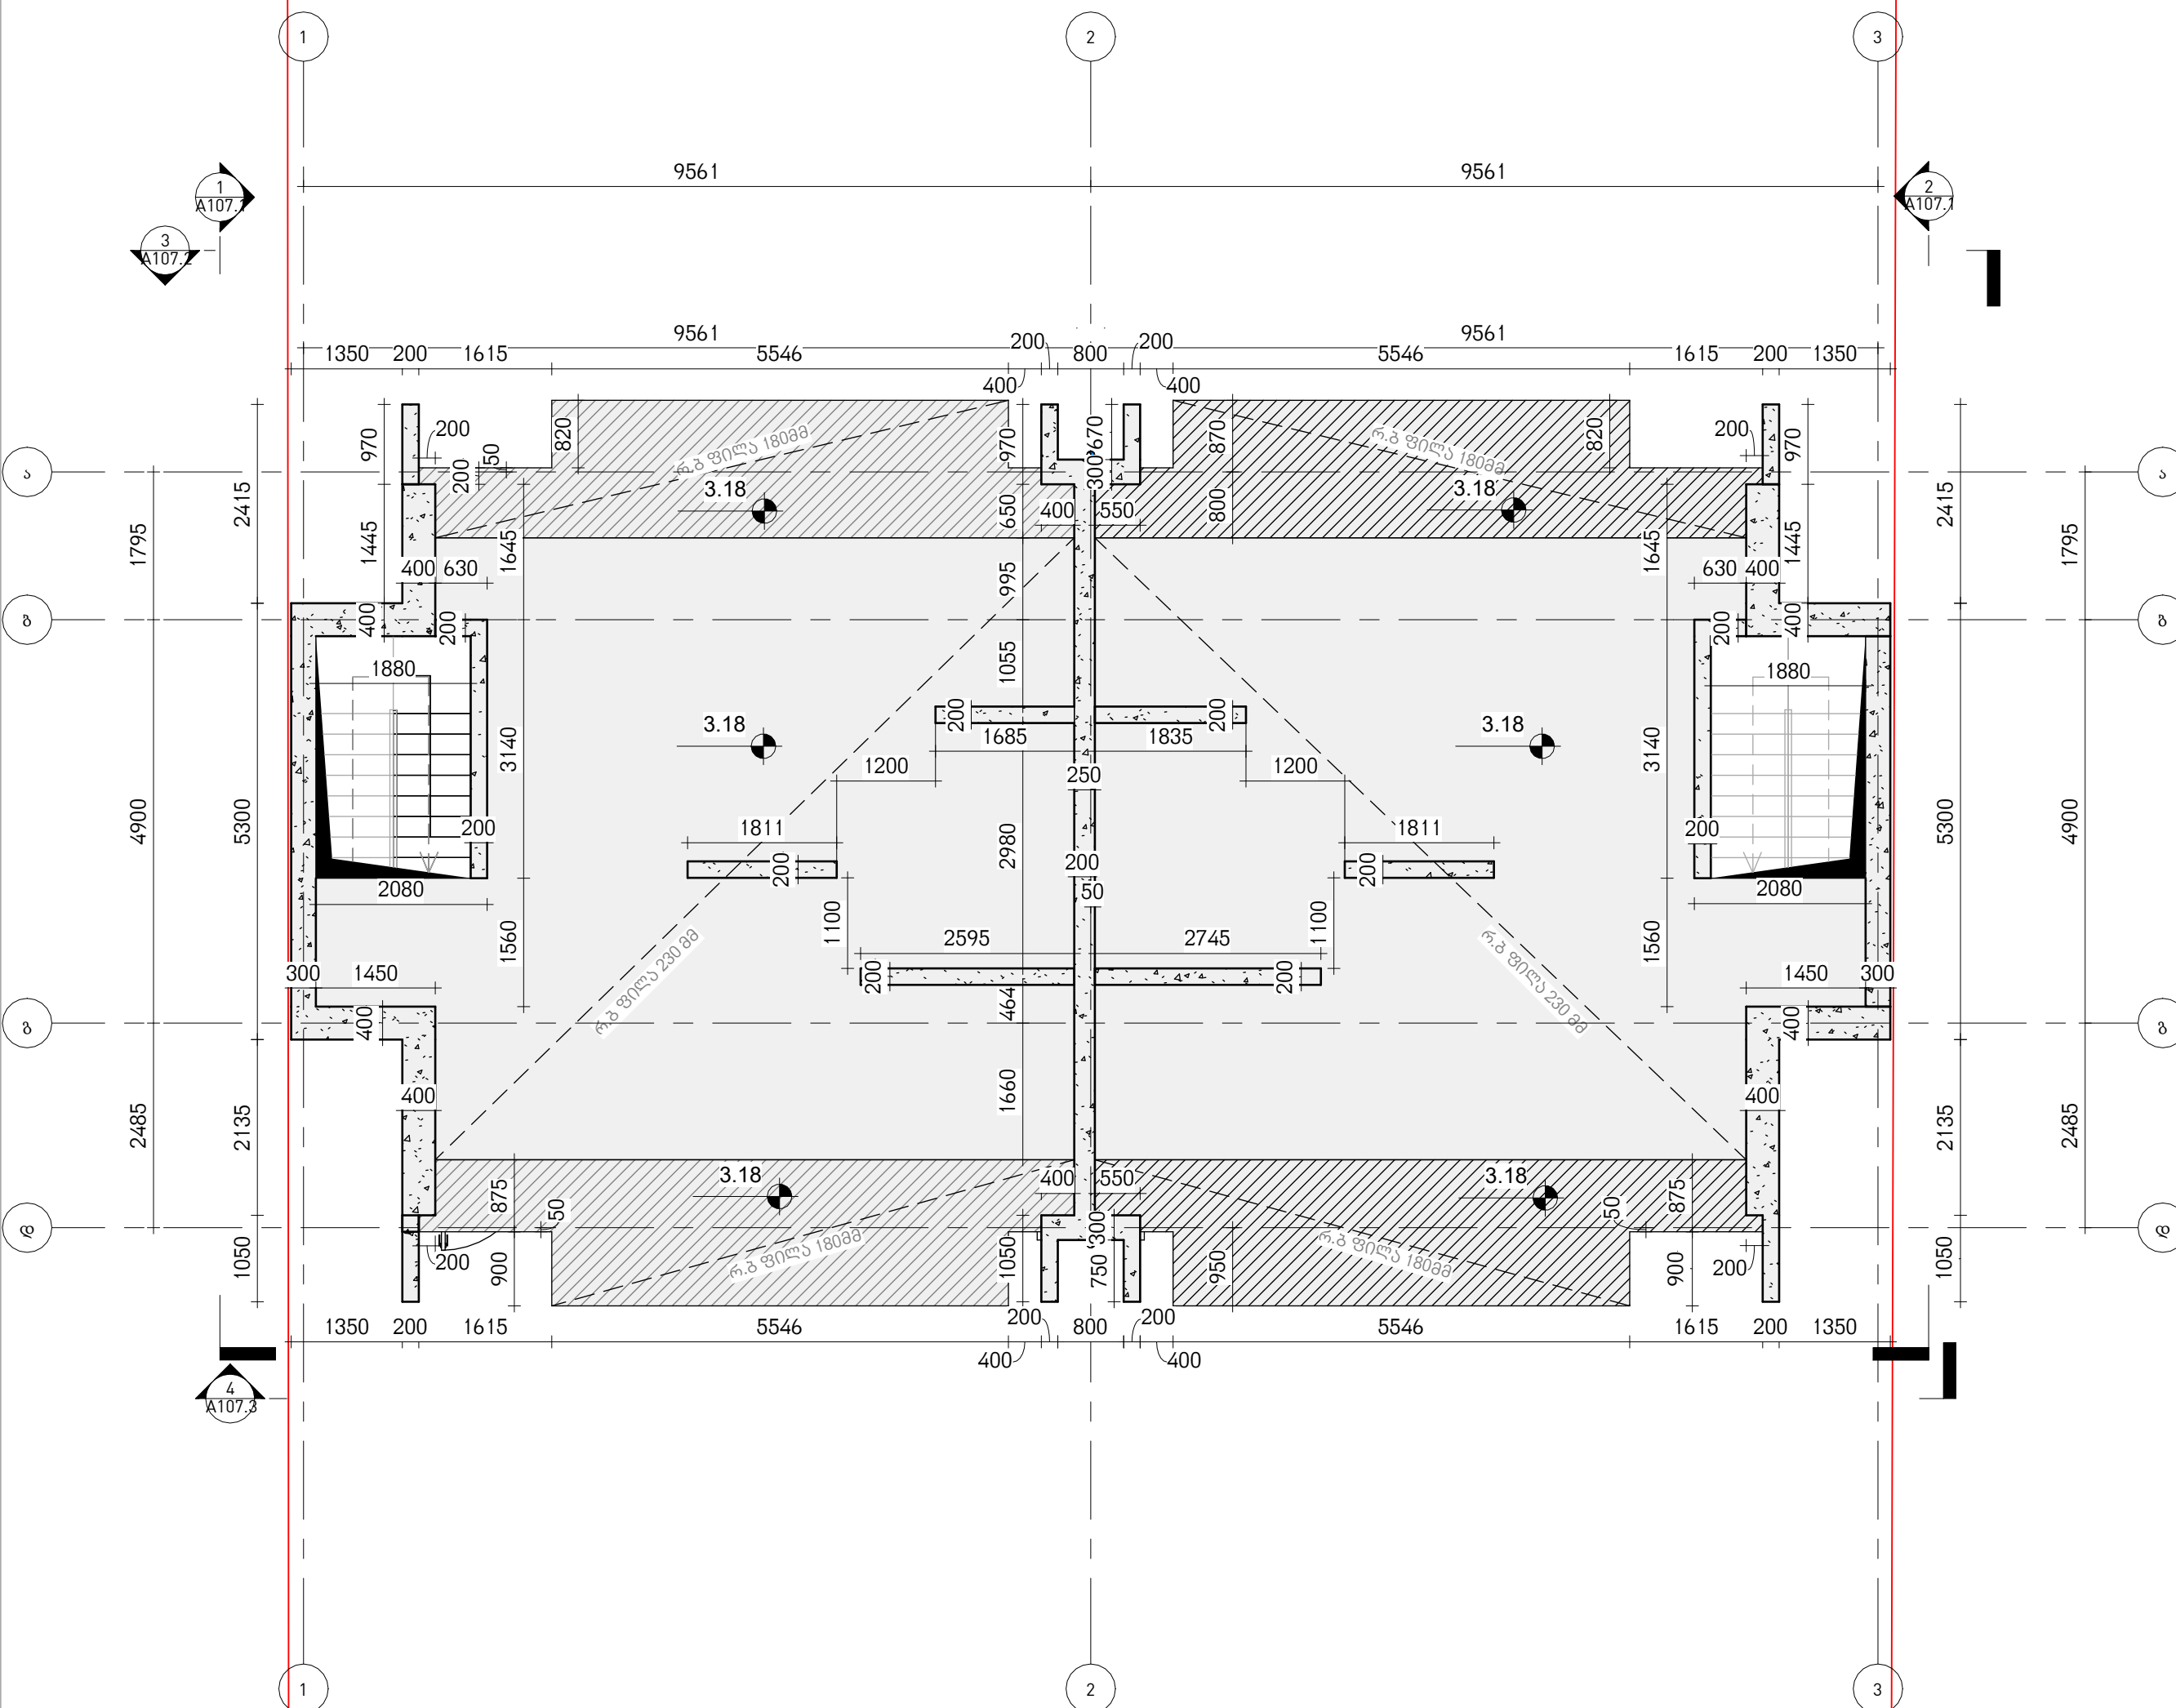

სტადია	პროექტის მშენებლობა
მასშტაბი	1 : 75
ფურცლის ზომა	A3
თარიღი	2024-02-08 11:52:52

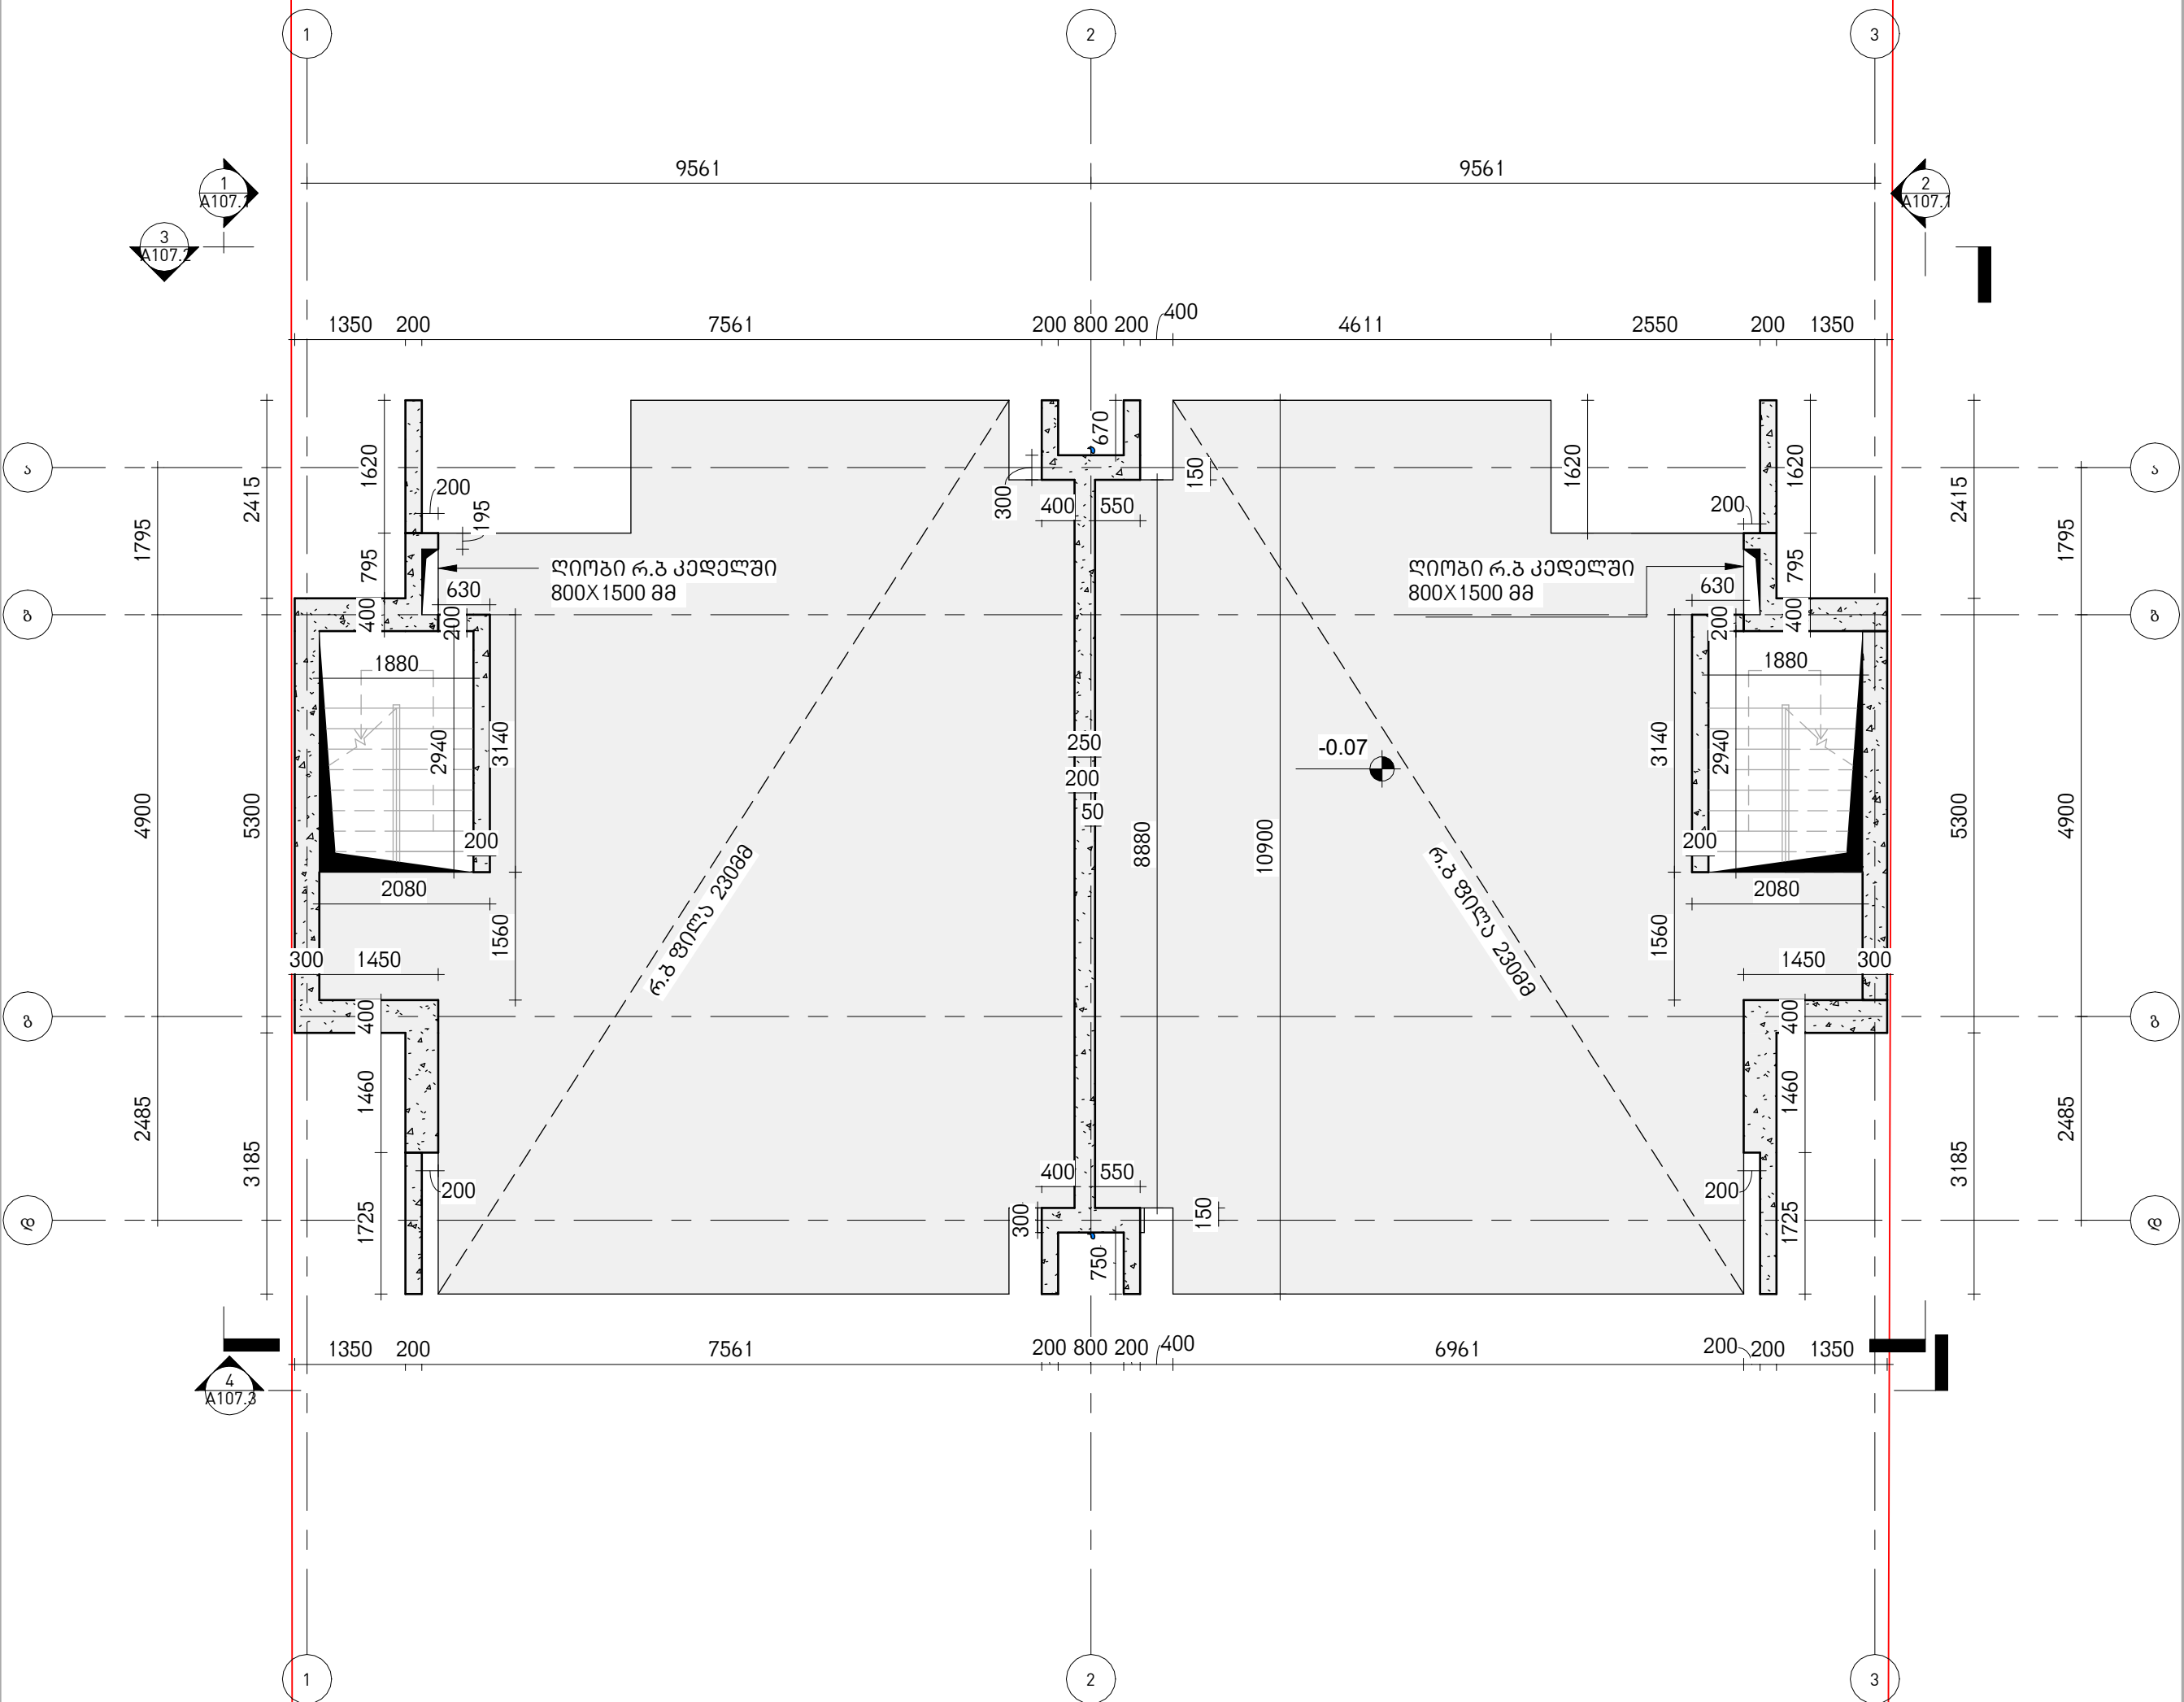

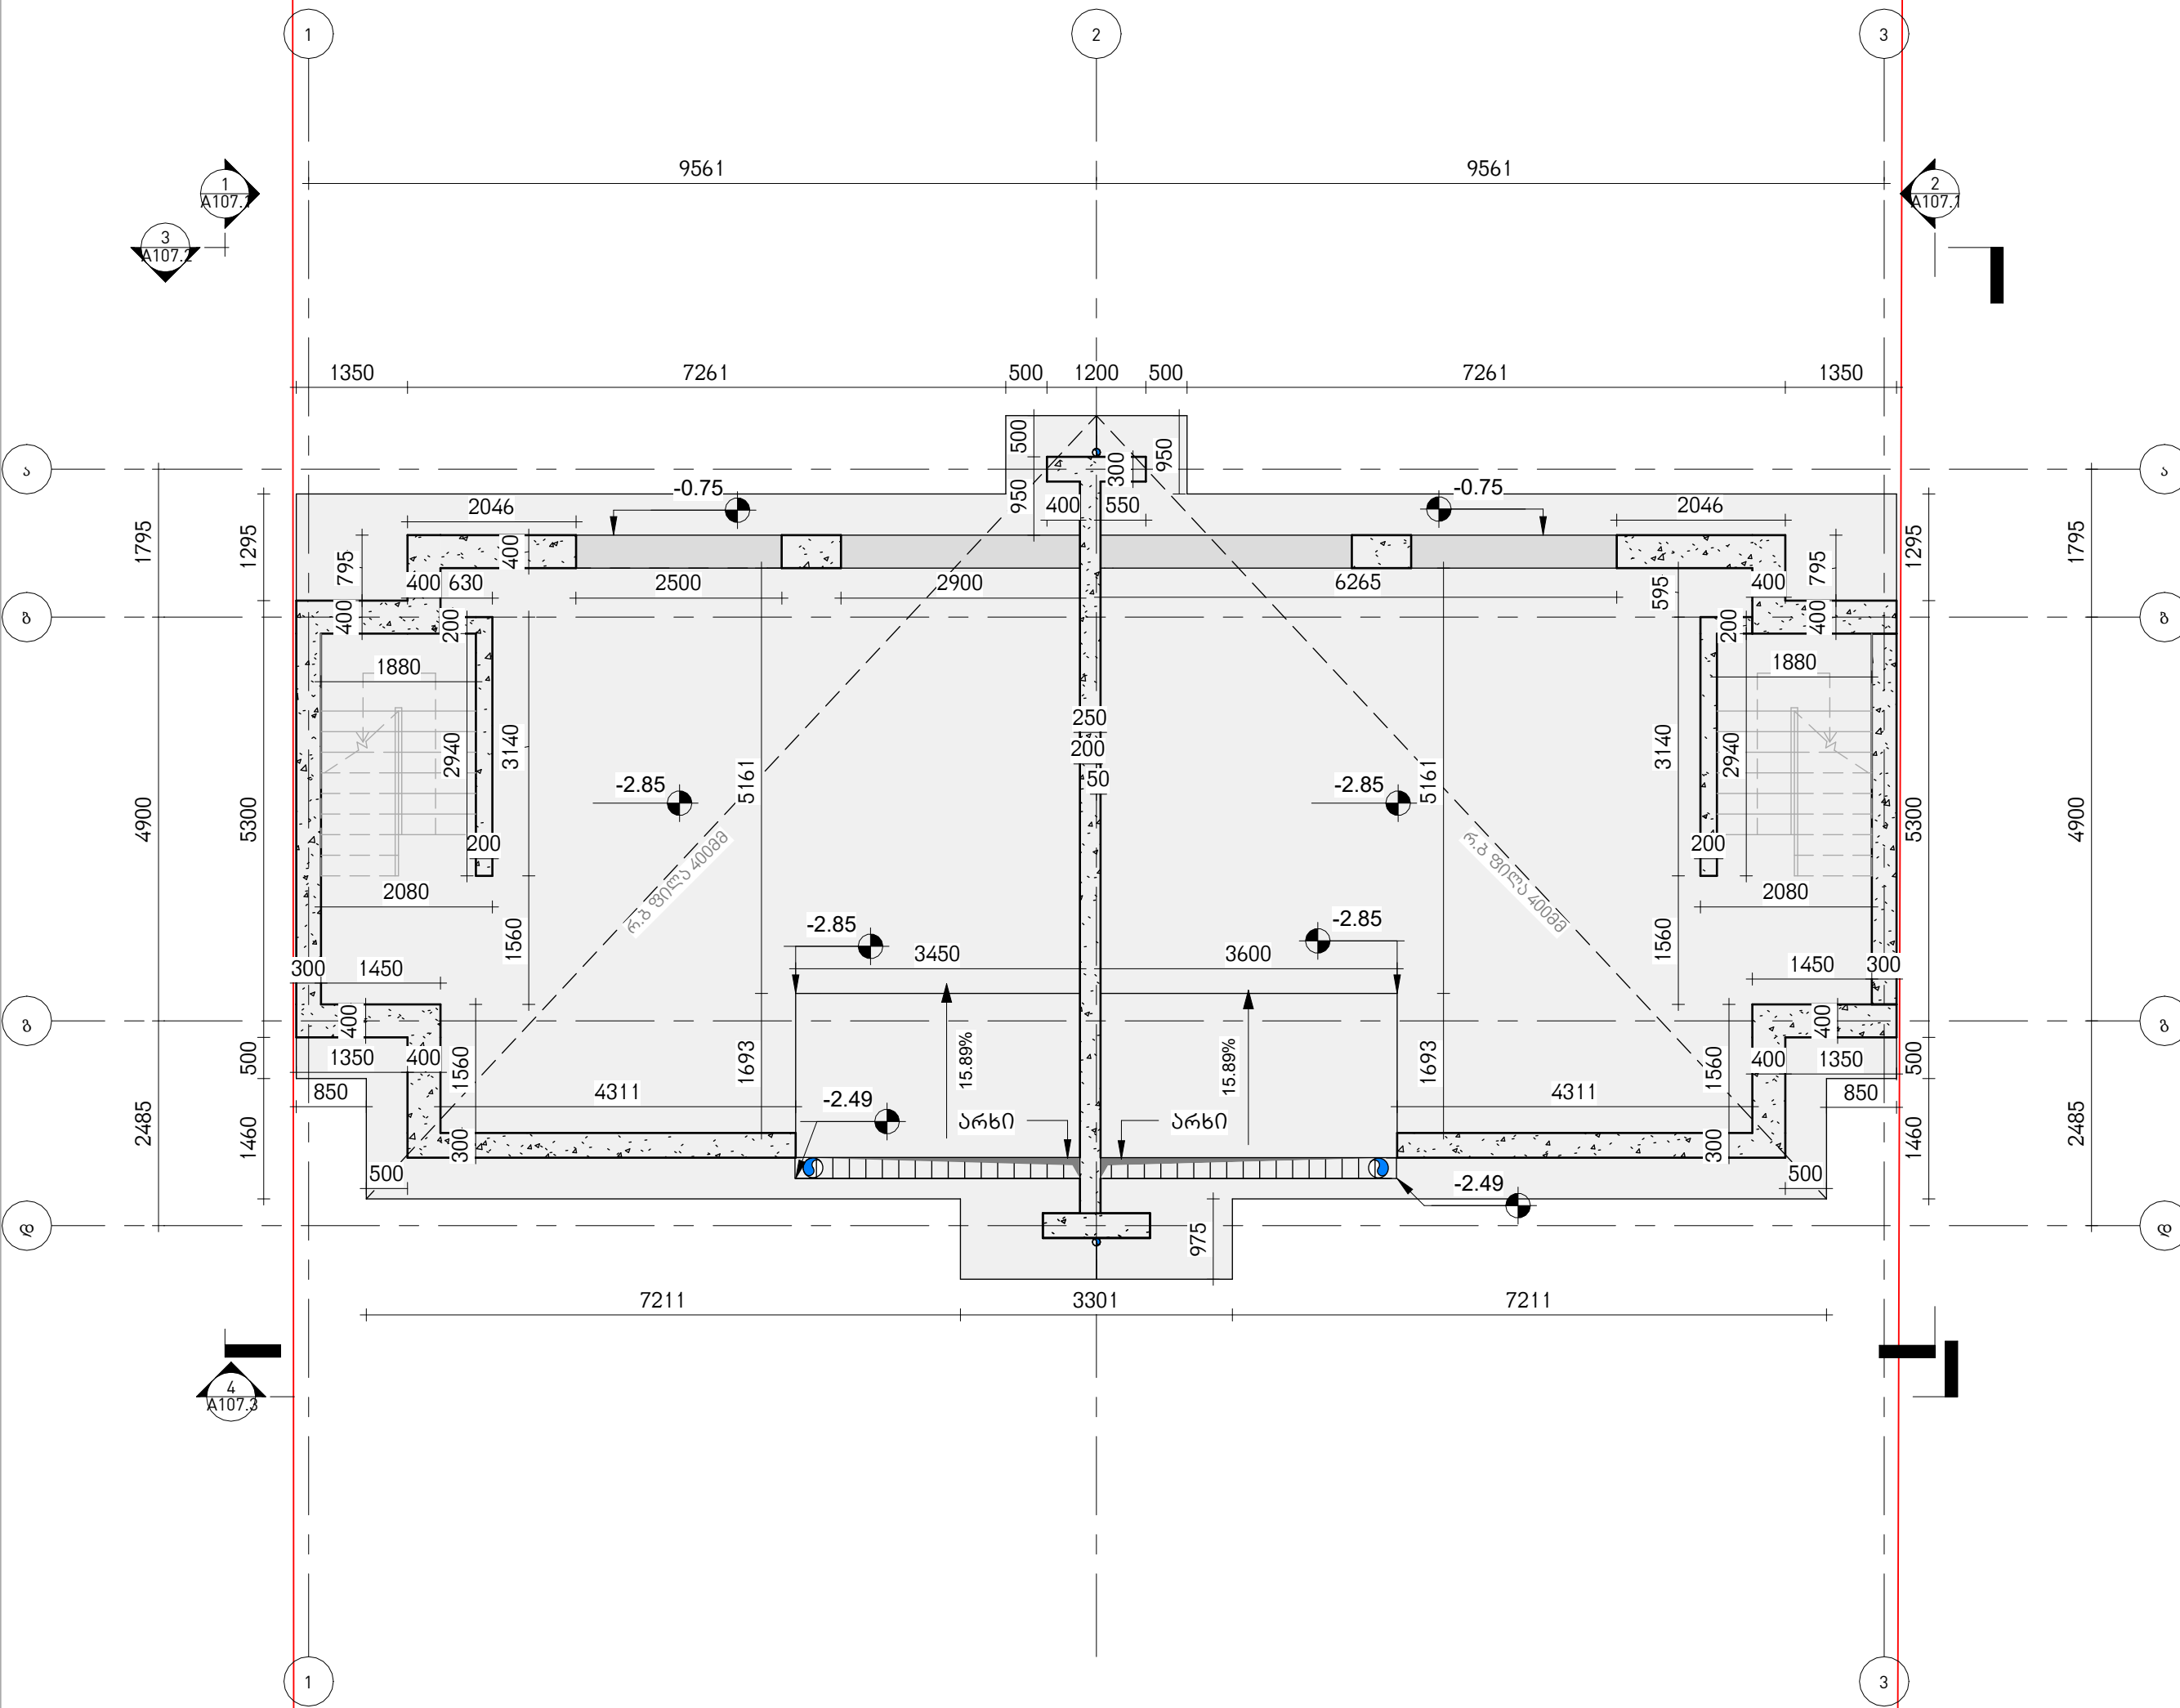

სმალაქა

არქიტექტორები

პროექტის დასახელება



ინდ. ორბინიანი  
საცხოვრებელი სახლიმისამართი:  
ქ.თბილისი.  
სოფელი თხინვალა;  
გურამის მიწადამკვეთი, მესაკუთრე:  
შპს "ლინი ეკო ჰილს"

პირობითი აღნიშვნები:

სტადია	პროექტის მშენებლობა
მასშტაბი	1 : 75
ფურცლის ზომა	A3
თარიღი	2024-02-08 11:52:53

-I სართული-საყვავილე  
ნახაზი

ფურცლის N A107

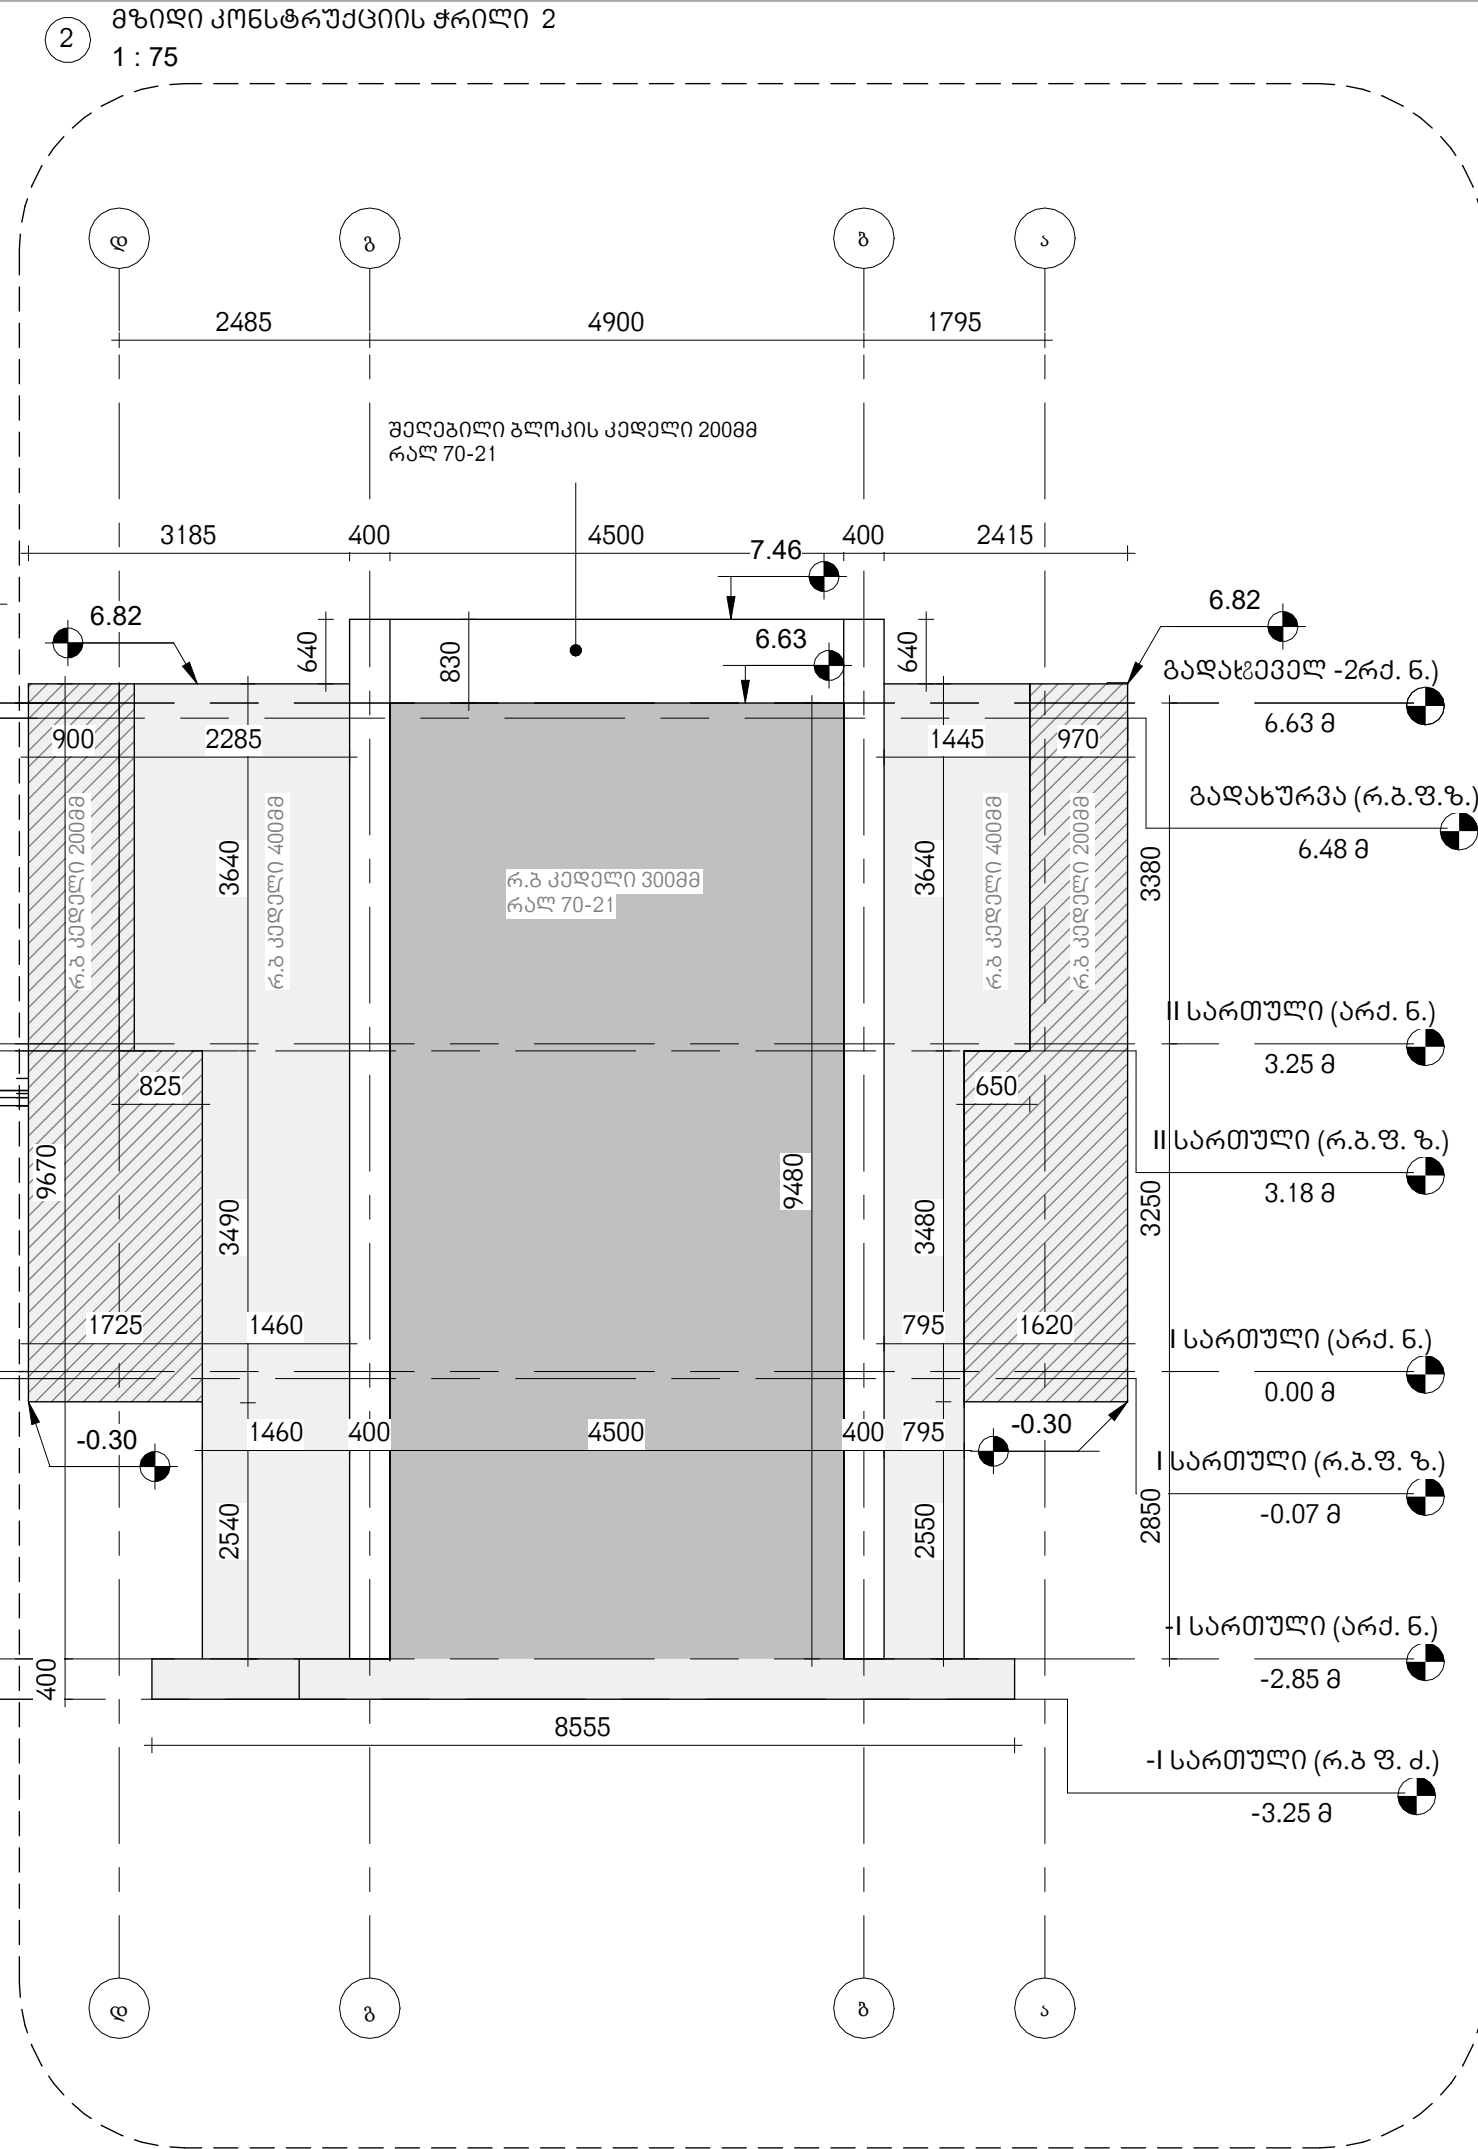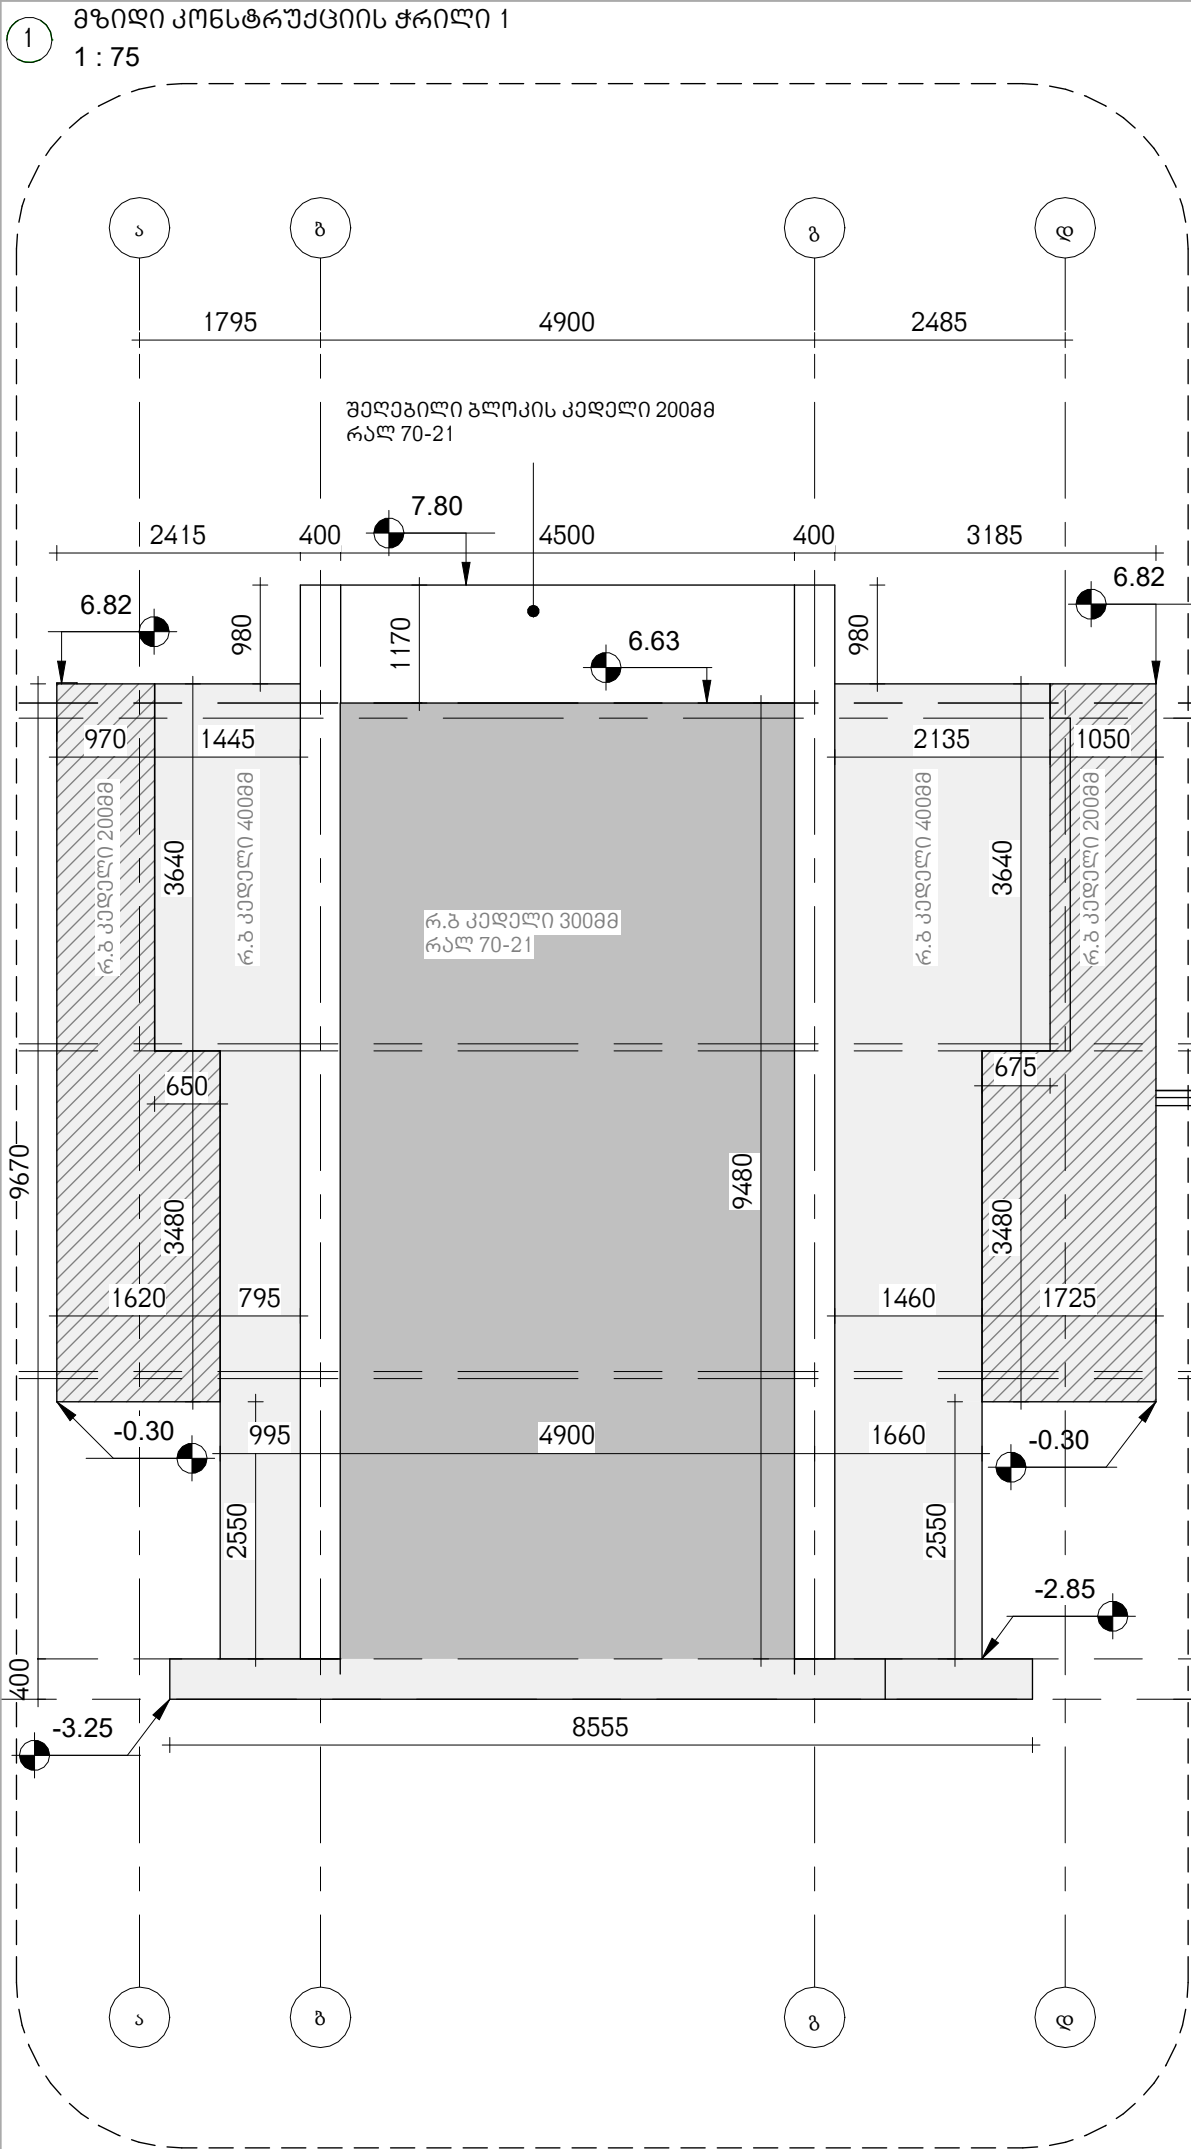

სმალაქა

არქიტექტორები

პროექტის დასახელება

ინდ. ორბინიანი  
საცხოვრებელი სახლი

მისამართი:  
ქ.თბილისი.  
სოფელი თხინვალა ;  
ბურღების მიწა

დამკვეთი, მესაკუთრე:  
შპს "ლინი ეკო ჰილს"

პირობითი აღნიშვნები:

სტადია	პროექტის მშენებლობა
მასშტაბი	1 : 75
ფურცლის ზომა	A3
თარიღი	2024-02-08 11:52:54

საყალიბე  
ფასადი-ჭრილი 1 და 2

ფურცლის N A107.1

პროექტის დასახელება

ინდ. ორბინიანი  
საცხოვრებელი სახლი


მისამართი:

ქ.თბილისი.  
სოფელი თხინვალა ;  
ბურღების მიწა

დამკვეთი, მესაკუთრე:

შპს "ლინი ეკო ჰილს"

პირობითი აღნიშვნები:

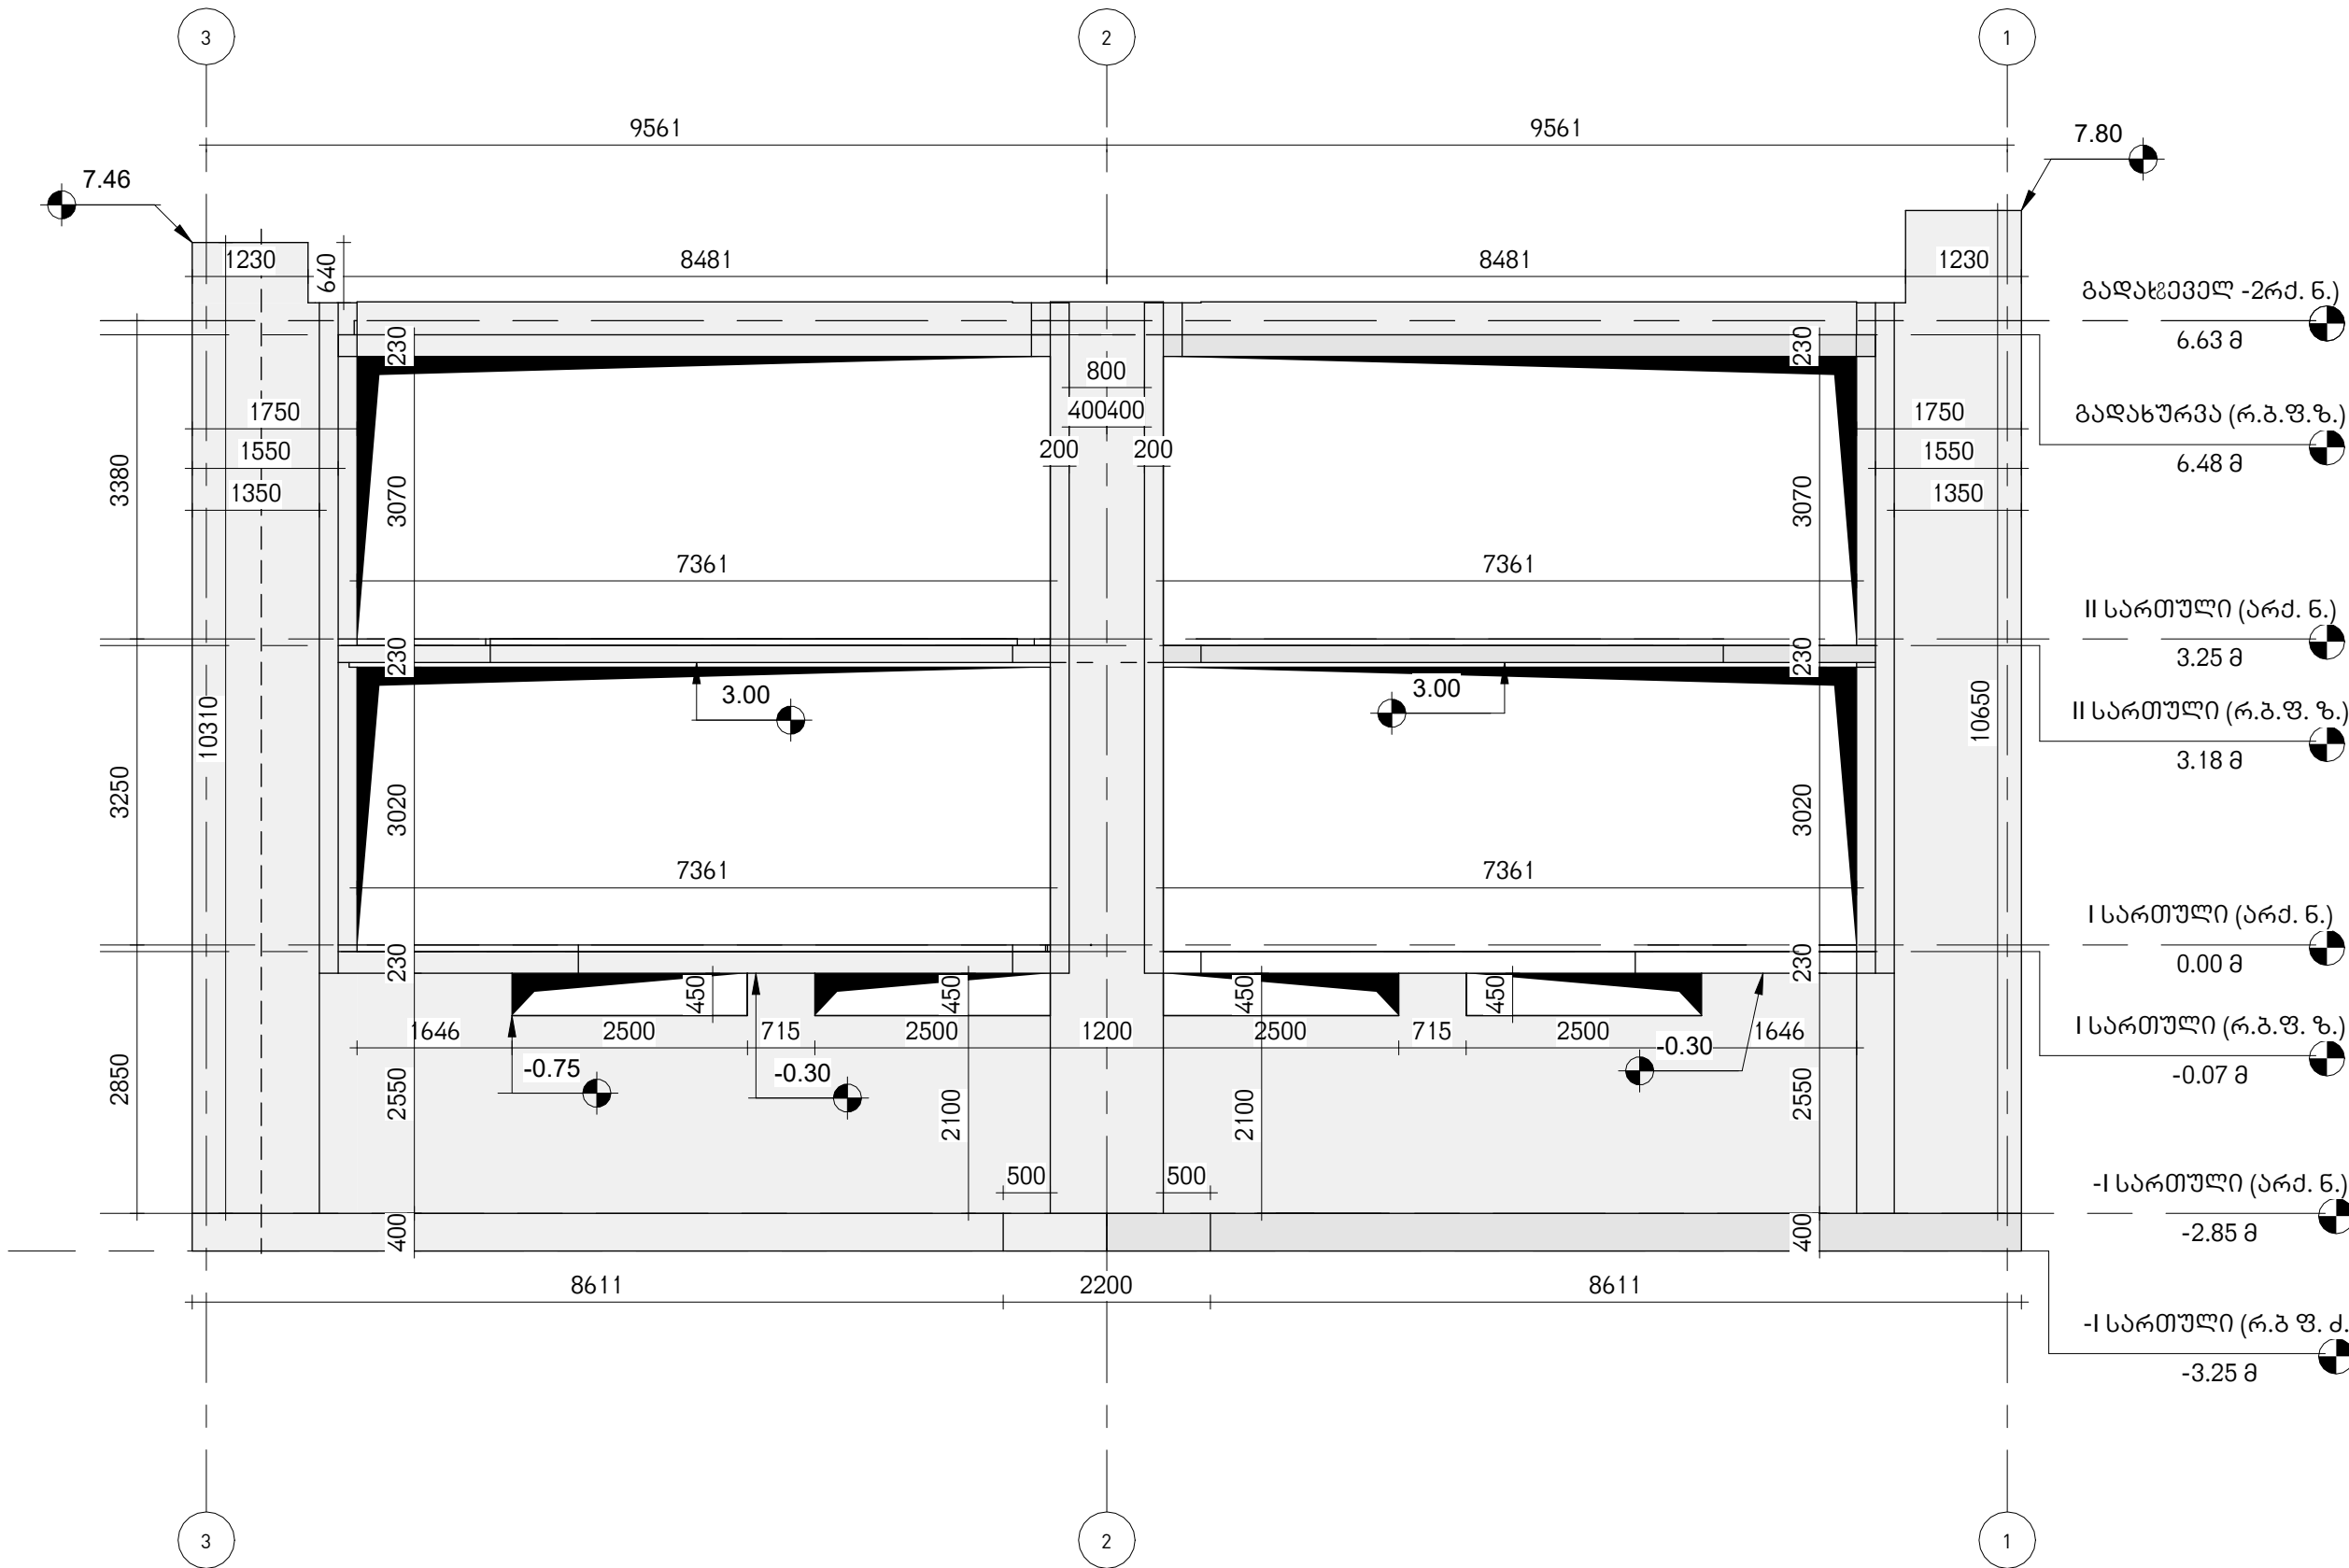


სტადია	პროექტის მშენებლობა
მასშტაბი	1 : 75
ფურცლის ზომა	A3
თარიღი	2024-02-08 11:52:54

საყალიბე  
ფასადი-ჭრილი 3

## პროექტის დასახელება

ინდ. ორპინიანი  
საცხოვრებელი სახლიმისამართი:  
ქ.თბილისი.  
სოფელი თხინვალა ;  
ბურღების მიწადამკვეთი, მესაკუთრე:  
შპს "ლინი ეკო ჰილს"

პირობითი აღნიშვნები:

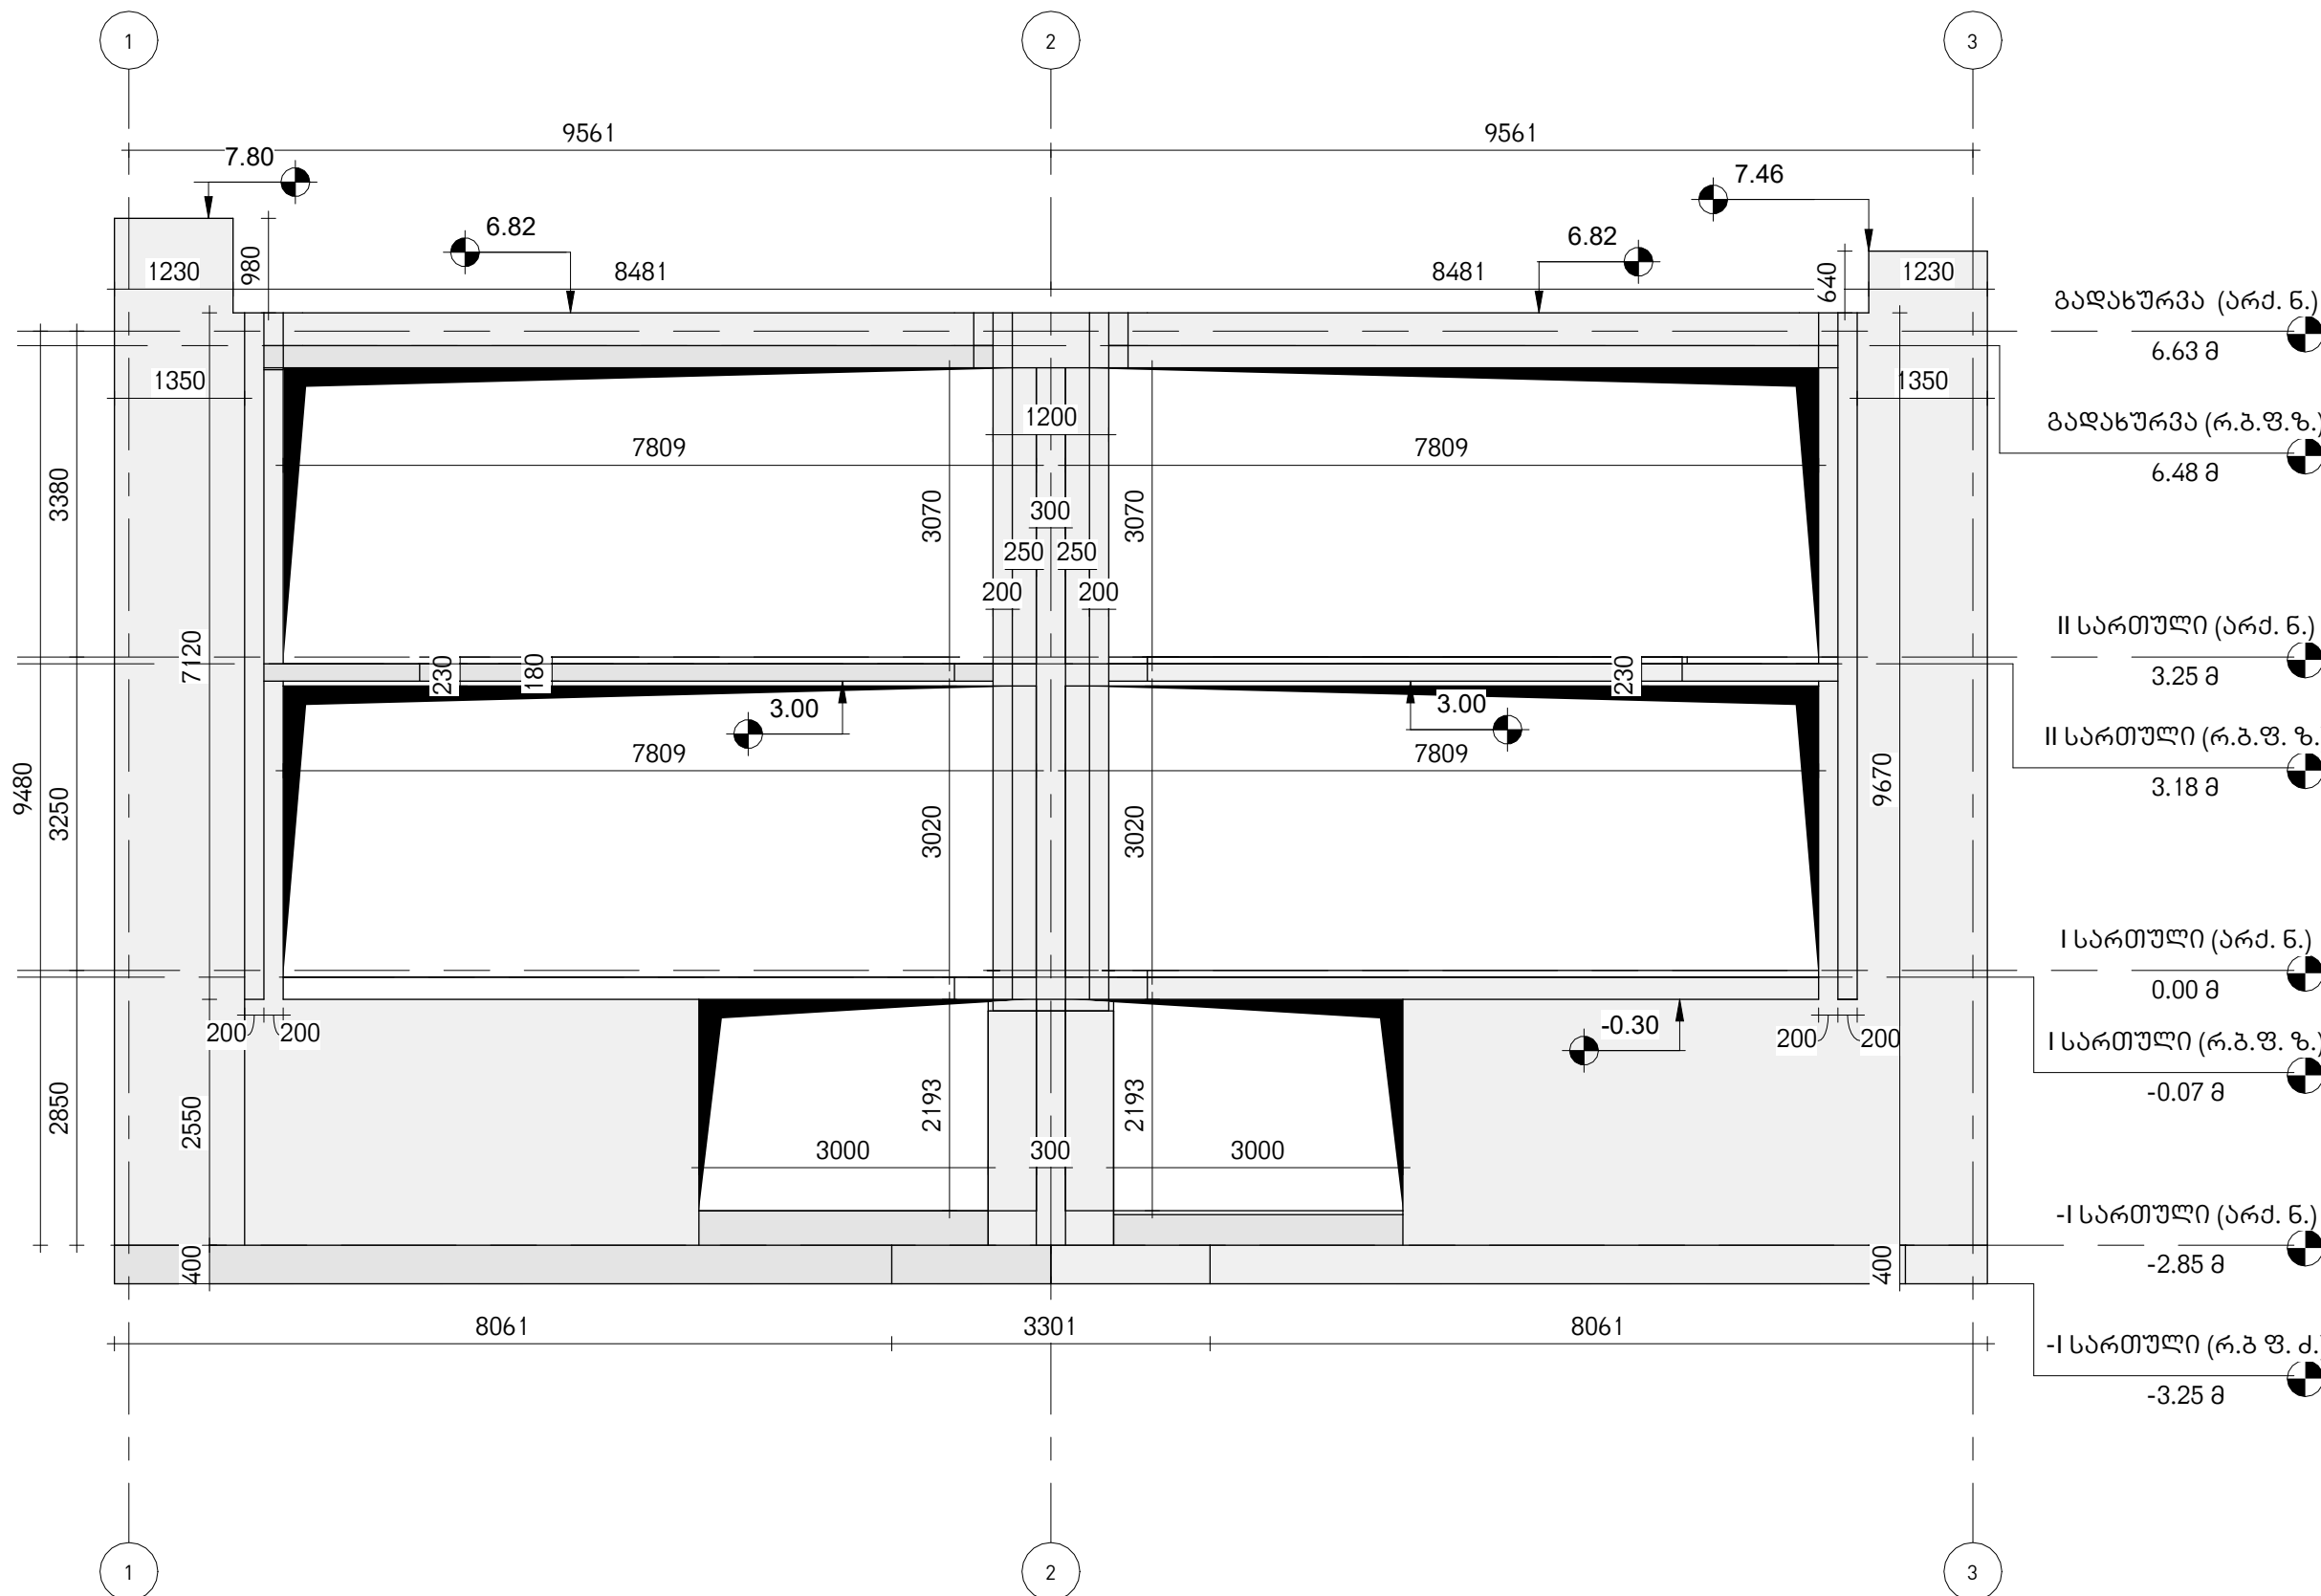


სტადია	პროექტის მშენებლობა
მასშტაბი	1 : 75
ფურცლის ზომა	A3
თარიღი	2024-02-08 11:52:55

საყალიბე  
ფასადი-ჭრილი 4

2

კონსტრუქციული კიბე-სართული -I


1 : 30

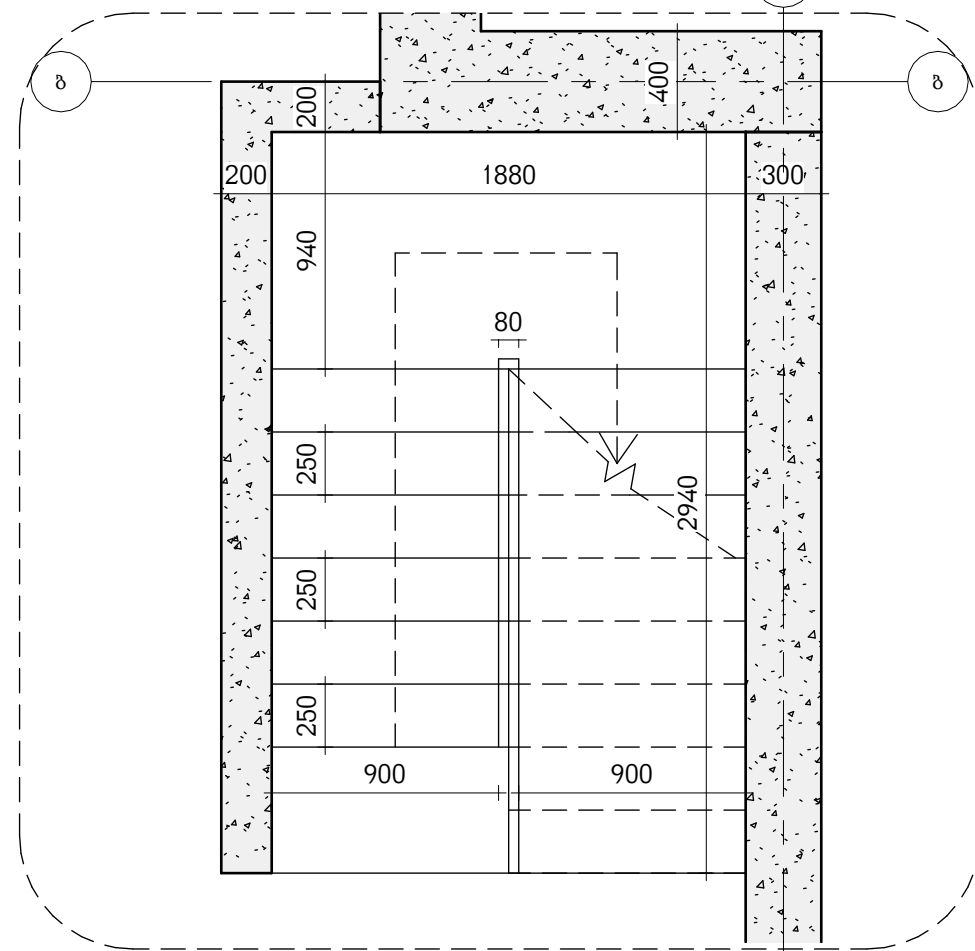

3

კონსტრუქციული კიბე-სართული I


1 : 30

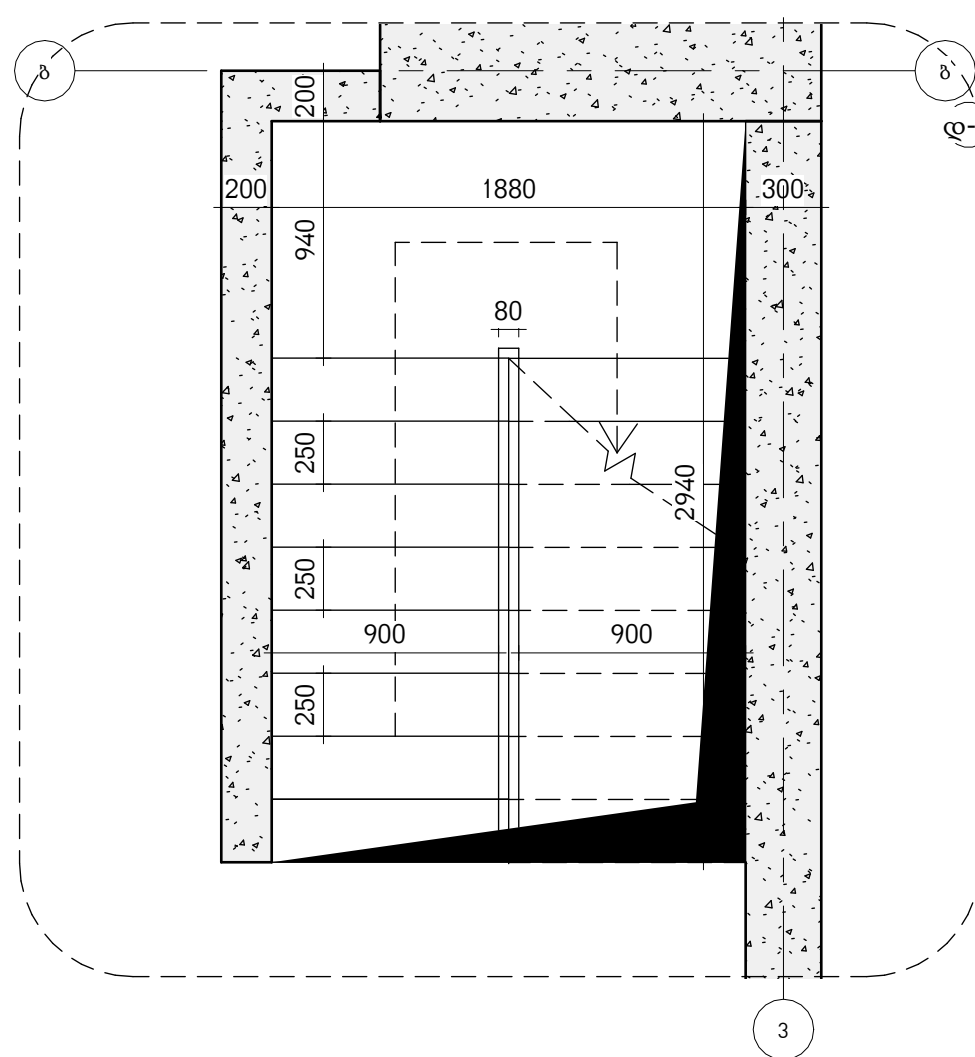

დ-1

კონსტრუქციული კიბის ჭრილი - დეტალი 1


1 : 15

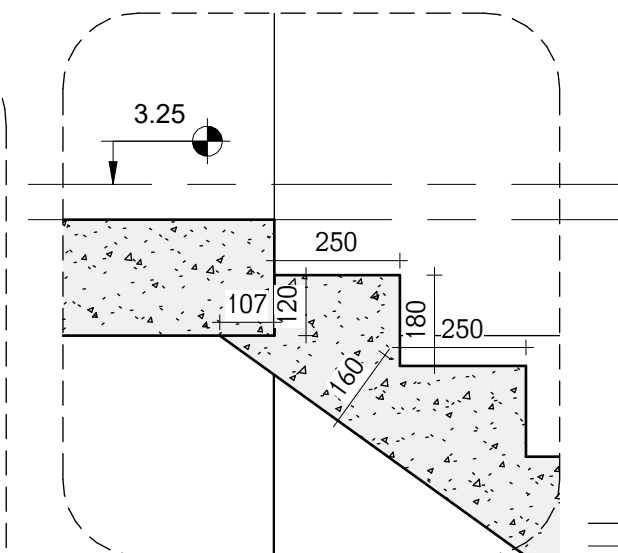

1

კონსტრუქციული კიბის ჭრილი

1 : 50

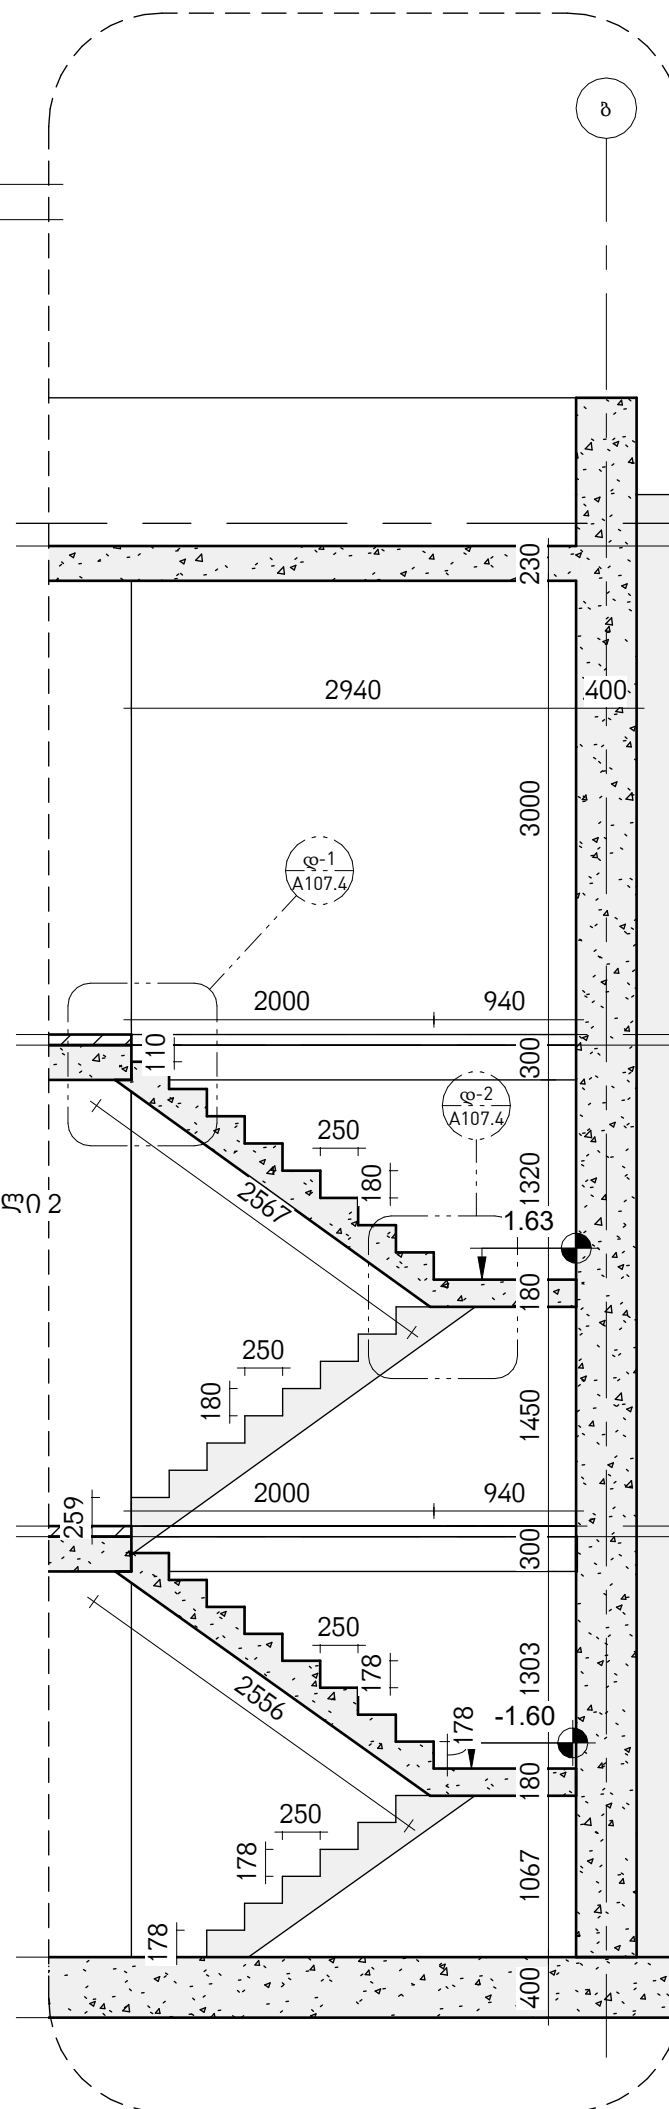

ბადაჯეველ -2რძ. 6.)

6.63 მ

ბადახურვა (რ.პ.ფ.ზ.)

6.48 მ

II სართული (არძ. 6.)

3.25 მ

II სართული (რ.პ.ფ.ზ.)

3.18 მ

I სართული (არძ. 6.)

0.00 მ

I სართული (რ.პ.ფ.ზ.)

-0.07 მ

-I სართული (არძ. 6.)

-2.85 მ

-I სართული (რ.პ.ფ.ძ.)

-3.25 მ

სმალაქა

არქიტექტორები

პროექტის დასახელება

ინდ. ორპინიანი  
საცხოვრებელი სახლი

მისამართი:  
ქ.თბილისი.  
სოფელი თხინვალა;  
ბურღების მიწა

დამკვეთი, მესაკუთრე:

შპს "ლინი ეკო ჰილს"

პირობითი აღნიშვნები:

სტადია პროექტის  
მშენებლობა


მასშტაბი As indicated

ფურცლის ზომა A3

თარიღი 2024-02-08  
11:52:56

საყალიბე კიბის ნახაზი

ფურცლის N A107.4

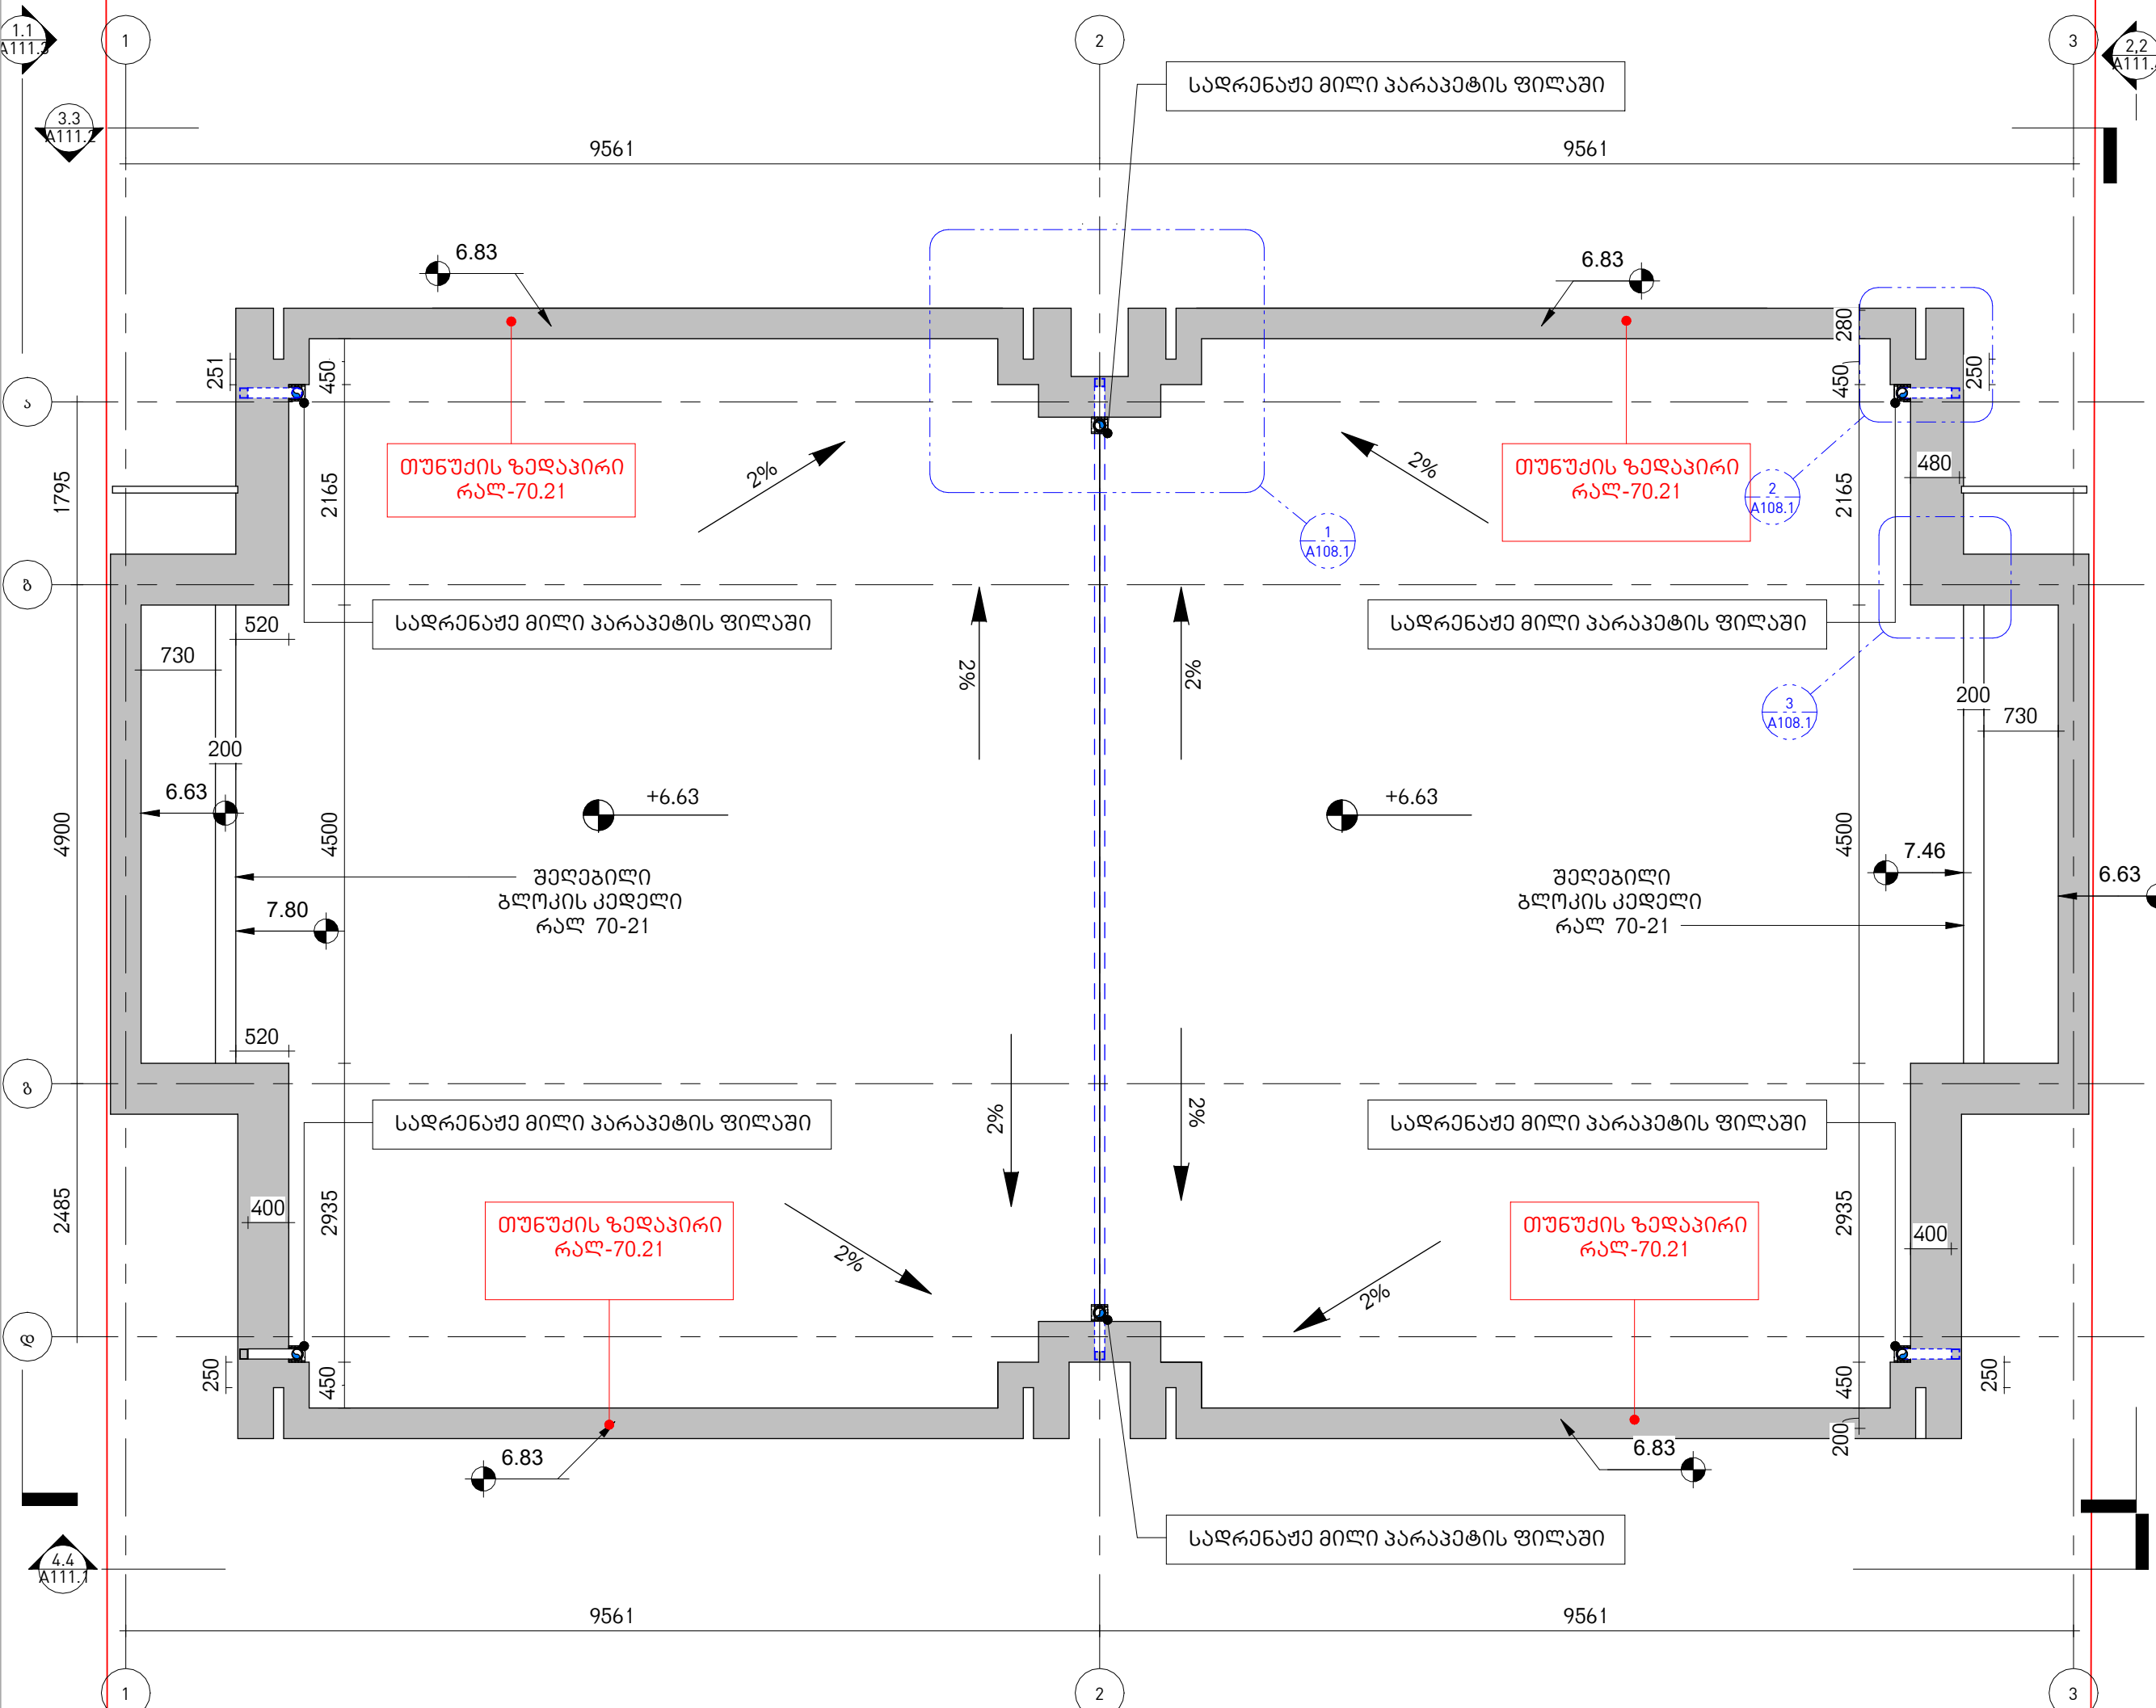


სტადია	პროექტის მშენებლობა
მასშტაბი	1 : 60
ფურცლის ზომა	A3
თარიღი	2024-02-08 11:52:57


გადახურვის ფილ-  
ფასადის მოპირკეთება

ფურცლის N A108


1 გადახურვის ნიშნული - დეტალი 1  
1 : 20

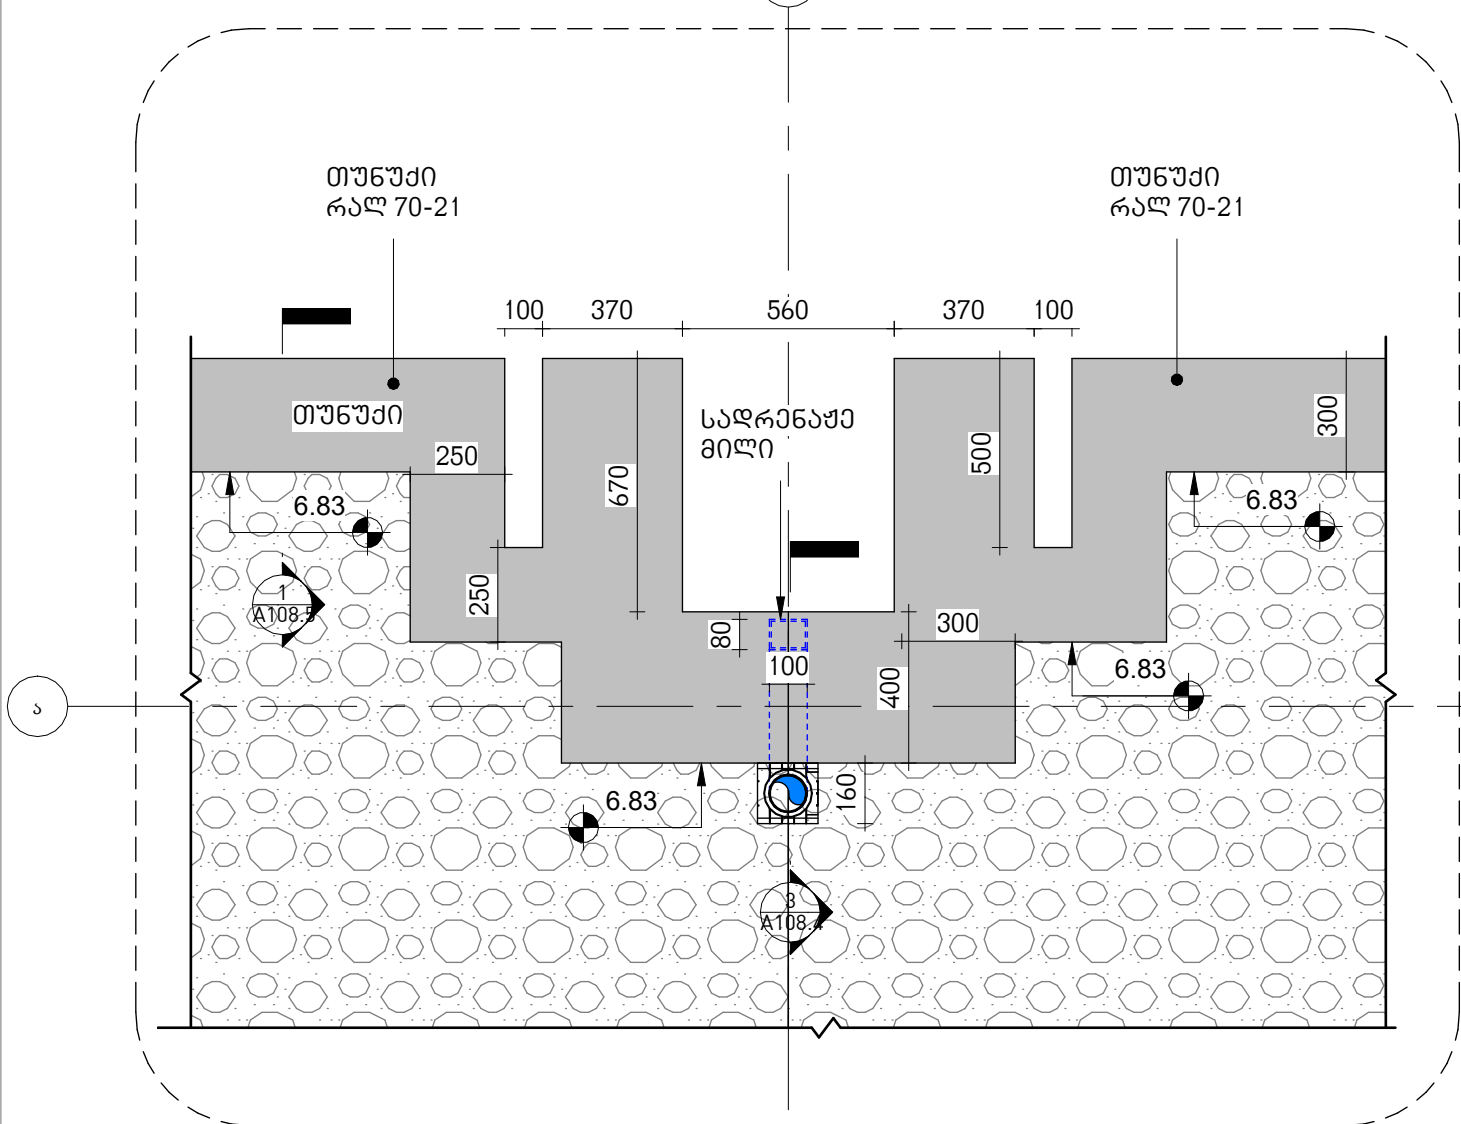

2 გადახურვის ნიშნული - დეტალი 2  
1 : 10

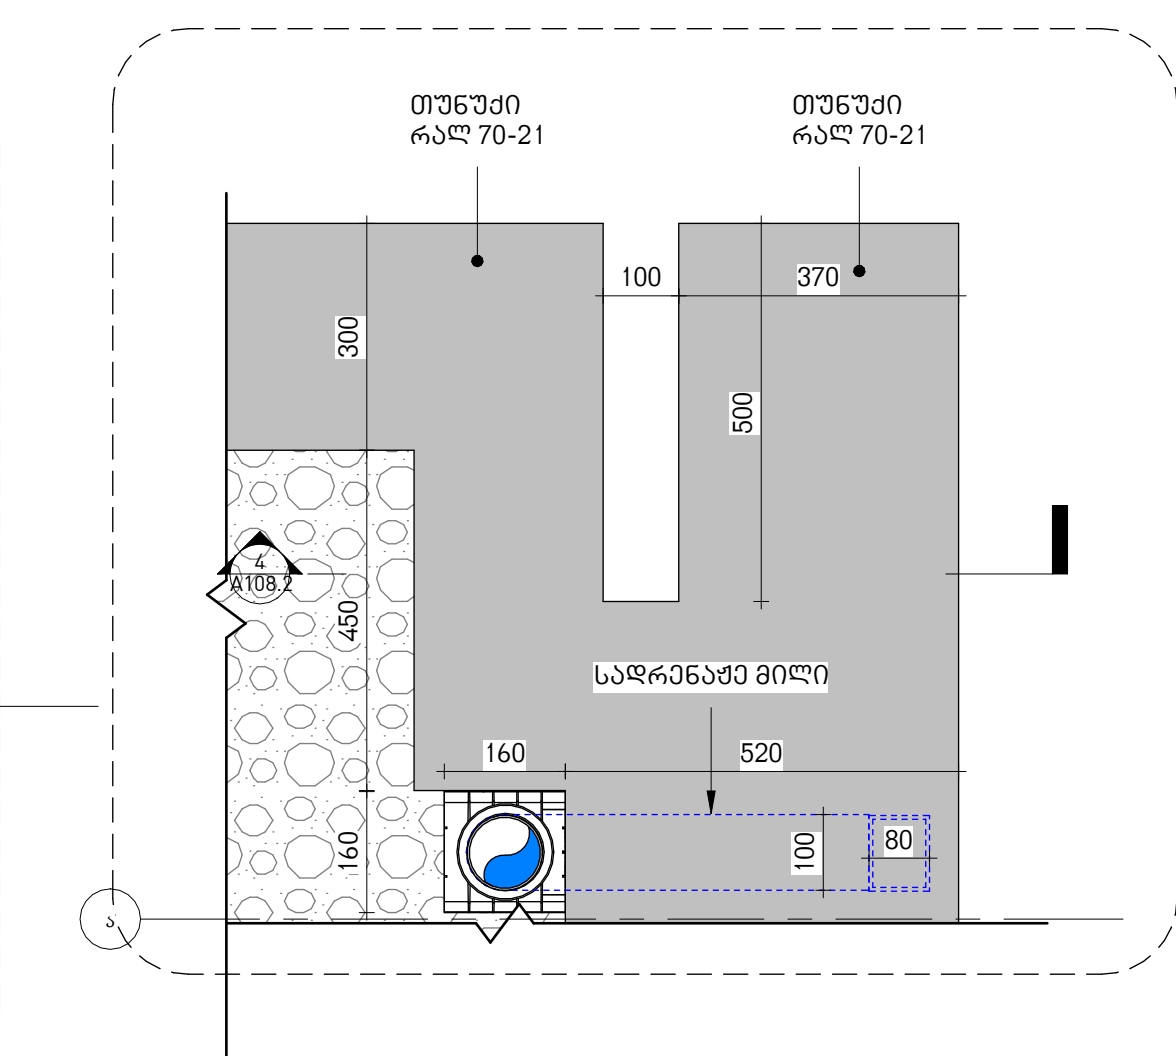

3 გადახურვის ნიშნული - დეტალი 3  
1 : 10

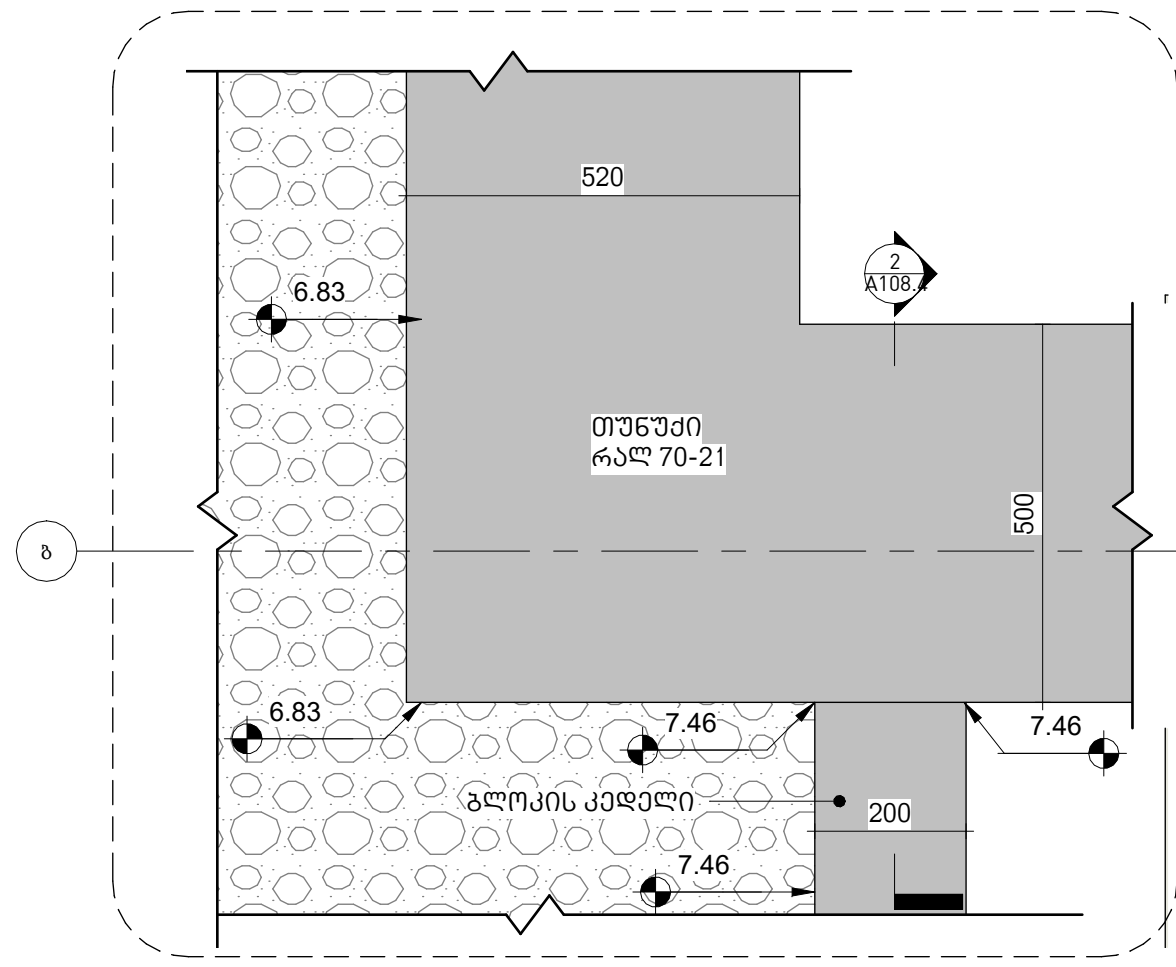

# სმალაქა

არქიტექტორები

## პროექტის დასახელება

ინდ. ორბინიანი  
საცხოვრებელი სახლი

## მისამართი:

ქ.თბილისი.  
სოფელი თხინვალა ;  
ბურღების მიწა

## დამკვეთი, მესაკუთრე:

შპს "ლინი ეკო ჰილს"




## პირობითი აღნიშვნები:

სტადია	პროექტის მშენებლობა
მასშტაბი	As indicated
ფურცლის ზომა	A3
თარიღი	2024-02-08 11:52:58

## გადახურვის ფილა- ფასადის

## მოპირკეთება-დეტალები

ფურცლის N A108.1

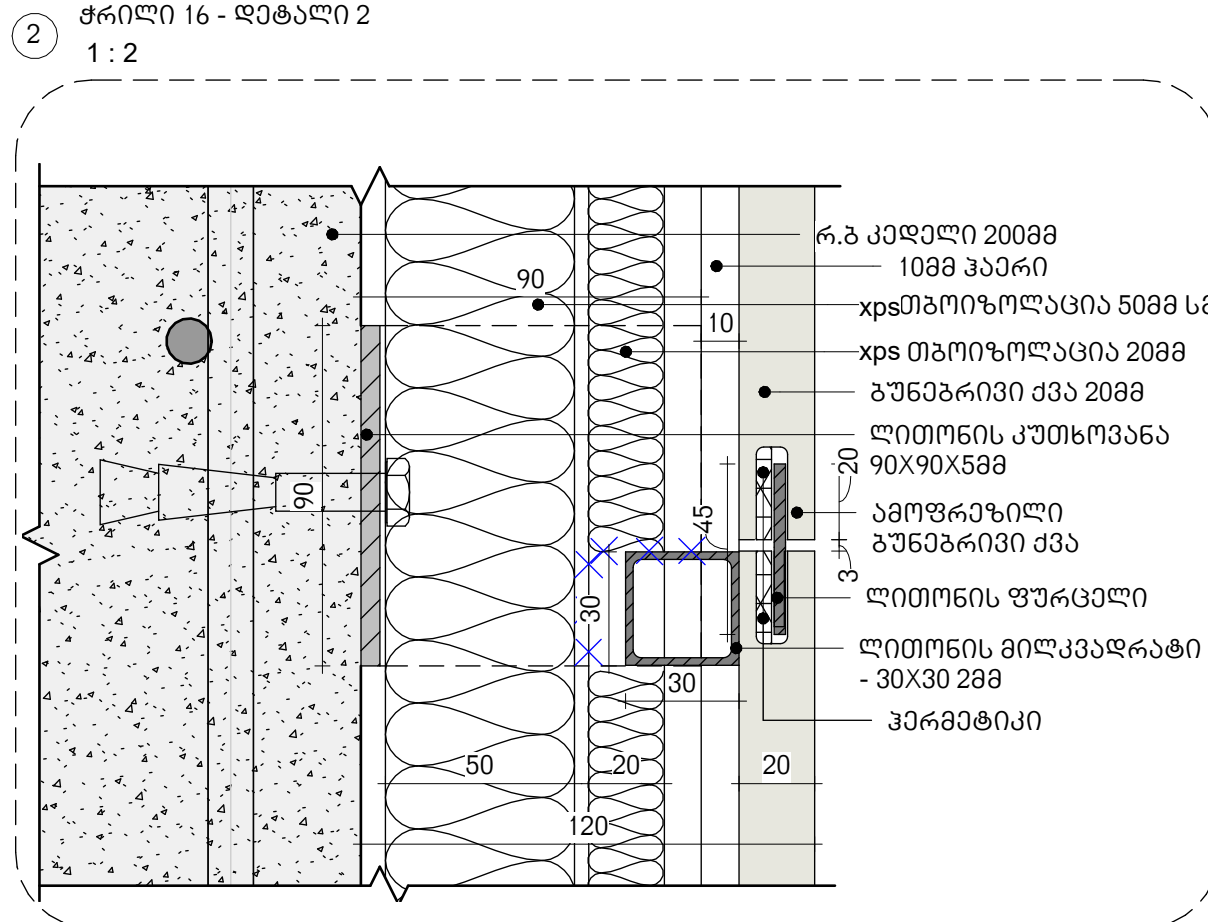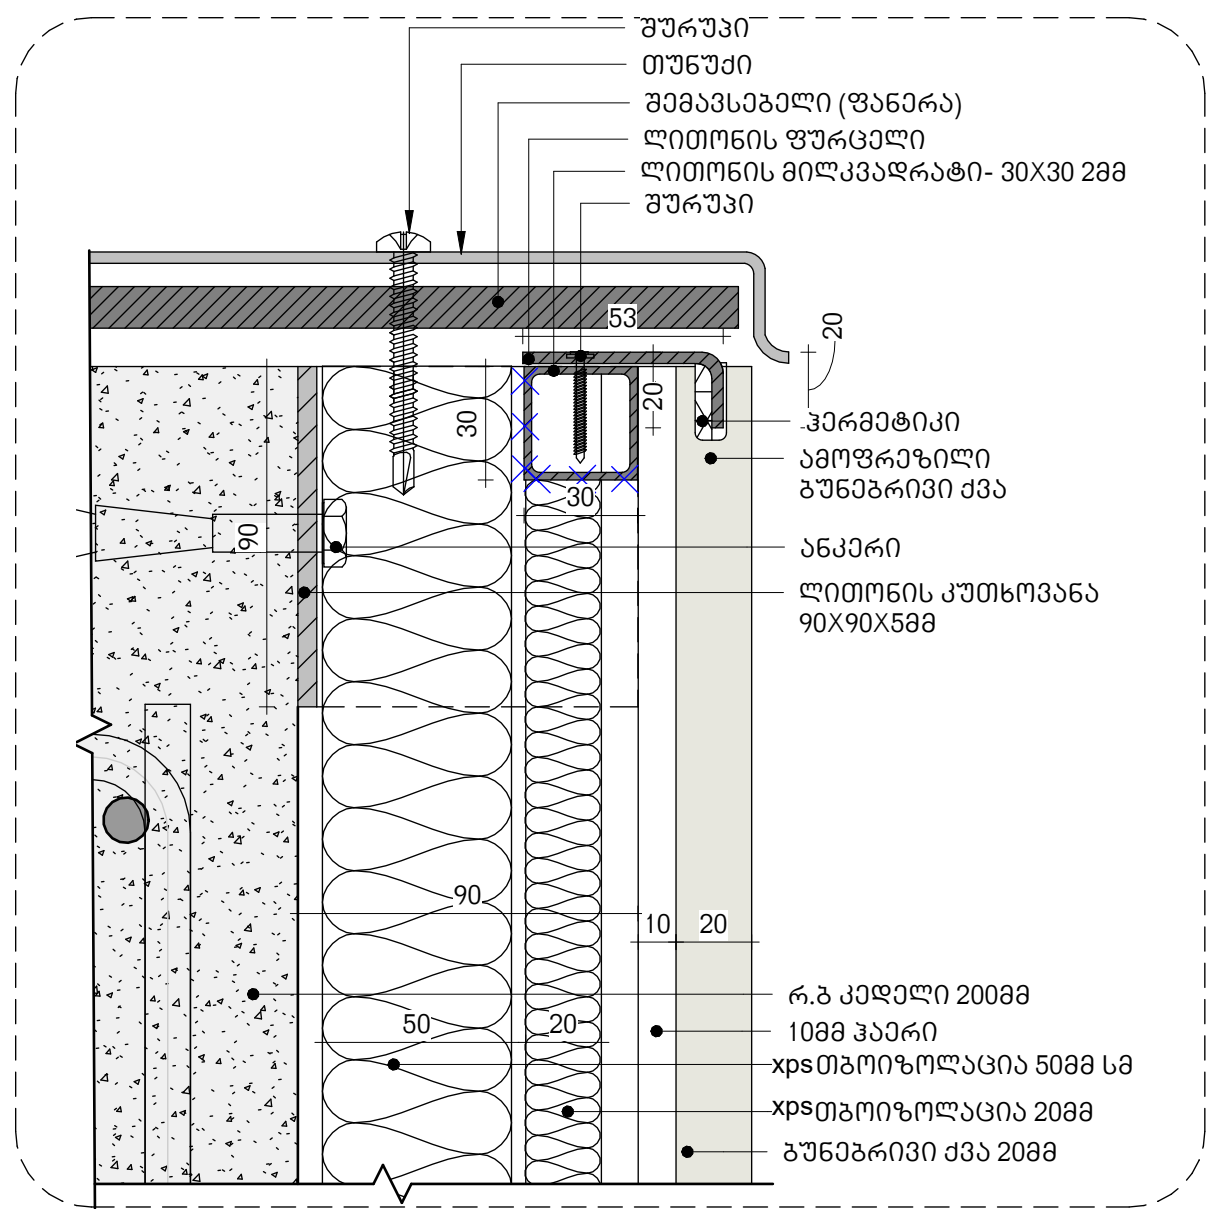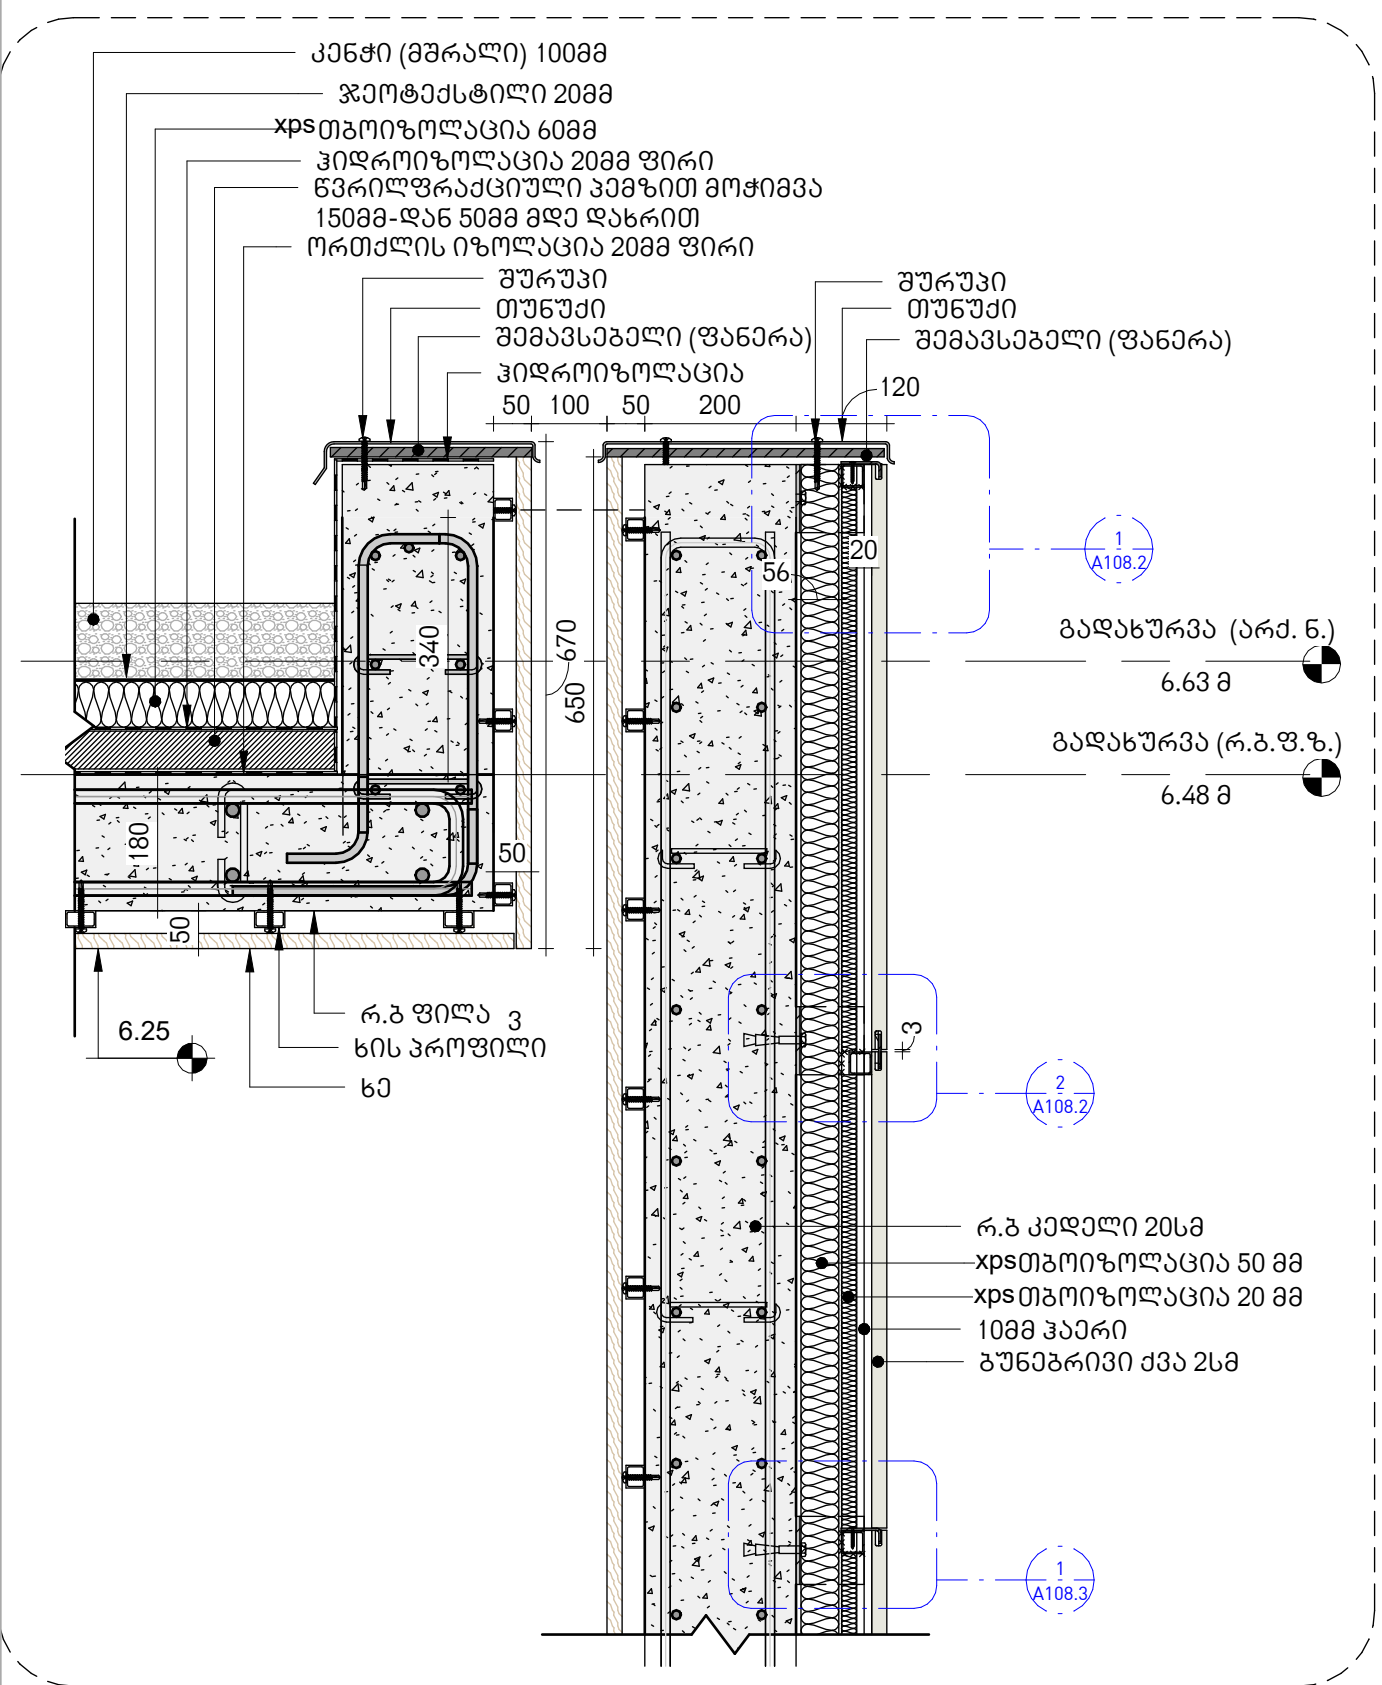

პროექტის დასახელება


ინდ. ორბინიანი  
საცხოვრებელი სახლი

მისამართი:  
ქ.თბილისი.  
სოფელი თხინვალა ;  
ბურღების მიწა

დამკვეთი, მესაკუთრე:  
შპს "ლისი ეკო ჰილს"

პირობითი აღნიშვნები:

სტადია	პროექტის მშენებლობა
მასშტაბი	As indicated
ფურცლის ზომა	A3
თარიღი	2024-02-08 11:52:59
გადახურვის ფილა- ფასადის მოპირკეთება-კვანძები	
ფურცლის N	A108.2

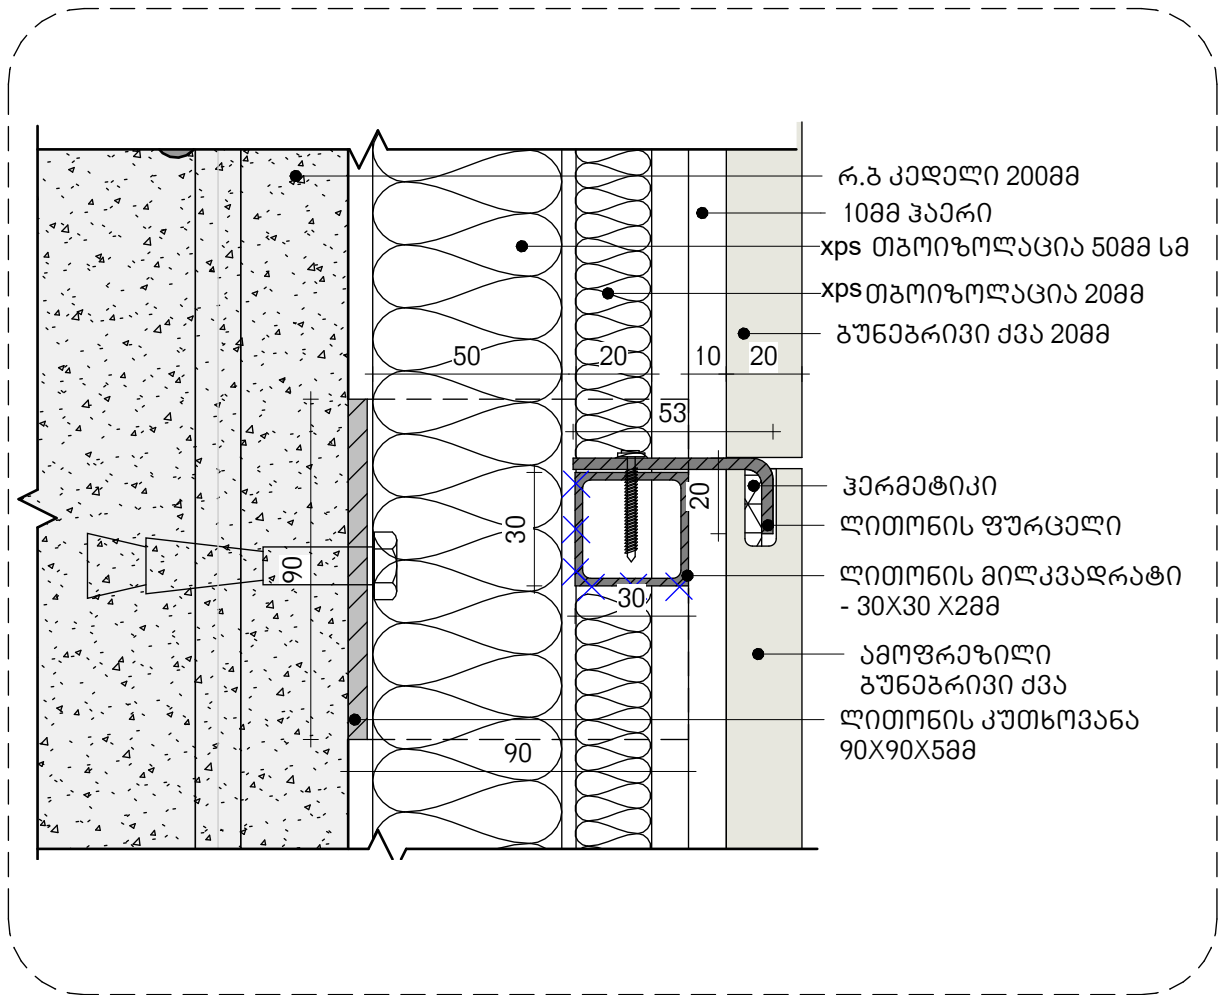

პროექტის დასახელება

ინდ. ორბინიანი  
საცხოვრებელი სახლი

მისამართი:  
ქ.თბილისი,  
სოფელი თხინვალა;  
გურლების მიწა


დამკვეთი, მესაკუთრე:  
შპს "ლისი ეკო ჰილს"

პირობითი აღნიშვნები:


სტადია	პროექტის მშენებლობა
მასშტაბი	1:2
ფურცლის ზომა	A3
თარიღი	2024-02-08 11:52:59

გადახურვის ფილა-  
ფასადის  
მოპირკეთება-დეტალები


3  
ჭრილი 2.1  
1 : 10

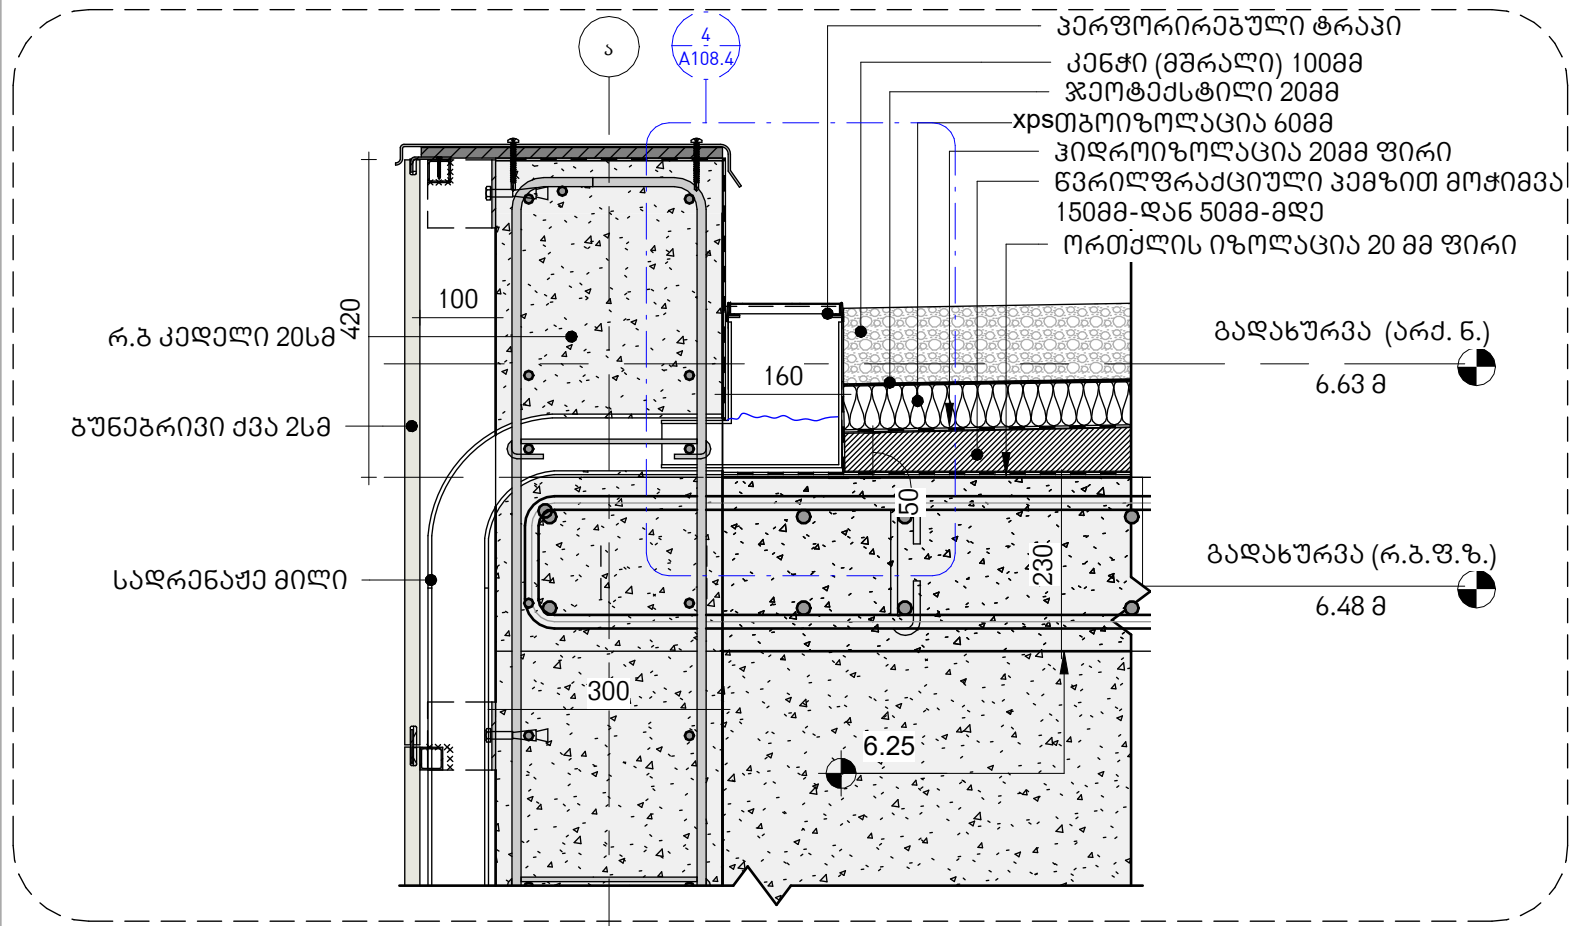

2  
ჭრილი 17  
1 : 10

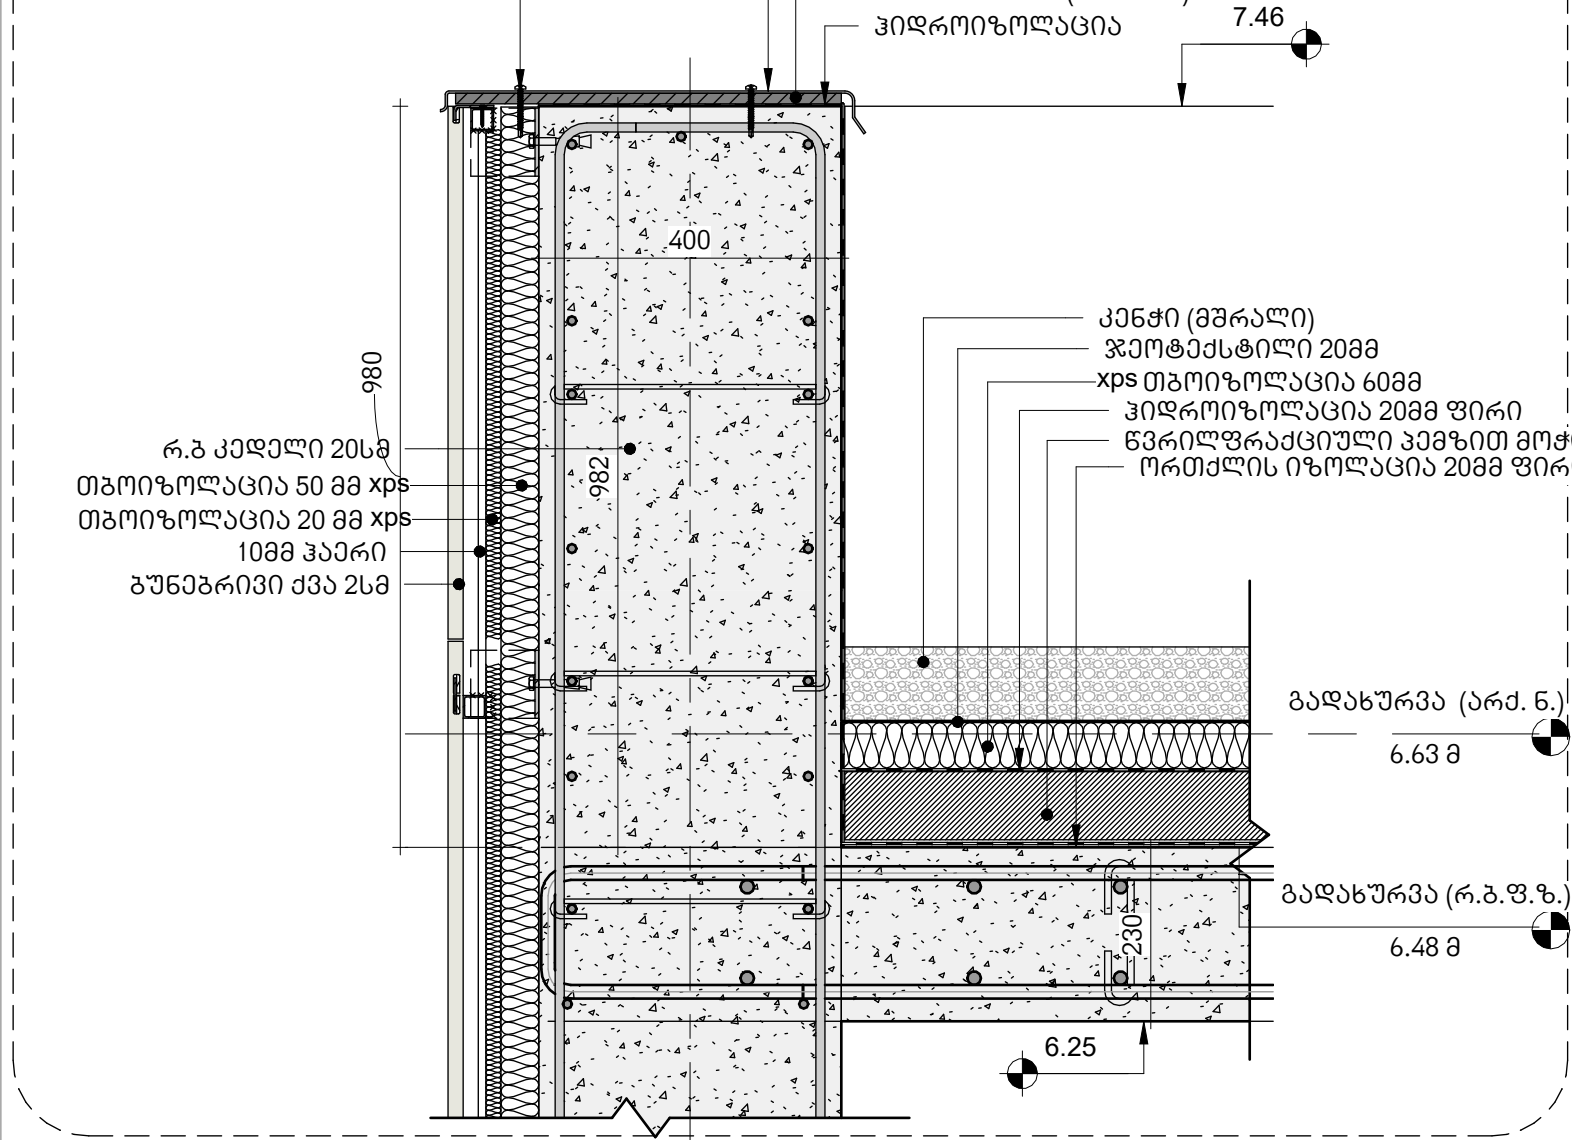

4  
ჭრილი 2.1 - დეტალი  
1 : 5

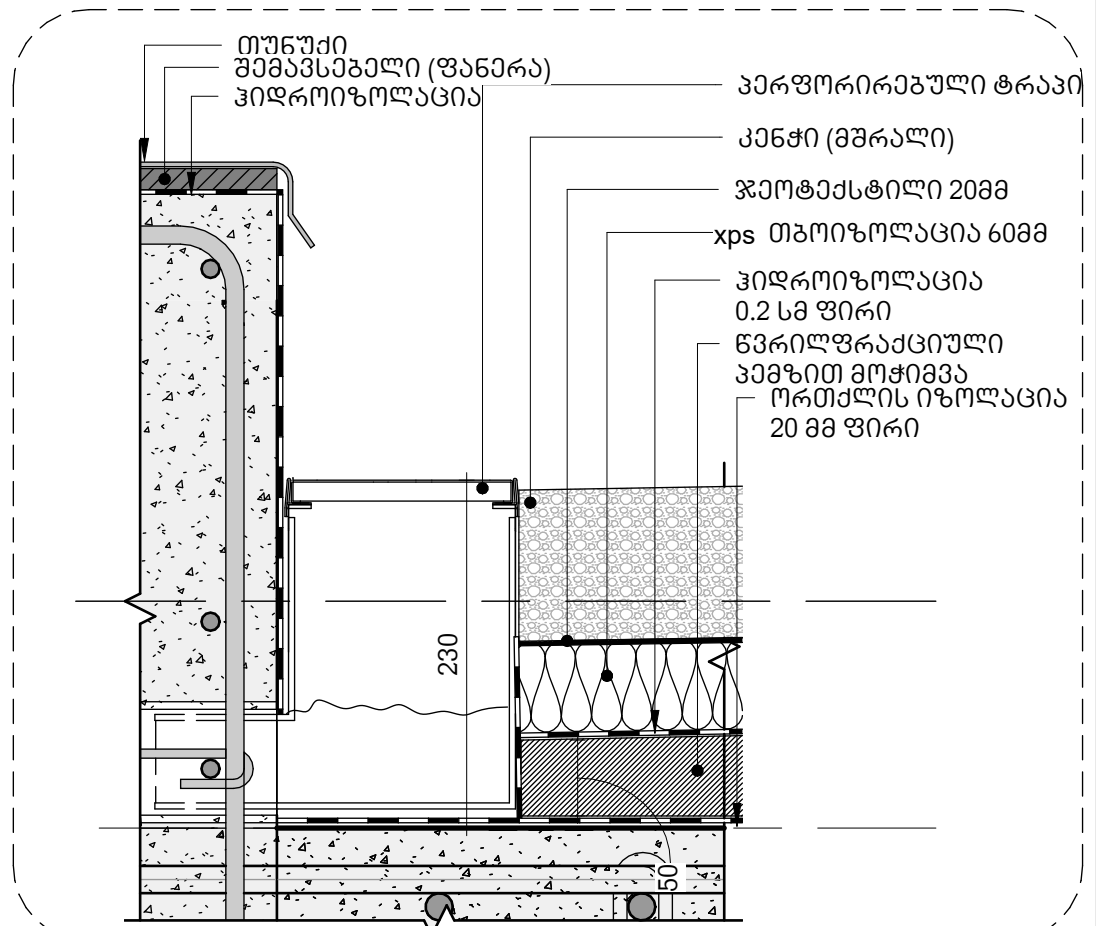

# სმალაქა

არქიტექტორები

## პროექტის დასახელება

ინდ. ორბინიანი  
საცხოვრებელი სახლი

მისამართი:  
ქ.თბილისი,  
სოფელი თხიზვალა ;  
ბურღების მიწა

დამკვეთი, მესაკუთრე:  
შპს "ლისი ეკო ჰილს"

პირობითი აღნიშვნები:

სტადია	პროექტის მშენებლობა
მასშტაბი	As indicated
ფურცლის ზომა	A3
თარიღი	2024-02-08 11:53:00
გადახურვის ფილა- ფასადის მოპირკეთება-კვანძები	
ფურცლის N	A108.4


პროექტის დასახელება

ინდ. ორბინიანი  
საცხოვრებელი სახლი

მისამართი:  
ქ.თბილისი.  
სოფელი თხინვალა ;  
ბურღების მიწა



დამკვეთი, მესაკუთრე:  
შპს "ლინი ეკო ჰილს"

პირობითი აღნიშვნები:

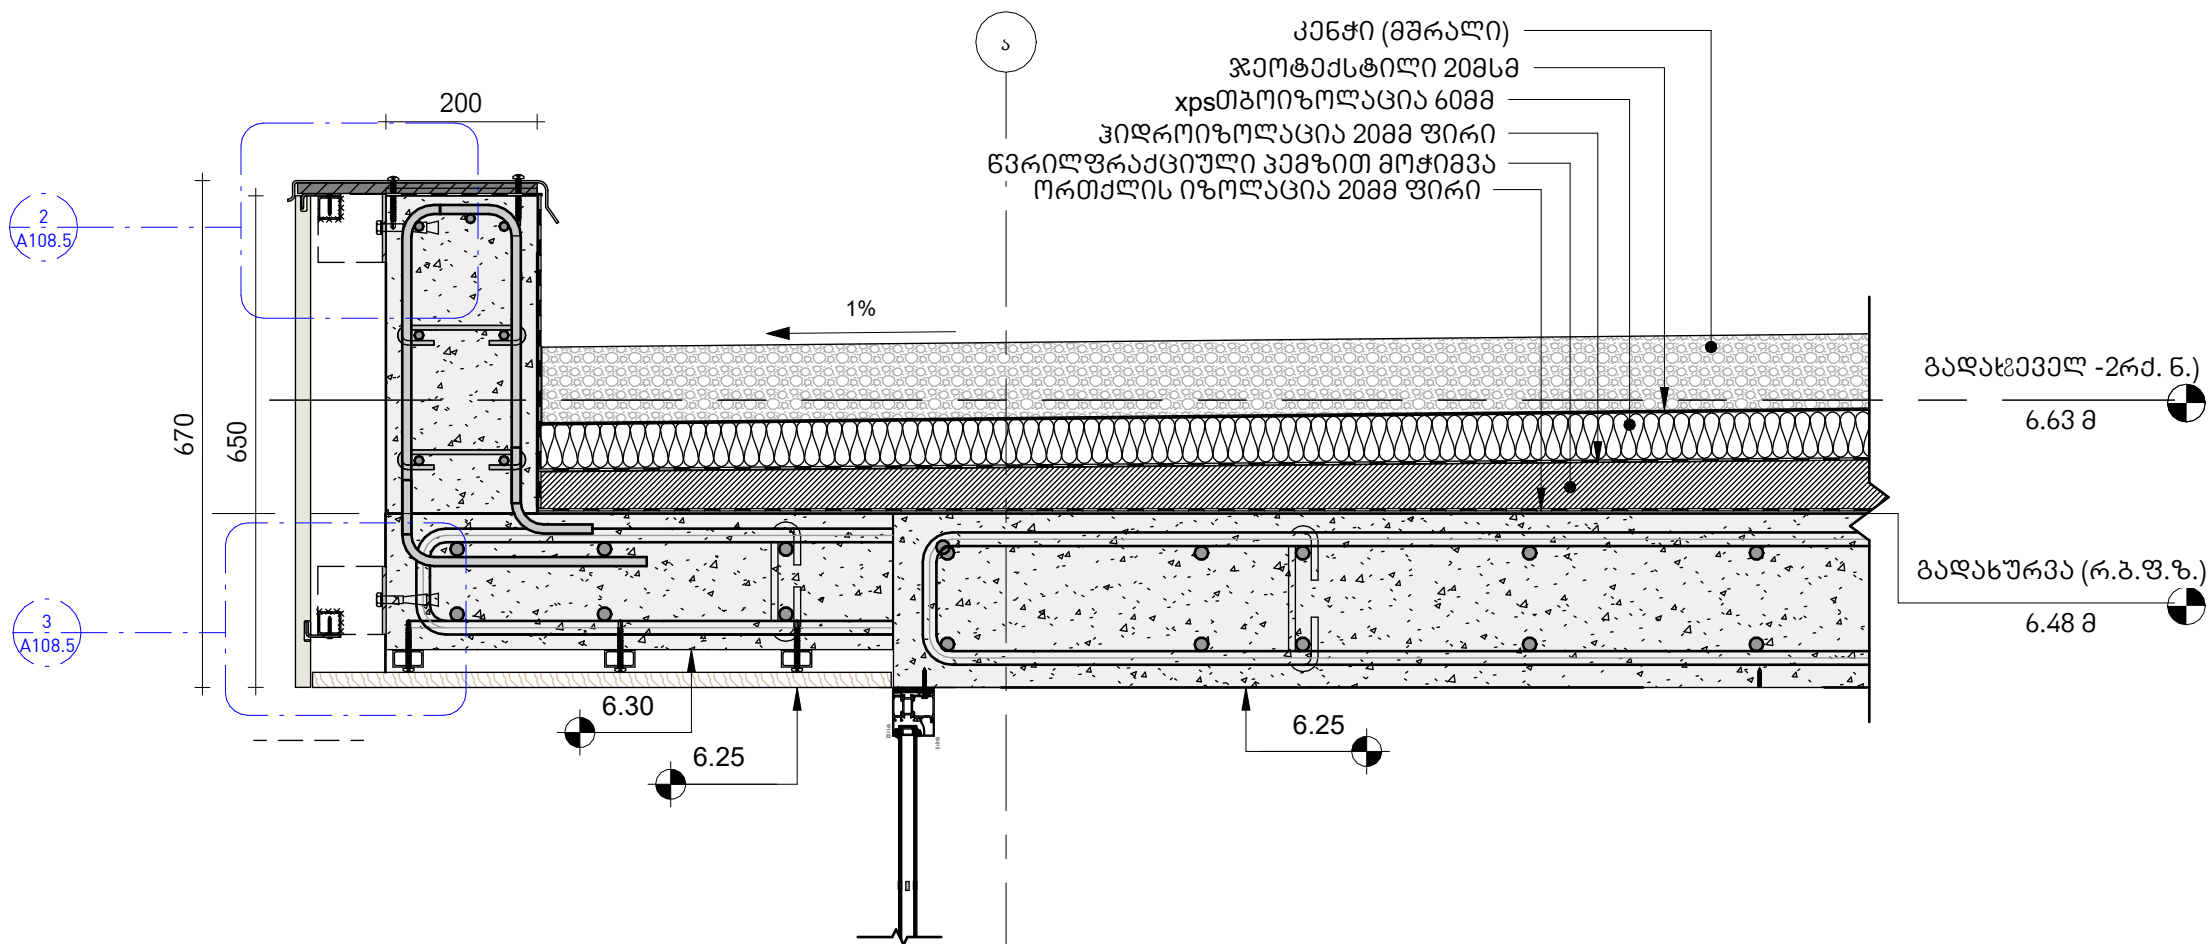


2  
შრილი 14 - დეტალი 1  
1 : 2

3  
შრილი 14 - დეტალი 2  
1 : 2

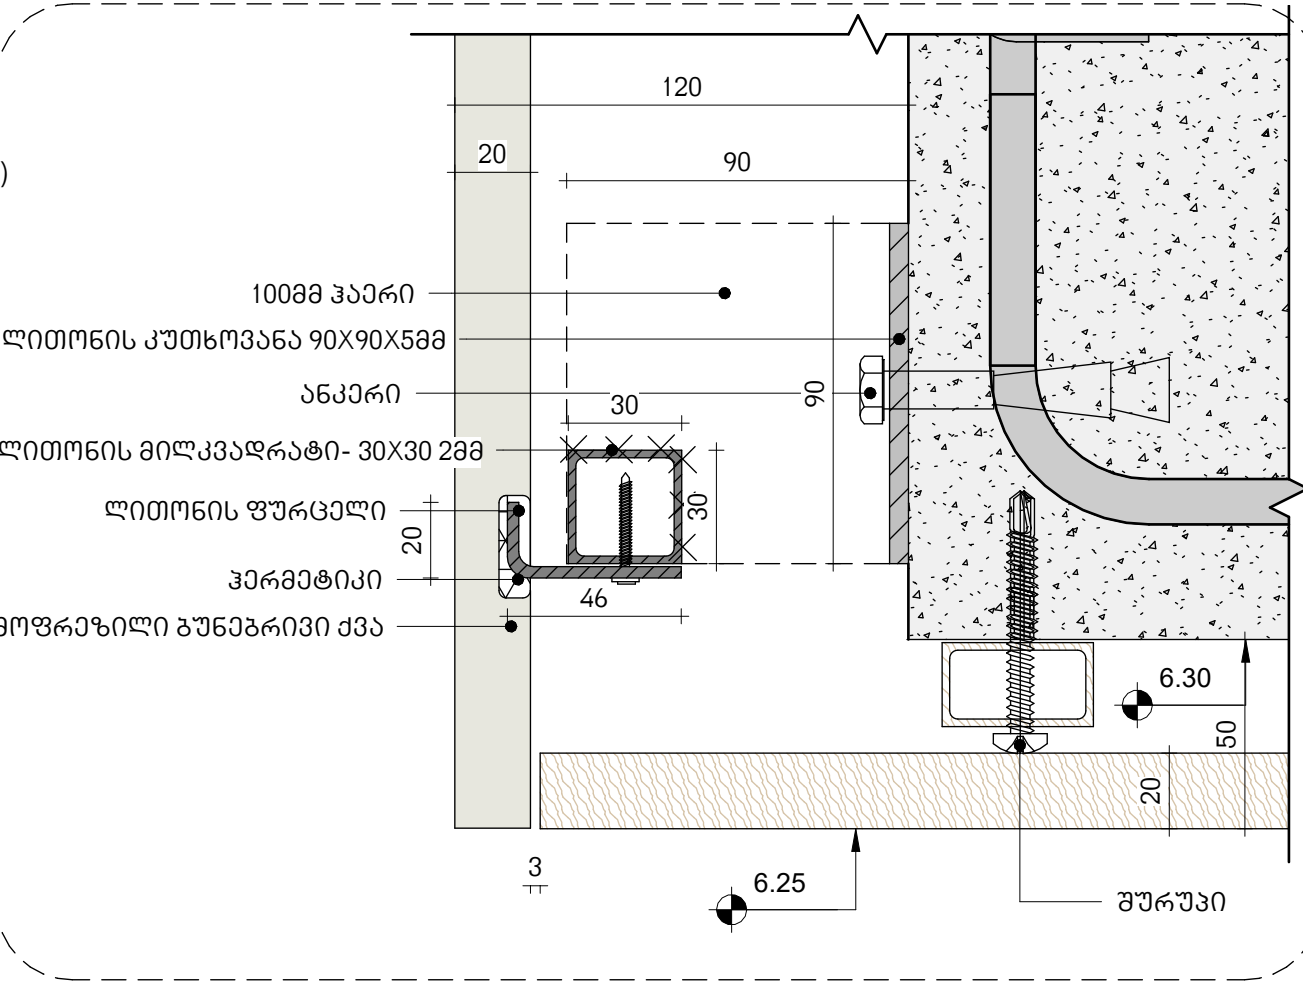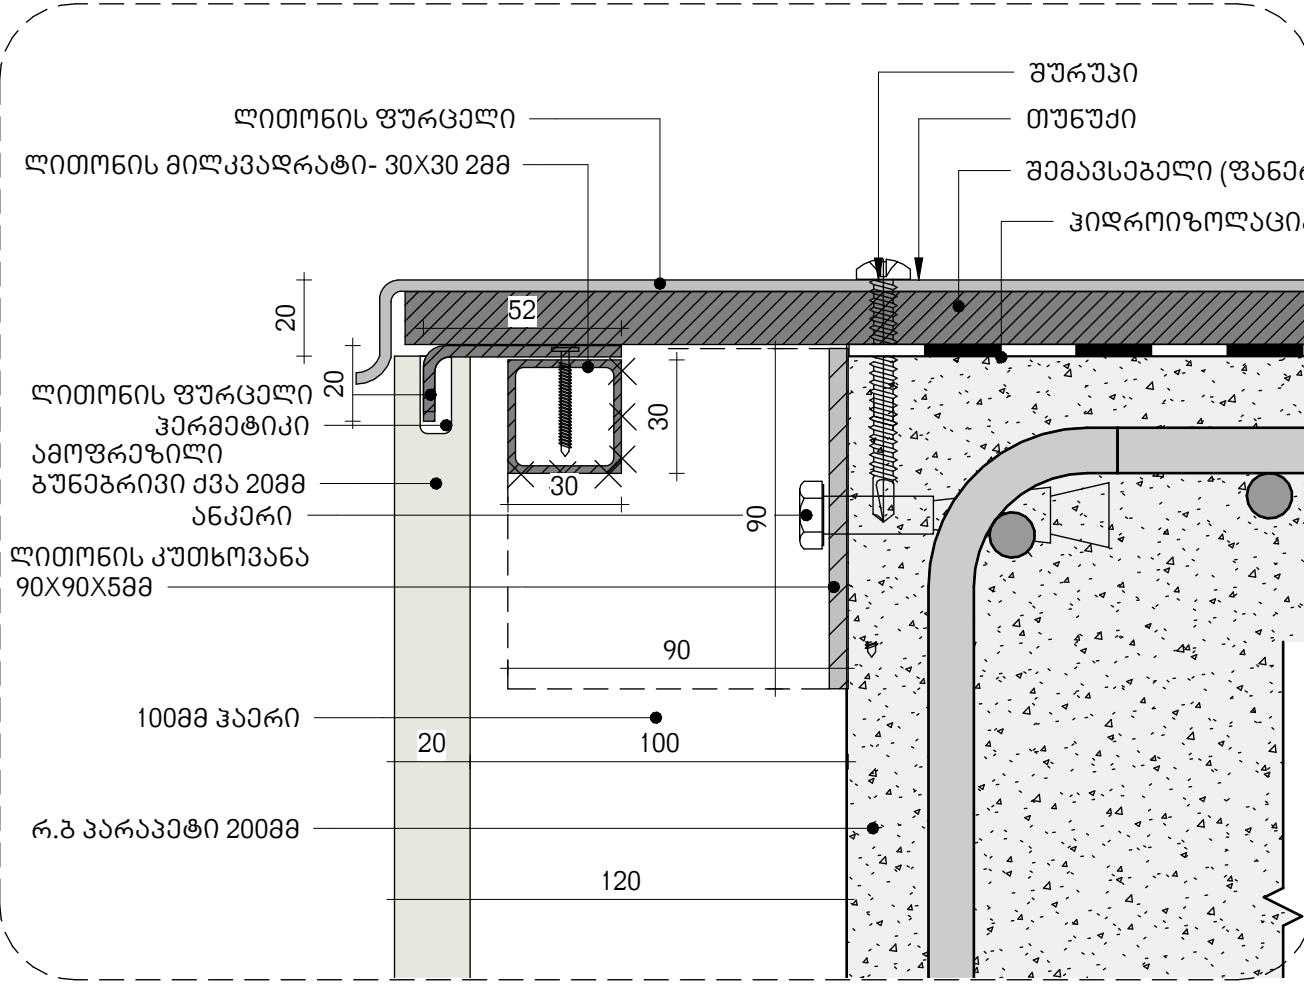

სტადია	პროექტის მშენებლობა
მასშტაბი	As indicated
ფურცლის ზომა	A3
თარიღი	2024-02-08 11:53:00
გადახურვის ფილა- ფასადის მოპირკეთება-კვანძები	
ფურცლის N	A108.5

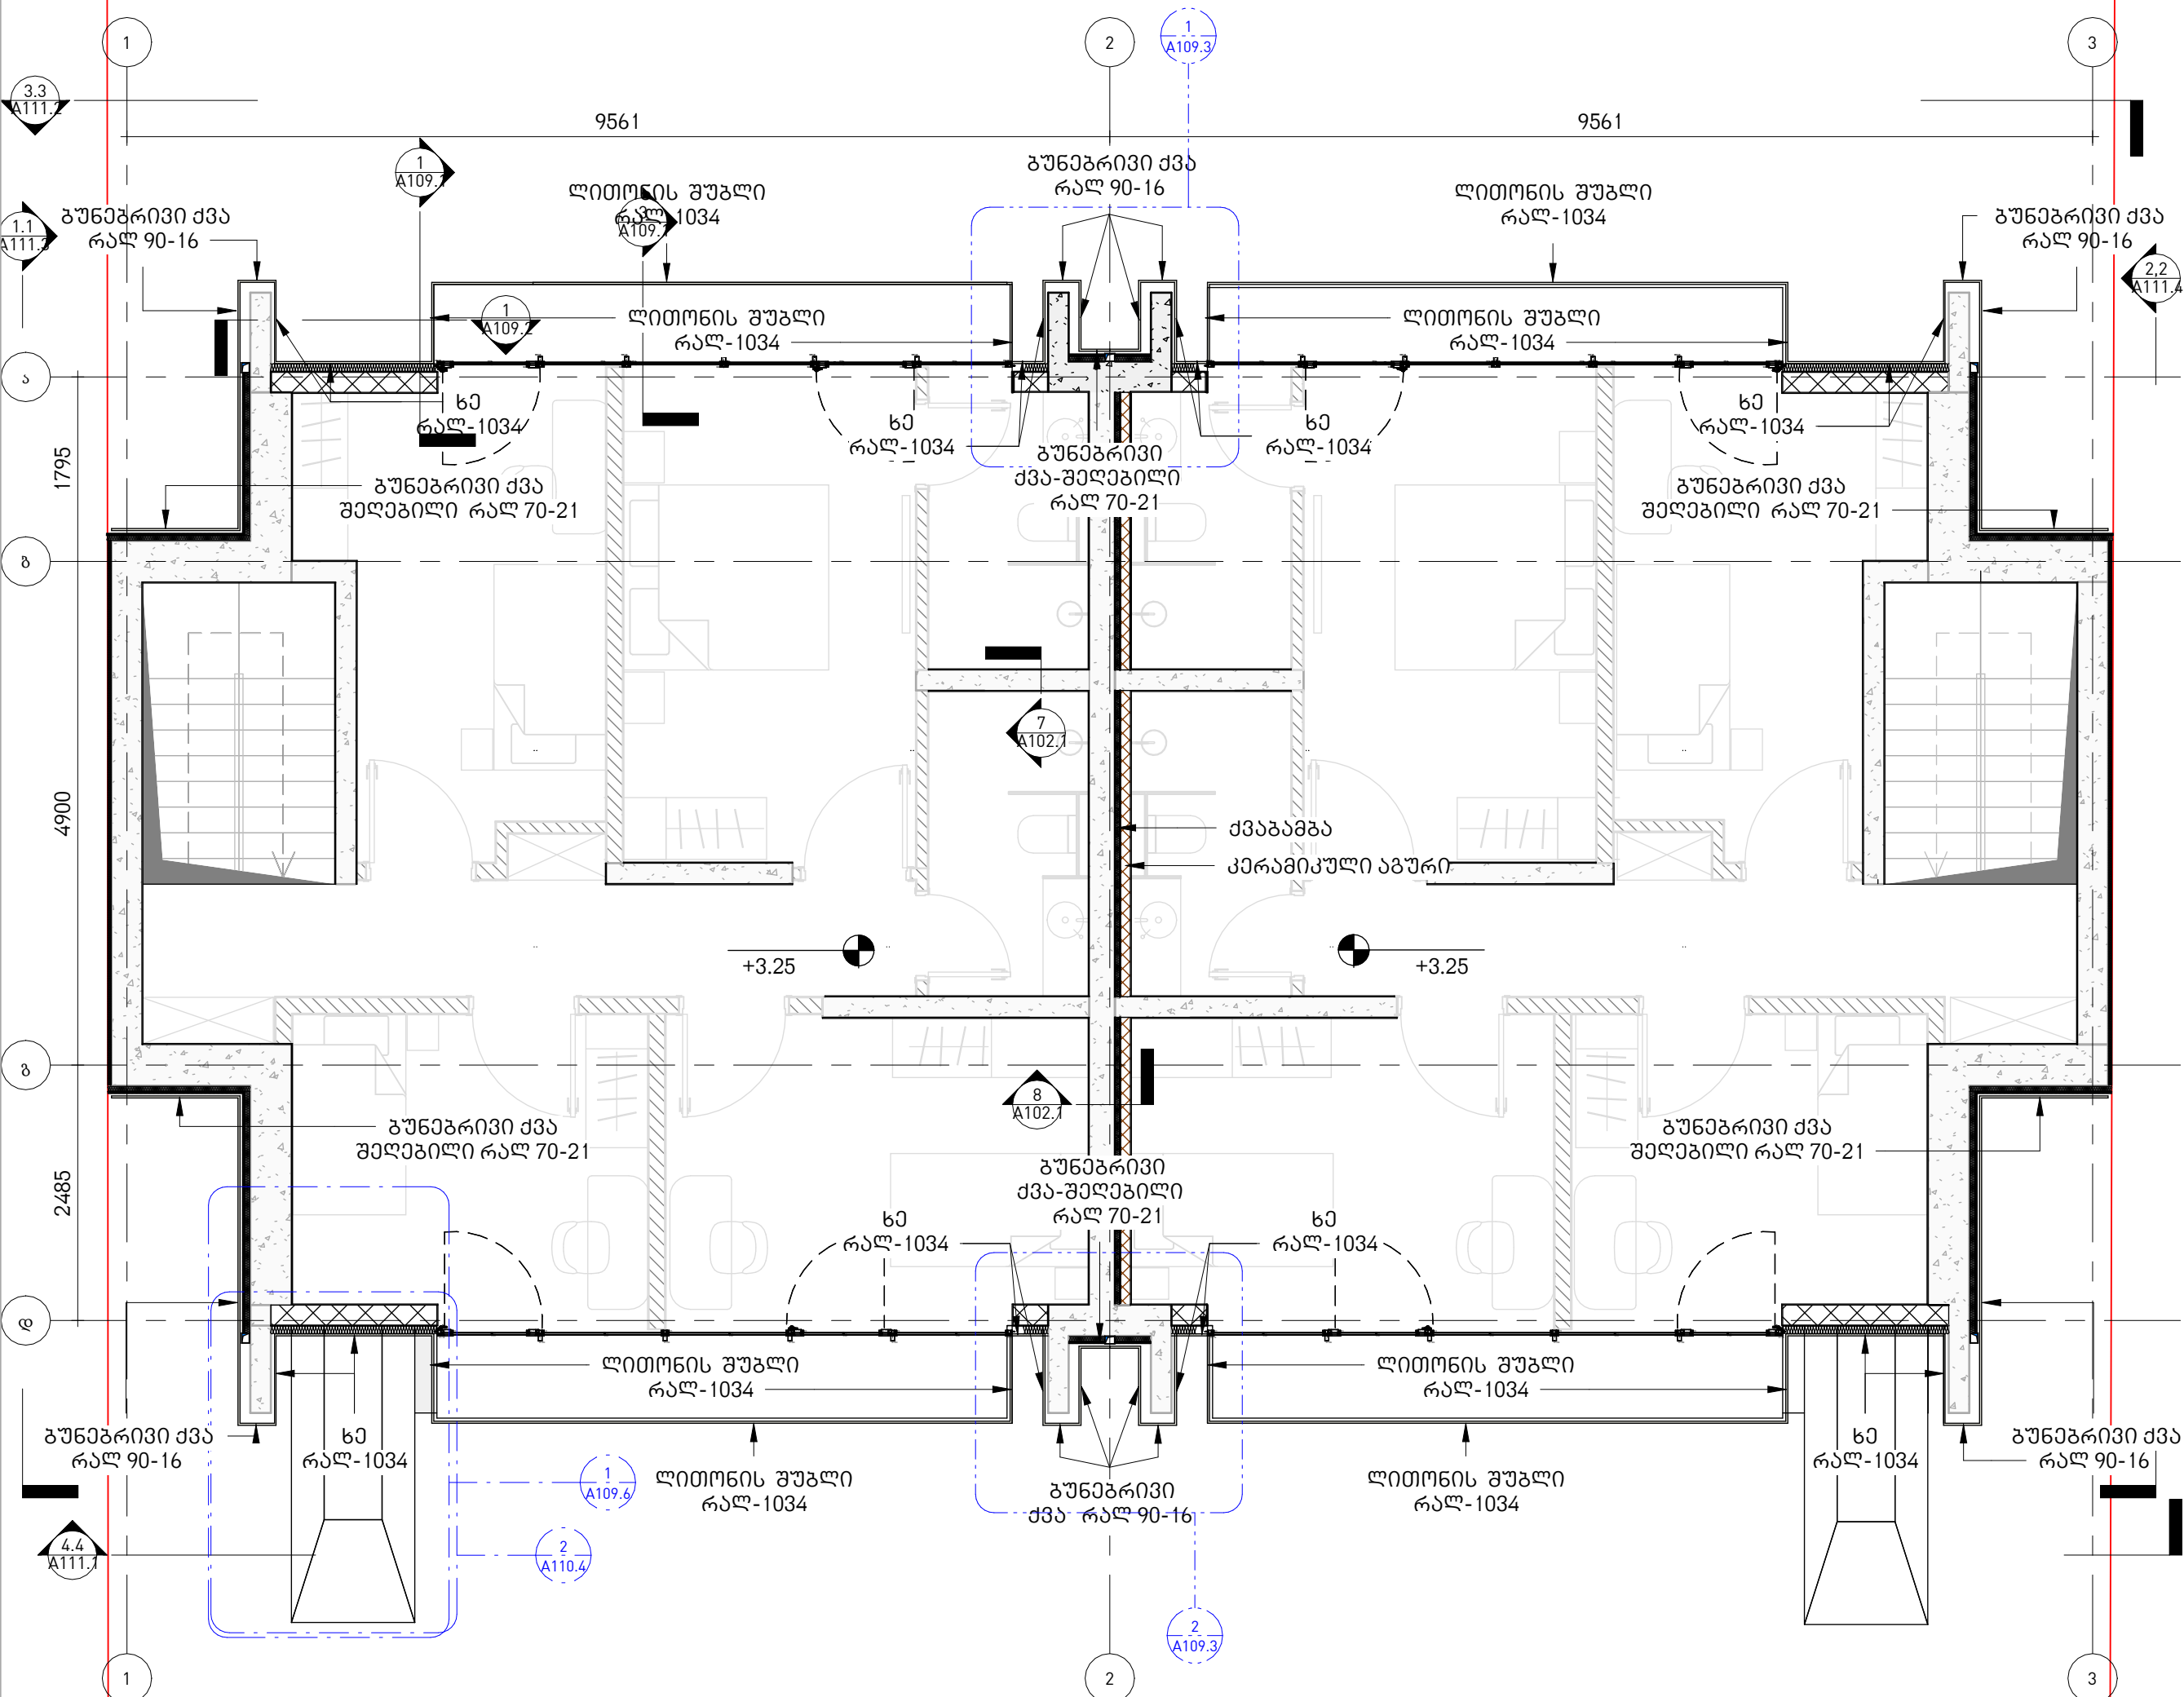

პროექტის დასახელება

ინდ. ორბინიანი  
საცხოვრებელი სახლი

მისამართი:

ქ.თბილისი.  
სოფელი თხინვალა ;  
გურღების მიწა

დამკვეთი, მესაკუთრე:


შპს "ლისი ეკო ჰილს"

პირობითი აღნიშვნები:


სტადია	პროექტის მშენებლობა
მასშტაბი	1 : 60
ფურცლის ზომა	A3
თარიღი	2024-02-08 11:53:02

II სართული-ფასადების  
და ფილის  
მოპირკეთებები


3  
ჭრილი 4  
1 : 10

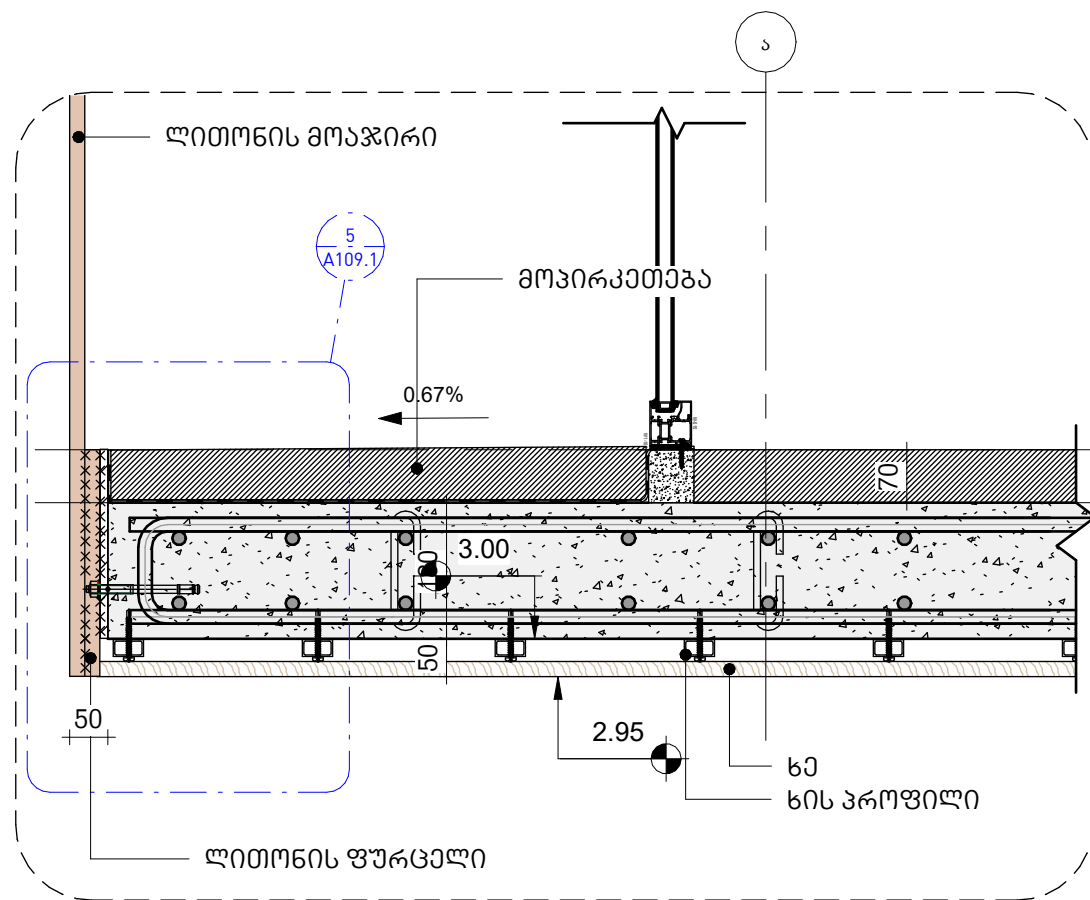


1  
ჭრილი 19  
1 : 10

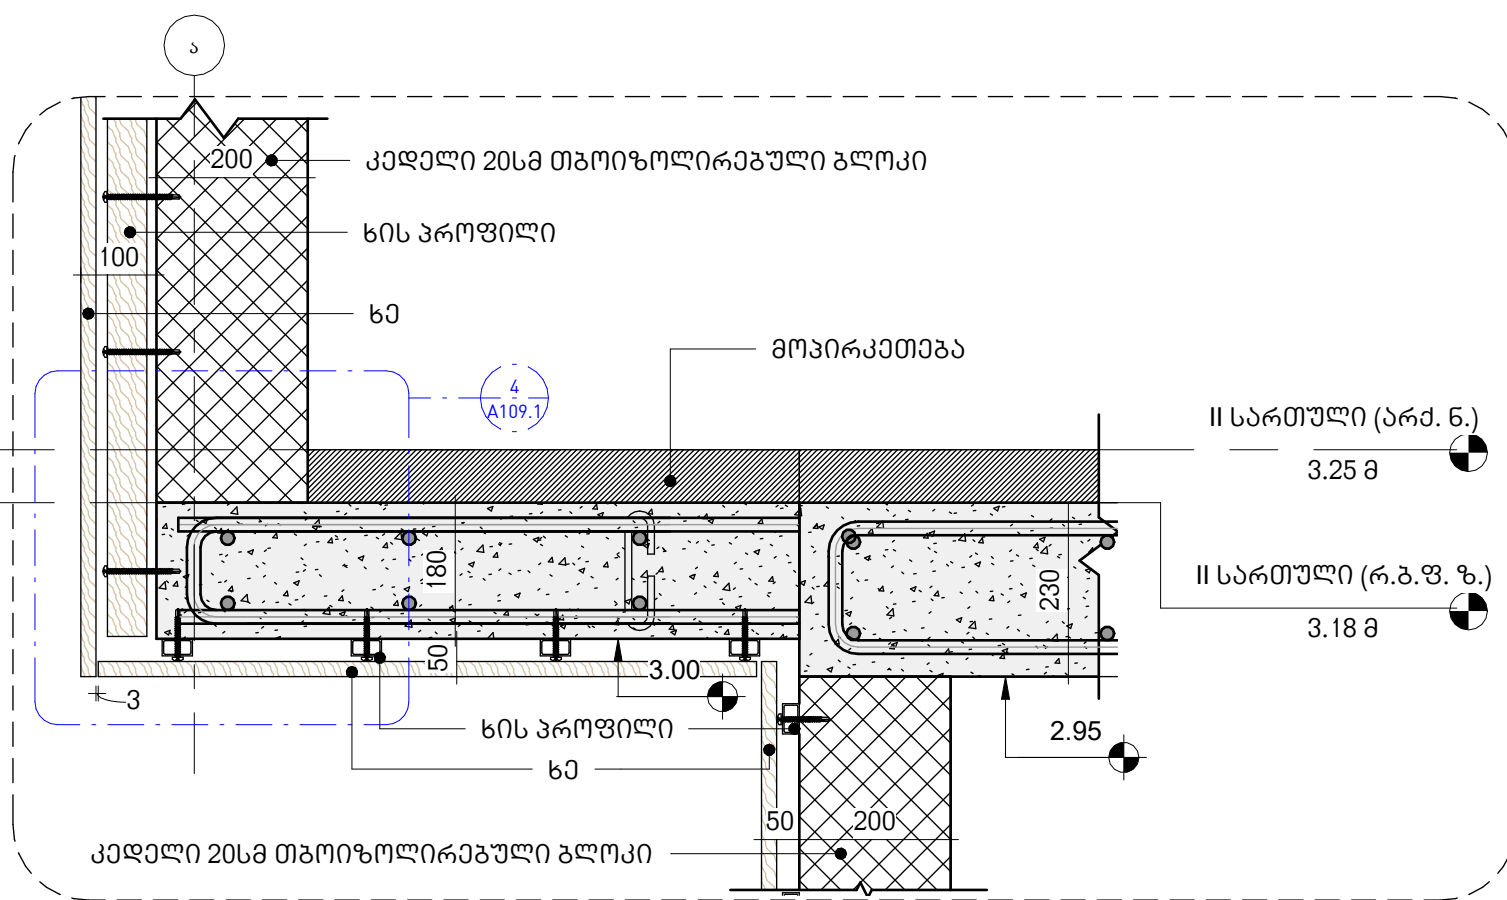

5  
ჭრილი 4 - დეტალი 1  
1 : 5

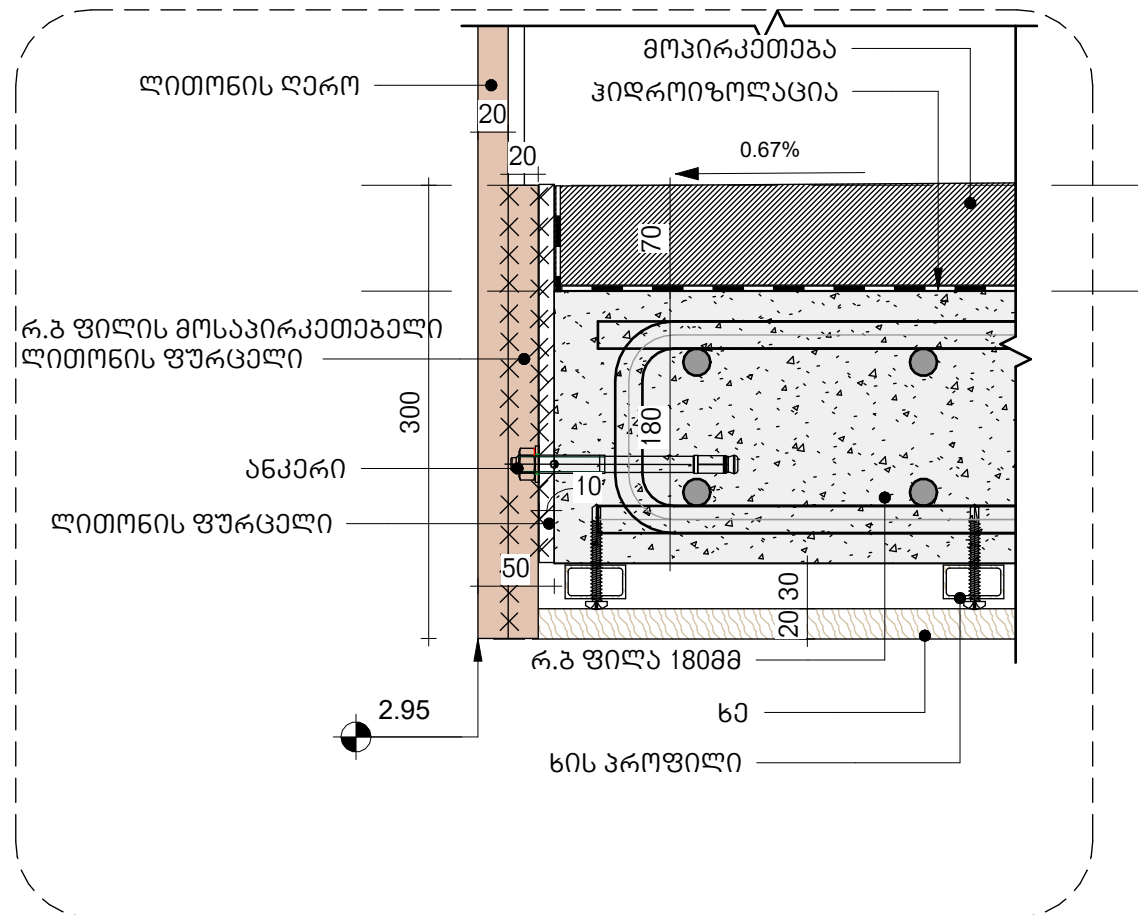

4  
ჭრილი 19 - დეტალი 1  
1 : 5

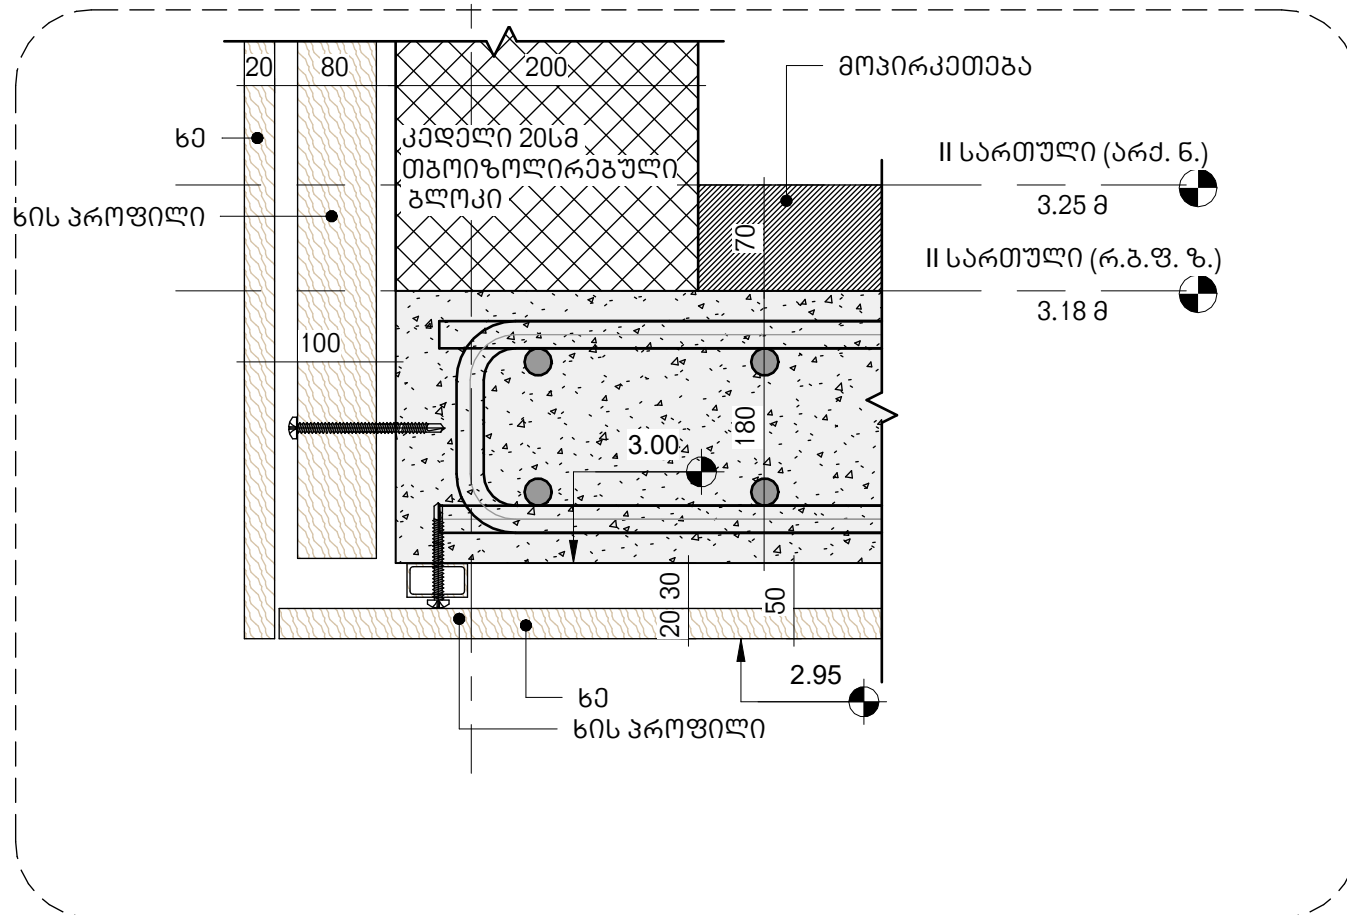

სმალაქა  
არქიტექტორები

პროექტის დასახელება

ინდ. ორბინიანი  
საცხოვრებელი სახლი

მისამართი:  
ქ.თბილისი,  
სოფელი თხინვალა;  
გურლების მიწა





დამკვეთი, მესაკუთრე:  
შპს "ლისი ეკო ჰილს"

პირობითი აღნიშვნები:

სტადია	პროექტის მშენებლობა
მასშტაბი	As indicated
ფურცლის ზომა	A3
თარიღი	2024-02-08 11:53:03

II სართული-ფასადების  
და ფილის  
მოპირკეთებები-კვანძები

ფურცლის N A109.1

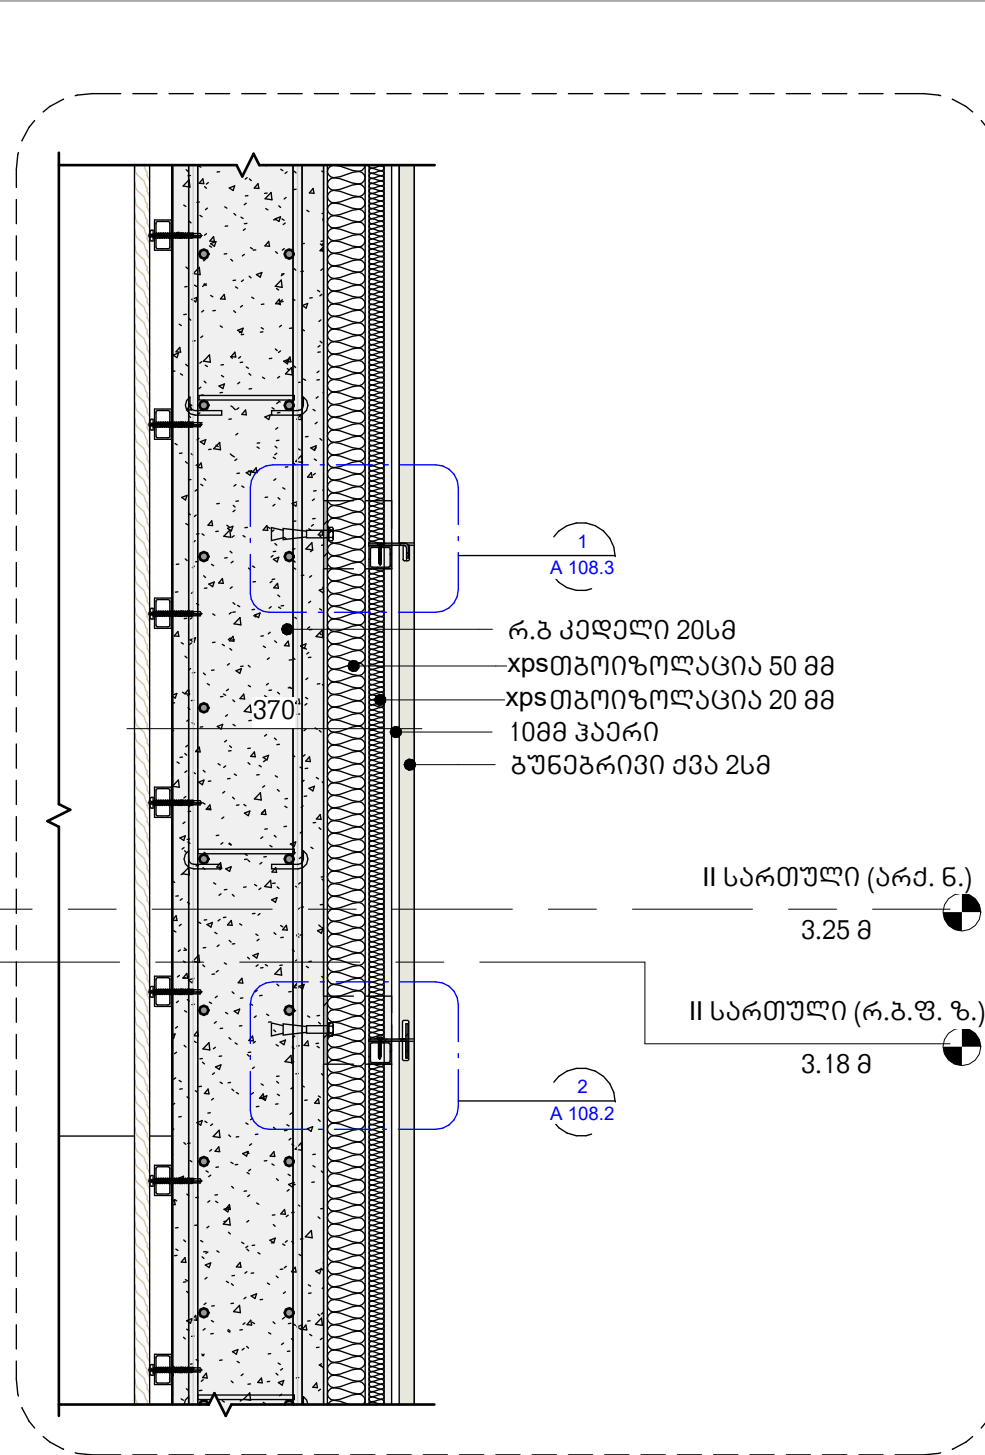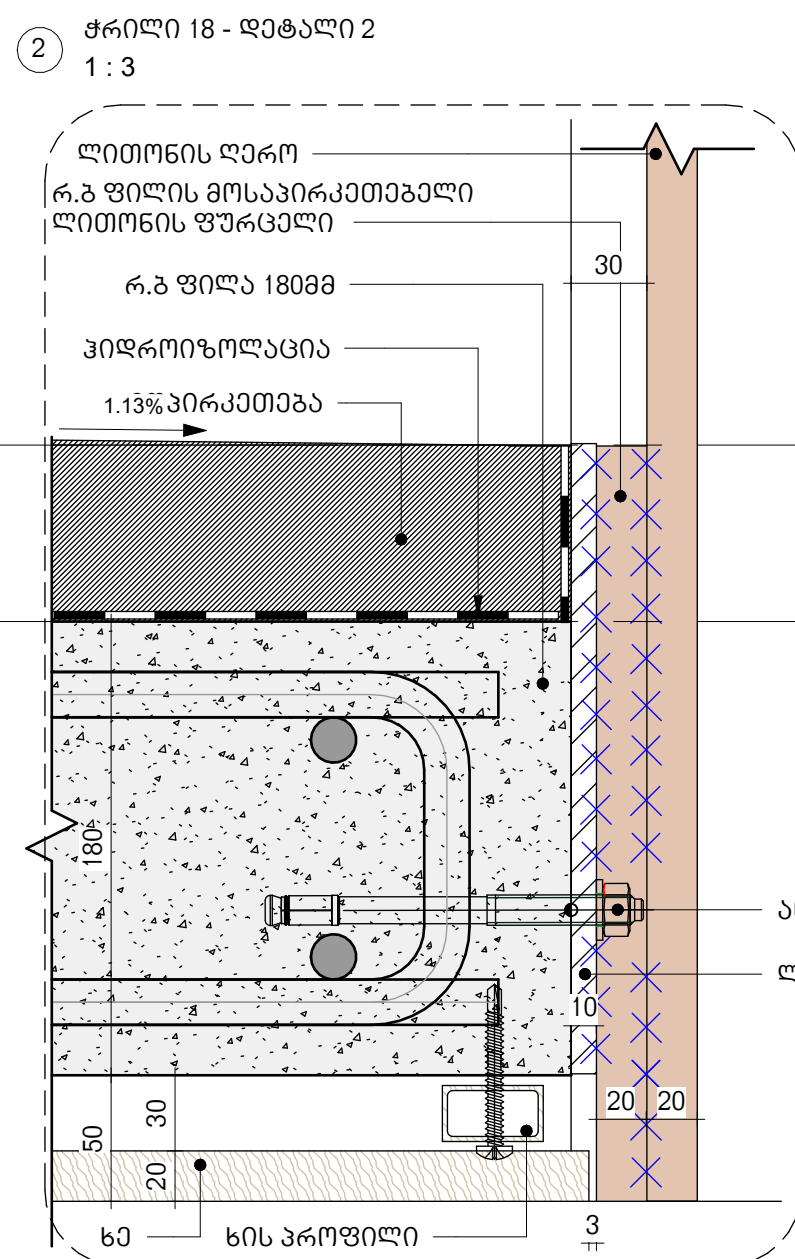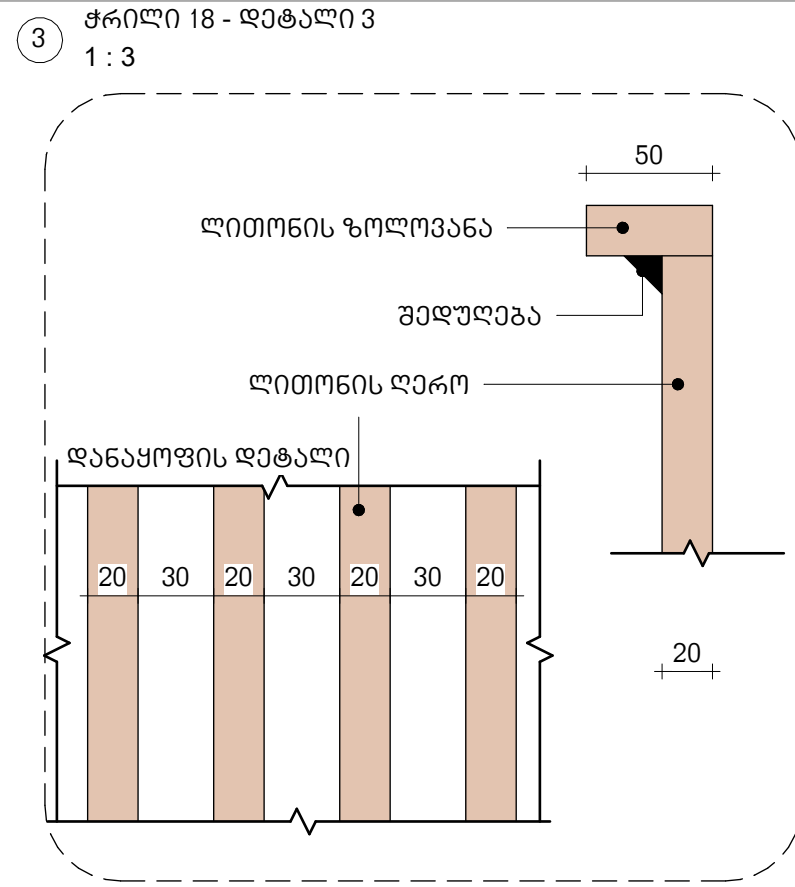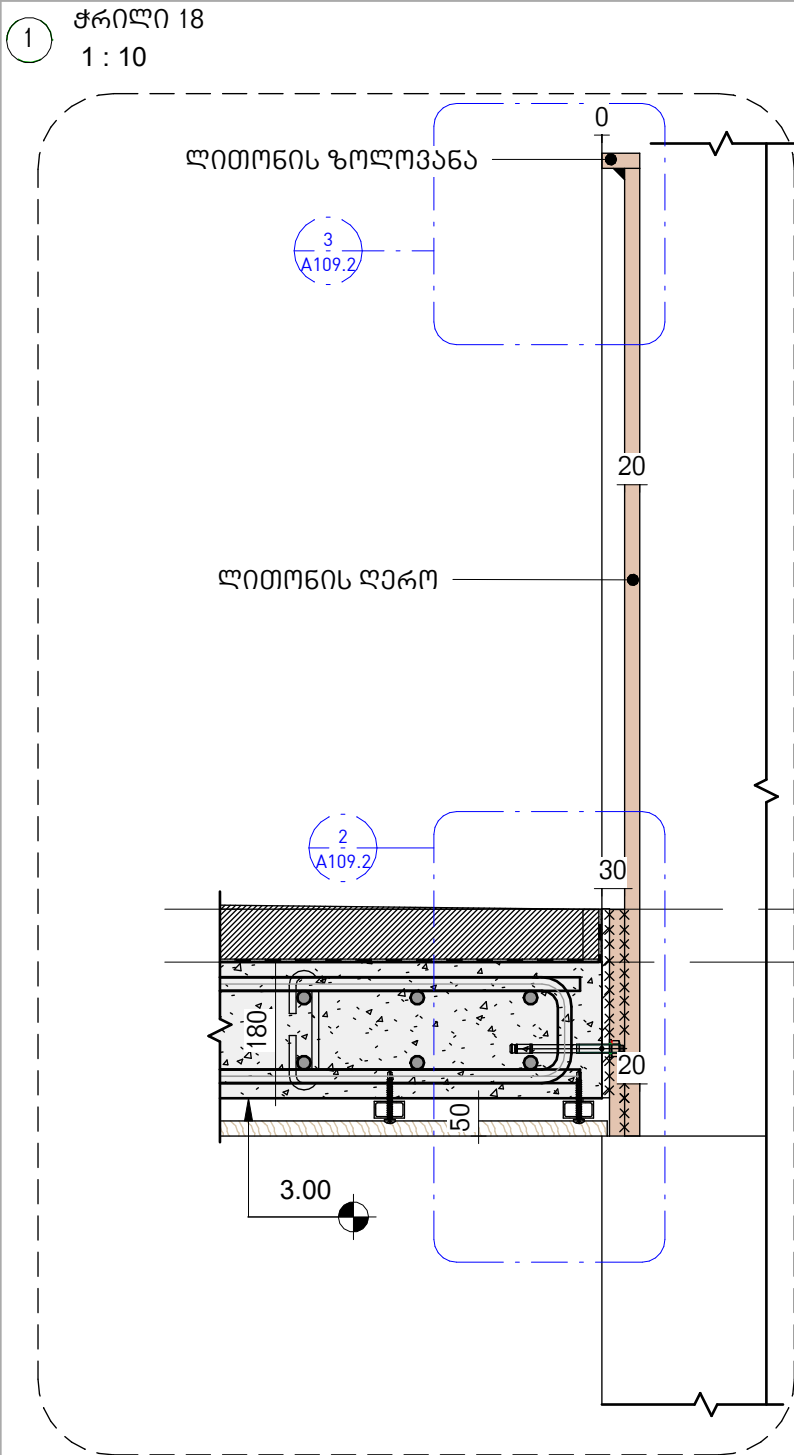

პროექტის დასახელება

ინდ. ორბინიანი  
საცხოვრებელი სახლი

მისამართი:  
ქ.თბილისი,  
სოფელი თხიზვალა ;  
გურამის მიწა

დამკვეთი, მესაკუთრე:  
შპს "ლინი ეკო ჰილს"


პირობითი აღნიშვნები:

სტადია	პროექტის მშენებლობა
მასშტაბი	As indicated
ფურცლის ზომა	A3
თარიღი	2024-02-08 11:53:04


II სართული-ფასადების  
და ფილის  
მოპირკეთებები-კვანძები

ფურცლის N A109.2


II სართული-ფასადების და ფილის მოპირკეთება -  
დეტალი 1  
1 : 20

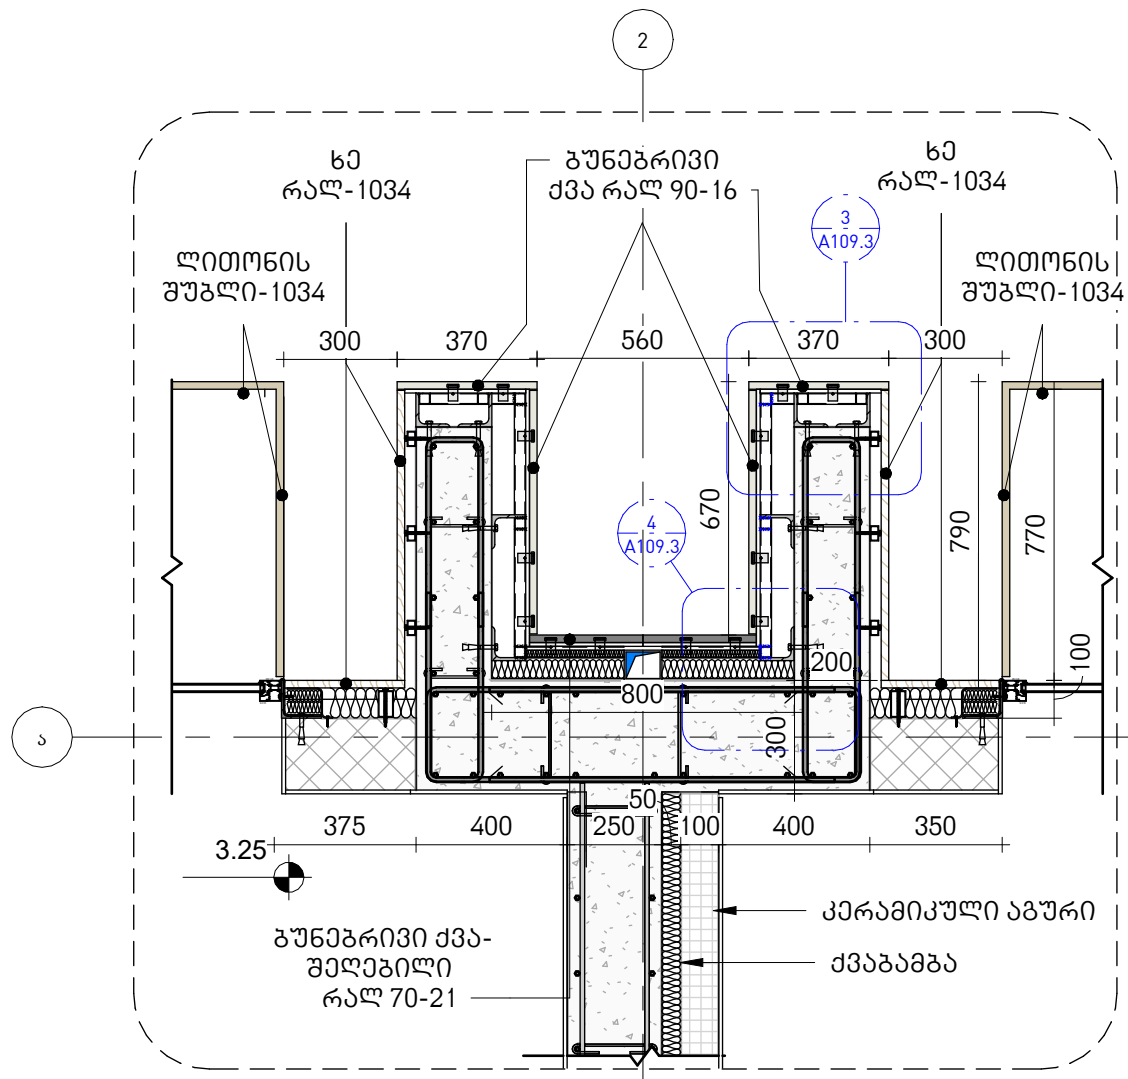


II სართული-ფასადების და ფილის მოპირკეთება -  
დეტალი 2  
1 : 20

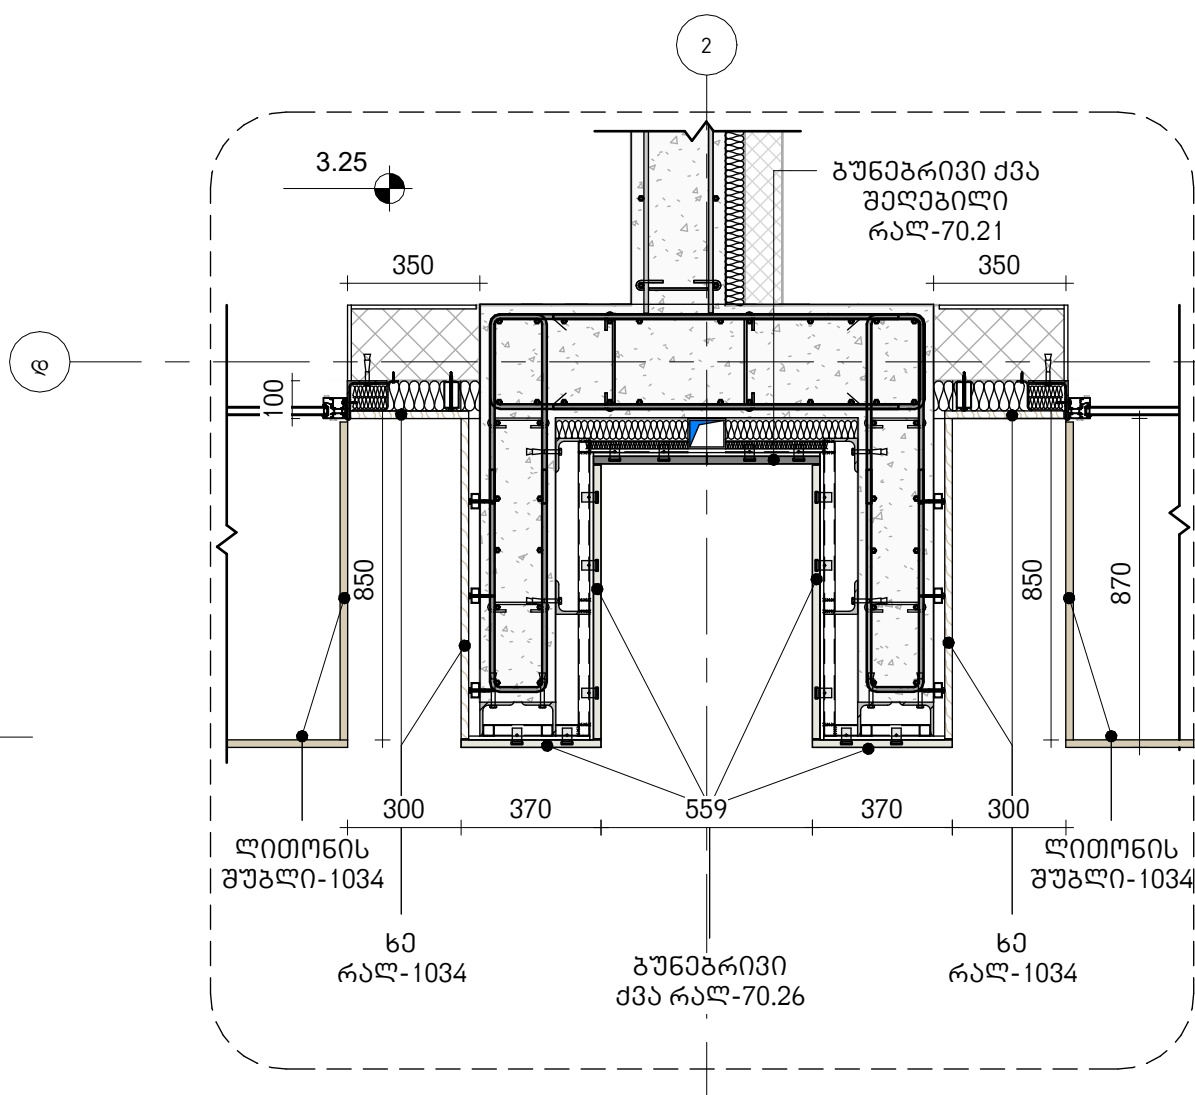

II სართული-ფასადების და ფილის მოპირკეთება -  
დეტალი 1-დან - დეტალი 1  
1 : 5

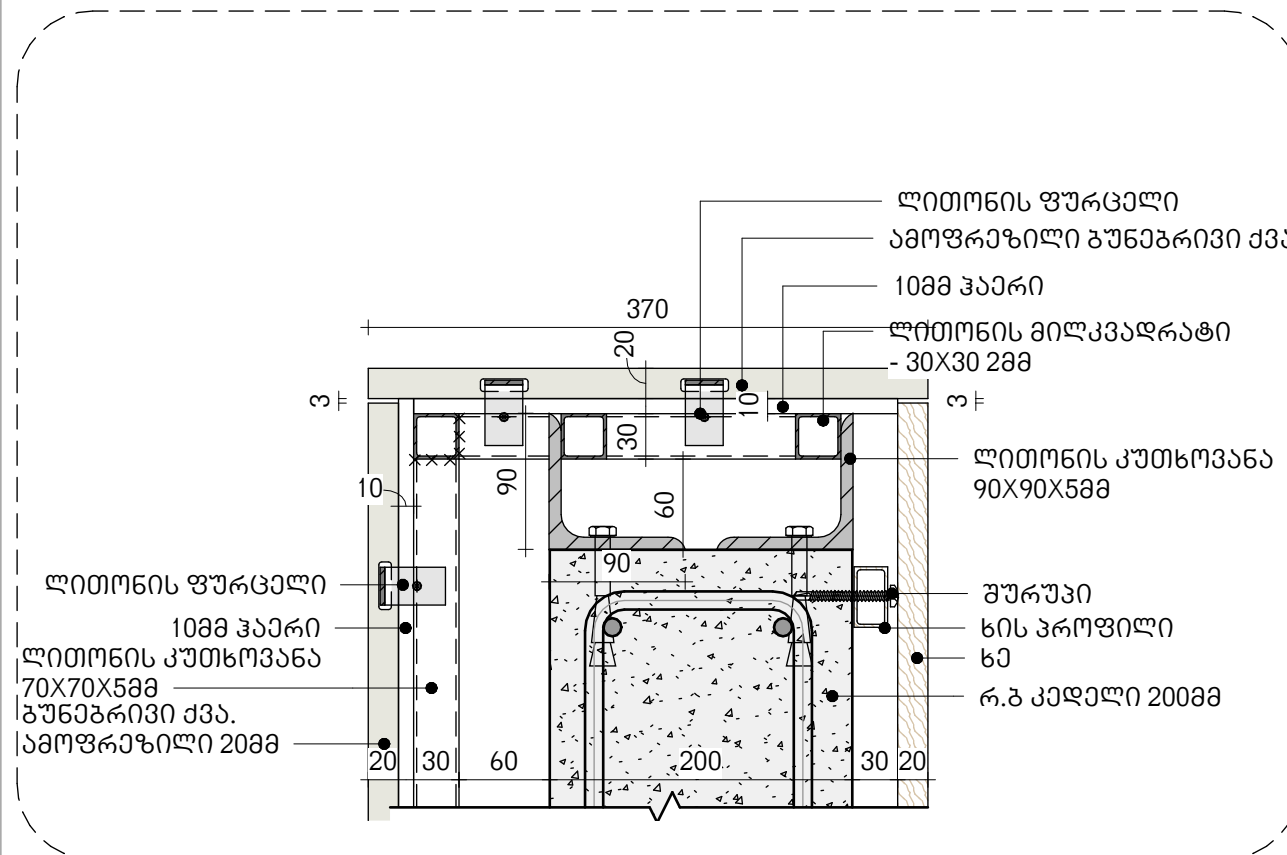

II სართული-ფასადების და ფილის მოპირკეთება -  
დეტალი 1-დან - დეტალი 2  
1 : 5

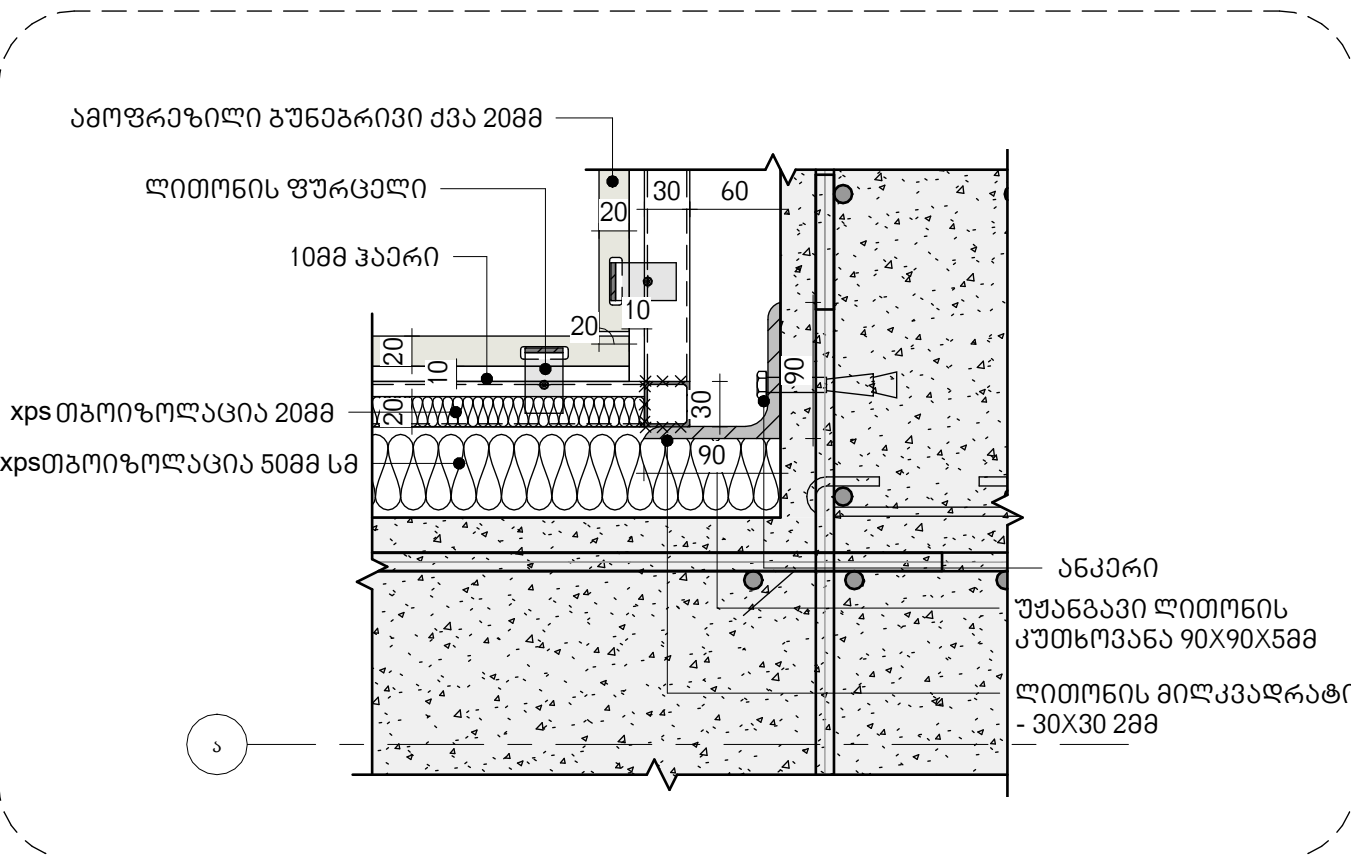

პროექტის დასახელება

ინდ. ორბინიანი  
საცხოვრებელი სახლი

მისამართი:  
ქ.თბილისი.  
სოფელი თხინვალა ;  
ბურღების მიწა

დამკვეთი, მესაკუთრე:  
შპს "ლინი ეკო ჰილს"


პირობითი აღნიშვნები:

სტადია	პროექტის მშენებლობა
მასშტაბი	As indicated
ფურცლის ზომა	A3

თარიღი 2024-02-08  
11:53:06

II სართული-ფასადების  
და ფილის  
მოპირკეთებები-კვანძები  
2

ფურცლის N A109.3

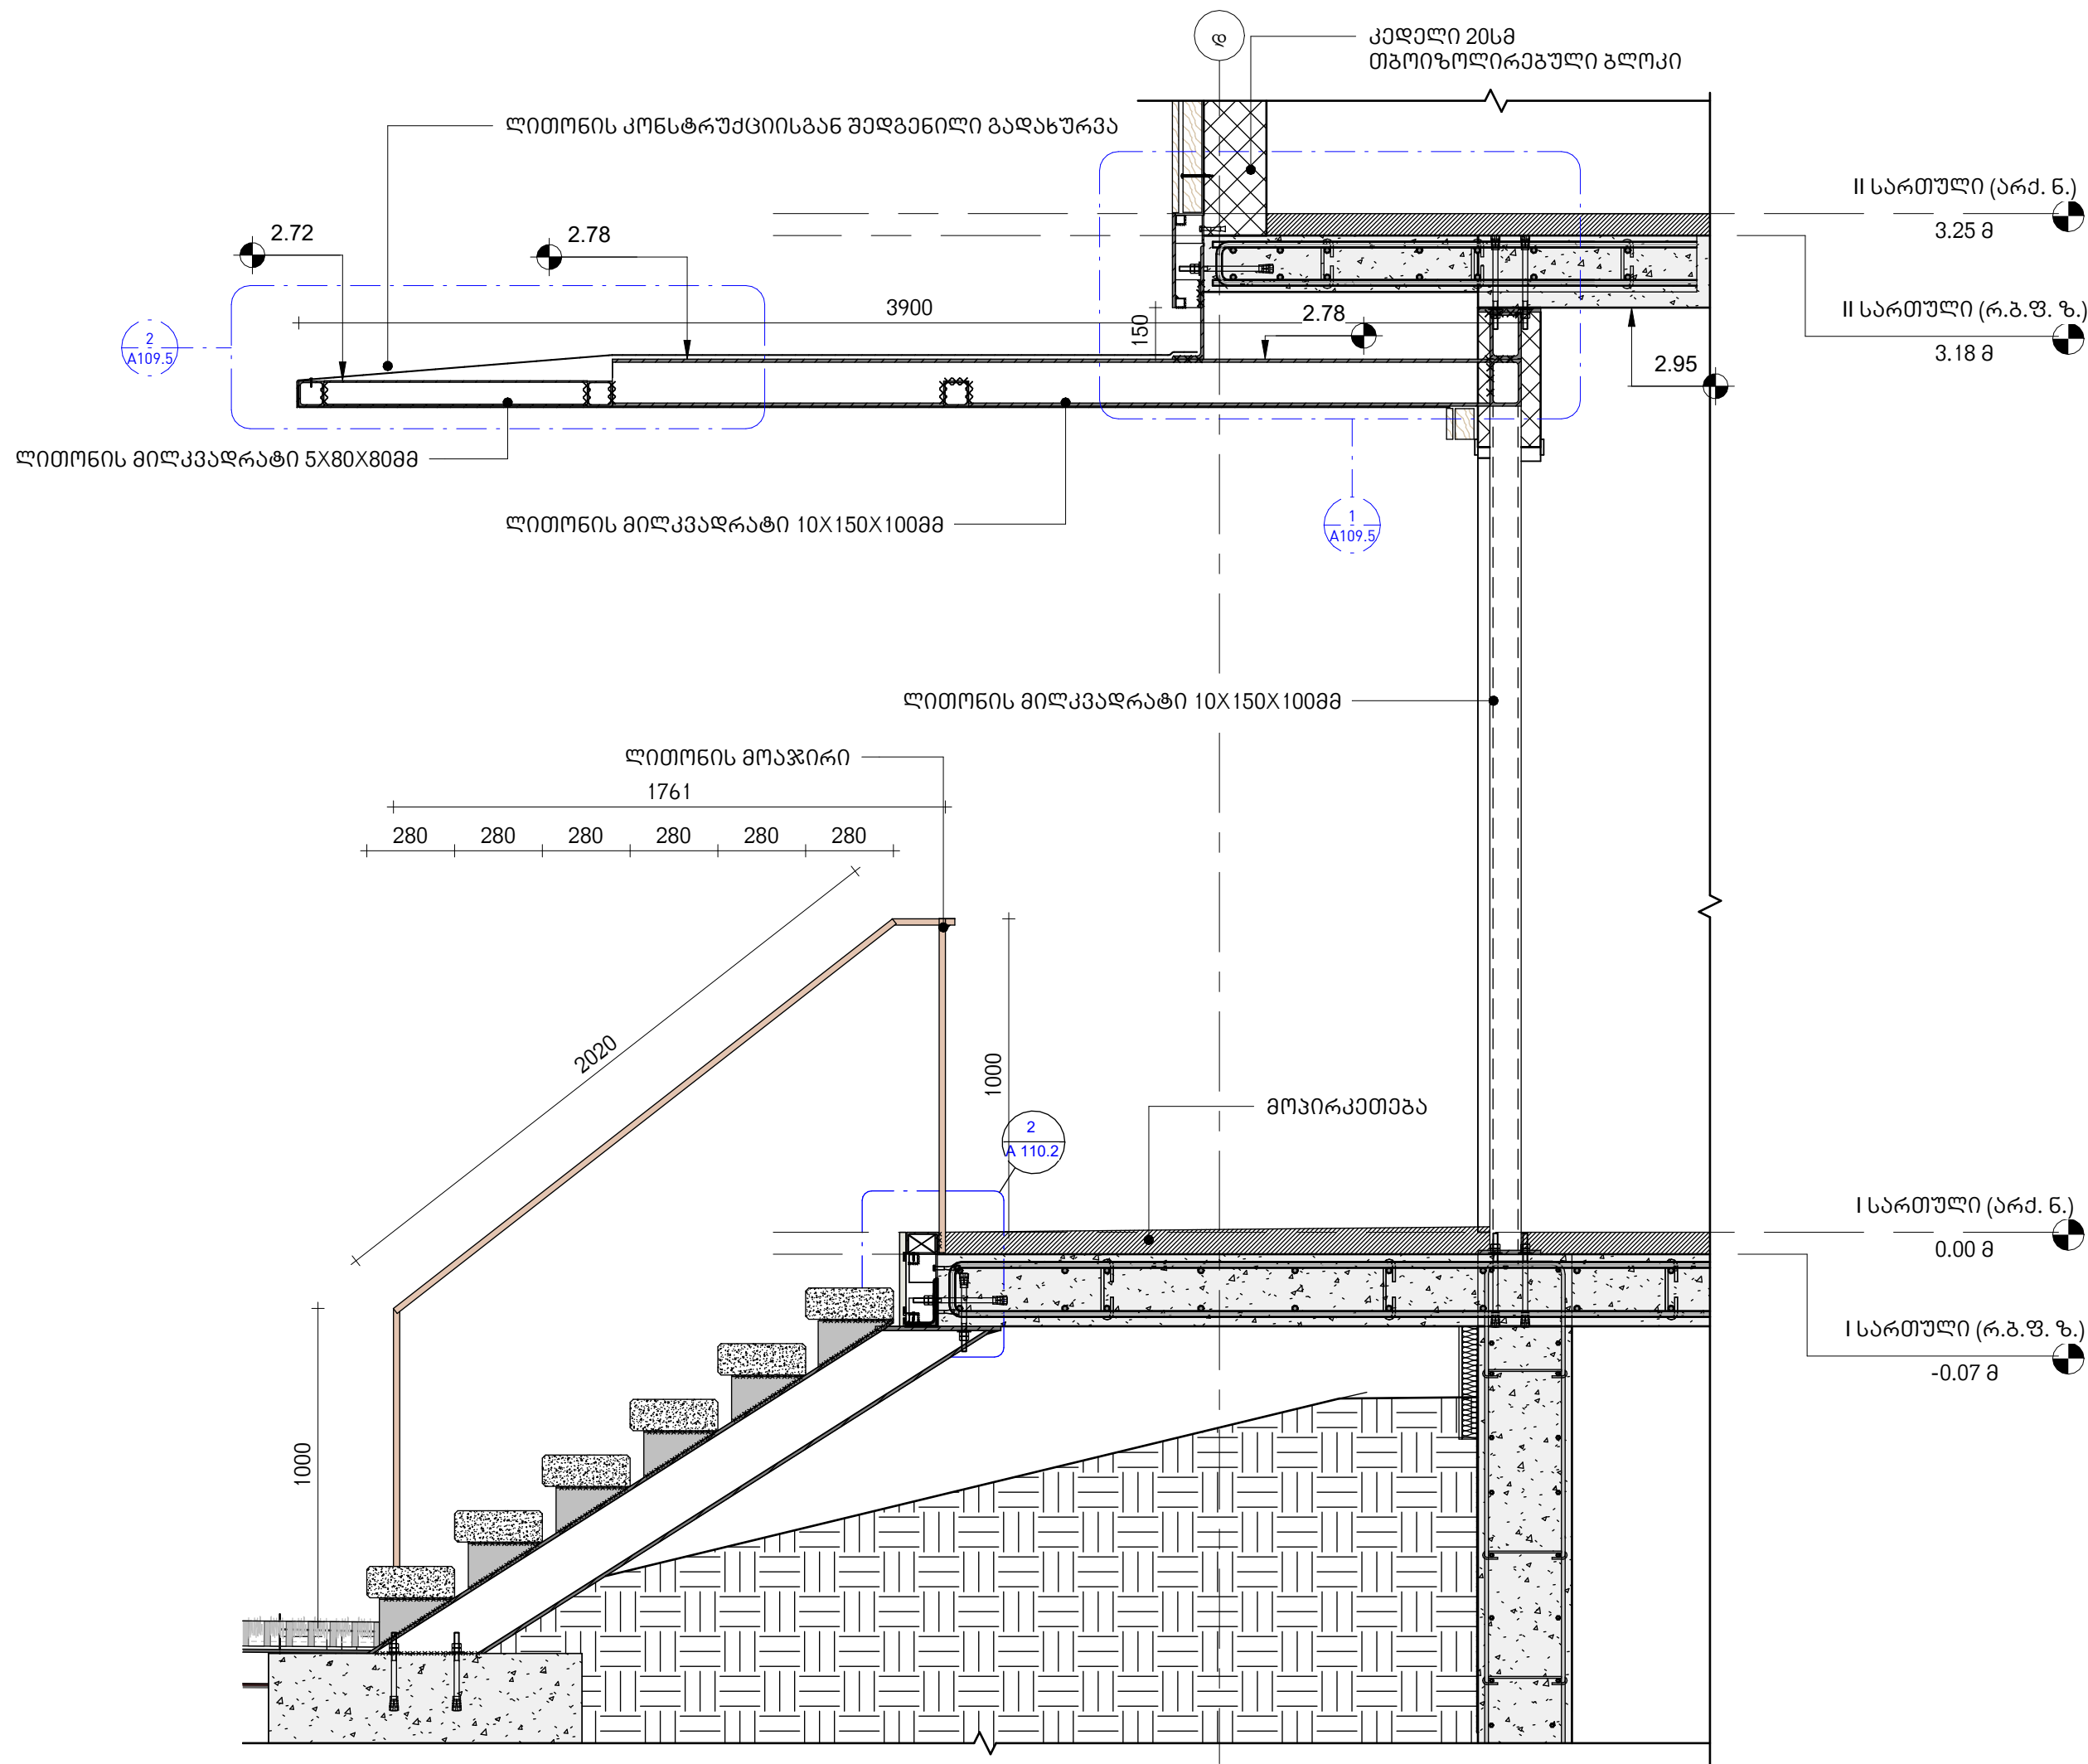

## პროექტის დასახელება

ინდ. ორბინიანი  
საცხოვრებელი სახლიმისამართი:  
ქ.თბილისი.  
სოფელი თხინვალა;  
ბურღების მიწადამკვეთი, მესაკუთრე:  
შპს "ლისი ეკო ჰილს"

პირობითი აღნიშვნები:

სტადია პროექტის  
მშენებლობა

მასშტაბი 1 : 20

ფურცლის ზომა A3

თარიღი 2024-02-08  
11:53:06I სართული-ლითონის  
გადახურვა

ფურცლის N A109.4

პროექტის დასახელება

ინდ. ორბინიანი  
საცხოვრებელი სახლი

მისამართი:  
ქ.თბილისი,  
სოფელი თხინვალა;  
ბურღების მიწა



დამკვეთი, მესაკუთრე:  
შპს "ლინი ეკო ჰილს"

პირობითი აღნიშვნები:

სტადია	პროექტის მშენებლობა
მასშტაბი	1 : 5
ფურცლის ზომა	A3
თარიღი	2024-02-08 11:53:07

I სართული-ლითონის  
გადახურვა

ფურცლის N A109.5

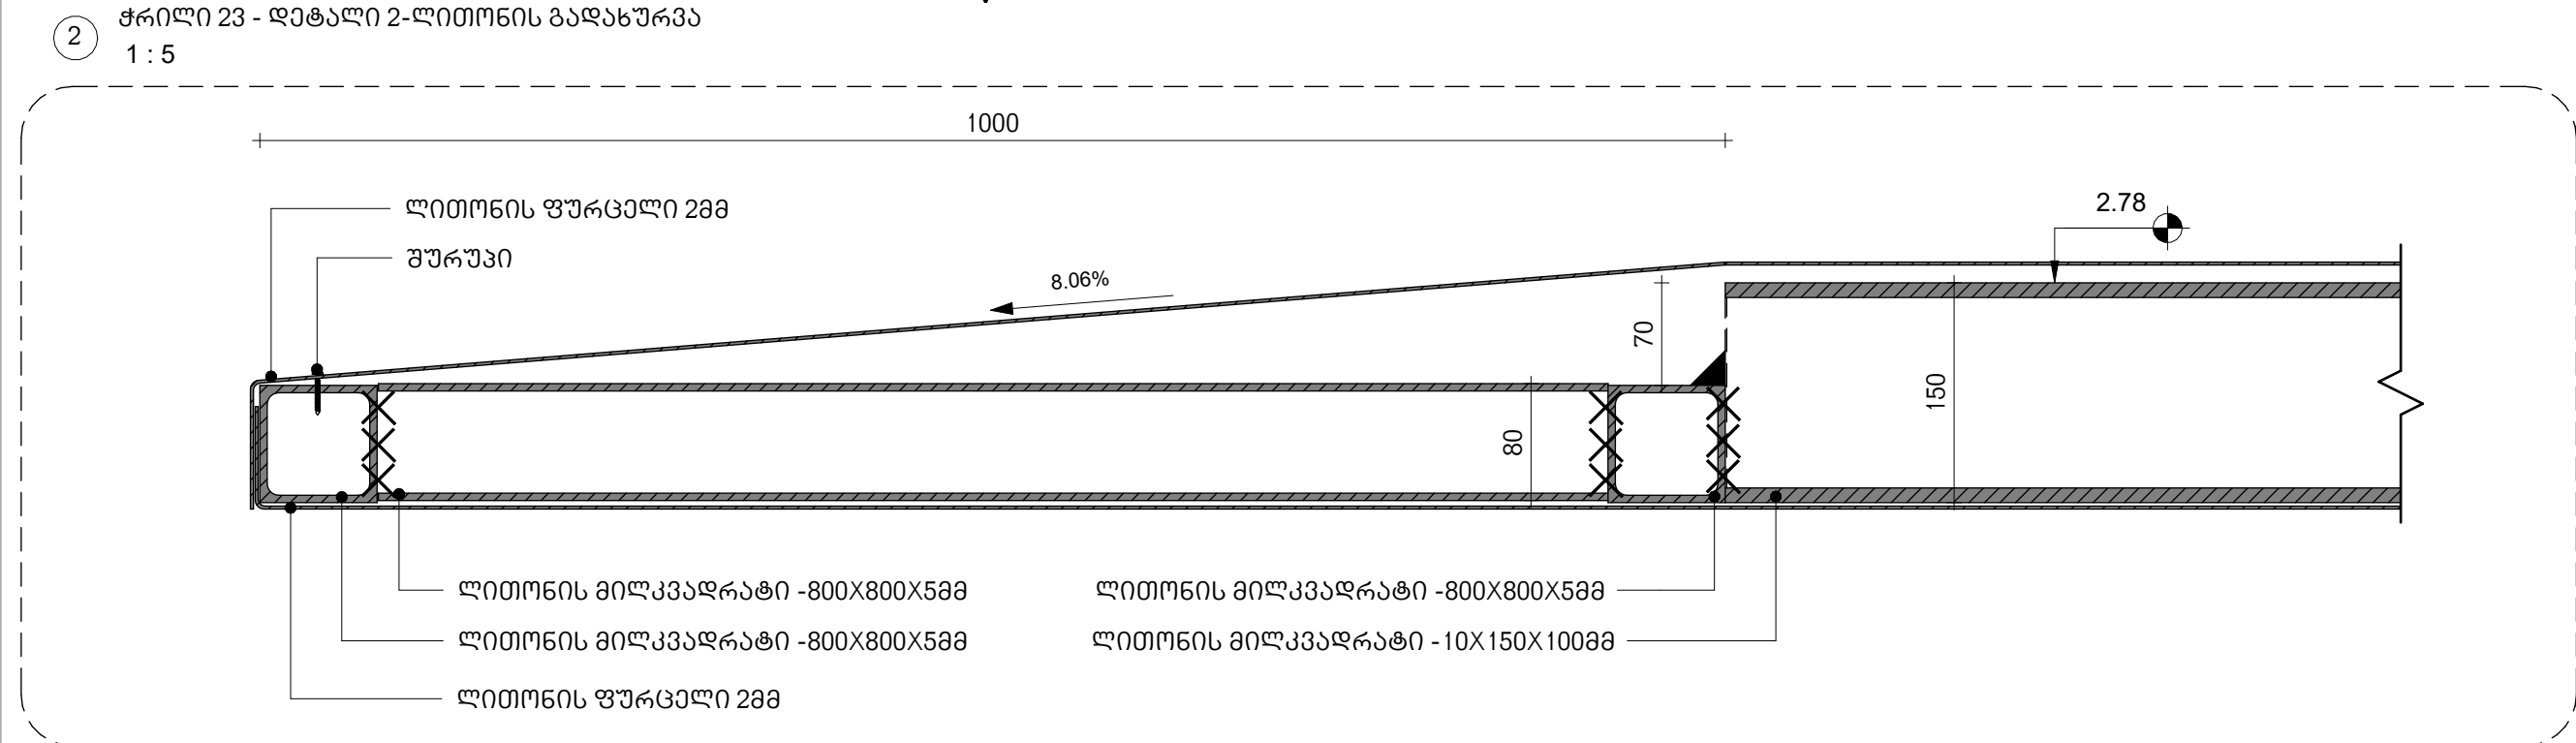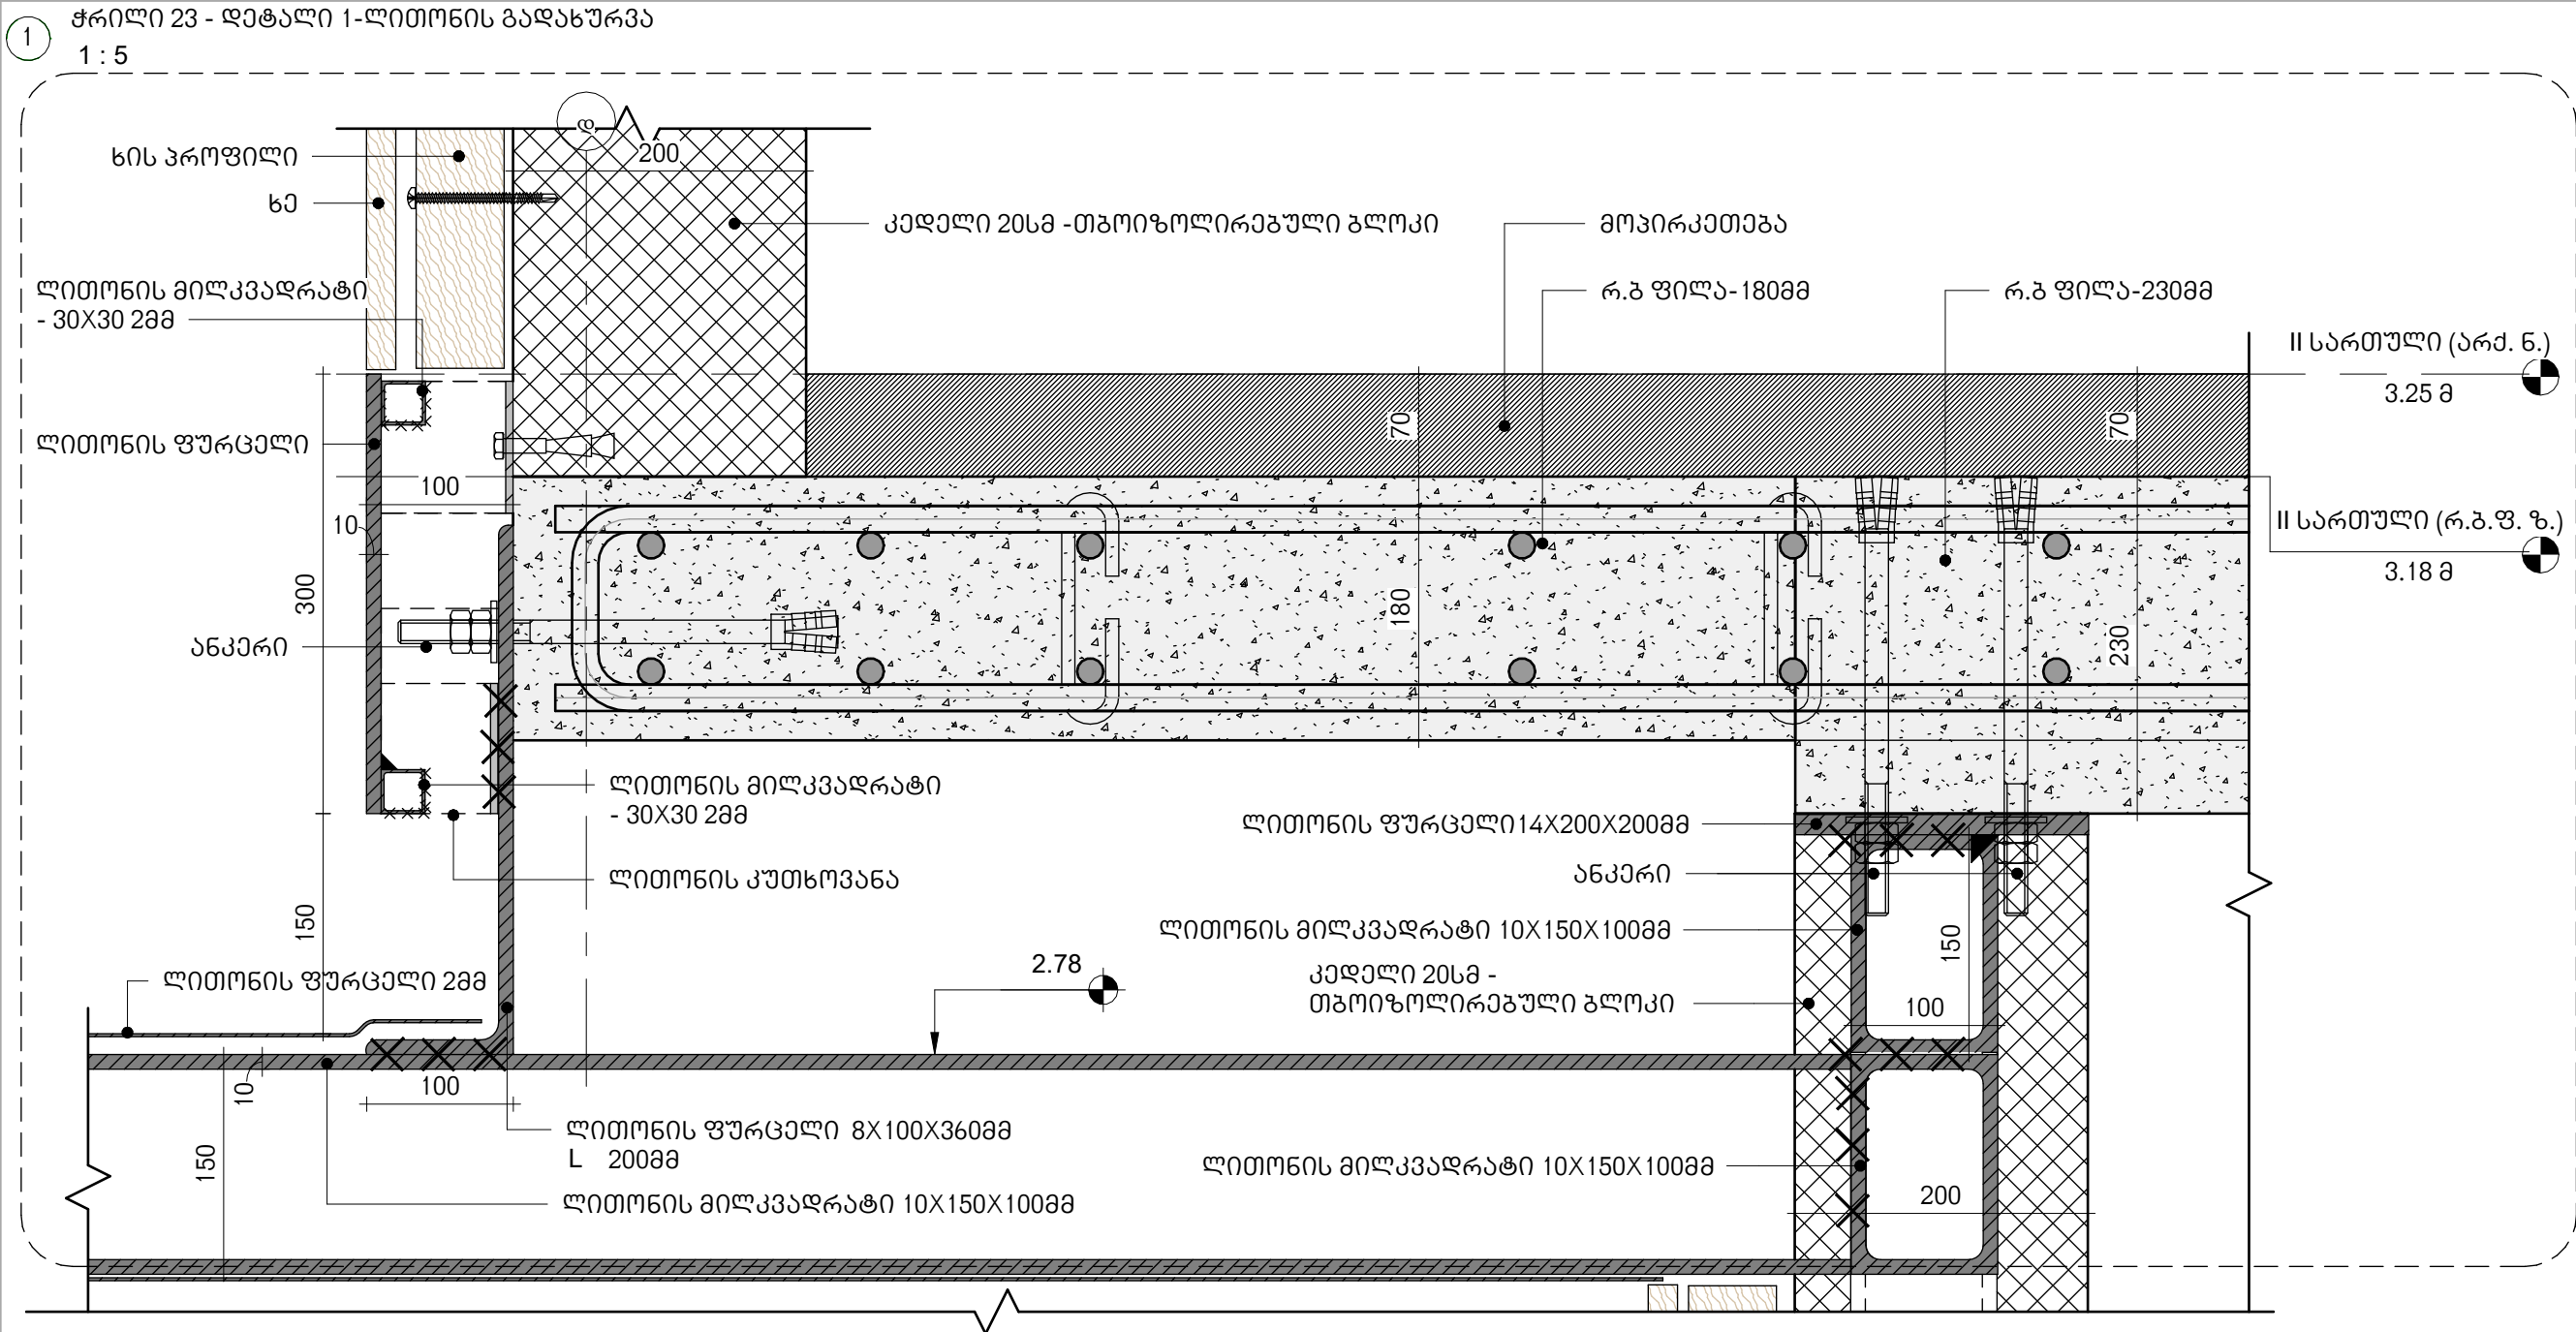






სტადია	პროექტის მშენებლობა
მასშტაბი	1 : 15
ფურცლის ზომა	A3
თარიღი	2024-02-08 11:53:07


გადახურვის  
კონსტრუქცია

სტადია	პროექტის მშენებლობა
მასშტაბი	1 : 60
ფურცლის ზომა	A3
თარიღი	2024-02-08 11:53:09

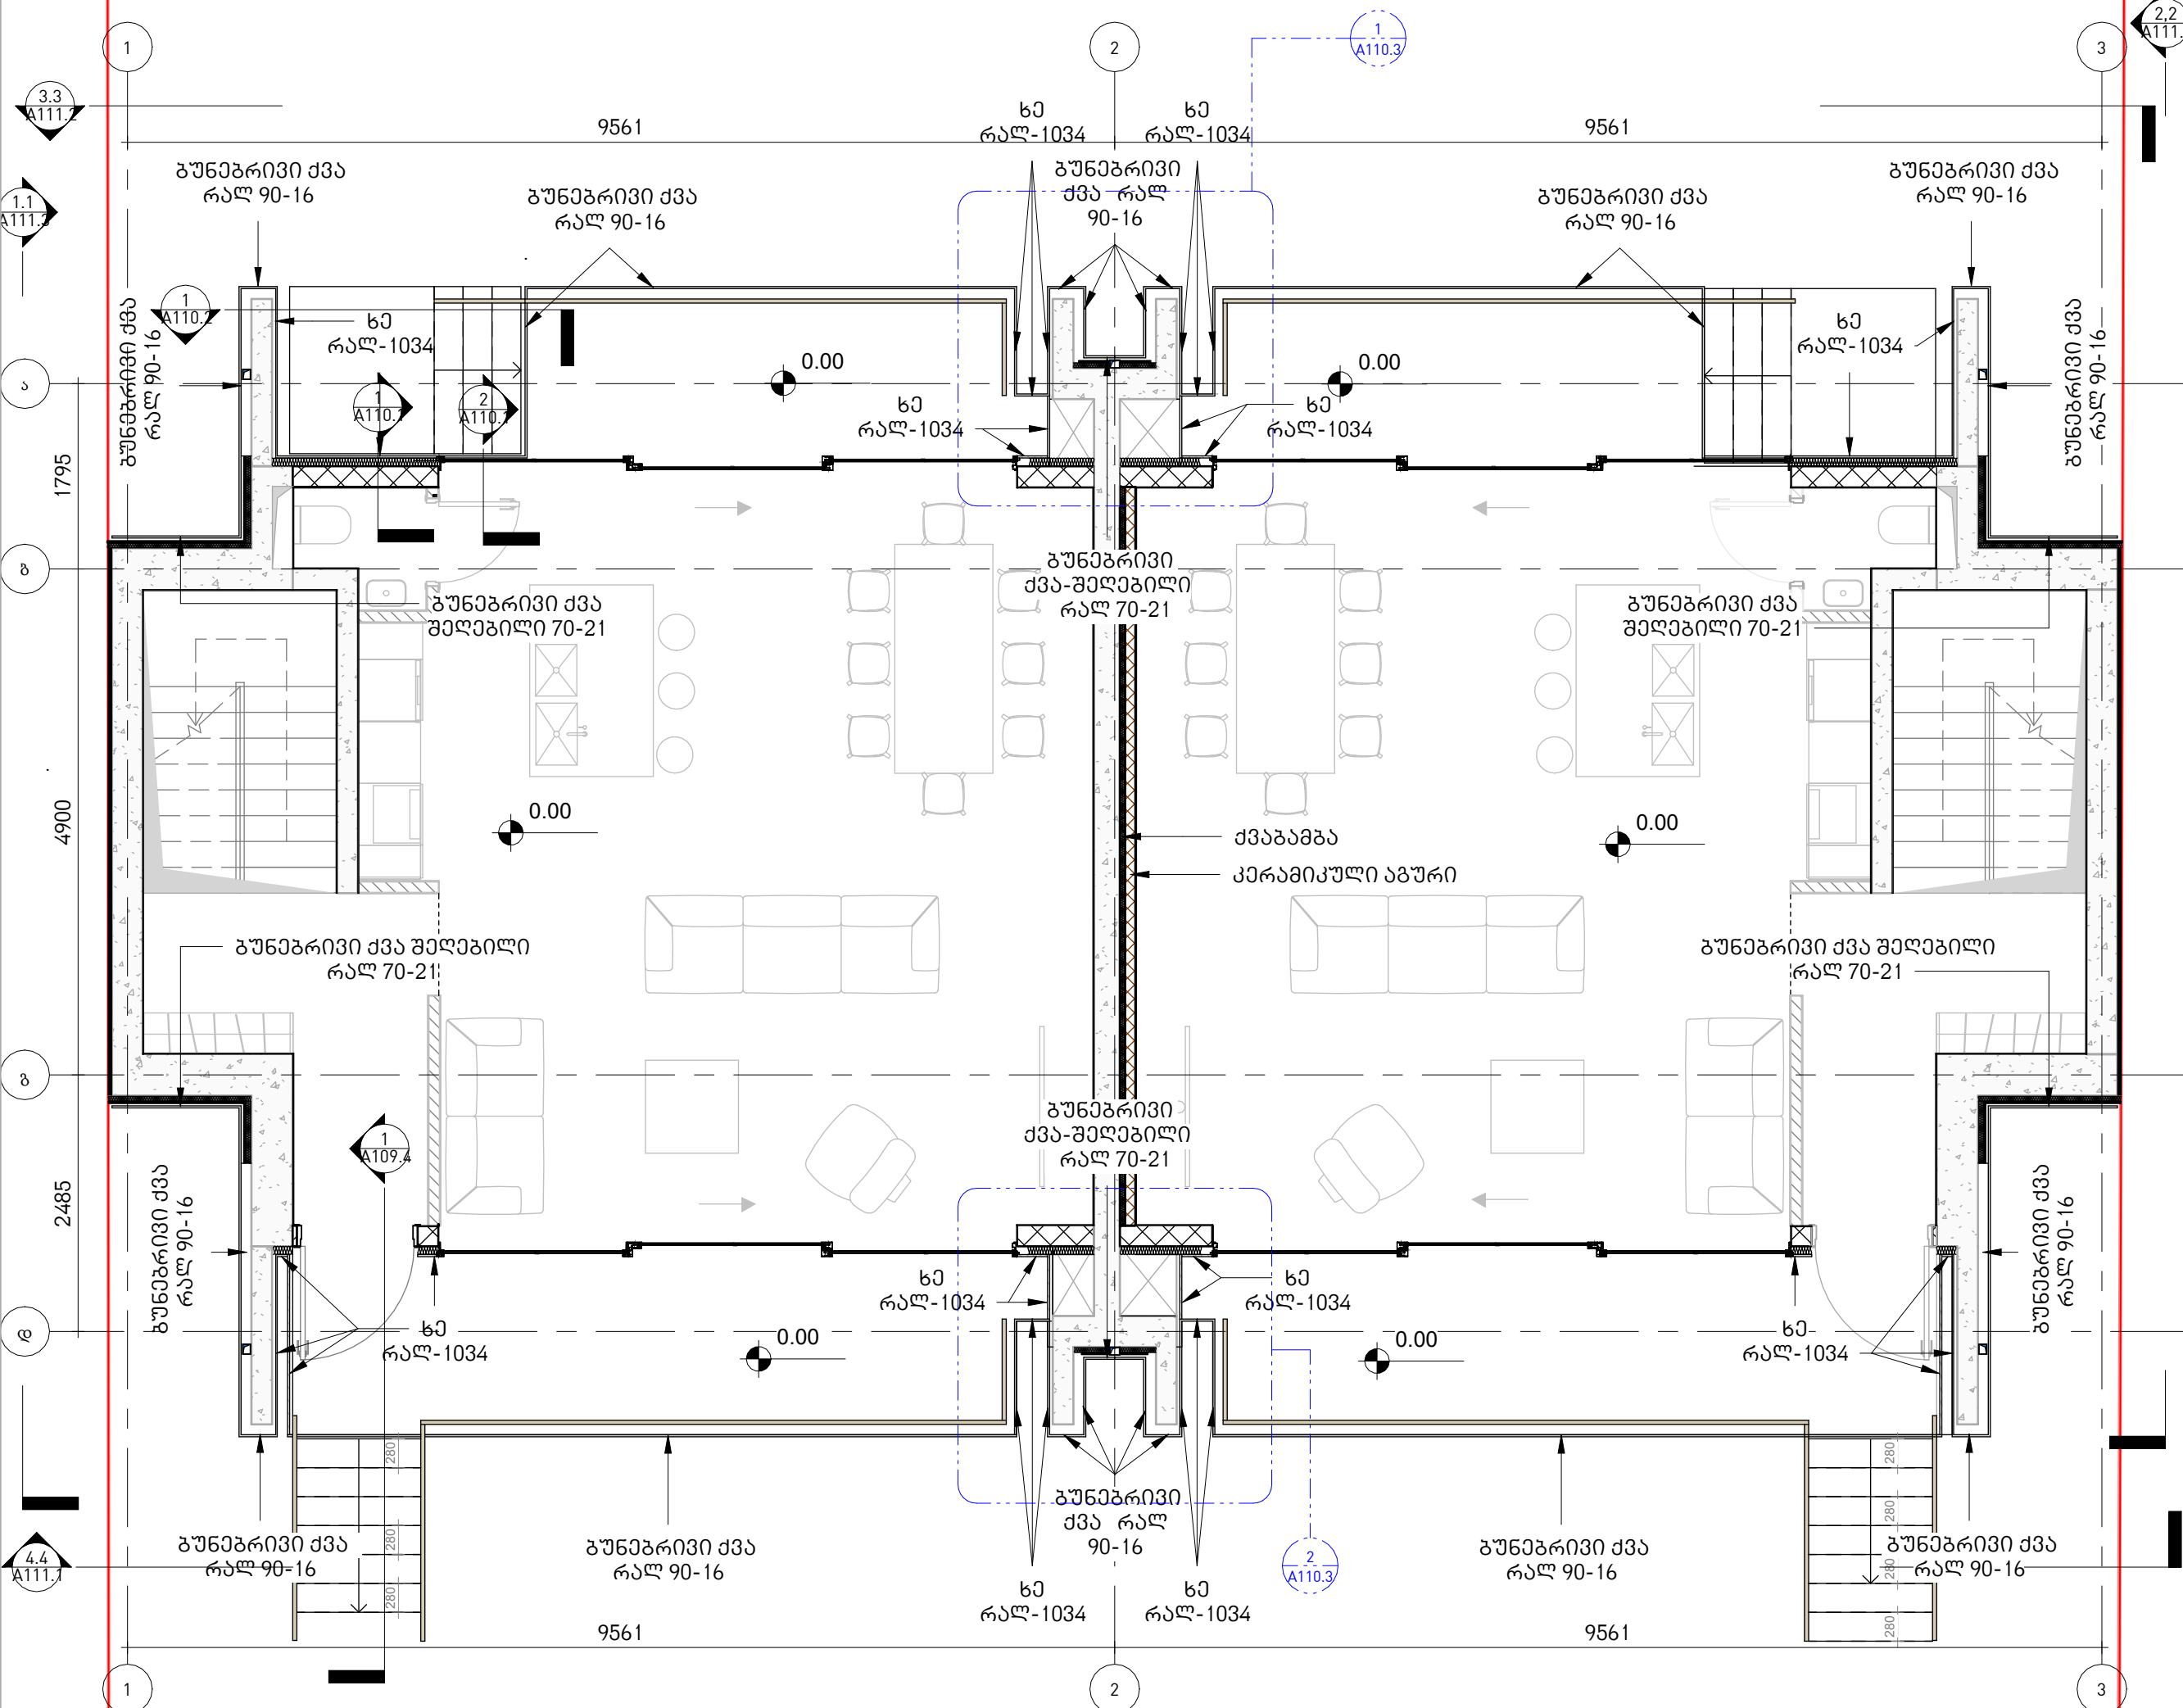


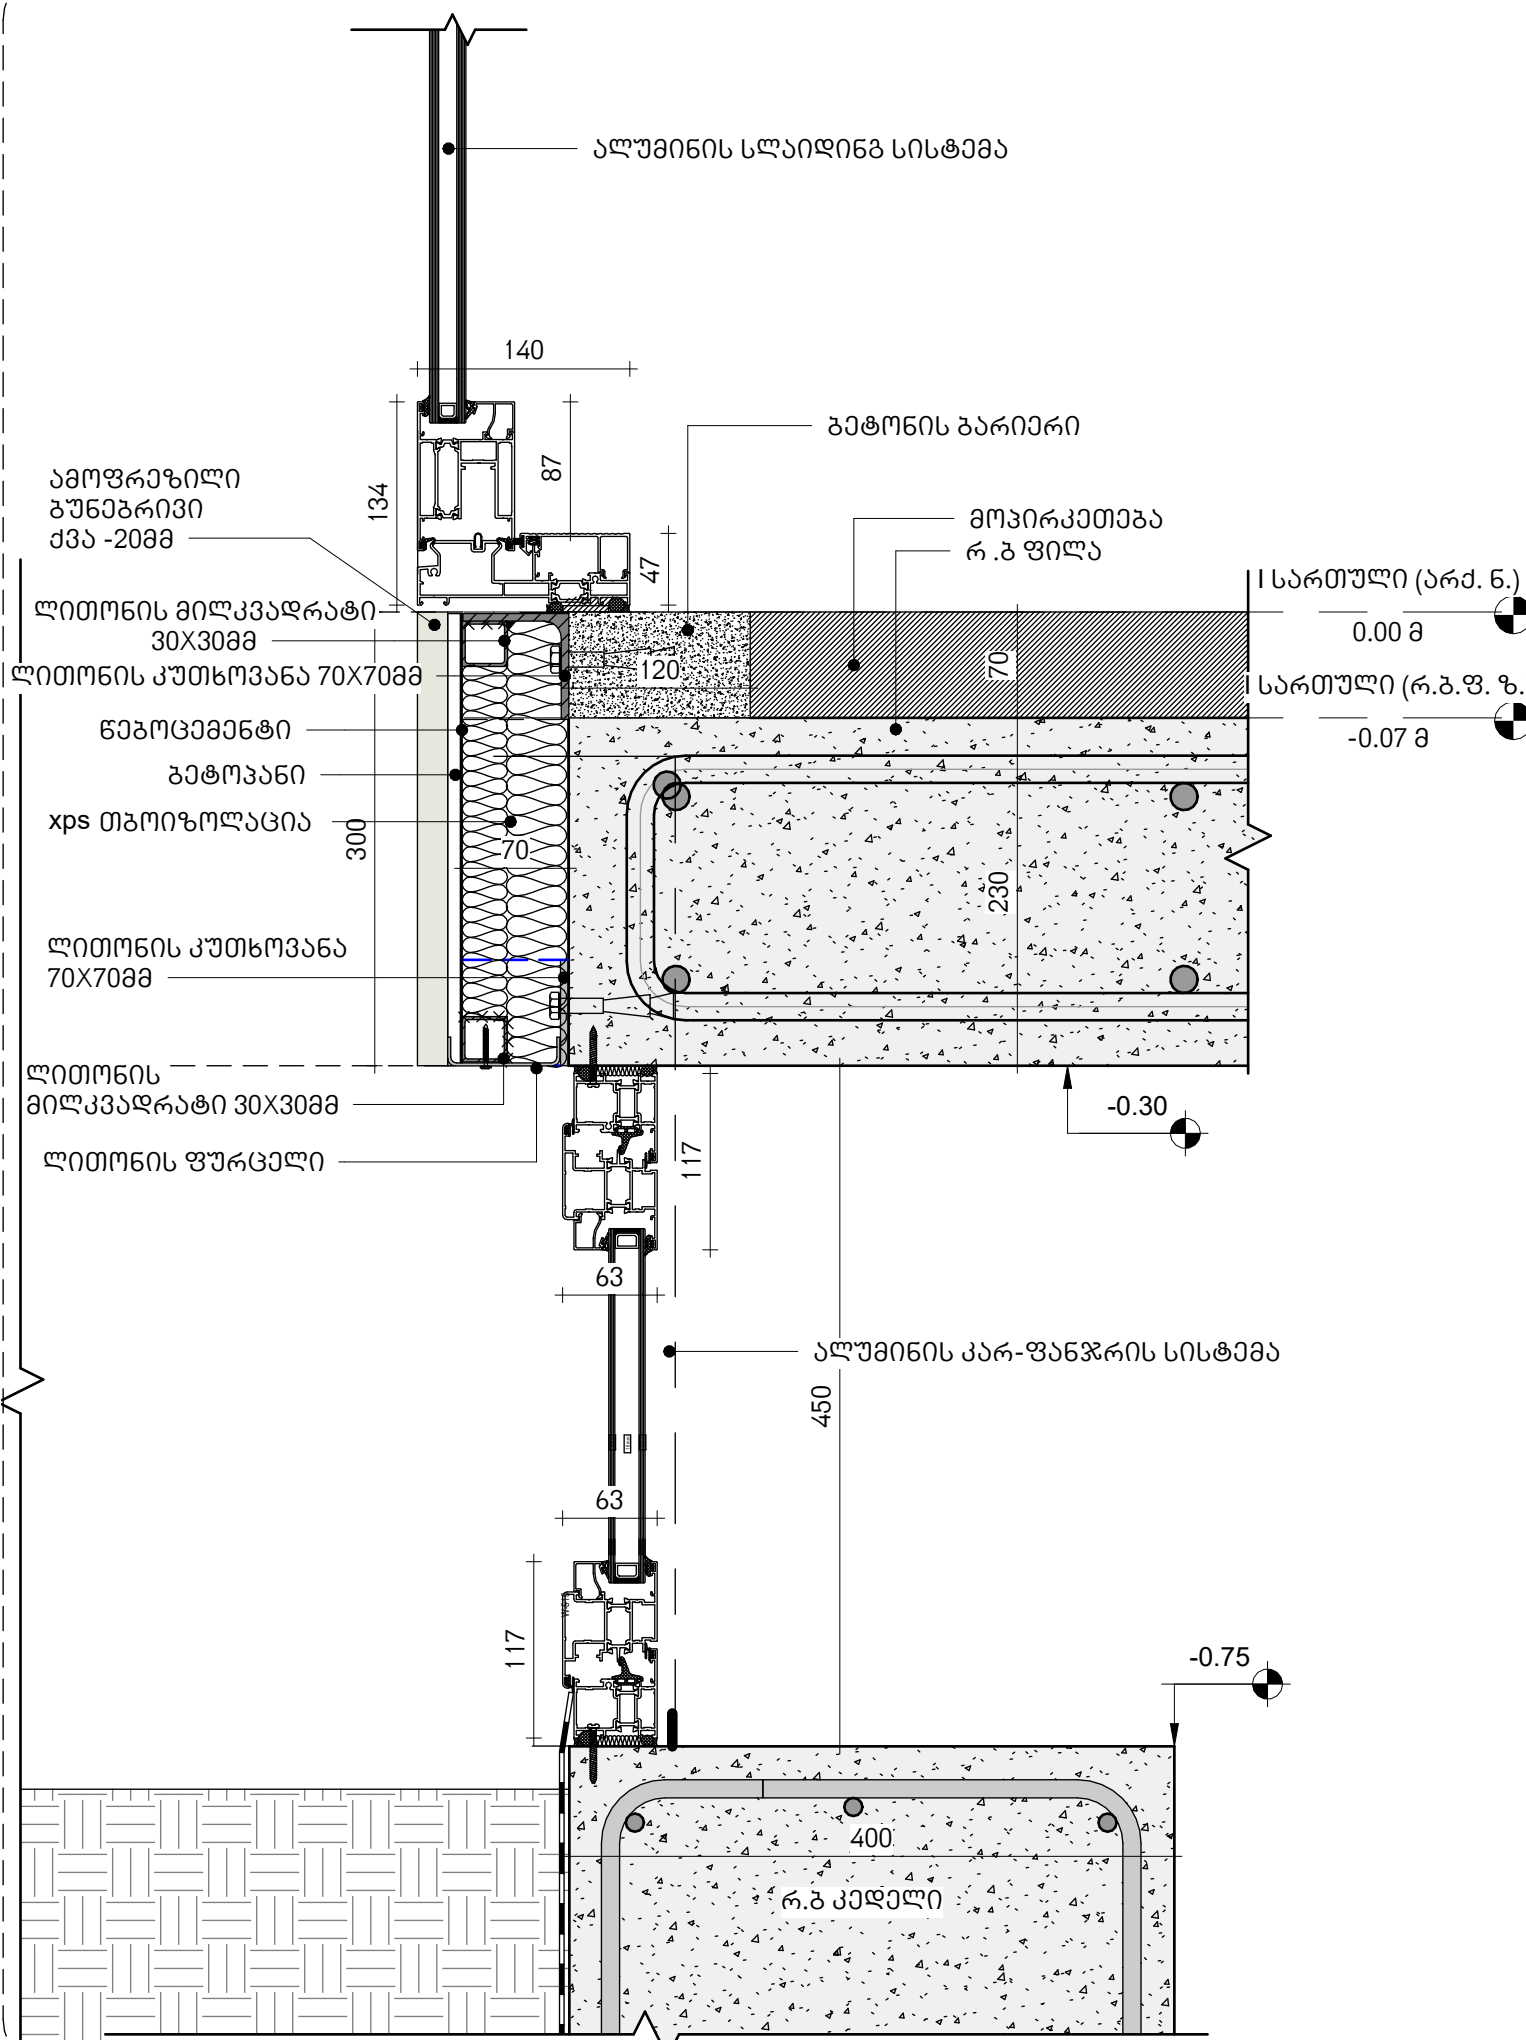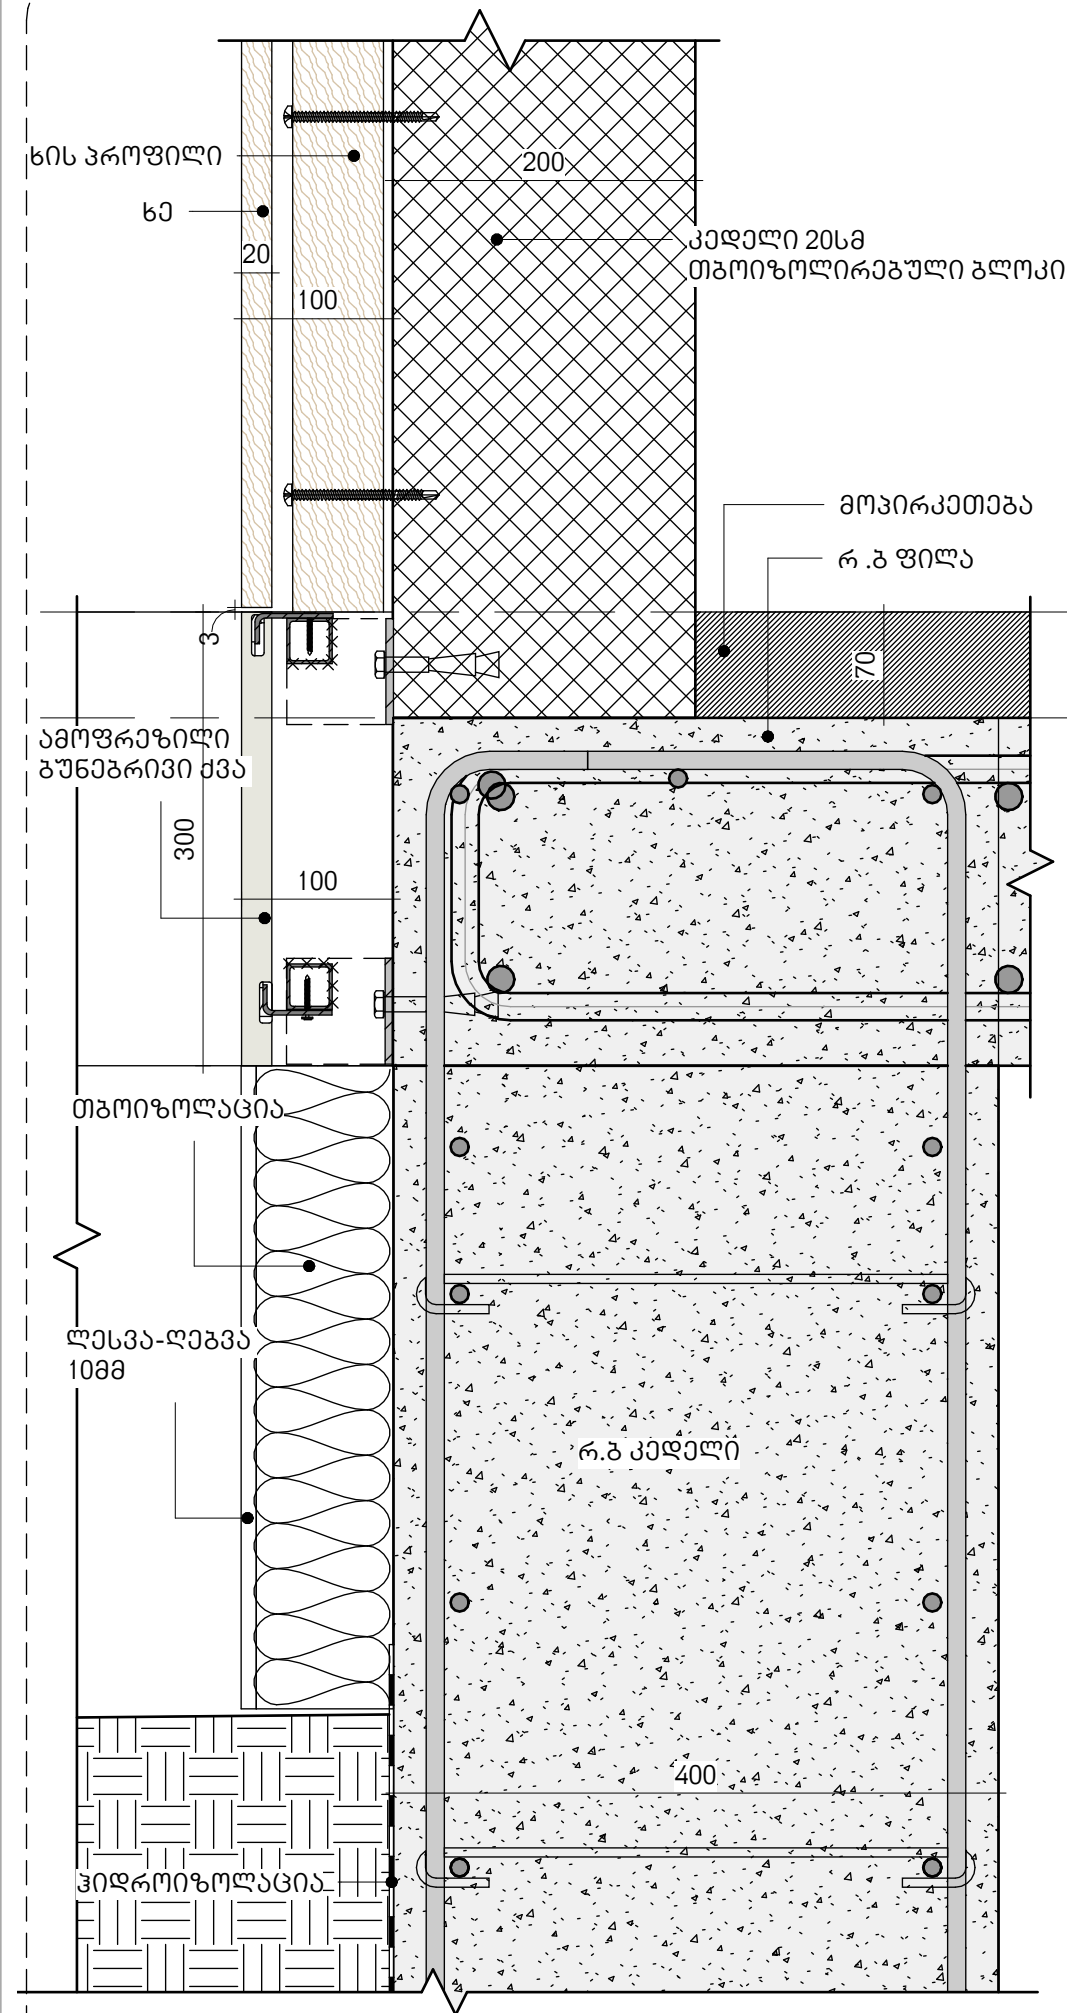


სტადია	პროექტის მშენებლობა
მასშტაბი	1:5
ფურცლის ზომა	A3
თარიღი	2024-02-08 11:53:09

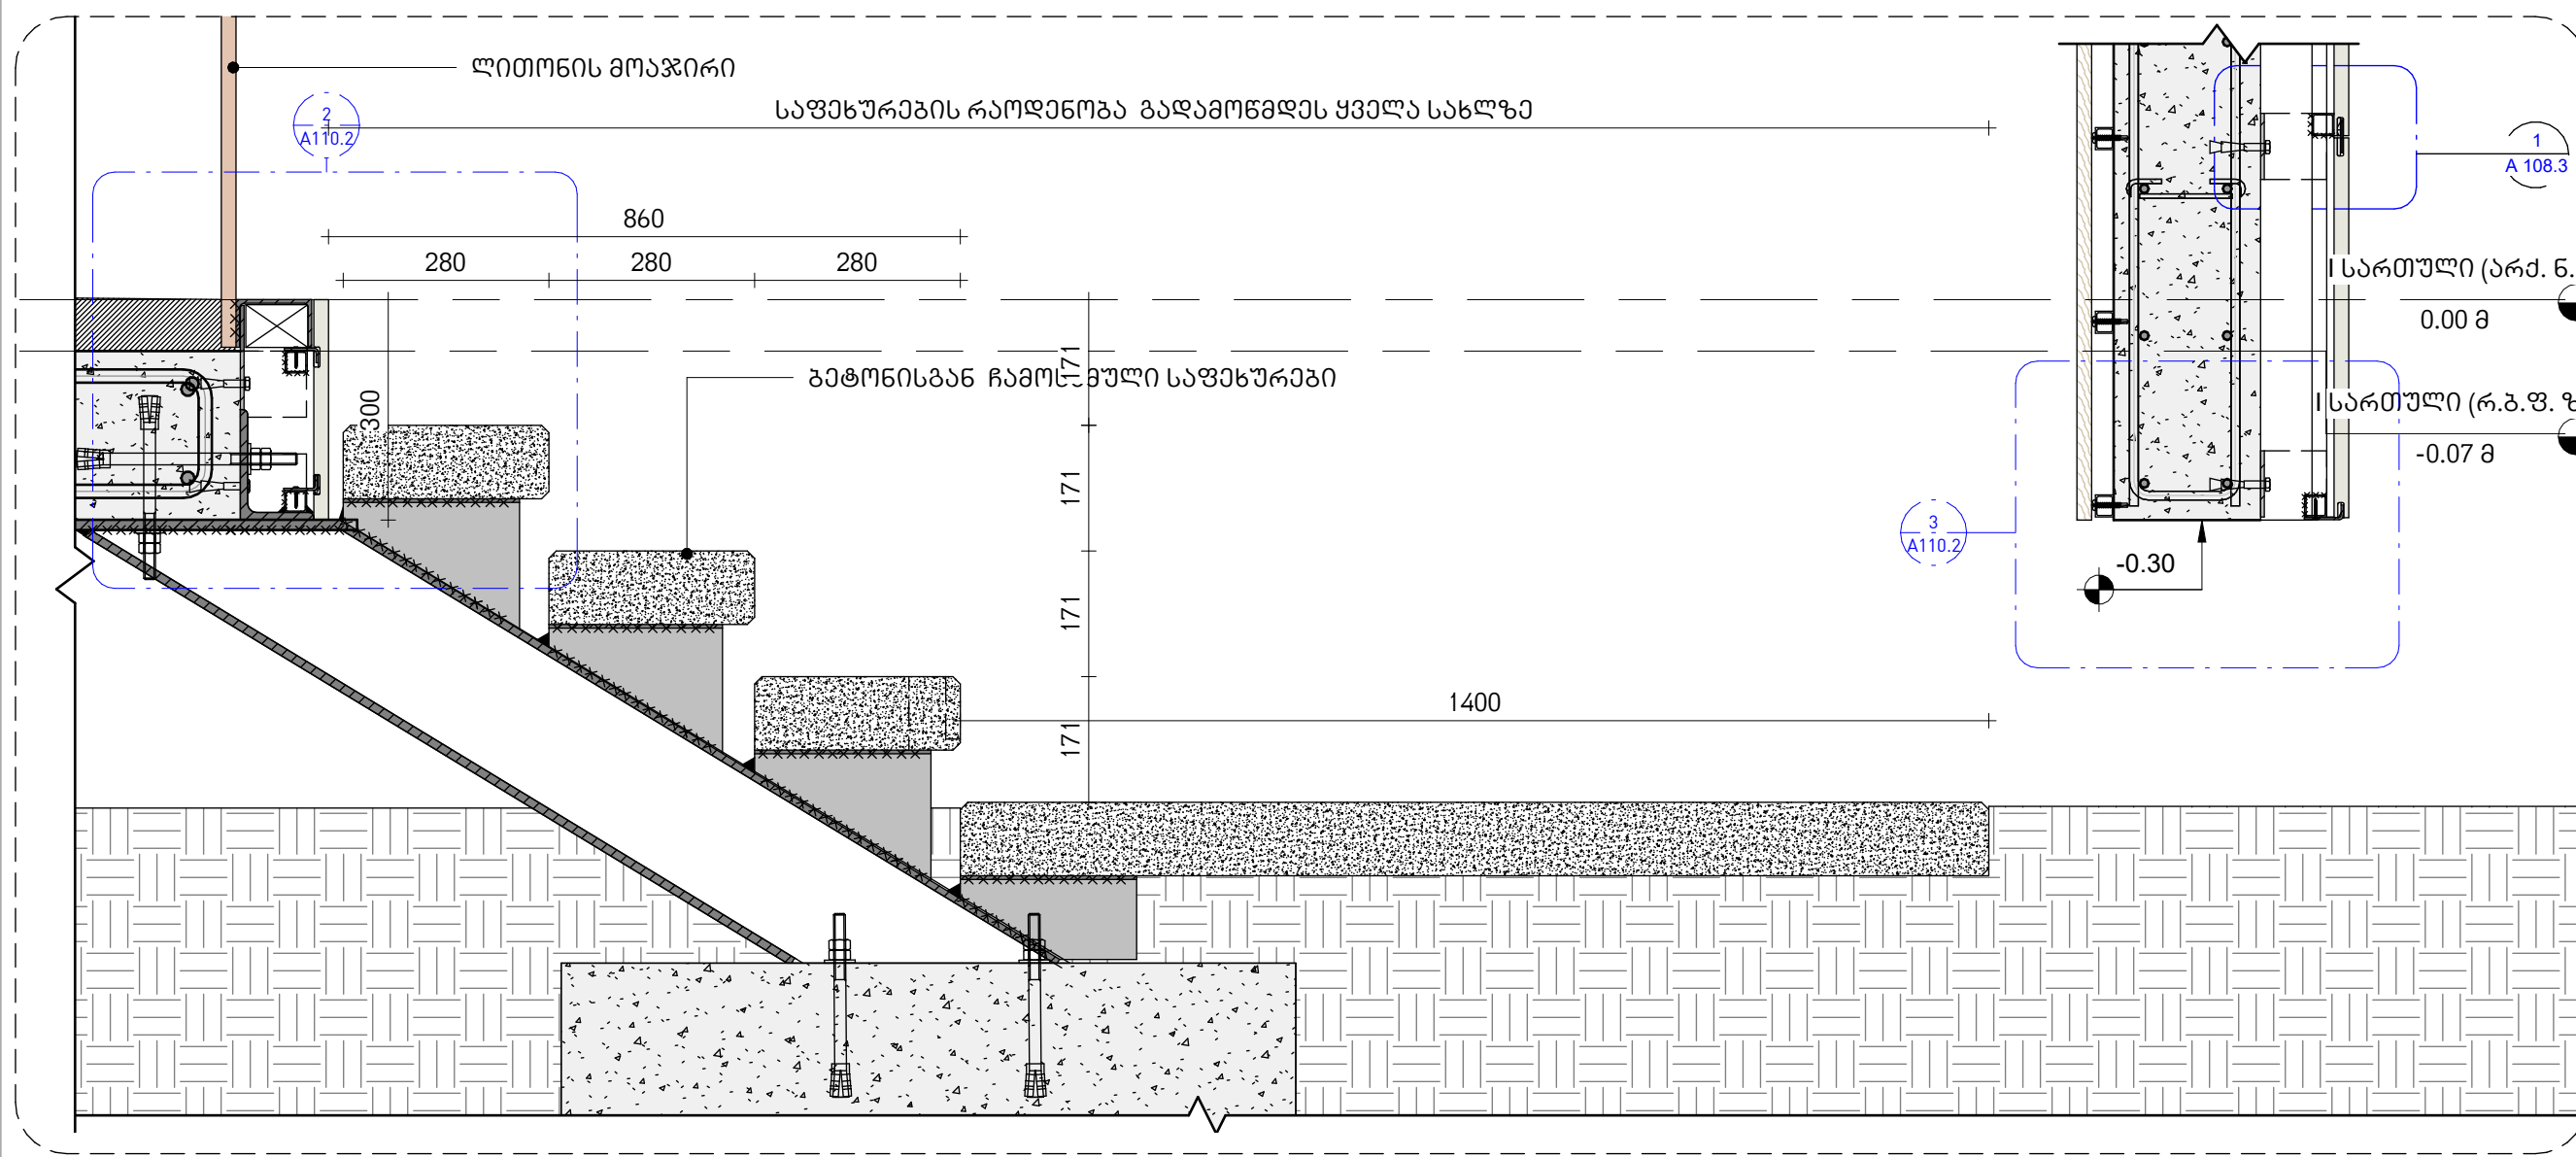

ჭრილი 20 - დეტალი 1  
1 : 5

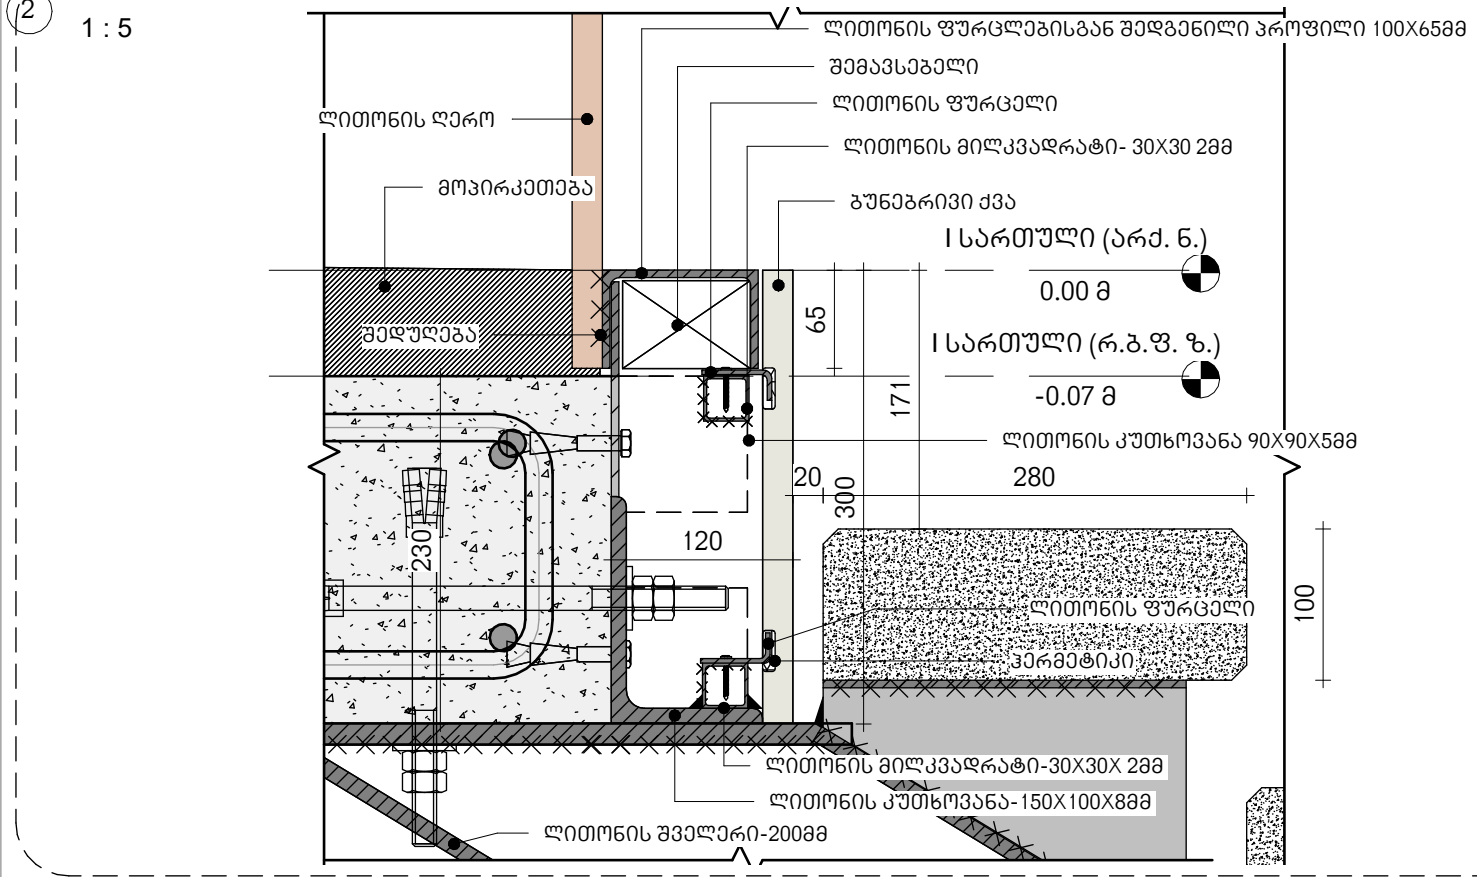

ჭრილი 20 - დეტალი 2  
1 : 5

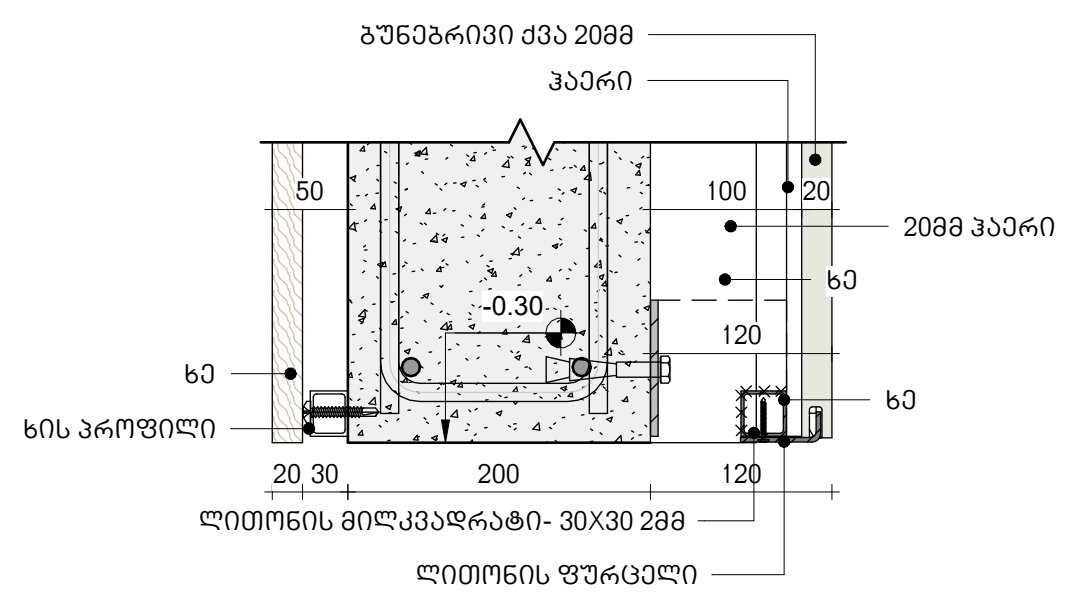

პროექტის დასახელება

ინდ. ორბინიანი  
საცხოვრებელი სახლი


მისამართი:  
ქ.თბილისი.  
სოფელი თხინვალა ;  
გურჯაანის მინა

დამკვეთი, მესაკუთრე:  
შპს "ლისი ეკო ჰილს"


პირობითი აღნიშვნები:

სტადია	პროექტის მშენებლობა
მასშტაბი	As indicated
ფურცლის ზომა	A3
თარიღი	2024-02-08 11:53:10
სართული-ფასადების და ფილის მოპირკეთებები-კვანძები	
ფურცლის N	A110.2

1. სარეზერვუარო-ფასდაგების და ფილის მოპირკეთება -  
დატალი 1  
1 : 20

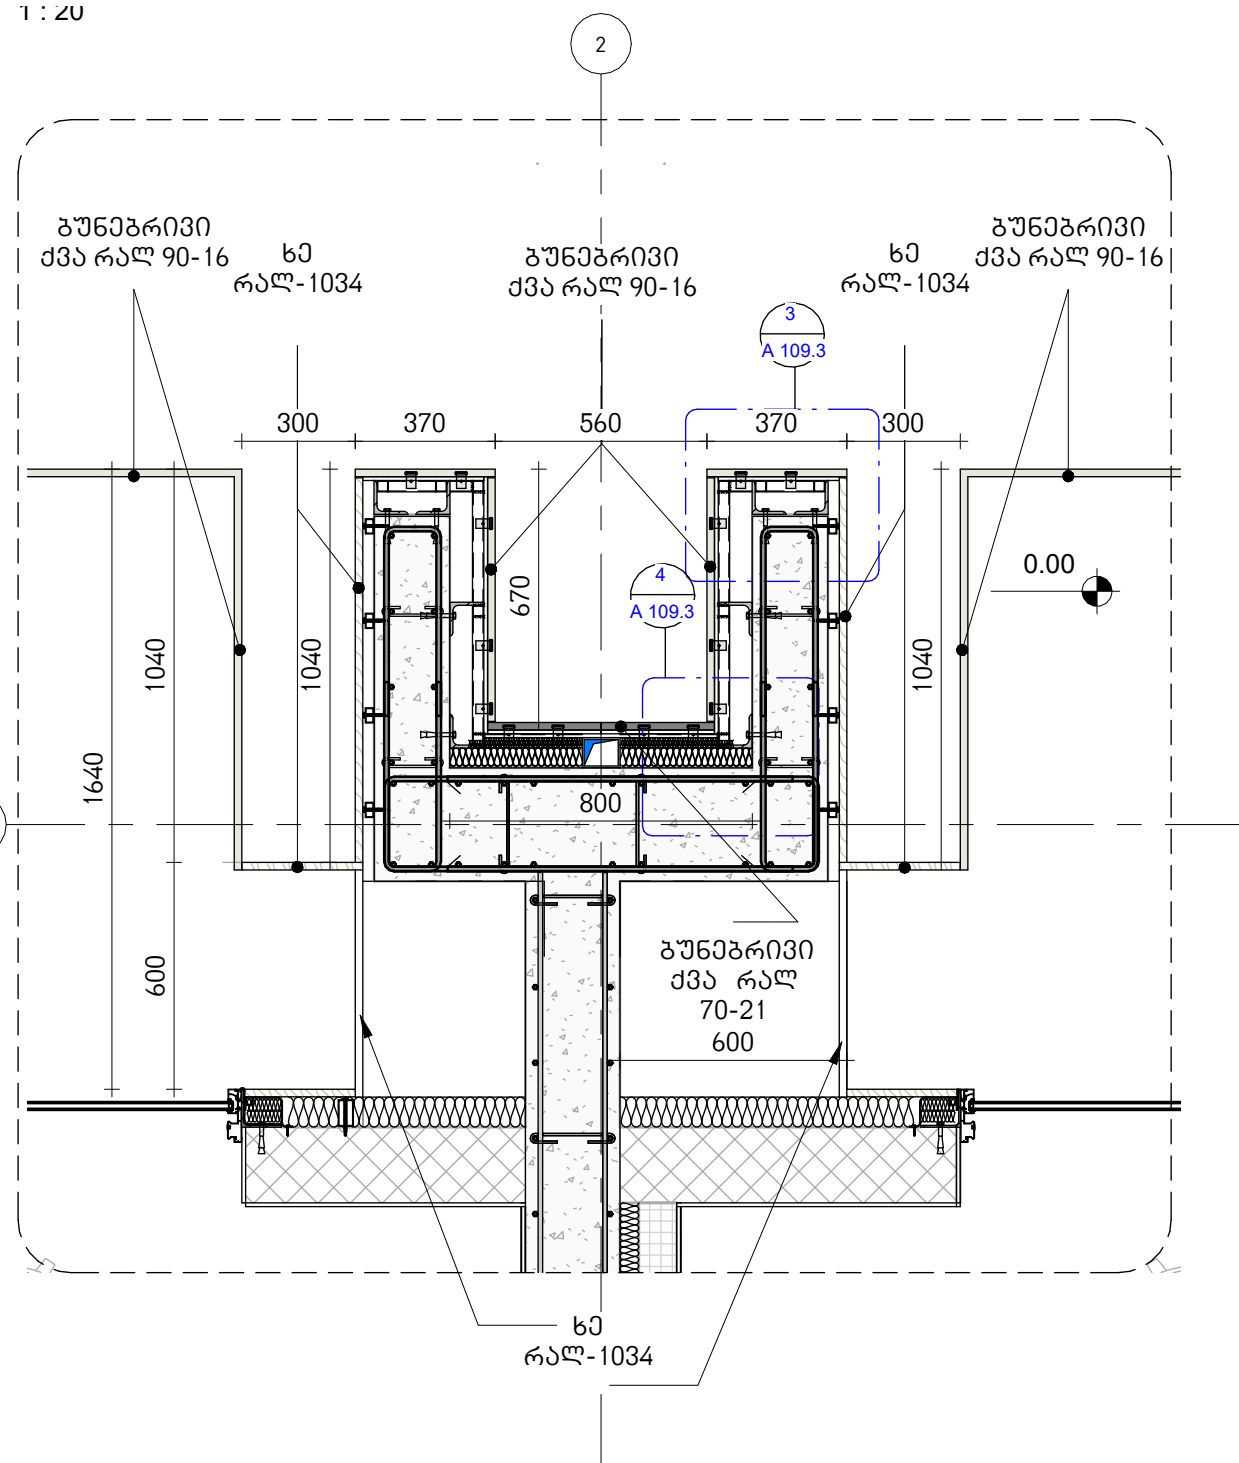

2) ისარგებლოს და ფილის მოპირკეთებები -  
დატალი 2  
1 : 20

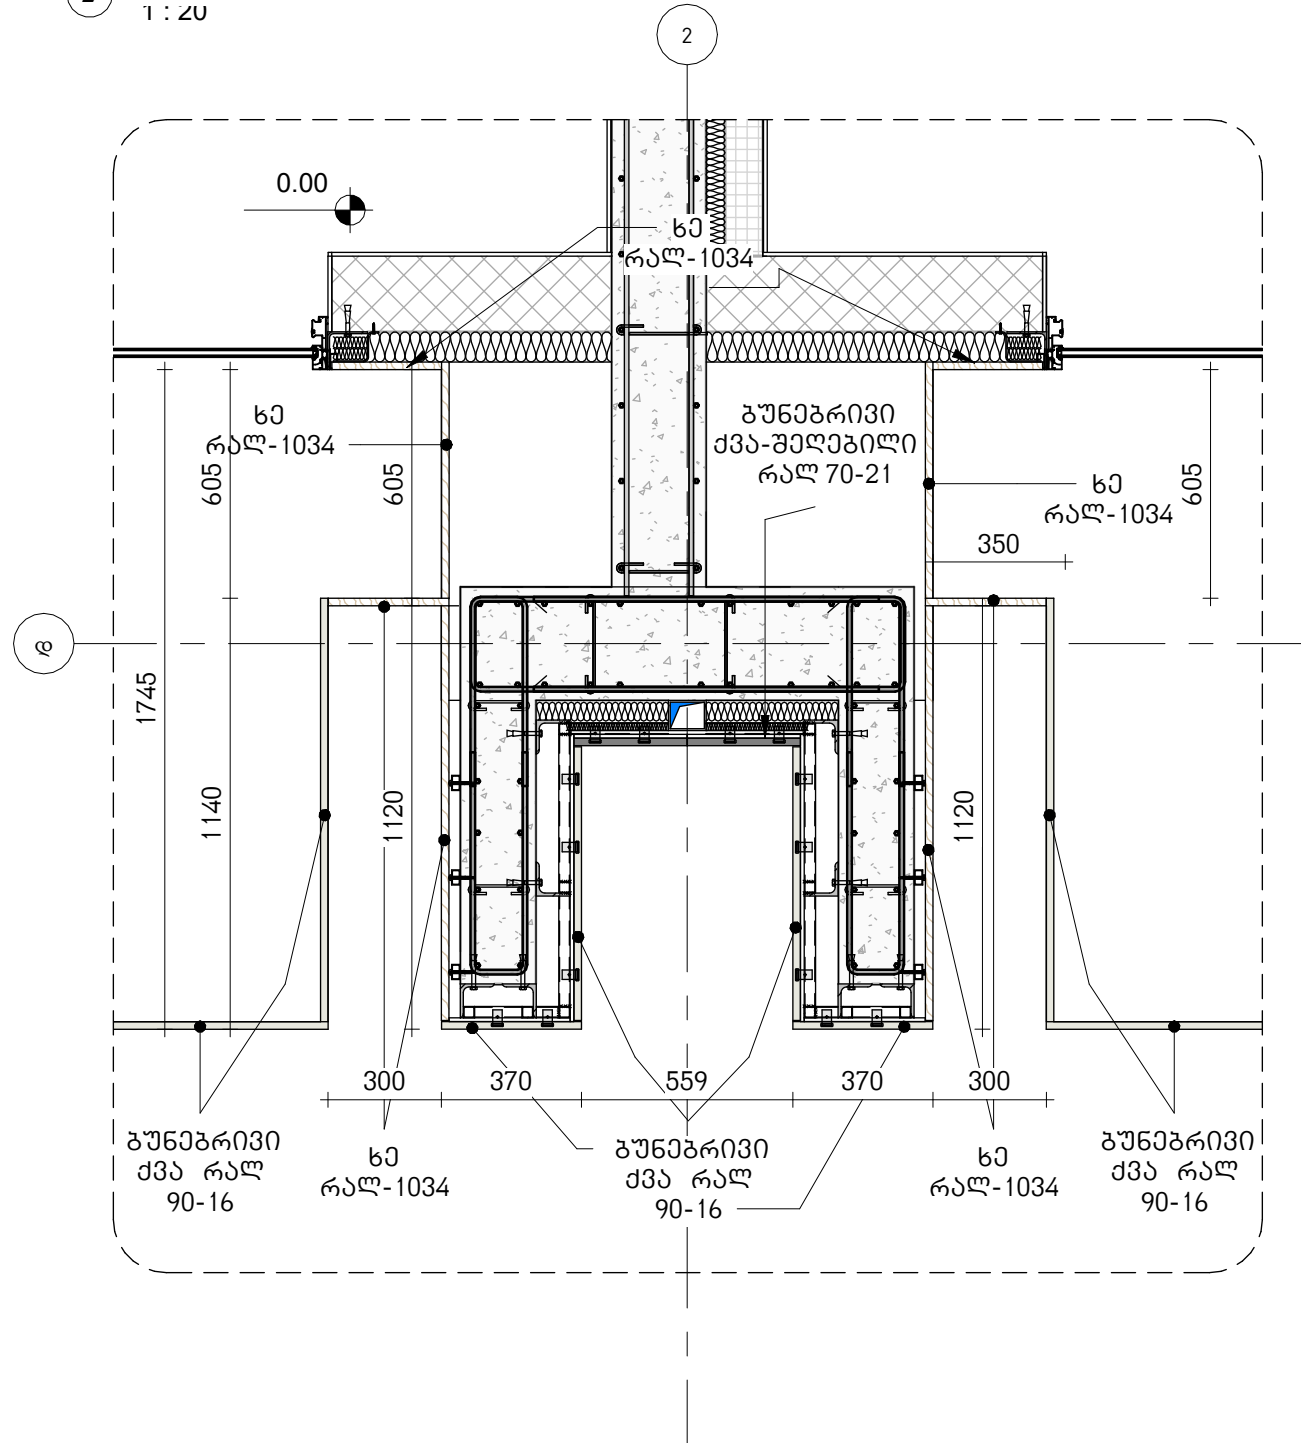

არქიტექტორები

პროექტის დასახელება

ინდ. ორბინიანი  
საცხოვრებელი სახლი

**მისამართი:**  
ქ.თბილისი.  
სოფელი თხინვალა ;  
გურჯაანის მინა

**დამკვეთი, მესაკუთრე:**  
შპს "ლინი ეკო ჰილს"

**პირობითი აღნიშვნები:**

სტადია	პროექტის გვერდობა
მასშტაბი	1 : 20
ფურცლის ზომა	A3
თარიღი	2024-02-08 11:53:11

სართული-ფასადების  
და ფილის  
მოპირკეთებები-კვანძები


ფურცლის N A110.3

## პროექტის დასახელება


ინდ. ორბინიანი  
საცხოვრებელი სახლიმისამართი:  
ქ.თბილისი.  
სოფელი თხინვალა ;  
გურღების მიწადამკვეთი, მესაკუთრე:  
შპს "ლისი ეკო ჰილს"


პირობითი აღნიშვნები:

სტადია	პროექტის მშენებლობა
მასშტაბი	1 : 15
ფურცლის ზომა	A3
თარიღი	2024-02-08 11:53:12

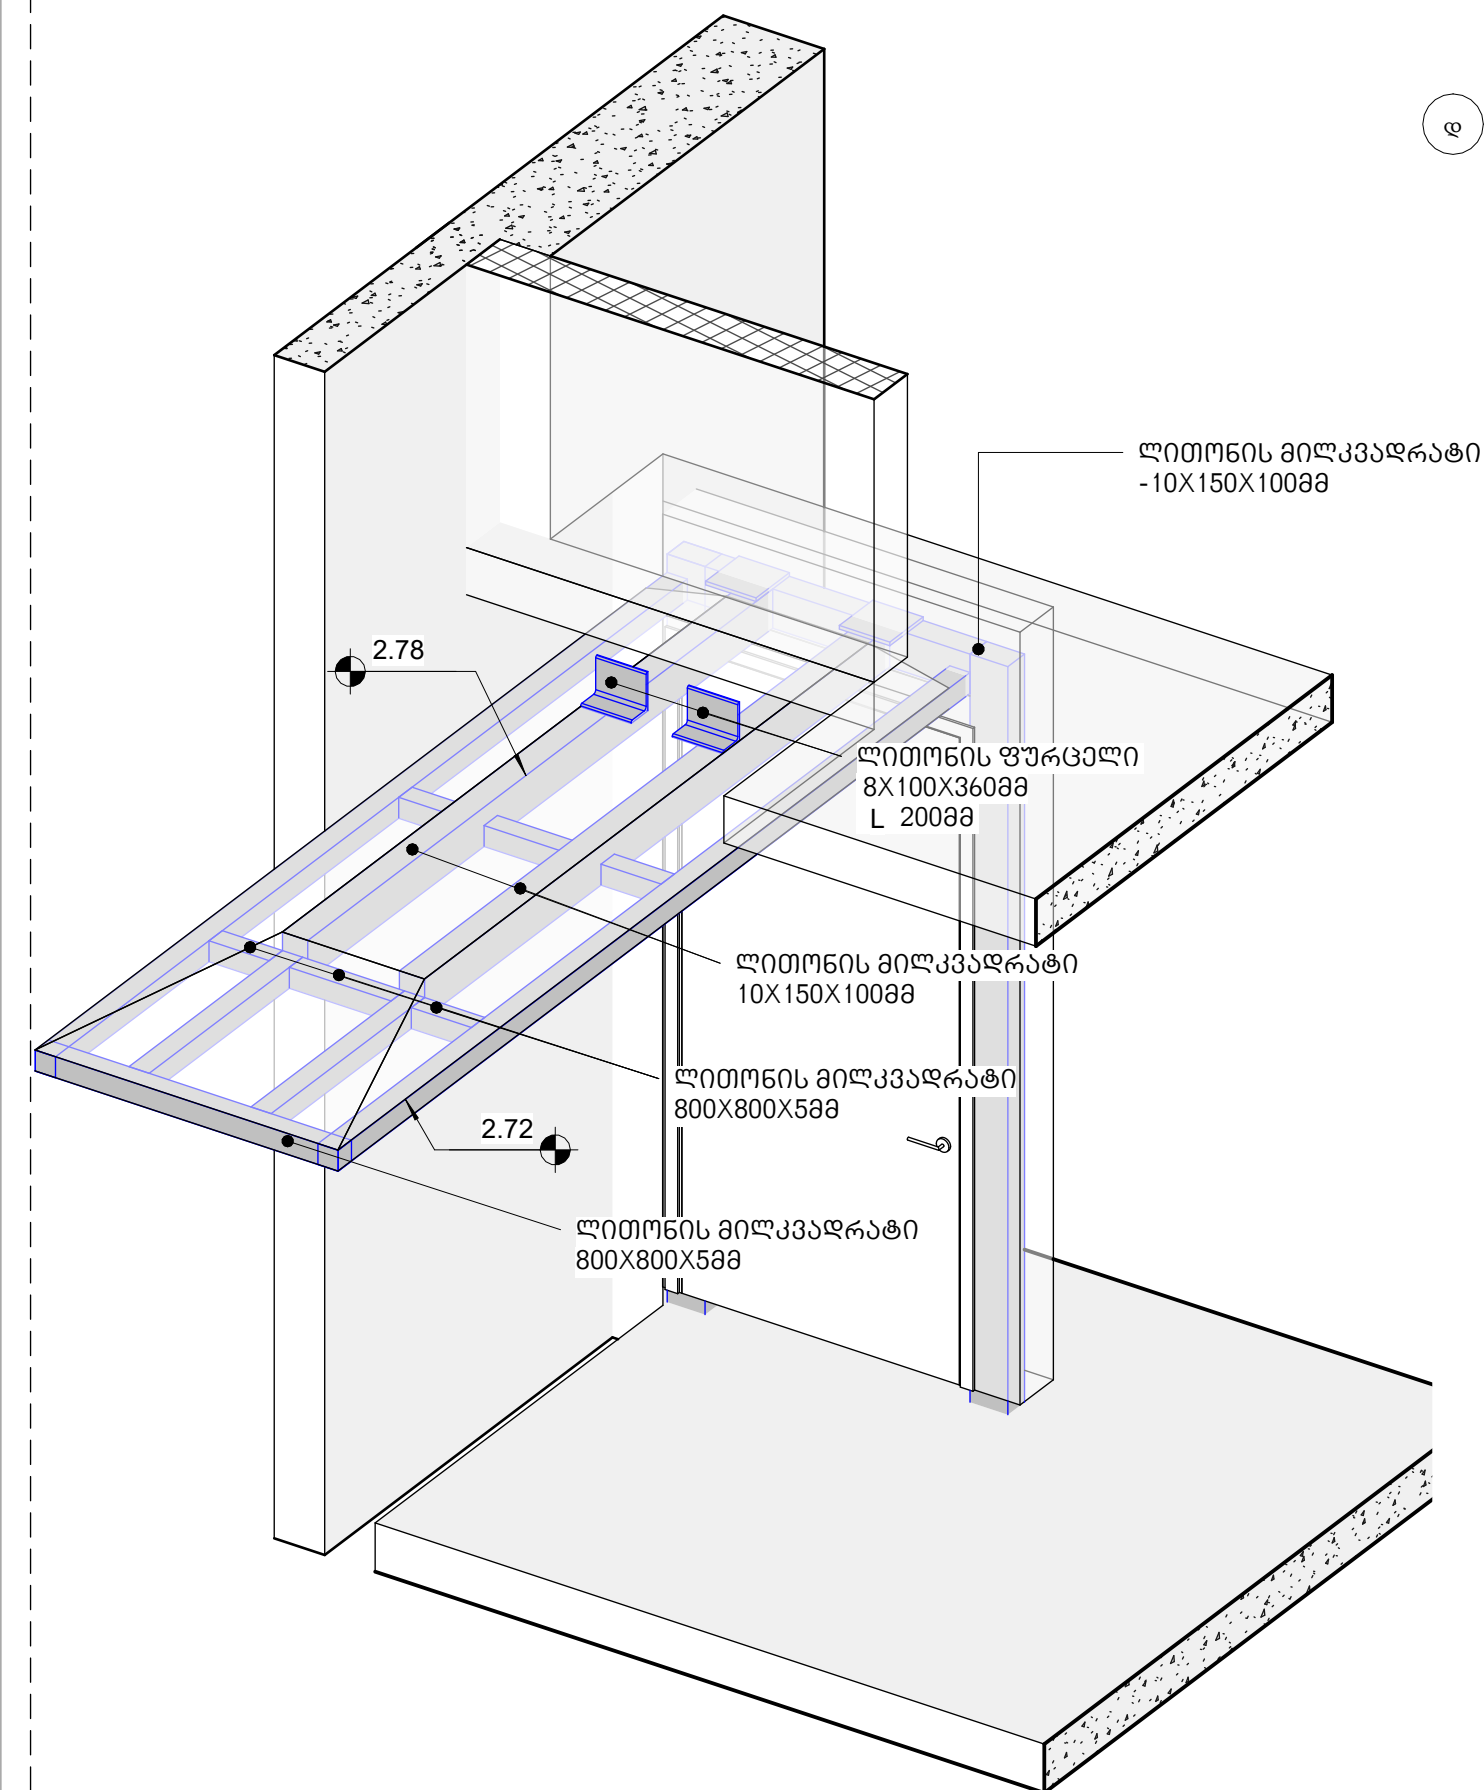გადახურვის  
კონსტრუქცია

მ

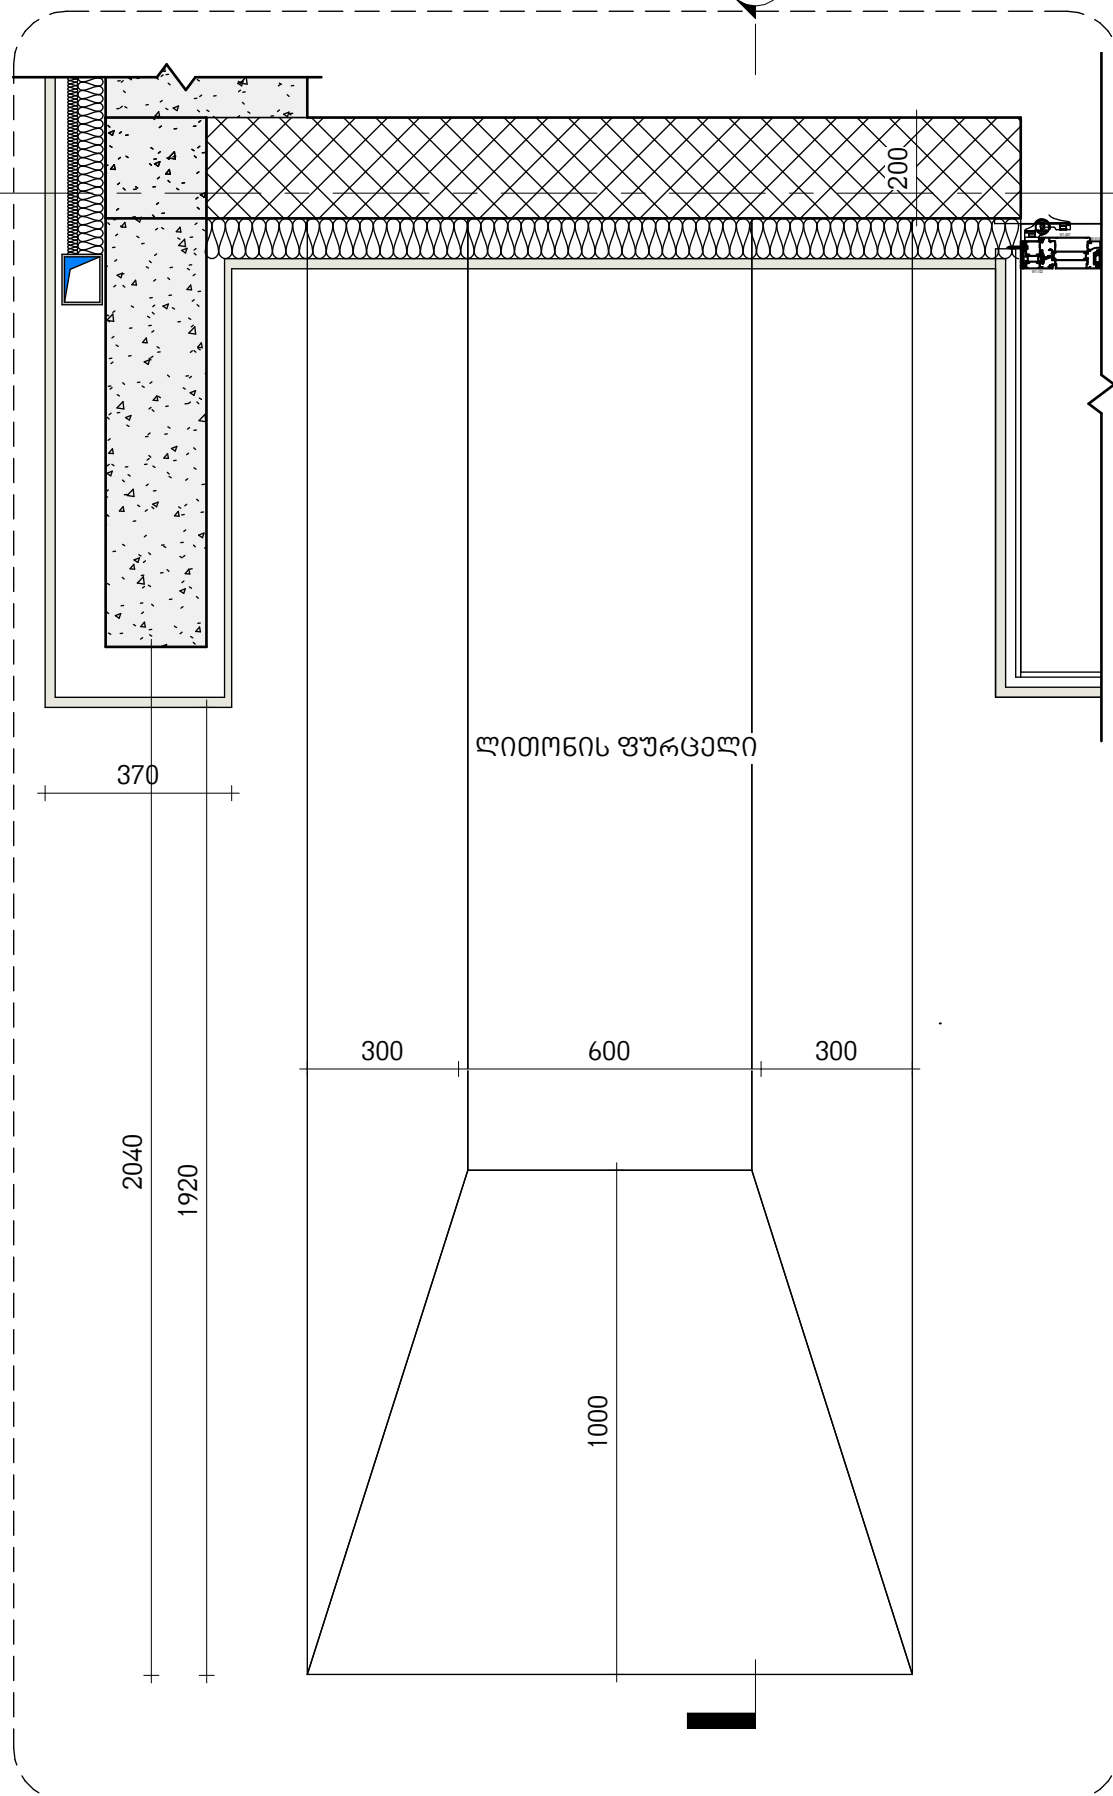

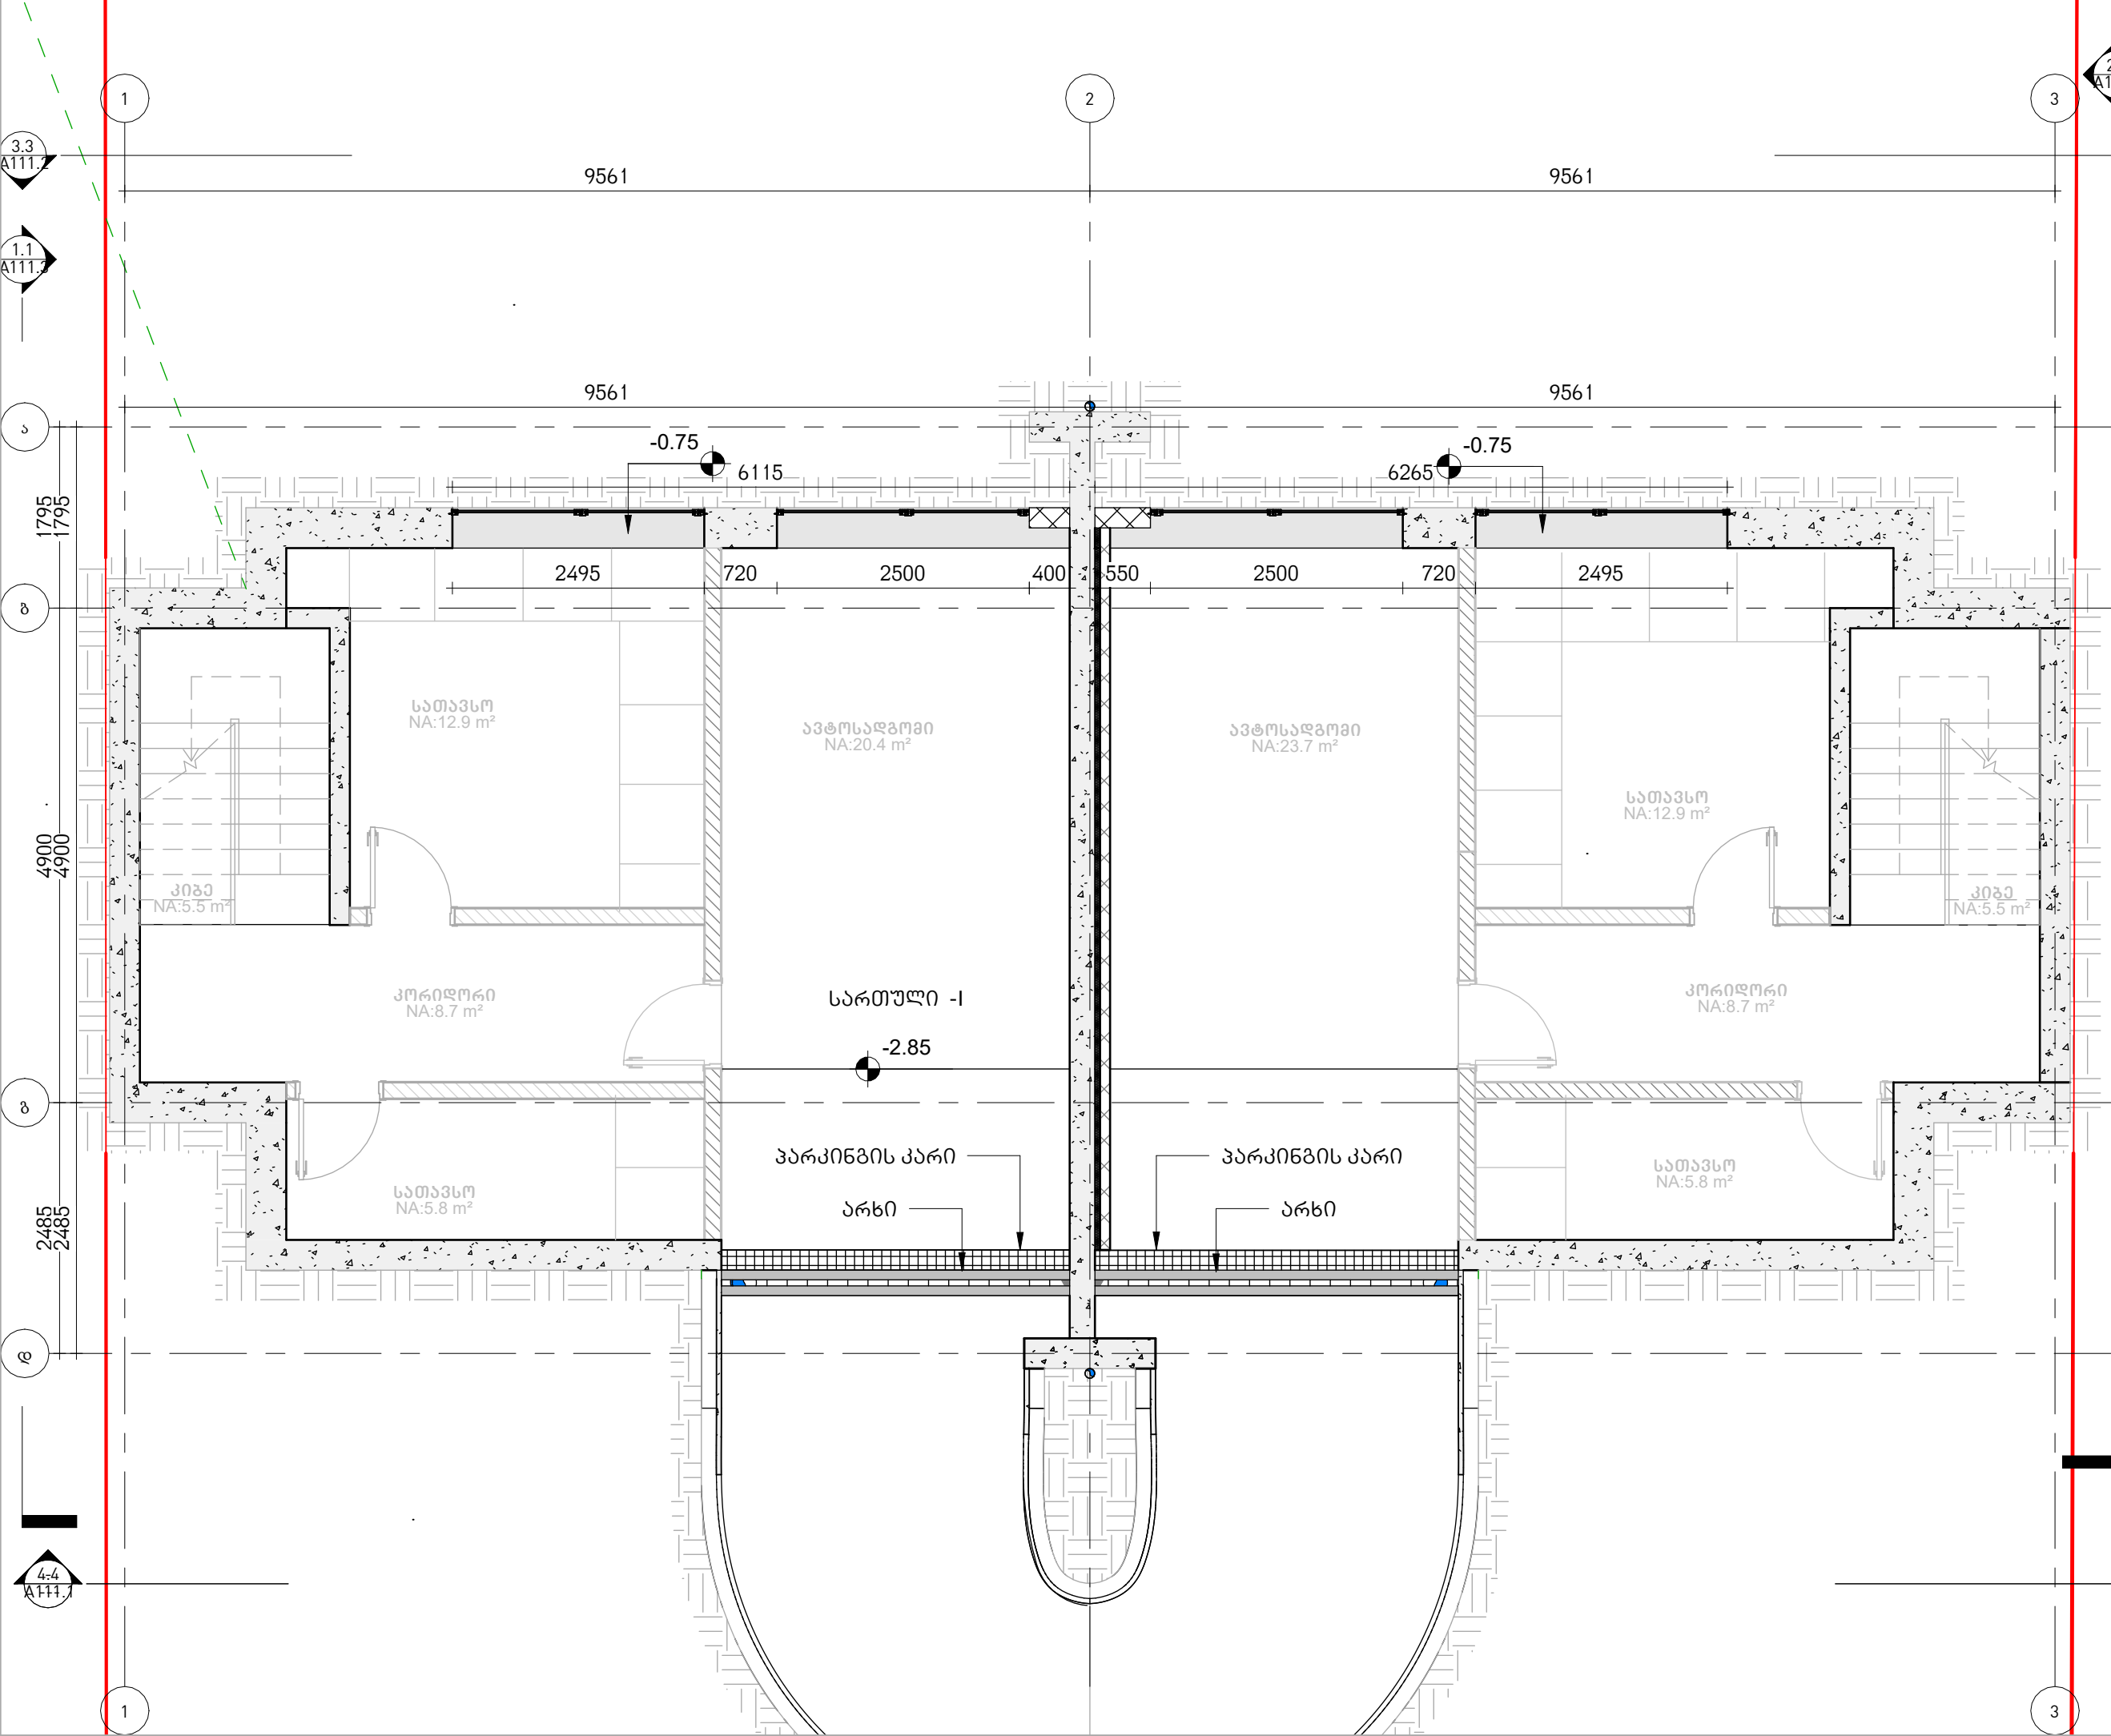

# ხედი

არქიტექტორები

## პროექტის დასახელება

ინდ. ორბინიანი  
საცხოვრებელი სახლი

მისამართი:  
ქ.თბილისი,  
სოფელი თხინვალა;  
გურლების მიწა

დამკვეთი, მესაკუთრე:  
შპს "ლინი ეკო ჰილს"

პირობითი აღნიშვნები:

სტადია	პროექტის მშენებლობა
მასშტაბი	1 : 60
ფურცლის ზომა	A3
თარიღი	2024-02-08 11:53:13

-I სართული-ფასადების  
და ფილის  
მოპირკეთებები

ფურცლის N A111

პროექტის დასახელება

ინდ. ორბინიანი  
საცხოვრებელი სახლი

მისამართი:  
ქ.თბილისი,  
სოფელი თხინვალა ;  
ბურღების მიწა


დამკვეთი, მესაკუთრე:  
შპს "ლინი ეკო ჰილს"

პირობითი აღნიშვნები:

სტადია	პროექტის მშენებლობა
მასშტაბი	1 : 60
ფურცლის ზომა	A3
თარიღი	2024-02-08 11:53:15

ფასადის  
მოპირკეთება-ჭრილი 4

ფურცლის N A111.1

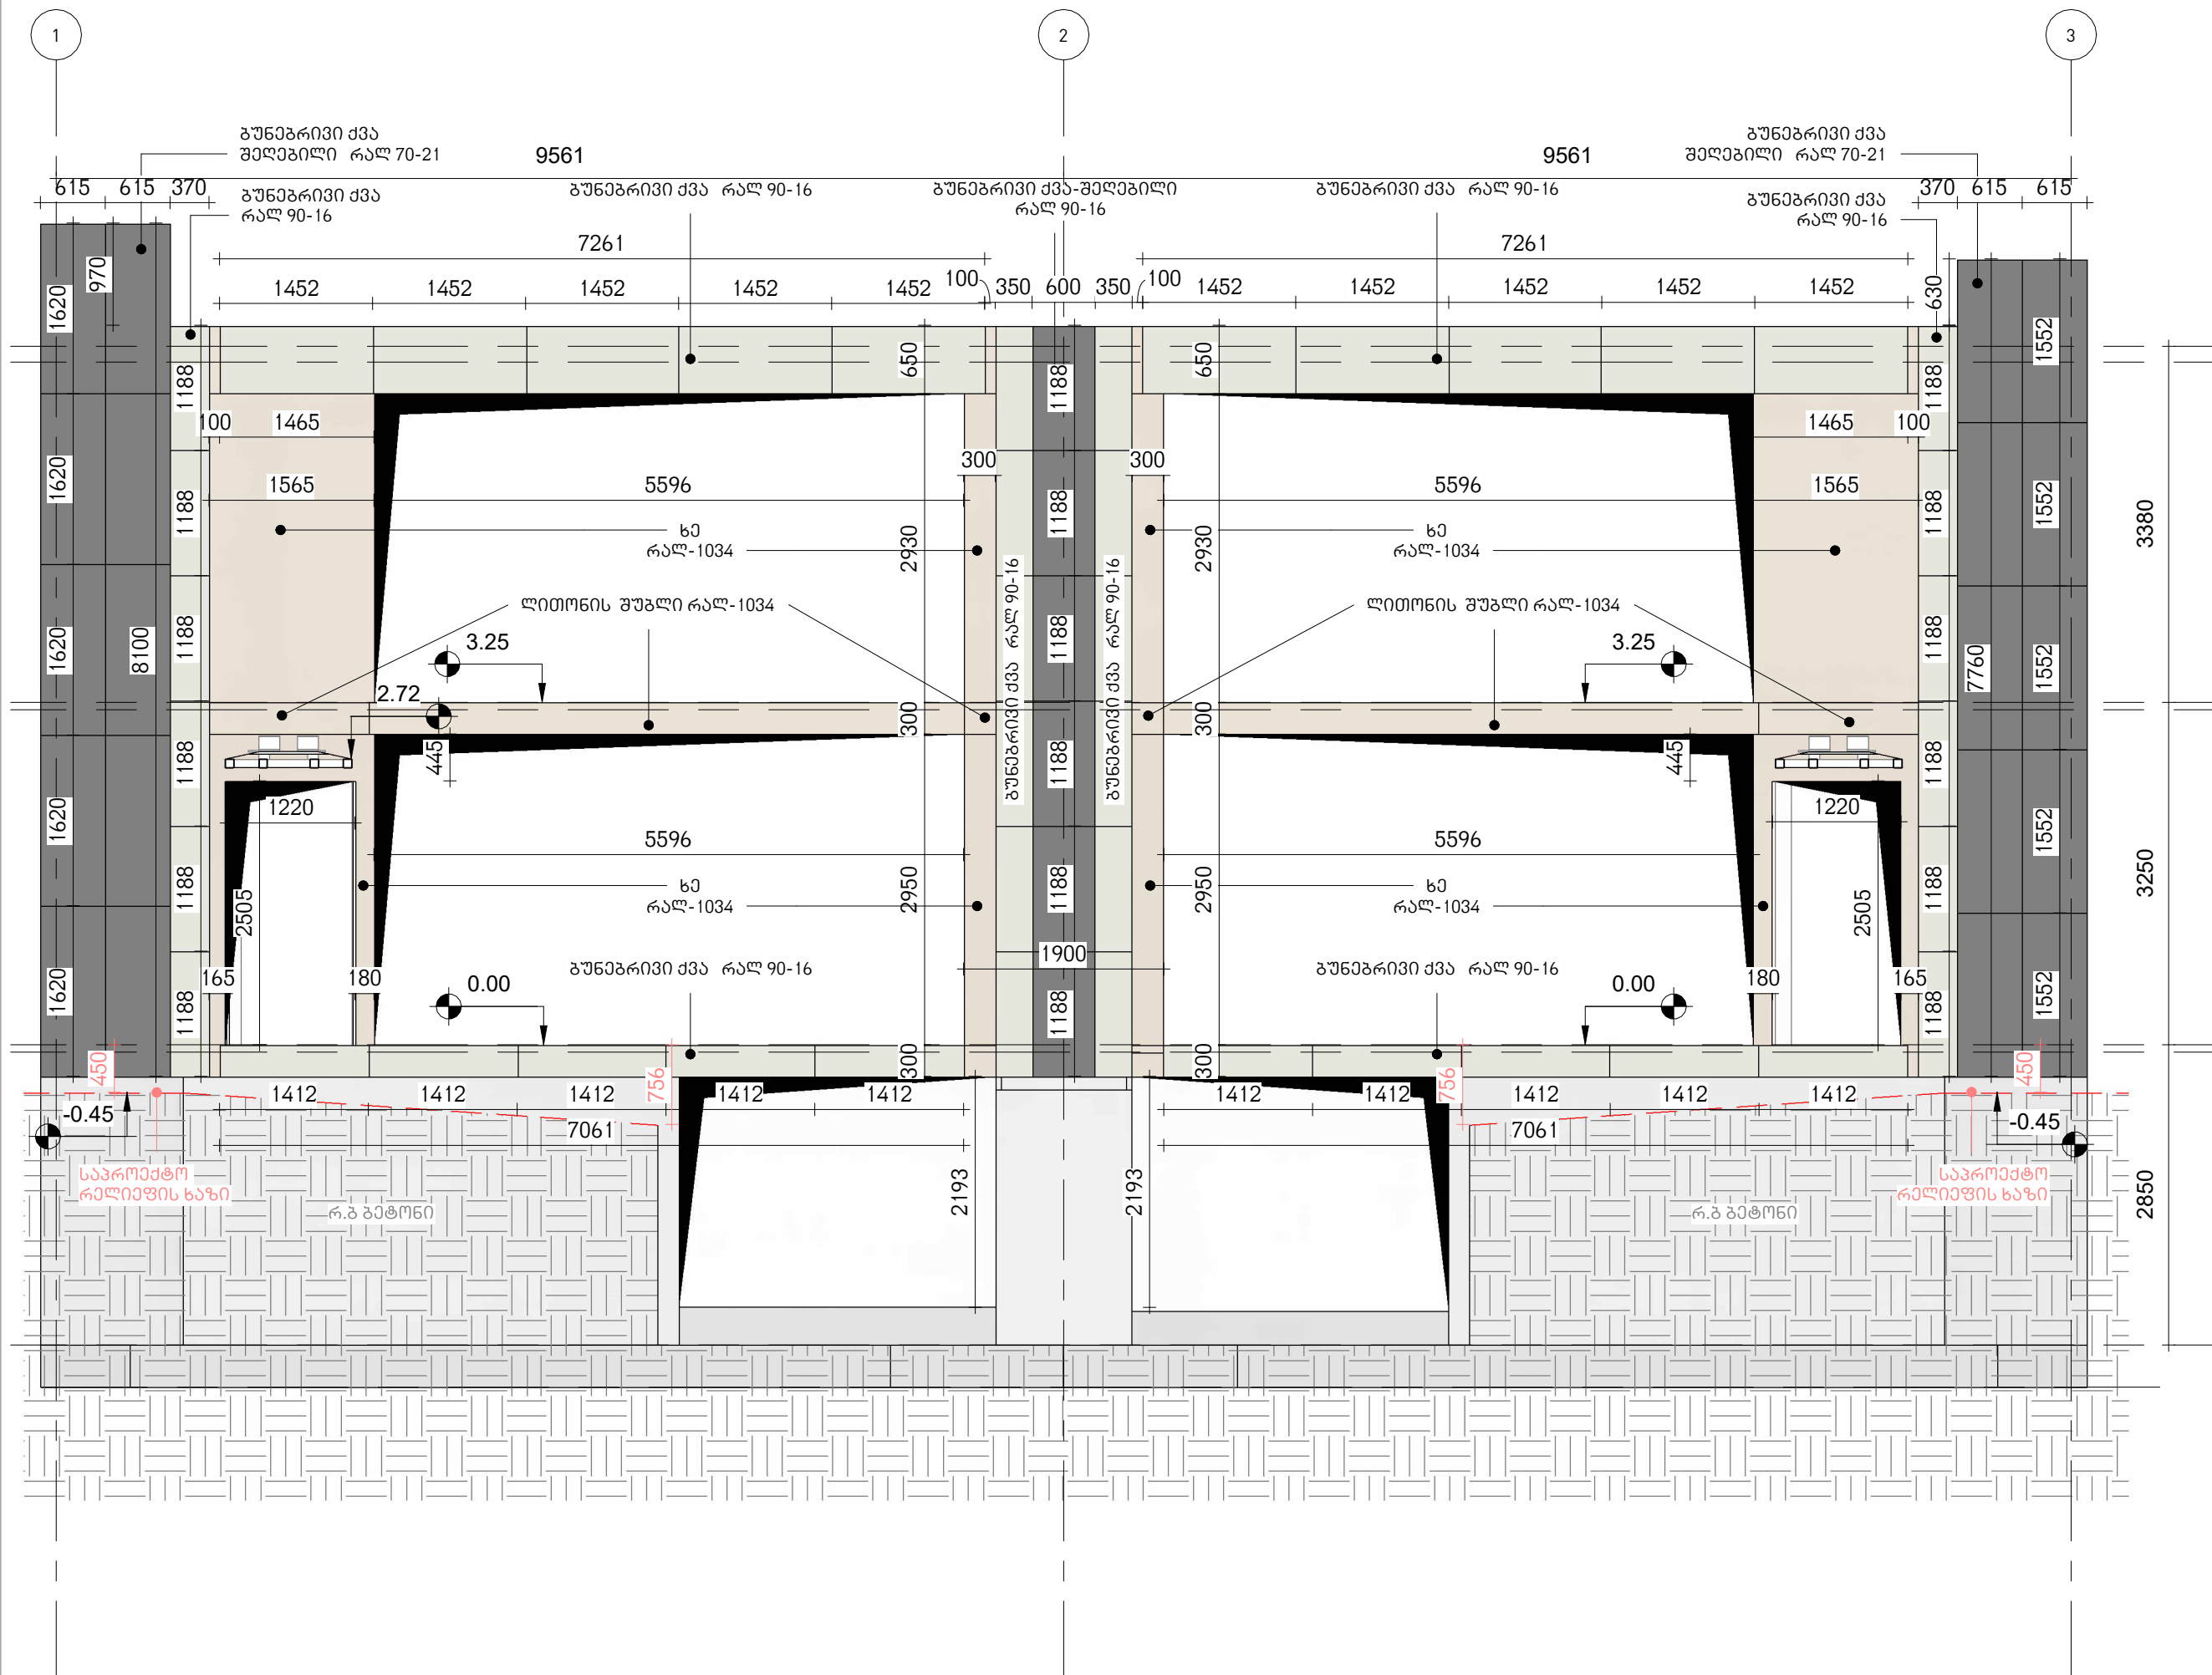

პროექტის დასახელება

ინდ. ორბინიანი

საცხოვრებელი სახლი

მისამართი:

ქ.თბილისი.

სოფელი თხინვალა ;

ბურღების მიწა

დამკვეთი, მესაკუთრე:

შპს "ლისი ეკო ჰილს"

პირობითი აღნიშვნები:

სტადია პროექტის  
მშენებლობა

მასშტაბი 1 : 60

ფურცლის ზომა A3

თარიღი 2024-02-08  
11:53:15

ფასადის

მოპირკეთება-ჭრილი 3

ფურცლის N

A111.2

