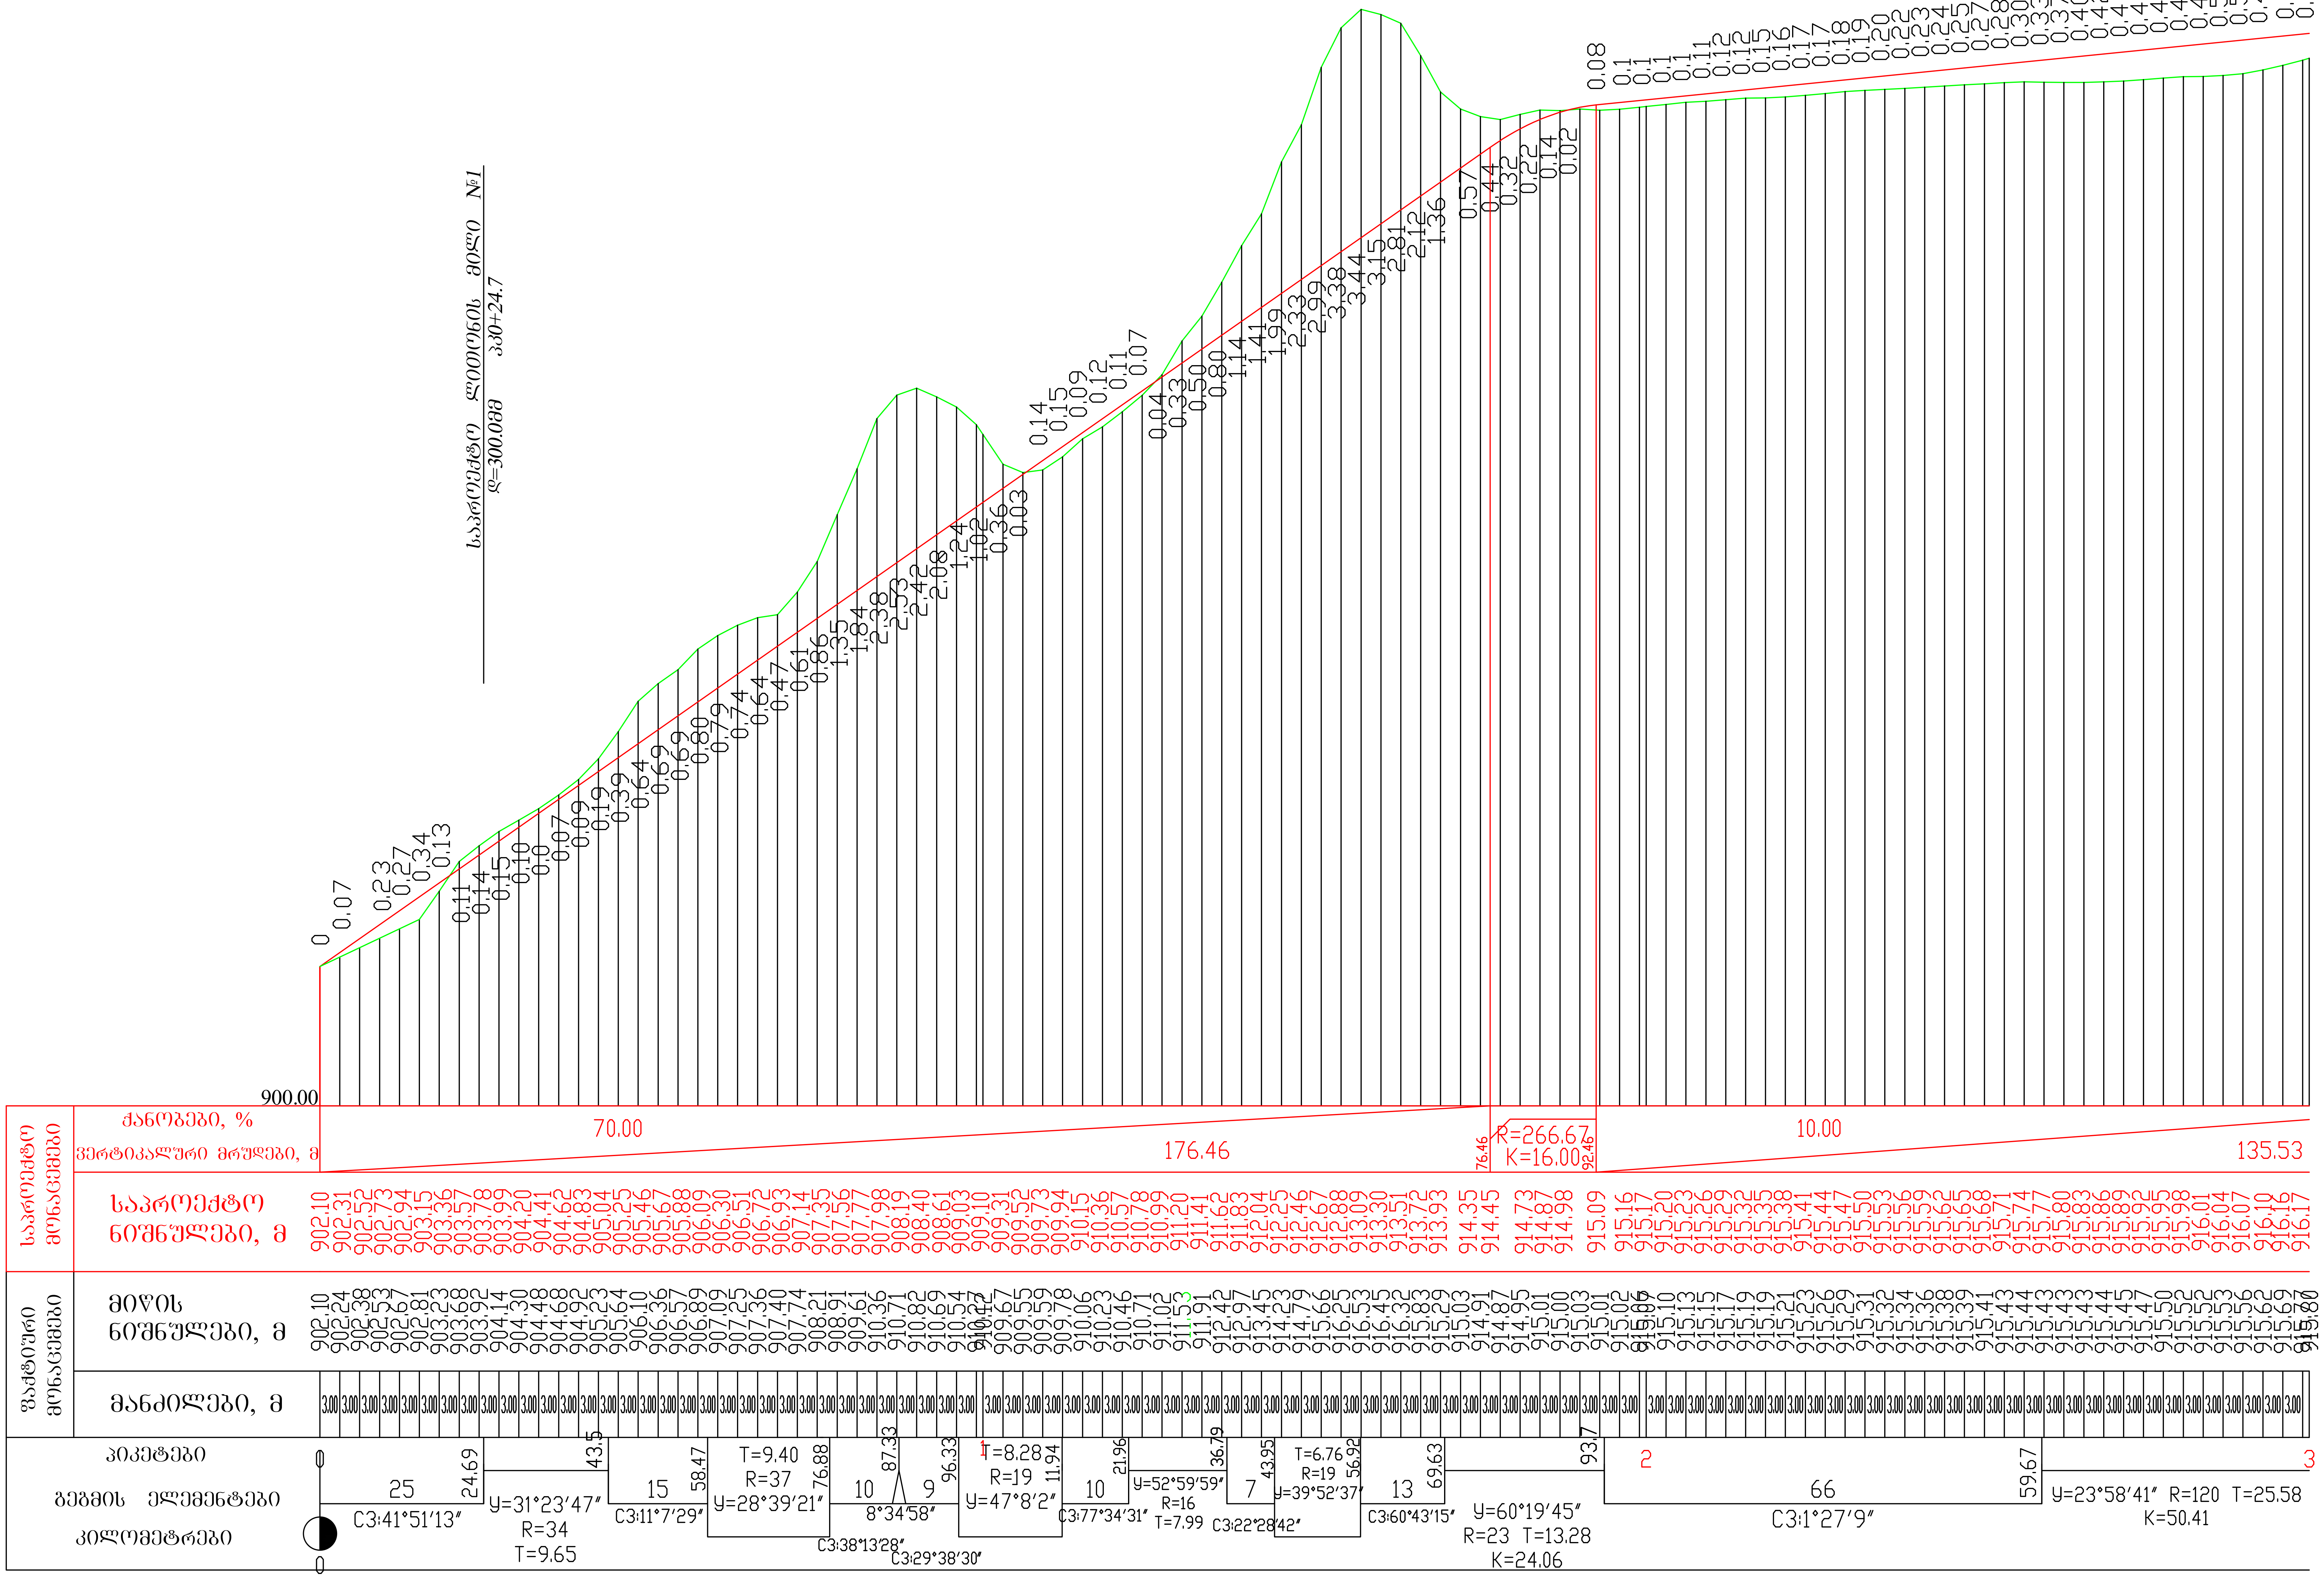
საპროექტო ლიცენზიის მიჯნა №1
ლ=300.088 პკ0+24.7
900.00
საპროექტო მონაცემები
ქანობები, %
ვერტიკალური მრუდები, მ
საპროექტო ნიშნულები, მ
ფაქტიური მონაცემები
მიწის ნიშნულები, მ
მანძილები, მ
პიკეტები
გეგმის ელემენტები
კილომეტრები
70.00
176.46
76.46
R=266.67
K=16.00
92.46
10.00
135.53
3.00
0
1
2
3
25
24.69
C3:41°51′13″
43.5
У=31°23′47″
R=34
T=9.65
15
58.47
C3:11°7′29″
T=9.40
R=37
76.88
У=28°39′21″
10
87.33
8°34′58″
C3:38°13′28″
9
96.33
C3:29°38′30″
T=8.28
R=19
11.94
У=47°8′2″
10
21.96
C3:77°34′31″
36.79
У=52°59′59″
R=16
T=7.99
7
43.95
C3:22°28′42″
T=6.76
R=19
56.92
У=39°52′37″
13
69.63
C3:60°43′15″
93.7
У=60°19′45″
R=23 T=13.28
K=24.06
66
59.67
C3:1°27′9″
У=23°58′41″ R=120 T=25.58
K=50.41

შპს "გეოლოგსერვისი"			დედოფლისწყაროს კირქვის საბადოს ჩრდილოეთის ფერდზე საკარიერო გზის პროექტი ლიცენზირებულ ფართობში			A2	2023
ინჟინერი	გ. კელ	გ. კელეპტრიშვილი	გრძივი პროფილი პკ0+00 - პკ3+00	ჰორიზ. 1:1000 ვერტიკ. 1:100	ფურც. 2	ფურცლ.	23