


საპროექტო გზის სიტუაციური გეგმა
დედოფლისწყაროს საბადოს უბანი "ზრდილო-დასავლეთი"

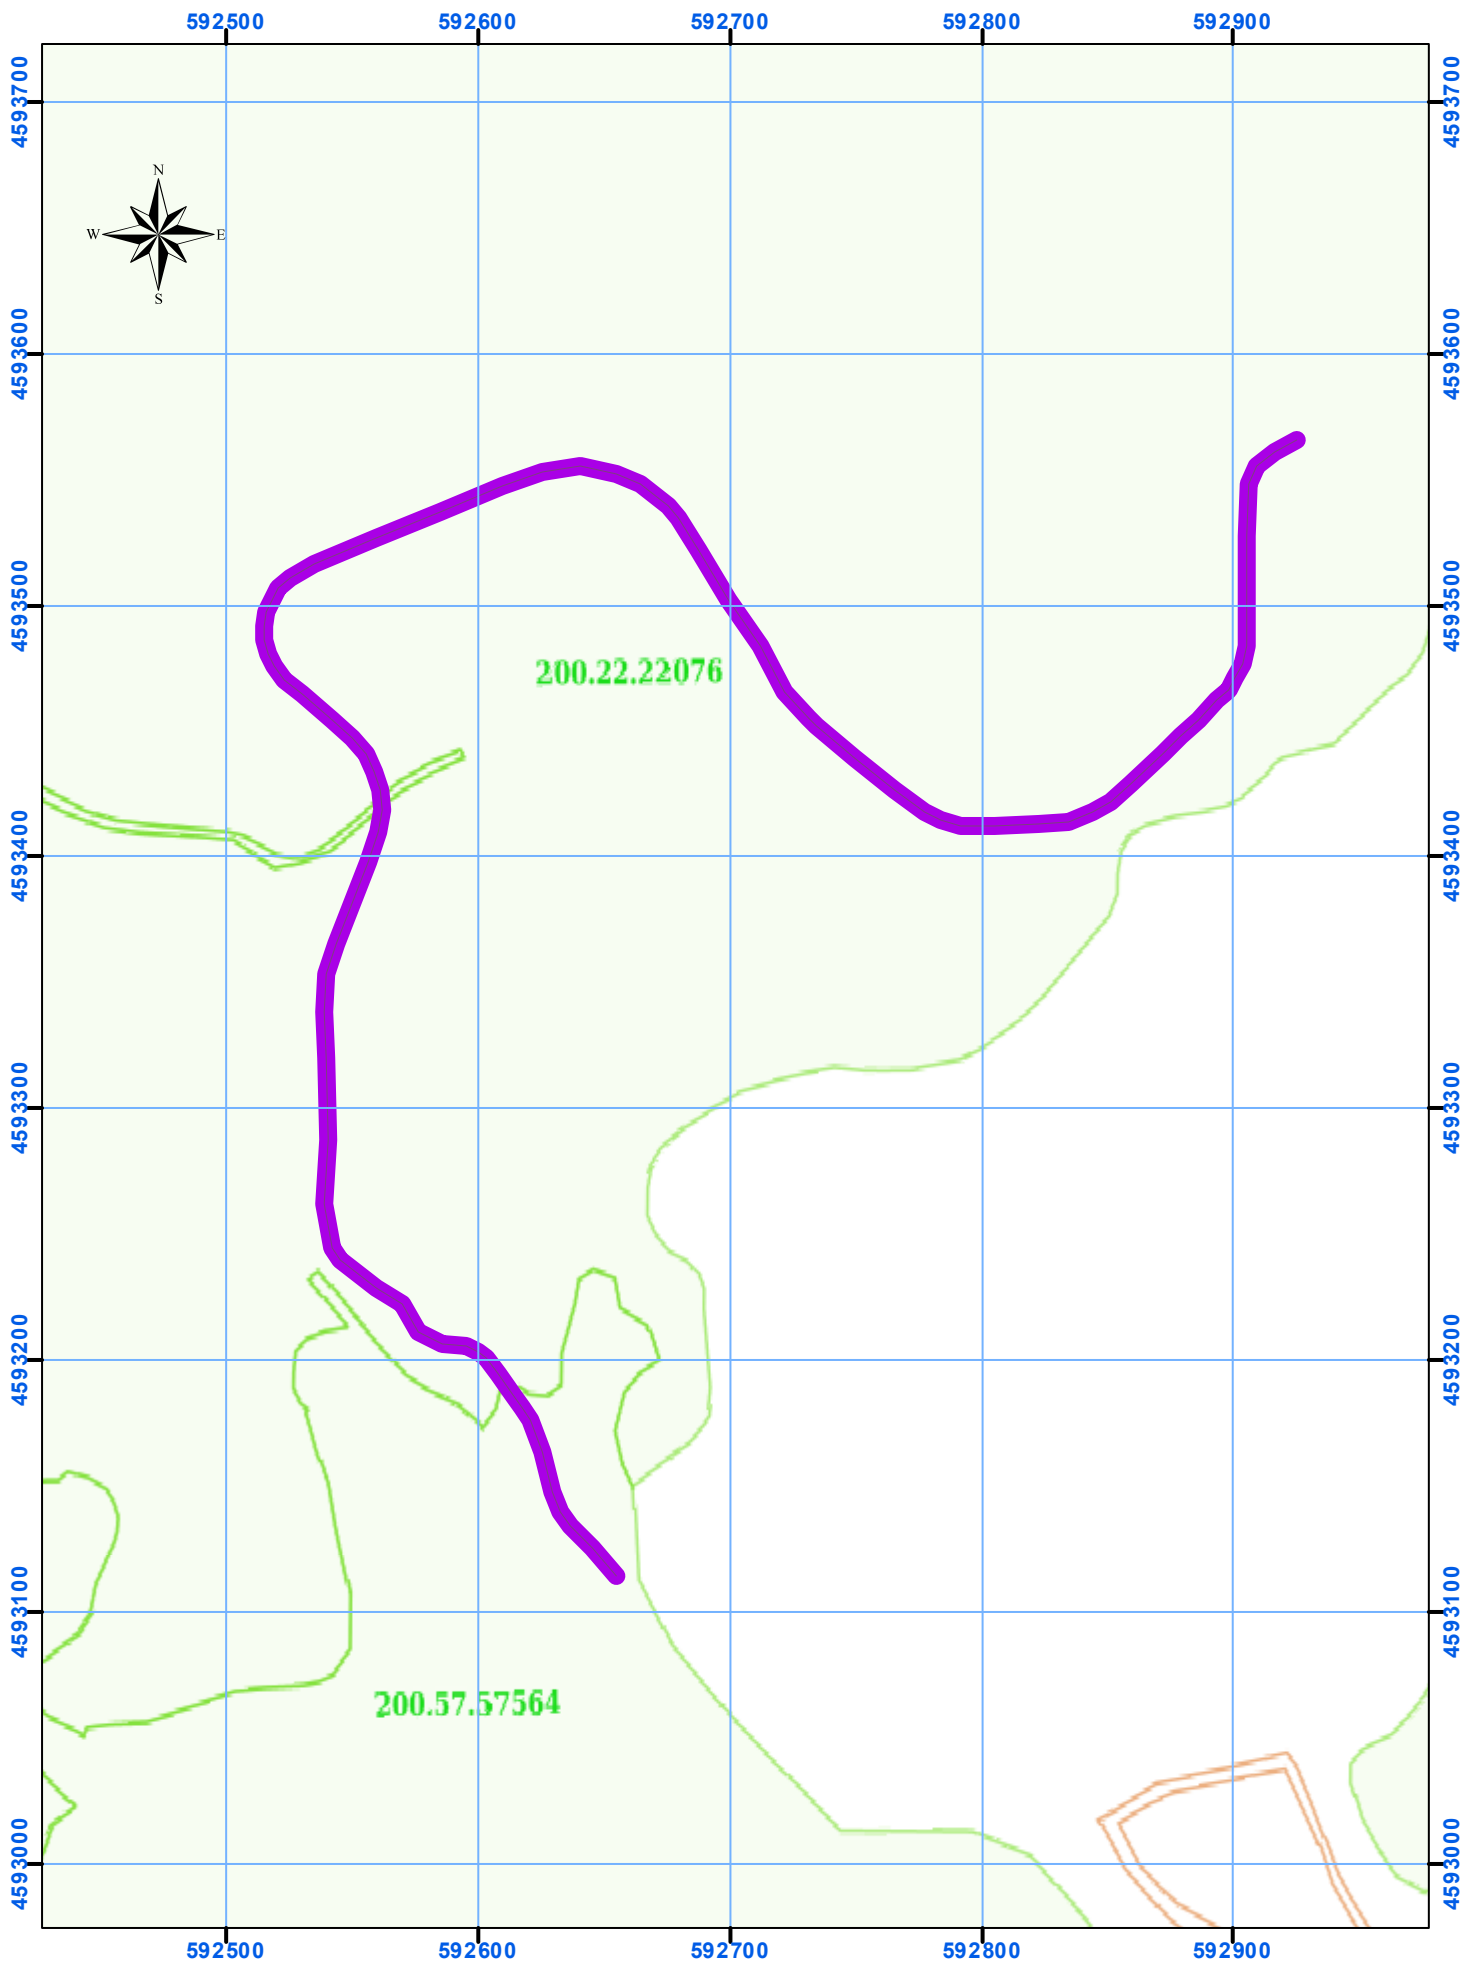

მასშტაბი: 1:3,000